
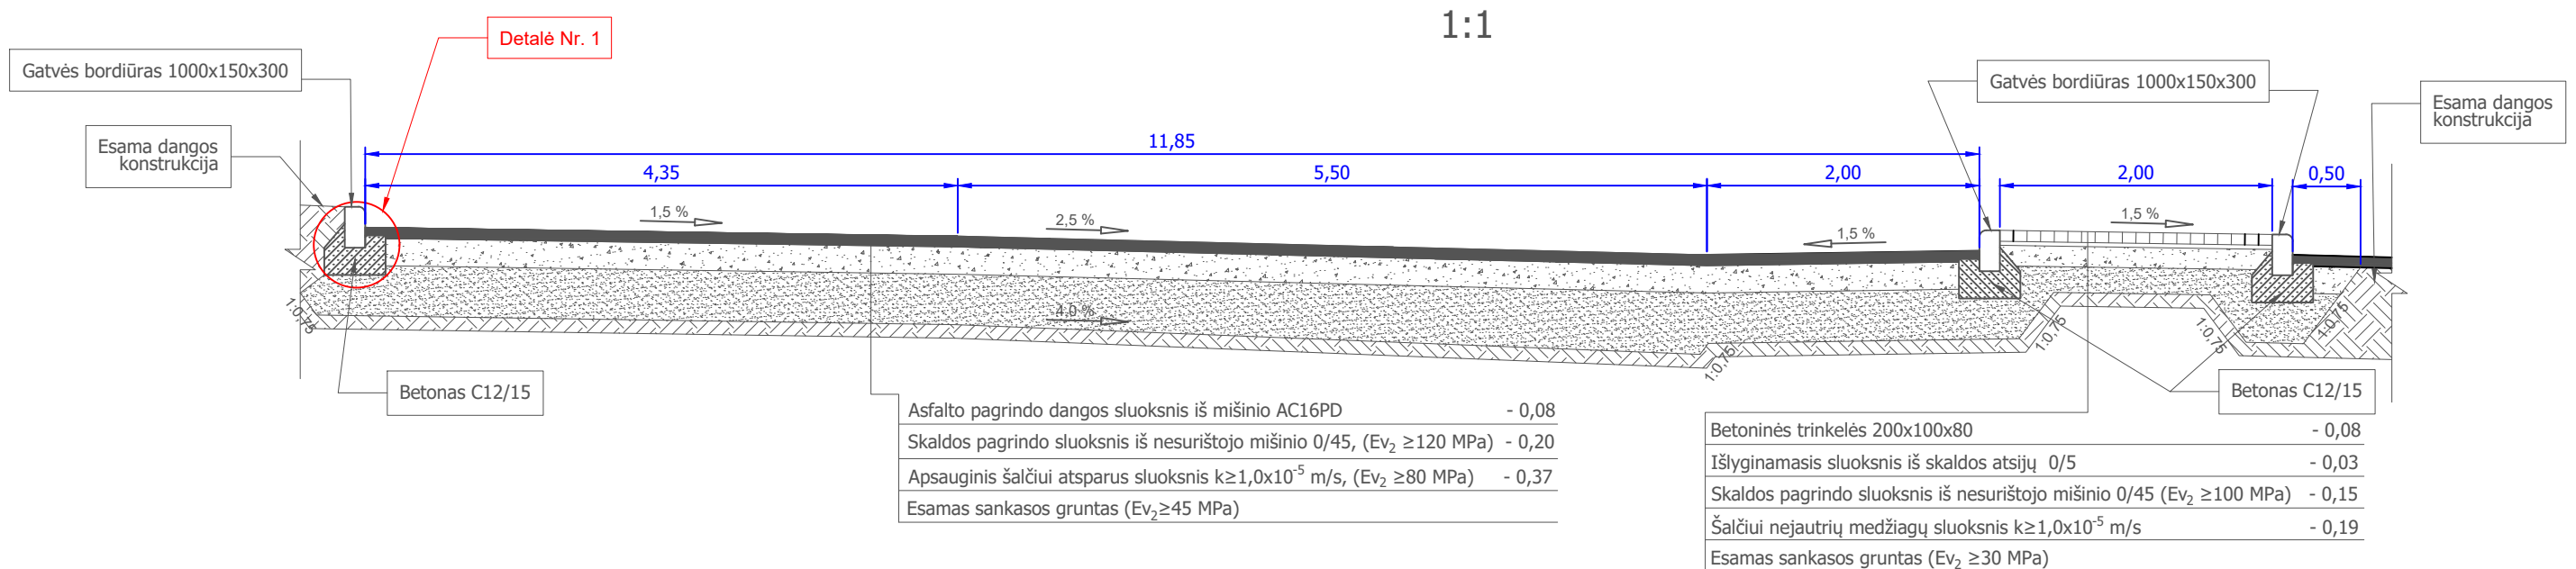



SUTARTINIAI ŽYMĖJIMAI

- Registruoto geodeziškai pamatuoto sklypo riba
- Gatvės ašis
- Kelio bordiūras
- Įleistas kelio bordiūras
- Vejos bordiūras
- ▽ Projektuojami kelio ženklai
- Horizontalusis ženklinimas
- Projektuojama ašurinių trinkelų danga
- Projektuojama asfalto danga
- Projektuojama betoninių trinkelų danga
- Kertami medžiai
- ⊗ Projektuojami apšvietimo stulpai su LED šviestuvais
- ⊗ Sodinami medžiai




0	2021	Statybos leidimui, konkursui		
LAIDA	IŠLEIDIMO DATA	LAIDOS STATUSAS. KEITIMO PRIEŽASTIS (JEI TAIKOMA)		
KVAL. PATV. DOK. NR.	 Žirmūnų g. 139, Vilnius Tel. (8-5) 2728334, Faks. (8-5) 2031280		STATINIO PROJEKTO PAVADINIMAS	
			Automobilių stovėjimo aikštelės įrengimas Šalčininkų m., prie komercinio pastato adresu Vilniaus g. 54	
30394	PV	Rimvydas Juodka	STATINIO NUMERIS IR PAVADINIMAS, DOKUMENTO PAVADINIMAS	
40039	PDV	Eglė Jonušaitė		
			09-Kiti inžineriniai statiniai Suvestinis inžinerinių tinklų, aukščių, dangų ir eismo oranizavimo planas	
			M1:500	
LT	STATYTOJAS IR (ARBA) UŽSAKOVAS		DOKUMENTO ŽYMUO	
	Šalčininkų rajono savivaldybės administracija		AT-20S-1705-09-PP-B.01	
	LAIDA	LAPAS	LAPŲ	
	0	1	1	




### Atstatomos asfalto dangos konstrukcijos su esama asfalto danga sujungimas

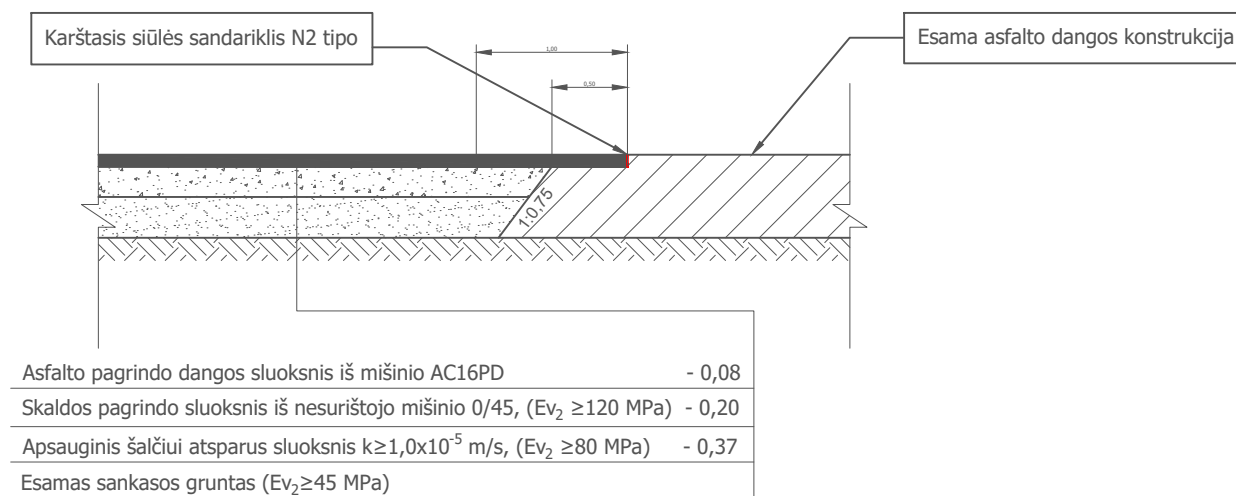


### Principinė šaligatvio ir gatvės sujungimo detalė

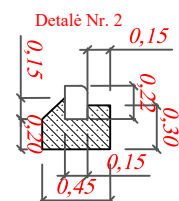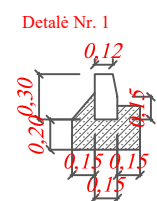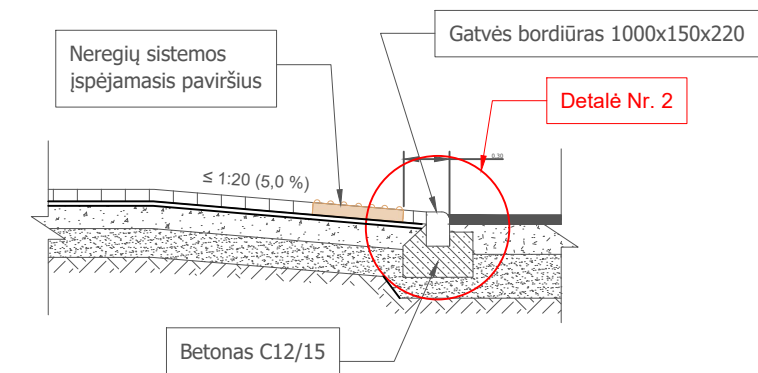

0	2021	Statybos leidimui, konkursui		
LAIDA	IŠLEIDIMO DATA	LAIDOS STATUSAS. KEITIMO PRIEŽASTIS (JEI TAIKOMA)		
KVAL. PATV. DOK. NR.	<b>atamis</b> Žirmūnų g. 139, Vilnius Tel. (8-5) 2728334, Faks. (8-5) 2031280		STATINIO PROJEKTO PAVADINIMAS	
30394	PV	Rimvydas Juodka	Automobilių stovėjimo aikštelės įrengimas Šalčininkų m., prie komercinio pastato adresu Vilniaus g. 54	
40039	PDV	Eglė Jonušaitė	STATINIO NUMERIS IR PAVADINIMAS, DOKUMENTO PAVADINIMAS	
			09-Kiti inžineriniai statiniai Skersiniai profiliai	
			M1:500	
LT	STATYTOJAS IR (ARBA) UŽSAKOVAS		DOKUMENTO ŽYMUO	LAIDA LAPAS LAPŲ
	Šalčininkų rajono savivaldybės administracija		AT-20S-1705-09-PP-B.02	0 1 1

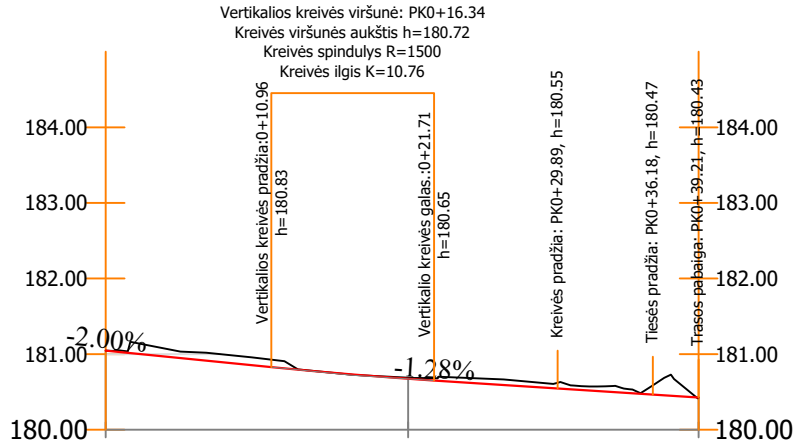

Piketas
Projektinės linijos nuolydžiai
Darbų žymės
Projektinio paviršiaus altitudės
Esamo paviršiaus altitudės
Plano elementai

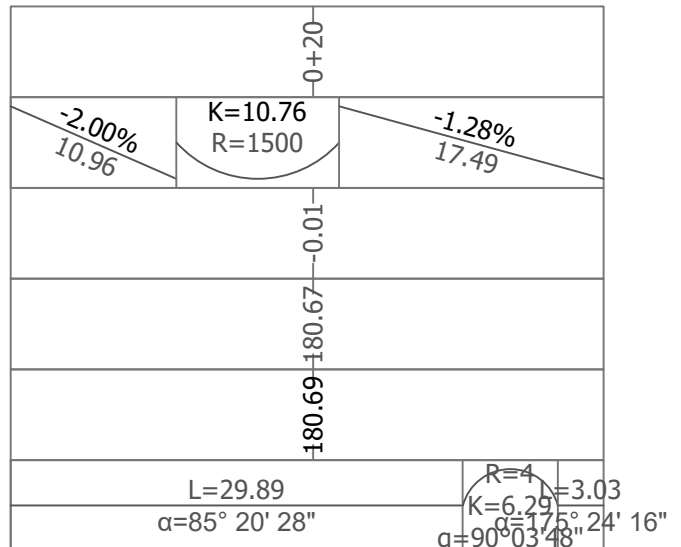

0	2021	Statybos leidimui, konkursui		
LAIDA	IŠLEIDIMO DATA	LAIDOS STATUSAS. KEITIMO PRIEŽASTIS (JEI TAIKOMA)		
KVAL. PATV. DOK. NR.	 Žirmūnų g. 139, Vilnius Tel. (8-5) 2728334, Faks. (8-5) 2031280		STATINIO PROJEKTO PAVADINIMAS	
30394	PV	Rimvydas Juodka	Automobilių stovėjimo aikštelės įrengimas Šalčininkų m., prie komercinio pastato adresu Vilniaus g. 54	
40039	PDV	Eglė Jonušaitė	STATINIO NUMERIS IR PAVADINIMAS, DOKUMENTO PAVADINIMAS	
			09-Kiti inžineriniai statiniai	
			Išilginis profilis	
			M1:500	
LT	STATYTOJAS IR (ARBA) UŽSAKOVAS		DOKUMENTO ŽYMUO	
	Šalčininkų rajono savivaldybės administracija		AT-20S-1705-09-PP-B.03	
	LAIDA	LAPAS	LAPŲ	
	0	1	1	