
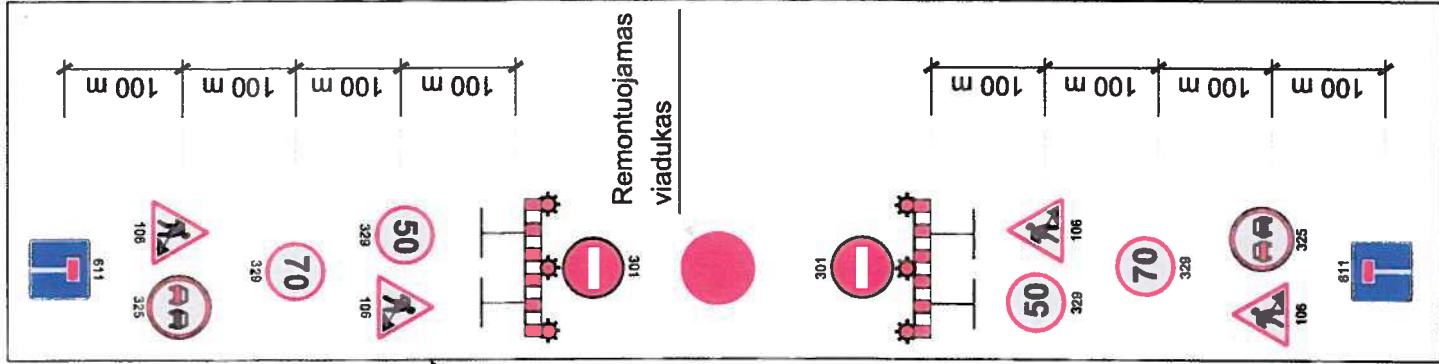


APYLANKOS SCHEMA

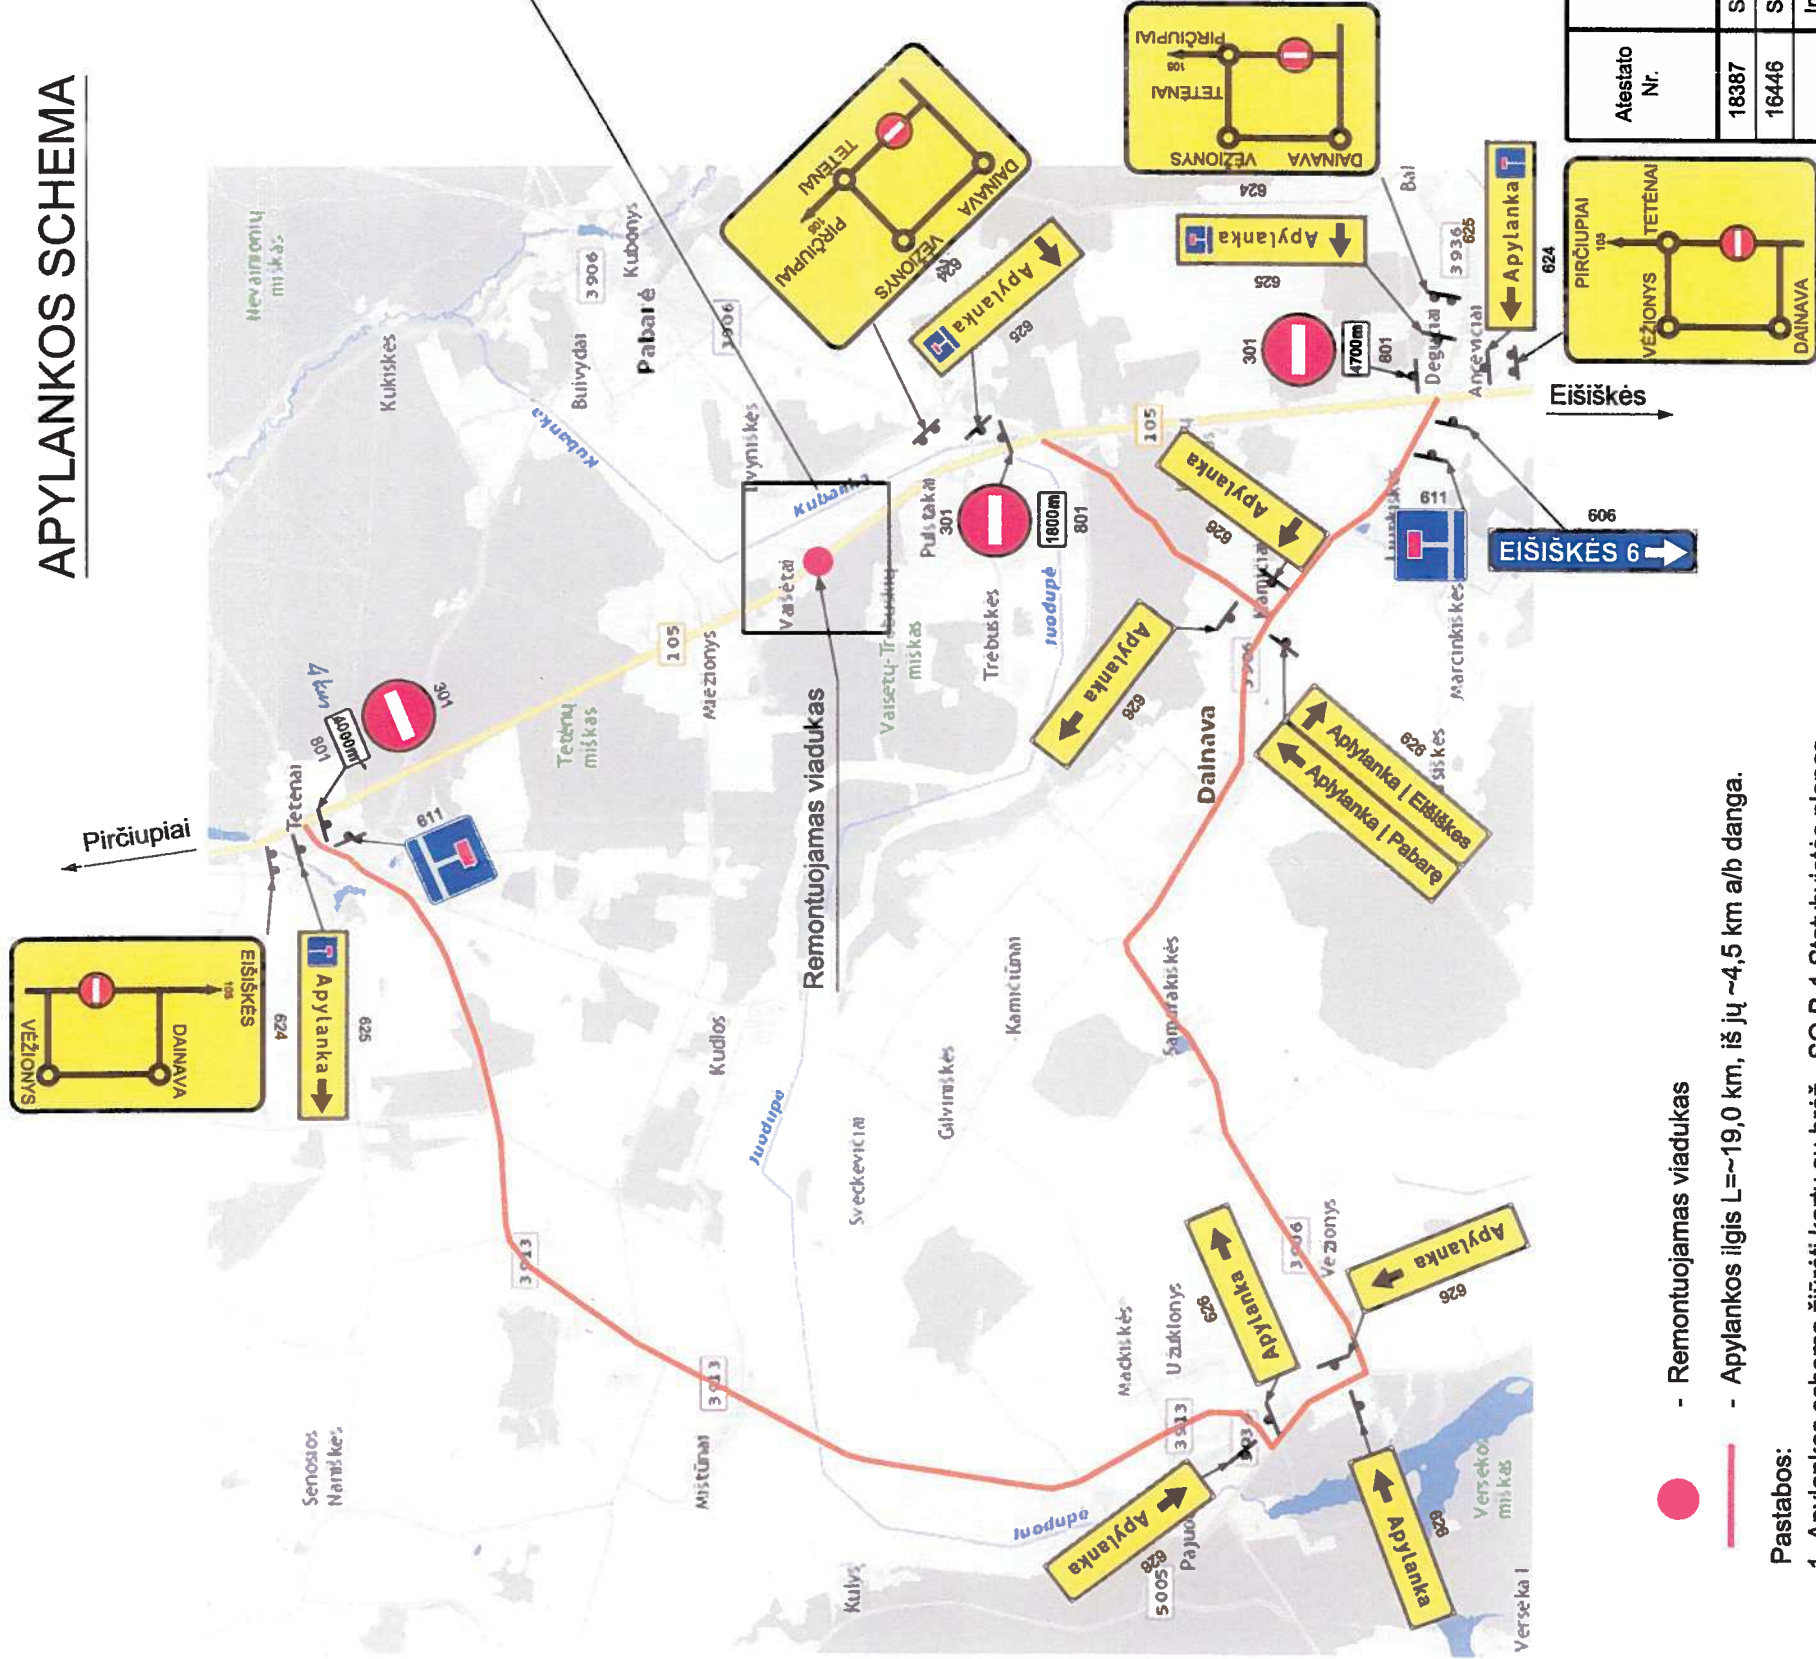

Administratore
Lina Mikailienė
KOPNA TIKRA
2015-02-20
Suderinta VPK projektą
Kelių transporto veiklos reguliavimo
skyriaus vyriausiasis specialistas

Antanas Trušaitis
2015-02-20

**PASARA, PRIVALOMA
APYLANKOS APŽIŪRA
NUSTATYTI ATITIKIMĄ
REGULIARŲ MARŠRUTŲ
AUTODUJŲ EISIMUI**

VI „Vilniaus regiono keliai“
Direktoriaus pavaduotojas
kelių priežiūrai
Paulius Kairiškis

№ 51
Vilniaus apg. VPK Kelių policijos
Vadybos Administracinės veiklos
Akyrius vyrasnyis specialistas
Sigitas Kujalis
2015-02-24
Nr. 15-08

SUDERINTA
Šalčininkų rajono savivaldybės
administracijos
Pabarės seniūnijos seniūnas
Tadeuš Minakovičij

SUDERINTA
VI „Vilniaus regiono keliai“
Techninio ir projektų rengimo skyriaus
Viršininko pavaduotojas tiltų priežiūrai
Rimantas Tamulionis
2015 m. 02.

INV. NR. T105721

KELPROJEKTAS

Atestato Nr.	18387	SPV	M. Tvysa	2015 02
	16446	SPDV	M. Tvysa	2015 02
		Inž.	A. Voiskis	2015 02
Etapas	Lietuvos automobilių kelių direkcija prie Susisiekimo ministerijos, J. Basanavičiaus 36/2 LT-03109 Vilnius			
	TP			
Kėlias Nr. 105 Pirciupiai - Eišiškės				
Kelio Nr. 105 Pirciupiai - Eišiškės 13,647 km viaduko kapitalinis remontas				
Apylankos schema				
Laida	O			
Lapų	1			
	7159/105-00-TP-SO.B-02			
	1			
	1			

- Remontuojamas viadukas
 - Apylankos ilgis L ~ 19,0 km, iš jų ~ 4,5 km a/b danga.
- Pastabos:
- Apylankos schema žiūrėti kartu su brėž. -SO.B-1 Statybvietės planas.
 - Irengiant apylanką vadovautis automobilių kelių ir darbo vietų aptvėrimo ir eismo reguliavimo taisyklių T DVAER 12 reikalavimais (Apylankoms).