


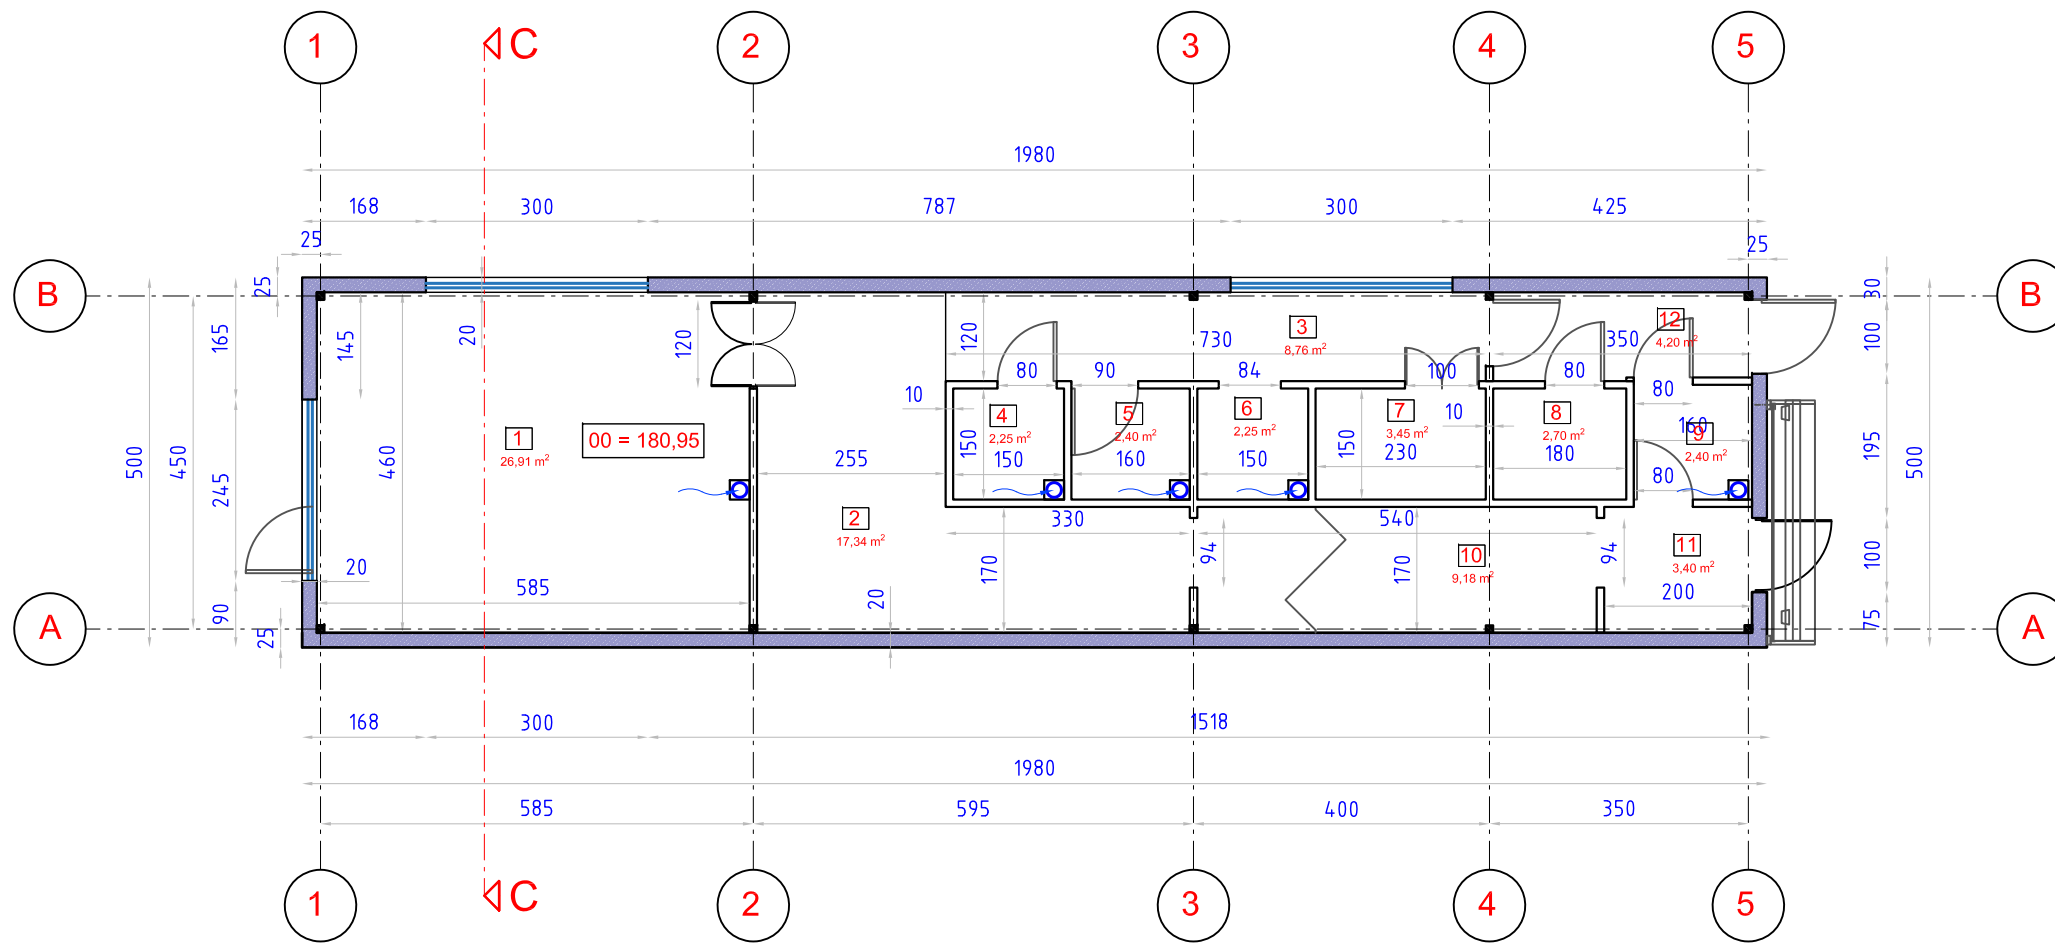


REKONSTRUOTAS PREKYBOS  
PASKIRTIES PASTATAS



ESAMAS MAITINIMO  
PASKIRTIES PASTATAS

		Projektuotojas: Arvydas Gasiliūnas Ankštoji 3-6, Vilnius, tel.869989706 ind. veikl. paž. Nr. 586792			Maitinimo paskirties pastato unik. Nr. 8598-0000-1013 Šalčininkų r. sav., Šalčininkų sen., Šalčininkų m., Vilniaus g. 50A, rekonstravimo projektas. Paskirties keitimas į prekybos paskirties pastatą (7.3.)			
Atsistato Nr. A 1677		P.V. Arch.	A. Gasiliūnas A. Gasiliūnas	el. parašas el. parašas	2023 2023	<b>PROJEKTINIAI PASIŪLYMAI</b> VIZUALIZACIJA		laida 0
etapas PP		STATYTOJAS: S. K.			2023 - AG - 01.20 - TP		lapas 1	lapų 1




PATALPŲ EKSPLIKACIJA



PATALPOS PAVADINIMAS	Nr.	plotas m <sup>2</sup>
Prekybos patalpa	1	26,91
Ruošimo patalpa	2	17,34
Koridorius	3	8,76
Technologinė patalpa 1	4	2,25
Technologinė patalpa 2	5	2,40
Šaldytuvas	6	2,25
Adminisyracinė patalpa	7	3,45
WC	8	2,70
Persirengimo patalpa	9	2,40
Pristatymo patalpa	10	9,18
Tamburas	11	3,40
Koridorius	12	4,20
<b>BENDRAS PLOTAS</b>		<b>85,26</b>
<b>UŽSTATYMO PLOTAS</b>		<b>99,00 m<sup>2</sup></b>

SUTARTINIAI ZYMEJIMAI	
	SANDIVISH d200 mm MET. KOLONOS d100 mm
	PERTVAROS d100 mm
	VENTKANALAI IR ORTAKIAI

- MATMENYS NURODYTI CENTIMETRAIS  
- ALTITUDES METRAIS






 Projektuotojas: Arvydas Gasiliūnas Ankštoji 3-6, Vilnius, tel.869989706 ind. veikl. paž. Nr. 586792	Maitinimo paskirties pastato Šalčininkų r. sav., Šalčininkų sen., Šalčininkų m., Vilniaus g. 50A, rekonstravimo projektas. Paskirties keitimas į prekybos paskirties pastatą (7.3.)			
	Ateisrato Nr. A 1677	P.V. Arch.	A. Gasiliūnas A. Gasiliūnas	el. parašas el. parašas
etapas PP	STATYTOJAS: S. K.			2023 - AG - 01.20 - TP
PROJEKTINIAI PASIŪLYMAI PLANAS M - 1 : 100				laida 0 lapas 1
				lapų 4

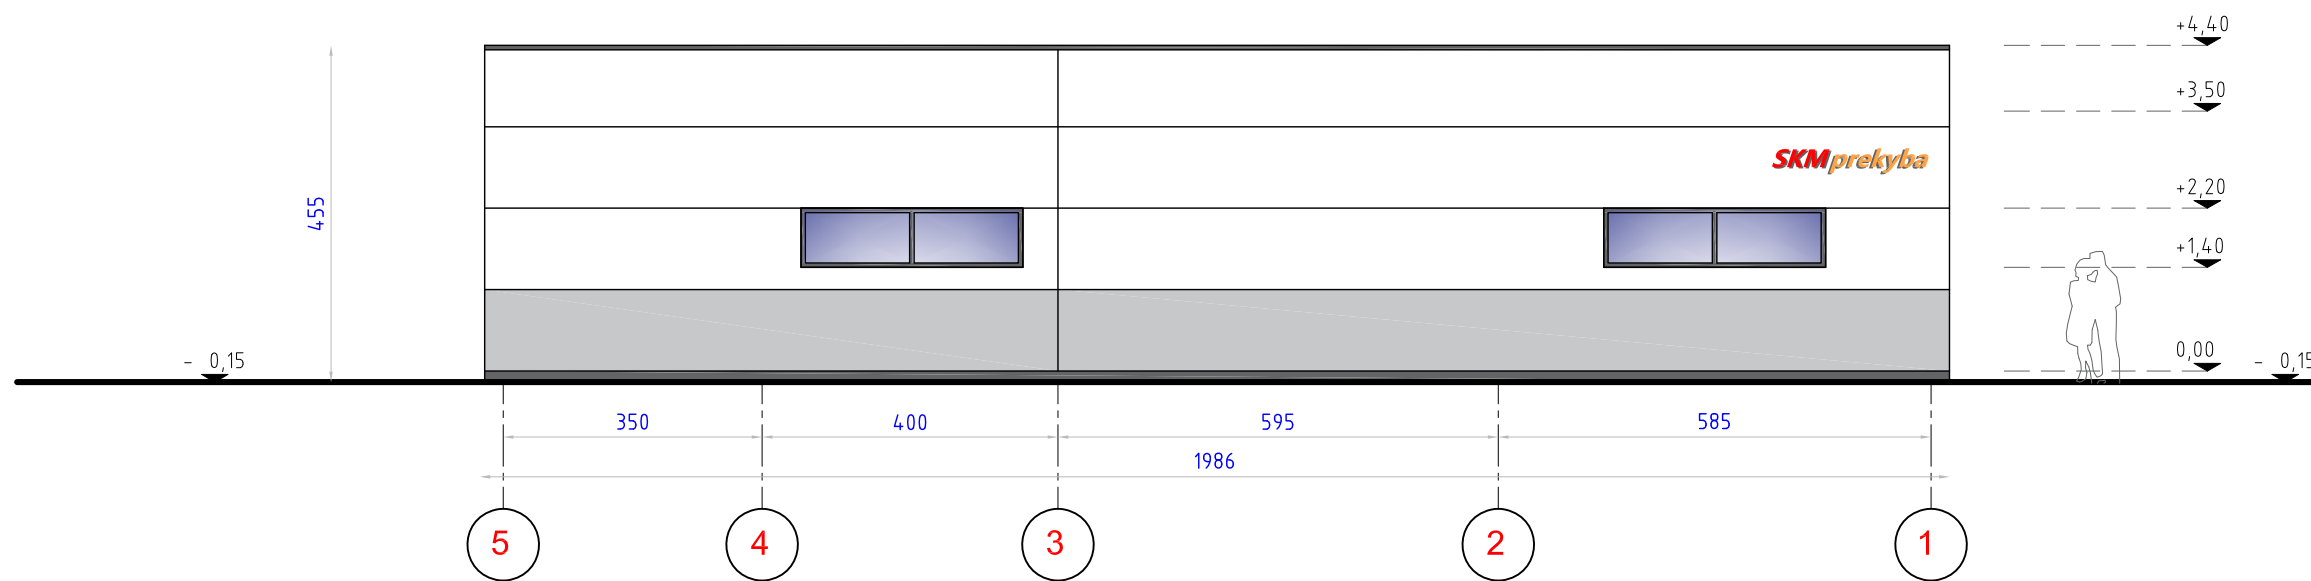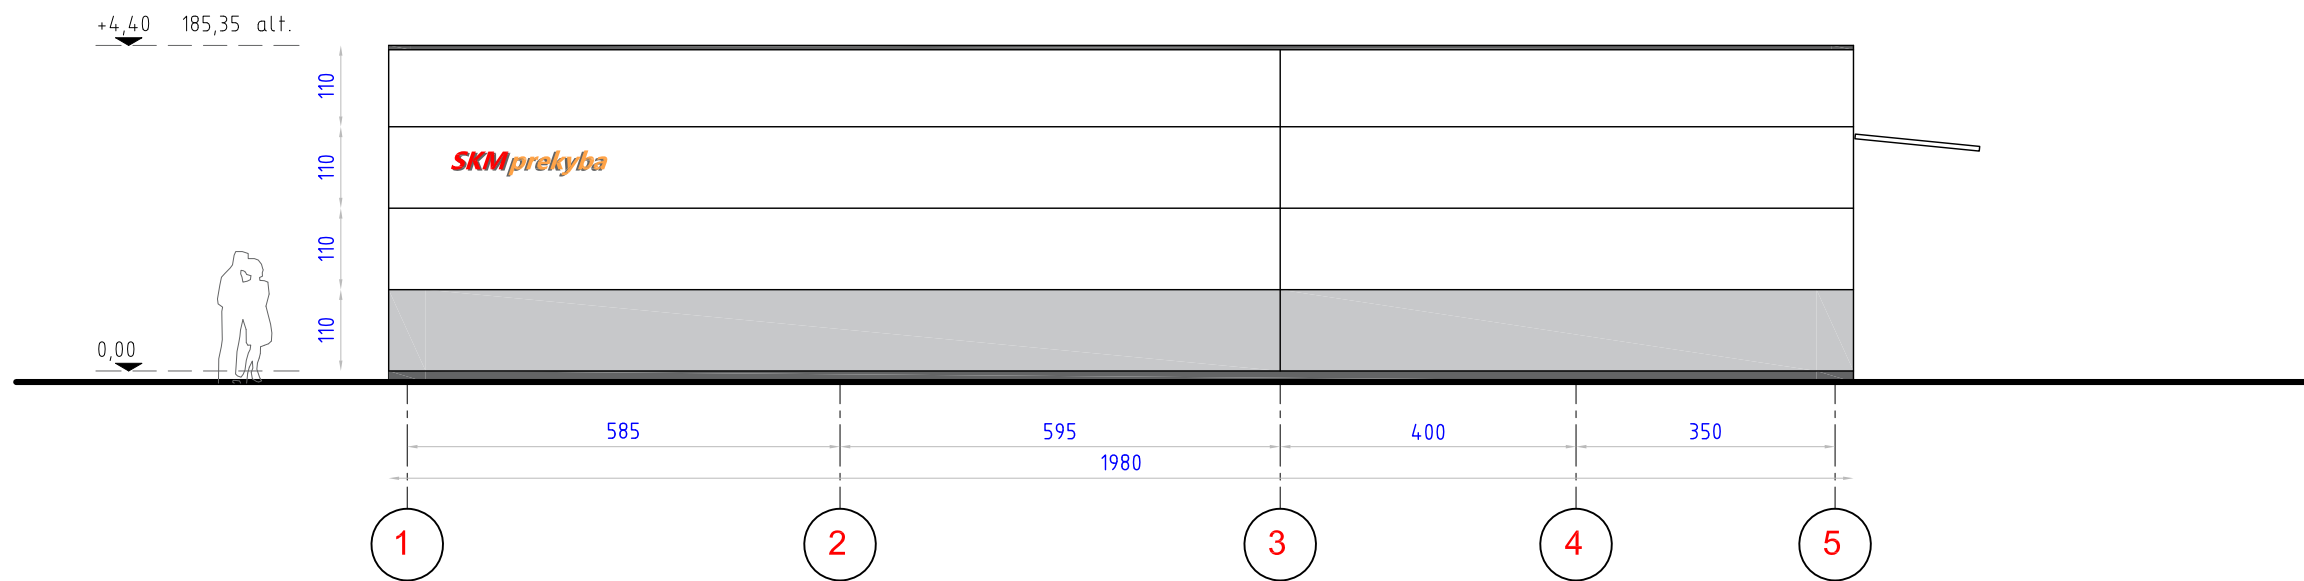

- MATMENYS NURODYTI CENTIMETRAIS  
- ALTITUDES METRAIS




		Projektuotojas: Arvydas Gasiliūnas Ankštoji 3-6, Vinius, tel.869989706 ind. veikl. paž. Nr. 586792			Maitinimo paskirties pastato Šalčininkų r. sav., Šalčininkų sen., Šalčininkų m., Vilniaus g. 50A, rekonstravimo projektas. Paskirties keitimas į prekybos paskirties pastatą (7.3.)	
		Atesrato Nr. A 1677			P.V. A. Gasiliūnas el. parašas 2023 Arch. A. Gasiliūnas el. parašas 2023	
etapas PP		STATYTOJAS: S. K.			FASADAI M - 1 : 100 2023 - AG - 01.20 - TP	
					lapas 2	lapų 4

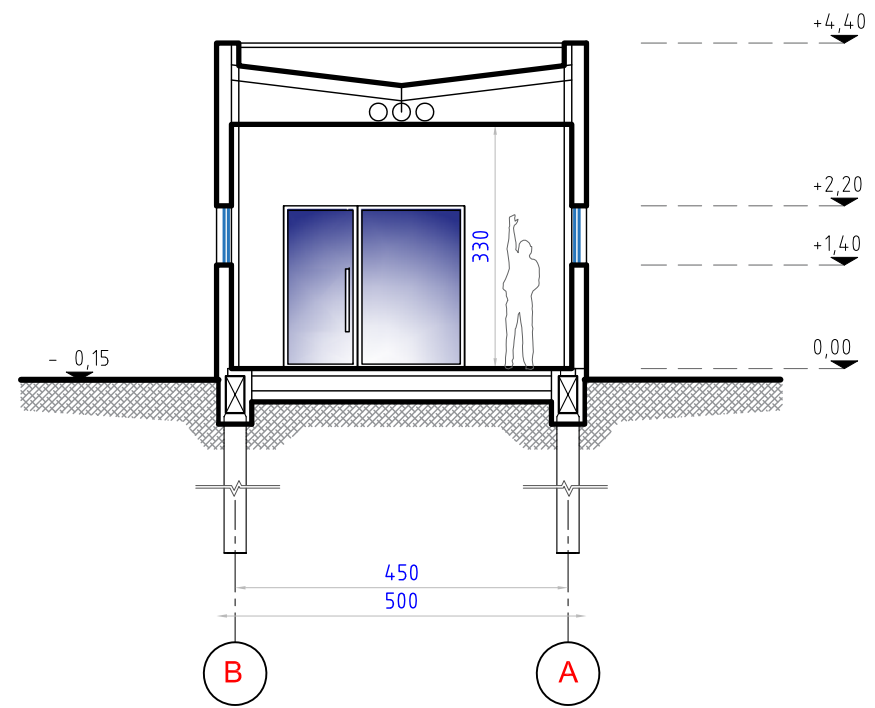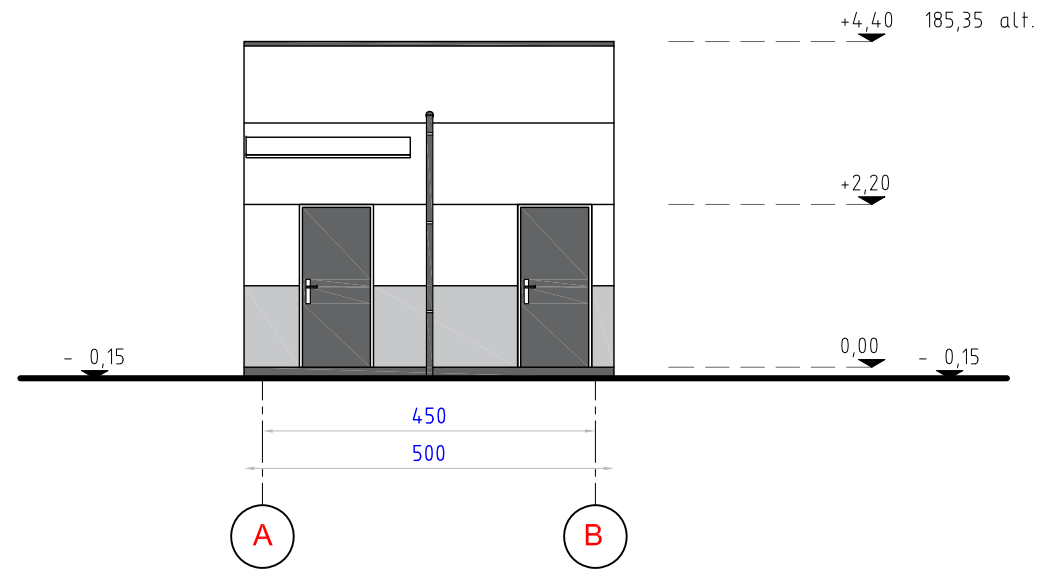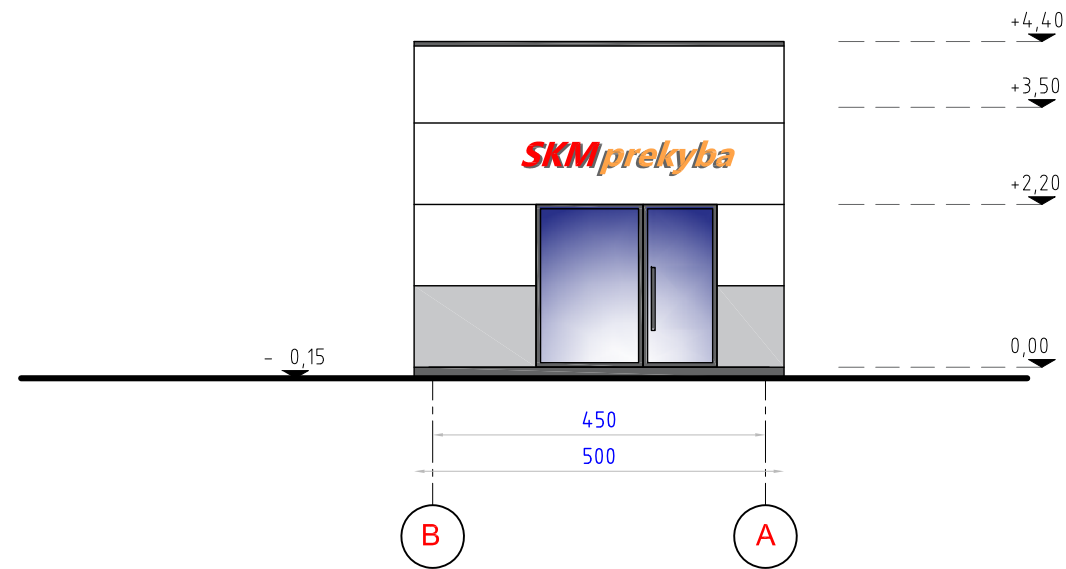

*Pjūvis C - C*

- MATMENYS NURODYTI CENTIMETRAIS  
- ALTITUDES METRAIS



		Projektuotojas: Arvydas Gasiliūnas Ankštoji 3-6, Vilnius, tel.869989706 ind. veikl. paž. Nr. 586792			Maitinimo paskirties pastato Šalčininkų r. sav., Šalčininkų sen., Šalčininkų m., Vilniaus g. 50A, rekonstravimo projektas. Paskirties keitimas į prekybos paskirties pastatą (7.3.)			
Atesrato Nr. A 1677		P.V. Arch.	A. Gasiliūnas A. Gasiliūnas	el. parašas el. parašas	2023 2023	<b>PROJEKTINIAI PASIŪLYMAI</b> FASADAI M - 1 : 100		laida 0
etapas PP		STATYTOJAS: S. K.			2023 - AG - 01.20 - TP		lapas 3	lapų 4