



---

## **VIZUALINÉ MEDŽIAGA**


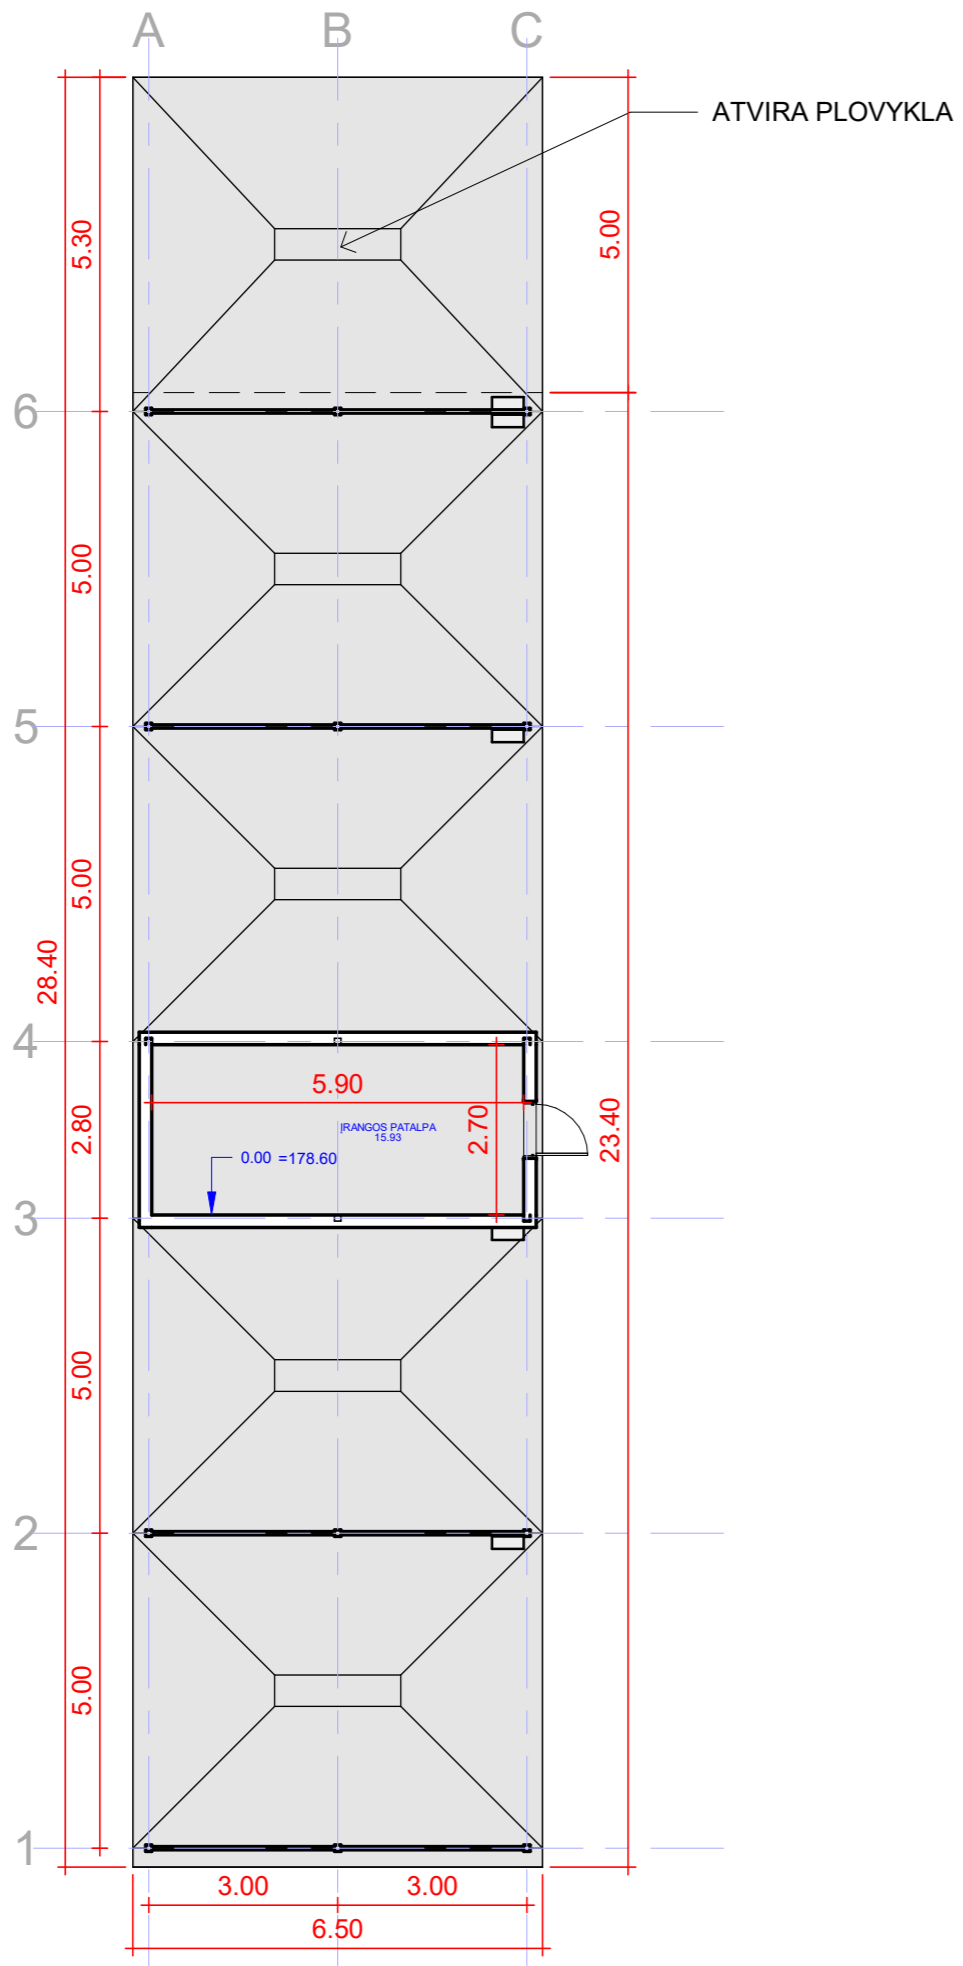


EKSPLIKACIJA	
Patalpa	Plotas
ĮRANGOS PATALPA	15.93 m <sup>2</sup>



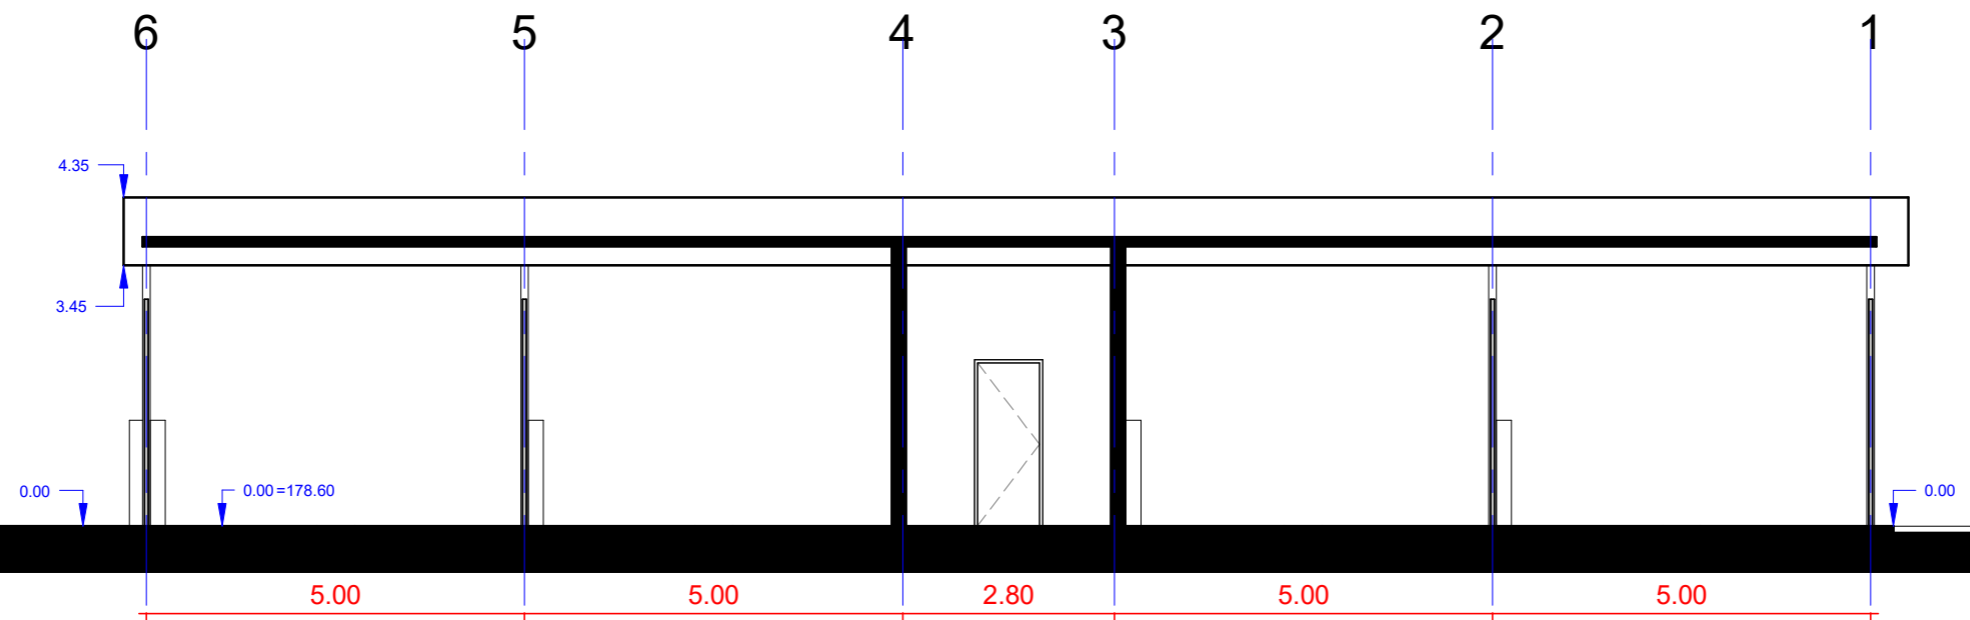
Atestato Nr.	<b>MB "Vilniaus architektai"</b>				SAVITARNOS AUTOMOBILIŲ PLOVYKLOS, J. SNIADCKIO G. 7, ŠALČININKUOSE, SATYBOS PROJEKTAS		
	Įmonės kodas: 302915284, A. Mickevičiaus g. 7A, Vilnius Mob. tel.: 8 615 47303; el. paštas: studija@vilniausarchitektai.lt						
A 1963	PV PDV Architektas	Mantas Žvybas		2023	PLANAS	LAIDA	
008732	Architektė	Gabrielė Seneckytė		2023		0	
					1 : 120		
LT	STATYTOJAS: UAB "MLG wash"				S2023/P1-PP	LAPAS	LAPŲ

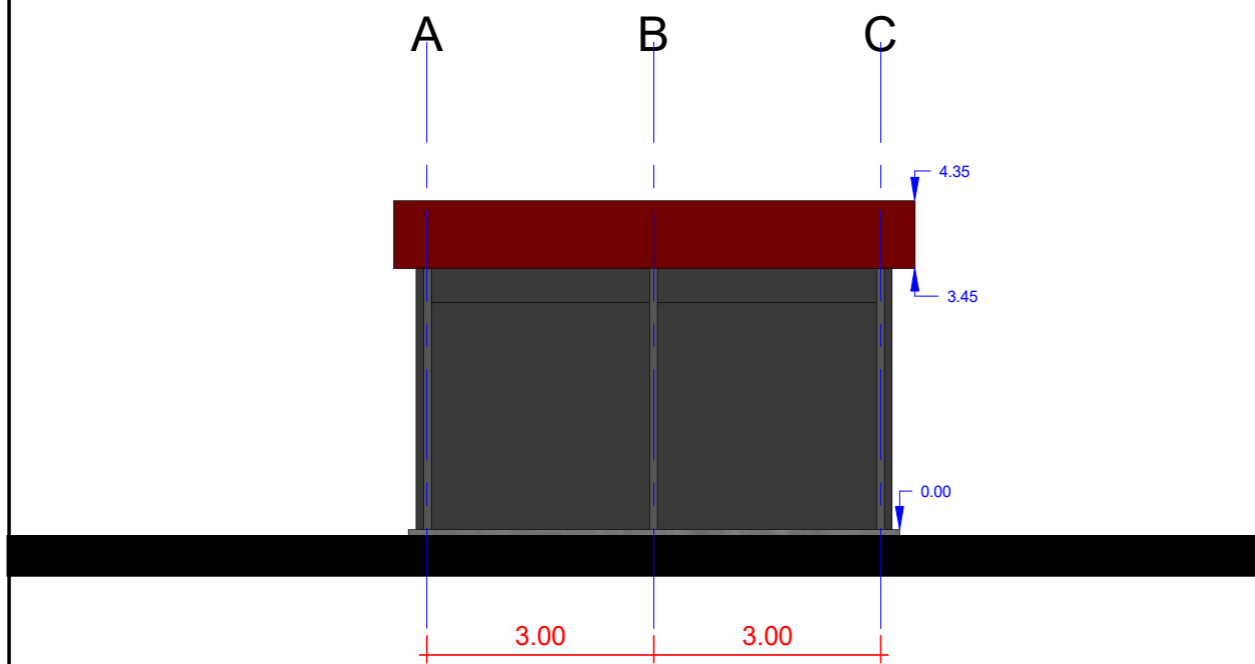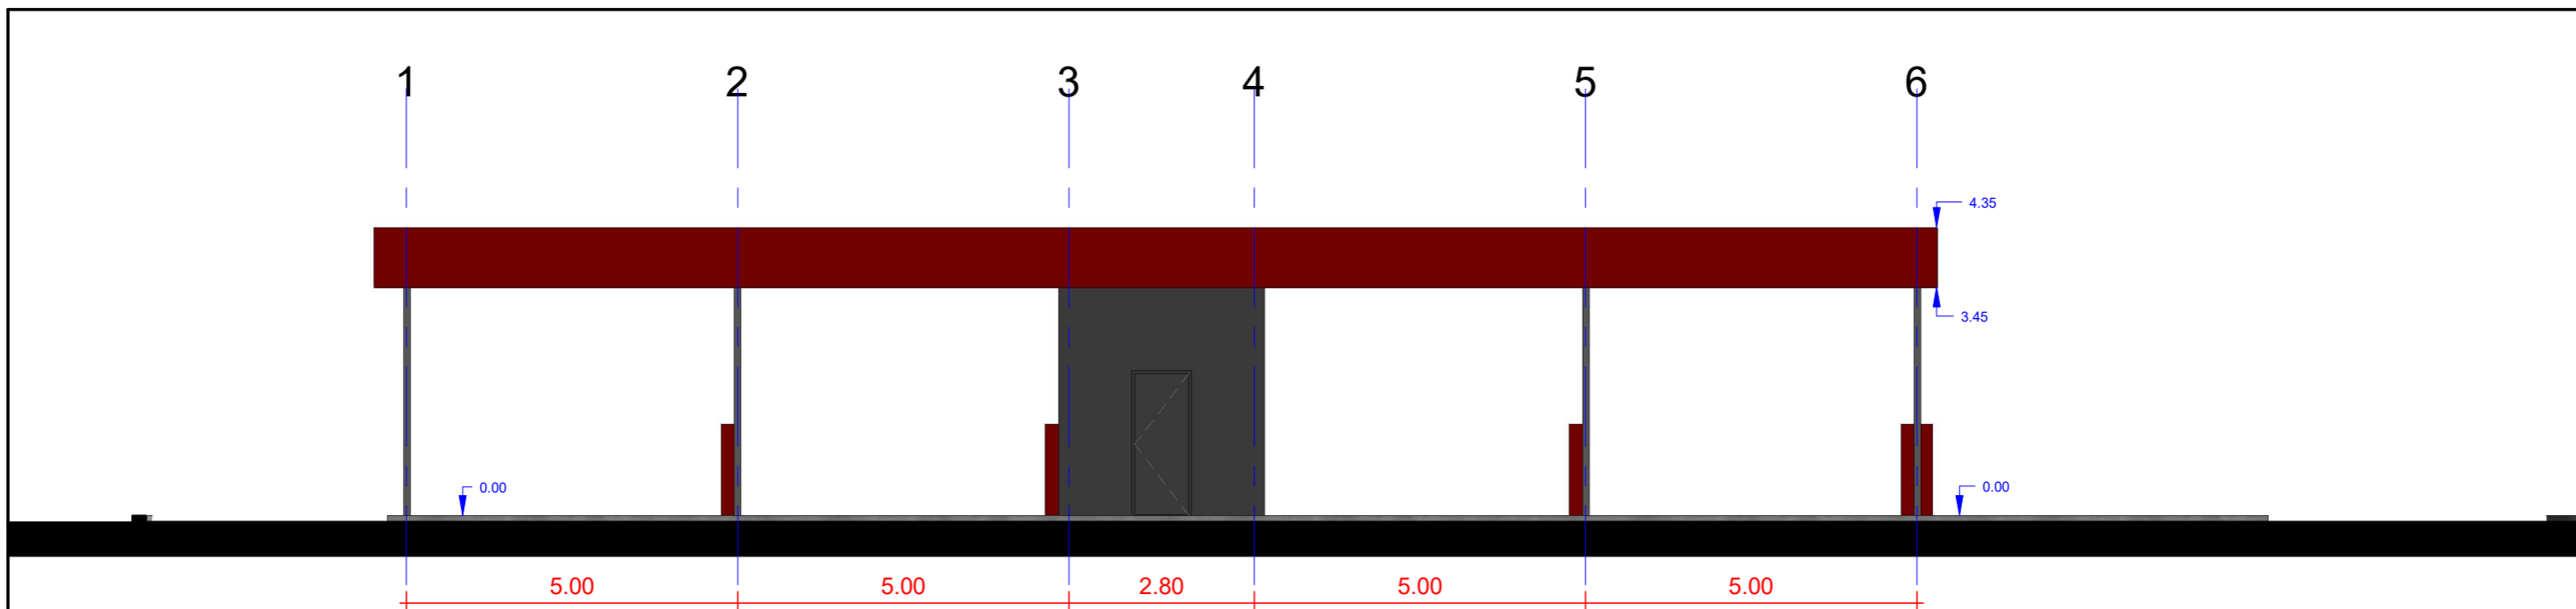



Atestato Nr.	<b>MB "Vilniaus architektai"</b>				<b>SAVITARNOS AUTOMOBILIŲ PLOVYKLOS, J. SNIADCKIO G. 7, ŠALČININKUOSE, SATYBOS PROJEKTAS</b>		
	Įmonės kodas: 302915284, A. Mickevičiaus g. 7A, Vilnius Mob. tel.: 8 615 47303; el. paštas: studija@vilniausarchitektai.lt						
A 1963	PV PDV Architektas	Mantas Žvybas		2023	PJŪVIS	LAIDA	
008732	Architektė	Gabrielė Seneckytė		2023		0	
					1 : 100		
LT	STATYTOJAS: UAB "MLG wash"				S2023/P1-PP	LAPAS	LAPŲ






### APDAILOS ŽYMĖJIMAS

-  Fasadinė plokštė, spalva raudona, ral6011 ar pan.
-  Fasadinė plokštė, spalva pilka, ral7016 ar pan.
-  Fasadinė plokštė, spalva pilka, ral7004 ar pan.

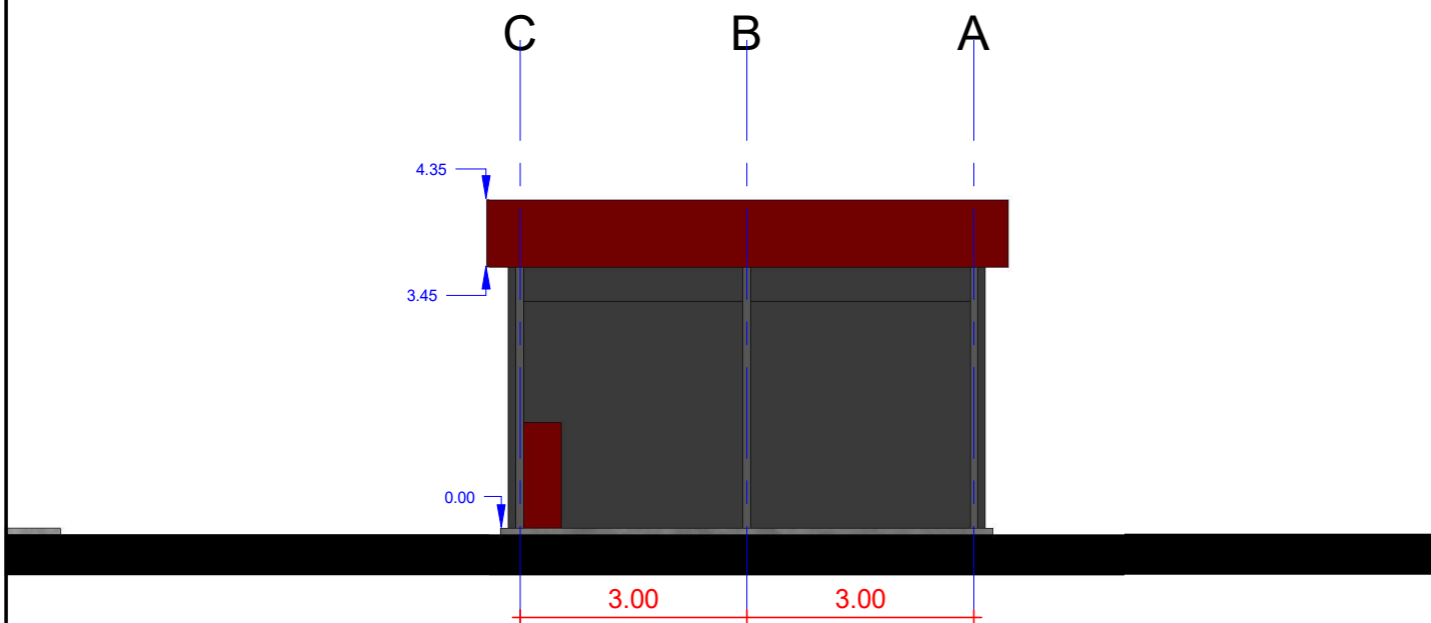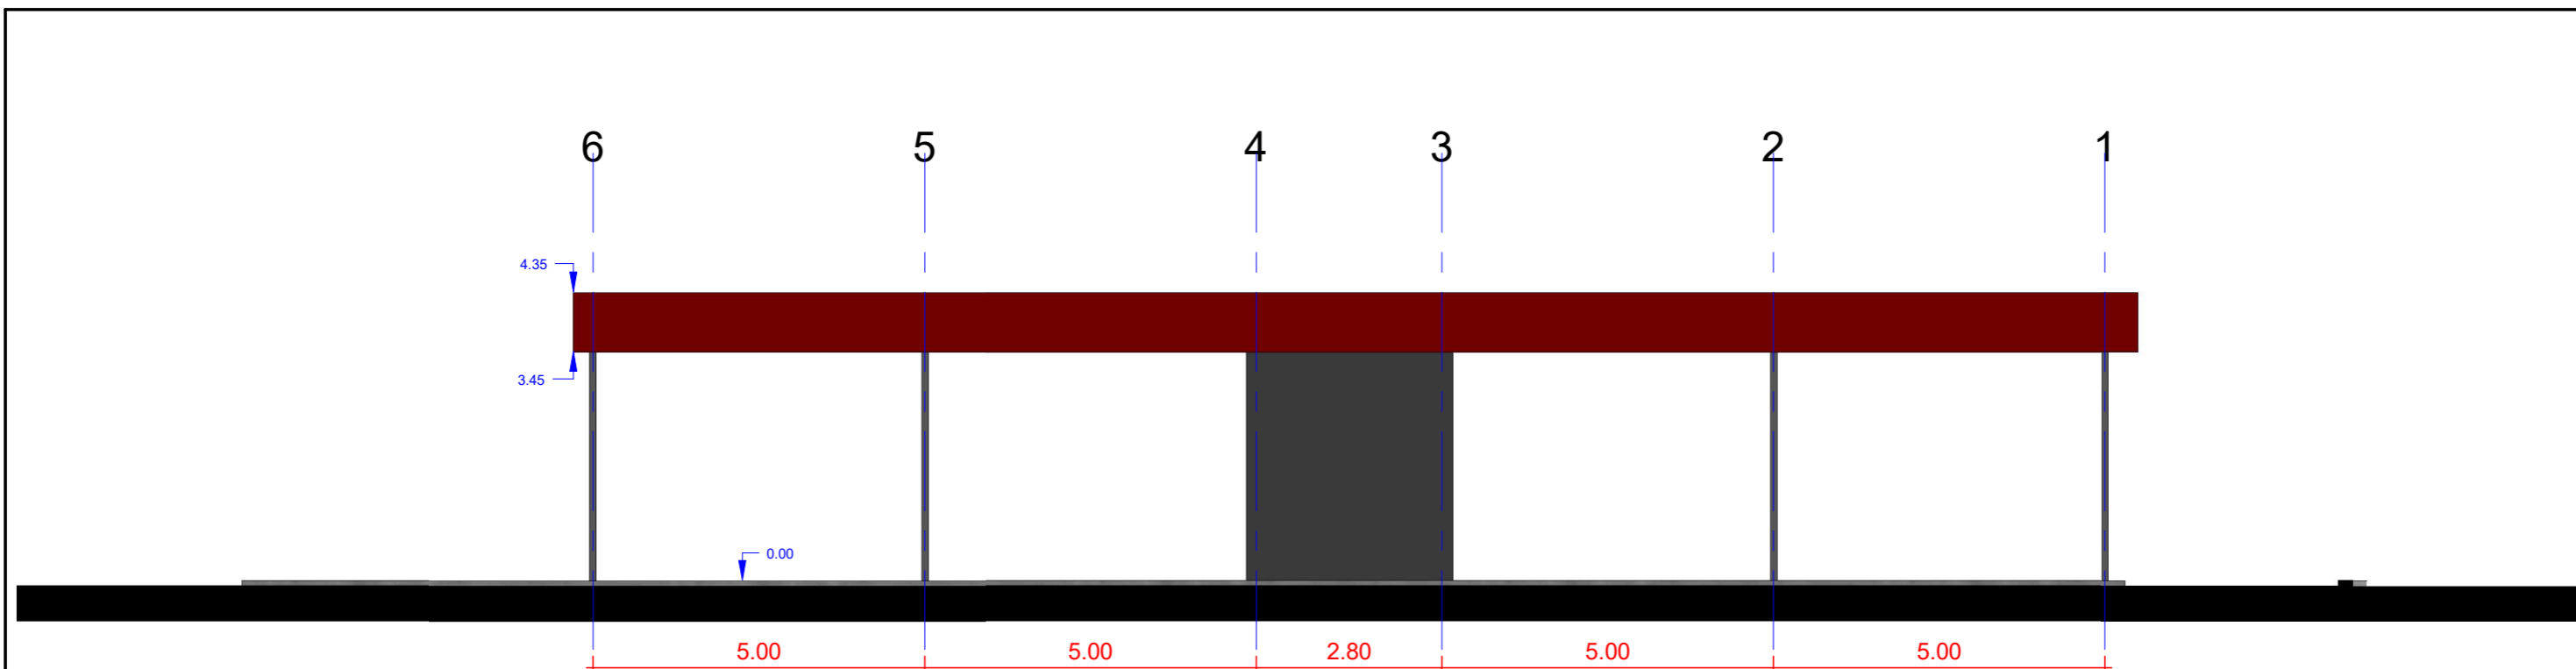Atestato Nr.	<b>MB "Vilniaus architektai"</b>				SAVITARNOS AUTOMOBILIŲ PLOVYKLOS, J. SNIADCKIO G. 7, ŠALČININKUOSE, SATYBOS PROJEKTAS		
	Įmonės kodas: 302915284, A. Mickevičiaus g. 7A, Vilnius Mob. tel.: 8 615 47303; el. paštas: studija@vilniausarchitektai.lt						
A 1963	PV PDV Architektas	Mantas Žvybas		2023	FASADAI	LAIDA	
008732	Architektė	Gabrielė Seneckytė		2023		0	
						1 : 100	
LT	STATYTOJAS: UAB "MLG wash"				S2023/P1-PP	LAPAS	LAPŲ



### APDAILOS ŽYMĖJIMAS

-  Fasadinė plokštė, spalva raudona, ral6011 ar pan.
-  Fasadinė plokštė, spalva pilka, ral7016 ar pan.
-  Fasadinė plokštė, spalva pilka, ral7004 ar pan.

Atestato Nr.	<b>MB "Vilniaus architektai"</b>				SAVITARNOS AUTOMOBILIŲ PLOVYKLOS, J. SNIADCKIO G. 7, ŠALČININKUOSE, SATYBOS PROJEKTAS		
	Įmonės kodas: 302915284, A. Mickevičiaus g. 7A, Vilnius Mob. tel.: 8 615 47303; el. paštas: studija@vilniausarchitektai.lt						
A 1963	PV PDV Architektas	Mantas Žvybas		2023	FASADAI	LAIDA	
008732	Architektė	Gabrielė Seneckytė		2023		0	
					1 : 100		
LT	STATYTOJAS: UAB "MLG wash"				S2023/P1-PP	LAPAS	LAPŲ



Atestato Nr.	<b>MB "Vilniaus architektai"</b>				SAVITARNOS AUTOMOBILIŲ PLOVYKLOS, J. SNIADACKIO G. 7, ŠALČININKUOSE, SATYBOS PROJEKTAS		
	Įmonės kodas: 302915284, A. Mickevičiaus g. 7A, Vilnius Mob. tel.: 8 615 47303; el. paštas: studija@vilniausarchitektai.lt						
A 1963	PV PDV Architektas	Mantas Žvybas		2023	VIZUALINĖ MEDŽIAGA	LAIDA	
008732	Architektė	Gabrielė Seneckytė		2023		0	
LT	STATYTOJAS: UAB "MLG wash"				S2023/P1-PP	LAPAS	LAPŲ

# SITUACIJOS SCHEMA




Žalias buitinių atliekų konteineris



Mėlynas popieriaus/ plastiko atliekų konteineris

KONTEINERIAI NUMATOMI ŠALIA PRIVAŽIAVIMO. TURI BŪTI UŽTIKINAMAS ŽMONIŲ SU NEGALIA PATEKIMAS IKI KONTEINERIŲ. T.Y. TIES KONTEINERIŲ, PO JUO IR APLINK JI NUMATOMA TRINEKLIŲ DANGA SU NUOŽULNUMU. ŠALIA KONTEINERIŲ NUMATOMAS ŽENKLINIMAS DRAUDŽIANTIS AUTOMOBILIŲ STOVĖJIMĄ TIES KONTEINERIAIS AR ANT PRAVAŽIAVIMO, PAGAL GALIOJANČIAS NORMAS IR REGLAMENTAVIMĄ.

Numatomas 1 konteineris, mažiausiai 1 kub. m. tūrio, buitinėms atliekoms, ir 1 konteineris mažiausiai 1 kub. m. tūrio popieriaus ir plastiko atliekoms. Numatomi stumdomi konteineriai. Konteinerių matmenys 1205x1085x1315 mm

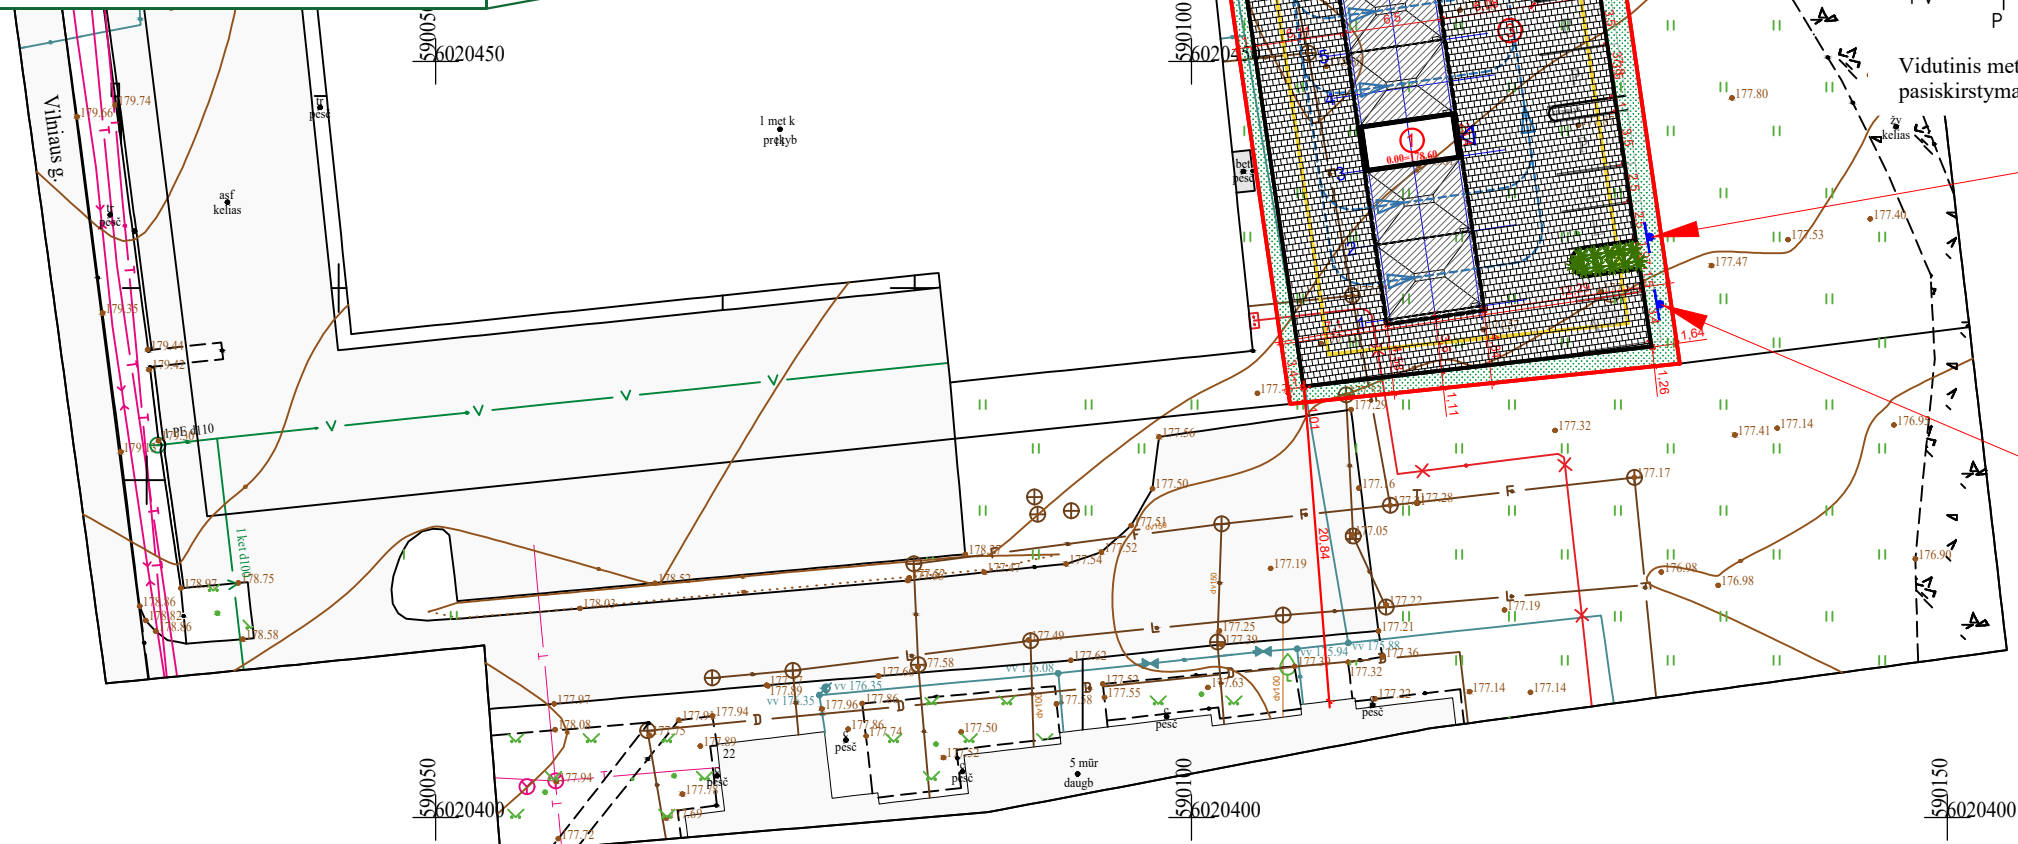

VĖJO ROŽĖ  
Vidutinis metinis vėjo pasiskirstymas




Projektuojamas



528



810

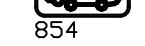

854

Projektuojamas



528



846

SUTARTINIS ŽYMĖJIMAS	
Savitarnos plovykla	①
Aikštelė	②③
Sklypo riba	—
Dangų susikirtimo riba	—
Įvažiavimas/išvažiavimas į/iš sklypą	↔
Transporto judėjimo krypvis	→
Užstatymo zona	—
Konteineriai, stumdomi	☒
Automobilio parkavimo vieta (2,5 m X 5,1 m)	P
Elektromobilio įkrovimo parkavimo vieta (2,5 m X 5,1 m)	E
ŽN A tipo automobilio parkavimo vieta (3,4+1,5 m X 5,2+3 m)	A
Plovyklos grindų danga sklype	▨
Trinkelė danga sklype	▩
Veja sklype	▧
Varpiniai augalai	✻

TIISI1-20230223-012897

PAGRINDINIAI SKLYPO REIKALAVIMAI. BENDRASIS PLANAS	
MINIMALUS ŽELDYNŲ PLOTAS	15
PASTATO DIDŽIAUSIAS AUKŠTIS	8,5
MAKSIMALUS UŽSTATYMO INTENSYVUMAS	1.2
MAKSIMALUS SKLYPO UŽSTATYMO TANKUMAS (%)	40
BENDRIEJI RODIKLIAI SKLYPAS	
ŽEMĖS SKLYPO PLOTAS (m²)	1000
SKLYPO UŽSTATYMAS (m²)	152.1
SKLYPO UŽSTATYMO INTENSYVUMAS (%)	0.02
SKLYPO UŽSTATYMO TANKUMAS (%)	15.21
ŽELDYNŲ PLOTAS (m²)	153.64
ŽELDYNŲ PLOTAS (%)	15.36
PARKAVIMO VIETŲ (iš jų ŽN (iš jų A tipo))	10 (1(1))
BENDRIEJI RODIKLIAI STATINIAI	
BENDRASIS PLOTAS (m²)	15,93
AUKŠTIS (m)	4,35
TŪRIS (m³)	820
UŽSTATYTAS PLOTAS (m²)	152.1
Dangų plotai sklype	
VEJA (m²)	153.64
TRINKELIŲ DANGA SKLYPE (m²)	649.3
KIETA PLOVYKLOS GRINDŲ DANGA (m²)	164.45
SKLYPO UŽSTATYMAS (m²)	152.1

Sklype vykdoma tik automobilių plovimo veikla, į plovyklos vietą įvažiuojama, joje sustojama (prisiparkuojama) ir rankiniu būdu nuplaunama mašina savitarna. Nuplovus automobilį išvažiuojama iš sklypo. Kiekvienoje plovyklos vietoje yra automobilio parkavimui reikalingas plotas bei laisvas plotas apeiti automobilį. Jokie įrenginiai nėra pritaikomi ŽN.

Atestato Nr.	MB "Vilniaus architektai" Įmonės kodas: 302915284, A.Mickevičiaus g. 7A, Vilnius Mob. tel.: 8 615 47303; el. paštas: studija@vilniausarchitektai.lt			SAVITARNOS AUTOMOBILIŲ PLOVYKLOS, J. SNIADCKIO G. 7, ŠALČININKUOSE, STATYBOS PROJEKTAS	
A 1963	PV PDV Architektas	Mantas Žvybas	2023	SKLYPO PLANAS	LAIDA
008732	Architektė	Gabrielė Seneckytė	2023	APLINKOTVARKOS PLANAS	0
				M1:500	
LT	STATYTOJAS: UAB „MLG wash“			S2023/P1-TP-SP	LAPAS LAPŲ