

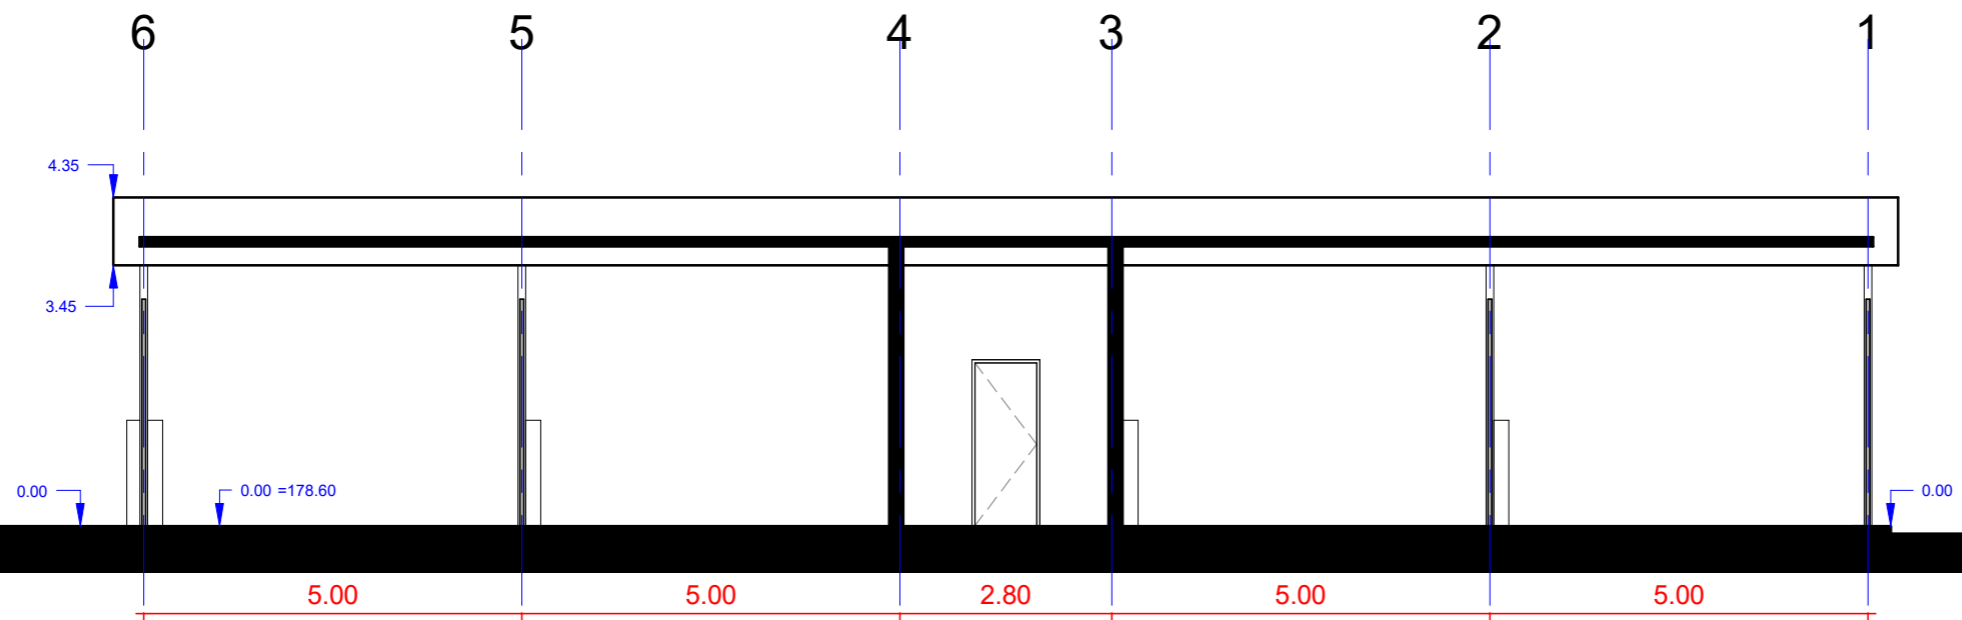


EKSPLIKACIJA	
Patalpa	Plotas
ĮRANGOS PATALPA	15.93 m ²

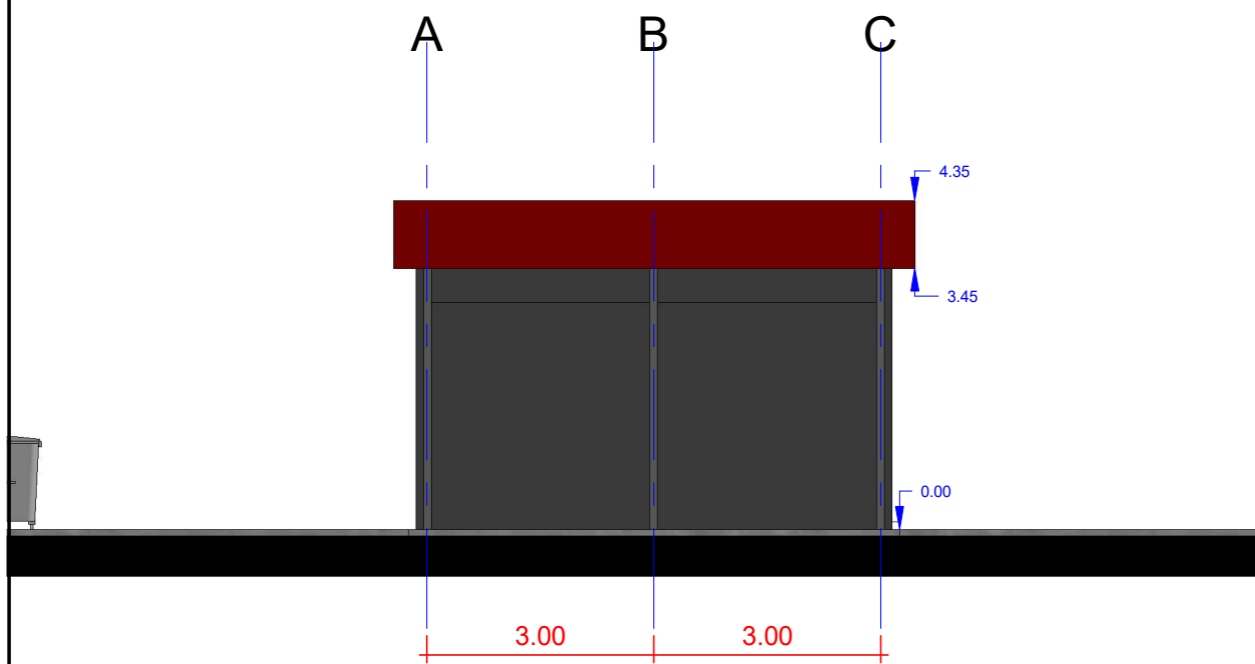


Atestato Nr.	MB "Vilniaus architektai"			SAVITARNOS AUTOMOBILIŲ PLOVYKLOS, J. SNIADCKIO G. 7, ŠALČININKUOSE, SATYBOS PROJEKTAS		
	Įmonės kodas: 302915284, A. Mickevičiaus g. 7A, Vilnius Mob. tel.: 8 615 47303; el. paštas: studija@vilniausarchitektai.lt					
A 1963	PV PDV Architektas	Mantas Žvybas	2023	PLANAS	LAIDA	
008732	Architektė	Gabrielė Seneckytė	2023		0	
				1 : 120		
LT	STATYTOJAS: UAB "MLG wash"			S2023/P1-PP	LAPAS	LAPŲ

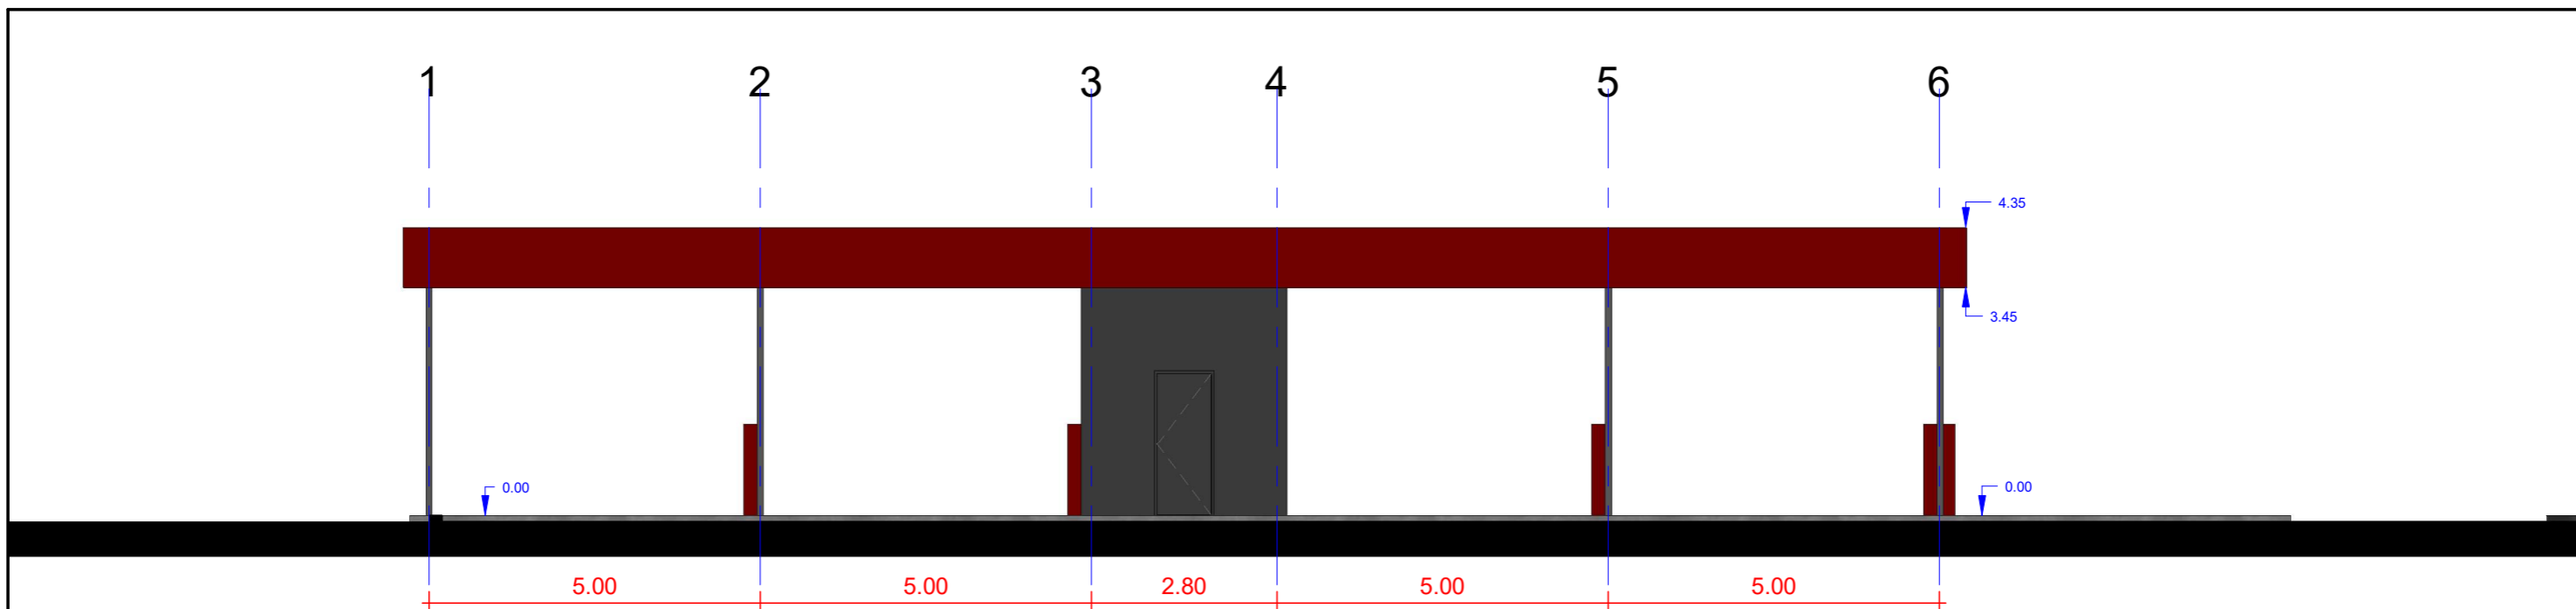



Atestato Nr.	MB "Vilniaus architektai"				SAVITARNOS AUTOMOBILIŲ PLOVYKLOS, J. SNIADCKIO G. 7, ŠALČININKUOSE, SATYBOS PROJEKTAS		
	Įmonės kodas: 302915284, A. Mickevičiaus g. 7A, Vilnius Mob. tel.: 8 615 47303; el. paštas: studija@vilniausarchitektai.lt						
A 1963	PV PDV Architektas	Mantas Žvybas		2023	PJŪVIS	LAIDA	
008732	Architektė	Gabrielė Seneckytė		2023		0	
					1 : 100		
LT	STATYTOJAS: UAB "MLG wash"				S2023/P1-PP	LAPAS	LAPŲ






APDAILOS ŽYMĖJIMAS

-  Fasadinė plokštė, spalva raudona, ral6011 ar pan.
-  Fasadinė plokštė, spalva pilka, ral7016 ar pan.
-  Fasadinė plokštė, spalva pilka, ral7004 ar pan.

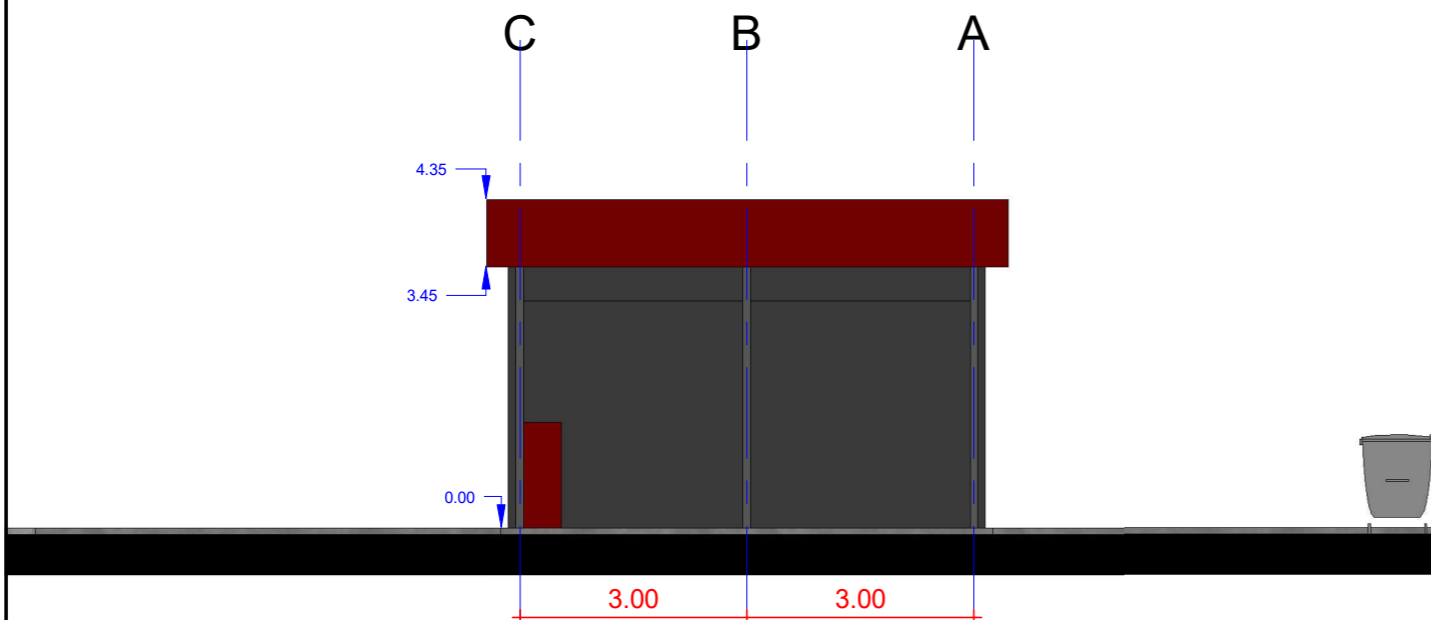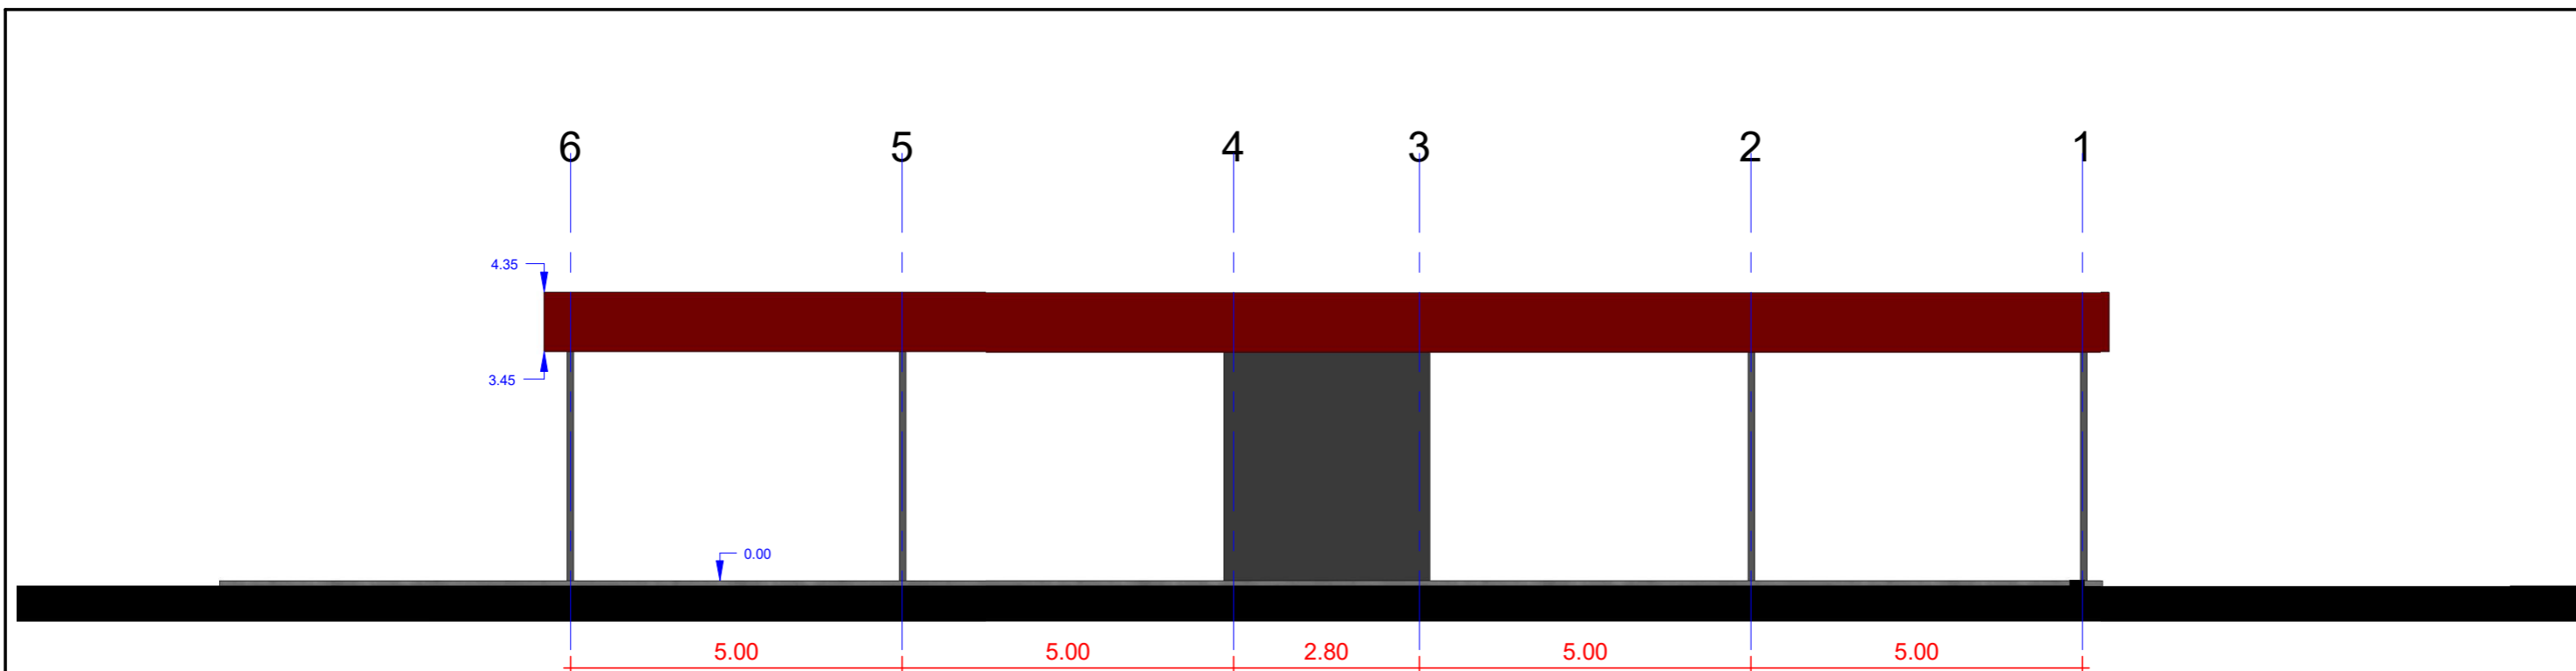
Atestato Nr.	MB "Vilniaus architektai"				SAVITARNOS AUTOMOBILIŲ PLOVYKLOS, J. SNIADCKIO G. 7, ŠALČININKUOSE, SATYBOS PROJEKTAS		
	Įmonės kodas: 302915284, A. Mickevičiaus g. 7A, Vilnius Mob. tel.: 8 615 47303; el. paštas: studija@vilniausarchitektai.lt						
A 1963	PV PDV Architektas	Mantas Žvybas		2023	FASADAI	LAIDA	
008732	Architektė	Gabrielė Seneckytė		2023		0	
					1 : 100		
LT	STATYTOJAS: UAB "MLG wash"				S2023/P1-PP	LAPAS	LAPŲ



APDAILOS ŽYMĖJIMAS

-  Fasadinė plokštė, spalva raudona, ral6011 ar pan.
-  Fasadinė plokštė, spalva pilka, ral7016 ar pan.
-  Fasadinė plokštė, spalva pilka, ral7004 ar pan.

Atestato Nr.	MB "Vilniaus architektai"				SAVITARNOS AUTOMOBILIŲ PLOVYKLOS, J. SNIADCKIO G. 7, ŠALČININKUOSE, SATYBOS PROJEKTAS		
	Įmonės kodas: 302915284, A. Mickevičiaus g. 7A, Vilnius Mob. tel.: 8 615 47303; el. paštas: studija@vilniausarchitektai.lt						
A 1963	PV PDV Architektas	Mantas Žvybas		2023	FASADAI		LAIDA
008732	Architektė	Gabrielė Seneckytė		2023			0
							1 : 100
LT	STATYTOJAS: UAB "MLG wash"				S2023/P1-PP	LAPAS	LAPŲ

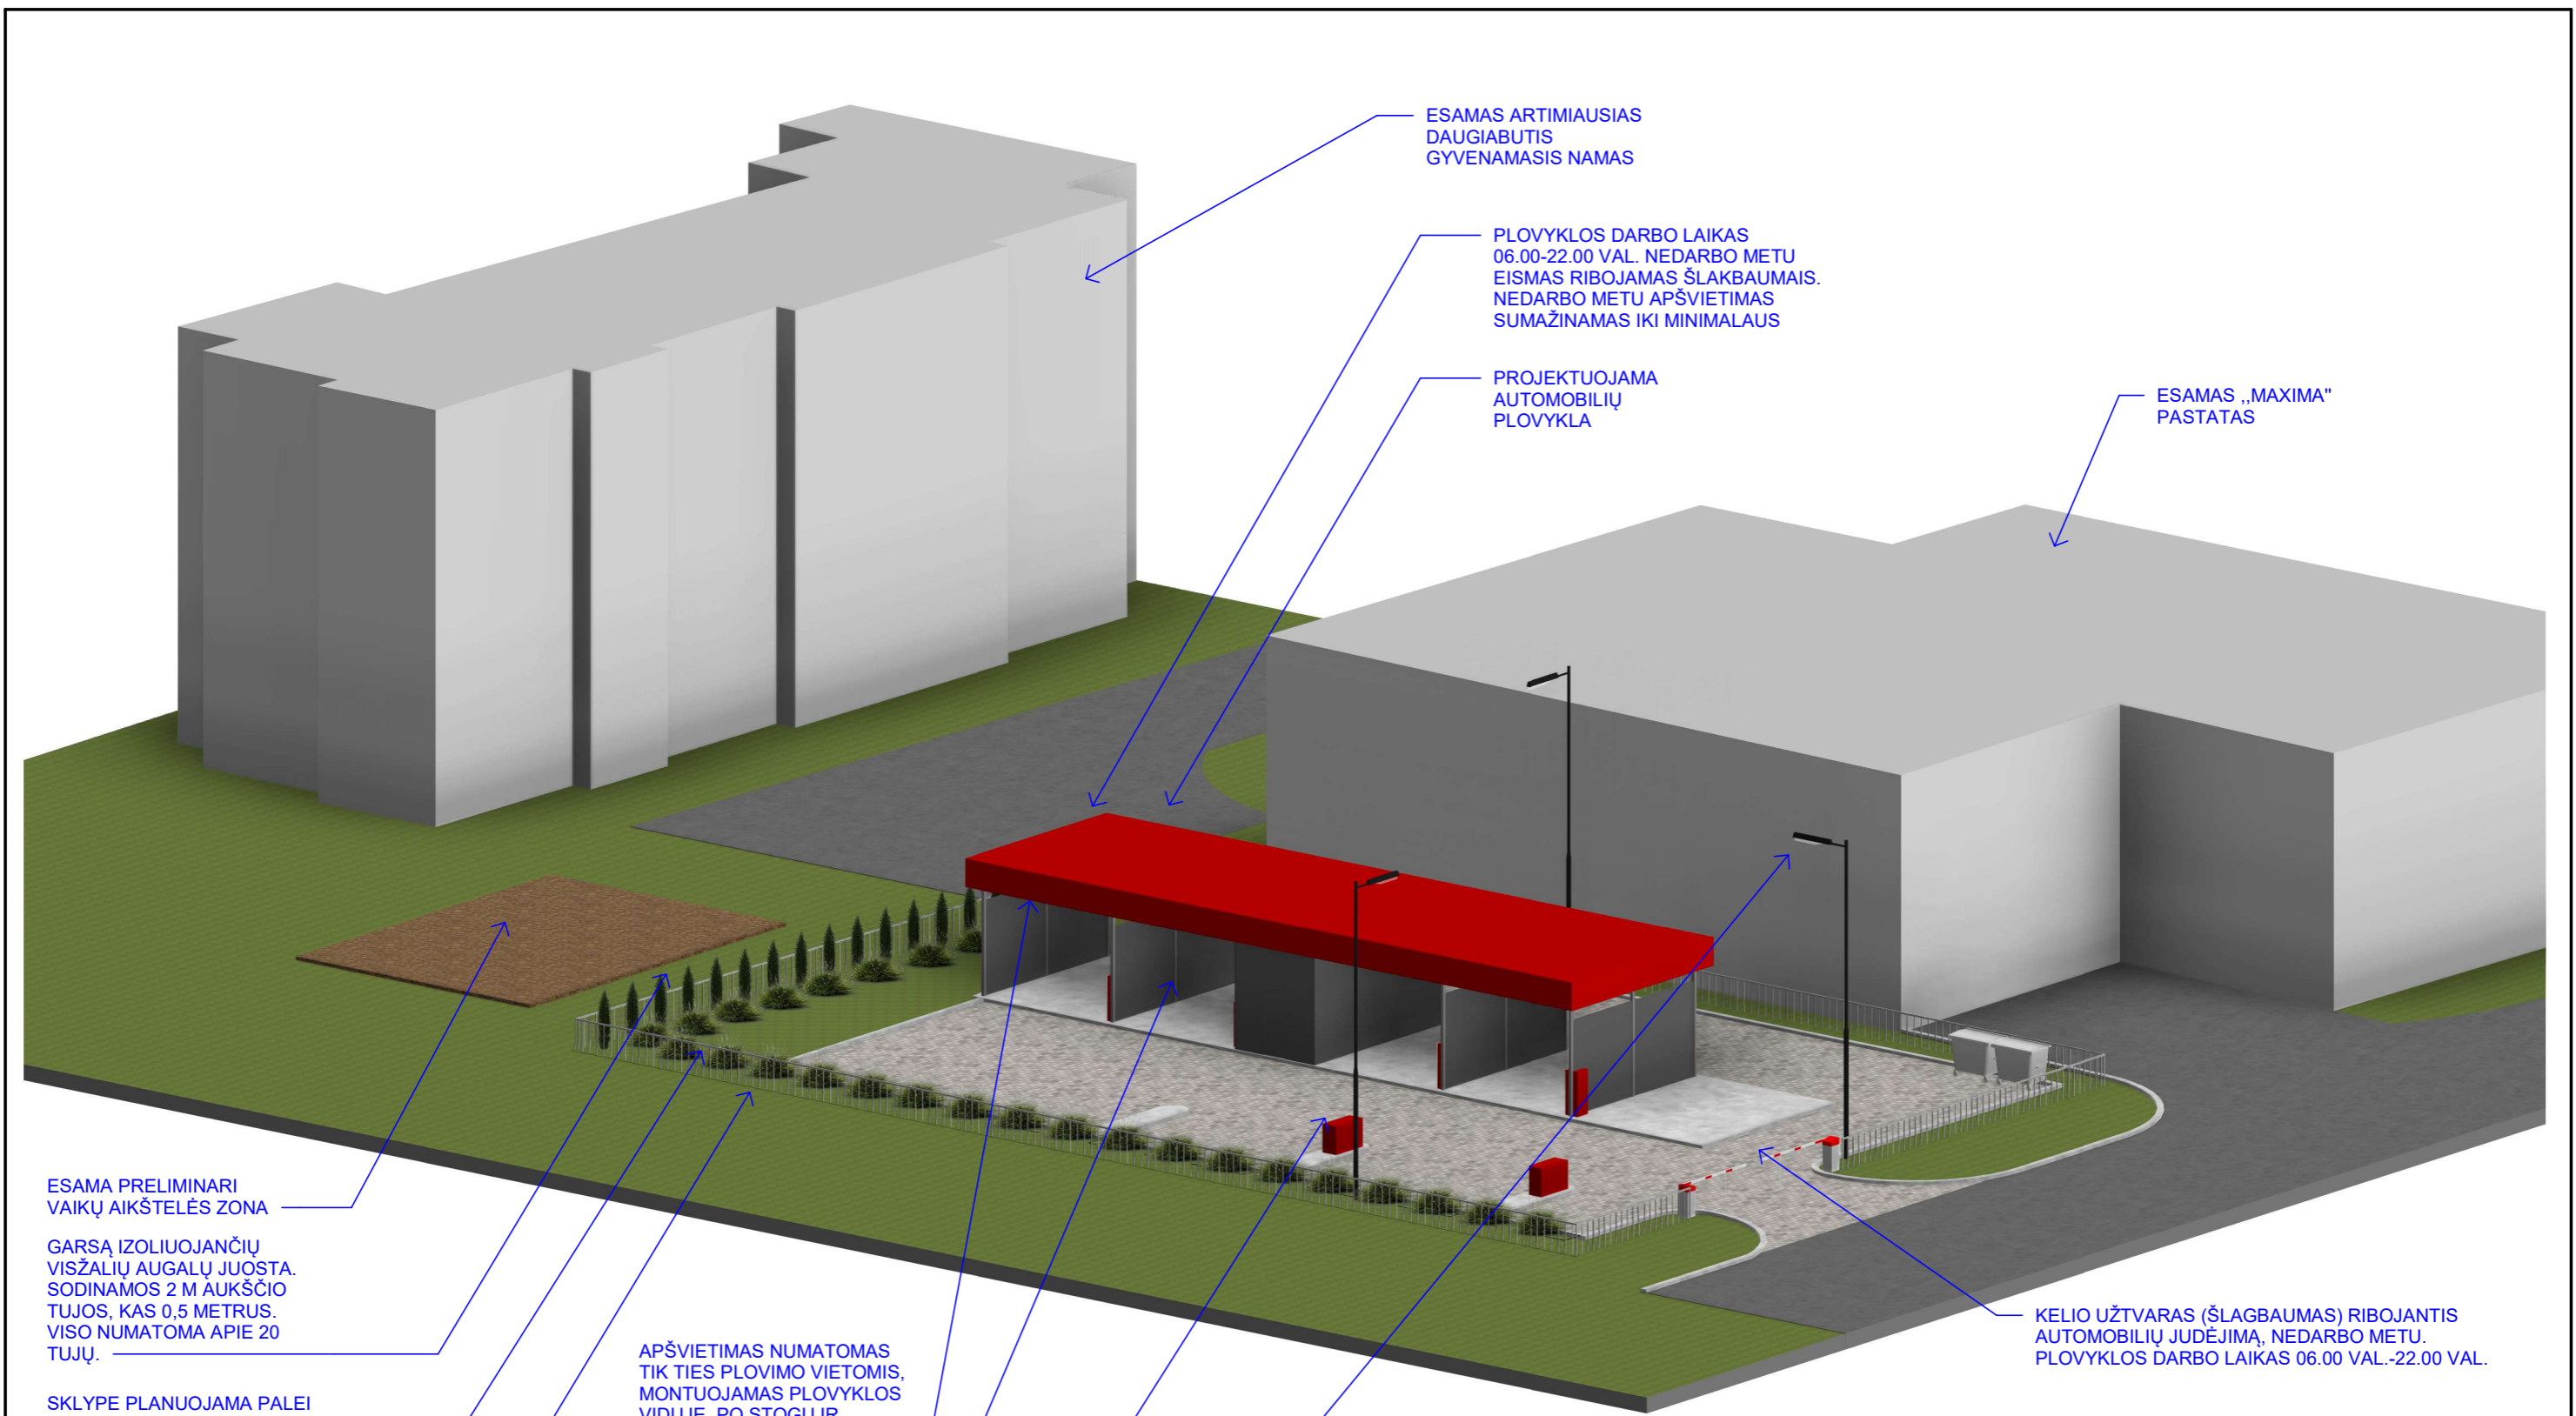

ESAMAS ARTIMIAUSIAS
DAUGIABUTIS
GYVENAMASIS NAMAS

POVYKLOS DARBO LAIKAS
06.00-22.00 VAL. NEDARBO METU
EISMAS RIBOJAMAS ŠLAKBAUMAIS.
NEDARBO METU APŠVIETIMAS
SUMAŽINAMAS IKI MINIMALAUS

PROJEKTUOJAMA
AUTOMOBILIŲ
POVYKLA

ESAMAS „MAXIMA“
PASTATAS

ESAMA PRELIMINARI
VAIKŲ AIKŠTELĖS ZONA

GARSA IZOLIUOJANČIŲ
VISŽALIŲ AUGALŲ JUOSTA.
SODINAMOS 2 M AUKŠČIO
TUJOS, KAS 0,5 METRUS.
VISO NUMATOMA APIE 20
TUJŲ.

SKLYPE PLANUOJAMA PALEI
TUJAS IR PALEI DANGOS
KRAŠTĄ SODINTI VIKSVINIUS
AUGALUS

SKLYPO PERIMETRU
NUMATOMA AŽŪRIŠKA
SEGMENTINĖ TVORA
(METALO TINKLAS)

APŠVIETIMAS NUMATOMAS
TIK TIES PLOVIMO VIETOMIS,
MONTUOJAMAS PLOVYKLOS
VIDUJE, PO STOGU IR
NUKREIPIAMAS ŽEMYN-
AUTOMOBILIO LINKME

AUTOMOBILIŲ PLOVIMO
VIETOS IZOLIUOTOS
SIENLĖMIS IR STOGU

SIURBLIAI NUMATOMI
ARČIAU GATVĖS

NUMATOMAS APŠVIETIMAS APŠVIETIMO
STULPAI NE AUKŠTESNI KAIP 8 M.,
POVYKLOS DARBO LAIKAS 06.00-22.00
VAL. NEDARBO METU APŠVIETIMAS
SUMAŽINAMAS IKI MINIMALAUS

KELIO UŽTVARAS (ŠLAGBAUMAS) RIBOJANTIS
AUTOMOBILIŲ JUDĖJIMĄ, NEDARBO METU.
POVYKLOS DARBO LAIKAS 06.00 VAL.-22.00 VAL.

		MB "Vilniaus architektai"			SAVITARNOS AUTOMOBILIŲ PLOVYKLOS, J. SNIADCKIO G. 7, ŠALČININKUOSE, SATYBOS PROJEKTAS		
Atestato Nr.	Įmonės kodas: 302915284, A. Mickevičiaus g. 7A, Vilnius Mob. tel.: 8 615 47303; el. paštas: studija@vilniausarchitektai.lt						
A 1963	PV PDV Architektas	Mantas Žvybas		2023	VIZUALINĖ MEDŽIAGA	LAIDA	
008732	Architektė	Gabrielė Seneckytė		2023		0	
LT	STATYTOJAS: UAB "MLG wash"				S2023/P1-PP	LAPAS	LAPŲ

SITUACIJOS SCHEMA



Žalias buitinių atliekų konteineris





Mėlynas popieriaus/ plastiko atliekų konteineris

KONTEINERIAI NUMATOMI ŠALIA PRIVAŽIAVIMO. TURI BŪTI UŽTIKRINAMAS ŽMONIŲ SU NEGALIA PATEKIMAS IKI KONTEINERIŲ. T.Y. TIES KONTEINERIŲ, PO JUO IR APLINK JI NUMATOMA TRINEKLIŲ DANGA SU NUOŽULNUMU. ŠALIA KONTEINERIŲ NUMATOMAS ŽENKLINIMAS DRAUDŽIANTIS AUTOMOBILIŲ STOVĖJIMĄ TIES KONTEINERIAIS AR ANT PRAVAŽIAVIMO, PAGAL GALIOJANČIAS NORMAS IR REGLAMENTAVIMĄ.

Numatomas 1 konteineris, mažiausiai 1 kub. m. tūrio, buitiniams atliekoms, ir 1 konteineris mažiausiai 1 kub. m. tūrio popieriaus ir plastiko atliekoms. Numatomi stumdomi konteineriai. Konteinerių matmenys 1205x1085x1315 mm

KELIO UŽTVARAS (ŠLAGBAUMAS) RIBOJANTIS AUTOMOBILIŲ JUDĖJIMĄ, NEDARBO METU. PLOVYKLOS DARBO LAIKAS 06:00- 22:00 VAL. NEDARBO METU APŠVIETIMAS SUMAŽINAMAS IKI MINIMALAUS.

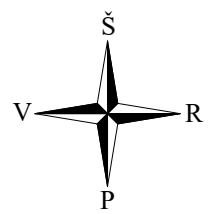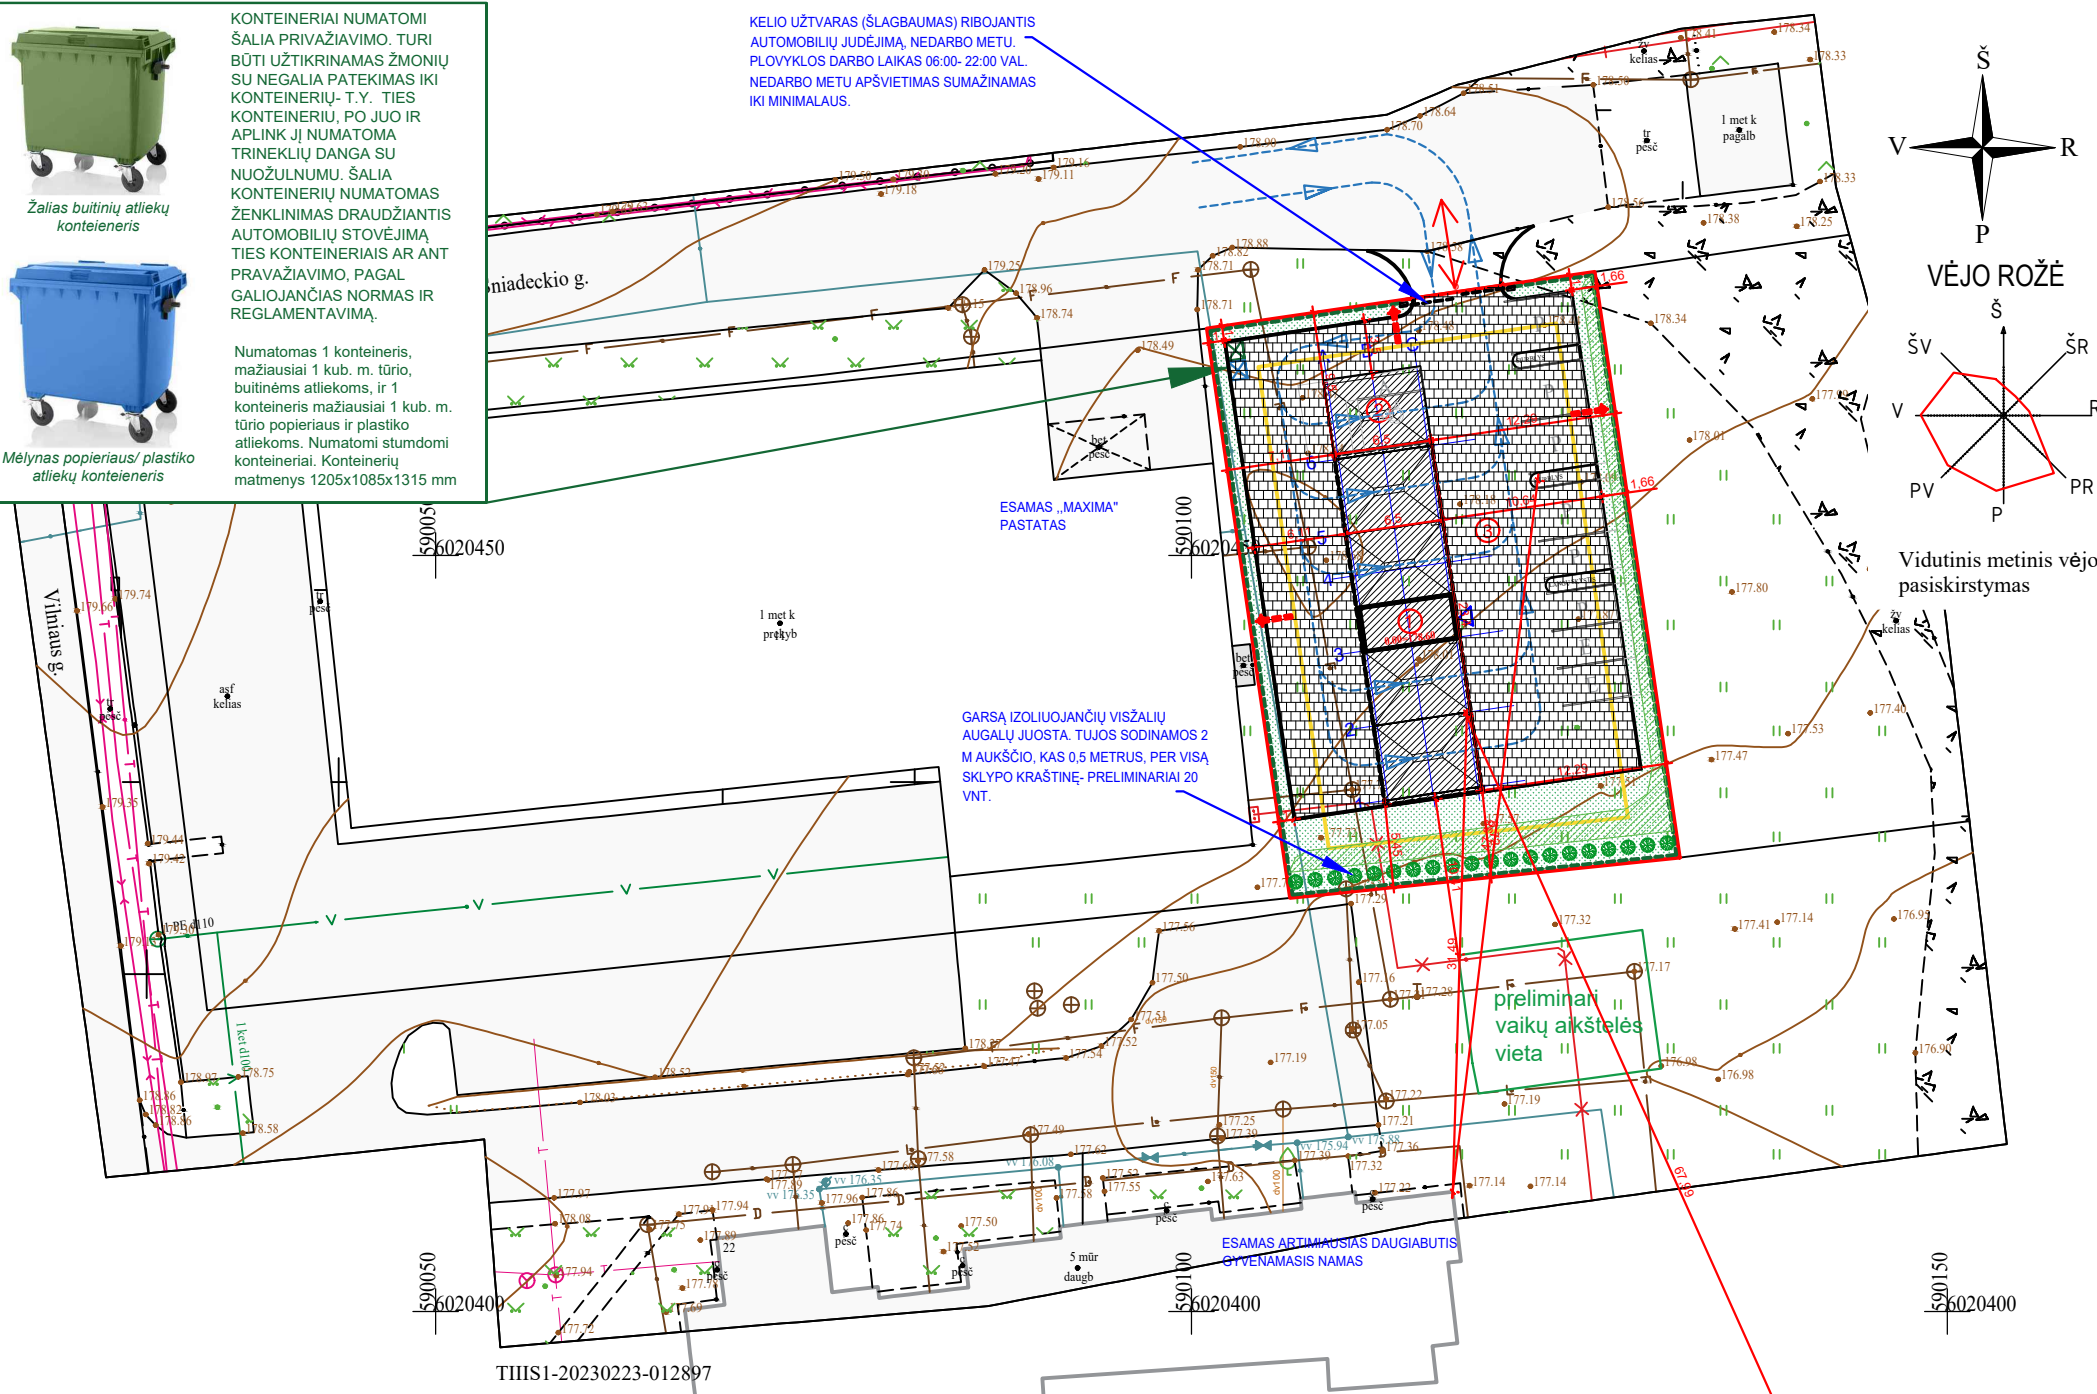

VĖJO ROŽĖ
Vidutinis metinis vėjo pasiskirstymas



SUTARTINIS ŽYMĖJIMAS	
Savitarnos plovykla	①
Aikštelė	②③
Sklypo riba	—
Dangų susikirtimo riba	—
Įvažiavimas/išvažiavimas į/iš sklypą	↔
Transporto judėjimo kryptis	→
Užstatymo zona	—
Konteineriai, stumdomi	☒
Automobilio parkavimo vieta (2,5 m X 5,1 m)	P
Elektromobilio įkrovimo parkavimo vieta (2,5 m X 5,1 m)	E
ŽN A tipo automobilio parkavimo vieta (3,4+1,5 m X 5,2+3 m)	A
Tvora, ažuvinė	—
Gatvės šviestuvai (iki 8 m aukščio)	—
Plovyklos grindų danga sklype	—
Trinkelio danga sklype	—
Veja sklype	—
Sodinamos tujos kas 0,5 m	—
Sodinami viksviniai augalai	—

PAGRINDINIAI SKLYPO REIKALAVIMAI. BENDRASIS PLANAS	
MINIMALUS ŽELDYNŲ PLOTAS	15
PASTATO DIDŽIAUSIAS AUKŠTIS	8,5
MAKSIMALUS UŽSTATYMO INTENSIVUMAS	1.2
MAKSIMALUS SKLYPO UŽSTATYMO TANKUMAS (%)	40
BENDRIEJI RODIKLIAI SKLYPAS	
ŽEMĖS SKLYPO PLOTAS (m ²)	1000
SKLYPO UŽSTATYMAS (m ²)	152.1
SKLYPO UŽSTATYMO INTENSIVUMAS (%)	0.02
SKLYPO UŽSTATYMO TANKUMAS (%)	15.21
ŽELDYNŲ PLOTAS (m ²)	250
ŽELDYNŲ PLOTAS (%)	25.00
PARKAVIMO VIETŲ (iš jų ŽN (iš jų A tipo))	10 (1(1))
BENDRIEJI RODIKLIAI STATINIAI	
BENDRASIS PLOTAS (m ²)	15,93
AUKŠTIS (m)	4,35
TŪRIS (m ³)	820
UŽSTATYTAS PLOTAS (m ²)	152.1
Dangų plotai sklype	
VEJA (m ²)	250
TRINKELIŲ DANGA SKLYPE (m ²)	565
KIETA PLOVYKLOS GRINDŲ DANGA (m ²)	164.45
SKLYPO UŽSTATYMAS (m ²)	152.1

Atestato Nr.	MB "Vilniaus architektai" Įmonės kodas: 302915284, A.Mickevičiaus g. 7A, Vilnius Mob. tel.: 8 615 47303; el. paštas: studija@vilniausarchitektai.lt			SAVITARNOS AUTOMOBILIŲ PLOVYKLOS, J. SNIADCKIO G. 7, ŠALČININKUOSE, STATYBOS PROJEKTAS	
A 1963	PV PDV Architektas	Mantas Žvybas	2023	SKLYPO PLANAS	LAIDA
008732	Architektė	Gabrielė Seneckytė	2023	APLINKOTVARKOS PLANAS	0
LT	STATYTOJAS: UAB „MLG wash“			S2023/P1-TP-SP	M1:500 LAPAS LAPŲ