


Žemės sklypo išdėstymo schema

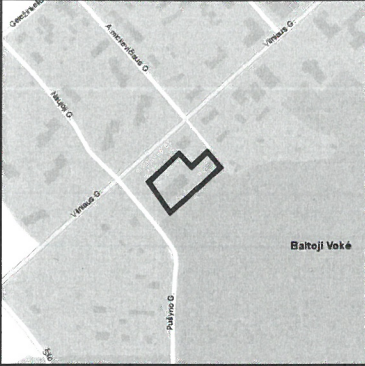

ŽEMĖS SKLYPO DALIŲ PLANAS M 1: 500


Sklypo plotas 3893 m²

Žemės sklypo kadastro numeris:	kodas	blokas	sklypas
	8 5 0 2	0 0 0 1	0 3 2 7

Savivaldybė	Šalčininkų r. sav.
Seniūnija	Baltosios Vokės sen.
Gyvenamoji vietovė	Baltosios Vokės m.
Gatvė, namo Nr.	Vilniaus g. 20


Gretimybė	Gretimo žemės sklypo kadastro Nr.	Pastabos
1-2		A. Mickevičiaus g.
2-7		VŽF
7-9	8502/0001:0332	Kadastriniai

Išskiriamos žemės sklypo dalys							
Valstybinė				Privati			
atskirai		bendrai		atskirai		bendrai	
ind.	m ²	ind.	m ²	ind.	m ²	ind.	m ²
		A	3340				
		B	553				

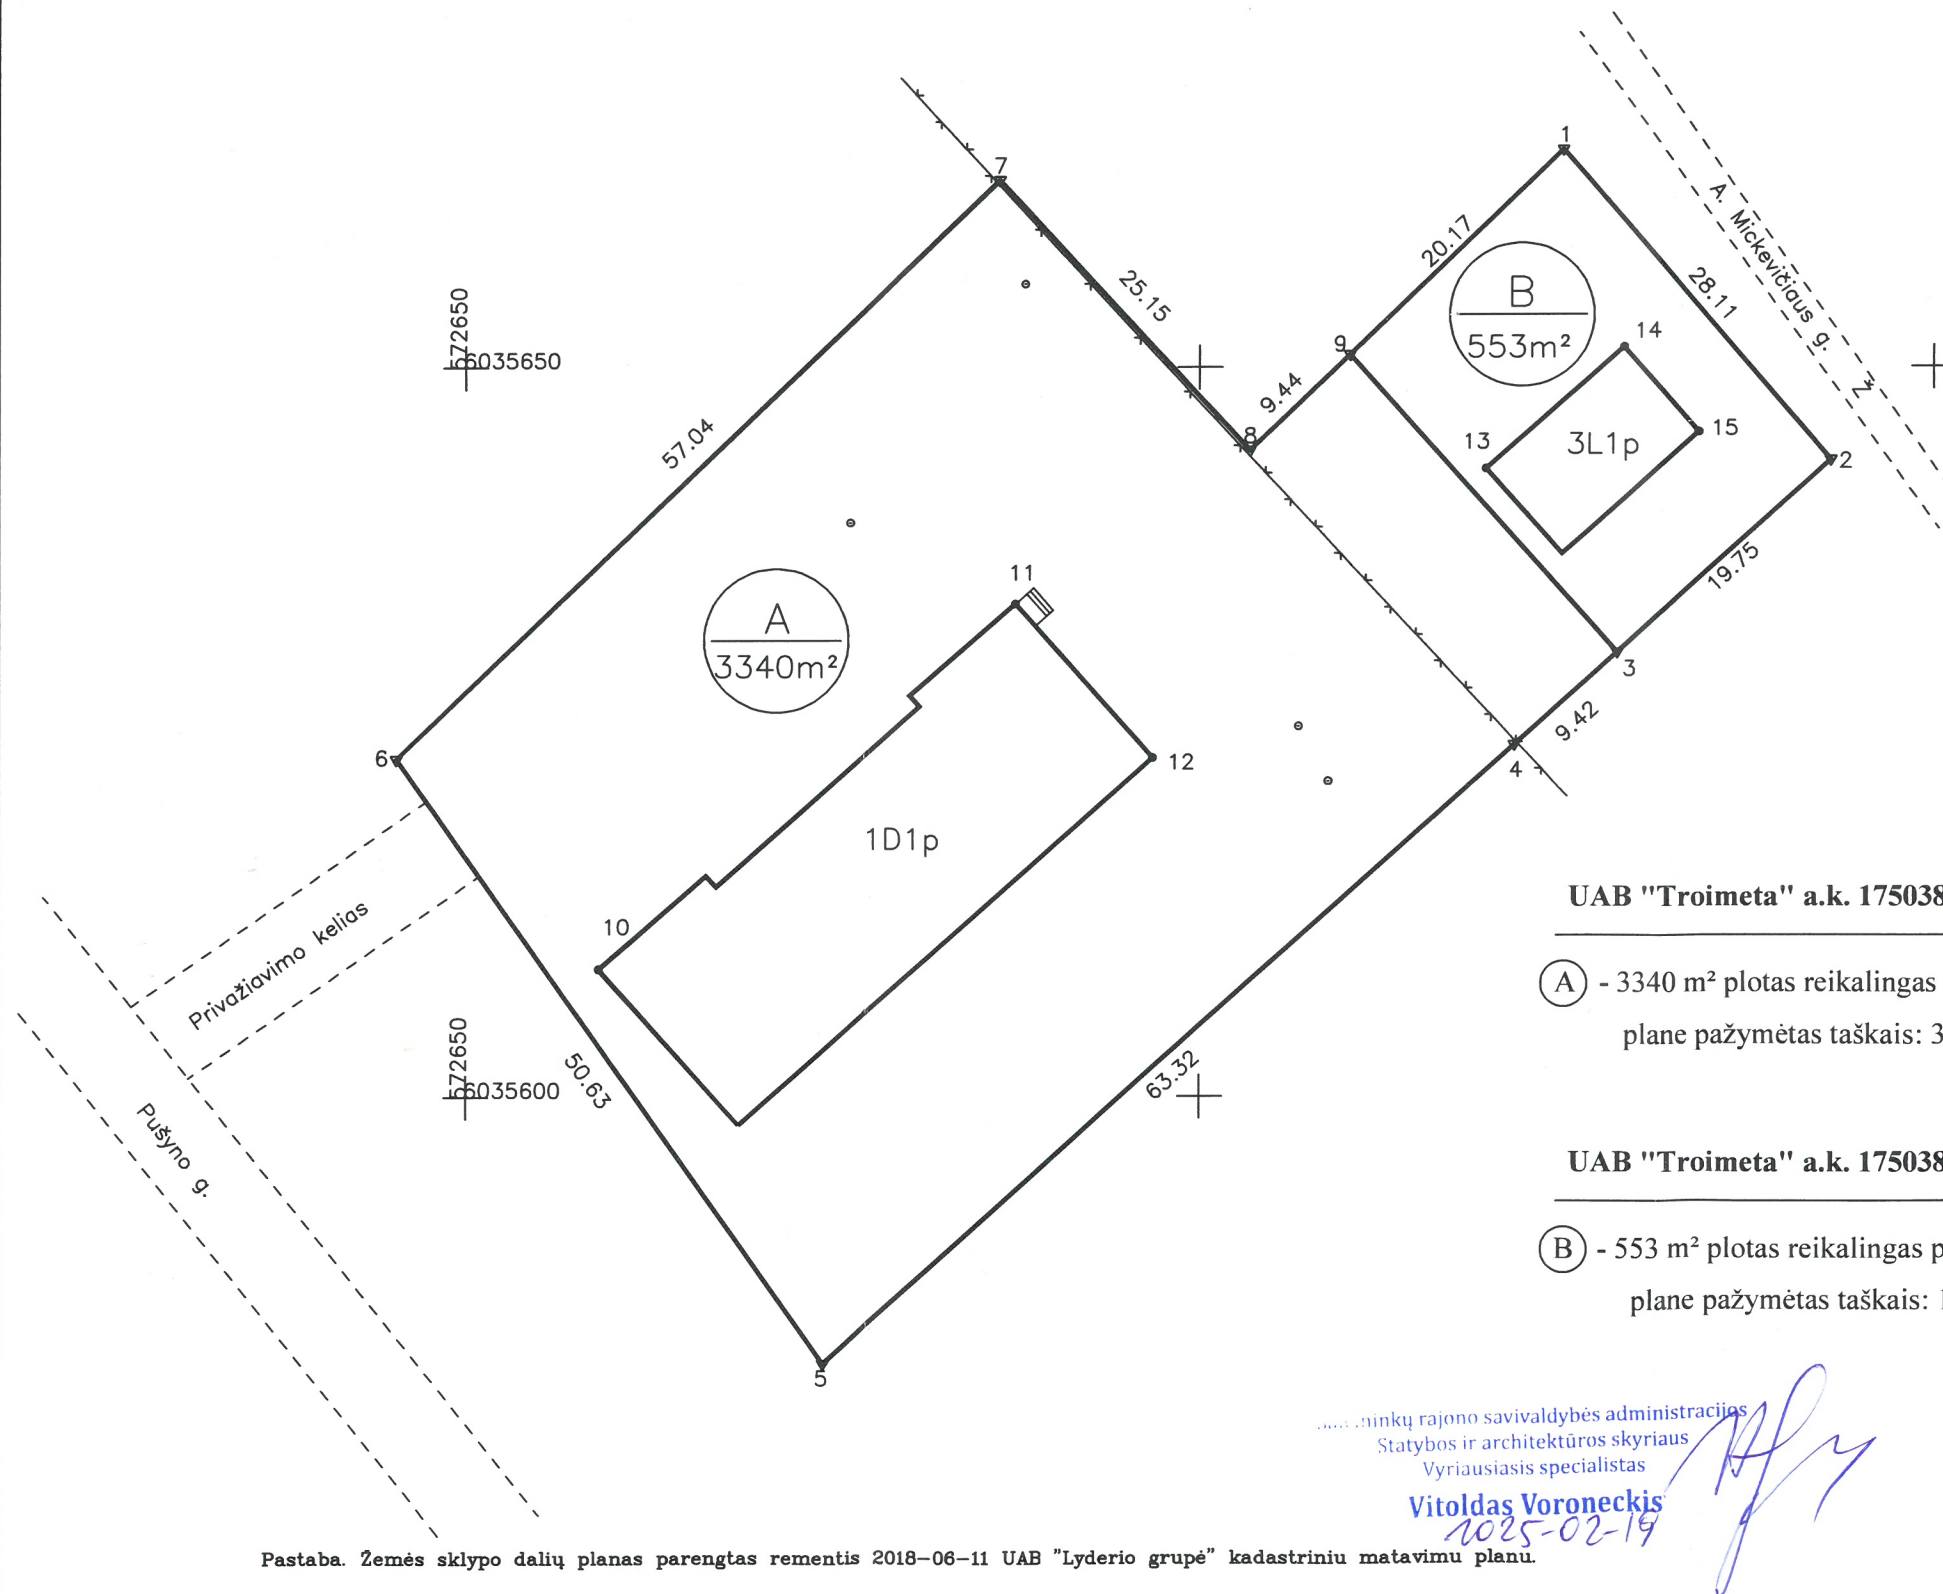

UAB "Troimeta" a.k. 175038464


Direktorius
Eduard Trofin

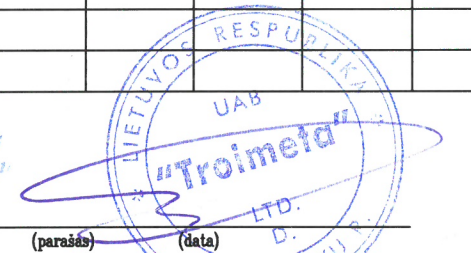

Ⓐ - 3340 m² plotas reikalingas pastatui - ligoninei (un. numeris: 8595-2002-7010) eksploatuoti, plane pažymėtas taškais: 3-4-5-6-7-8-9-3

UAB "Troimeta" a.k. 175038464

Direktorius
Eduard Trofin

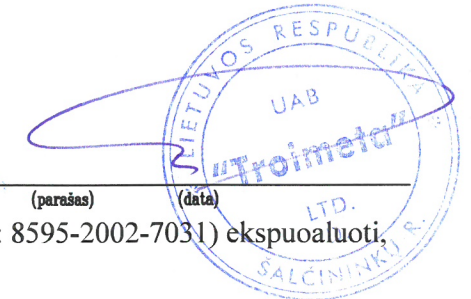

Ⓑ - 553 m² plotas reikalingas pastatui - skalbykla (un. numeris: 8595-2002-7031) eksploatuoti, plane pažymėtas taškais: 1-2-3-9-1

Šalčininkų rajono savivaldybės administracijos
Statybos ir architektūros skyriaus
Vyriausiasis specialistas

Vitoldas Voroneckis

2025-02-19

Pastaba. Žemės sklypo dalių planas parengtas rementis 2018-06-11 UAB "Lyderio grupė" kadastriniu matavimu planu.

UAB "URBAN STUDIO"			
Į.k.302777698 / Architekto g. 4, LT-17116 Šalčininkai / info.urbanstudio@gmail.com / tel. +370 686 32877			
Pareigos	Parašas	Vardas, pavardė	Data
Direktorė (kv.paž.Nr.2M-M-1855)		B. Skarbutovič	2025-02-04
Inžinierius (kv.paž.Nr.2R-FP-501)		T. Steponavičius	2025-02-04


ŽEMĖS SKLYPO DALIŲ PLANAS M 1:500
Sklypo plotas 3893 m²

Žemės sklypo kadastro numeris:	kodas				blokas				sklypas			
	8	5	0	2	0	0	0	1	0	3	2	7

KOORDINAČIŲ ŽINIARAŠTIS

Taško Nr.	Kodas	X	Y	Taško Nr.	Kodas	X	Y
1	R	6035664.93	572724.65				
2	R	6035643.63	572742.99				
3	DK	6035630.41	572728.32				
4	R	6035624.10	572721.32				
5	R	6035581.72	572674.28				
6	R	6035623.22	572645.28				
7	R	6035662.80	572686.35				
8	R	6035644.31	572703.40				
9	DK	6035650.88	572710.17				
10	NK	6035608.81	572659.03				
11	NK	6035633.79	572687.45				
12	NK	6035623.24	572696.82				
13	NK	6035643.05	572719.38				
14	NK	6035651.37	572728.78				
15	NK	6035645.52	572733.95				

Žiniaraštį sudarė

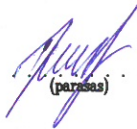

T. Steponavičius
(vardas ir pavardė)

2R-FP-501
(kvalifikacijos pažymėjimo Nr.)

2025-02-04
(data)