


Visuomenės informavimas apie numatomą:
 Vandentiekio ir nuotekų šalinimo tinklų (inžinerinių tinklų grupė) bei
 kitos paskirties (nuotekų siurblynės) (kitų inžinerinių statinių grupė)
 Dainavos k., Dainavos sen., Šalčininkų r. sav., statybos projektą

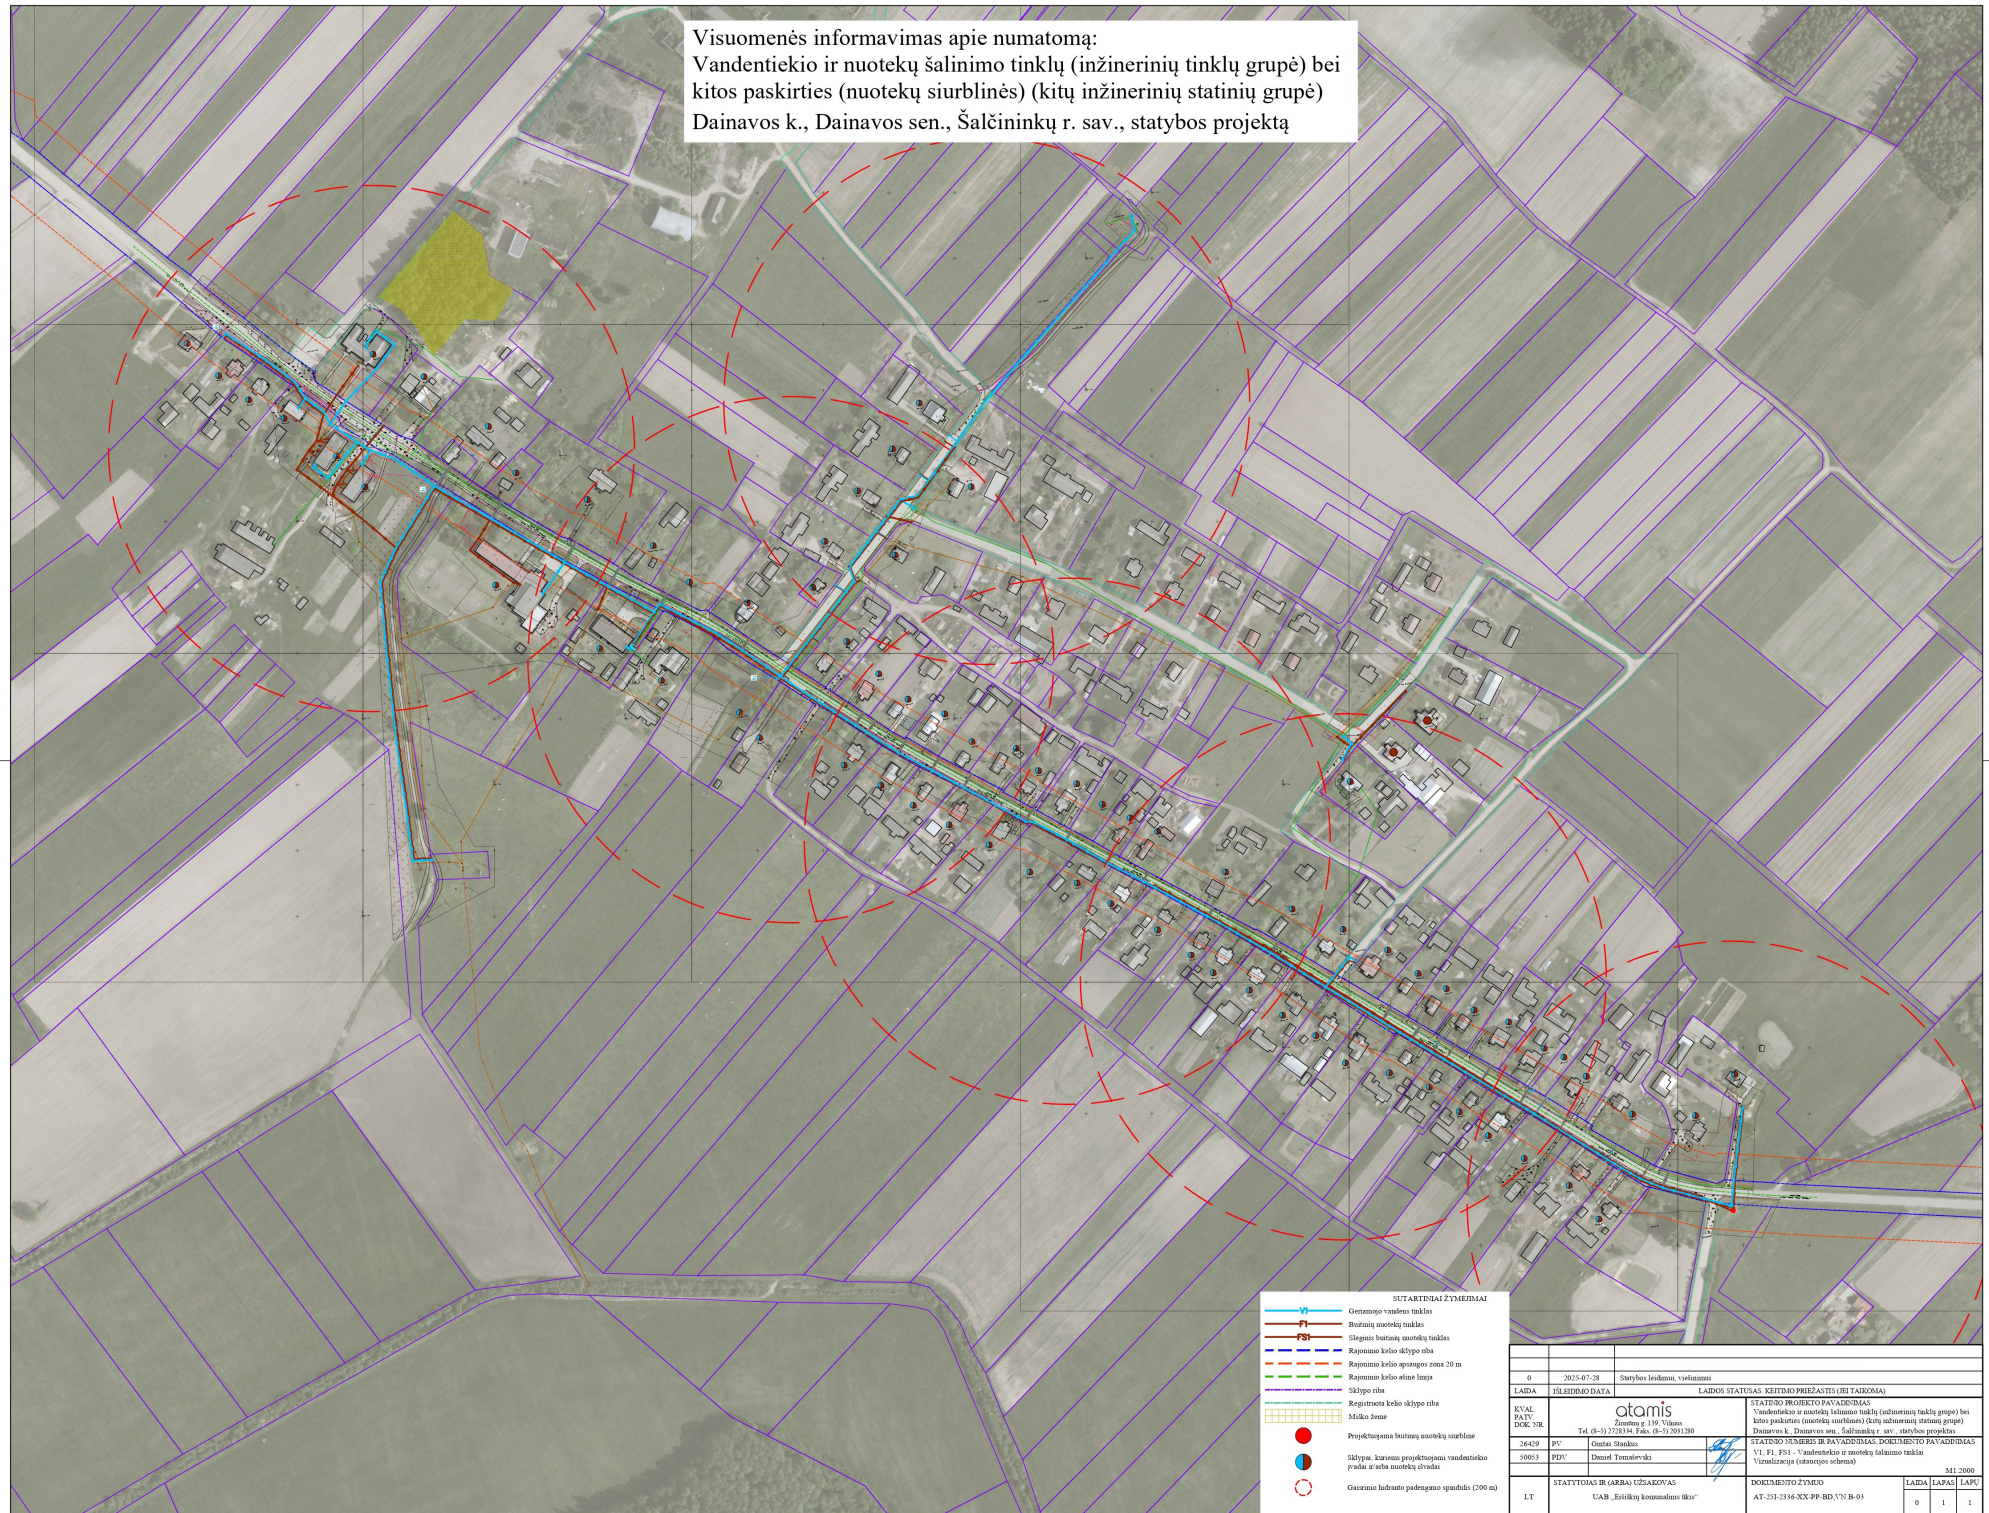

- STATYBINIAI ŽYMĖJIMAI**
- GTV – Gėlavimo vandentvarkos tinklas
 - FT – Buvusių nuotekų tinklas
 - FST – Slėgiamo būtinųjų nuotekų tinklas
 - Rapiamo kelio sklypo riba
 - Rapiamo kelio apsaugos zona 20 m
 - Rapiamo kelio atvežio linija
 - Sklypo riba
 - Registruota kelio sklypo riba
 - Miesto zona
 - Projektuojama buvusių nuotekų siurblynė
 - Sklypas, kuriame projektuojami vandentvarkos prietaisai ir kita inžinerija
 - Gėlavimo hidranto padėgio spaudimas (200 m)

0 3025-67-28 Statybos leidimu, viešinimas		LAIDOS STATUSAS: KERTIMO PRIEŽASTIS (BŪTAIKOMA)	
LAIDA	ISLEIDIMO DATA	LAIDOS STATUSAS: KERTIMO PRIEŽASTIS (BŪTAIKOMA)	
KVAL. PATV. ŽSKR. NR.	 Žemumų ir UVP Viešasis Tarnavimas Tel. (8-3) 273834. Faks. (8-3) 3011300		STATYBOS PROJEKTO PAVADINIMAS Vandentvarkos ir nuotekų šalinimo tinklų (inžinerinių tinklų grupė) bei kitos paskirties (nuotekų siurblynės) (kitų inžinerinių statinių grupė) Dainavos k., Dainavos sen., Šalčininkų r. sav., statybos projektas
26429 PV	Qvatas Stankus	STATYBOS SCHEMOS IR PAVADINIMAS: DOKUMENTO PAVADINIMAS	
50053 PVPV	Dainav. Temelevički	VI. P1. P51. Vandentvarkos ir nuotekų šalinimo tinklas	
		Vidurizoliacija (statybos schema)	
		M1:2000	
LT	STATYTOJAS IR (ARBA) UŽSAKYTOJAS UAB „Estetikų konsultiniai ūkiai“	DOKUMENTO ŽYMŪS AT-231-3336-XX-PP-BD.VN-B-01	LAIDA LAPAS LAPŲ 0 1 1