


- SUTARTINIAI ŽYMĖJIMAI**
- Ribos**
- Valstybės siena
 - Apskričių riba¹
 - Savivaldybių ribos¹
 - Miestų ir miestelių ribos¹
 - Seniūnijų ribos¹
 - Žemės sklypų ribos
 - Rūdininkų karinio poligono teritorija
 - Krašto apsaugos teritorijų apsaugos zona
- Žemės naudojimas**
- Miško žemė²
 - Vandens telkiniai
 - Kapinės
 - Peikės
 - Sniego, liūčių potvynių riba (kai tikimybė - 0,1 proc.)²
 - Parengtiniai išvalyti naudingųjų iškasenų telkiniai²
 - Detaliai išvalyti naudingųjų iškasenų telkiniai²
 - Upės ir upeliai²
- Saugomos teritorijos**
- Draustiniai³
 - Dievenikių istorinis regioninis parkas³
 - Biosferos poligonai³
 - Buveinių apsaugai svarbios Natura 2000 teritorijos - BAST³
 - Paukščių apsaugai svarbios Natura 2000 teritorijos - PAST³
 - Kultūros paveldo objektų teritorijos³
 - Kultūros paveldo objektų apsaugos zonos³
 - Kultūros paveldo objektai³
- Susisiekimo infrastruktūra**
- Magistraliniai keliai³
 - Krašto keliai³
 - Rajoniniai keliai³
 - Pagrindiniai vietiniai keliai, gatvės³
 - Kiti vietiniai keliai, lauko keliai, pravažiavimai³
 - Planuojami aplinkkeliai
 - Numatomos gatvės, kitos susisiekimo jungtys
 - Geležinkelis³
 - Numatomas geležinkelis
 - Kelių apsaugos zonos
 - Geležinkelio kelių ir jų įrenginių, geležinkelio želdinių apsaugos zona
 - Tarptautiniai automobilų kelių pasienio kontrolės punktai
 - Vietinio susisiekimo (supaprastinti) automobilų kelių pasienio kontrolės punktai
 - Tarptautiniai geležinkelio kelių pasienio kontrolės punktai
- Elektrų tiekimo infrastruktūra**
- 35 kV oro elektrų perdavimo linija³
 - 110 kV oro elektrų perdavimo linija³
 - 330 kV oro elektrų perdavimo linija³

- Elektrų linijų apsaugos zonos
 - Saulės elektrinių zonos
 - 110 kV transformatorių pastotė³
- Dujų perdavimo infrastruktūra**
- Magistralinis dujotiekis³
 - Magistralinio dujotiekio apsaugos zona (po 25 m) abiejose pusėse nuo vamzdyno ašies ir žemės juosta, kurios ribos yra 25 m atstumu aplink įrenginiai ar statiniai, apvėrinę
 - Magistralinio dujotiekio 1-os vietovės klasės teritorija po 200 m abipus vamzdyno ašies
- Vandentvarkos infrastruktūra**
- Vandenvietės³
 - Būtinųjų nuotekų valymo įrenginiai³
- Požeminio vandens vandenviečių sanitarinės apsaugos zonos**
- 50 m apsaugos juosta³
 - 1-oji apsaugos juosta³
 - 2-oji apsaugos juosta³
 - 3A-oji apsaugos juosta³
 - 3B-oji apsaugos juosta³
- FUNKCINIS ZONAVIMAS**
- Neurbanizuojamos teritorijos**
- Miškių ir miškingų teritorijų zona (M)
 - Žemės ūkio teritorijų zona (Zu1)
 - Žemės ūkio teritorijų zona (Zu2)
 - Žemės ūkio teritorijų zona (Zu3)
 - Aplinkosauginių žemės ūkio teritorijų zona (Zm)
 - Specializuotų ūkių ir žemės ūkio zona (Zp)
 - Vandens zona (H)
 - Konservacinės teritorijos zona (C)
- Urbanizuotos ir urbanizuojamos teritorijos**
- Gyvenamoji zona (Ug1)
 - Gyvenamoji zona (Ug2)
 - Gyvenamoji zona (Ug3)
 - Gyvenamoji zona (Ug4; Ug5)
 - Pramonės ir sandėliavimo zona (Pr)
 - Specializuotų kompleksų zona (Sk1, Sk2, Sk3)
 - Specializuotų kompleksų zona (Sk4, Sk5)
 - Rekreacinių specializuotų kompleksų / gyvenamoji zona (Uk)
 - Rūdininkų poligonas
 - Sodinių bendrijų zona (Sb)
 - Inžinerinės infrastruktūros zona (Ti)
 - Inžinerinės infrastruktūros koridorių zona (Tk)
 - Bendro naudojimo erdvių ir atskirųjų želdynų zona (Bz)
 - Bendro naudojimo erdvių ir atskirųjų želdynų zona (Bz1)
 - Bendro naudojimo erdvių ir atskirųjų želdynų zona (Bk - kapinės)
 - <all other values>

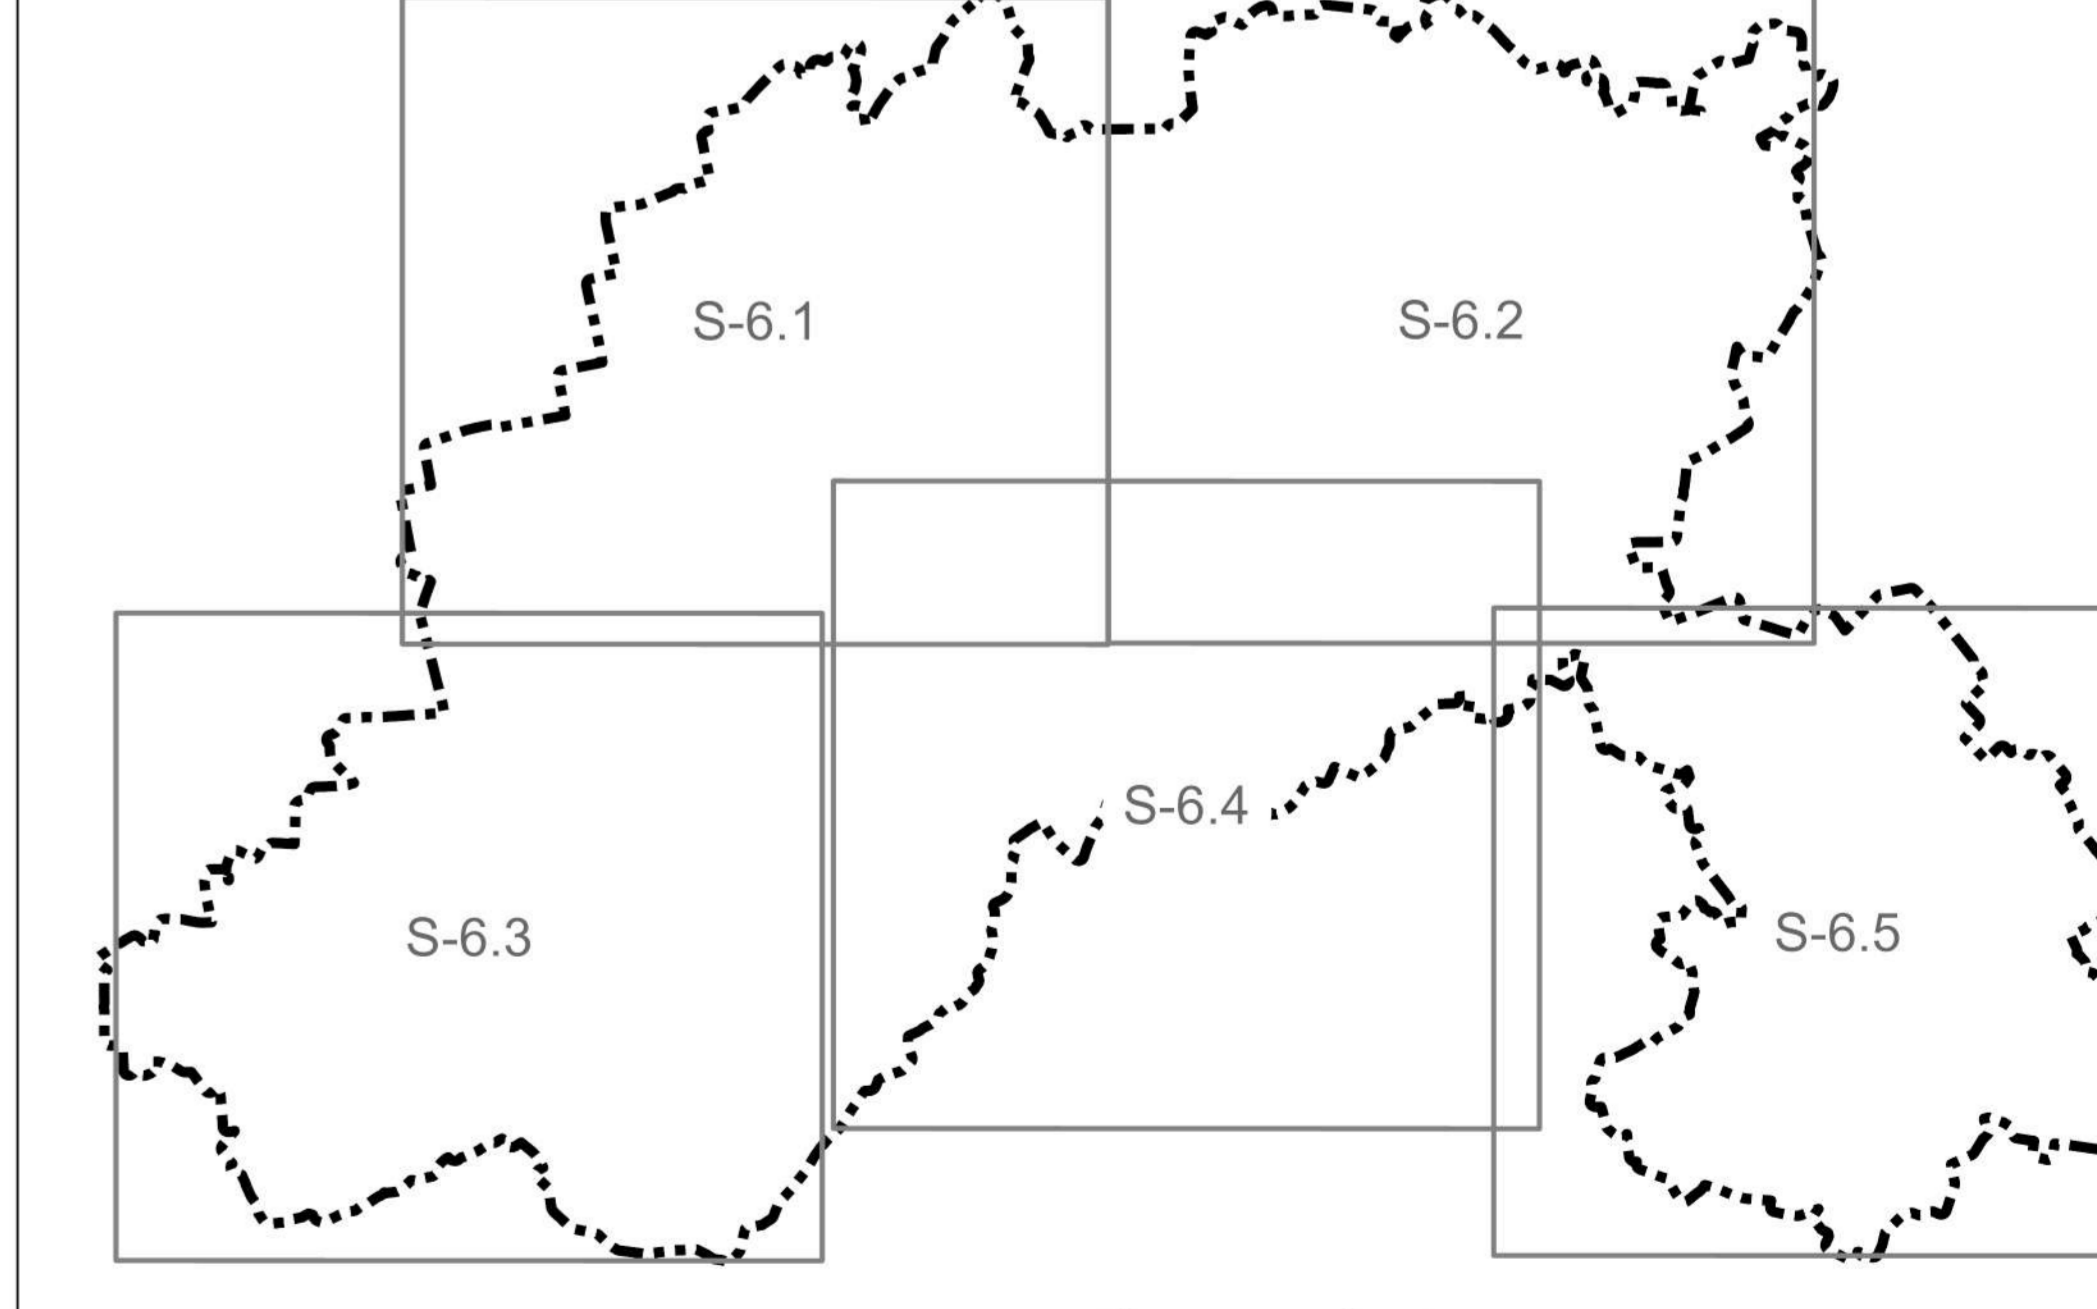

BRĖZINIO LAPŲ IŠSIDĖSTYMO SCHEMA