

BALTARUSIJA



SUTARTINIAI ŽYMĖJIMAI

Ribos

- Valstybės siena
- Apskričių riba¹
- Savivaldybių ribos¹
- Miestų ir miestelių ribos¹
- Seniūnijų ribos¹
- Žemės sklypų ribos

Žemės naudojimas

- Miško žemė²
- Vandens telkiniai
- Kapinės
- Peikės
- Parengtinai išvalyti naudingųjų iškasenų telkiniai³
- Detaliai išvalyti naudingųjų iškasenų telkiniai³
- Upės ir upeliai³

Saugomos teritorijos

- Draustiniai⁴
- Diveniškių istorinis regioninis parkas⁵
- Buterinės apsaugos zonos⁶
- Buvelinių apsaugai svarbios Natura 2000 teritorijos - BAST⁷
- Botaniniai gamtos paveldo objektai⁸
- Geologiniai gamtos paveldo objektai⁸
- Kultūros paveldo objektų teritorijos⁸
- Kultūros paveldo objektų apsaugos zonos⁸
- Kultūros paveldo objektai⁸

Susisiekimo infrastruktūra

- Magistraliniai keliai⁹
- Krašto keliai⁹
- Rajoniniai keliai⁹
- Pagrindiniai vietiniai keliai, gatvės⁹
- Kiti vietiniai keliai, lauko keliai, pravažiavimai⁹
- Numatomos gatvės, kitos susisiekimo jungtys
- Kelių apsaugos zonos
- Tarptautiniai automobilių kelių pasienio kontrolės punktai
- Vietinio susisiekimo (supaprastinti) automobilių kelių pasienio kontrolės punktai
- Tarptautiniai geležinkelio pasienio kontrolės punktai

Elektros tiekimo infrastruktūra

- 35 kV oro elektros perdavimo linija¹⁰
- Elektros linijų apsaugos zonos
- Saulės elektrinių zonos

Vandentvarkos infrastruktūra

- Vandenvietės¹¹
- Buitinių nuotekų valymo įrenginiai¹¹

Pozeminių vandens nuotekijų sanitarinės apsaugos zonos

- 50 m apsaugos juosta¹²
- 1-oji apsaugos juosta¹²


FUNKCINIS ZONAVIMAS

Neurbanizuojamos teritorijos

- Milkų ir malkinų teritorijų zona (M)
- Žemės ūkio teritorijų zona (Zu1)
- Žemės ūkio teritorijų zona (Zu2)
- Žemės ūkio teritorijų zona (Zu3)
- Aplinkosauginių žemės ūkio teritorijų zona (Zm)
- Specializuotų ūkių ir žemės ūkio zona (Zp)
- Vandenų zona (H)
- Konservacinės teritorijos zona (C)

Urbanizuotos ir urbanizuojamos teritorijos

- Gyvenamoji zona (Ug1)
- Gyvenamoji zona (Ug2)
- Gyvenamoji zona (Ug3)
- Gyvenamoji zona (Ug4, Ug5)
- Pramonės ir sandėliavimo zona (Pr)
- Specializuotų kompleksų zona (Sk1, Sk2, Sk3)
- Specializuotų kompleksų zona (Sk4, Sk5)
- Rekreacinių specializuotų kompleksų / gyvenamoji zona (Uk)
- Rūdininkų poligonas
- Sodininkų bendrijų zona (Sb)
- Inžinerinės infrastruktūros zona (Ti)
- Inžinerinės infrastruktūros koridorių zona (Tk)
- Bendro naudojimo erdvių ir atskirų želdynų zona (Bz)
- Bendro naudojimo erdvių ir atskirų želdynų zona (Bz1)
- Bendro naudojimo erdvių ir atskirų želdynų zona (Bz - kapinės)
- <all other values>

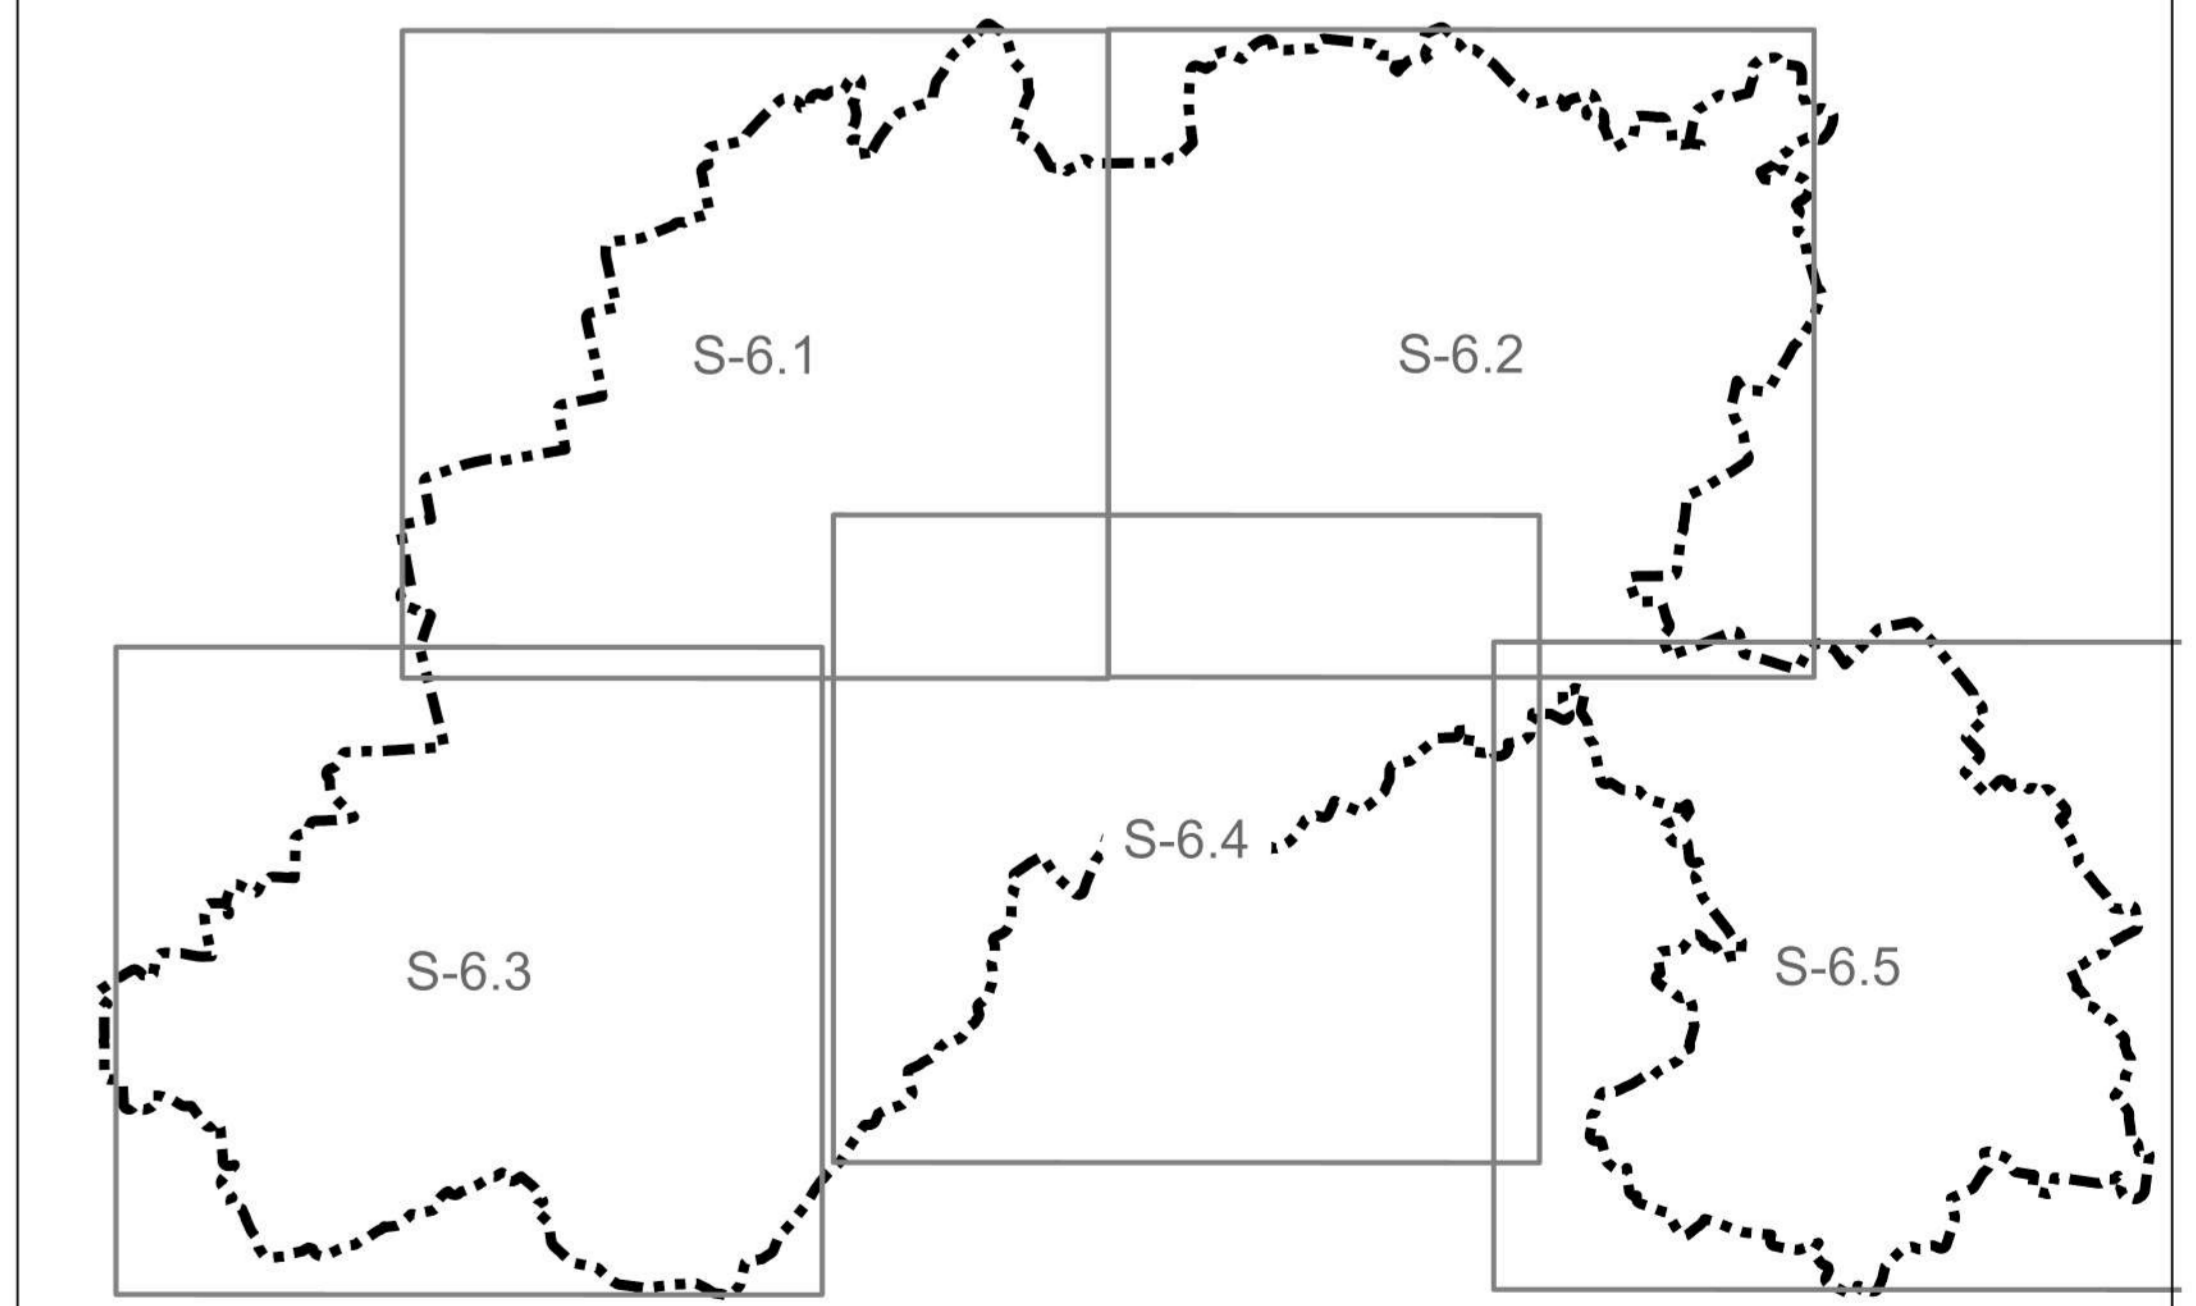

BRĖŽINIO LAPŲ IŠSIDĖSTYMO SCHEMA

UAB „Elberta“ A1397 PV Arch. ir E. Remontavimas A1370 Arch. ir Mūšinė Gls. 102 J. Architektūra Gls. 102 J. Kalkavimas Informacijos partneris:		ŠALČININKŲ RAJONO SAVIVALDYBĖS TERITORIJOS BENDROJO PLANO KEITIMAS BENDRŲJŲ SPRENDINIŲ FORMAVIMAS TERITORIJŲ PANAUDOJIMO PLANAS M 1:25 000 SAVIVALDYBĖS TERITORIJOS DALIS - DIVENIŠKIŠKIS		Brėž. Nr. S-6.5 Lapas: 1 iš 1 Spausdinti: 2020
---	--	---	--	--