




DIEVENIŠKIŲ MIESTELIO BENDRASIS PLANAS

SPRENDINIAI

PAGRINDINIS BRĖŽINYS M 1:5 000

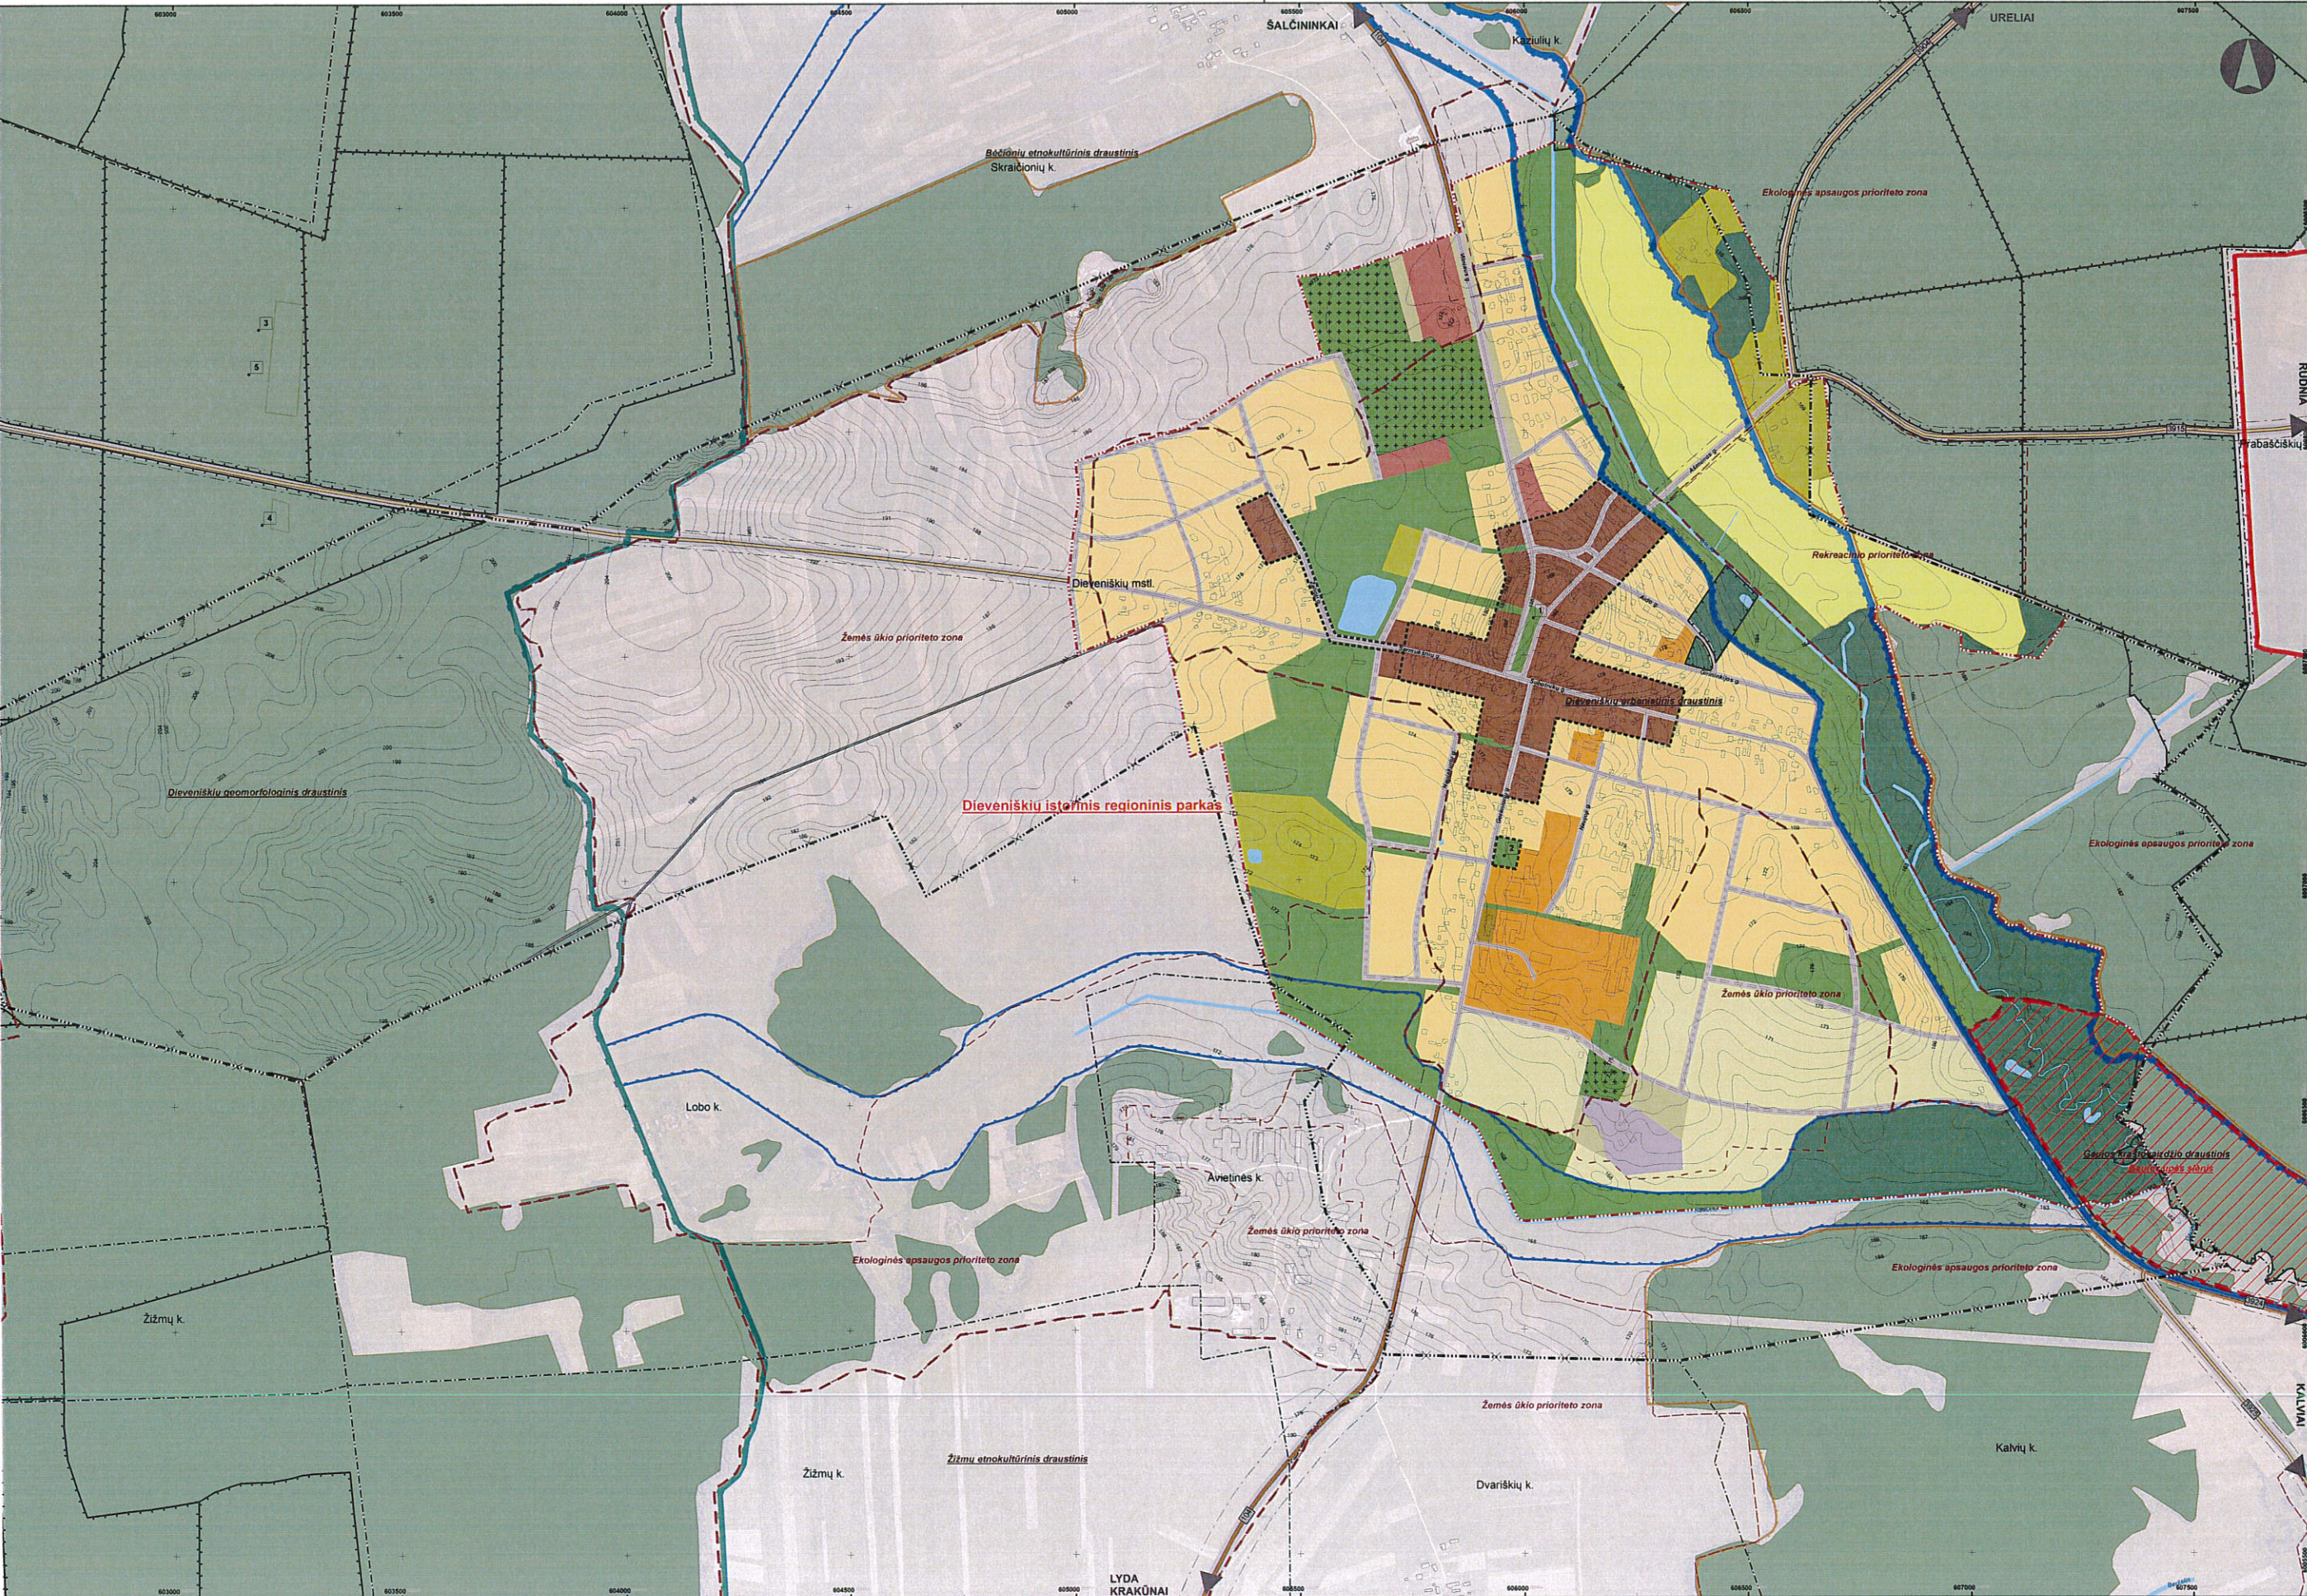

NEKILNOJAMOJO KULTūros PAVELDO OBJEKTO

Eil. Nr.	U. O. K. Pavadinimas
1	17078 Dieveniškės
2	4818 Pastatas (buv. pastato vieta)
3	1929 Piliakalio su V. XI m. a. d. p.
4	12078 Dieveniškė piliakalnis
5	1930 Dieveniškė akmuo vad. Moku. klotis

SUTARTINIAI ŽYMĖJIMAI

RIBOS

- Esama administracinė Dieveniškė miesto
- Naujinama administracinė Dieveniškė miest
- Planuojama Dieveniškė miesto administr
- Kiti gyvenamųjų vietovių administracinės rib
- Valstybinės reikšmės miškų riba
- "Natura 2000" buveinių apsaugai svarbios ter
- pavadinimai
- Dieveniškė istorinio regioninio parko riba, p
- Dieveniškė istorinio regioninio parko draust
- Dieveniškė istorinio regioninio parko funkcin
- zonų ribos, pavadinimai

UŽSTATOMOS TERITORIJOS

- Miesto centro teritorija
- Mišros teritorijos
- Specializuotos viešojo prioriteto objektų terit
- Gyvenamosios teritorijos
- Verslo, inžinerinės infrastruktūros objektų teri
- Teritorijos valstybės sienos apsaugos tikslar
- Rekreacinės teritorijos

NEUŽSTATOMOS TERITORIJOS

- Miškas
- Aukštinė želdynai
- Aukštinė rekreacinės paskirties želdynai
- Aukštinė apsauginės ir ekologinės paskirties
- Rekreacinės teritorijos
- Kapinės
- Žemės ūkio paskirties teritorijos
- Inžinerinės infrastruktūros koridorių teritorija
- Vandens

GAMTINIO KARKASO TERITORIJOS

- Regioninės svarbos geoekologinės takoskyr
- Vietinės svarbos geosistemų vidinio stabiliz
- Regioninės svarbos gamtinio karkaso teritorij
- Vietinės svarbos gamtinio karkaso teritorijos

KITI ŽYMĖJIMAI

- Nekilnojamojo kultūros paveldo objekto viet
- ir ekspozicijos numeris
- Nekilnojamojo kultūros paveldo objekto terit
- Krašto kelias ir jo apsaugos zona
- Rajoninis kelias ir jo apsaugos zona
- Esamos gatvės
- Planuojamos gatvės
- Miškas (už planuojamo miesto administr
- miškų tarnybos DB)

PAGRINDINIS BRĖŽINYS SKAITOMAS, NAUDOJAMAS SU P. PASTABOS:

1. Nekilnojamojo kultūros paveldo objekto teritorijose prieš vykdant archyologinius tyrimus.
2. Nekilnojamojo kultūros paveldo objekto teritorijose užstatymas gal šaukiant nustatytas objektų ir jų teritorijų vertingumas savybes, pag nekilnojamojo kultūros paveldo apsaugos įstatymą ir kitus teisės aktus
3. Nekilnojamojo kultūros paveldo objekto teritorijose bei apsaugos z reglamentuojama nekilnojamojo kultūros paveldo apsaugos specialie nekilnojamojo kultūros paveldo apsaugą reglamentuojančiais teisės
4. Dieveniškė miesto bendrojo plano sprendiniai galioja tiek, kiek, nekilnojamojo kultūros paveldo objekto ir teritorijų planavimo dokume

DIJOMENŲ ŠALTINIAI:

1. Valstybinės miškų tarnybos DB;
2. Lietuvos geologijos tarnybos prie Aplinkos ministerijos DB;
3. VĮ „Registru centras“ DB;
4. Šalčininkų rajono savivaldybė;
5. Valstybinės saugomųjų teritorijų tarnybos prie Aplinkos ministerijos I
8. Lietuvos Respublikos gyvenamųjų vietovių M 1:5 000 geografi
- Nacionalinė žemės tarnyba prie ŽŪM, 2006-2007 m.

Asmenio Nr. 0428	Urbanistika	DIEVENIŠK
MB10	Vyriausybė	2012
A1726	Pv D. Reičus Šalčininkai	2012
	pv A. Kabanė	2012
PDV	D. Bagdonaitė	2012
PDV	R. Kabanė	2012
Acim.	I. Dvarčionis	2012
BP	ORGANIZATORIUS: ŠALČININKŲ RAJONO SAVIVALDYBĖS ADMINISTRACIJOS DIREKTORIUS	PAG