




Eksplikacija


Nr.	Patalpa	kv. m
1	Jėjimo tambūras	56,31

SUTARTINIAI ŽYMĖJIMAI

-  ESAMA SIENA
-  PROJEKTUOJAMA STIKLO VITRINA
-  ARDOMOS TAMBŪRO SIENOS

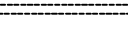PASTABA: Prieš pradant statybas objekto rangovas privalo parengti darbo projektą

Atestato Nr.	 "GB technologijos" uab <small>TECHNOLOGIJŲ PROJEKTAVIMO BIURAS Laisvės al. 8-1, Kaunas LT-44215, Lietuva. Tel.: +370 37 407552 / Faks.: +370 37 407553</small>			Projekto pavadinimas		
4946				Šalčininkų „Santarvės“ vidurinės mokyklos pagrindinio įėjimo rekonstrukcijos, valgyklos bei virtuvės kapitalinis remontas		
10244	PV	G. Baranauskas		2014.05.07	Projekto adresas:	
Atestato Nr.	 UAB "MIESTO MOZAIKA" <small>Latvių g. 10, Vilnius www.miestomozaika.lt</small>			Vytauto g. 35 „Šalčininkai“		
6166						
A1666	PDV	L. Šeškuviene			Brėžinio pavadinimas	Mastelis
	Arch.	R. Šibilskytė			Pagrindinio įėjimo planas	Laida
						1:100
Etapas	Statytojas (Užsakovas)	Šalčininkų „SANTARVĖS“ vidurinė mokykla			Brėžinio indeksas	Lapas
TP	Statinio kat. :	Ypatingas statinys			MM 11/010-TP-AR-BR-1	Lapų
	Statybos rūšis:	Rekonstravimas				
						1

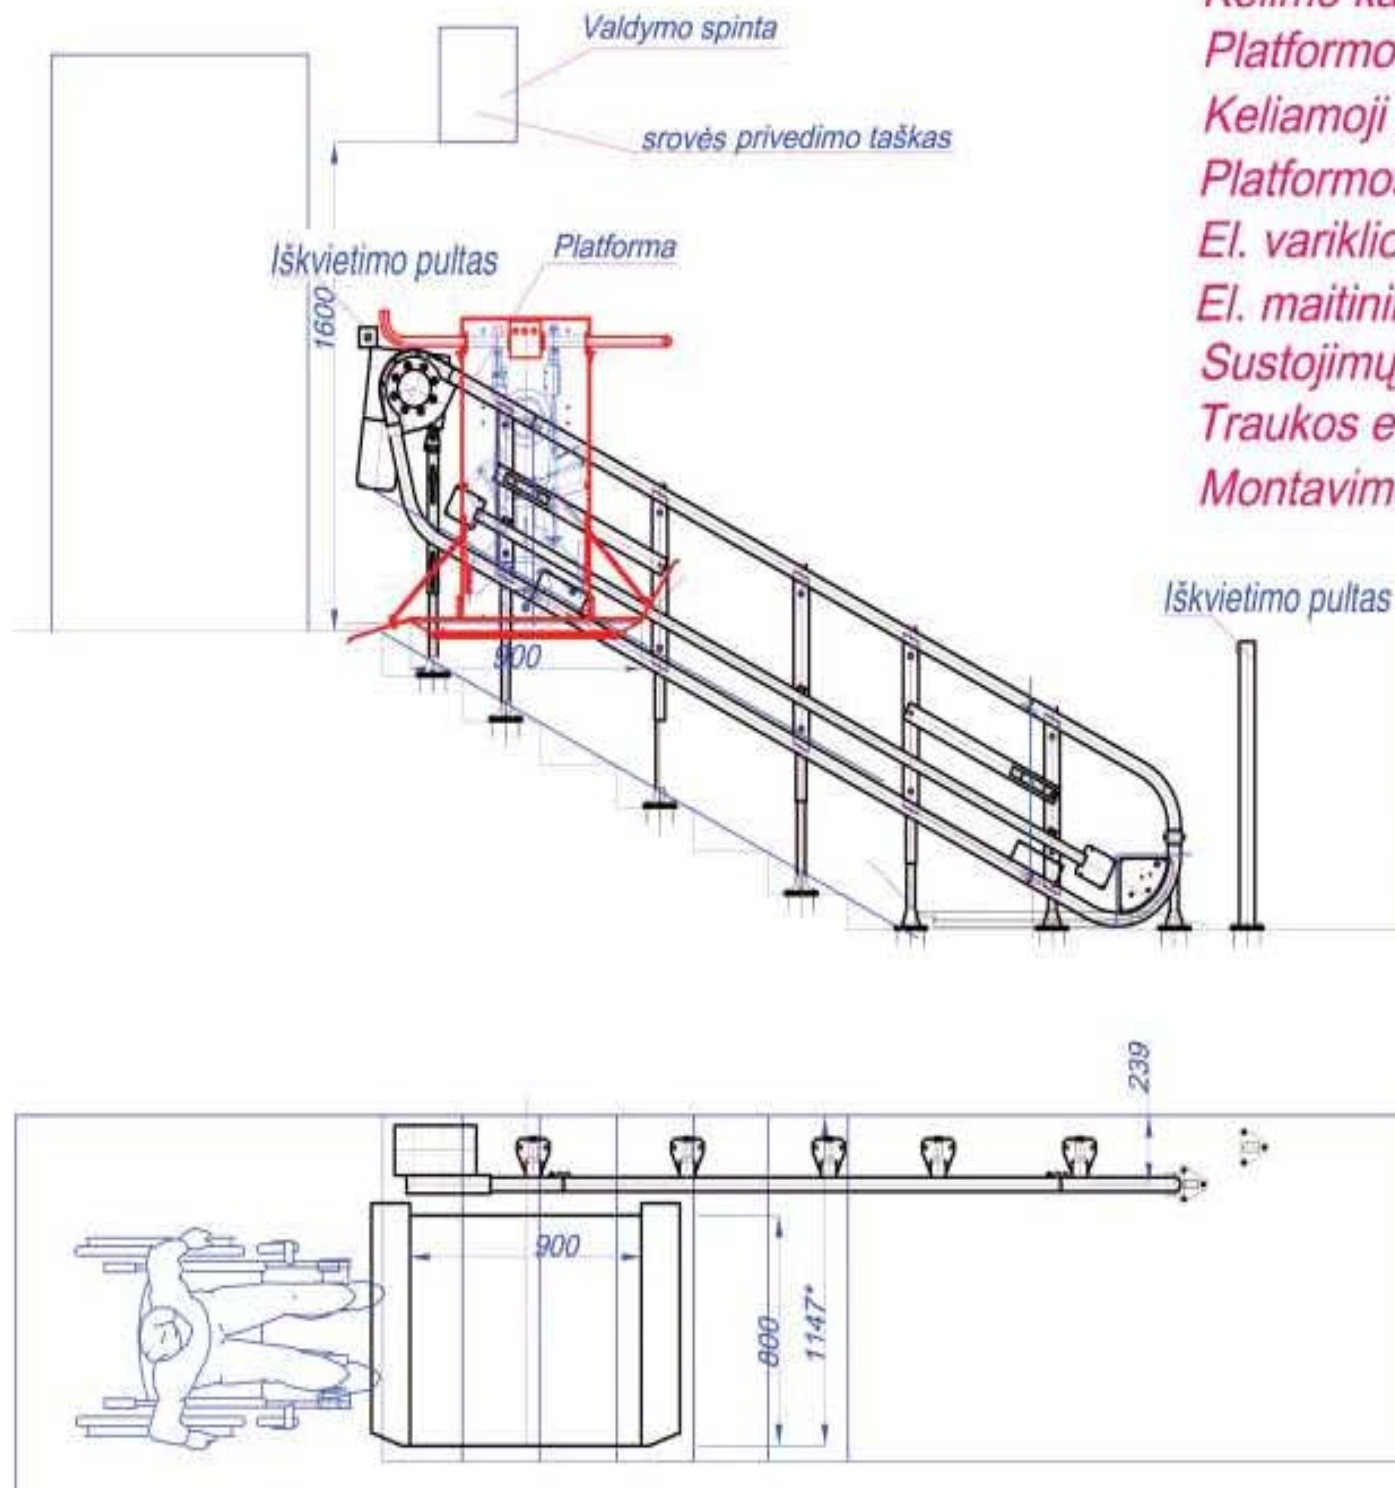

Kėlimo kampas,	16-40°
Platformos matmenys, m	0,9x0,8
Keliamoji galia, kg	150
Platformos greitis, m/min	6
El. variklio galingumas, kW	0.55
El. maitinimas, f/V	3/380 (1/220)
Sustojimų kiekis, vnt	2
Traukos elementas	lynas-grandinė
Montavimo vieta	pastato viduje

Nuožulnius keltuvas be posūkiu

Skirtas žmonėms su negalia pakilti per kelis laiptelius, judėti iš vieno pastato aukšto į kitą. Keltuvas gali būti statomas tiek pastato viduje, tiek išorėje.

Užsakovui pageidaujant platformos išmatavimus galima keisti

PASTABA: Prieš pradėdant statybas objekto rangovas privalo parengti darbo projektą

Atestato Nr. 4946	 "GB technologijos" uab TECHNOLOGIJŲ PROJEKTAVIMO BIURAS Laisvės al. 8-1, Kaunas LT-44215, Lietuva. Tel.: +370 37 407552 / Faks.: +370 37 407553			Projekto pavadinimas Šalčininkų „Santarvės“ vidurinės mokyklos pagrindinio įėjimo rekonstrukcijos, valgyklos bei virtuvės kapitalinis remontas		
10244	PV	G. Baranauskas		2014.05.07		
Atestato Nr. 6166	 UAB "MIESTO MOZAIKA" Architektų biuras Latvių g. 10, Vilnius www.miestomozaika.lt			Projekto adresas: Vytauto g. 35 „Šalčininkai“		
A1666	PDV	L. Šeškuvienė			Brėžinio pavadinimas	
	Arch.	R. Šibilskytė			Keltuvo brėžinys	
					Mastelis	
					Laida	
					1:100	
Etapas	Statytojas (Užsakovas)	Šalčininkų „SANTARVĖS“ vidurinė mokykla			Brėžinio indeksas	
					Lapas	
					Lapų	
TP	Statinio kat. :	Ypatingas statinys			MM 11/010-TP-AR-BR-11	
	Statybos rūšis:	Rekonstravimas			1	

TVIRTINU
Šalčininkų rajono savivaldybės
administracijos
Biudžeto ir finansų skyriaus vedėja,
laikiniai vykdanči direktoriaus pareigas
Jelena Uljanovič

.....
ŠALČININKŲ „SANTARVĖS“ VIDURINĖ MOKYKLA
KAPITALINIO REMONTO DARBŲ KIEKIAI
2014-07-11

I. Keltuvo įrengimas – 1 kompl. (nuožulnus , be posukių)

II. Chemijos kabinetas 72,47 m² + 18,73 m² = 91,2 m² (brėžinyje 3-3, 3-4)

Bendrastatybiniai darbai

1. Grindų iš linoleumo išardymas	m ²	83
2. Grindų iš lentų išardymas	m ²	10,2
3. Cementinių grindų remontas	m ²	2,5
4. Išlyginamasis sluoksnis	m ²	91,2
5. Senų dažų valymas nuo sienų	m ²	160
6. Vagų pramušimas sienose elektros laidams	m	58
7. Keramikinių plytelių ardymas	m ²	1,5
8. Durų išardymas	m ²	6,1
9. Sienų tinko remontas	m ²	16
10. Vidaus patalpų išorinių kampų ir angokraščių papildomas sutvirtinimas aliumininiais kampuočiais	m	40
11. Vėdinimo vamzdžių iš cinkuotos skardos išardymas	m	12
12. Plautuvės demontavimas	vnt.	2
13. Kietinių kanaliz. vamzdžių ardymas	m	20
14. Vidaus vamzdynų iš plieninių vandentiekio vamzdynų ardymas	m	28
15. Elektros skydelio demontavimas	vnt.	1
16. Šviestuvų demontavimas	vnt	16
17. Rozėžių, jungiklių demontavimas	vnt.	9
18. Sienų gruntavimas, glaistymas, l.g. dažymas vandens emulsiniais dažais	m ²	160
19. Armstrong pakabinamų lubų ant metalinio karkaso	m ²	92
20. PVC grindų įrengimas užklįjuojant dangą ant sienos	m ²	96
21. Glazuruotų keramikinių plytelių klijavimas	m ²	2,4
22. Radiatorių, vamzdžių dažymas	m ²	15
23. Durų ZK hormann tipo su prietaisais, atmušėjais montavimas	vnt./ m ²	3/6,1
24. Žaliuzi langams	m ² vnt	27,3/ 5
25. Vėdinimo sistemos įrengimas su pajungimu prie traukos spintos	kompl.	1
26. Ventiliacijos grotelių keitimas	vnt.	3
27. Vagų iškirtimas betoninėse gindyse vamzdžizms pakloti	m	20
28. Statybinių atliekų išvežimas	t	4

Vidaus vandentiekio ir buitinės nuotekynės darbai

(Chemijos kabinete vando pajungiamas prie 12 mokinių stalų, prie 2 mokytojo demonstracinių stalų ir 2-jų plautuvių. Tiekėjas turi numatyti reikalingos armatūros montavimą).

1. Vandentiekio tiesimas iš polietileninių vamzdžių (prie plautuvių, demonstracinių stalų (2 vnt.), laboratorinių stalų(12 vnt.))	m	apie 50
2. Vamzdžių prijungimas prie veikiančios sistemos	vnt	2
3. Movinių ventilių, čiaupų, vožtuvų D iki 32 mm prijungimas	kompl.	1
4. Praustuvių su vandens maišytuvais šaltam vandeniui ir spintelėmis montavimas	kompl.	2
5. Plastikinių kanalizacijos vamzdžių montavimas	m	apie 50
6. Vamzdžių prijungimas prie veikiančių kanalizacijos tinklų	vnt.	2
7. PVC fasoninių dalių montavimas	kompl.	1
8. Vandentiekio vamzdžių izoliavimas	m	apie 80

Elektros darbai ir apšvietimas

1. Paskirstymo skydelis metaliniu korpusu 8 automatų, IP44 su drelėmis ir užraktu	vnt.	1
2. Šviestuvų su liuminisc. lempomis 2x36W montavimas	vnt.	16
3. Šviestuvo virš mokyklinės lentos montavimas	vnt.	1
4. Jungiklių montavimas	vnt.	4
5. Rozečių montavimas	vnt.	5
6. Elektros kabelio tiesimas (numatyti kabelio montavimą prie visų instaliacijos prietaisų su dėžutėmis potinkiniam montavimui)	kompl.	1

Baldai, įskaitant montavimo darbų kainas:

1. Stalas demonstracinis chemijos kabinetui	vnt.	2
2. Chemijos kabineto laboratoriniai stalai su vandens pajungimu (kriauklyte, vandens maišytuvu)	kompl.	12
3. Chemijos kabineto laboratoriniai stalai be vandens	vnt.	6
4. Kėdė mokytojo	vnt.	2
5. Kėdės mokinių	vnt.	36
6. Traukos spinta su ventiliacijos instaliavimu	vnt.	1
7. Žalia mokyklinė kreidinė magnetinė dviejų dalių lenta	vnt.	1
8. Spinta rugščių ir šarmų saugojimui (60 cm pločio)	vnt.	2
9. Spinta su seifu nuodingoms medžiagoms	vnt.	1
10. Spinta priešgaisrinėms apsaugos priemonėms	vnt.	1
11. Spinta tirpikliams diegioms medžiagoms	vnt.	1
12. Mokymo priemonių spintos su stiklais (apie 120 cm pločio)	vnt.	2

III. II aukšto koridorius - 248,61 m2 (brėžinyje 2-20)

1. Durų blokų išardymas	m2	5,4
2. Linoleumo dangos išardymas	m2	248,61
3. Medinių grindjuosčių išardymas	m	160
4. Heterogeninė 2 mm storio padengta poliuretanu PVC danga, darbinio sluoksnio storis 0,7 mm su 10 cm užklėjimu ant siena	m2	265
5. Grindų išlyginamasis sluoksnis	m2	248,61
6. Sujungimo juostų montavimas	m	18
7. Priešgaisrinės durys su grudintu stiklu atspariu smūgiams, su prietaisais, automatiniais pritraukėjais, atmušėjais (EI 45 priešgaisrinis laipsnis)	vnt/ m2	2/5,4
8. Durų staktų sandurų su siena izoliavimas montavimo putomis	m	12
9. Angokraščių tinko remontas, glaistymas, dažymas	m2	7
10. Sienų tinko remontas	m2	40
11. Sienų glaistymas 2 kartus, dažymas vandens emulsiniais dažais	m2	52
12. Statybinių atliekų išvežimas	t	3

IV. III aukšto koridorius - 230,38 m2 (brėžinyje 3-1, 3-2, 3-19)

1. Durų blokų išardymas		5,4
2. Linoleumo dangos išardymas	m2	230,38
3. Medinių grindjuosčių išardymas	m	138
4. Heterogeninė 2 mm storio padengta poliuretanu PVC danga, darbinio sluoksnio storis 0,7 mm su 10 cm užklėjimu ant siena	m2	244
5. Grindų išlyginamasis sluoksnis	m2	230,38
6. Sujungimo juostų montavimas	m	20
7. Priešgaisrinės durys su grudintu stiklu atspariu smūgiams, su prietaisais, automatiniais pritraukėjais, atmušėjais (EI 45 priešgaisrinis laipsnis)	vnt/ m2	2/5,4
8. Durų staktų sandurų su siena izoliavimas montavimo putomis	m	12
9. Angokraščių tinko remontas, glaistymas, dažymas	m2	
10. Sienų tinko remontas	m2	20
11. Sienų glaistymas 2 kartus, dažymas vandens emulsiniais dažais	m2	32
12. Statybinių atliekų išvežimas	t	3

V. Namų ruošos kabinetas su virtuve 52,42 + 19,28 m2 (2-7, 2-8)

1. Grindų iš linoleumo išardymas	m2	52,42
2. Grindų iš plytelių išardymas	m2	19,28

3. Betono pagrindo išardymas	m3	1,35
4. Cementinių grindų remontas	m2	20
5. Grindų išlyginamasis sluoksnis	m2	71,7
6. Senų tapetų nuėmimas nuo sienų	m2	64
7. Senų dažų valymas nuo sienų	m2	113
8. Senų dažų valymas nuo lubų	m2	20
9. Glazuruotų apdailos plytelių ardymas	m2	16,5
10. Durų išardymas	m2	6,1
11. Sienų tinko remontas	m2	24
12. Kietinių kanaliz. vamzdžių ardymas	m	16
13. Vidaus vamzdynų iš plieninių vandentiekio vamzdynų ardymas	m	16
14. Vėdinimo vamzdžių iš cinkuotos skardos išardymas	m	12
15. Plautuvių demontavimas	vnt.	4
16. Elektros skydelio demontavimas	vnt.	1
17. Šviestuvų demontavimas	vnt.	12
18. Rozėžių, jungiklių demontavimas	vnt.	10
19. Vagų pramušimas sienose elektros laidams	m	58
20. Vidaus patalpų išorinių kampų ir angokraščių papildomas sutvirtinimas	m	40
21. Sienų gruntavimas, glaistymas, l.g. dažymas vandens emulsiniais dažais	m2	108
22. Armstrong pakabinamų lubų su metalinių karkasu įrengimas	m2	52,42
23. Lubų gruntavimas, glaistymas, l.g dažymas emulsiniais dažais	m2	20,0
24. Sienų. aptaisymas glazuruotėmis plytelėmis	m2	21,5
25. PVC grindų įrengimas užklįjuojant dangą ant sienos	m2	55,5
26. Sujungimo juostelių montavimas	m	3
27. Akmens masės plytelių grindų danga su grindjuočiais	m2	19,3
28. Radiatorių, vamzdžių dažymas	m2	15
29. Durų ZK hormann tipo su prietaisais ir atmušėjais montavimas	vnt/m2	3/6,1
30. Ventiliacijos grotelių keitimas	vnt.	3
31. Žaliuzi langams	m2/vnt	5,5 / 1
32. Statybinių atliekų išvežimas	t	5
33. Vėdinimo įrengimas	kompl.	1
34. Nerūdijančio plieno 400 m3/h traukimo galios garų surinktuvas su montavimu	vnt.	1

Baldų montavimas

1. Pakabinamos virtuvės spintelės 80 cm. pločio	vnt.	6
2. 60 cm pločio virtuvės spintelės	vnt.	4
3. Spintos – penalai	vnt.	2.
4. Maisto paruošimo stalas (1000 x600 mm)	vnt.	1
5. Mokinių stalai	vnt.	10
6. Kėdės	vnt.	20

7. Mokytojo stalas	vnt.	1
8. Kėdė mokytojui	vnt.	1

Vidaus vandentiekio ir buitinės nuotekynės darbai

1. Vandentiekio tiesimas iš polietileninių vamzdžių (su izoliavimu po grindimis)	m	apie 20
2. Vamzdžių prijungimas prie veikiančios sistemos	vnt	4
3. Movinių ventilių, čiaupų, vožtuvų D iki 50mm prijungimas	kompl.	1
4. Plautuvių su vandens maišytuvais šaltam vandeniui montavimas (su spintelėmis)	vnt.	4
5. Plastikinių kanalizacijos vamzdžių montavimas	m	apie 20
6. Vamzdžių prijungimas prie veikiančių kanalizacijos tinklų	vnt.	4
7. PVC fasoninių dalių montavimas	kompl.	1

Elektros darbai ir apšvietimas

1. Paskirstymo skydelis metaliniu korpusu 8 automatų, IP44 su durelėmis ir užraktu	vnt.	1
2. Šviestuvų su liuminisc. lempomis 2x36W montavimas	vnt.	12
3. Šviestuvai virš lentos	vnt.	1
4. Jungiklių montavimas	vnt.	4
5. Rozečių montavimas	vnt.	17
6. Elektros kabelio tiesimas (numatyti kabelio montavimą prie visų instaliacijos prietaisų su dėžutėmis potinkiniam montažui)	komp.	1

VI. Dorinio ugdymo kabinetą 34,37 m² (3-10)

1. Tapetų nuėmimas nuo sienų	m ²	59
2. Dažų nuo lubų ir sienų valymas	m ²	93,4
3. Medinių grindų su gulekšniais išardymas	m ²	34,4
4. Elektros šviestuvų demontavimas	vnt.	7
5. Keramikinių apdailos plytelių ardymas	m ²	0,4
6. Durų išardymas	m ²	2,05
7. Kietinių kanaliz. vamzdžių ardymas	m	10
8. Vidaus vamzdynų iš plieninių vandentiekio vamzdynų ardymas	m	10
9. Plautuvės demontavimas	vnt.	1
10. Rozėčių, jungiklių demontavimas	vnt.	5
11. Vagų pramušimas sienose elektros laidams	m	30
12. Tinko remontas po el. laidų montavimo	m ²	5
13. Sienų gruntavimas, glaistymas, l.g. dažymas vandens emulsiniais dažais	m ²	59
14. Armstrong pakabinamų lubų su metalinių karkasu įrengimas	m ²	34,4
15. PVC grindų įrengimas užklįjuojant dangą ant sienos	m ²	36,8

16. Sujungimo juostelių montavimas	m	1
17. Sienų. aptaisymas glazuruotėmis plytelėmis	m ²	0,8
18. Radiatorių, vamzdžių dažymas aliejiniais dažais	m ²	10
19. ZK hormann durų su prietaisais ir atmušėjais montavimas	m ²	2,05
20. Ventiliacijos grotelių keitimas	vnt.	2
21. Statybinių atliekų išvežimas	t	1

Vidaus vandentiekio ir buitinės nuotekynės darbai

1. Vandentiekio tiesimas iš polietilenuose vamzdžių	m	10,0
2. Vamzdžių prijungimas prie veikiančios sistemos	vnt	2
3. Movinių ventilių, čiaupų, vožtuvų D iki 50mm prijungimas	vnt.	4
4. Praustuvės su spintele ir su vandens maišytuvu šaltam vandeniui montavimas	vnt.	1
5. Plastikinių kanalizacijos vamzdžių montavimas	m	10
6. Vamzdžių prijungimas prie veikiančios sistemos	vnt	2

Elektros darbai ir apšvietimas

1. Šviestuvų su liuminisc. lempomis 2x36W montavimas	vnt	6
2. Šviestuvai virš lentos	vnt.	1
3. Jungiklių montavimas	vnt.	2
4. Rozečių montavimas	vnt.	4
5. Elektros kabelio tiesimas (numatyti kabelio montavimą prie visų instaliacijos prietaisų su dėžutėmis potinkiniam montažui)	komp.	1

VII. Mokytojų kabinetas 34,84 m² (2-33)

1. Tapetų nuėmimas nuo sienų	m ²	59
2. Dažų nuo lubų ir sienų valymas	m ²	93,4
3. Linoleumo grindų dangos išardymas	m ²	34,84
4. Elektros šviestuvų demontavimas	vnt	4
5. Keraminių apdailos plytelių ardymas	m ²	0,8
6. Durų išardymas	m ²	2,05
7. Kietinių kanaliz. vamzdžių ardymas	m	10
8. Vidaus vamzdinių iš plieninių vandentiekio vamzdinių ardymas	m	10
9. Plautuvės demontavimas	vnt.	1
10. Rozėčių, jungiklių demontavimas	vnt.	4
11. Vagų pramušimas sienose elektros laidams	m	20
12. Tinko remontas po el. laidų montavimo	m ²	5
13. Sienų gruntavimas, glaistymas, l.g. dažymas emulsiniais dažais	m ²	59
14. Lubų dažymas emulsiniais dažais	m ²	34,4
15. PVC grindų įrengimas užklįjaujant dangą ant sienos	m ²	36,8
16. Sujungimo juostelių montavimas	m	1
17. Sienų aptaisymas glazuruotomis plytelėmis	m ²	0,8
18. Radiatorių, vamzdžių dažymas	m ²	10

19. ZK hormann durų su prietaisais ir atmušėjais montavimas	m2	2,05
20. Žaliuzi langams	m2/vnt.	11/2

Vidaus vandentiekio ir buitinės nuotekynės darbai

1. Vandentiekio tiesimas iš polietileninių vamzdžių	m	10,0
2. Vamzdžių prijungimas prie veikiančios sistemos	vnt	2
3. Movinių ventilių, čiaupų, vožtuvų D iki 50mm prijungimas	vnt.	4
4. Praustuvių su spintele ir su vandens maišytuvais šaltam vandeniui montavimas	vnt.	1
5. Plastikinių kanalizacijos vamzdžių montavimas	m	10
6. Vamzdžių prijungimas prie veikiančios sistemos	vnt	2

Elektros darbai ir apšvietimas

1. Šviestuvų su liuminisc. lempomis 2x36W montavimas	vnt.	4
2. Jungiklių montavimas	vnt.	1
3. Rozečių montavimas	vnt.	3
4. Elektros kabelio tiesimas (numatyti kabelio montavimą prie visų instaliacijos prietaisų su dėžutėmis potinkiniam montažui)	komp.	1

Pastaba: Techniniuose specifikacijose, aiškinamuosiuose raštuose, brėžiniuose ar kiekių žiniaraščiuose nurodyti medžiagų/įrangos gamintojai ar prekės ženklai yra tik informacinio pobūdžio, rangovo siūlomų/naudojamų gamintojų produkcija turi būti lygiavertė, nurodytai techniniuose projektuose.

REIKALAVIMAI MEDŽIAGOMS, GAMINIAMS

Statybiniams medžiagoms, gaminiams taikomi veikiančios LR teritorijoje standartų reikalavimai.

Visos medžiagos ir gaminiai turi būti pateikti su:

- atitikties deklaracija;
- gamintojo rekvizitais, firmos atpažinimo ženklu;
- specifikacija;
- pagaminimo data.

REIKALAVIMAI KONKURSINEI SĄMATAI

1. Kapitalinio remonto darbų pirkimo konkurso dalyviai lokalinėje sąmatoje privalo įvertinti visus darbus. Jeigu Darbų kiekiu sąrašė konkurso dalyvis aptinka Darbų, kurie, jo manymu, yra neįvertinti, konkurso dalyvis privalo apie tai raštu pranešti Užsakovui. Konkurso dalyviai atsako už visų konkurso dokumentų išnagrinėjimą, įskaitant konkurso sąlygų paaiškinimus ir papildymus. Sutarties vykdymo metu nebus priimtas joks reikalavimas pakeisti pasiūlymo sumą arba sąlygas, grindžiamas klaidomis ar praleidimais.


2. Įkainių resursų lokalinėje sąmatoje pateiktose Rangovo kainose turi būti įvertinti visi reikiami Rangovo įrengimai bei mechanizmai darbams atlikti, montavimas, Rangovo personalo darbas, medžiagos, montažinės-tvirtinimo medžiagos, priežiūra, paleidimas, derinimas, bandymai (jei tokie reikalingi), netiesioginės išlaidos, Rangovo mokami mokesčiai, pelnas kartu su galimai numatoma Rangovo rizika, prievolės ir įsipareigojimai apibrėžti Sutartyje ar atsirandantys ją vykdant.

3. Visos Rangovo išlaidos, susijusios su Sutarties nuostatų laikymusi, turi būti įvertintos įkainių resursų lokalinėje sąmatoje, paskirstant išlaidas darbų kainose.


4. Sutarties vykdymo metu darbų atsisakyti arba įtraukti papildomai negalima, išskyrus, kai jie neišvengiami, norint užbaigti Darbus, ir kurių Šalys negalėjo numatyti iki Sutarties pasirašymo. Tokie pakeitimai turi būti įforminami protokolais, pasirašant dvidešimties šalių. Tokie pakeitimai tuo pačiu nereiškia Sutarties sąlygų keitimo, kurie turi būti vykdomi pagal šią Sutartį ir Viešųjų pirkimų įstatymo nustatyta tvarka.

PRIDEDAMA.

1. Pagrindinio įėjimo planas, 1 lapas.
2. Keltuvo brėžinys, 1 lapas.
3. Nuožulnaus keltuvo be posukių techninė specifikacija, 1 lapas..
4. II ir III aukštų planai, 3 lapai.

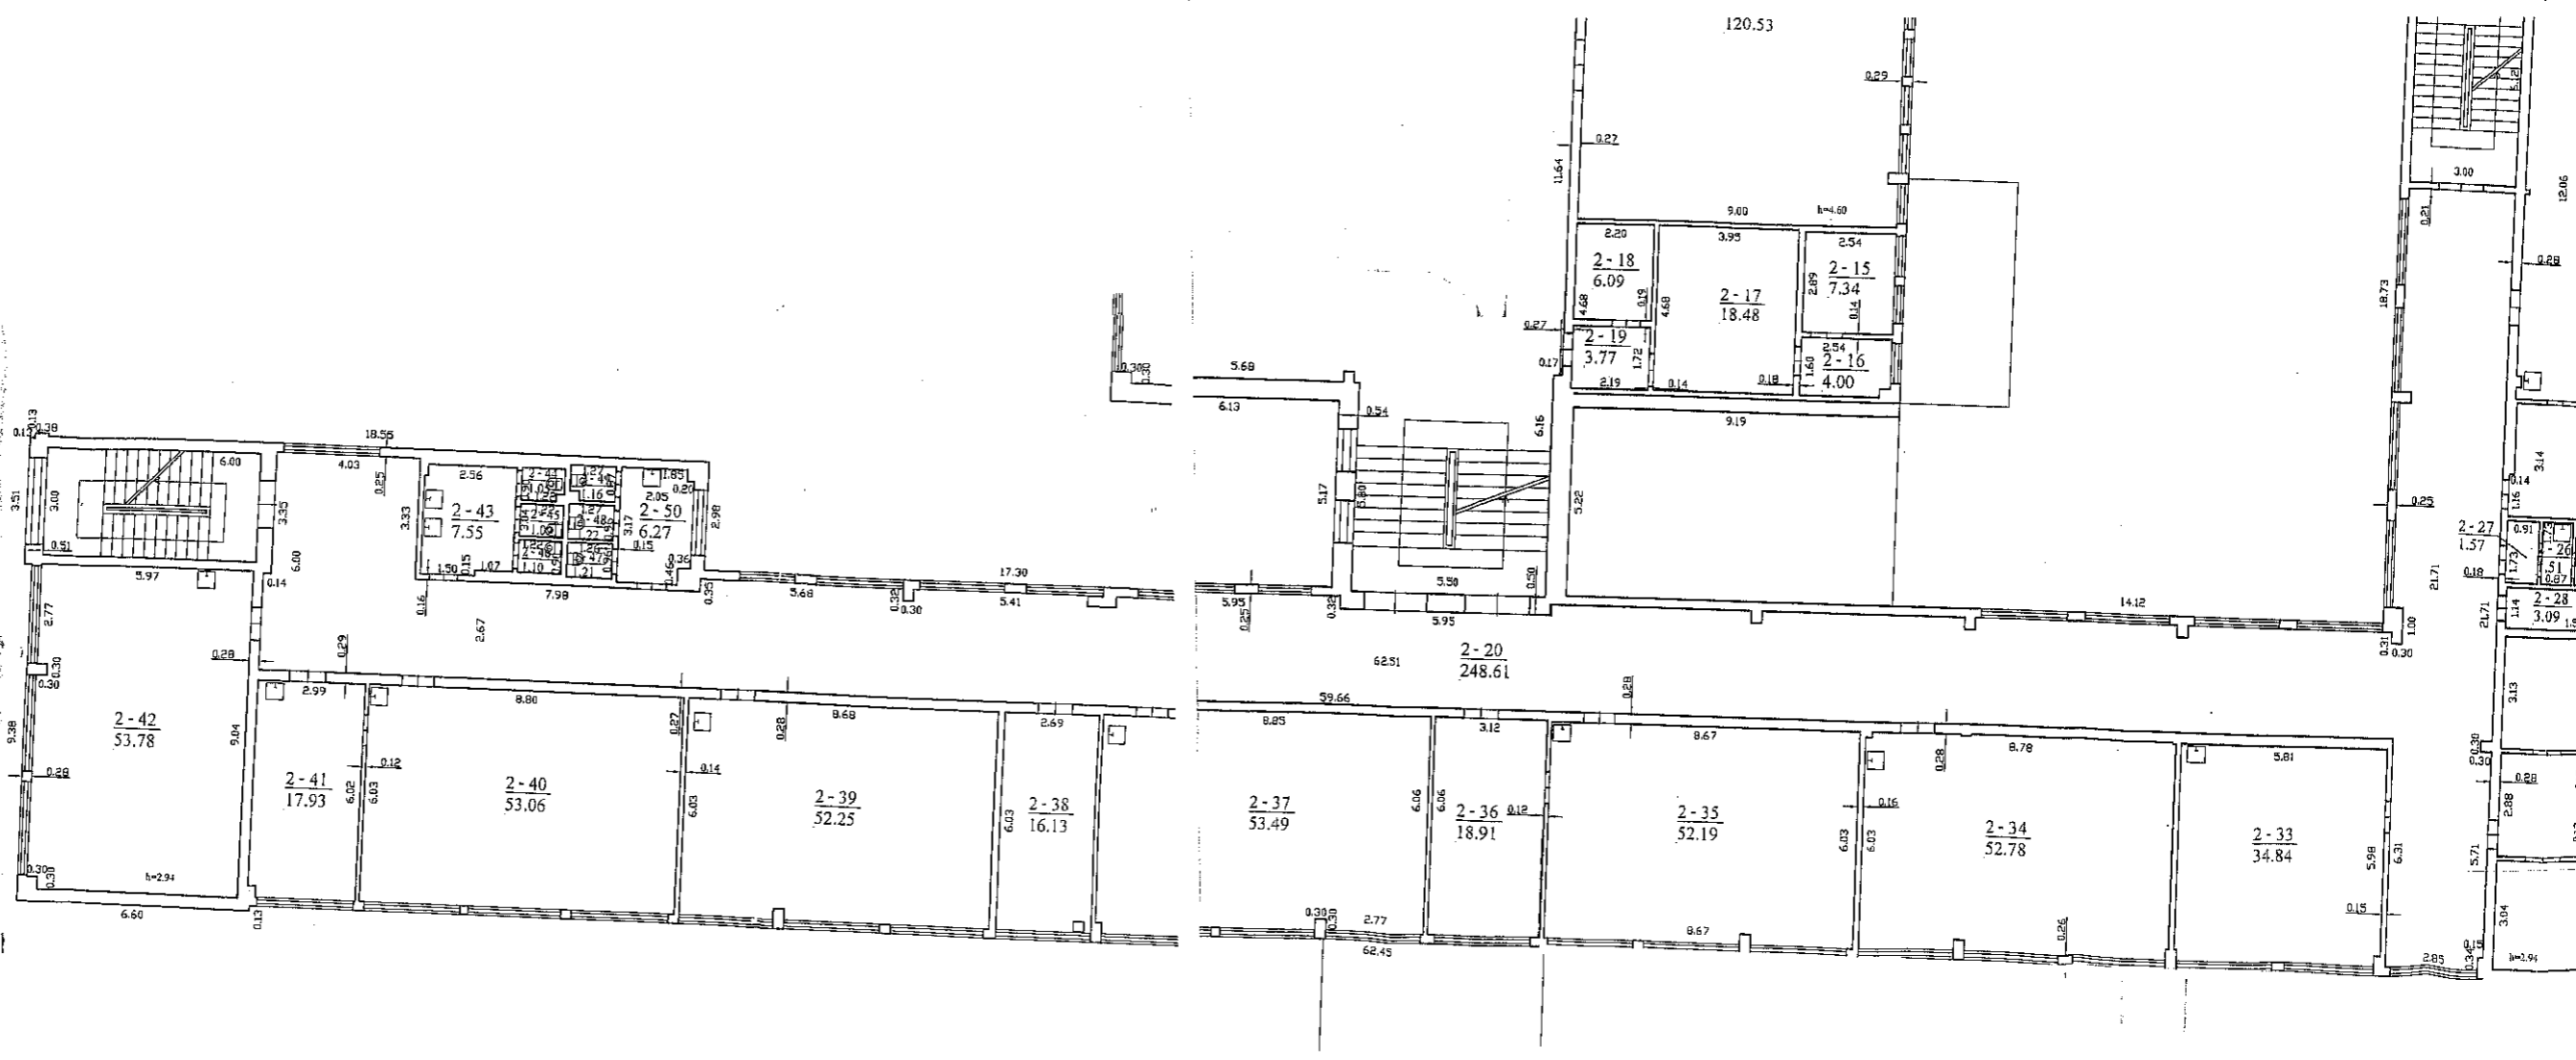

1. Proprietor's Name: ALBERTO ALONSO MORALES 2. Address: ... 3. City: ... 4. State: ... 5. Country: ... 6. Date: ... 7. Signature: ... 8. Notary Public: ... 9. Title: ... 10. Office: ... 11. Commission Expires: ... 12. Seal No.: ... 13. State Seal: ... 14. National Seal: ... 15. Registration No.: ... 16. Tax No.: ... 17. License No.: ... 18. Other: ...	
---	--

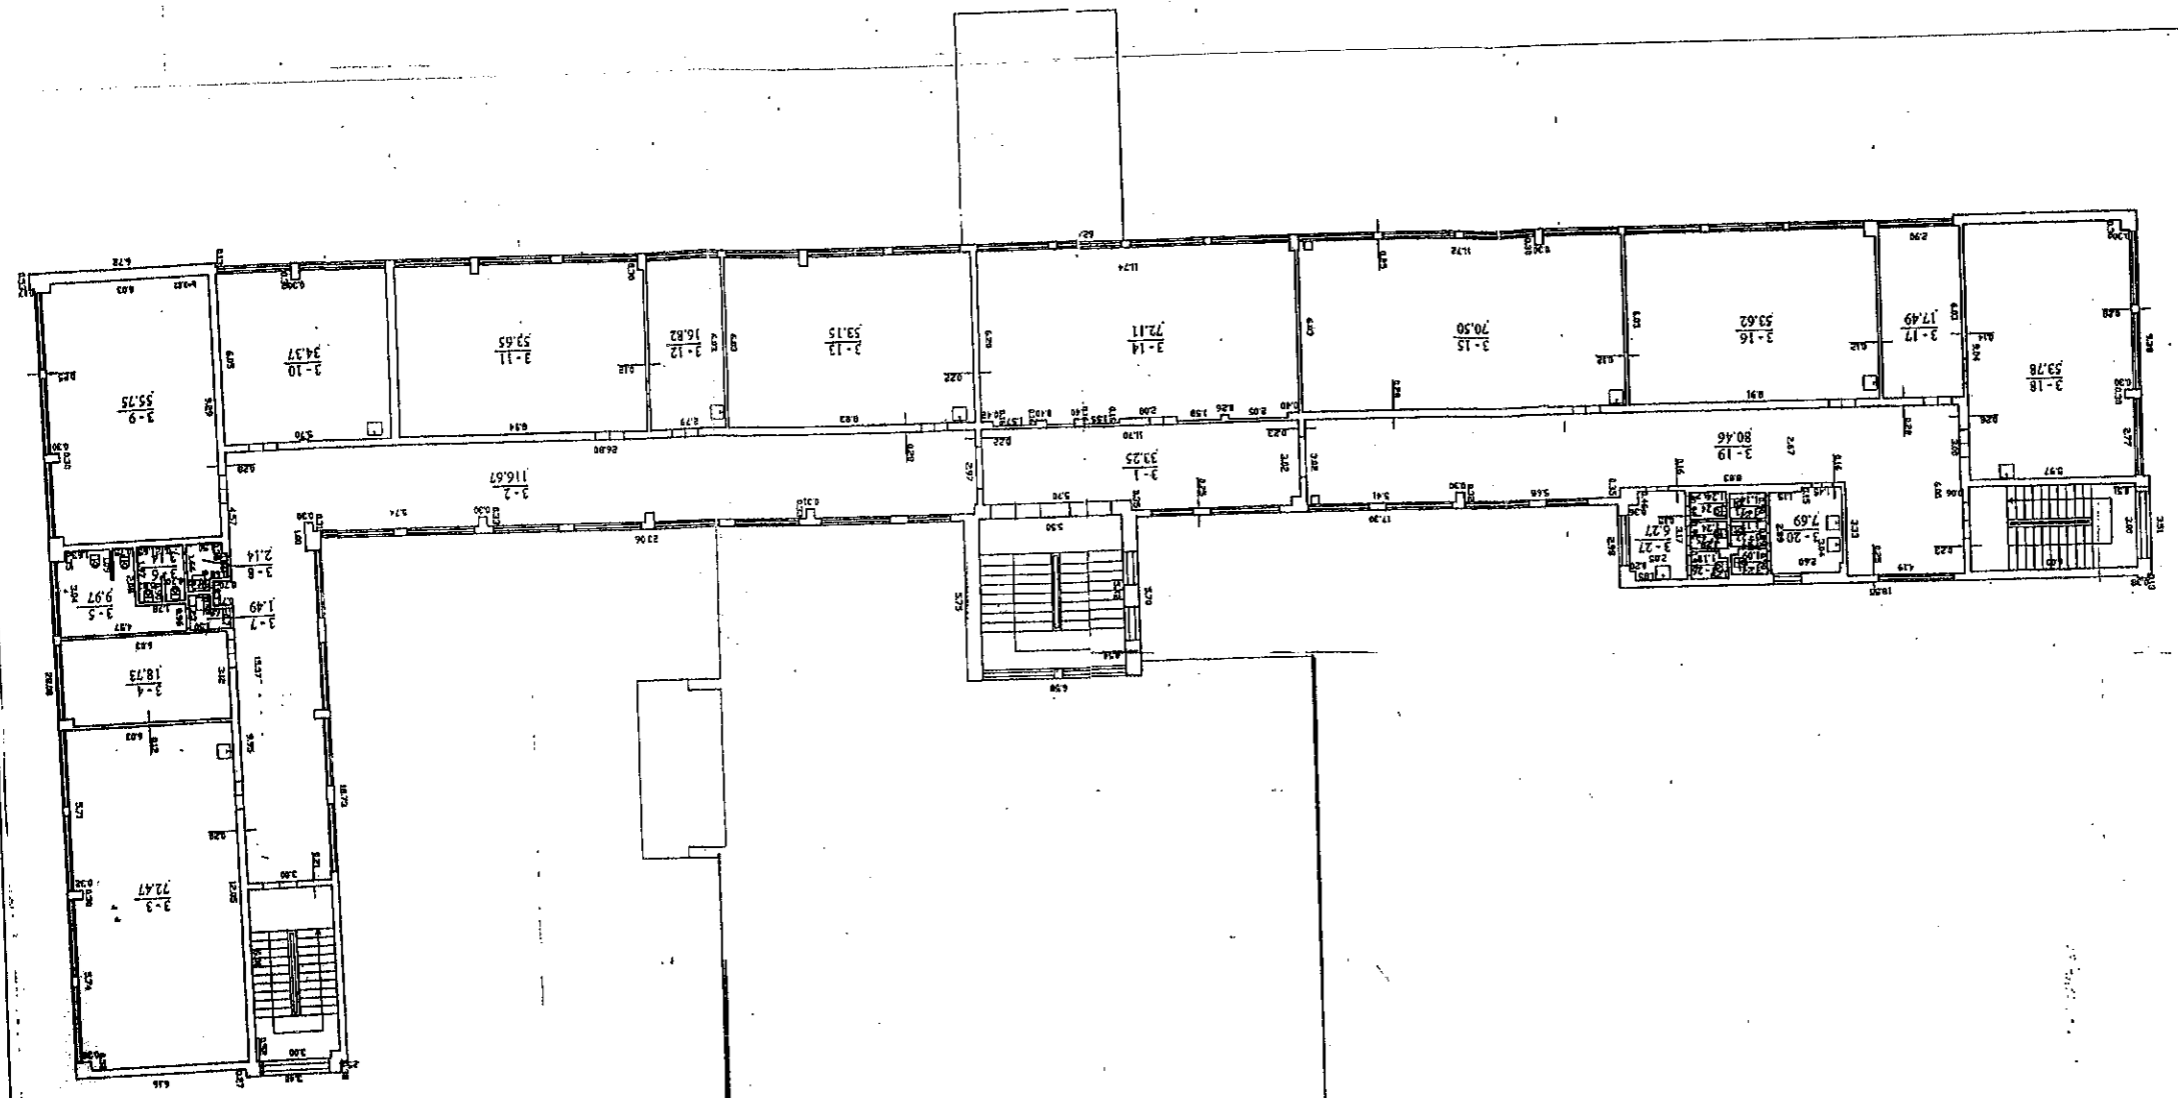

NUOŽULNUS KELTUVAS BE POSŪKIŲ

Prekės aprašymas

Keltuvas turi suteikti galimybę sumažėjusio judumo asmenims savarankiškai patekti į skirtingus pastato aukštus. Įrenginys turi būti patikimas, tvirtas bei saugus.

Keltuvo standartinės techninės specifikacijos:

- Platformos matmenys – plotis x gylis: 800 x 900 mm (standartinė minimali platforma)
- Elektros įvadas – 3 F / 380 V (yra galimybė keisti į 1 F / 220 V);
- Keliamoji galia – 150 kg
- Galingumas – 0,55 kW;
- Kėlimo greitis iki – 0,10 m/s;
- Judėjimo trajektorija – tiesialinijinė;
- Platformos pagrindas iš neslidaus rifliuoto aliuminio, užvažiavimui ant platformos yra automatiniai saugumo sparneliai/rampos;
- Platforma užlenkiama rankiniu būdu (keltuve yra integruotas amortizatorius, kuris sušvelnina platformos atlenkimą, bei palengvina užlenkimą);
- Valdymo būdas – nuolat spaudžiant mygtuką, arba distancinis;
- Keltuvas turi turėti susidūrimo su kliūtimis jutiklius, automatinį stabdymo mechanizmą (gaudytuvą), avarinį (rankinį) nuleidimo mechanizmą;
- Montavimo vieta – patalpos viduje, keltuvo kreipiančiosios ir/arba statramsčiai tvirtinami prie sienos arba laiptų pagrindo. (įvertina tiekėjas)