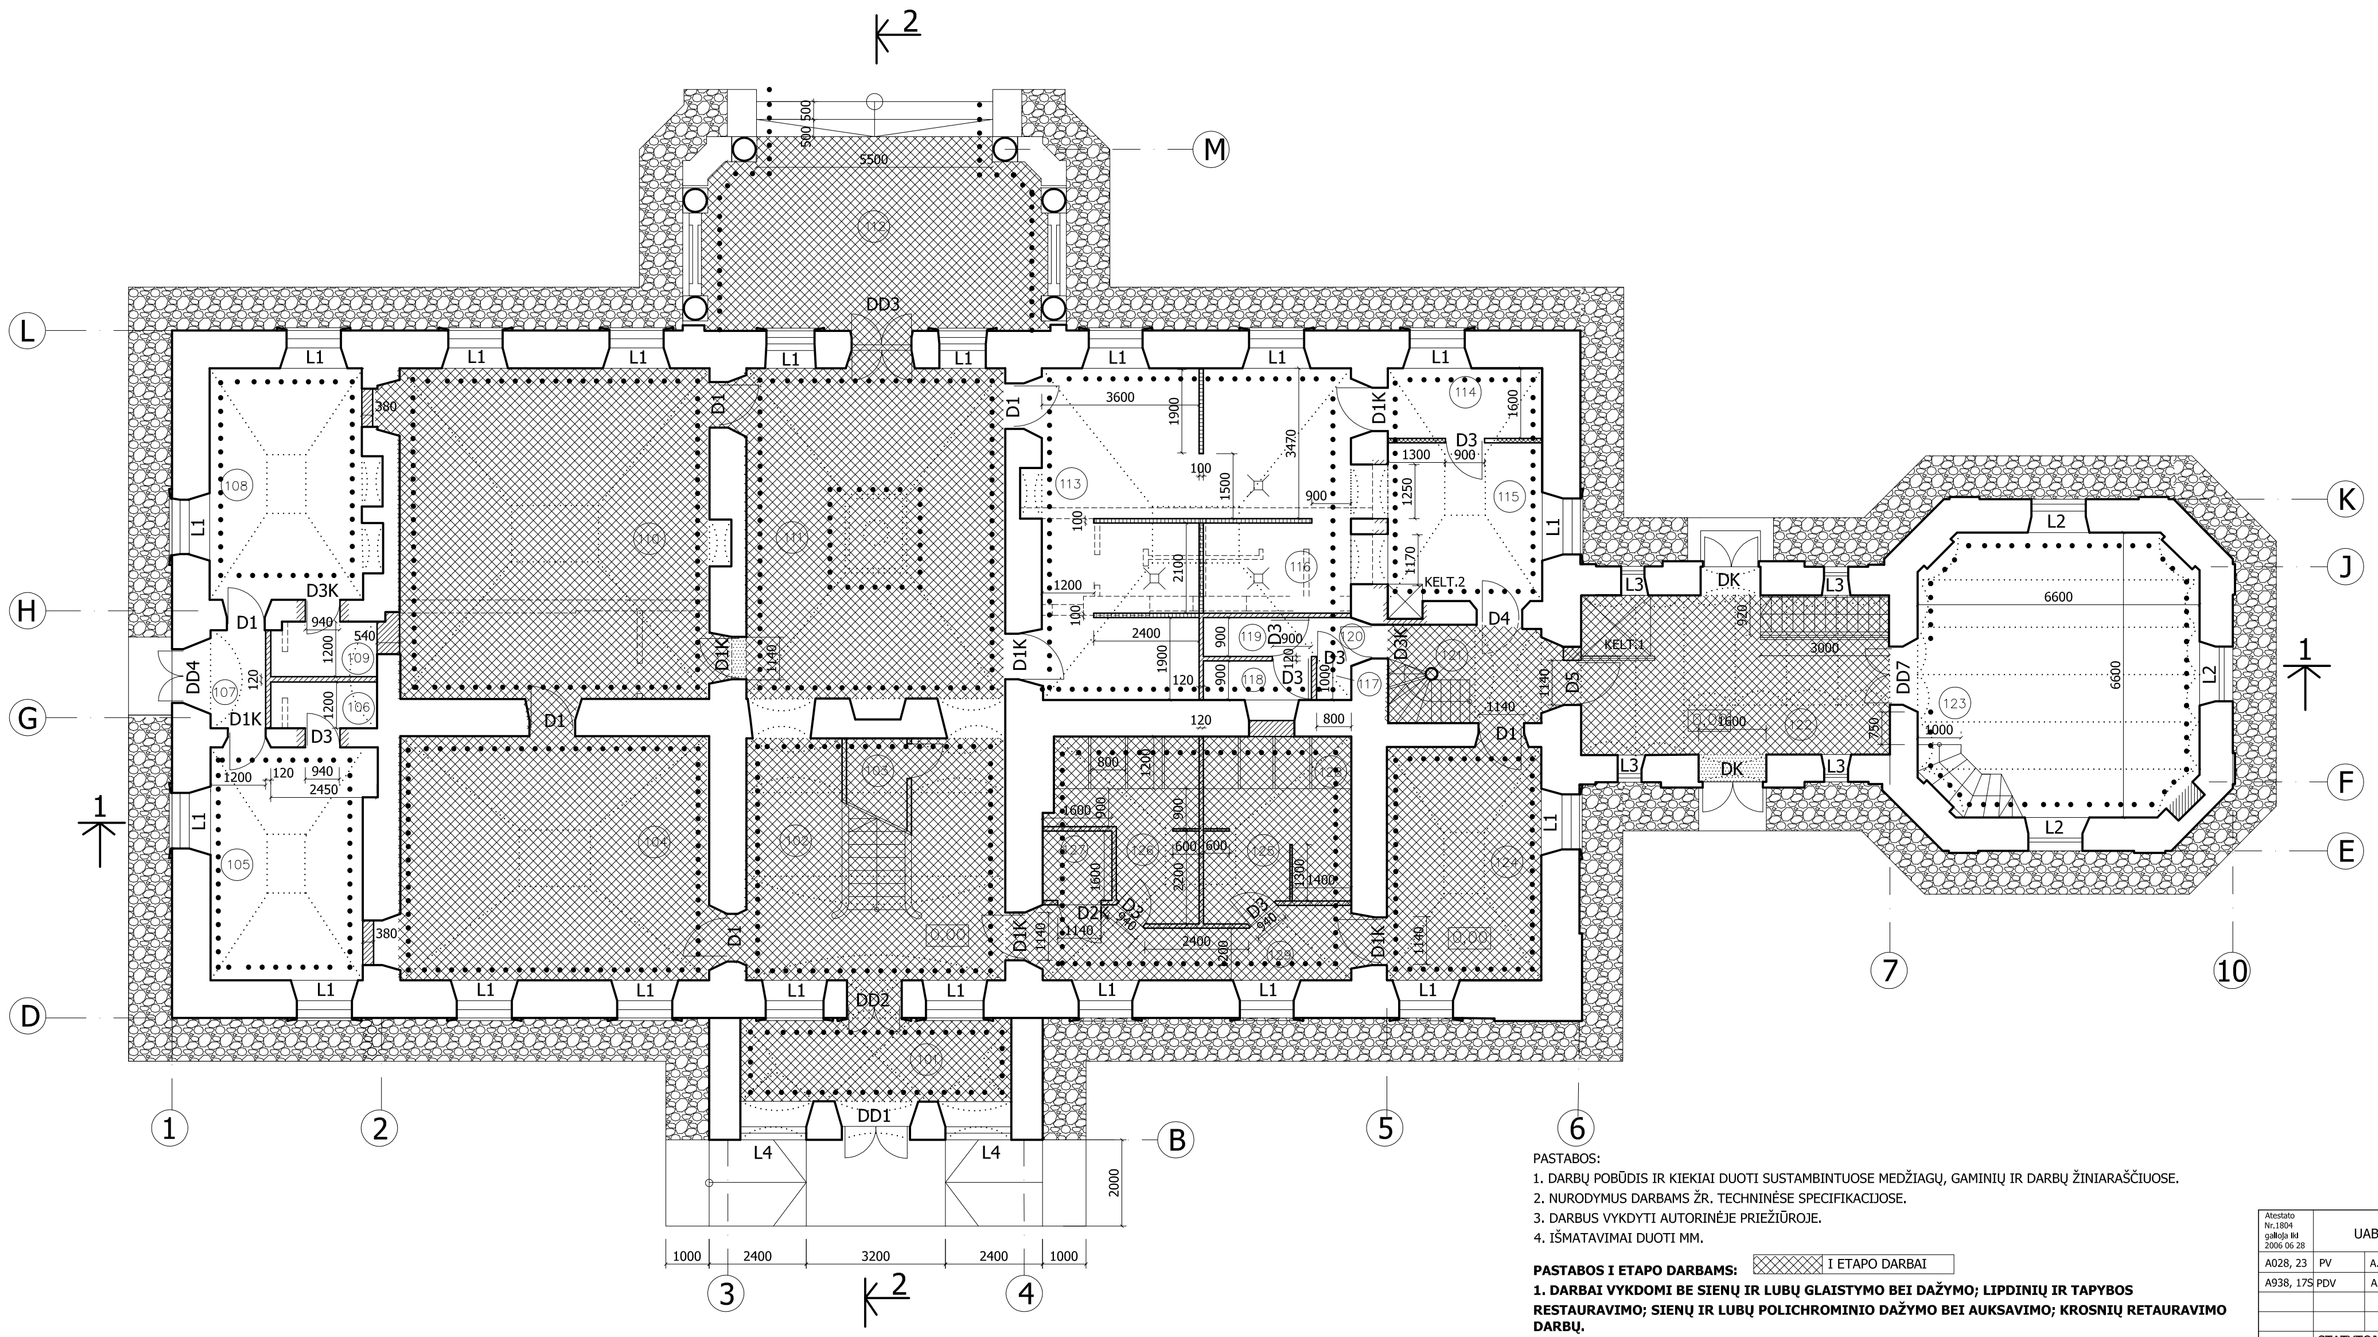

PATALPŲ EKSPLIKACIJA

Nr.	PATALPOS PAVADINIMAS	PLOTAS (m2.)
101	UŽDARA VERANDA (PRIEANGIS)	12,18
102	PAGRINDINĖ LAIPTINĖ	27,09
103	POLAIPTINĖ ERDVĖ	2,16
104	ADMINISTRACIJOS PATALPA	40,09
105	SVEČIŲ GYVENAMOJI PATALPA	18,96
106	TUALETO PATALPA	2,60
107	KORIDORIUS	2,87
108	SVEČIŲ GYVENAMOJI PATALPA	18,82
109	TUALETO PATALPA	3,00
110	JAŠIŪNŲ KRAŠTO MUZIEJUS	54,20
111	KILNOJAMŲJŲ EKSPOZICIJŲ PATALPA (EPIZODINĖ RŪBINĖ)	45,39
112	ATVIRA VERANDA	30,48
113	VIRTUVĖ	39,77
114	PERSONALO PATALPA	5,77
115	MAISTO SERVIRAVIMO PATALPA	12,90
116	INDŲ PLOVIMO ZONA	6,94
117	VALYTOJOS PATALPA	0,75
118	PERSONALO WC	2,24
119	PERSONALO DUŠINĖ	1,37
120	KORIDORIUS	2,00
121	LAIPTINĖ	2,29
122	VESTIBIULIS	23,18
123	KAVINĖ (32 VIETOS)	38,44
124	BENDRO NAUDOJIMO PATALPA	19,15
125	VYRŲ WC	12,42
126	MOTERŲ WC	11,13
127	WC ŽMONĖMS SU NEGALIA	2,56
128	VALYTOJOS PATALPA	1,09
129	KORIDORIUS	10,68

SUTARTI ŽENKLAI

	ESAMOS SIENOS IR PERTVAROS
	ESAMI SKLIAUTAI
	ARDOMOS SIENOS IR PERTVAROS
	KERTAMOS NAUJOS ANGOS
	ATIDENGIAMOS ANGOS IR RŪSIO PATALPA
	NAUJOS MŪRO PERTVAROS IR ANGŲ UŽMŪRYJIMAS
	NAUJOS KARKASINĖS PERTVAROS
	NAUJOS STIKLO BLOKELIŲ PERTVAROS
	LAUKO AKMENŲ NUOGRINDA
	ESAMOS IR ATSTATOMOS KROSNYS
KELT.1	KELTUVAS ŽMONĖMS SU NEGALIA
KELT.2	KELTUVAS MAŽAS KROVININIS
	SAUGOMI ELEMENTAI

±0,00=152,55

PASTABOS:
1. DARBŲ POBŪDIS IR KIEKIAI DUOTI SUSTAMBINTUOSE MEDŽIAGŲ, GAMINIŲ IR DARBŲ ŽINIARAŠČIUOSE.
2. NURODYMUS DARBAMS ŽR. TECHNINĖSE SPECIFIKACIJOSE.
3. DARBUS VYKDYTI AUTORINĖJE PRIEŽIŪROJE.
4. IŠMATAVIMAI DUOTI MM.

PASTABOS I ETAPO DARBAMS: I ETAPO DARBAI

1. DARBAI VYKDOMI BE SIENŲ IR LUBŲ GLAISTYMO BEI DAŽYMO; LIPDINIŲ IR TAPYBOS RESTAURAVIMO; SIENŲ IR LUBŲ POLICHROMINIO DAŽYMO BEI AUKSAVIMO; KROSNIŲ RETAURAVIMO DARBŲ.
2. BE GRINDŲ VIRŠUTINĖS DAGOS, ĮRENGIANT TIK PARUOŠIAMUOSIUS GRINDŲ SLUOKSNIUS.

Atestato Nr.1804 galioja iki 2006 06 28	UAB "SODYBŲ SKYRIUS"				JAŠIŪNŲ DVARO SODYBA (G294K), ŠALČININKŲ R. VILNIAUS APS.
A028, 23	PV	A. Meškauskienė		2005 m.	RŪMŲ (G294K1) REKONSTRUKCIJA IR PRITAIKYMAS TURIZMO REIKMĖMS. **I ETAPAS**
A938, 175	PDV	A. Lainauskaitė			
					I AUKŠTO PLANAS M 1:100 ARDYMO-MŪRIJIMO DARBAI — LAIDA 0
TP	STATYTOJAS: Šalčininkų rajono savivaldybė				2005-06-01-TP-SAK.1-3 — LAPAS 1 — LAPŲ 1