

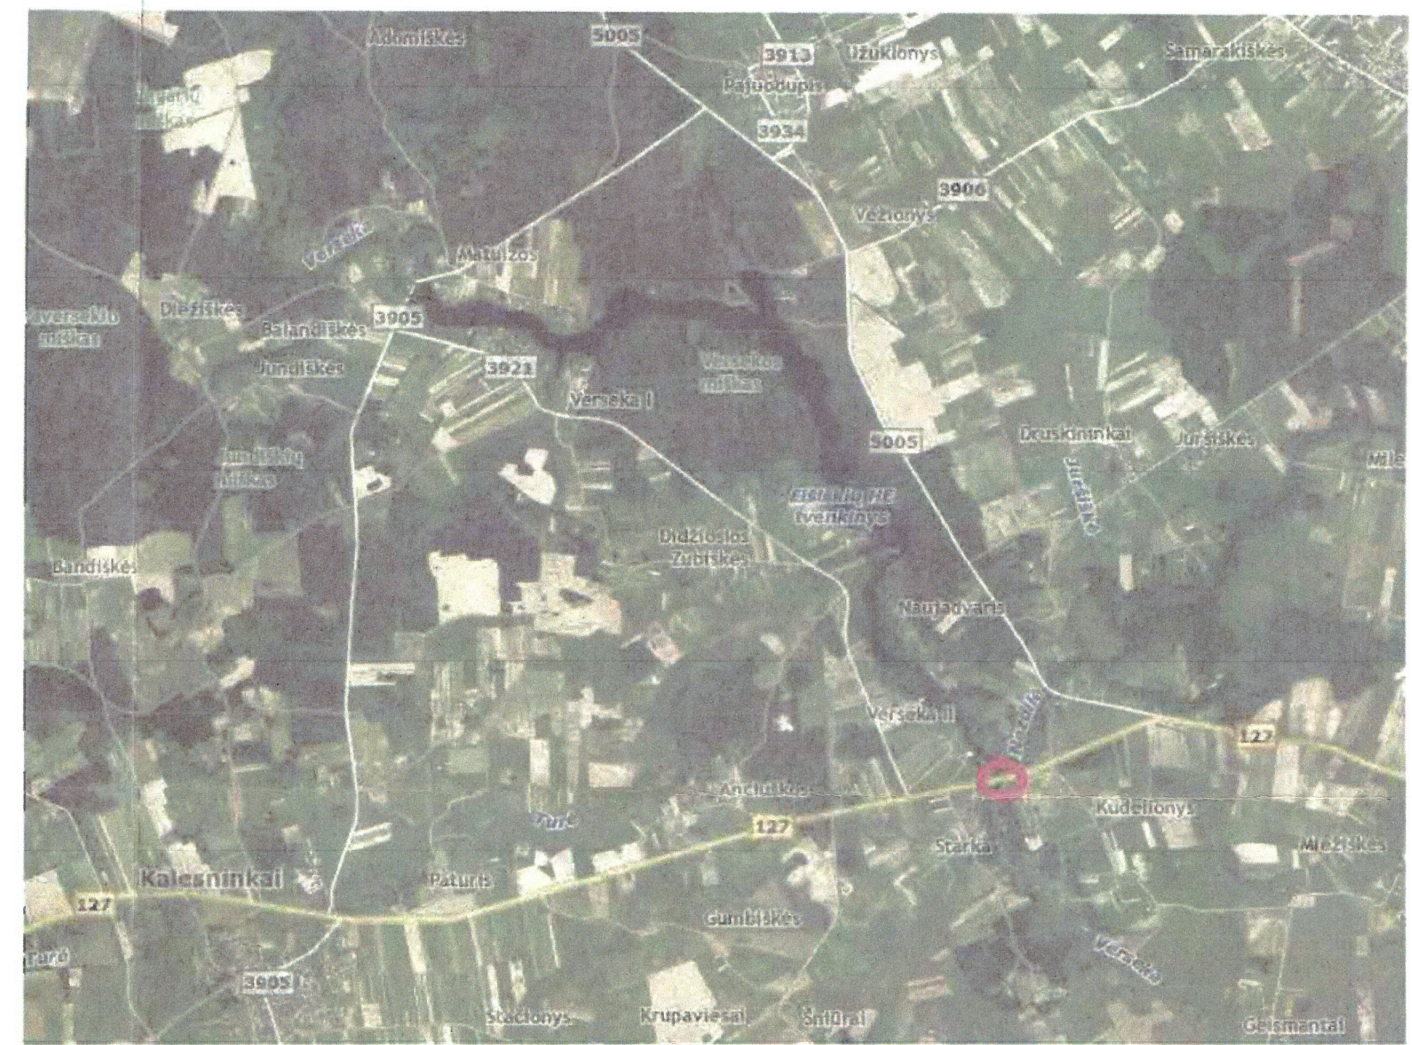



APYLANKOS SCHEMA

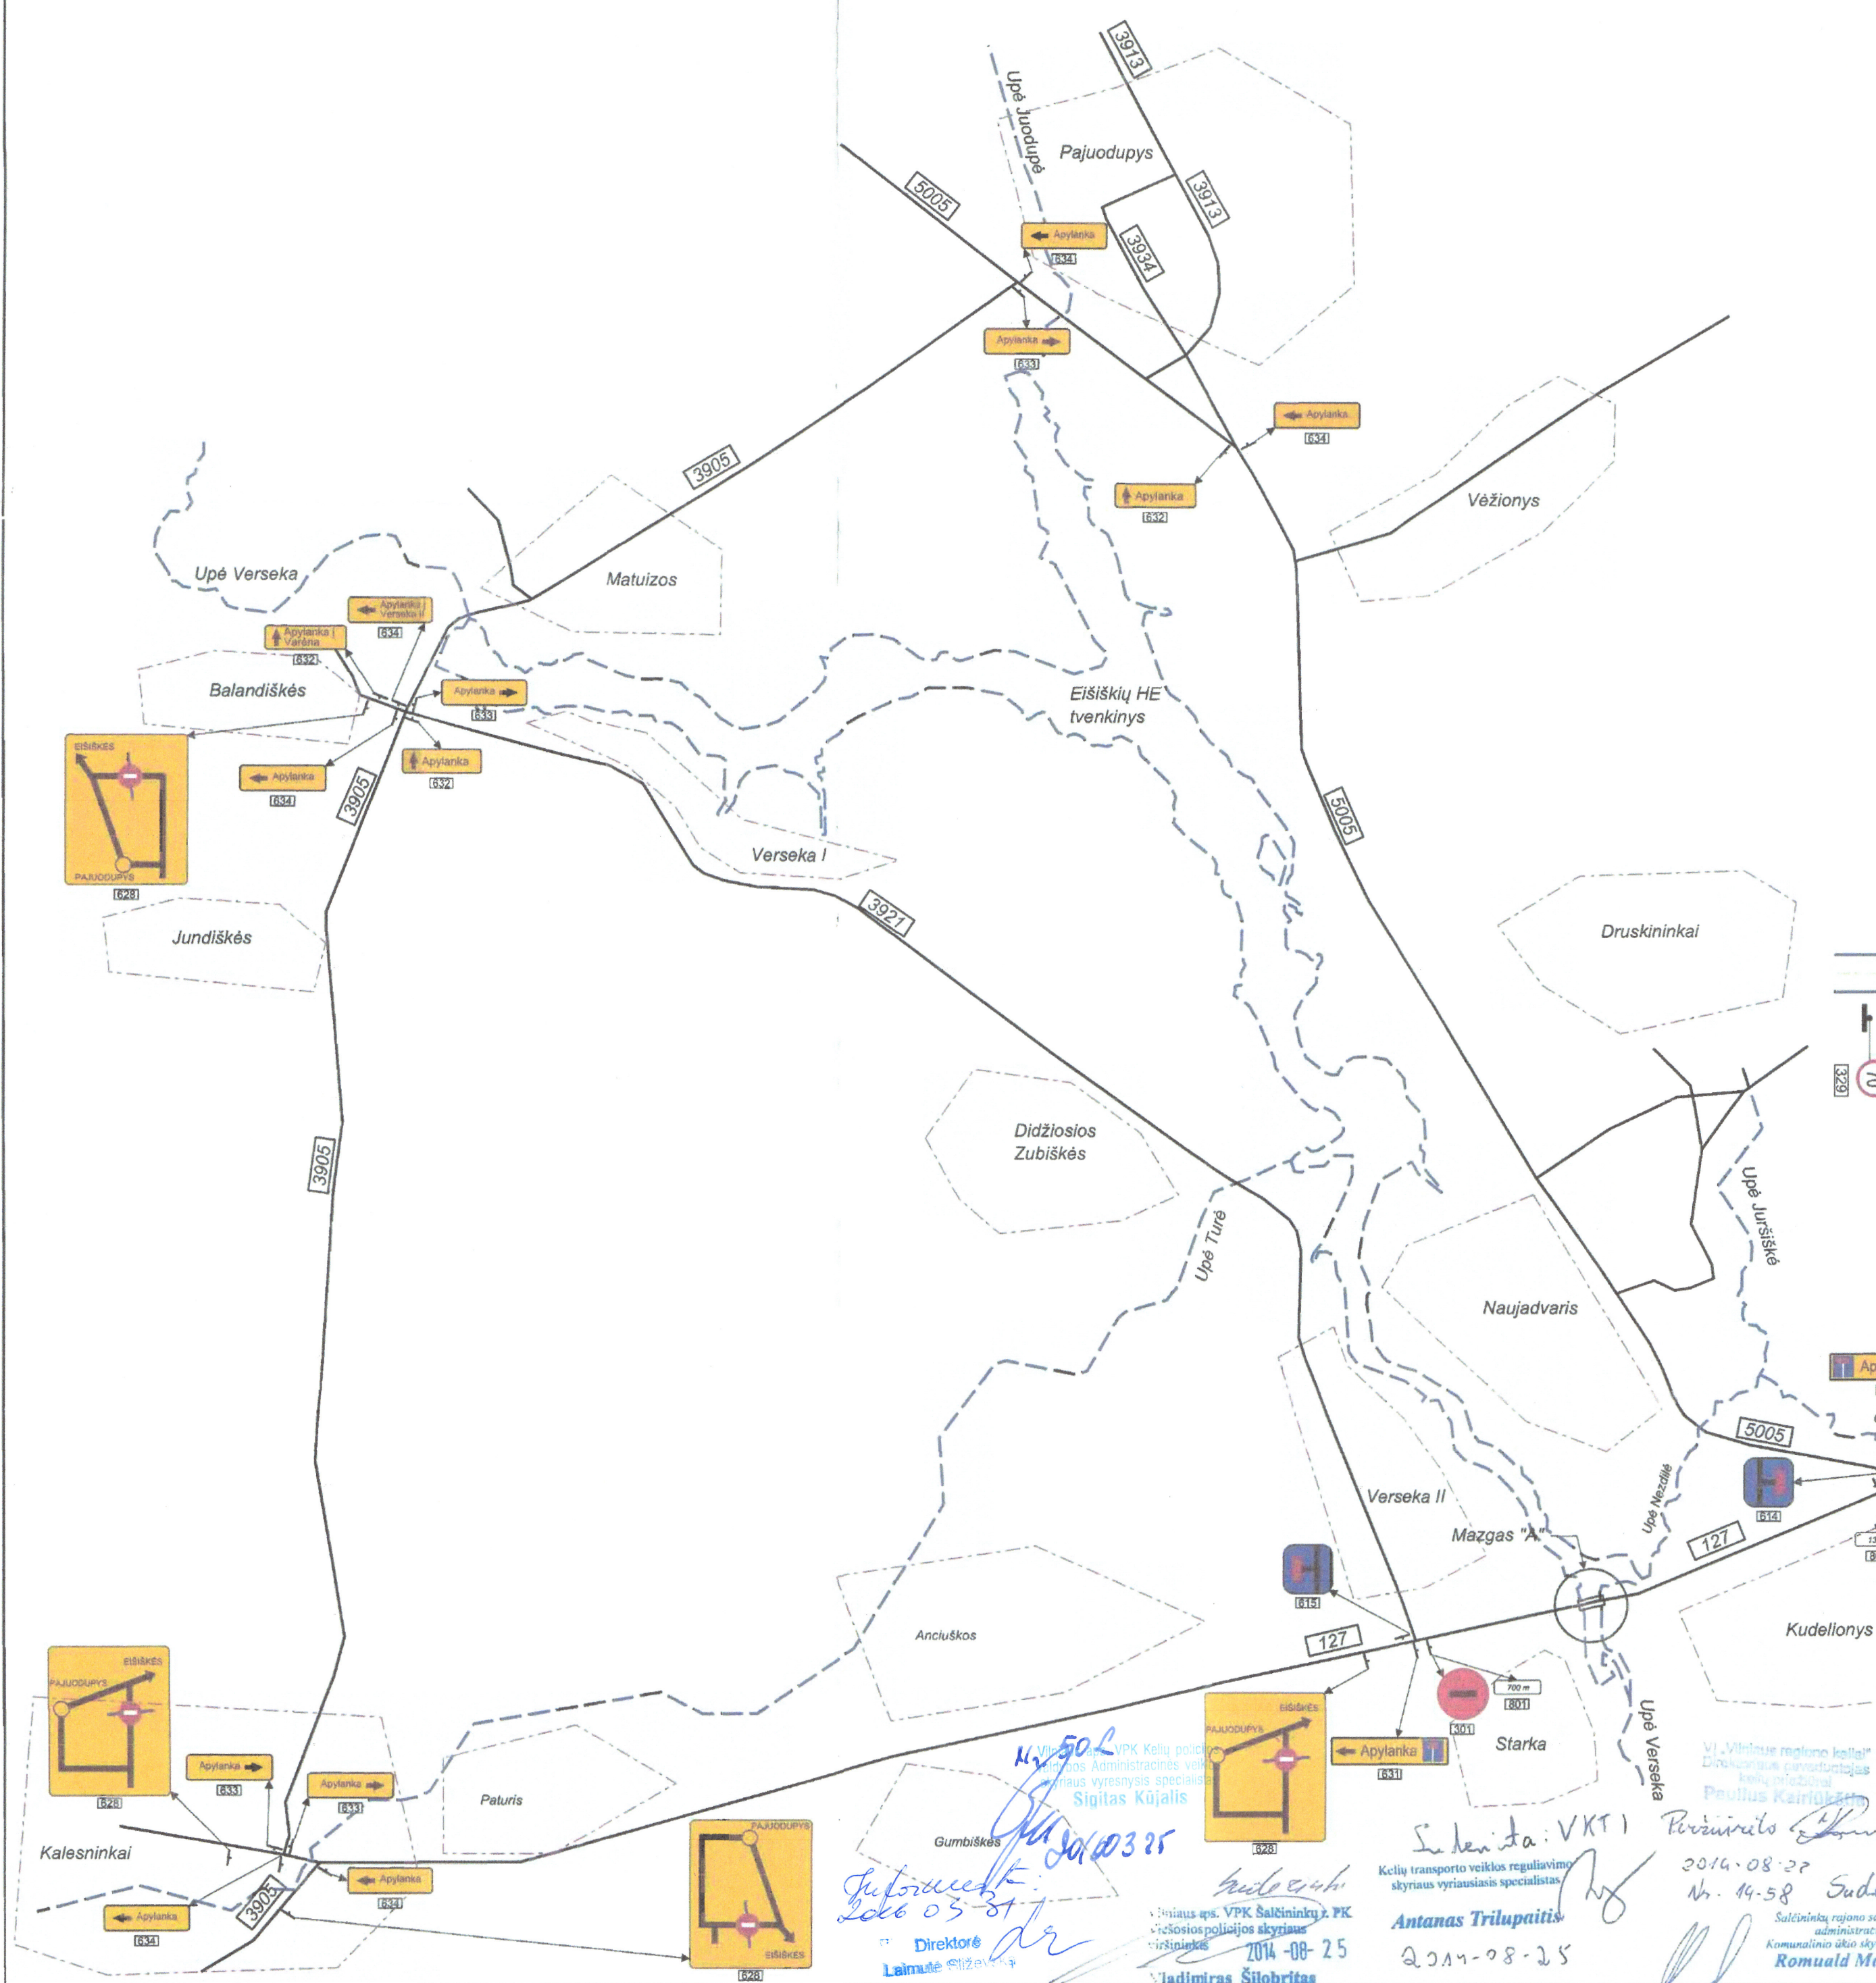

EISMO ŽENKLŲ IŠDĖSTYMAS TIES TILTU, MAZGAS "A"

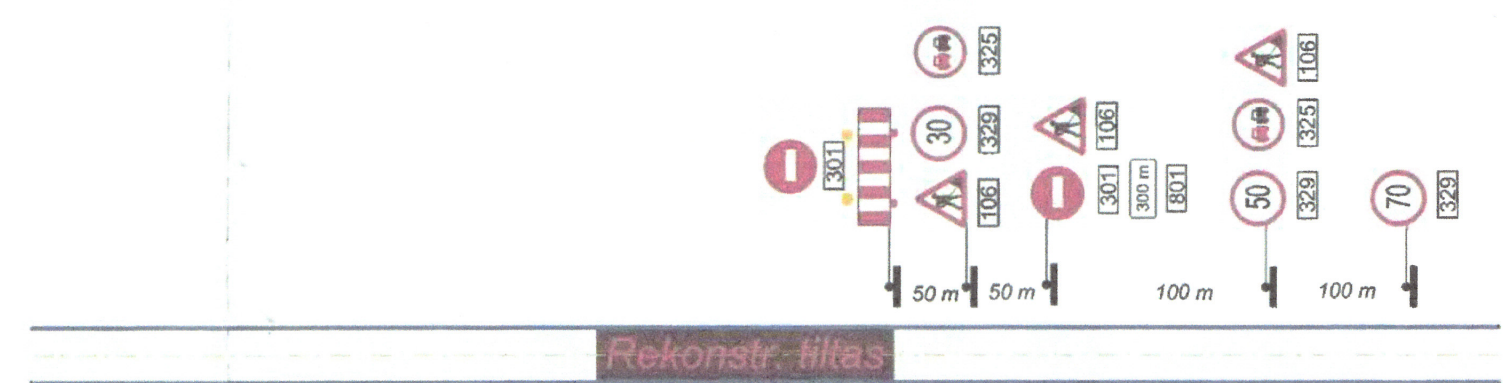

Rekonstr. tiltas

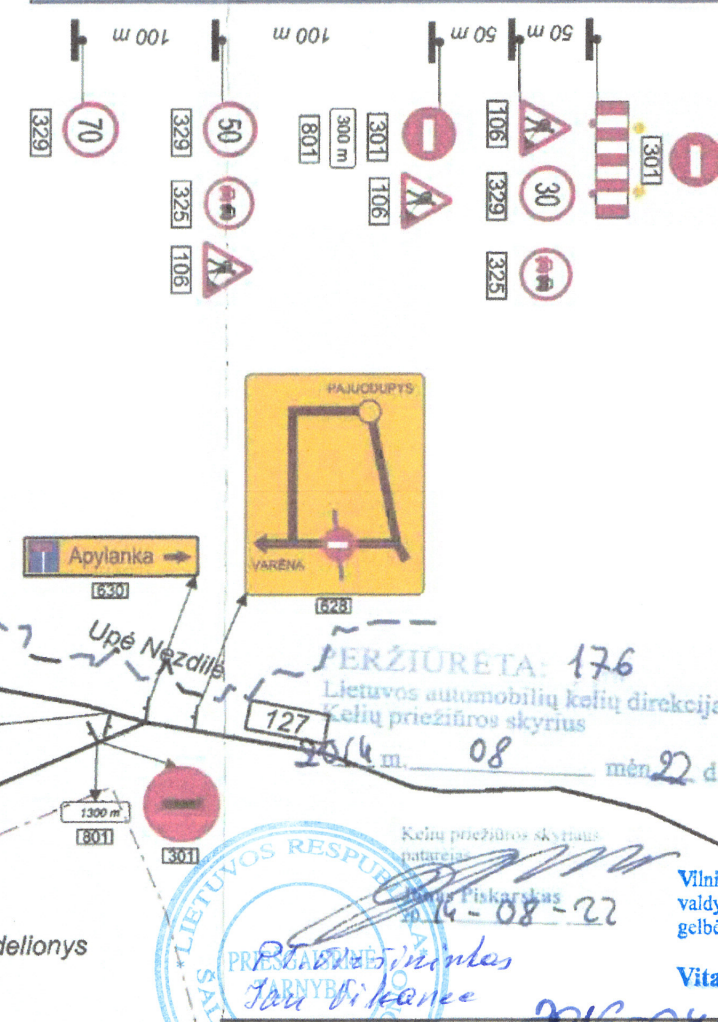

- Pastabos:
1. Apvažiavimo schema vadovaujantis TDAER 12 turi būti suderinta su valstybinės transporto kelių inspekcijos, rajono savivaldybės, kelių policijos, regiono kelių prižiūrėtinios įmonės, keleivių ir krovininių pervežimo organizacijos atstovais bei visų jų pripažinta kaip tinkama naudoti.
  2. Pradėjus statybos darbus ir įrengus kelio ženklus, apie eismo organizavimo numatytą apylanką pradžią būtina informuoti Lietuvos automobilių kelių direkciją prie Susisiekimo ministerijos eismo informacijos ir valdymo skyrių.
  3. Kelio ženklai rekonstrukcijos metu išdėstomi pagal LR kelio ženklų įrengimo ir vertikaliojo ženklinimo taisyklės.
  4. Ženkliai prieštaraujantys eismo organizavimui apylankoje laikinai uždengiami.
  5. Įvažiavimai ir išvažiavimai į/iš gretimus kelius ar privačias teritorijas prie statybvietės neuždaromi.
  6. Prieš tiltą pastatomi aptvėrimo barjerai.
  7. Tiltu darbo zonos pradžioje ir pabaigoje aptveriamos apsauginiais žemės pylimais.
  8. Statybvietė įrengiama ant esamo kelio Nr. 127, abiejuose upės krantuose.

VERŽIURETA: 176  
Lietuvos automobilių kelių direkcija  
Lelių priežiūros skyrius  
2016 m. 08 mėn. 22 d.

Kelių priežiūros skyrius  
P. Piskarskas  
2016-08-22

Vilniaus apskrities priešgaisrinės gelbėjimo valdybos Saugos ir prevencijos skyriaus vedėjas  
Vitalijus Kapusta  
2016-08-22

Bendrojo pagalbos centro  
Vilniaus skyriaus vyriausiojo pavaduotoja  
JERENA MONTVILIENĖ  
2016-08-22

TEC  
UAB TILTŲ EKSPERTŲ  
CENTRAS  
Atestato Nr. 3304

Kelas Nr. 127 Babriškės - Varėna - Eišiškės 40,316 km tilto per Verseką rekonstravimas			
Pasirengimas statybai ir statybos darbų organizavimas		Laida	
Eismo organizavimas		0	
Lietuvos automobilių kelių direkcija prie Susisiekimo ministerijos		Lapas Lapų	
182-00-TP-SO-03		21 21	

2014-08-25  
Suderinto: VXT1  
Kelių transporto veiklos reguliavimo skyriaus vyriausiasis specialistas  
Antanas Trilupaitytis  
2014-08-25

2014-08-25  
Suderinto: Romuald Monkevič  
Saulėtekio rajono savivaldybės administracijos Komunalinio ūkio skyriaus vedėjas  
2014-08-25

2014-08-25  
Suderinto: Laimute  
Direktorė  
2014-08-25

2014-08-25  
Suderinto: Vladimiras Šiobritas  
2014-08-25