


SUTARTINIAI ŽYMĖJIMAI	
	RYŠIŲ KABELINĖ LINIJA
	RYŠIŲ KANALIZACIJOS LINIJA
	0,4 kV ELEKTROS LINIJA
	BUITINIŲ NUOTEKŲ TINKLAI
	VANDENTIEKIO TINKLAI
	SKLYPŲ RIBOS
	PROJEKTUOJAMAS GATVĖS BORTAS
	PROJEKTUOJAMAS NULEISTAS IKI VAŽIUOJAMOSIOS DALIES GATVĖS BORTAS
	PROJEKTUOJAMAS VEJOS BORTAS
	PROJEKTINĖ RIBOS BE BORTŲ
	PROJEKTUOJAMA BETONINIŲ PLYTELIŲ (30*30*6 cm) DANGA
	PROJEKTUOJAMA BETONINIŲ TRINKELIŲ (20*10*8 cm) DANGA
	ATSTATOMA ASFALTO DANGA

0	2016-06	STATYBOS LEIDIMUI, KONKURSUI IR STATYBAI		
LAIDA	DATA	LAIDOS STATUSAS. KEITIMO PRIEŽASTIS (JEI TAIKOMA)		
KVAL. PATV. DOK. NR.	 Ukmergės g. 283, Vilnius, tel. (5)2108745, info@kelvista.lt		STATINIO PROJEKTO PAVADINIMAS PABARĖS KAIMO I. JUNDZILO GATVĖS, SUTAMPANČIOS SU VALSTYBINĖS REIKŠMĖS RAJONINIŲ KELIU NR. 3906 VĒŽIONYS-DAINAVA-PABARĖ-BUTRIMONYS, Ruožo ŠALIGATVIŲ BEI AUTOMOBILIŲ STOVĖJIMO AIKŠTELIŲ ĮRENGIMO TECHNINIS DARBO PROJEKTAS	
29605	SPV	D. Lukšys	DOKUMENTO PAVADINIMAS Nužymėjimo planas M 1:500	
	INŽ.	D. Lukšys		
LT	STATYTOJAS IR (ARBA) UŽSAKOVAS ŠALČININKŲ RAJONO SAVIVALDYBĖS ADMINISTRACIJA		DOKUMENTO ŽYMUO K-TDP-16/14-SD.BS-1	
			LAIDA	0
			LAPAS	1
			LAPŲ	2

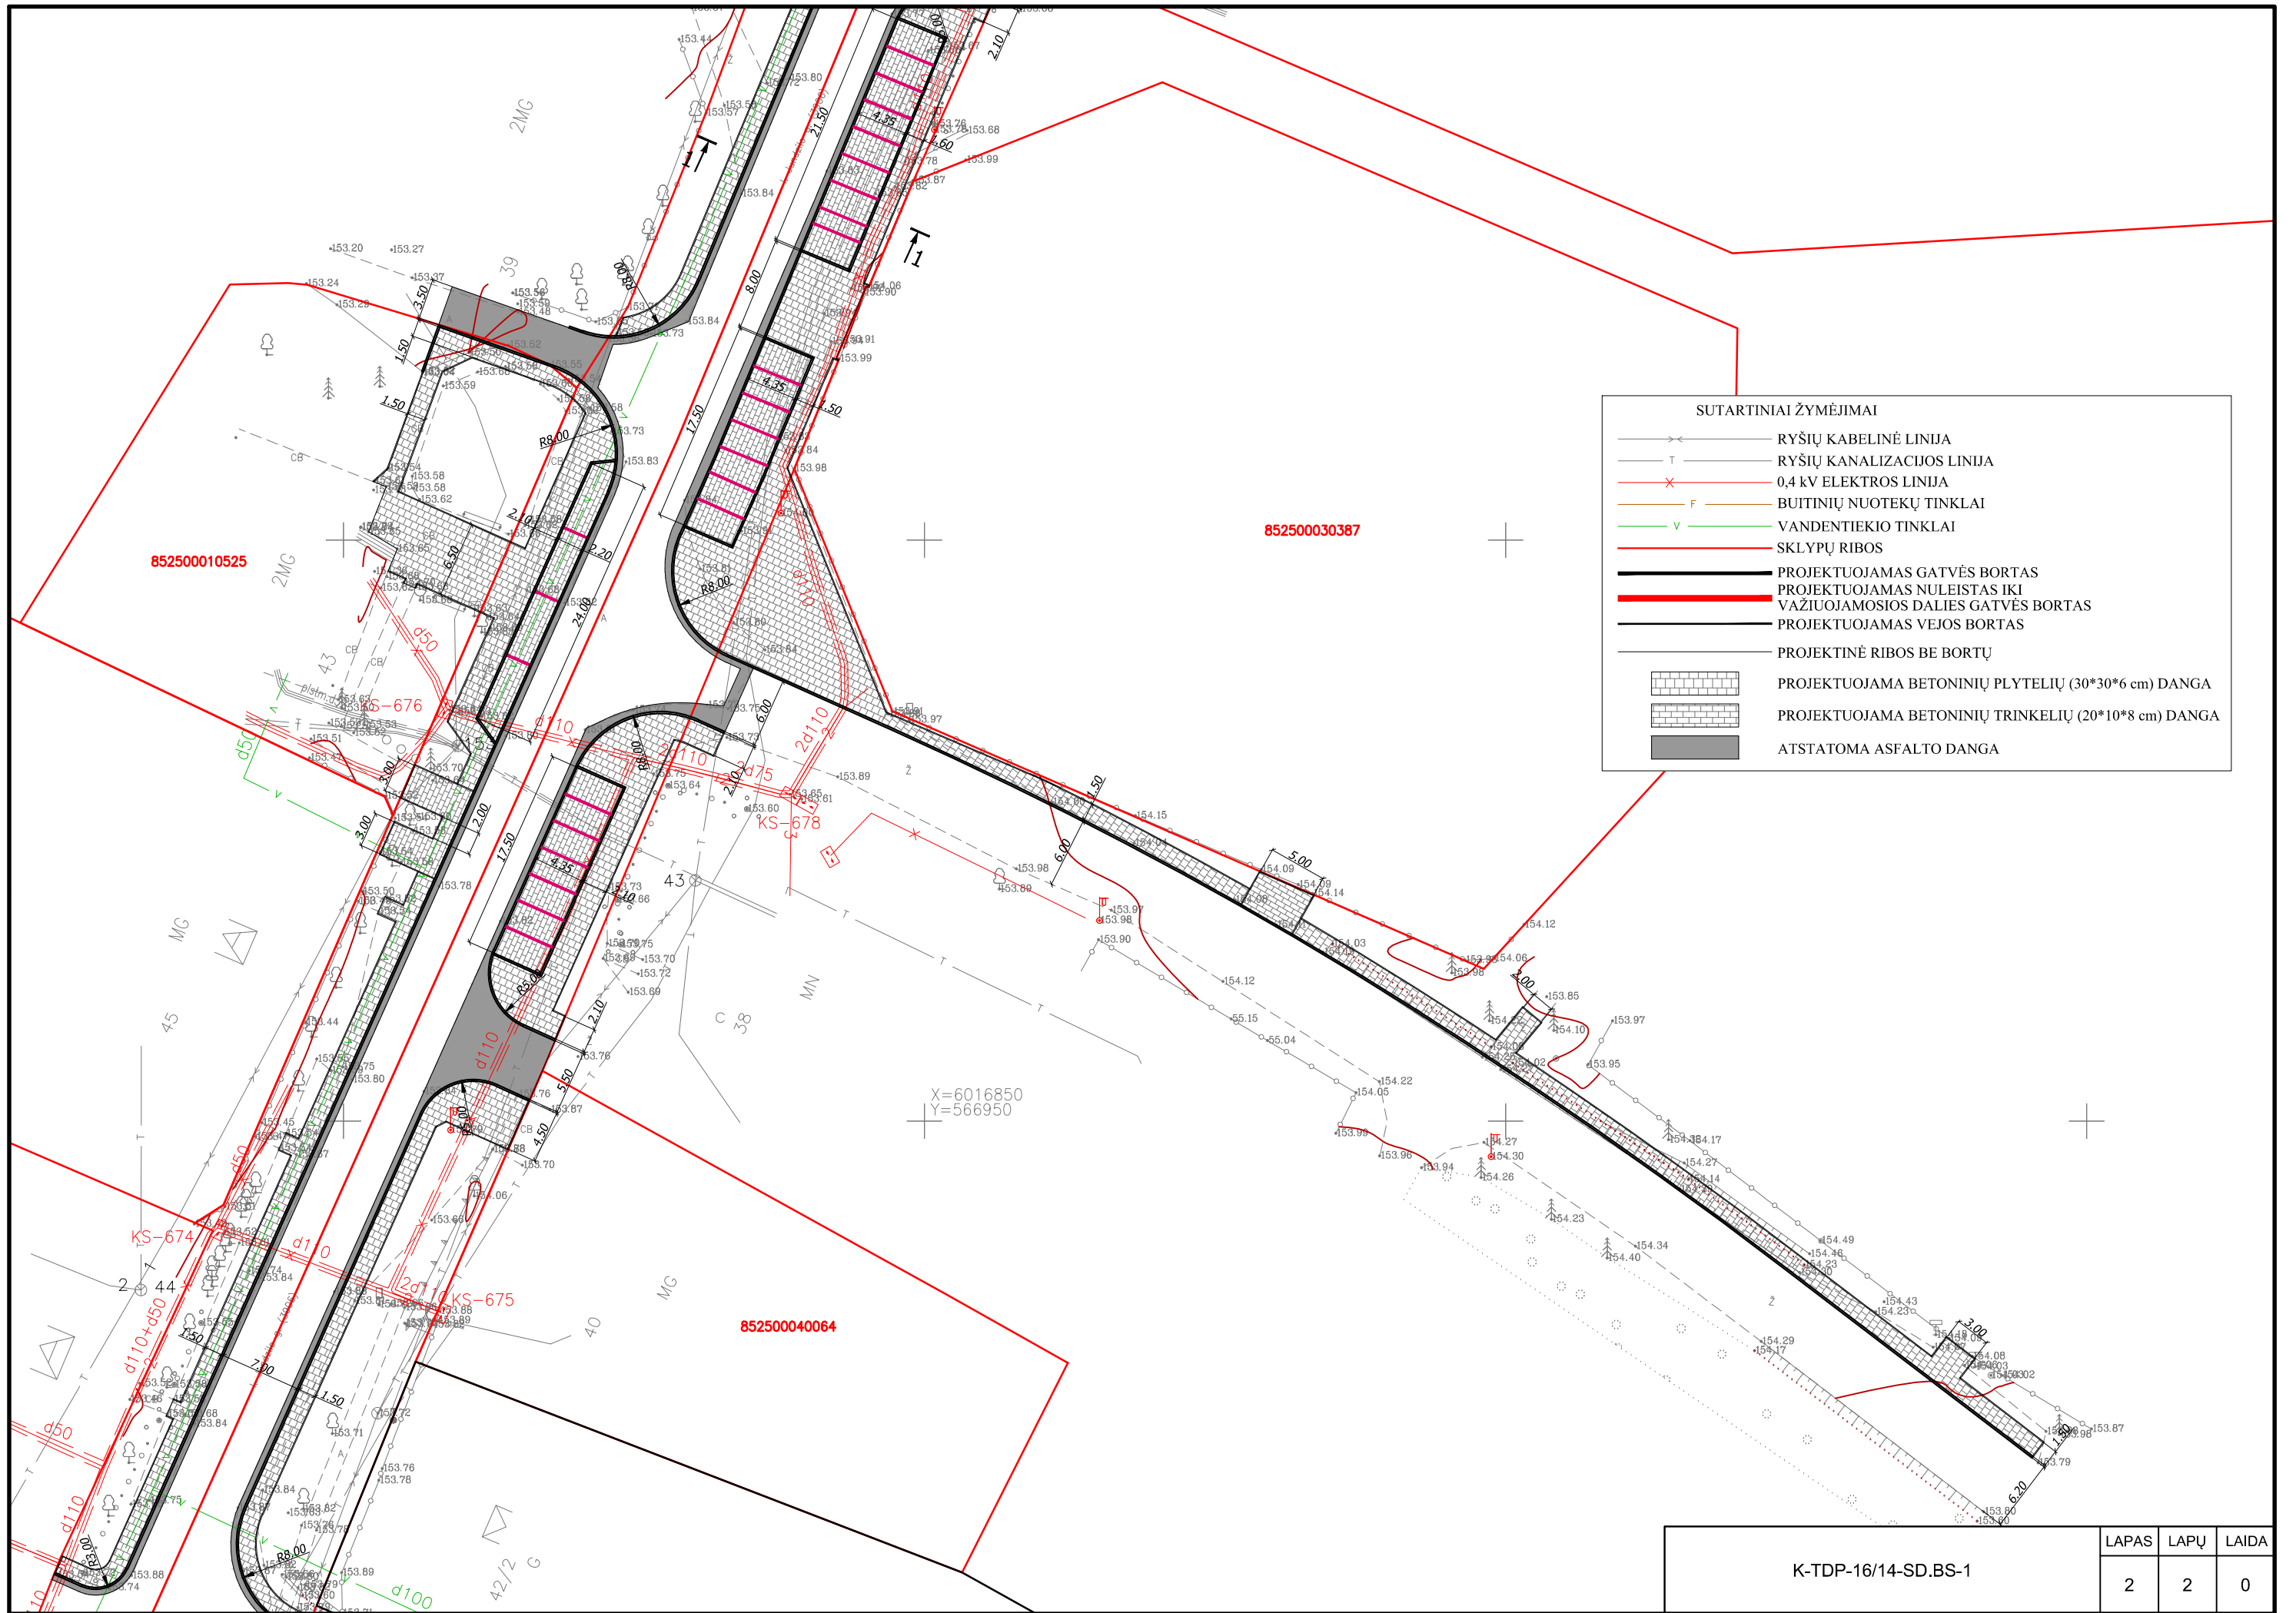


SUTARTINIAI ŽYMĖJIMAI


	RYŠIŲ KABELINĖ LINIJA
	RYŠIŲ KANALIZACIJOS LINIJA
	0,4 kV ELEKTROS LINIJA
	BUITINIŲ NUOTEKŲ TINKLAI
	VANDENTIEKIO TINKLAI
	SKLŪPŲ RIBOS
	PROJEKTUOJAMAS GATVĖS BORTAS
	PROJEKTUOJAMAS NULEISTAS IKI VAŽIUOJAMOSIOS DALIES GATVĖS BORTAS
	PROJEKTUOJAMAS VEJOS BORTAS
	PROJEKTOJAMAS RIBOS BE BORTŲ
	PROJEKTUOJAMA BETONINIŲ PLYTELIŲ (30*30*6 cm) DANGA
	PROJEKTUOJAMA BETONINIŲ TRINKELIŲ (20*10*8 cm) DANGA
	ATSTATOMA ASFALTO DANGA

X=6016850
Y=566950

K-TDP-16/14-SD.BS-1	LAPAS	LAPŲ	LAIDA
	2	2	0

Pjūvis 1-1

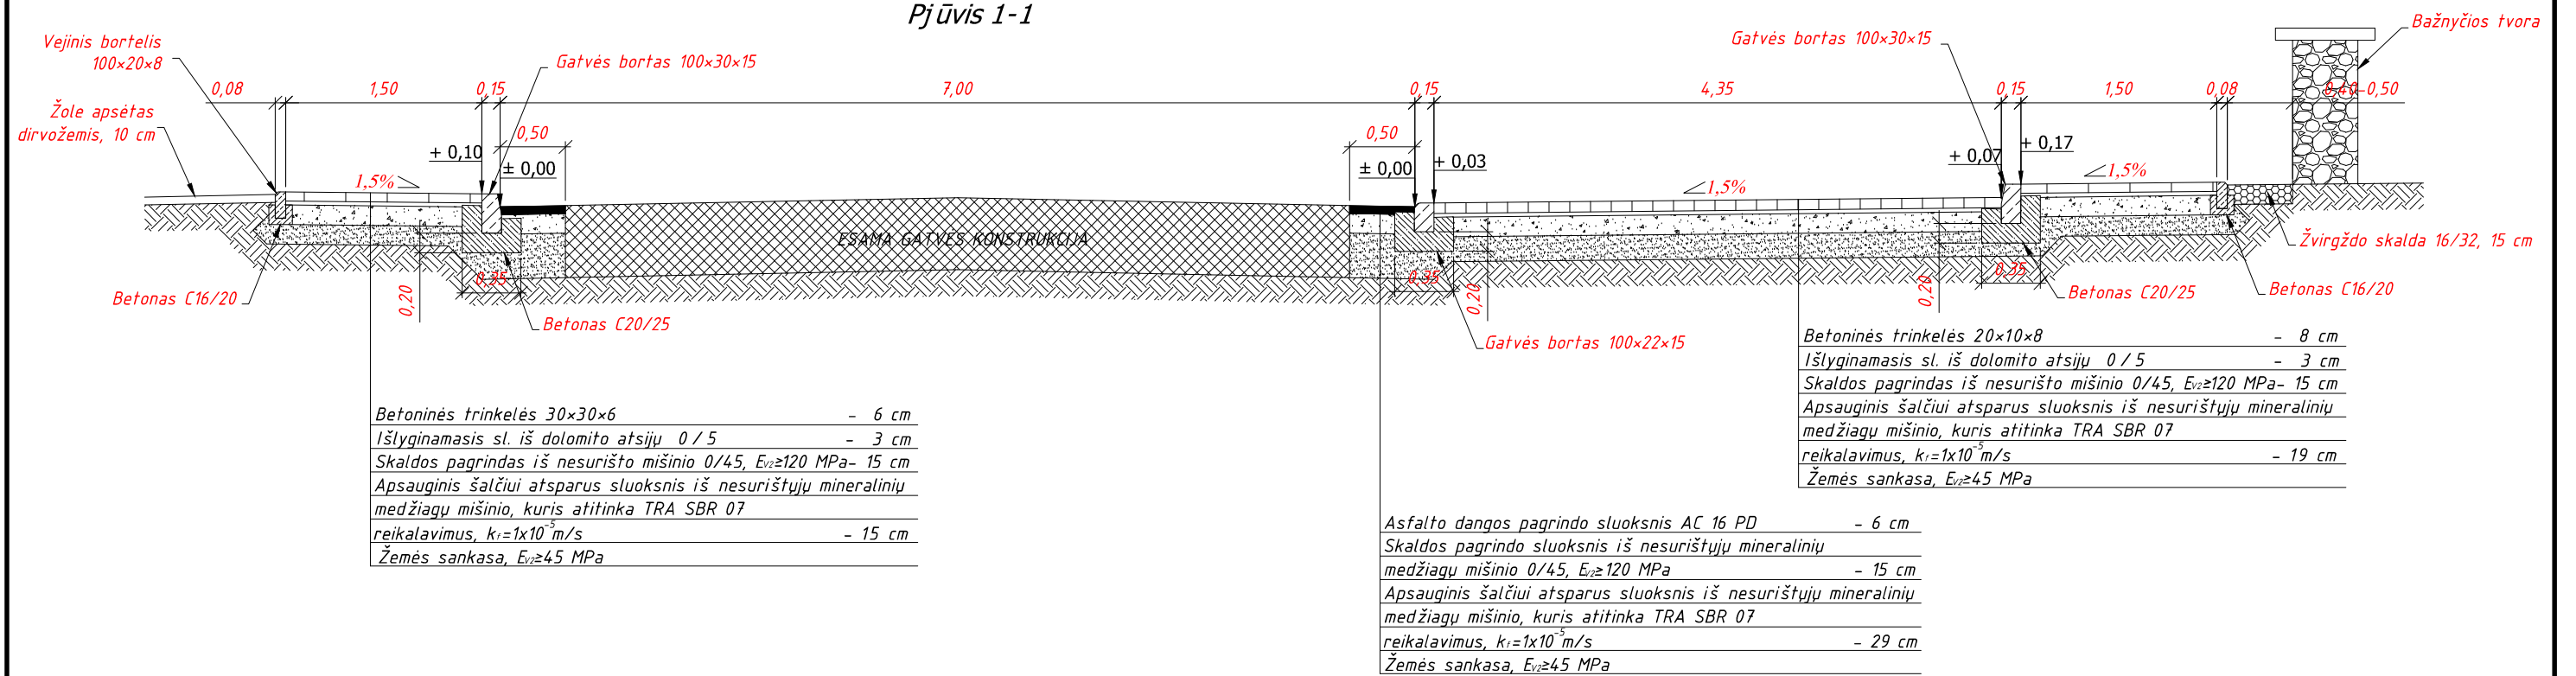

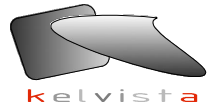0	2016-06	STATYBOS LEIDIMUI, KONKURSUI IR STATYBAI		
LAIDA	DATA	LAIDOS STATUSAS. KEITIMO PRIEŽASTIS (JEI TAIKOMA)		
KVAL. PATV. DOK. NR.	 Ukmergės g. 283, Vilnius, tel. (5)2108745, info@kelvista.lt		STATINIO PROJEKTO PAVADINIMAS PABARĖS KAIMO I. JUNDŽILO GATVĖS, SUTAMPANČIOS SU VALSTYBINĖS REIKŠMĖS RAJONINIŲ KELIŲ NR. 3906 VĒŽIONYS-DAINAVA-PABARĖ-BUTRIMONYS, RŪOŽO ŠALIGATVIŲ BEI AUTOMOBILIŲ STOVĒJIMO AIKŠTELIŲ ĮRENGIMO TECHNINIS DARBO PROJEKTAS	
				29605
	INŽ.	D. Lukšys		
LT	STATYTOJAS IR (ARBA) UŽSAKOVAS		DOKUMENTO PAVADINIMAS Skersiniai-konstruktiviniai profiliai M 1:50	
	ŠALČININKŲ RAJONO SAVIVALDYBĖS ADMINISTRACIJA			DOKUMENTO ŽYMUO K-TDP-16/14-SD.BS-1
			LAPAS	LAPŲ
			1	2