




SITUACIJOS VIETA

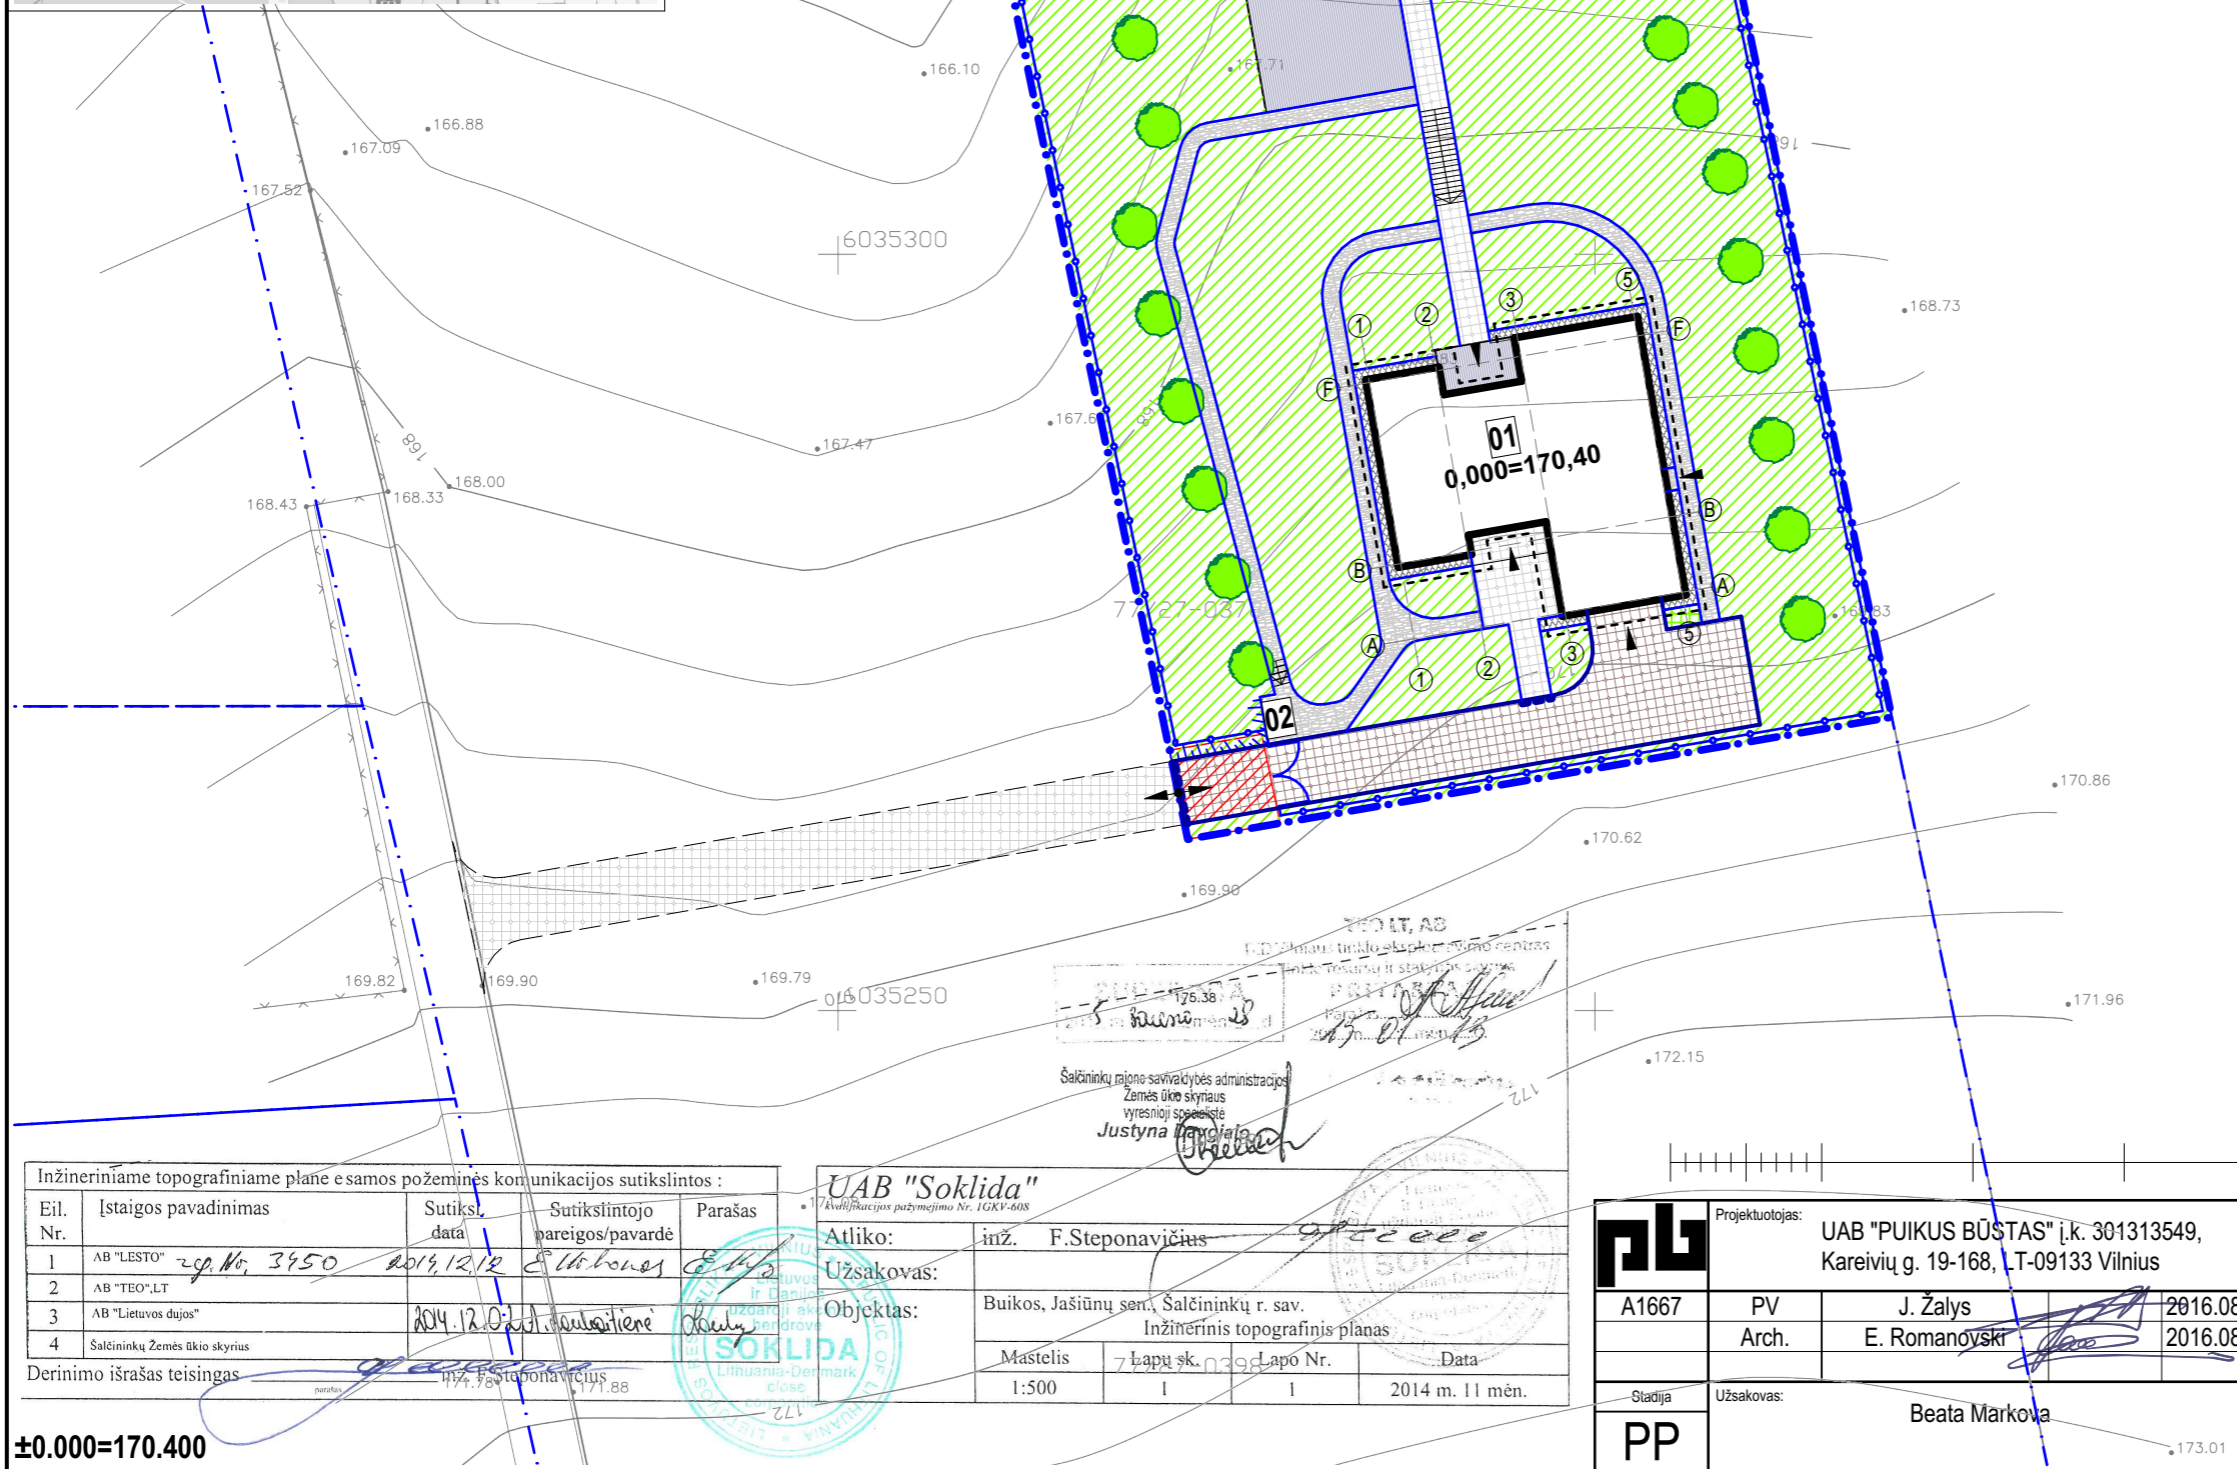

Sutartiniai žymėjimai	
01	Projektuojamas pastatas
02	Buitinių atliekų požeminių konteinerių vieta
	Sklypo riba
	Aplinkinių sklypų ribos
	Projektuojamas sklypo aptvėrimas
	Servitutas
	Patekimas į sklypą
	Patekimas į pastatą
	Sodinami medžiai (vaismedžiai) 26vnt.
	Kelio bortas 100.30.15
	Nuožulnus bortas 100.30.15
	Vejos bortas 100.20.8

Pagrindiniai rodikliai	
Sklypo plotas, m <sup>2</sup>	3368
Sklypo užstatymo intensyvumas %	9,3
Sklypo užstatymo tankis %	10,7
Želdynų ir želdinių dalys sklype %	73,9
Parkavimo vietų skaičius sklype	4

Dangų žiniaraštis				
ŽYM.	Pavadinimas	Kiekis		Bendr.kiekis
		Sklypo ribose	Už skl. ribų	
	Veja	2490,14 m <sup>2</sup>	0,00 m <sup>2</sup>	2490,14 m <sup>2</sup>
	Trinkelės (važ. dalis)	206,79 m <sup>2</sup>	0,00 m <sup>2</sup>	206,79 m <sup>2</sup>
	Trinkelės	94,95 m <sup>2</sup>	0,00 m <sup>2</sup>	94,95 m <sup>2</sup>
	Terasinės lentos	96,37 m <sup>2</sup>	0,00 m <sup>2</sup>	96,37 m <sup>2</sup>
	Nuogrinda (dolomito skalda)	46,82 m <sup>2</sup>	0,00 m <sup>2</sup>	46,82 m <sup>2</sup>
	Tašyto akmens grindinys	177,03 m <sup>2</sup>	0,00 m <sup>2</sup>	177,03 m <sup>2</sup>

Šalčininkų rajono savivaldybės administracijos  
Zemės ūkio skyriaus  
vyresnioji specialistė  
Justyna Januševičienė

Inžineriniame topografiniame plane e samos požeminės komunikacijos sutikslintos:				
Eil. Nr.	Istaigos pavadinimas	Sutiksl. data	Sutikslintojo pareigos/pavardė	Parašas
1	AB "LESTO" 2sp. Nr. 3950	2019.12.12	E. Romanovsk	[Signature]
2	AB "TEO", LT			
3	AB "Lietuvos dujos"	2014.12.01	[Signature]	[Signature]
4	Šalčininkų Žemės ūkio skyrius			

UAB "Soklida"	
Atliko: inž. F. Steponavičius	
Užsakovas:	Buikos, Jašiūnų sen., Šalčininkų r. sav.
Objektas:	Inžinerinis topografinis planas
Mastelis:	7 lapų sk. 399 Lapo Nr. Data
1:500	I I 2014 m. II mėn.

Projektuotojas: UAB "PUIKUS BŪSTAS" į.k. 301313549, Kareivių g. 19-168, LT-09133 Vilnius			
A1667	PV	J. Žalys	2016.08.17
	Arch.	E. Romanovsk	2016.08.17
Stadija	Užsakovas:	Beata Markova	
PP			


Objektas: Vienbučio gyvenamojo namo, Turgelių g. 48, Buikų k., Šalčininkų r. sav., statybos projektas.	
Brėžinys:	Sklypo sutvarkymo planas
Mastelis:	1:500
Kompleksas:	ER-034-PP-1
Laida:	0

±0.000=170.400

formatas A3


RŪSIO PATALPŲ EKSPLIKACIJA

Poz.	Patalpa	Plotas
01	Rūsys	44,16
		<b>44,16 m<sup>2</sup></b>

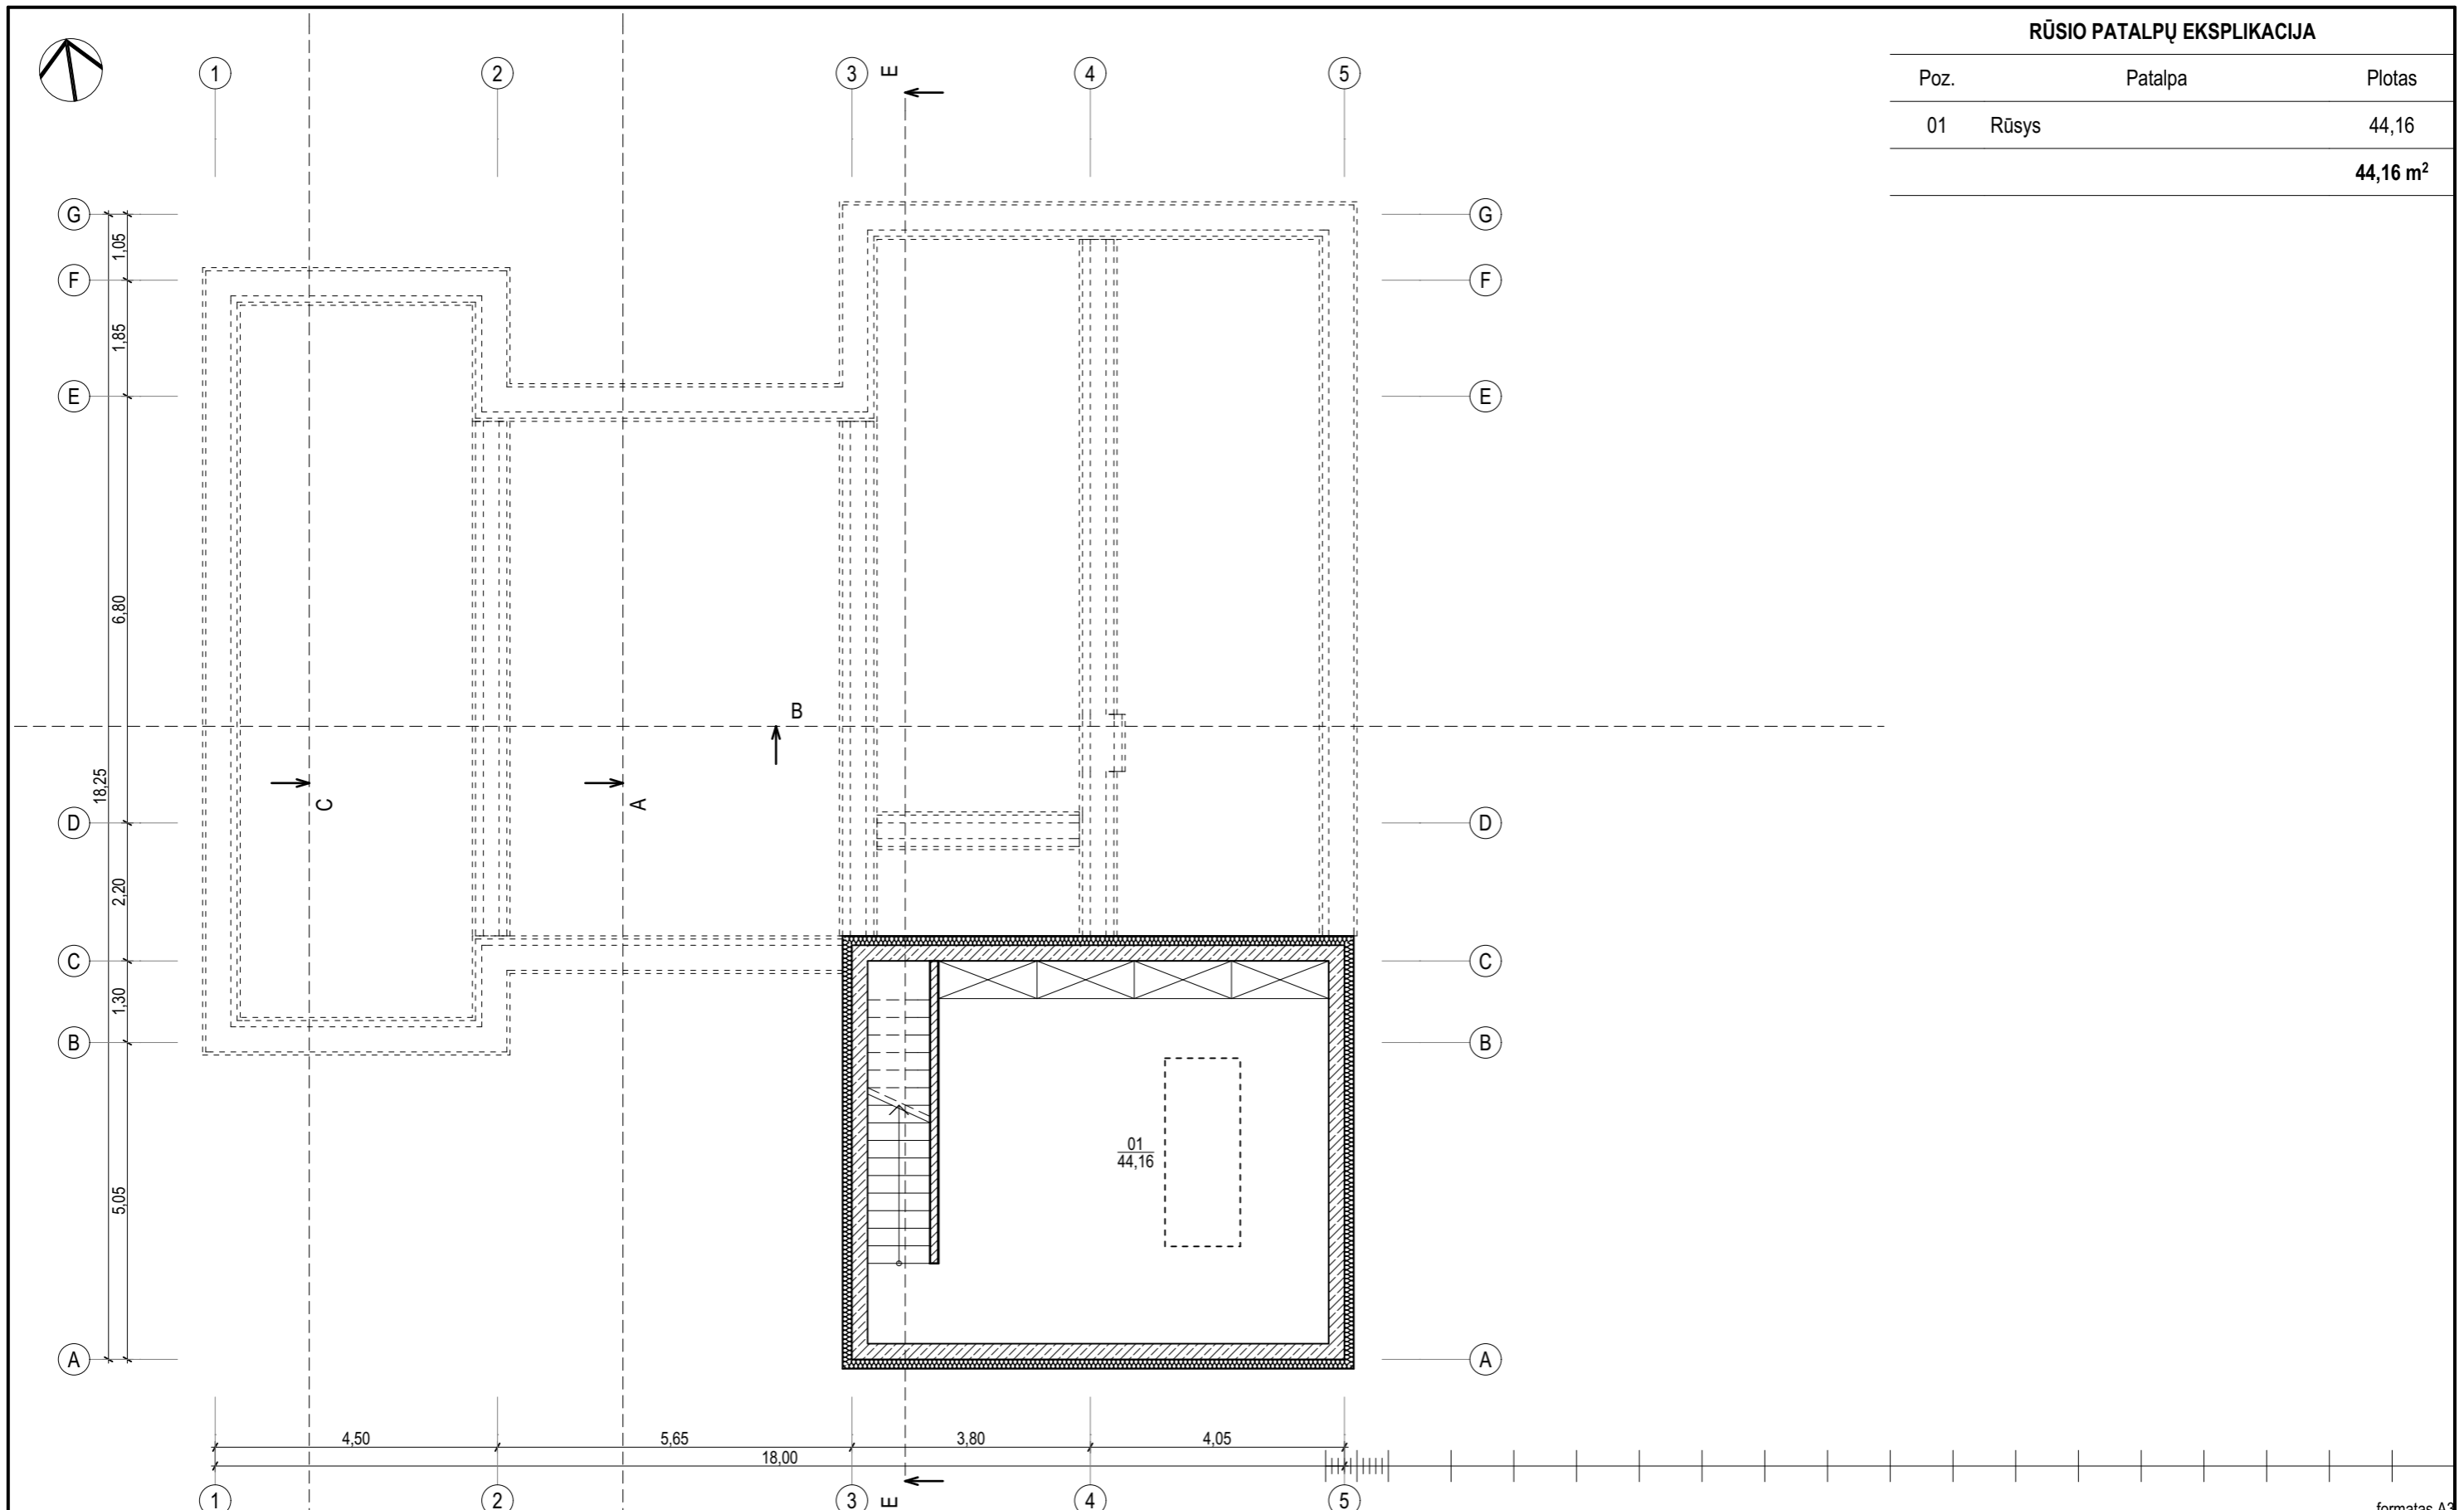

formatas A3

		Projektuotojas: UAB "PUIKUS BŪSTAS" į.k. 301313549, Kareivių g. 19-168, LT-09133 Vilnius		Objektas: Vienbučio gyvenamojo namo, Turgelių g. 48, Buikų k., Šalčininkų r.sav., statybos projektas.	
A1667	PV	J. Žalys	2016.08.17	Brėžinys: Rūšio planas	Māstelis: 1:100
	Arch.	E. Romanovskis	2016.08.17		
Stadija	Užsakovas: Beata Markova		Kompleksas: ER-034-PP-02		Laida: O
PP					

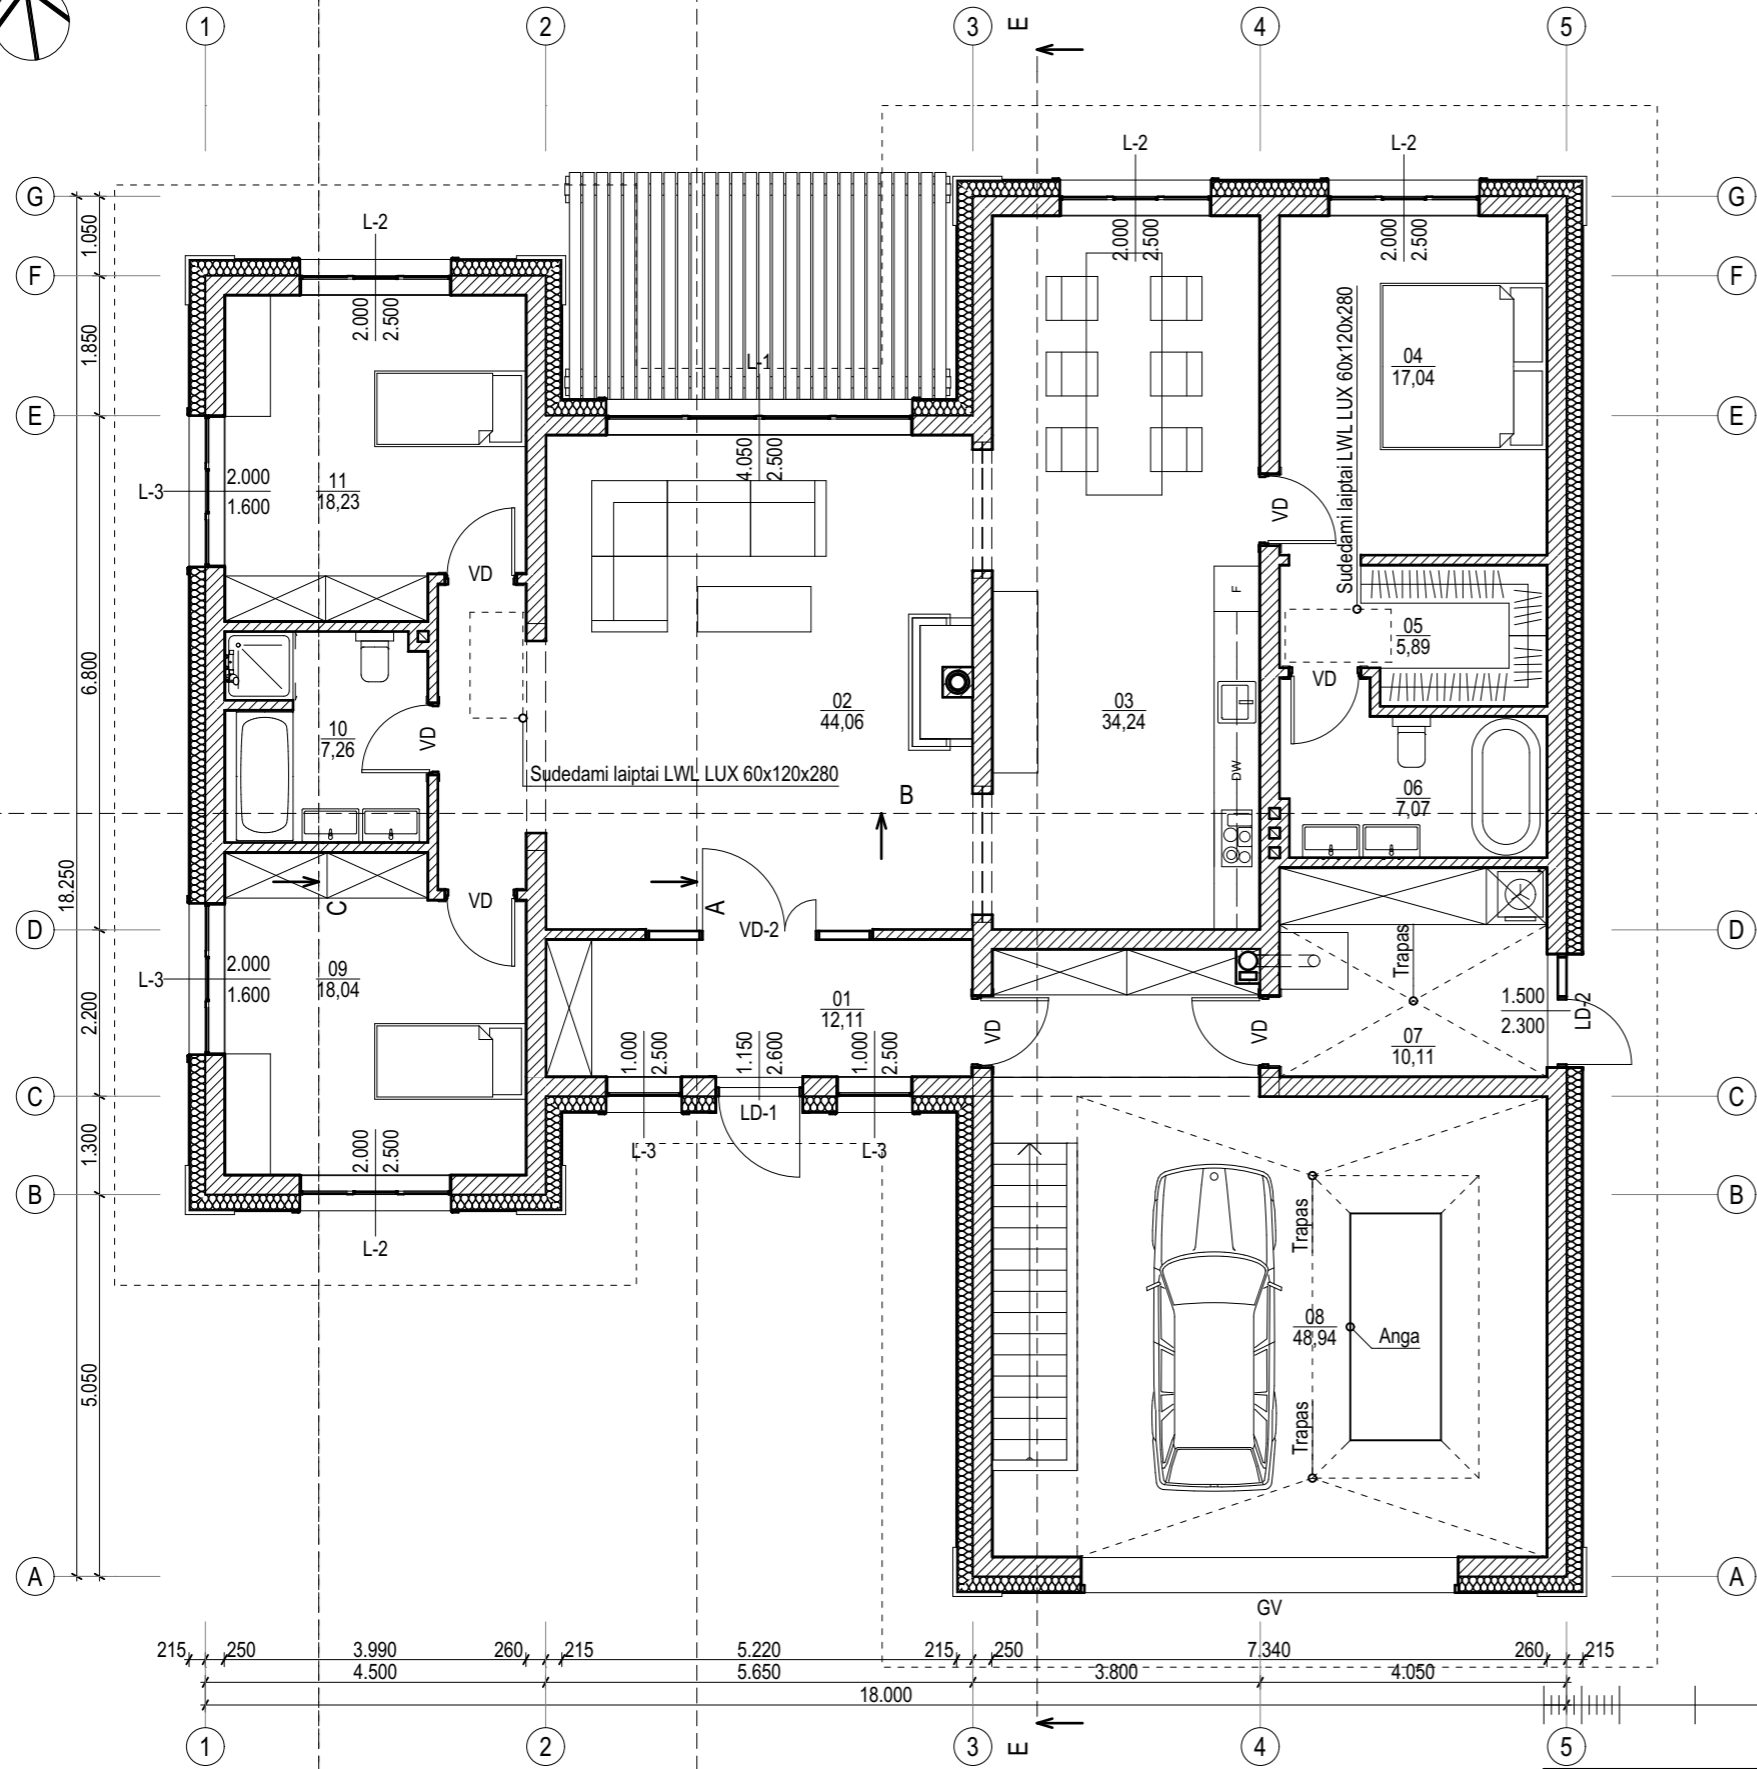

**PIRMO AUKŠTO PATALPŲ EKSPLIKACIJA**


Poz.	Patalpa	Plotas
01	Tambūras	12,11
02	Svetainė	44,06
03	Virtuvė/valgomasis	34,24
04	Kambarys	17,04
05	Drabužinė	5,89
06	Vonios kambarys	7,07
07	Katilinė	10,11
08	Garažas	48,94
09	Kambarys	18,04
10	Vonios kambarys	7,26
11	Kambarys	18,23
		<b>222,99 m<sup>2</sup></b>

formatas A3

		Projektuotojas: UAB "PUIKUS BŪSTAS" į.k. 301313549, Kareivių g. 19-168, LT-09133 Vilnius		Objektas: Vienbučio gyvenamojo namo, Turgelių g. 48, Buikų k., Šalčininkų r.sav., statybos projektas.	
A1667	PV	J. Žalys	2016.08.17	Brėžinys: Pirmo aukšto planas	Māstelis: 1:100
	Arch.	E. Romanovskis	2016.08.17		
Stadija	Užsakovas:	Beata Markova		Kompleksas:	ER-034-PP-03
PP					O


PALĖPĖS PATALPŲ EKSPLIKACIJA

Poz.	Patalpa	Plotas
01	Palėpės patalpa	28,50
02	Palėpės patalpa	62,14
		<b>90,64 m<sup>2</sup></b>

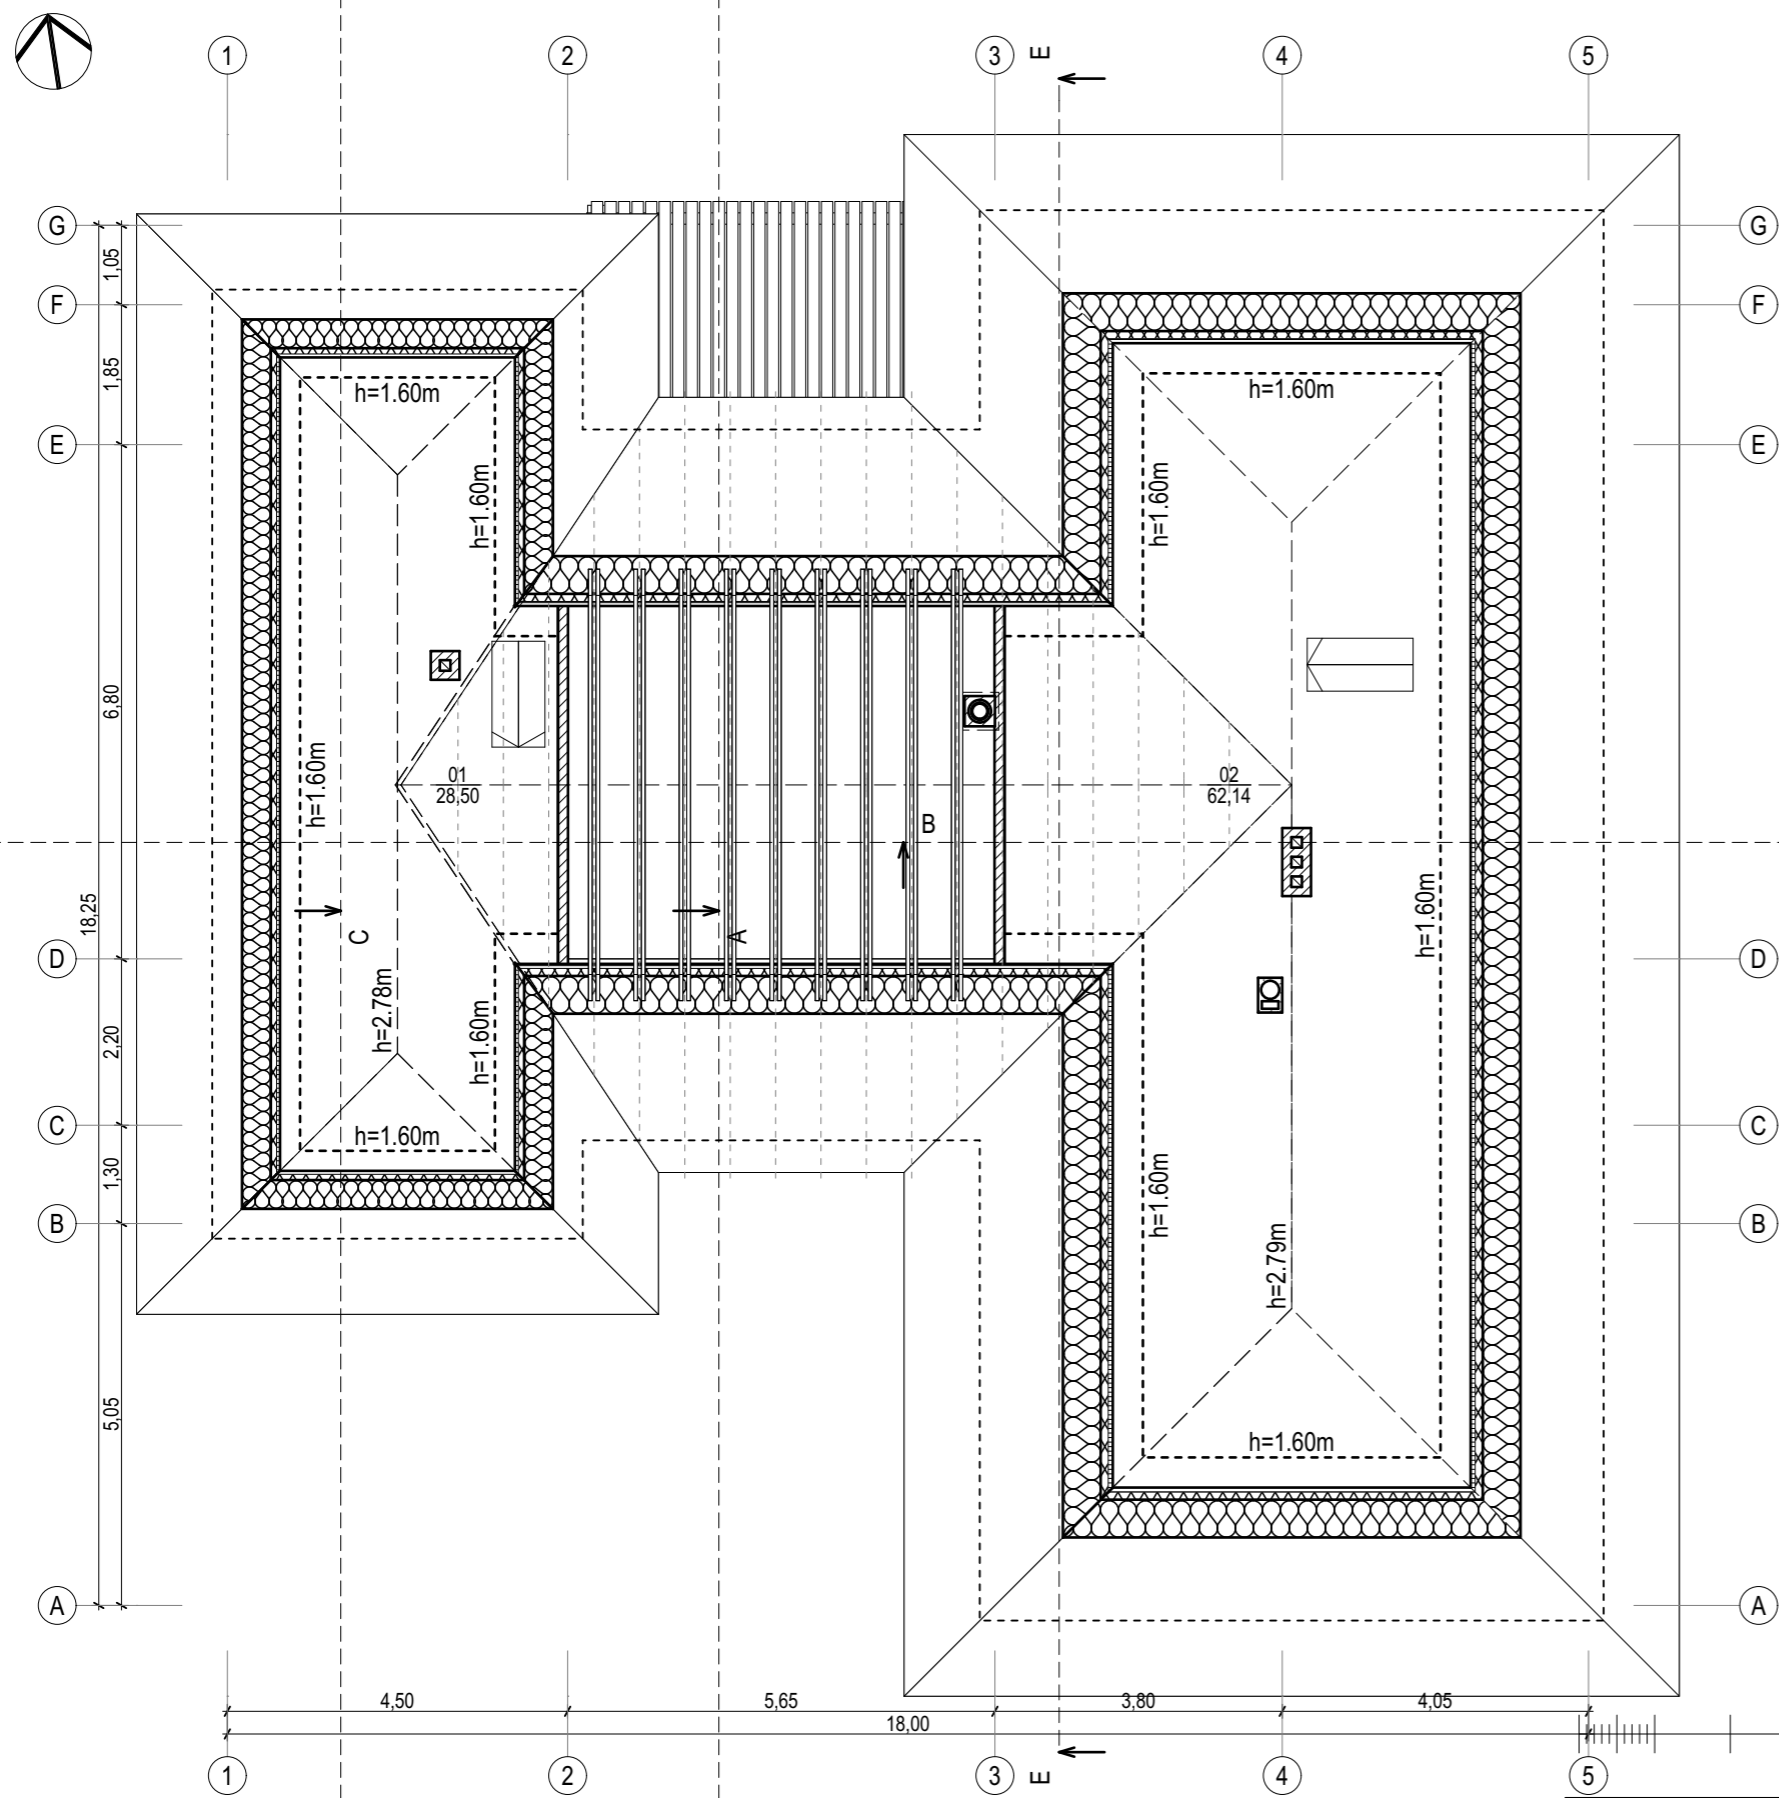



formatas A3

		Projektuotojas: UAB "PUIKUS BŪSTAS" į.k. 301313549, Kareivių g. 19-168, LT-09133 Vilnius		Objektas: Vienbučio gyvenamojo namo, Turgelių g. 48, Buikų k., Šalčininkų r.sav., statybos projektas.	
A1667	PV	J. Žalys	2016.08.17	Brėžinys: Palėpės planas	Māstelis: 1:100
	Arch.	E. Romanovsk	2016.08.17		
Stadija	Užsakovas: Beata Markova			Kompleksas: ER-034-PP-04	Laida
PP					O

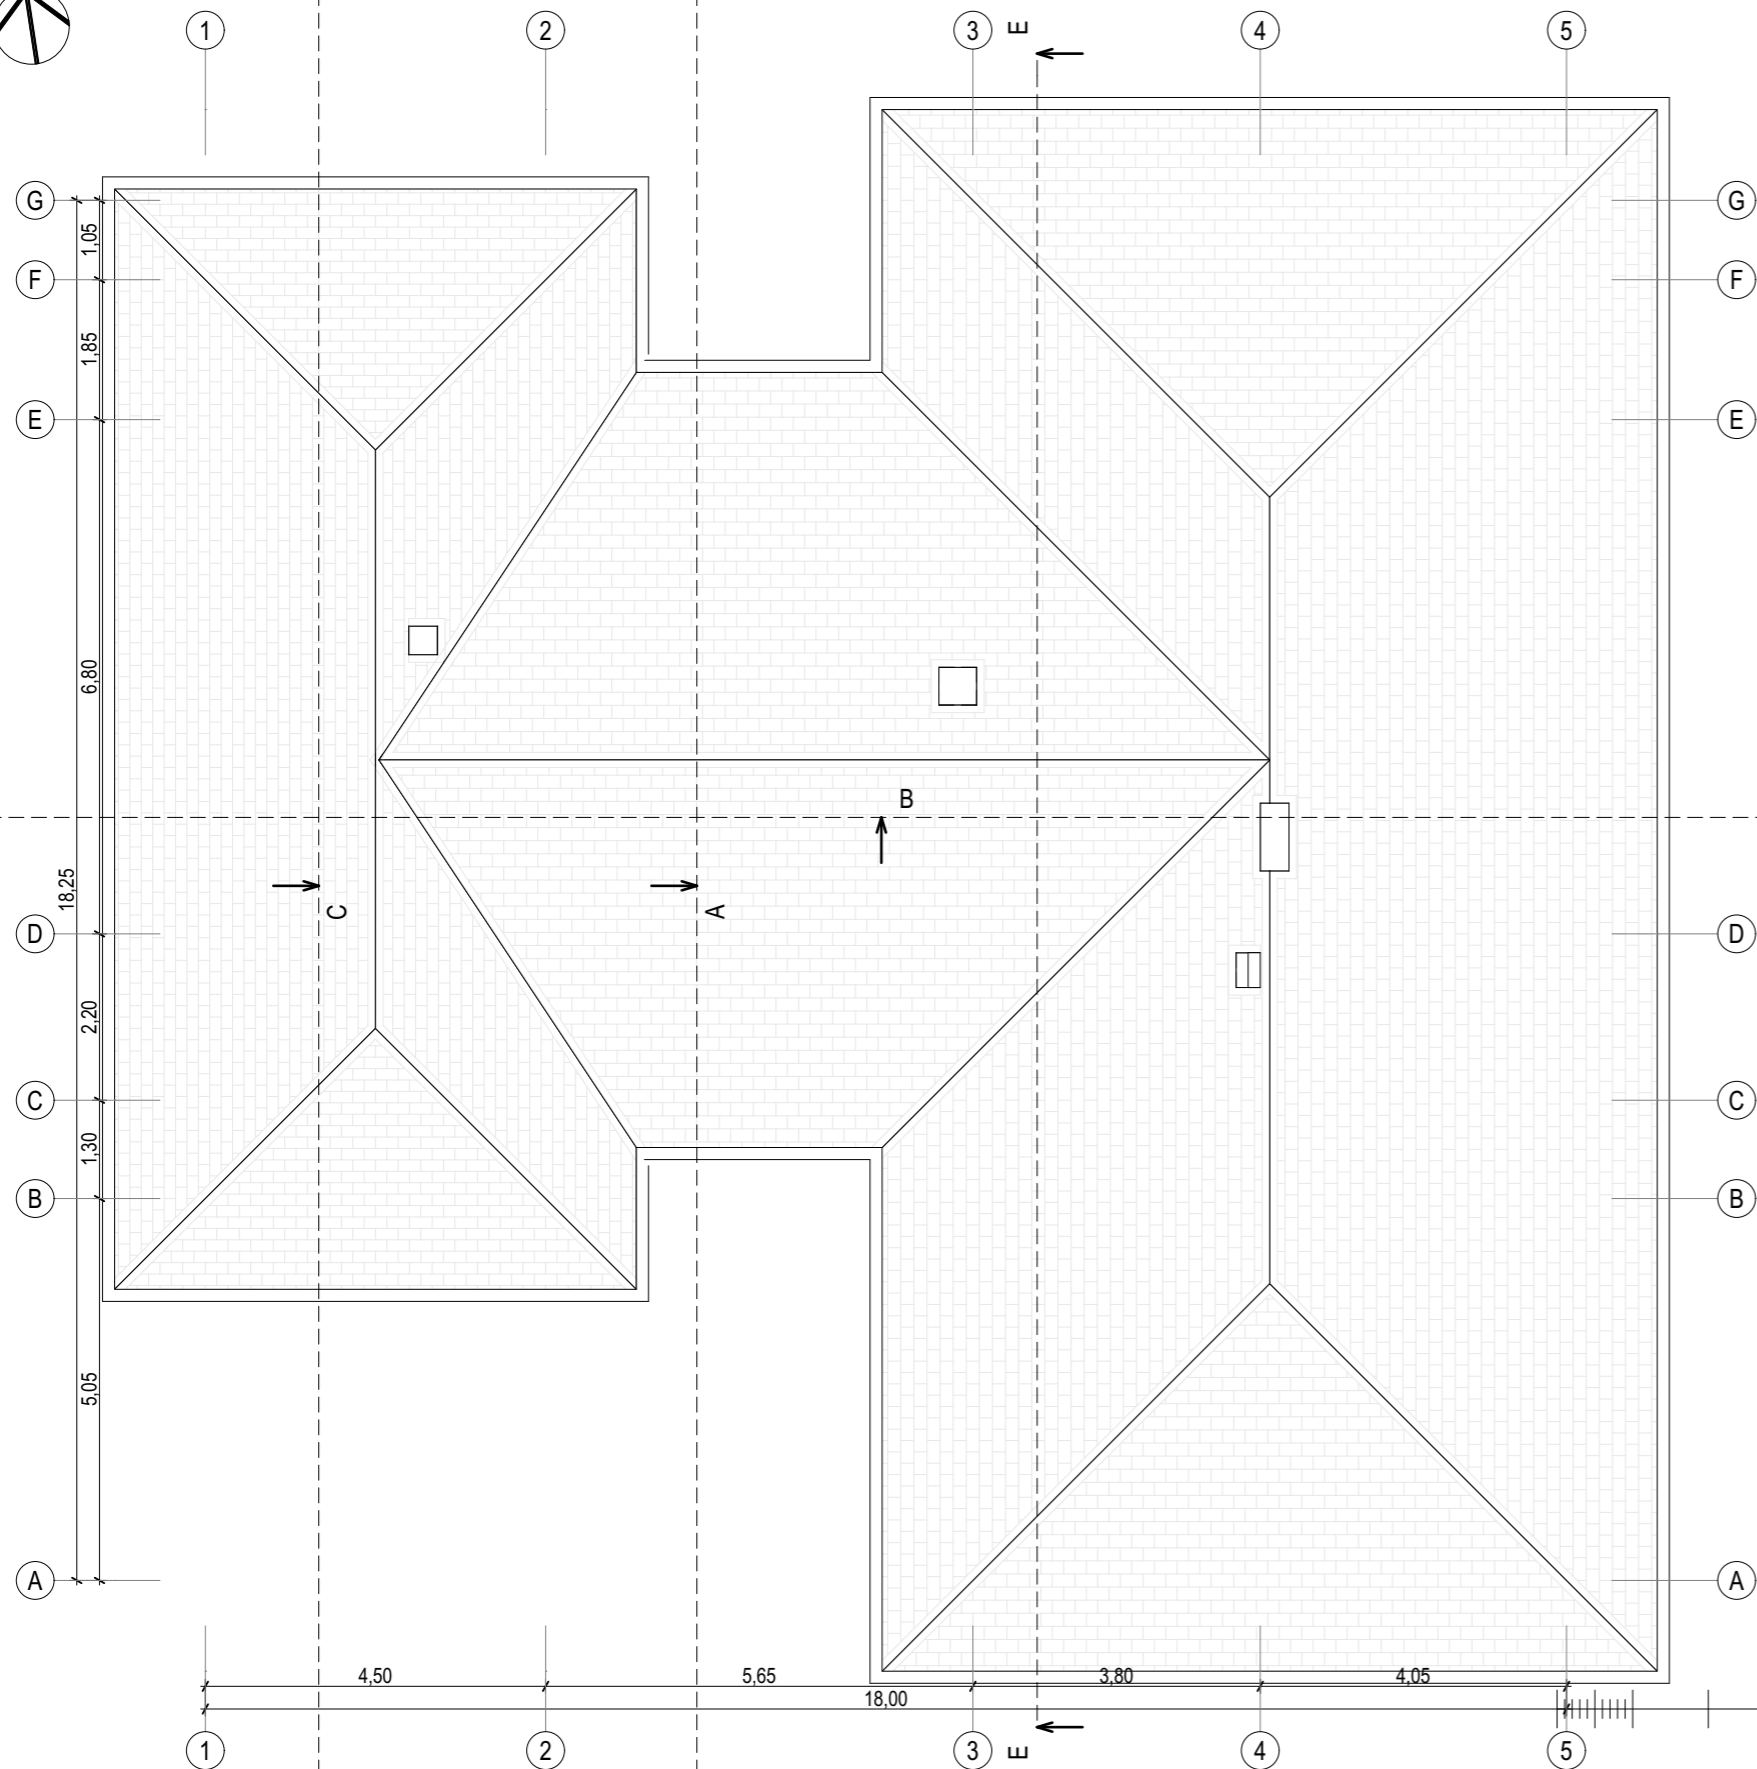

formatas A3


		Projektuotojas: UAB "PUIKUS BŪSTAS" į.k. 301313549, Kareivių g. 19-168, LT-09133 Vilnius		Objektas: Vienbučio gyvenamojo namo, Turgelių g. 48, Buikų k., Šalčininkų r.sav., statybos projektas.	
A1667	PV	J. Žalys	2016.08.17	Brėžinys: Stogo planas	Mastelis: 1:100
	Arch.	E. Romanovskis	2016.08.17		
Stadija	Užsakovas: Beata Markova			Kompleksas: ER-034-PP-05	Laida: 0
PP					

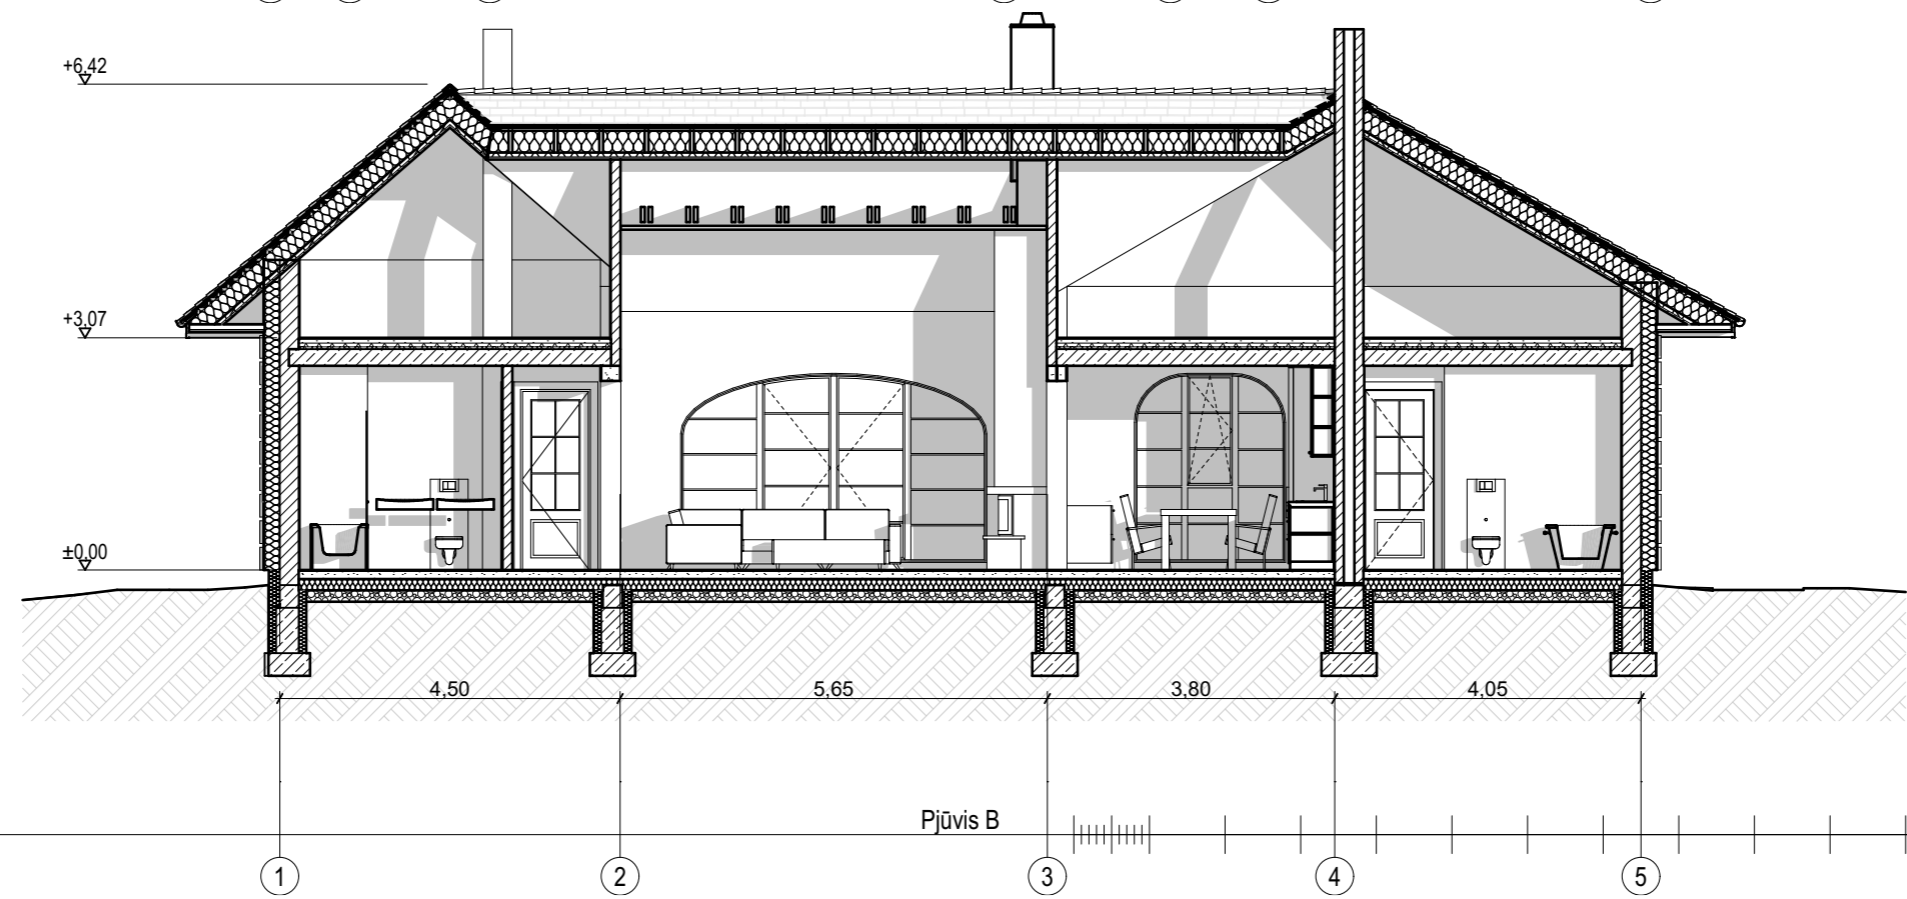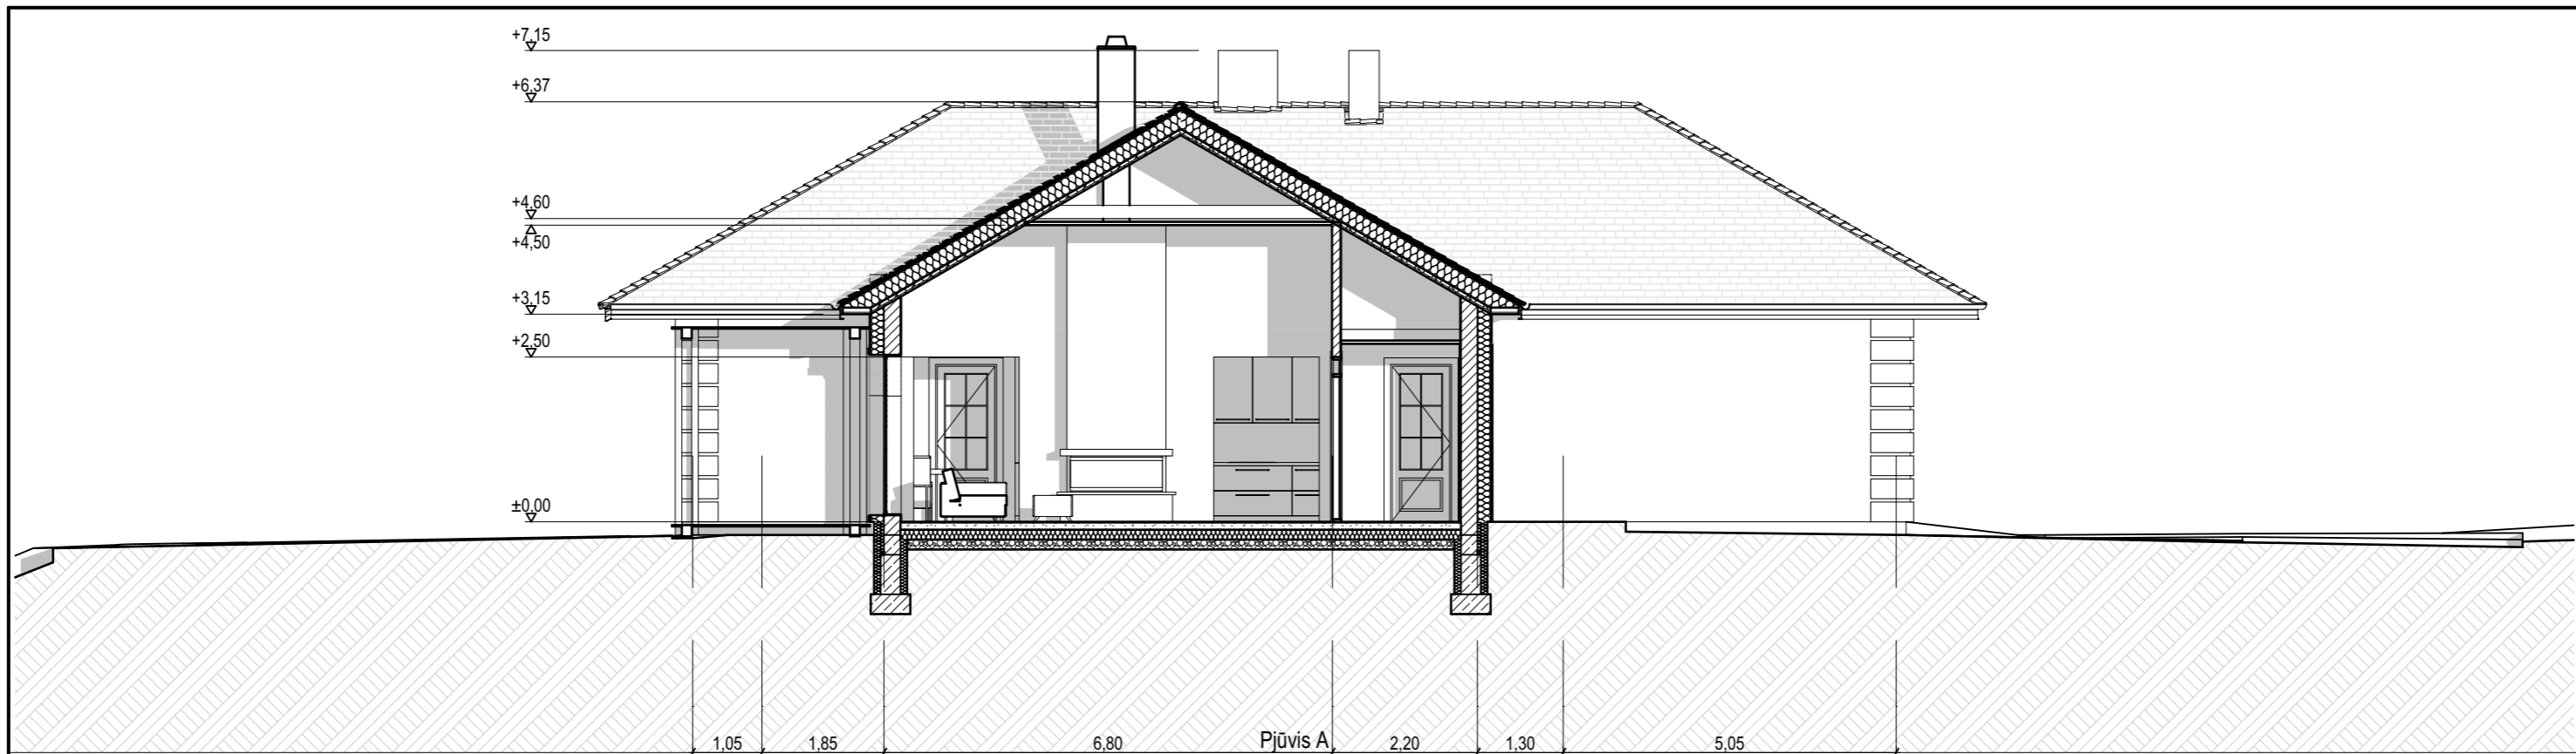


1:100

formatas A3

		Projektuotojas: UAB "PUIKUS BŪSTAS" į.k. 301313549, Kareivių g. 19-168, LT-09133 Vilnius		Objektas: Vienbučio gyvenamojo namo, Turgelių g. 48, Buių k., Šalčininkų r.sav., statybos projektas.	
A1667	PV	J. Žalys	2016.08.17	Brėžinys: Pjūviai A, B	Māstelis: 1:100
	Arch.	E. Romanovskis	2016.08.17		
Stadija	Užsakovas: Beata Markova			Kompleksas: ER-034-PP-06	Laida
PP					O

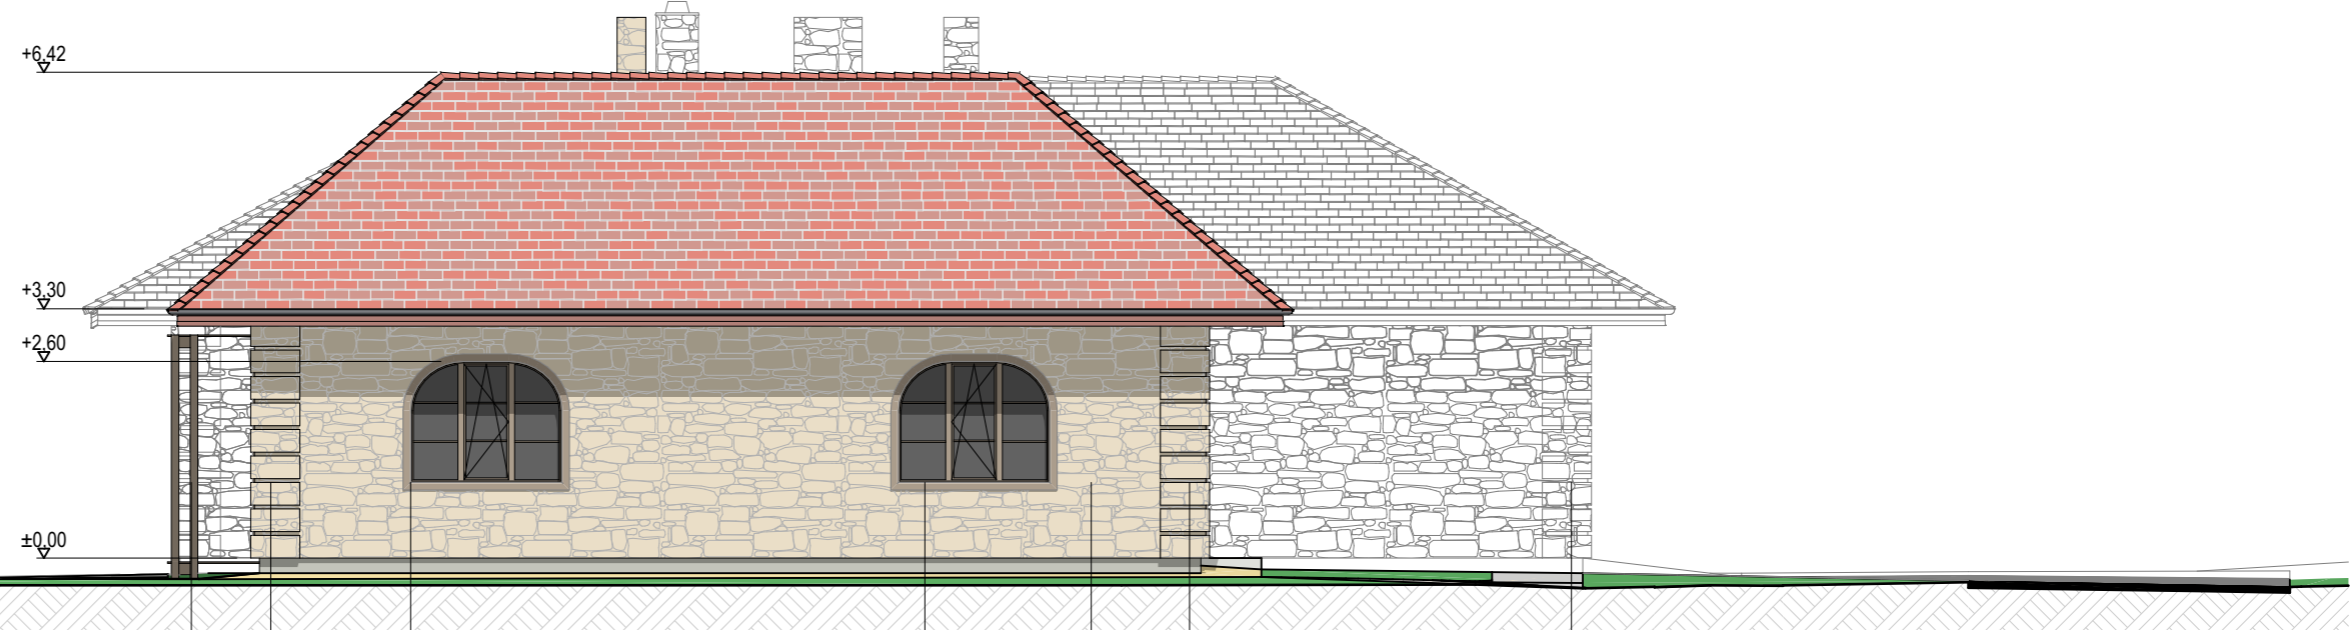


Fasadas TA G-A


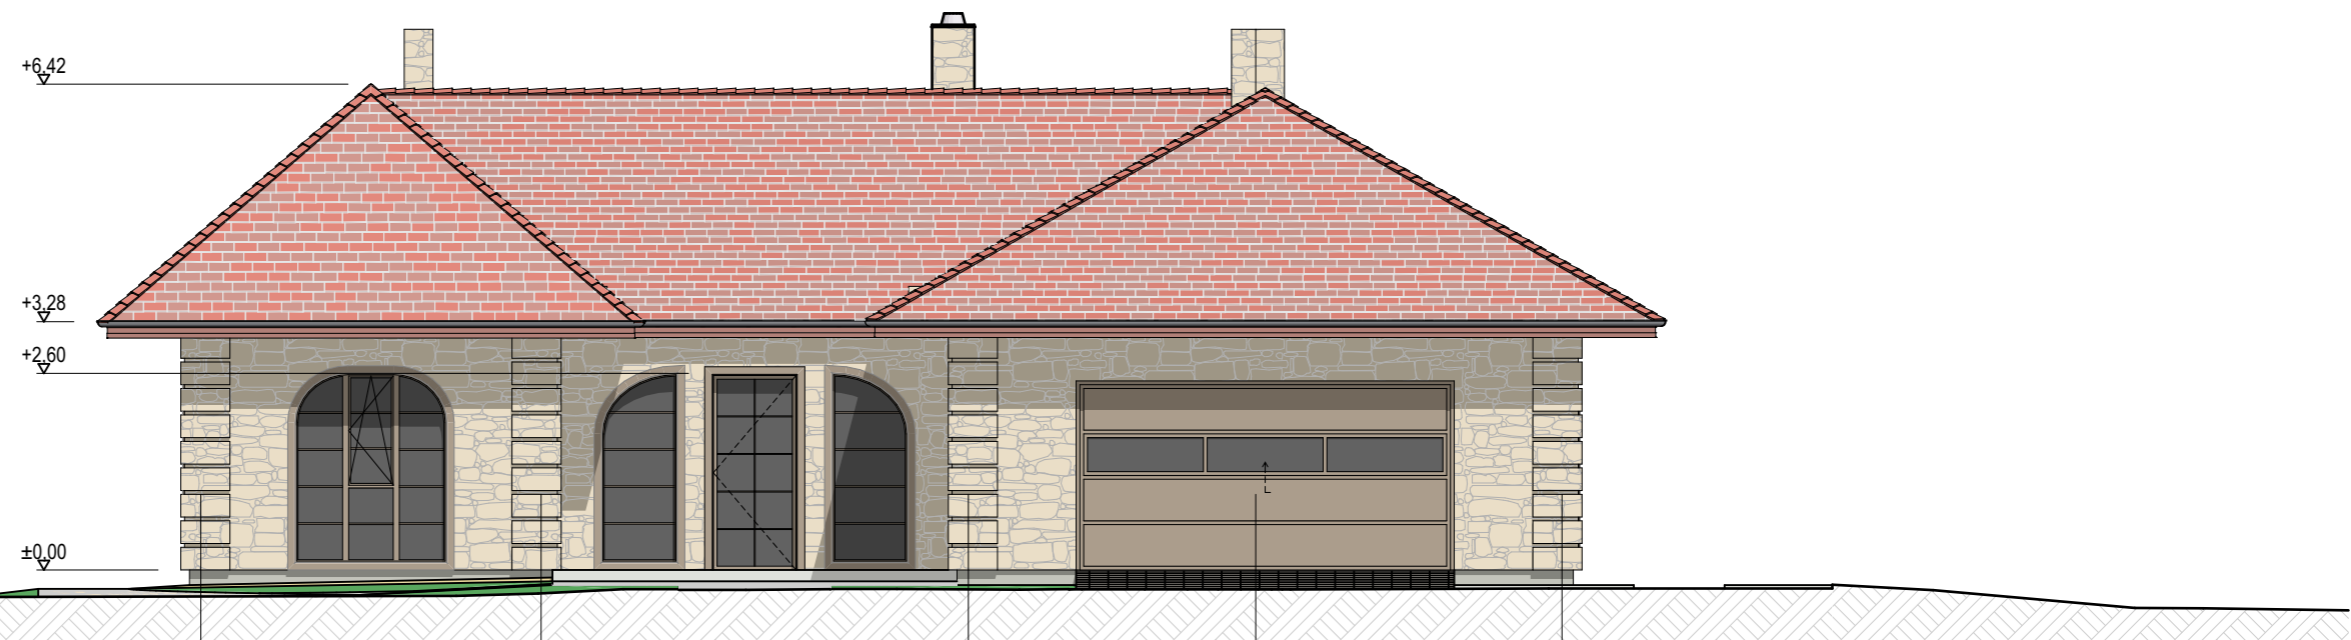


Fasadas TA 1-5



1:100

formatas A3

	Projektuotojas: UAB "PUIKUS BŪSTAS" į.k. 301313549, Kareivių g. 19-168, LT-09133 Vilnius			Objektas: Vienbučio gyvenamojo namo, Turgelių g. 48, Buių k., Šalčininkų r.sav., statybos projektas.		
	A1667	PV Arch.	J. Žalys E. Romanovskis	2016.08.17 2016.08.17	Brėžinys: Fasadai TA G-A, 1-5	Māstelis 1:100
Stadija PP	Užsakovas: Beata Markova			Komplexas: ER-034-PP-07		Laida 0

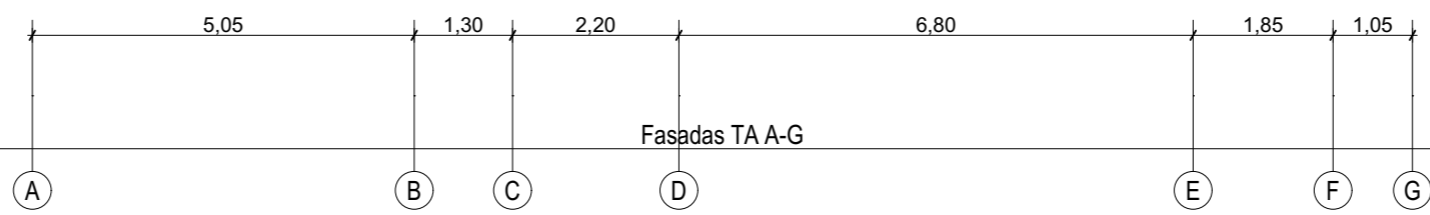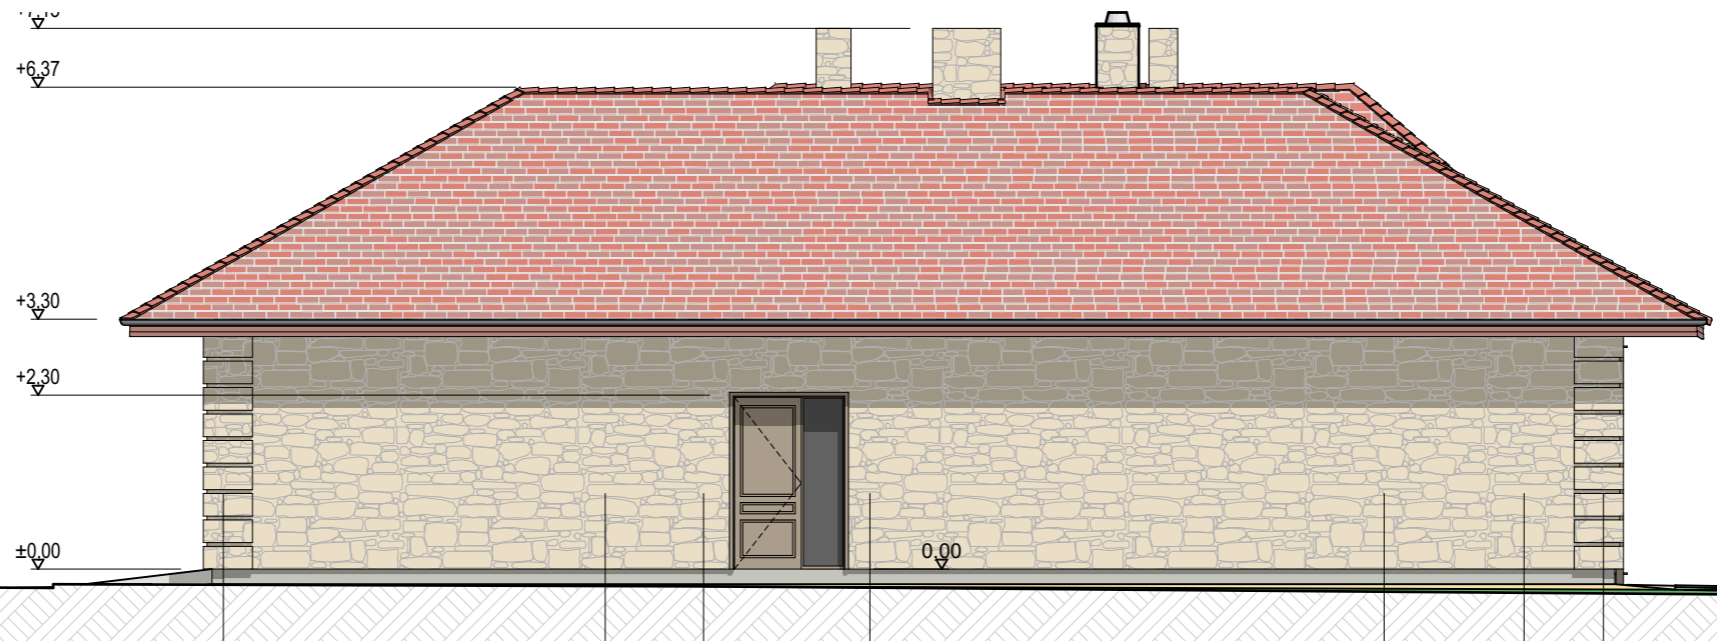

Fasadas TA A-G

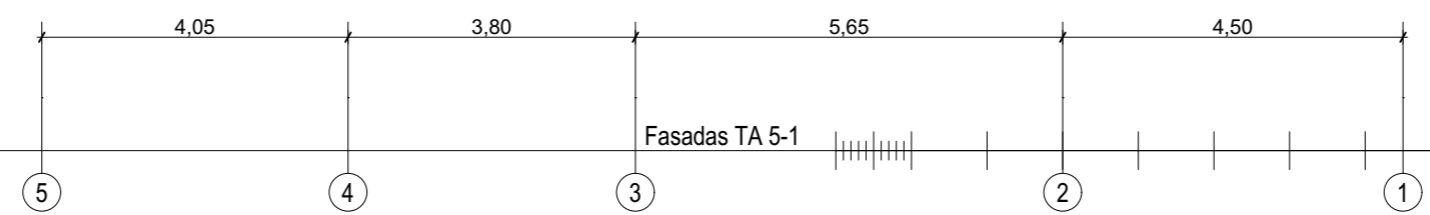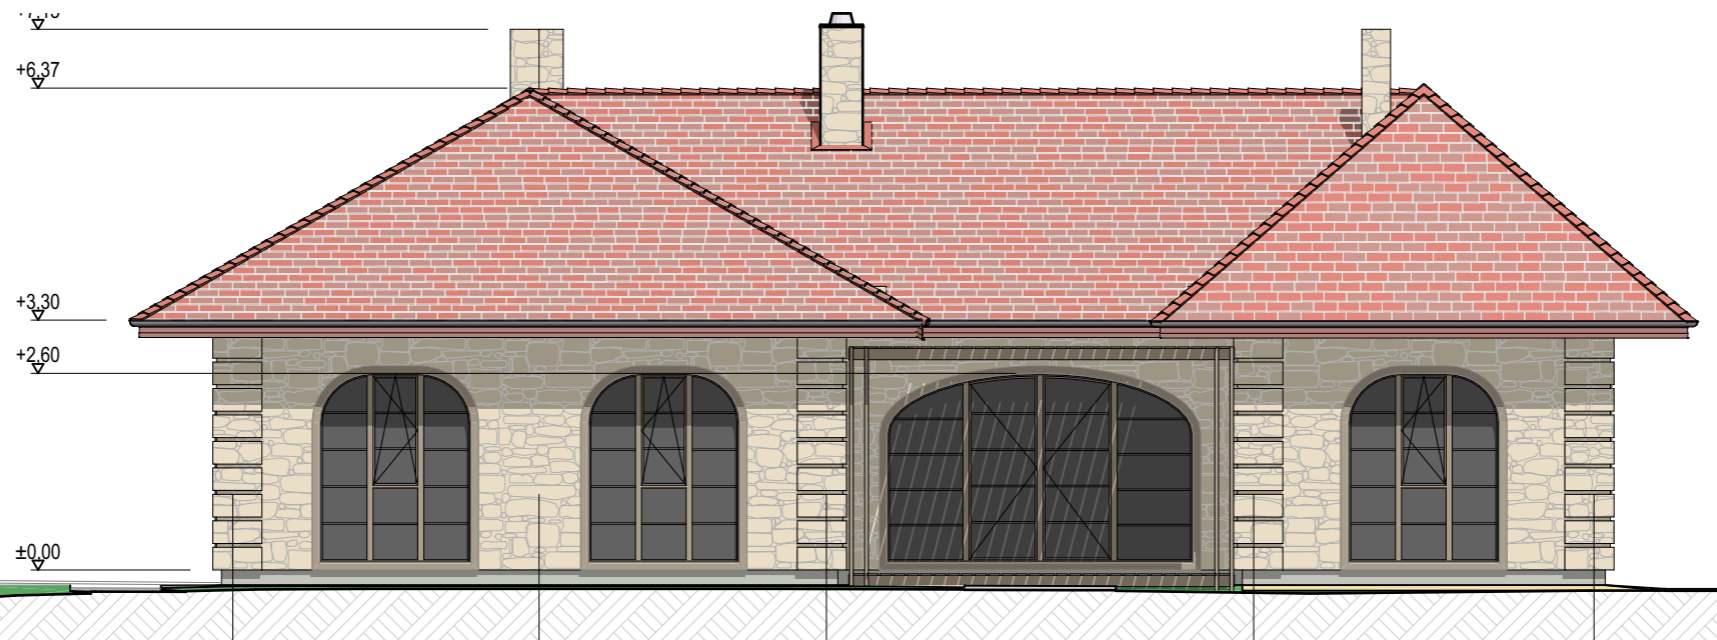


Fasadas TA 5-1

1:100

formatas A3

	Projektuotojas: UAB "PUIKUS BŪSTAS" į.k. 301313549, Kareivių g. 19-168, LT-09133 Vilnius			Objektas: Vienbučio gyvenamojo namo, Turgelių g. 48, Buikų k., Šalčininkų r.sav., statybos projektas.		
	A1667	PV	J. Žalys	2016.08.17	Brėžinys: Fasadas TA A-G, 5-1	Mastelis
	Arch.	E. Romanovsk	2016.08.17			1:100
Stadija	Užsakovas: Beata Markova			Kompleksas: ER-034-PP-08		Laida
PP						0

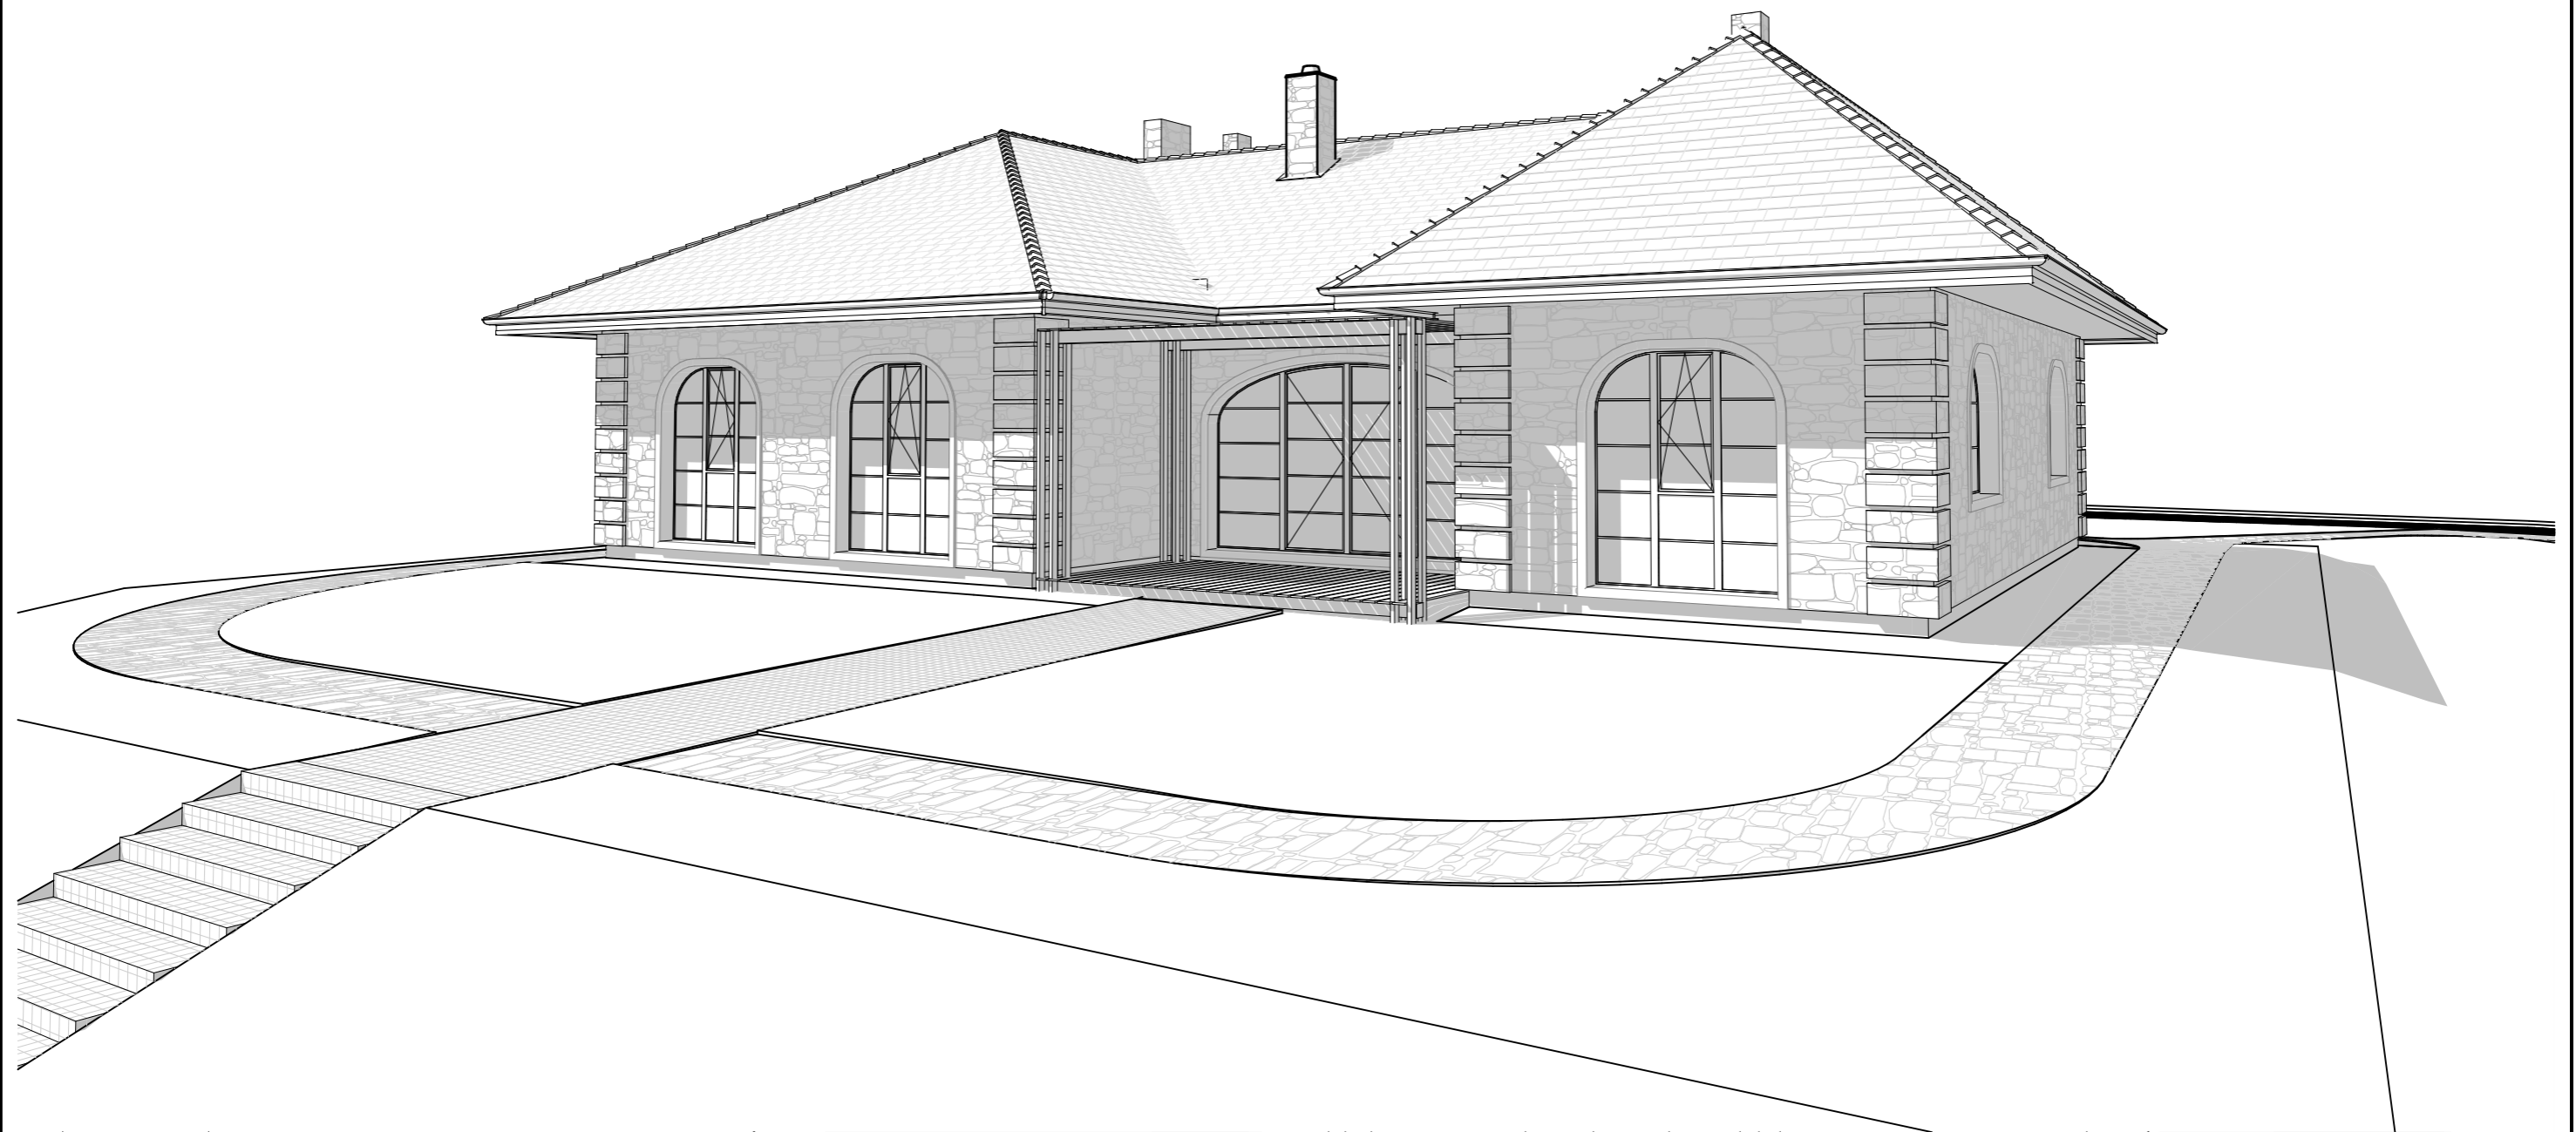

formatas A3

	Projektuotojas: UAB "PUIKUS BŪSTAS" į.k. 301313549, Kareivių g. 19-168, LT-09133 Vilnius			Objektas: Vienbučio gyvenamojo namo, Turgelių g. 48, Buikų k., Šalčininkų r.sav., statybos projektas.		
	A1667	PV	J. Žalys	2016.08.17	Brėžinys:	Māstelis
	Arch.	E. Romanovskis		2016.08.17	3D eskizas	1:100
Stadija	Užsakovas: Beata Markova			Kompleksas: ER-034-PP-09		Laida
PP						0