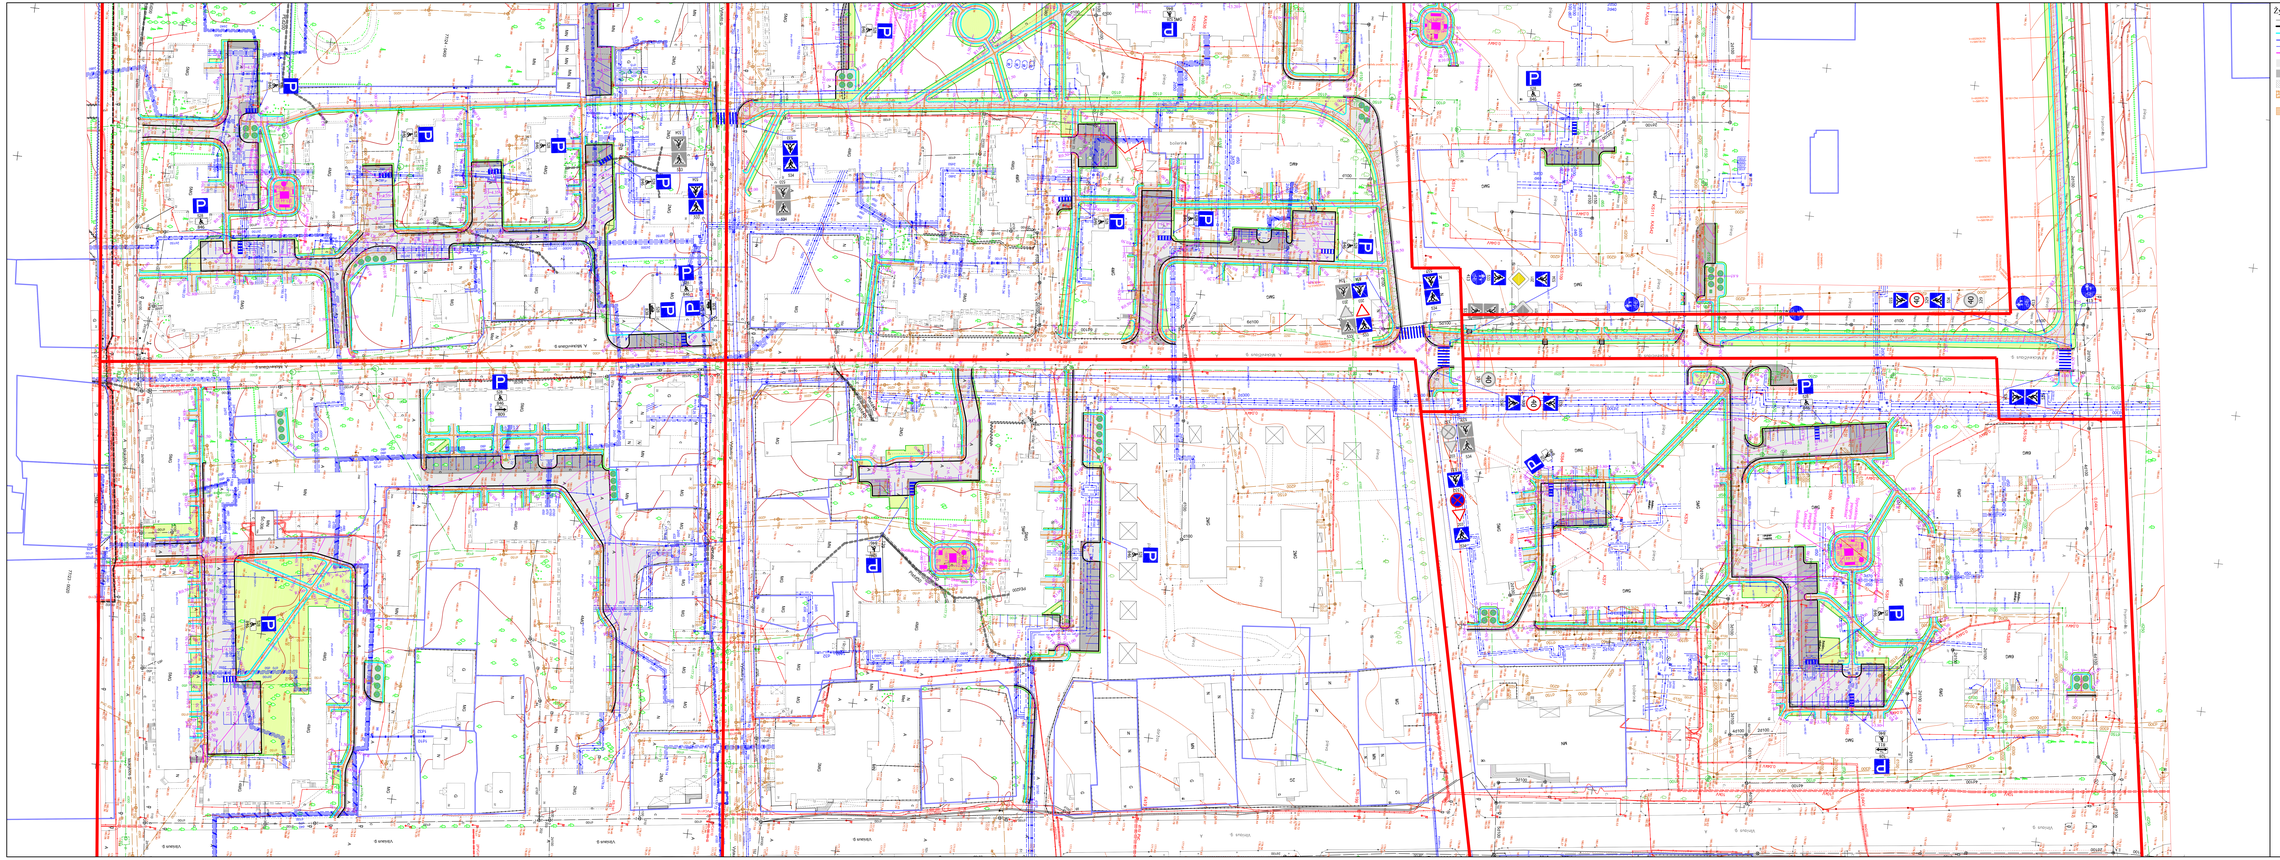

Žymėjimai:

- asfaltbetonio dangos briauna
- kelio bordiūras
- betoninis vejos bordiūras
- horizontalūs ženklinimas
- sklypų ribos
- užvažiavimo bordiūras
- asfaltbetonio danga (remontuojama asfalto danga)
- asfaltbetonio danga (įrengiama dangos konstrukcija)
- betoninės trinkelės 200x100x60 (pilkos sp.)
- įspėjamasis paviršius iš betoninių trinkelių su apvaliais kaubūrėliais 200x100x60 (geltonos sp.)
- įspėjamasis paviršius iš betoninių trinkelių su lygiagrečiomis juostelėmis 200x100x60 (geltonos sp.)
- projektuojamas kelio ženklas ir jo numeris

0 500 1000

Komplekso Nr. / Proj.etapas / Proj. dalies Lyrinis / BIM Nr.	Lapai	Lapų	Lapo Nr.
0267–GIP – SD – 2	2	2	O