




Situacijos schema

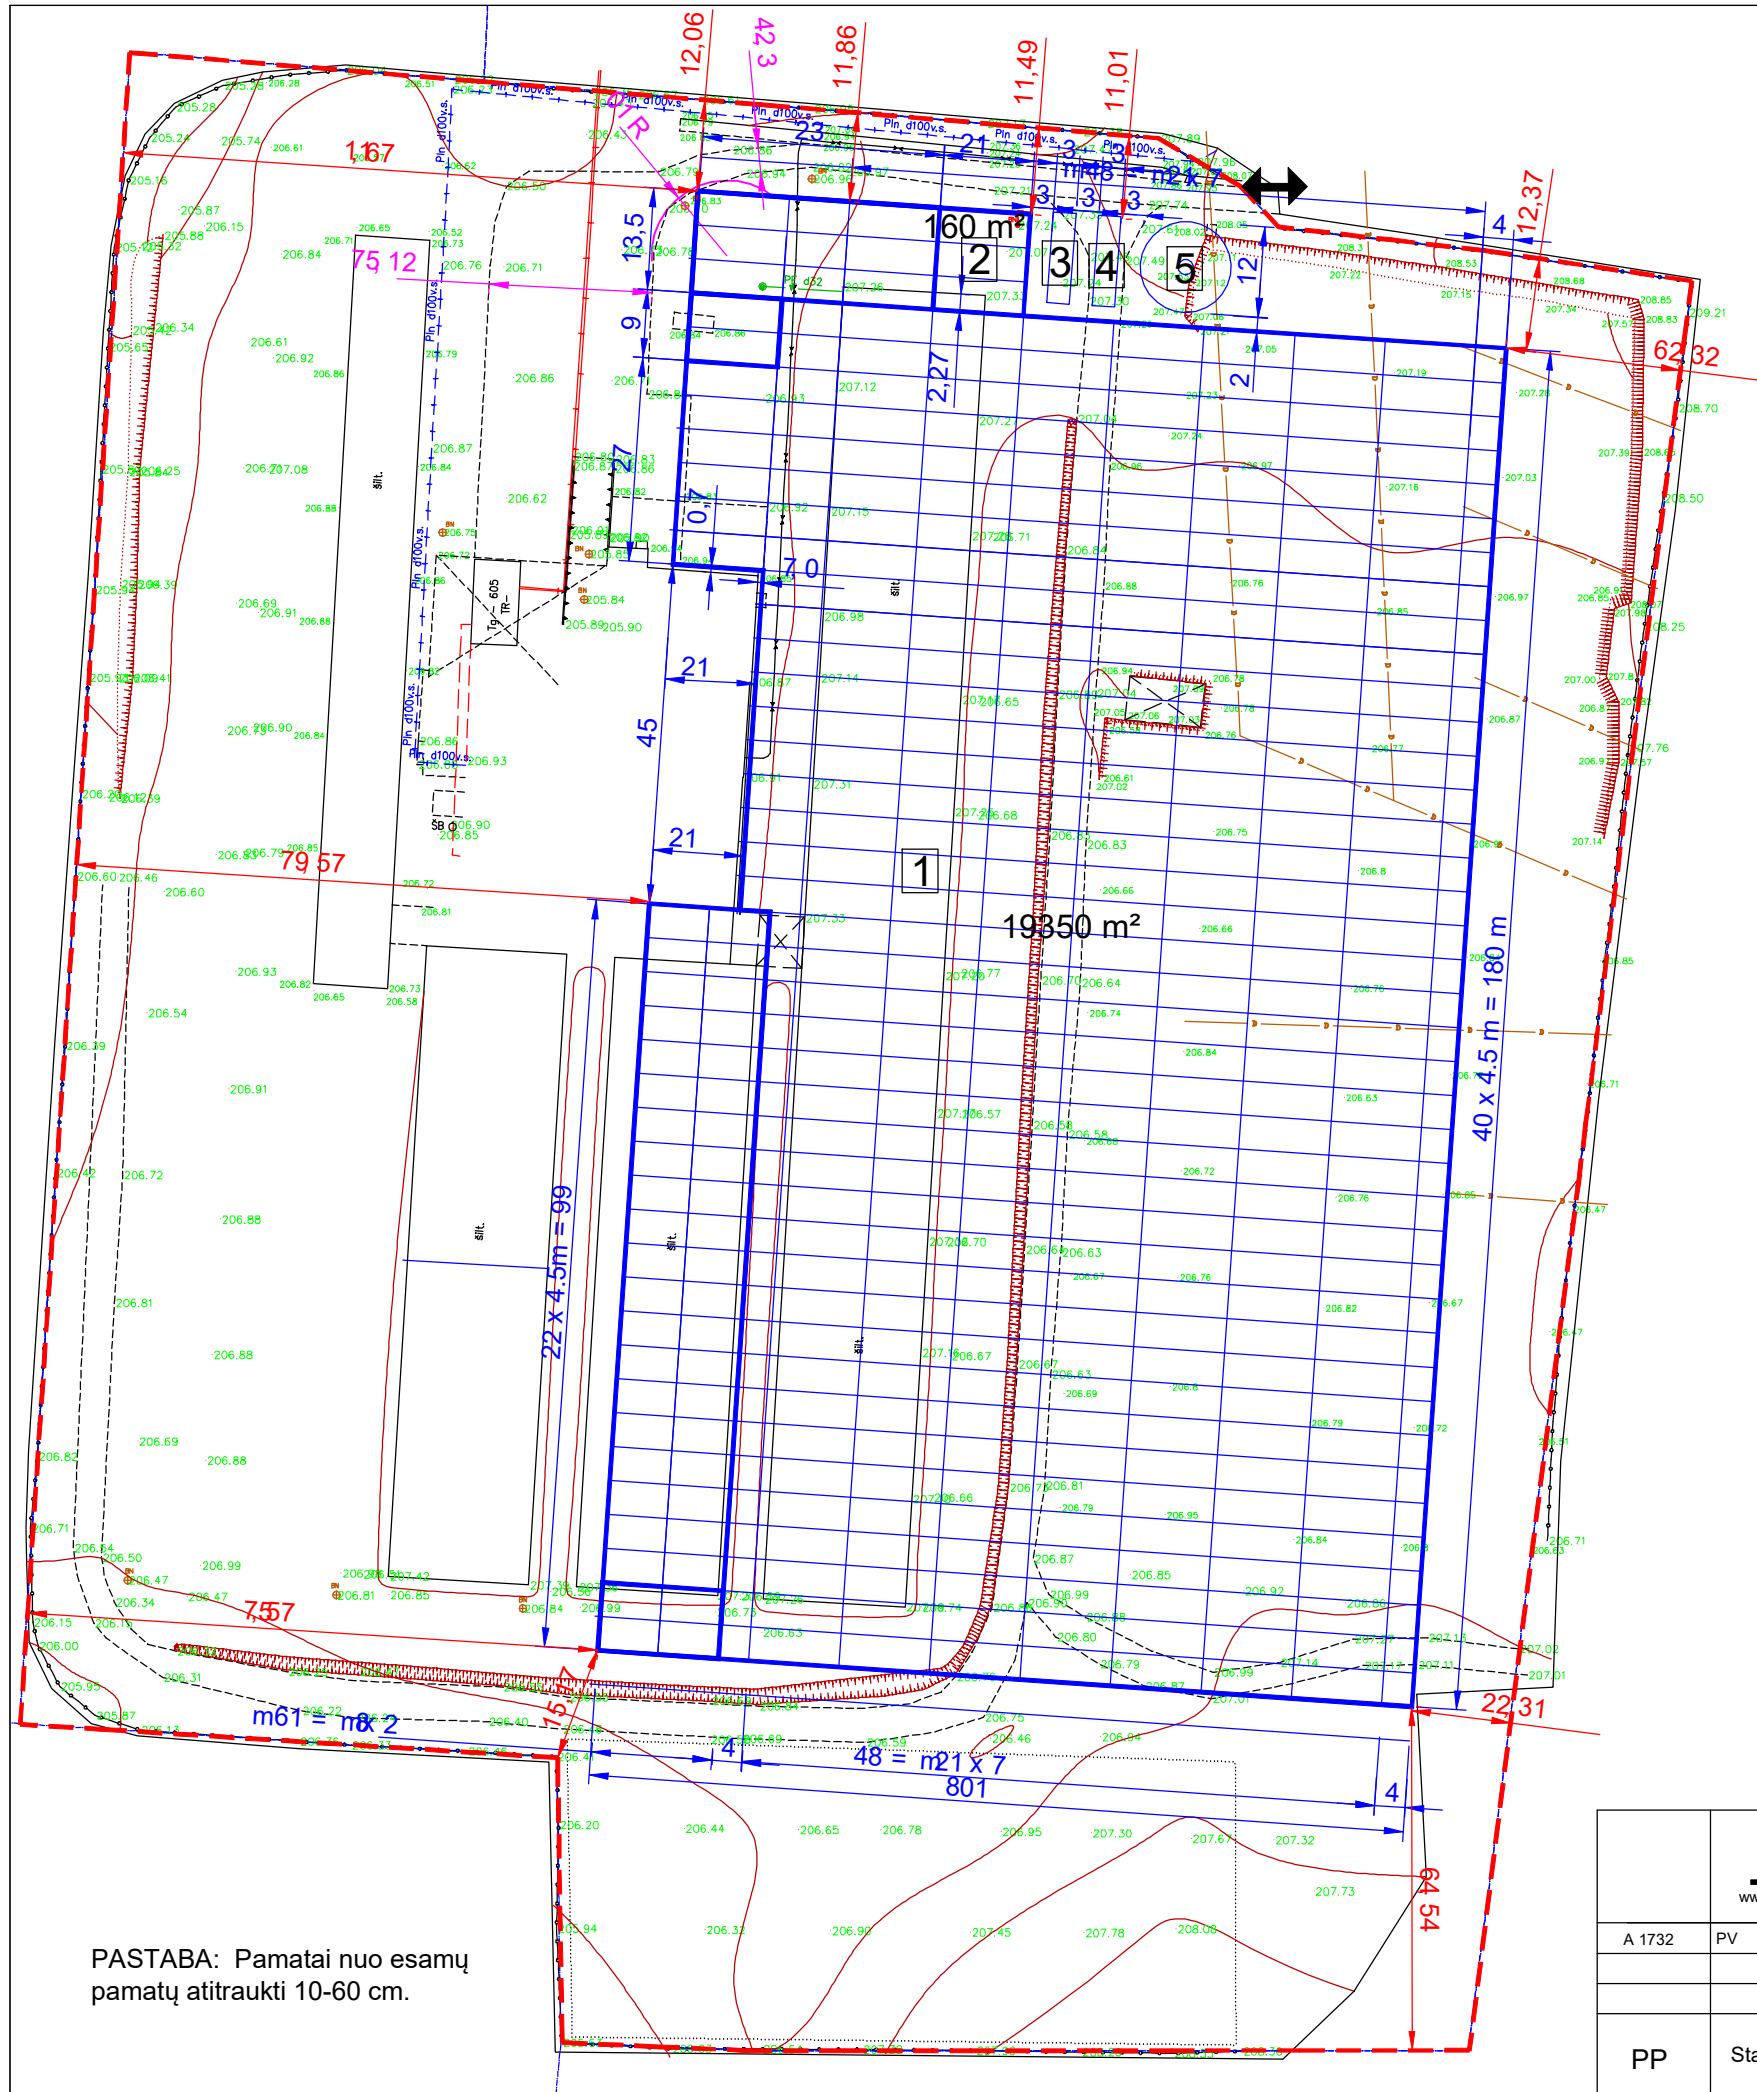

PASTABA: Pamatai nuo esamų pamatų atitraukti 10-60 cm.

EKSPLIKACIJA:

1 Projektuojami šiltnamiai ~ 19350 m²

SUTARTINIAI ŽENKLAI:

A Pastatas- KATILINĖ (pastatas atskirai priblokuotas prie statinio. Atskirta ugniai atsparia siena)
Pastato bendras plotas ~ 160 m²

B Inžinerinis įrenginys

C Inžinerinis įrenginys

D Akumuliacinė talpa


- - - Sklypo riba

— Projektuojami statiniai


↔ Įvažiavimas į sklypą


— Esami statiniai

Bendras naujų statinių plotas ~ 19510 m²

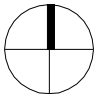


Data: 2016-10-21





 ARCHITEKTŲ GILDIA <small>www.architektugildija.lt I/K 300935676, Išradėjų g. 18 Šiauliai, tel.:868430306</small>				Objektas: Kitos (šiltnamių) (8.20.) ir kitos (ūkio) Ažuolų g. 17, Sakalų k., Jašiūnų sen., Šalčininkų r. sav., statybos projektas. Projektiniai pasiūlymai		
A 1732	PV	R. Mazuronis		2016	Sklypo schema M 1:1000	
PP	Statytojas: UAB "Evaldo daržovės"					
					Lapas	Lapų

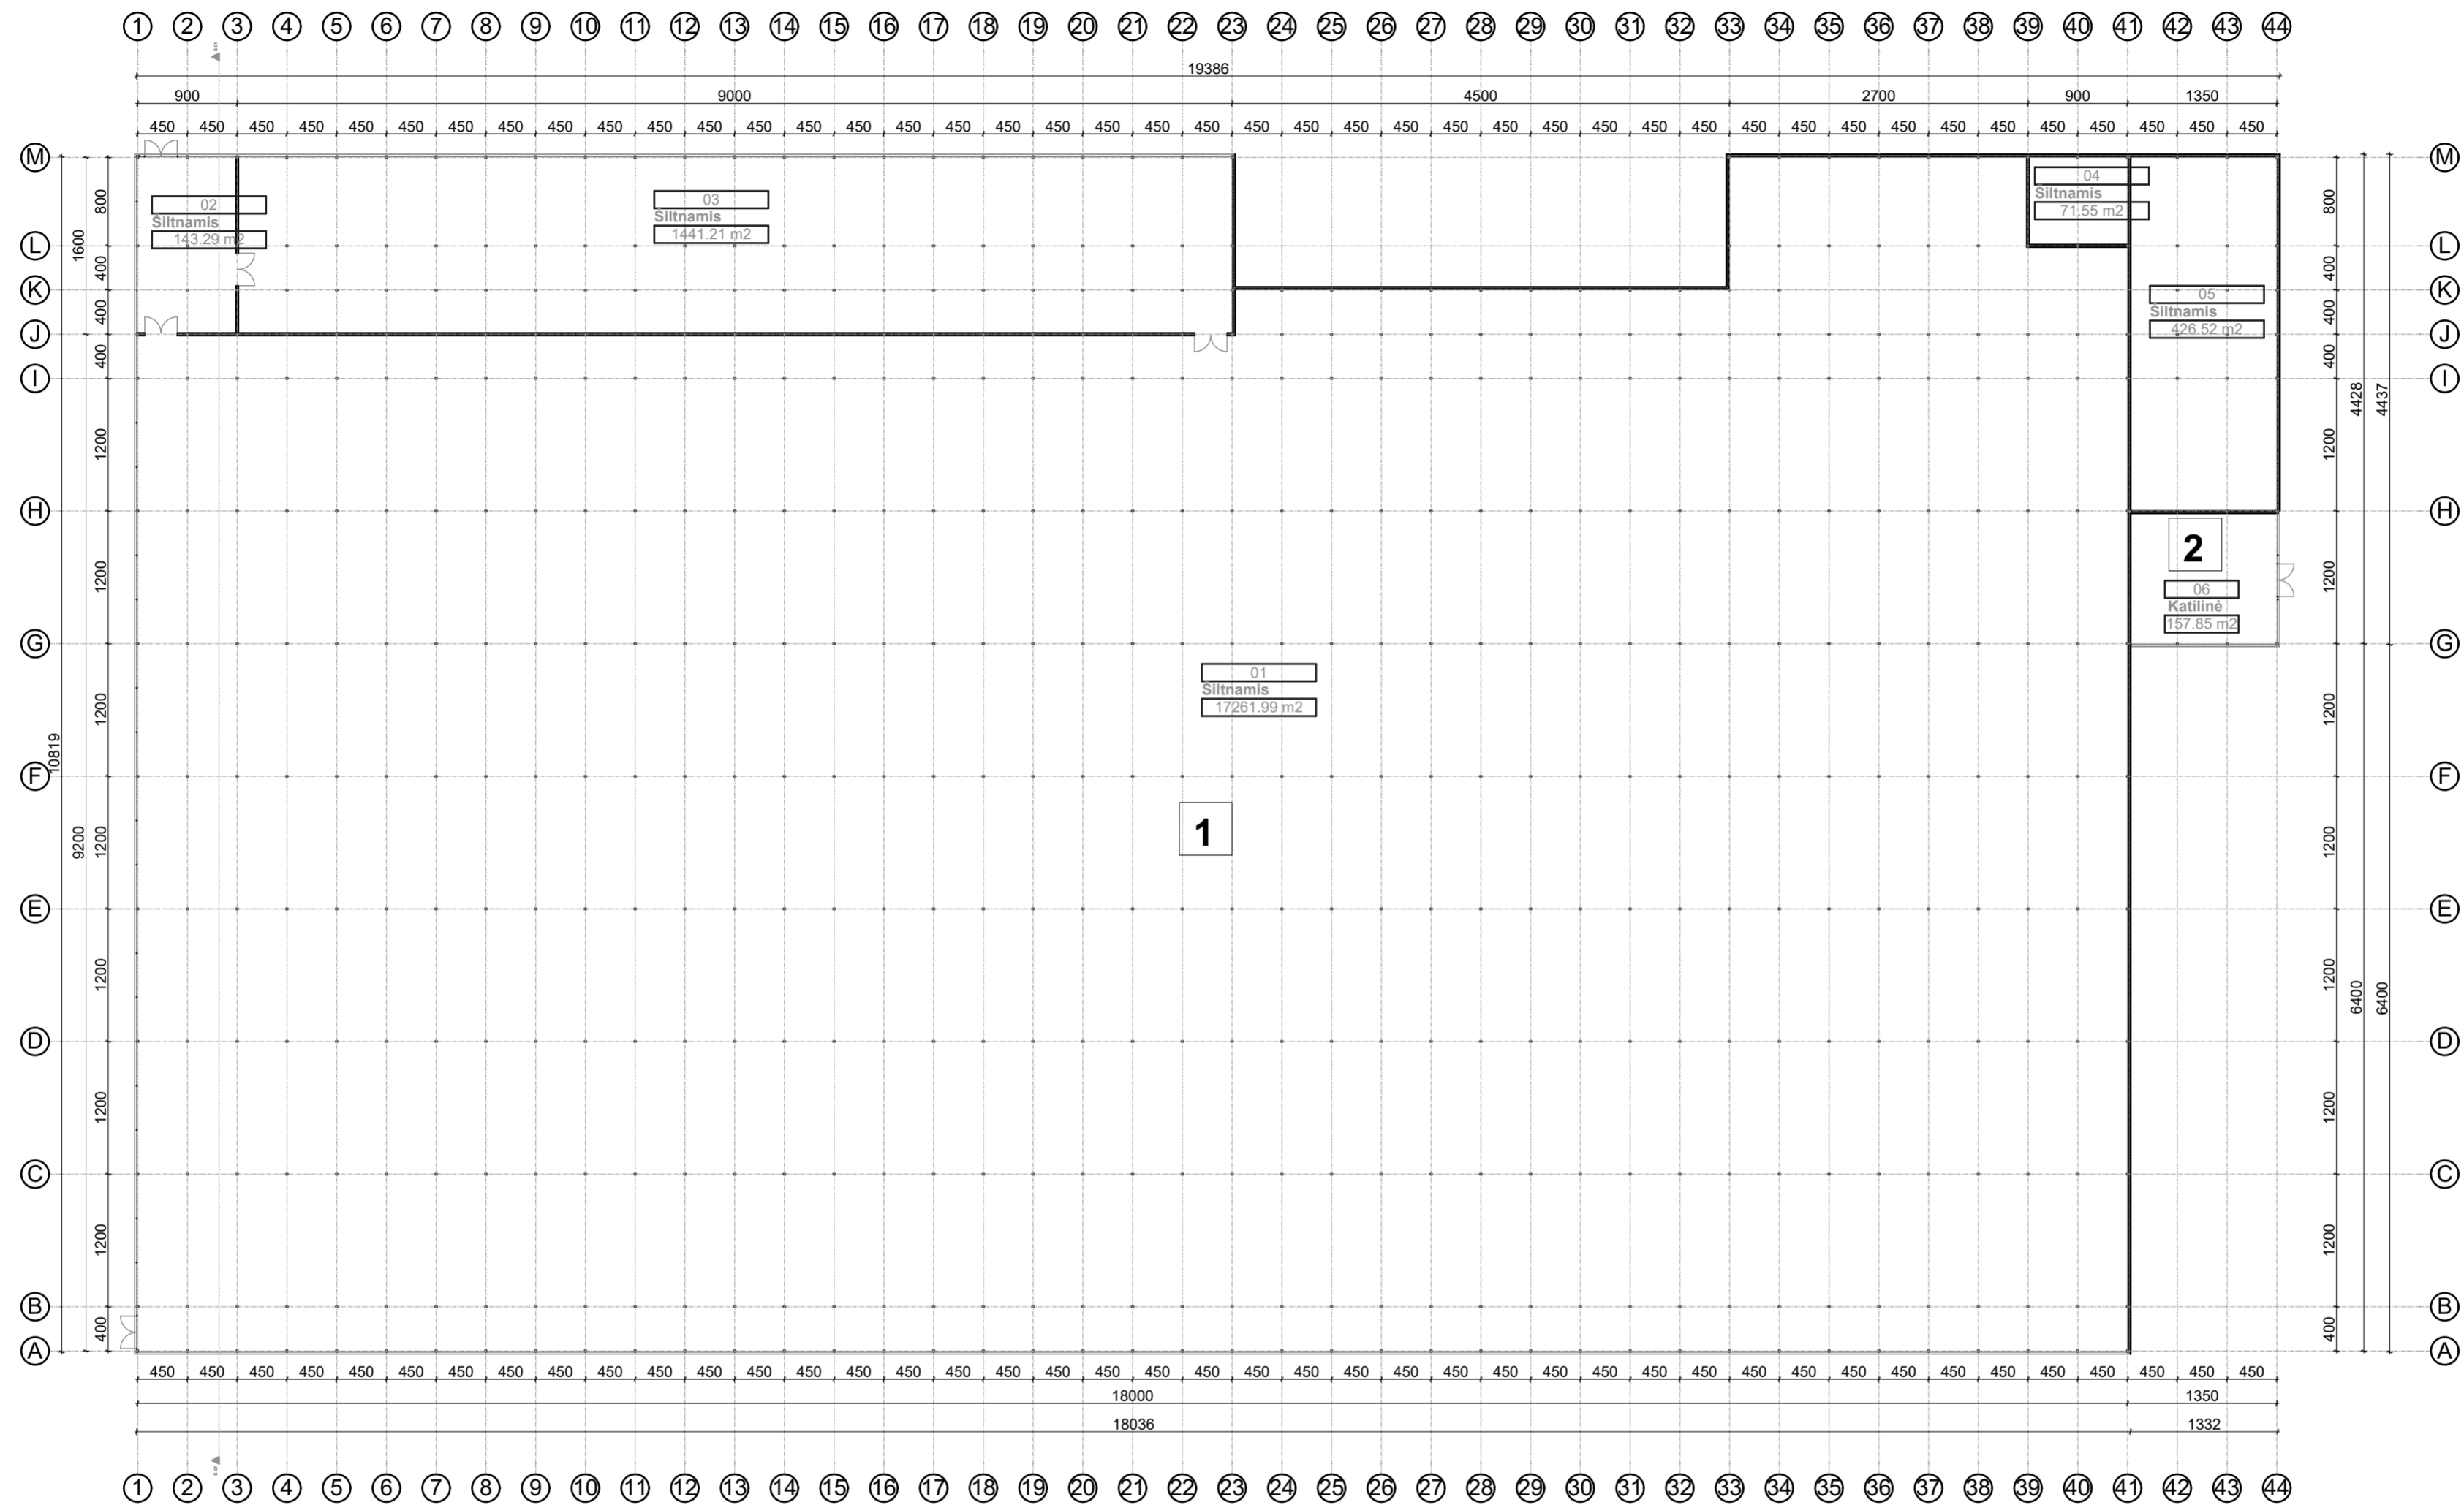


EKSPLIKACIJA:

- 1. ŠILTNAMIAI ~ 19350 m²
- 2. KATILINĖ ~ 160 m²

 ARCHITEKTŲ GILDIA <small>www.architektugildija.lt UK 300935676, S. Moniškios g. 10-7 Vilnius, tel. 868430306</small>				Kitos (šiltnamių) (8.20.) ir kitos (ūkio) Ažuolu g. 17, Sakalų k., Jašiūnų sen., Šalčininkų r. sav., statybos projektas. Projektiniai pasiūlymai	
A 1732	PV	R. Mazuronis	2016	Aukšto planas M 1:500	LAIDA
A 1732	PDV	R. Mazuronis	2016		0
	ARCH	L. Vaičekauskaitė	2016		
PP	Statytojas: UAB „Evaldo daržovės“			2016/8.20.AŽUOLŲ-17-PP	LAPAS LAPŲ

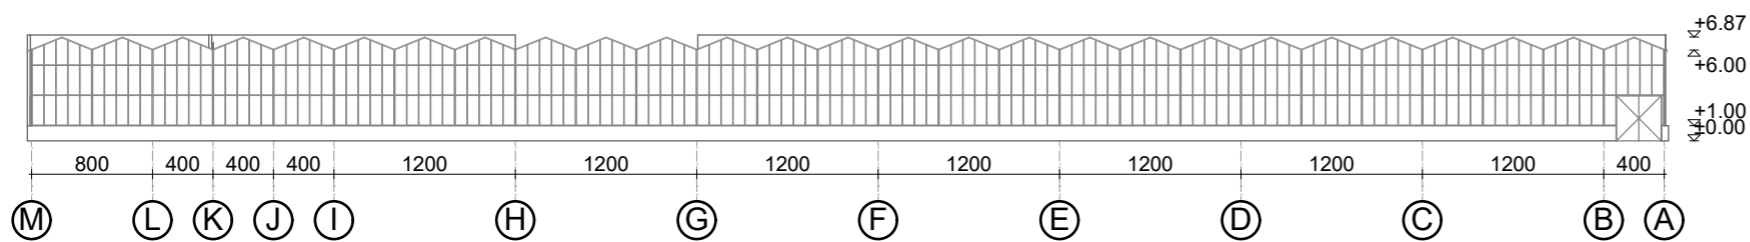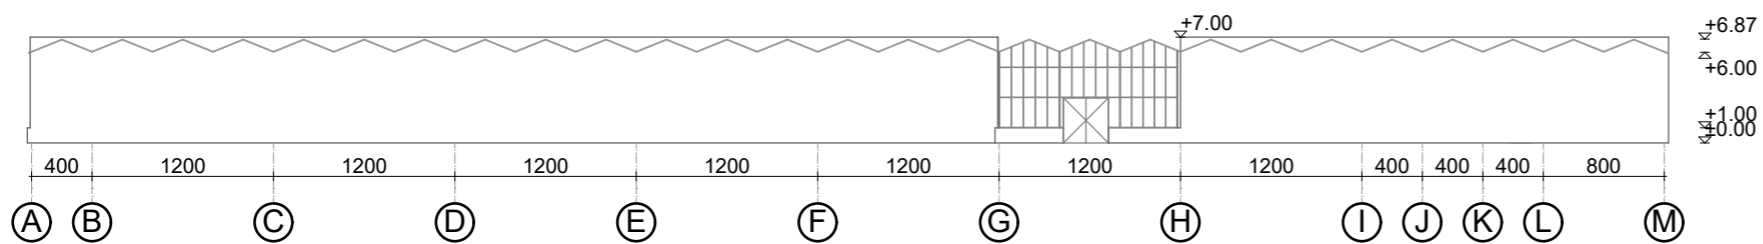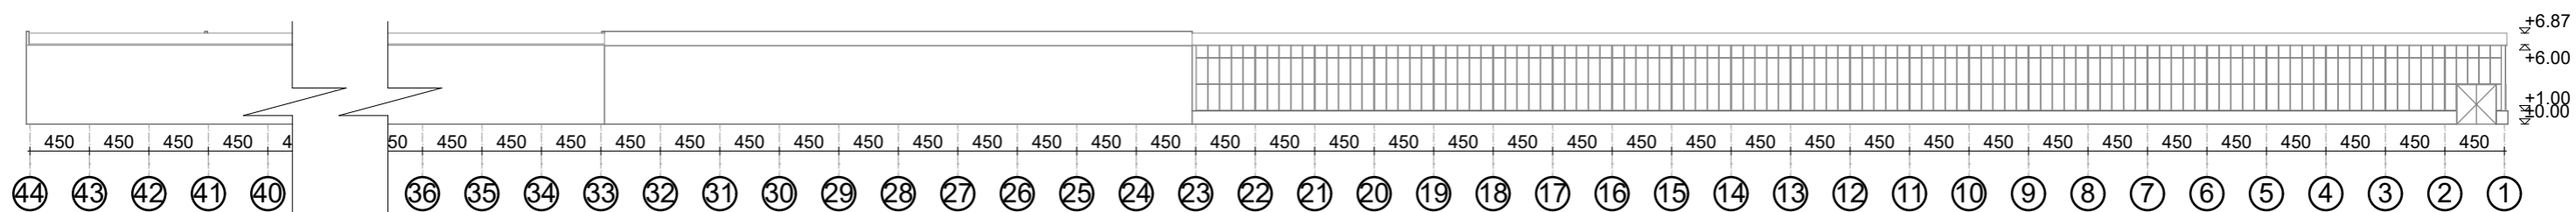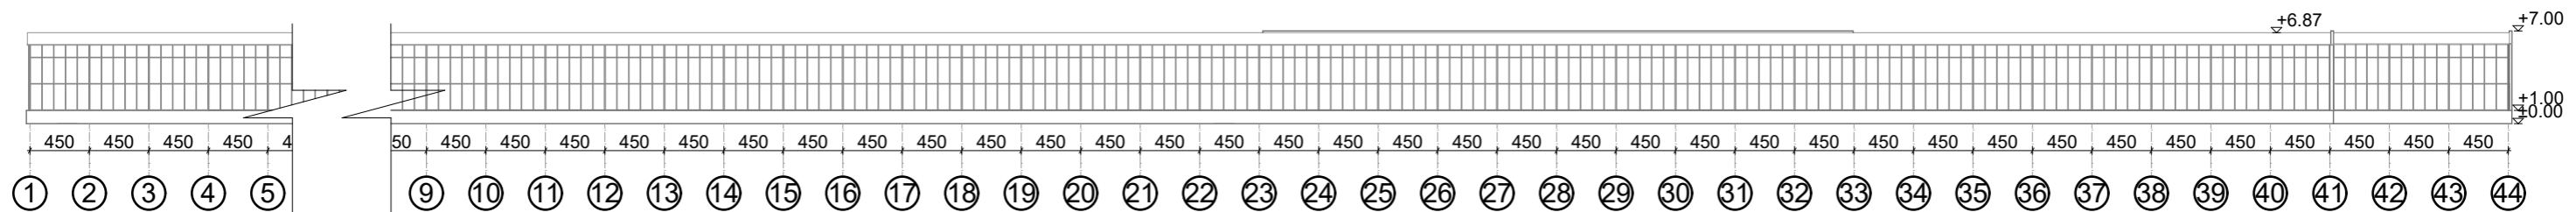

		 ARCHITEKTŲ GILDIJA <small>www.architektugildija.lt / K 300935676, S. Moniuškos g. 10-7 Vilnius, tel.: 868430306</small>		Kitos (šiltnamių) (8.20.) ir kitos (ūkio) Ažuolų g. 17, Sakalų k., Jašiūnų sen., Šalčininkų r. sav., statybos projektas. Projektiniai pasiūlymai	
A 1732	PV	R. Mazuronis		Fasadai tarp ašiu 1-44; 44-1: A-M; M-A M 1:500	LAI DA
A 1732	PDV	R. Mazuronis			0
	ARCH	L. Vaičekauskaitė			
PP	Statytojas: UAB „Evaldo daržovės“		2016/8.20.ĄŽUOLŲ-17-PP		LAPAS LAPŲ