




Situacijos schema

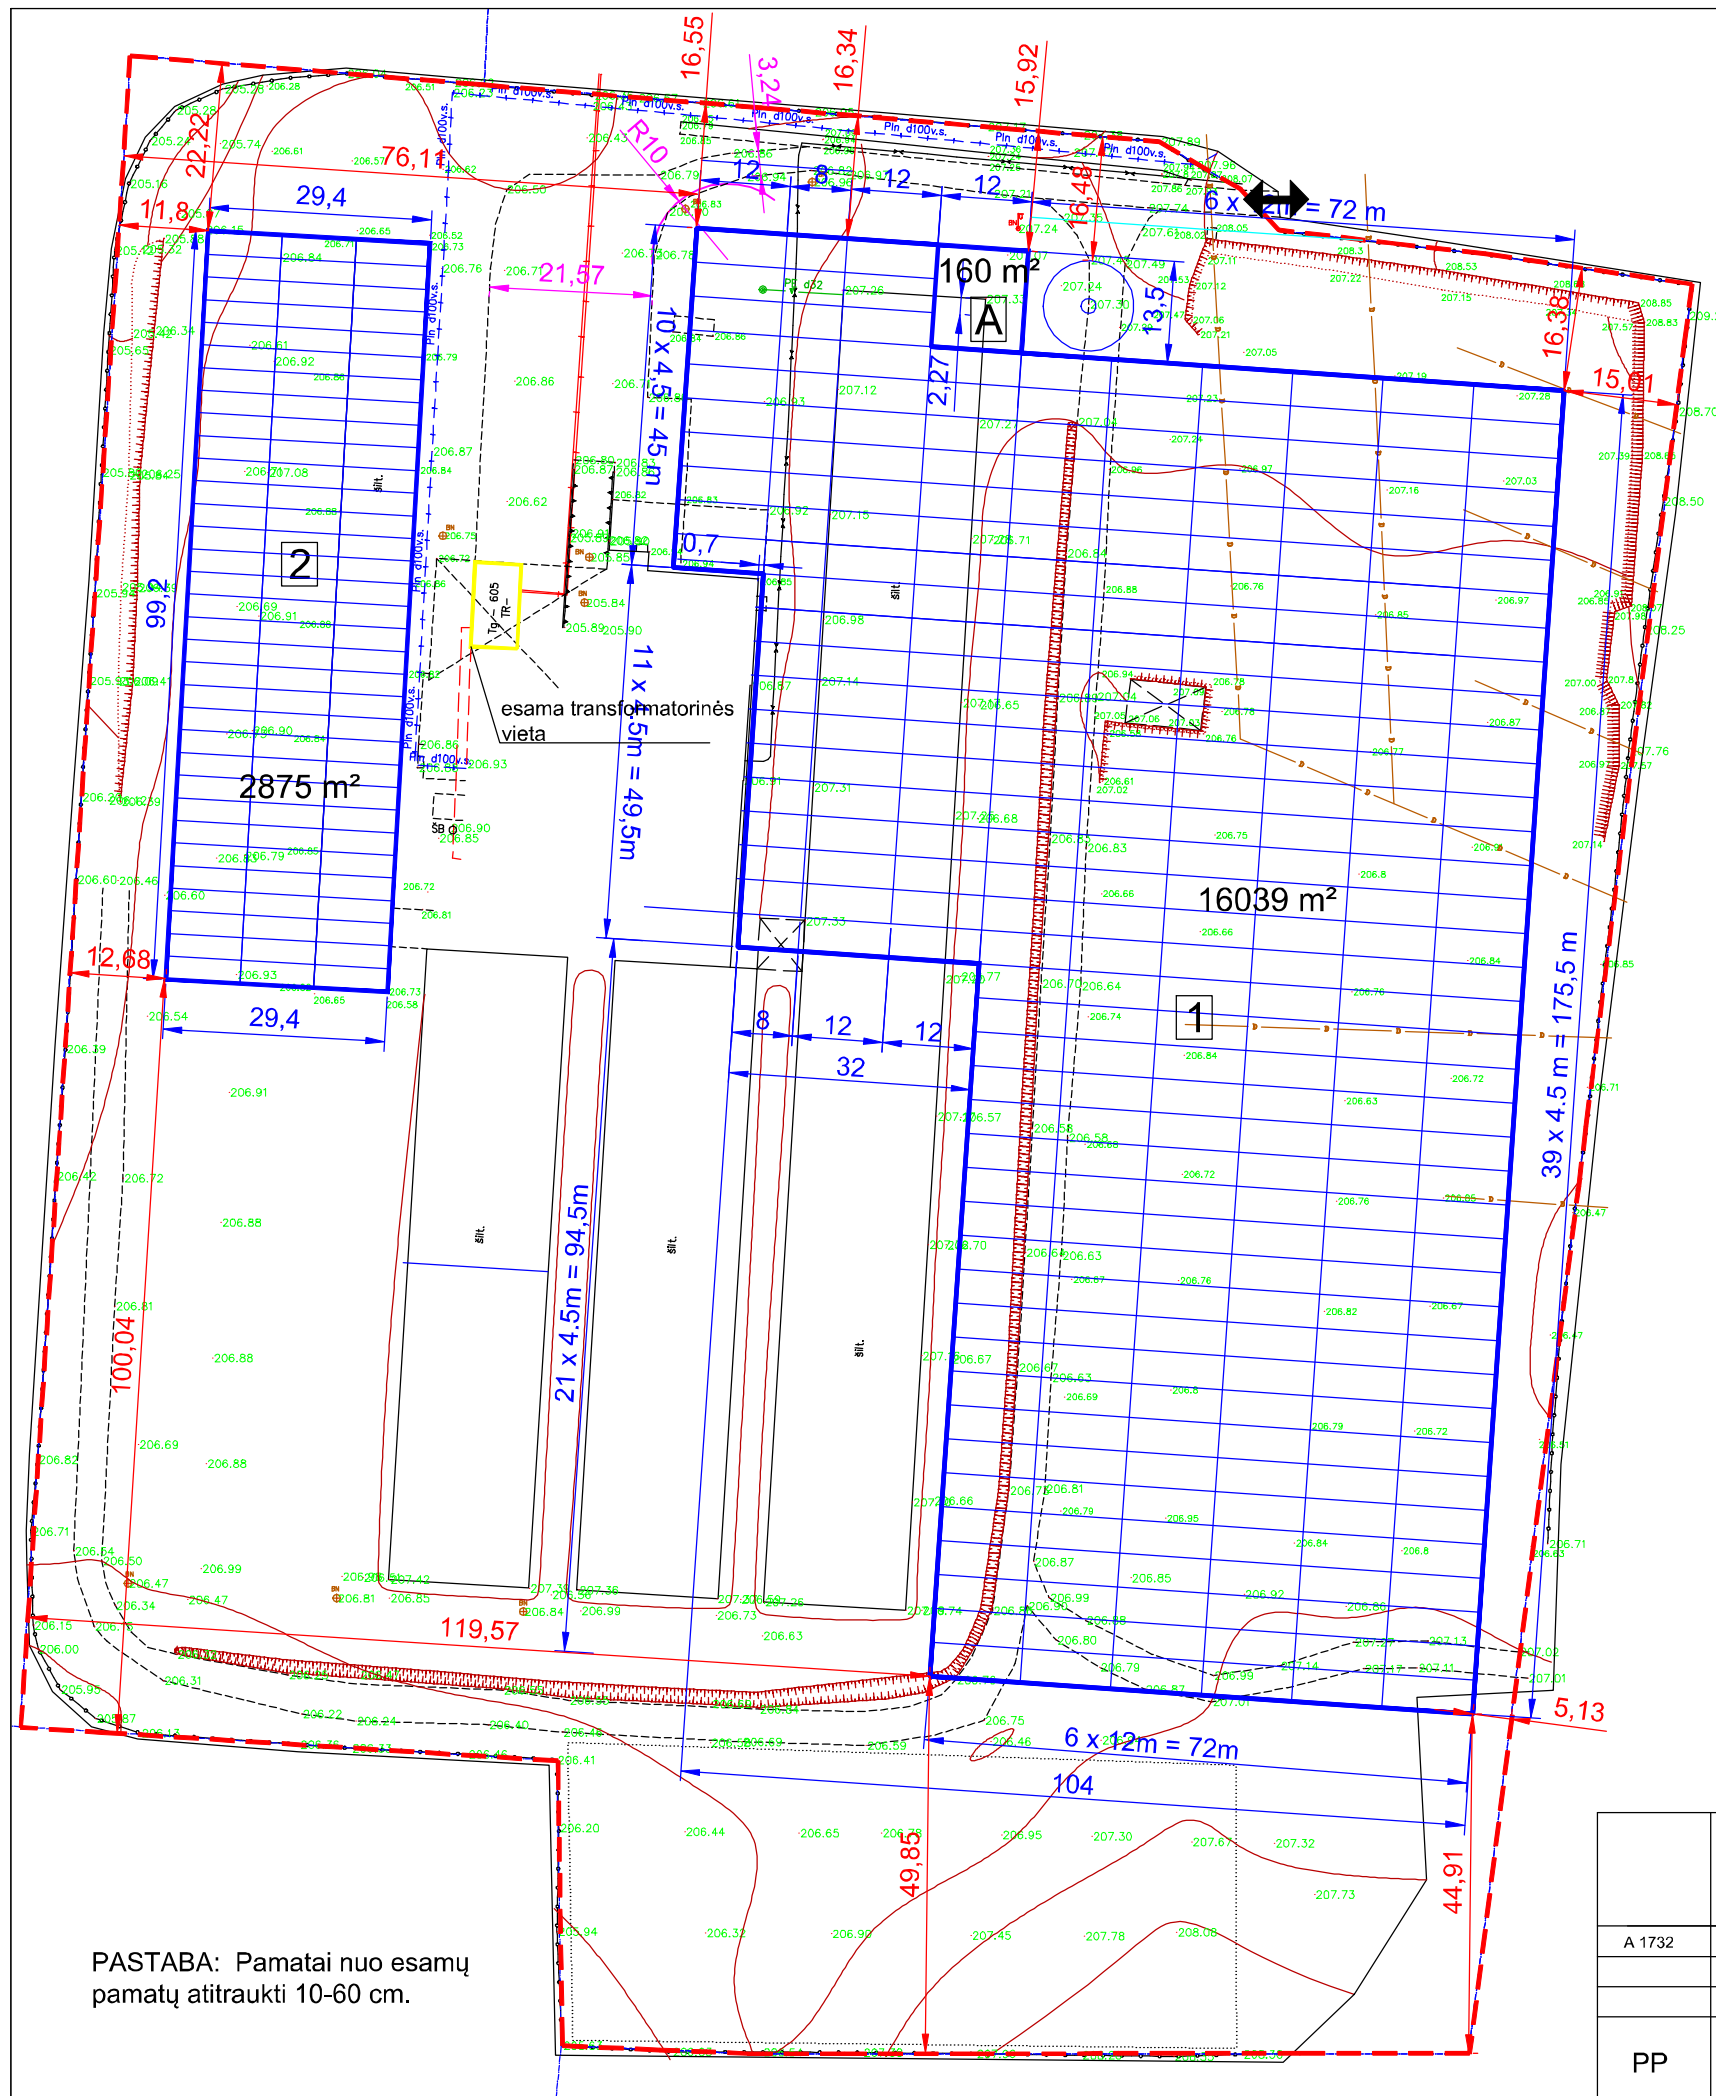

PASTABA: Pamatai nuo esamų pamatų atitraukti 10-60 cm.

**EKSPLIKACIJA:**

- 1 Projektuojami šiltnamiai ~ 16039m<sup>2</sup>
- 2 Projektuojami šiltnamiai ~ 2875 m<sup>2</sup>

**SUTARTINIAI ŽENKLAI:**


- A Pastatas- KATILINĖ (pastatas atskirai priblokuotas prie statinio. Atskirta ugniai atsparia siena)  
Pastato bendras plotas ~ 160 m<sup>2</sup>

- - - Sklypo riba
- Projektuojami statiniai
- ↔ Įvažiavimas į sklypą
- Esami statiniai

Bendras naujų šiltnamių plotas ~ 18914 m<sup>2</sup>



				Objektas: Kitos (šiltnamių) (8.20.) ir kitos (ūkio) Ažuolų g. 17, Sakalų k., Jašiūnų sen., Šalčininkų r. sav., statybos projektas. Projektiniai pasiūlymai	
A 1732	PV	R. Mazuronis	2017	Sklypo schema M 1:1000	
	Arch	L. Vaičekauskaitė	2017		
PP	Statytojas: UAB "Evaldo daržovės"			2017/8.20.AŽUOLŲ-17-PP	Lapas Lapų




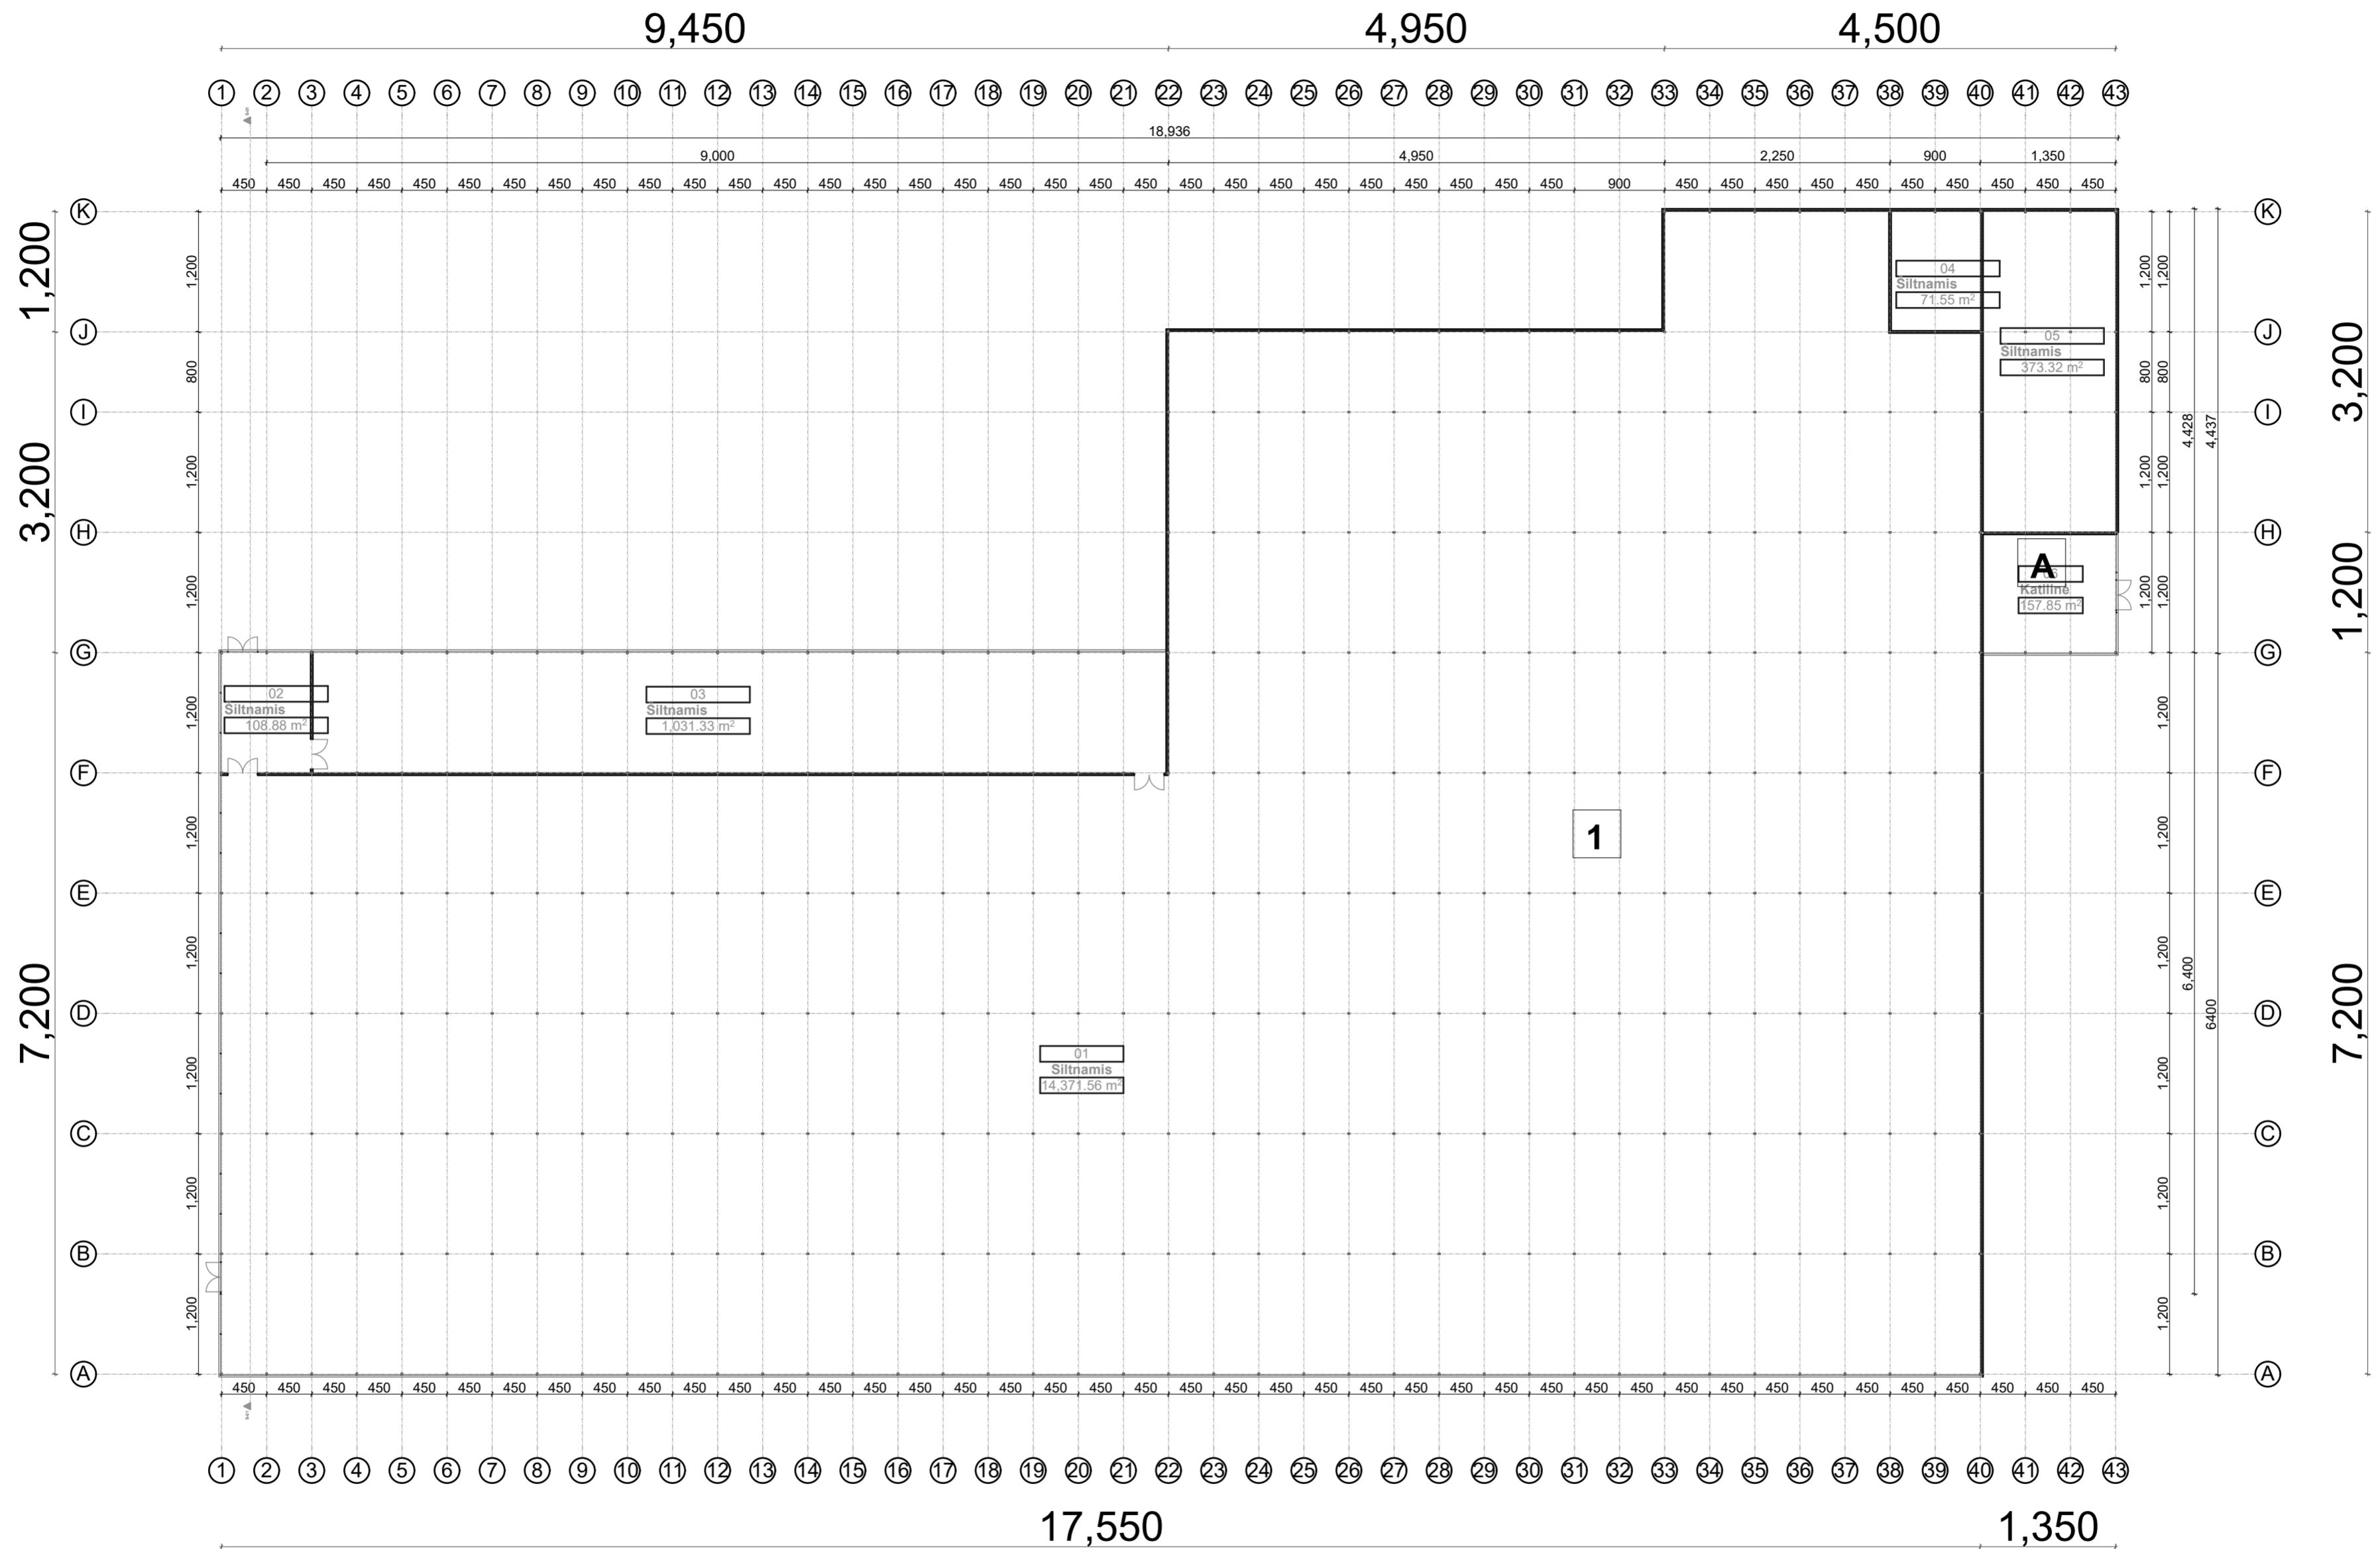


**EKSPLIKACIJA ŠILTAMIO NR. 1:**


**1. ŠILTAMIAI ~ 16039 m<sup>2</sup>**

**A. KATILINĖ ~ 160 m<sup>2</sup>**

 <b>ARCHITEKTŲ GILDIA</b> <small>www.architektugildija.lt UK 300935676, S. Moniškios g. 10-7 Vilnius, tel. 868430306</small>				Kitos (šiltnamių) (8.20.) ir kitos (ūkio) Ažuolu g. 17, Sakalų k., Jašiūnų sen., Šalčininkų r. sav., statybos projektas. Projektiniai pasiūlymai	
A 1732	PV	R. Mazuronis	2017	<b>Šiltnamio Nr. 1 Aukšto planas</b> <b>M 1:500</b>	LAIDA
A 1732	PDV	R. Mazuronis	2017		0
	ARCH	L. Vaičekauskaitė	2017		
PP	Statytojas: <b>UAB „Evaldo daržovės“</b>			2017/8.20.AŽUOLŲ-17-PP	LAPAS LAPŲ

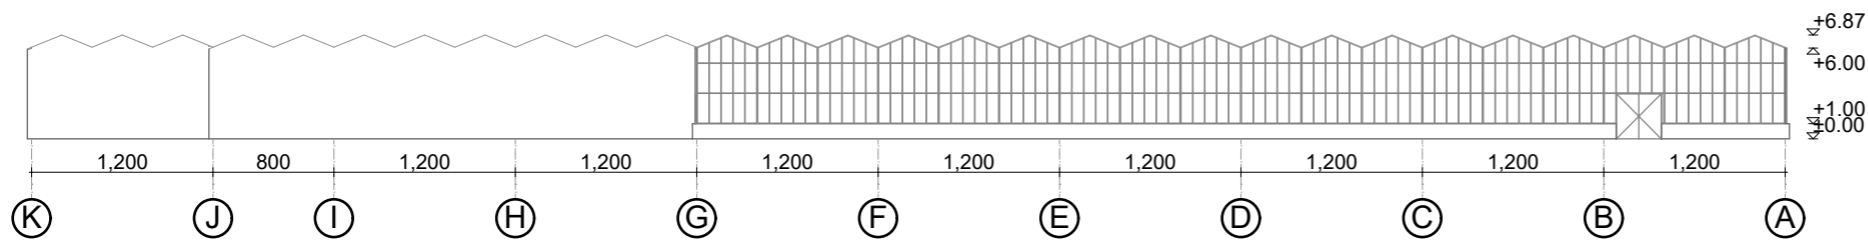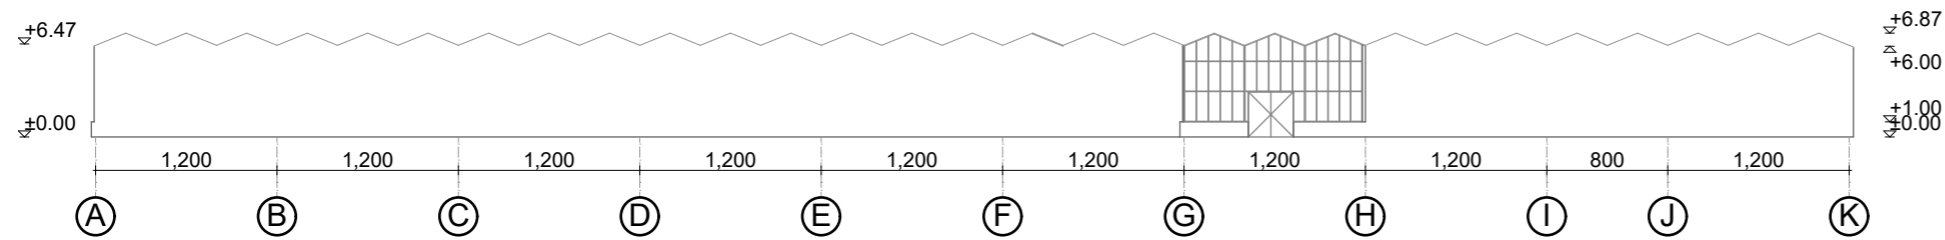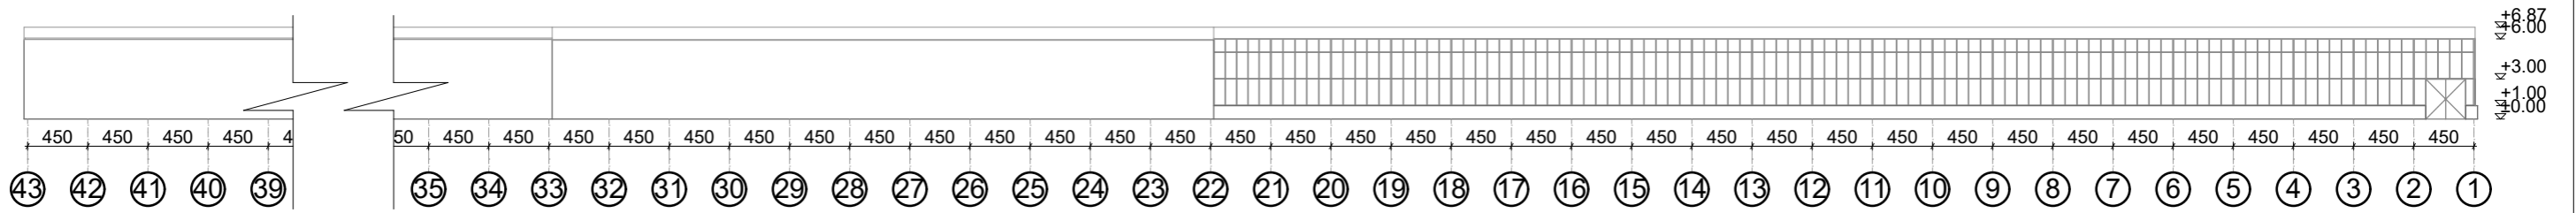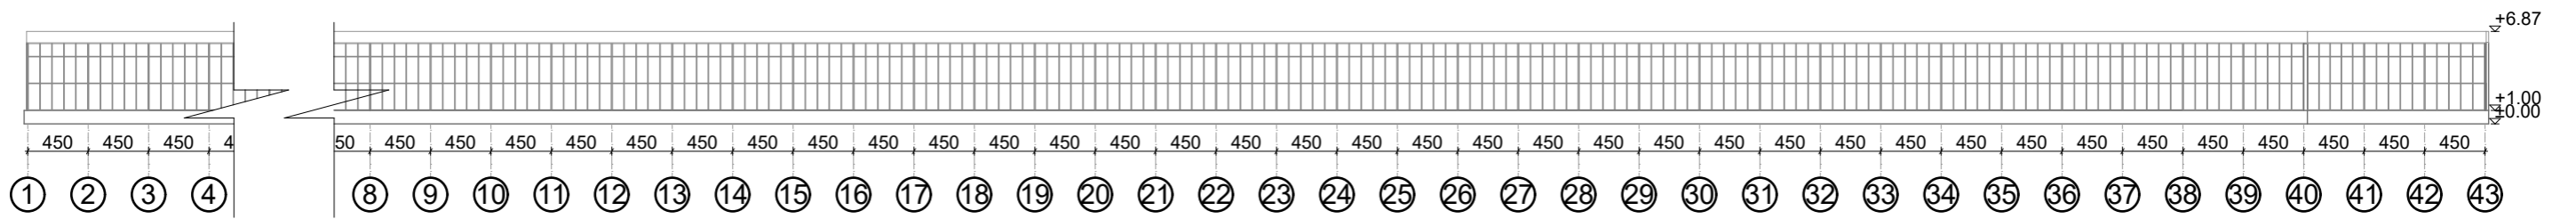





		 <b>ARCHITEKTŲ GILDIJA</b> <small>www.architektugildija.lt / K 300935676, S. Moniuškos g. 10-7 Vilnius, tel.: 868430306</small>		Kitos (šiltnamių) (8.20.) ir kitos (ūkio) Ažuolų g. 17, Sakalų k., Jašiūnų sen., Šalčininkų r. sav., statybos projektas. Projektiniai pasiūlymai		
A 1732	PV	R. Mazuronis		2017	<b>Šiltnamio Nr. 1 Fasadai tarp ašiu 1-44;          44-1: A-M; M-A M 1:500</b>	LAIDA
A 1732	PDV	R. Mazuronis		2017		0
	ARCH	L. Vaičekauskaitė		2017		
PP	Statytojas: <b>UAB „Evaldo daržovės“</b>		2017/8.20.ĄŽUOLŲ-17-PP		LAPAS	LAPŲ

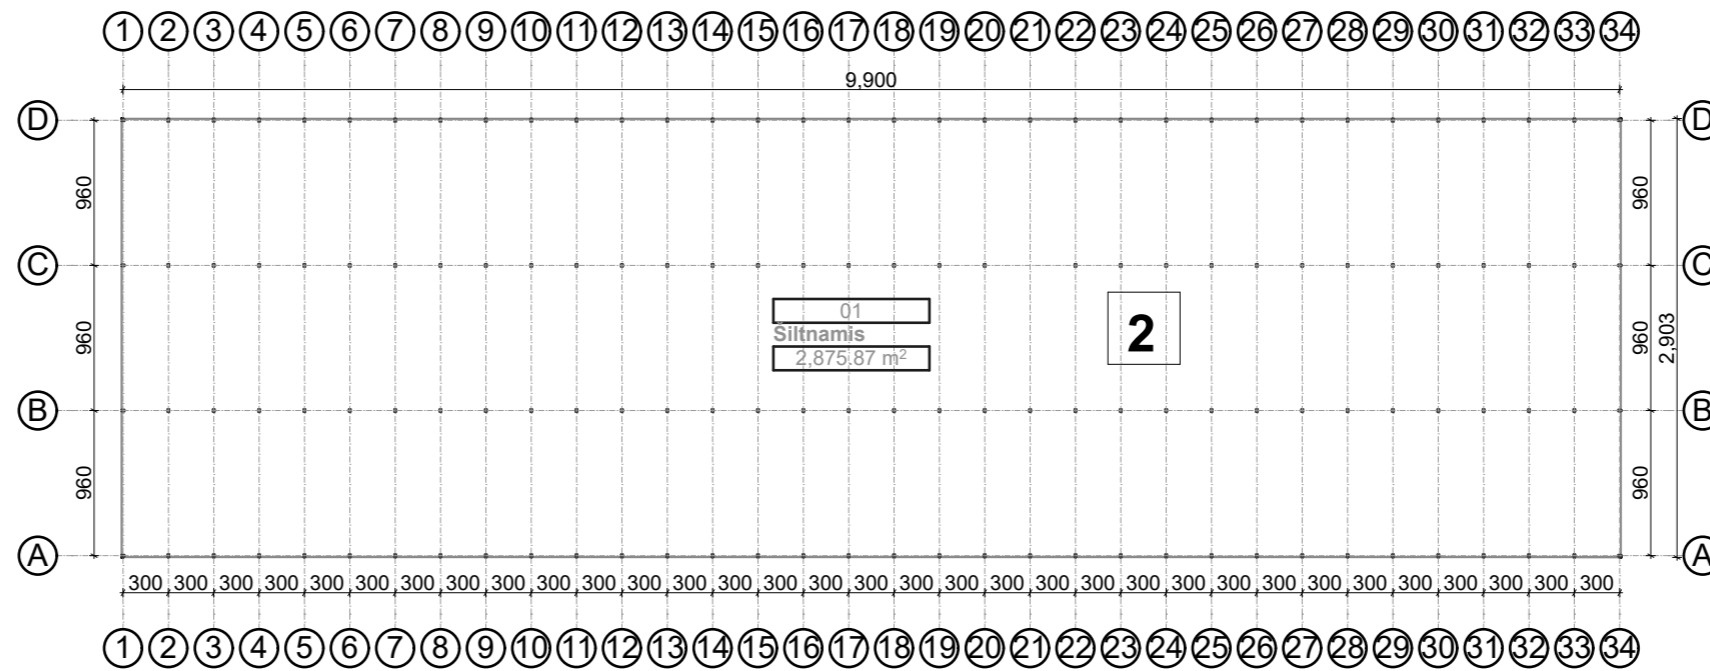


**EKSPLIKACIJA ŠILTNAMIO NR 2:**

**1. ŠILTNAMIS ~ 2875 m<sup>2</sup>**

		 <b>ARCHITEKTŲ GILDIJA</b> <small>www.architektugildija.lt I/K 300935676, S. Moniuškos g. 10-7 Vilnius, tel.:868430306</small>		Kitos (šiltnamių) (8.20.) ir kitos (ūkio) Ažuolų g. 17, Sakalų k., Jašiūnų sen., Šalčininkų r. sav., statybos projektas. Projektiniai pasiūlymai		
A 1732	PV	R. Mazuronis		2017	<b>Šiltnamis Nr. 2 Aukšto planas M 1:500</b>	LAI DA
A 1732	PDV	R. Mazuronis		2017		0
	ARCH	L. Vaičekauskaitė		2017		
PP	Statytojas: <b>UAB „Evaldo daržovės“</b>		2017/8.20.ĄŽUOLŲ-17-PP		LAPAS	LAPŲ

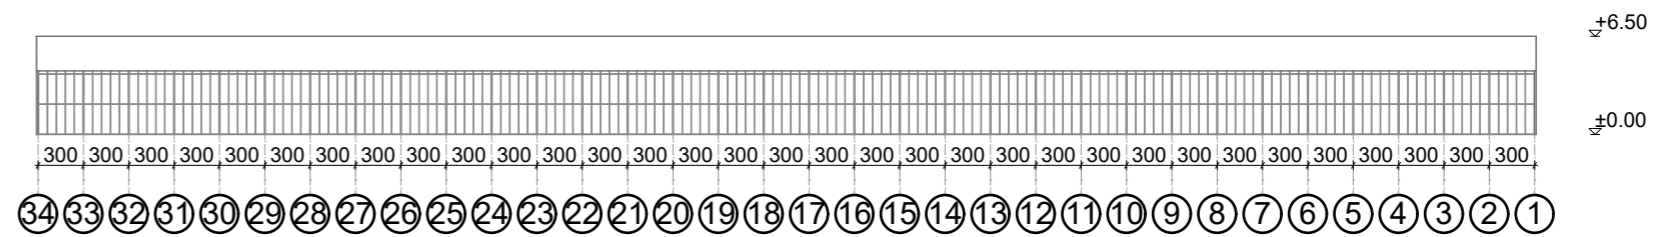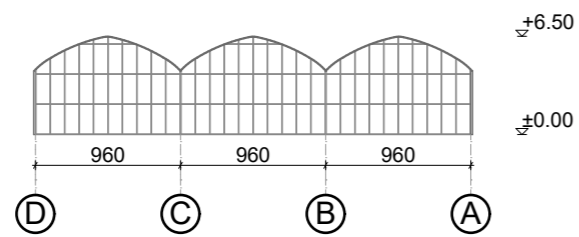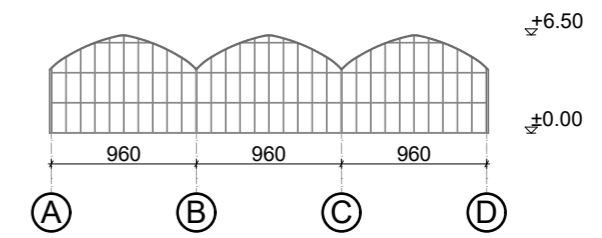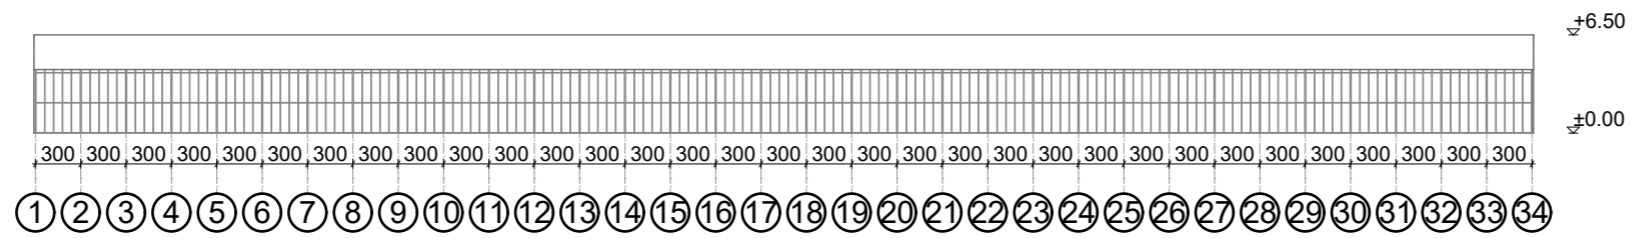

		 <b>ARCHITEKTŲ GILDIJA</b> <small>www.architektugildija.lt I/K 300935676, S. Moniuškos g. 10-7 Vilnius, tel.:868430306</small>		Kitos (šiltnamių) (8.20.) ir kitos (ūkio) Ažuolų g. 17, Sakalų k., Jašiūnų sen., Šalčininkų r. sav., statybos projektas. Projektiniai pasiūlymai		
A 1732	PV	R. Mazuronis		2017	<b>Šiltnamio Nr.2 Fasada 1-34, A-C, C-A,</b> <b>34-1 M 1:500</b>	LAI DA
A 1732	PDV	R. Mazuronis		2017		0
	ARCH	L. Vaičekauskaitė		2017		
PP	Statytojas: <b>UAB „Evaldo daržovės“</b>		2017/8.20.AŽUOLŲ-17-PP		LAPAS	LAPŲ