


APYLANKOS SCHEMA

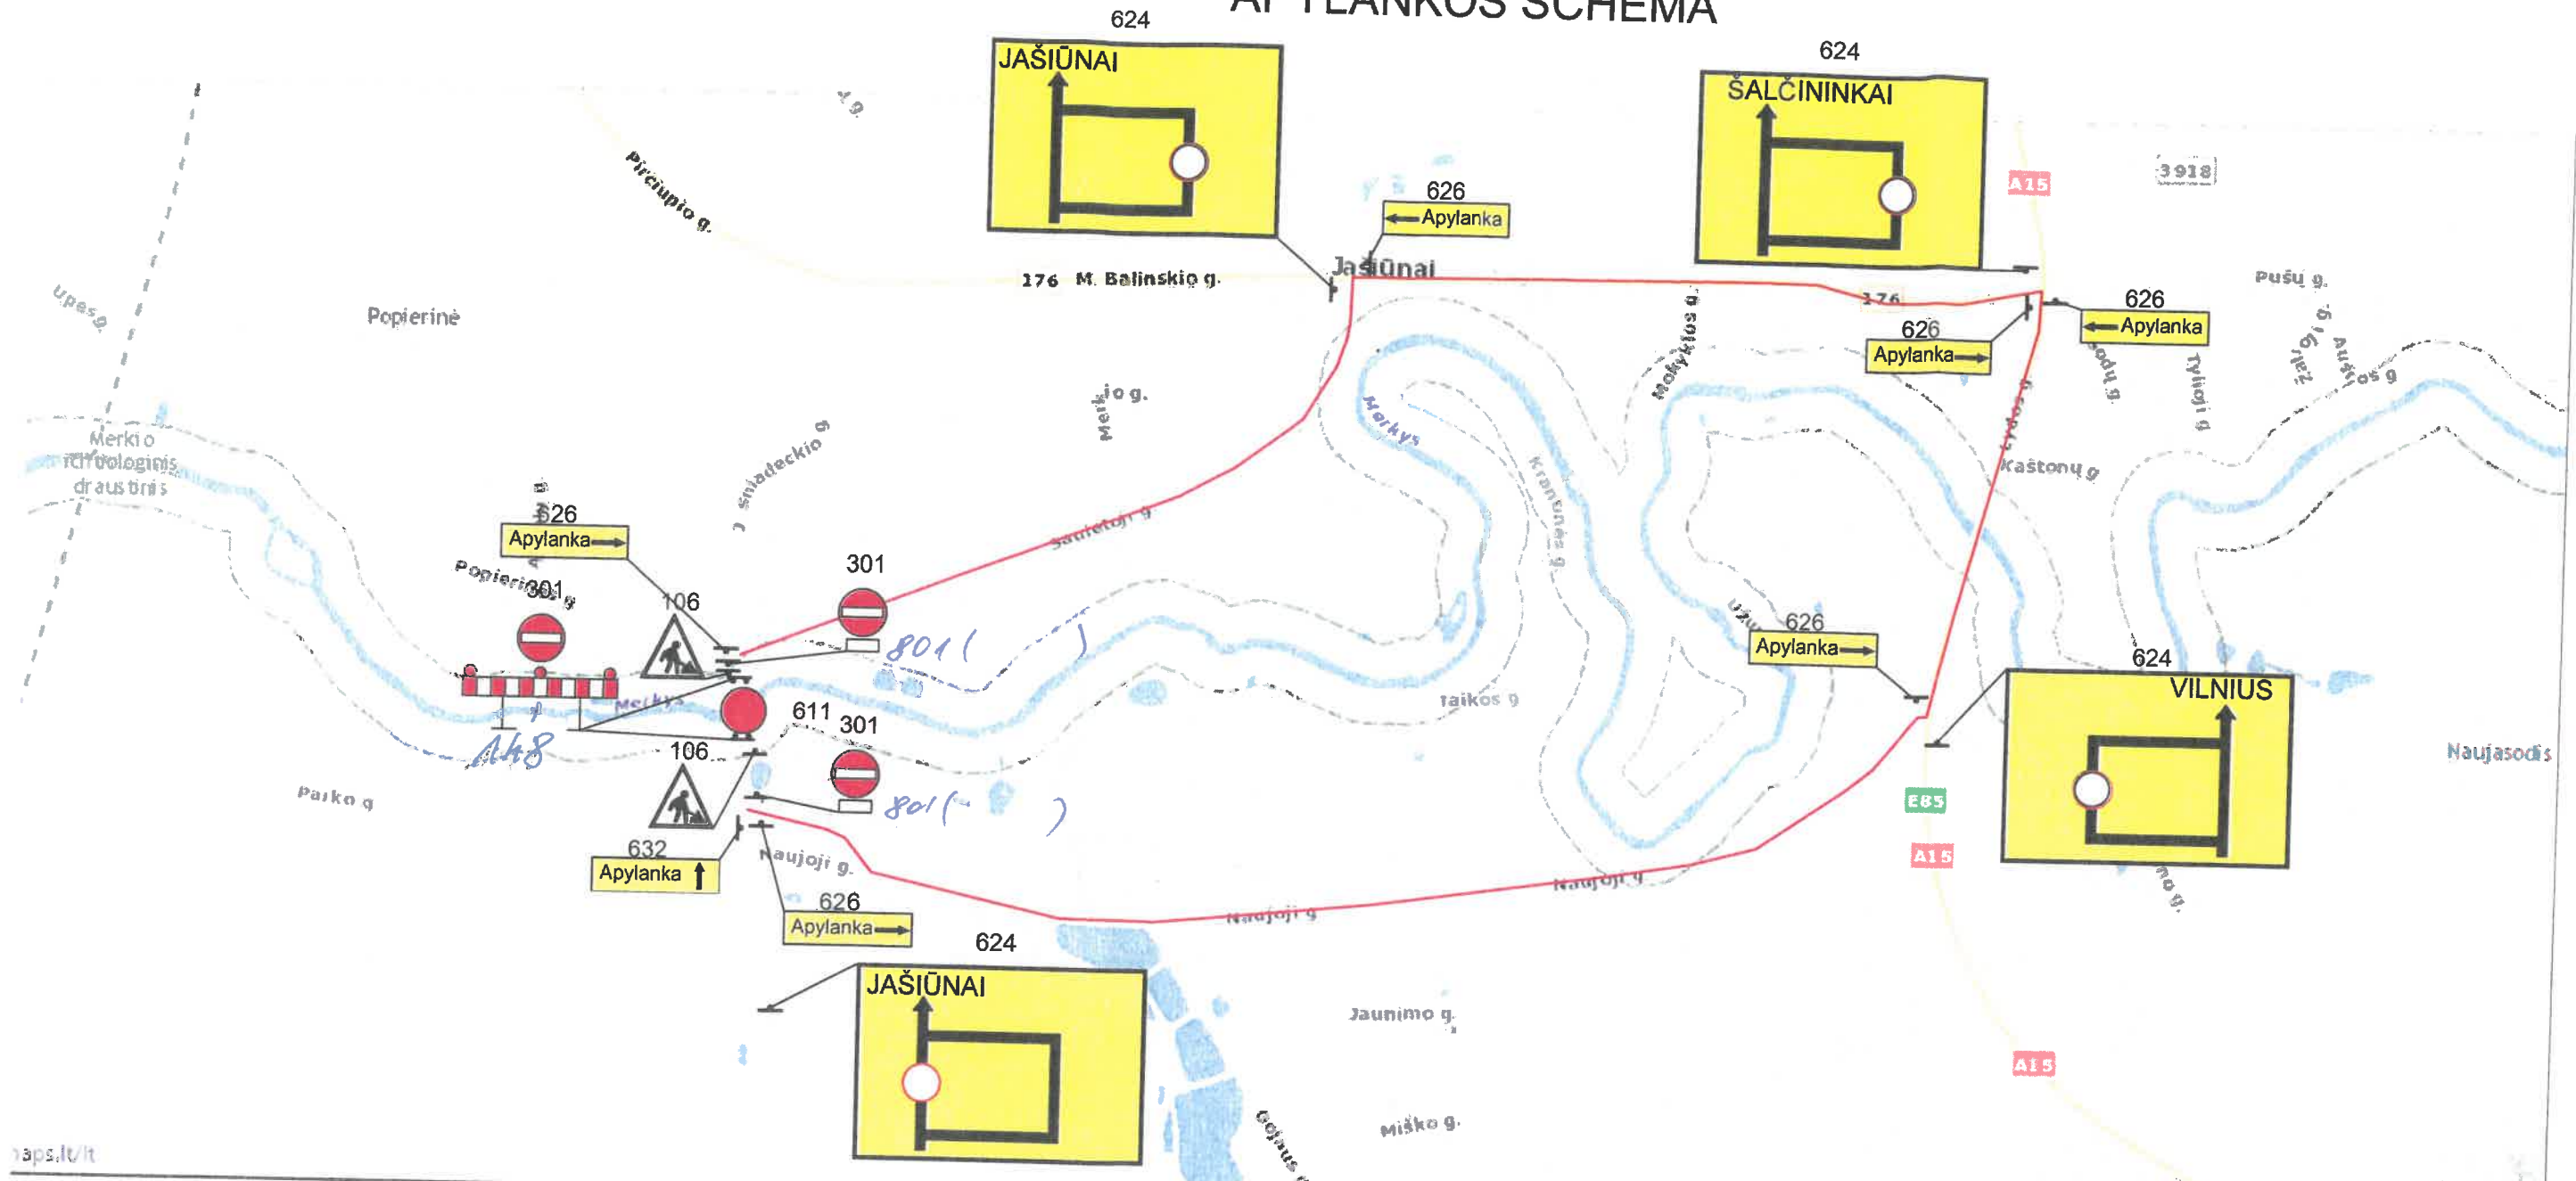

Sutartiniai žymėjimai:

- - Remontuojamas tiltas
- - Apylankos ilgis L= 4,4 km.

Pastabos:
 1. Įrengiant apylanką vadovautis automobilių kelių darbo vietų aptvėrimo ir eismo reguliavimo taisyklių T DVAER 12 reikalavimais (Apylankoms)

Nr. 286 L
 2016 11 16
 Statybų vadovas
Mark Juchnevič
 Atestato Nr. 15330
 861404217

Atestato Nr.	RAB "TILTS" filialas „MO-24“	Tilto per Merkį Jašiūnų miest. tilto kapitalinis remontas
	Statybų vadovas Mark Juchnevič Atestato Nr. 15330 861404217	Tilto per Merkį Jašiūnų miest. tilto kapitalinis remontas nuo 2017 03 mėn
		Apylankos schema
Etapas	Šalčininkų rajono savivaldybės administracija, Vilniaus g. 49, Šalčininkai, 17116	LapasLapų 1 1