


OBJEKTO VIETA

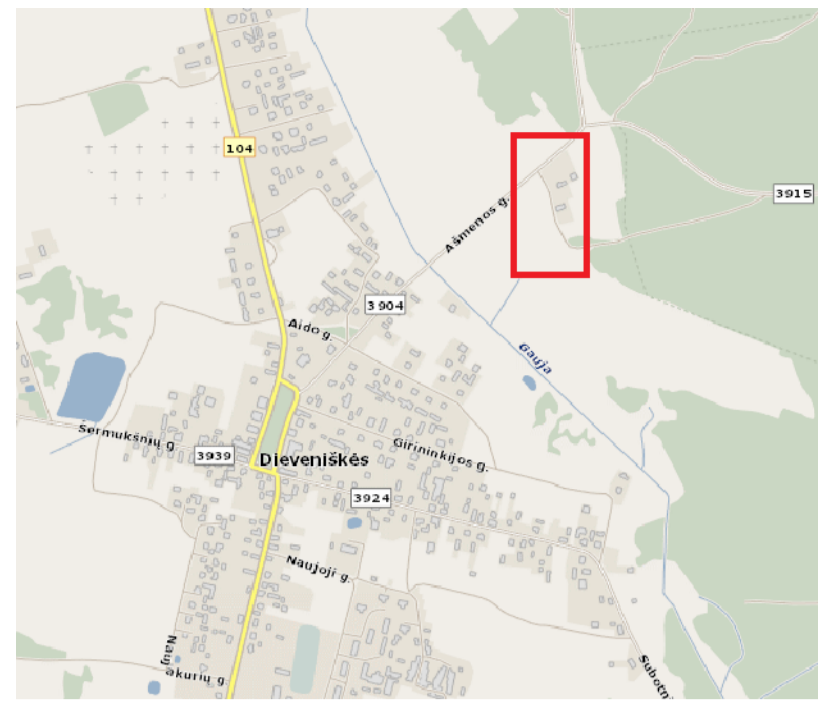


SUTARTINIAI ŽENKLAI

	PROJEKTUOJAMA ŽYVRO DANGA
	PROJEKTUOJAMA VEJA
	REGISTRUOTŲ SKLYPŲ RIBOS
	PROJEKTUOJAMA GATVĖS AŠIS
	KERTAMI MEDŽIAI
	DARBŲ VYKDYMO RIBA
	PROJEKTUOJAMI ŠLAITAI
	ĮVAŽIAVIMŲ Į SKLYPUS VIETOS

PASTABOS:

1. Vykdamas statybos darbus visus matmenis būtina tikslinti vietoje.
2. Statybos darbų rangovas, prieš pradėdamas vykdyti žemes darbus, privalo išsikviesti inžinerinius tinklus eksploatuojančios organizacijos atstovą.
3. Statybos darbai turi būti vykdomi griežtai pagal projektą, pasirašant nustatyta tvarka darbų aktus, vykdamas statybos priežiūrą vykdančių tarnybų reikalavimus, turint gaminių sertifikavimo arba kitus kokybę įrodančius dokumentus.
4. Projekte numatyti reikalavimai medžiagoms, gaminiams, darbų vykdymui pagal turimus pradinis duomenis. Statybos metu atsiradus nenumatytiems aplinkybėms, šie reikalavimai gali būti patikslinti projekto vykdymo priežiūros metu.
5. Visos statybos ir apdailos medžiagos turi atitikti LR galiojančius priešgaisrinės saugos ir higienos reikalavimus bei turėti atitiktis sertifikatus.
6. Esant neatitikimams tarp projektą sudarančių dalių dokumentų, kaip pagrindine projektine medžiaga remtis techninėmis specifikacijomis, aiškinamuoju raštu, brėžiniais.
7. Matmenys pateikti metrais.
8. Įvažių vietas turi būti tikslinamos statybos darbų metu.

0	2018-10	Projektiniai pasiūlymai		
Laida	Išleidimo data	Laidos statusas. Keitimo priežastis (jei taikoma)		
Atestato Nr.	Dino Bučo individuali veikla Pažymos Nr. 060972 info@kelukai.com, tel. 8 656 30994		PRIVAŽIAVIMO KELIO (NR. DI-49) IR KELIO PRAPLATĖJIMO DIEVENIŠKIŲ REKREACINĖJE ZONOJE STATYBOS (IRENGIMO) DARBAI	
25875	P.V.	D. Bučas		DANGŲ IR EISMO ORGANIZAVIMO PLANAS M 1:500
	Proj.	D. Bučas		Laida 0
LT	UŽSAKOVAS: Šalčininkų rajono savivaldybės administracija Vilniaus g. 49, LT-17116 Šalčininkai		1835-PP-S-B_01	Lapas Lapų 1 1

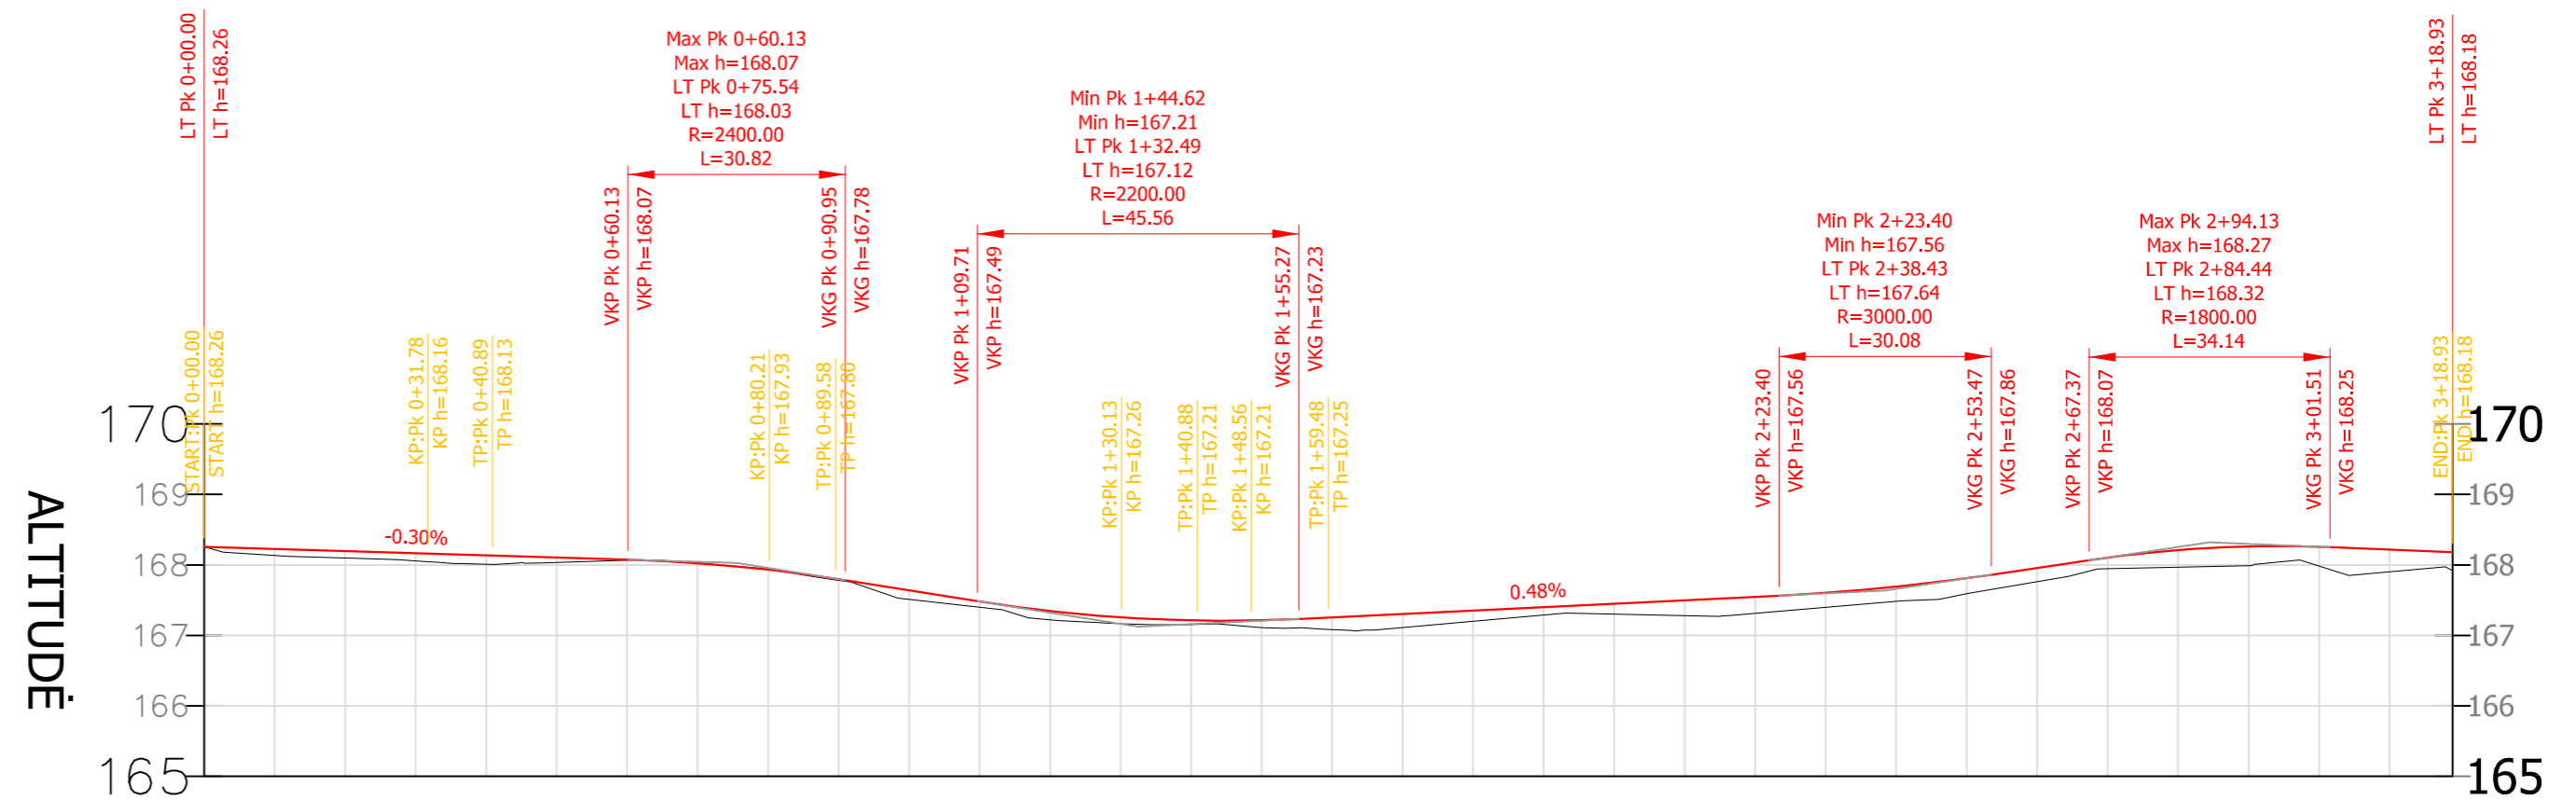


DARBO AUKŠČIAI	-0.09	-0.10	-0.11	-0.13	-0.07	-0.01	0.00	0.02	-0.02	-0.13	-0.08	-0.13	-0.09	-0.06	-0.10	-0.17	-0.20	-0.15	-0.11	-0.15	-0.22	-0.23	-0.21	-0.21	-0.22	-0.19	-0.16	-0.24	-0.27	-0.27	-0.31
PROJEKTIŅŲ ALTITUDĖS	168.13	168.10	168.06	168.01	168.03	168.06	168.02	167.95	167.78	167.51	167.40	167.22	167.17	167.15	167.11	167.08	167.11	167.20	167.29	167.30	167.28	167.31	167.40	167.48	167.59	167.76	167.95	167.97	167.99	167.98	167.90
VERTIKALIOS TIESĖS IR KREIVĖS	-0.30% 60.13		L = 30.82 R = 2400.00				-1.59% 18.76		L = 45.56 R = 2200.00				0.48% 68.12		L = 30.08 R = 3000.00		1.49% 13.90	L = 34.14 R = 1800.00			-0.41% 17.42										
ŽEMĖS PAVIRŠIAUS ALTITUDĖS	168.23	168.20	168.17	168.14	168.10	168.07	168.02	167.93	167.80	167.64	167.48	167.35	167.26	167.21	167.21	167.26	167.31	167.35	167.40	167.45	167.50	167.55	167.60	167.69	167.81	167.96	168.10	168.21	168.26	168.26	168.22
PROJEKTIŅŲ PLANO ELEMENTAI	a = 148° 32' 58" a1 = 17.41 a2 = 17.41 L = 31.78 R = 30.00 L = 9.12		a = 165° 57' 29" a1 = 5.36 a2 = 5.36 L = 39.31 R = 100.20 L = 9.37		a = 160° 35' 51" a1 = 15.70 a2 = 15.70 L = 40.55 R = 40.00 L = 10.74		a = 129° 34' 11" a1 = 15.64 a2 = 15.64 L = 159.45 R = 40.00 L = 10.92																								

SUTARTINIAI ŽYMĖJIMAI

	Esamas dangos paviršius
	Projektuojamas dangos paviršius ašyje
KP	Kreivės pradžia
KV	Kreivės vidūys
KG	Kreivės galas
H	Aukštis, m
R	Kreivės spindulys, m
L	Kreivės ilgis, m
	Esama požeminė elektros linija

0	2018-10	Projektiniai pasiūlymai
Laida	Išleidimo data	Laidos statusas. Keitimo priežastis (jei taikoma)
Atestato Nr.	Dino Bučo individuali veikla Pažymos Nr. 060972 info@keliuukai.com, tel. 8 656 30994	
25875	P.V.	D. Bučas
	Proj.	D. Bučas
LT	UŽSAKOVAS: Šalčininkų rajono savivaldybės administracija Vilniaus g. 49, LT-17116 Šalčininkai	PRIVAŽIAVIMO KELIO (NR. DI-49) IR KELIO PRAPLATĖJIMO DIEVENIŠKIŲ REKREACINĖJE ZONOJE STATYBOS (ĮRENGIMO) DARBAI IŠILGINIS DANGŲ PJŪVIS, Mh 1:1000, Mv 1:100
	Lapas	Lapų
	1	1

DANGOS KONSTRUKCIJOS SKERSINIS PROFILIS PK2+00

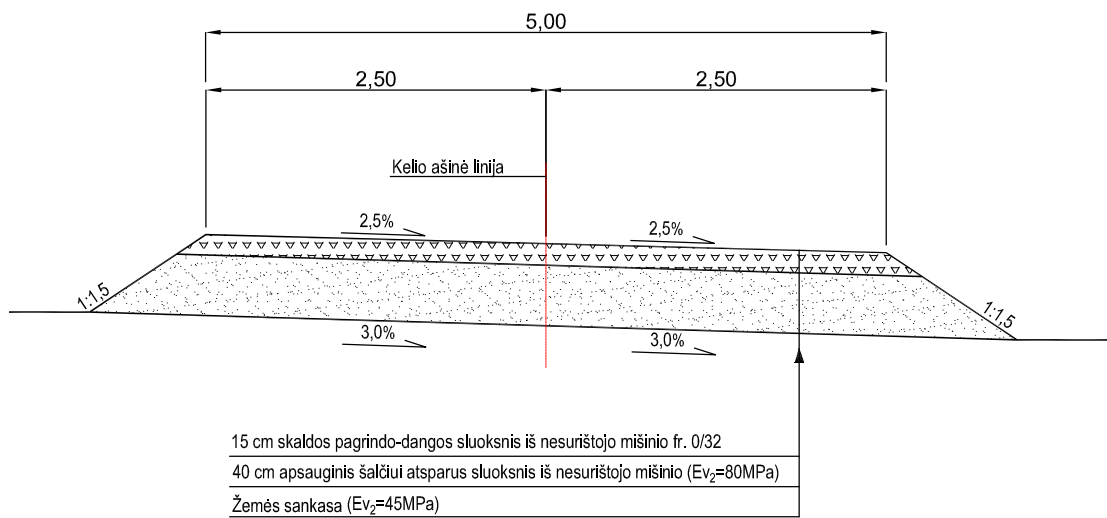

0	2018-10	Projektiniai pasiūlymai				
Laida	Išleidimo data	Laidos statusas. Keitimo priežastis (jei taikoma)				
Atestato Nr.	Dino Bučo individuali veikla Pažymos Nr. 060972 info@keliukai.com, tel. 8 656 30994			PRIVAŽIAVIMO KELIO (NR. DI-49) IR KELIO PRAPLATĖJIMO DIEVENIŠKIŲ REKREACINĖJE ZONOJE STATYBOS (ĮRENGIMO) DARBAI		
25875	P.V.	D. Bučas		SKERSINIS DANGŲ PJŪVIS, M 1:50	Laida	
	Proj.	D. Bučas			0	
LT	UŽSAKOVAS: Šalčininkų rajono savivaldybės administracija Vilniaus g. 49, LT-17116 Šalčininkai			1835-PP-S-B_03	Lapas	Lapų
					1	1