


PIRMO AUKŠTO PATALPŲ EKSPLIKACIJA		
NR.	PATALPA	PLOTAS
1-1	TAMBŪRAS	5.22 m <sup>2</sup>
1-2	HOLAS	13.05 m <sup>2</sup>
1-3	VIRTUVĖ -VALGOMASIS	17.09 m <sup>2</sup>
1-4	SVETAINĖ	23.26 m <sup>2</sup>
1-5	KATILINĖ	12.72 m <sup>2</sup>
1-6	SAN.MAZGAS	3.60 m <sup>2</sup>
1-7	DRABUŽINĖ	4.26 m <sup>2</sup>
1-8	MIEGAMASIS	16.91 m <sup>2</sup>
BENDRAS PIRMO AUKŠTO PLOTAS		96.11 m <sup>2</sup>
NAUDINGAS PIRMO AUKŠTO PLOTAS		96.11 m <sup>2</sup>
GYVENAMAS PIRMO AUKŠTO PLOTAS		61.52 m <sup>2</sup>

VISO NAMO		
BENDRAS PLOTAS	159.12	m <sup>2</sup>
NAUDINGAS PLOTAS	159.12	m <sup>2</sup>
GYVENAMAS PLOTAS	107.04	m <sup>2</sup>
UŽSTATYTAS PLOTAS	131.06	m <sup>2</sup>
STATYBINIS TŪRIS	688	m <sup>3</sup>
PASTATO AUKŠTIS NUO ±0.00	7.85	m
PASTATO AUKŠTIS NUO VIDUTINĖS ŽEMĖS ALTITUDĖS	8.00	m

PASTABOS:

- MATMENYS PATEIKTI MILIMETRAIS.
- ALTITUDĖS PATEIKTOS METRAIS.

ATESTATO NUMERIS			UAB "GEROS REALIZACIJOS" Trimitų g. 6-39, Vilnius		OBJEKTAS:		
					VIENBUČIO GYVENAMOJO NAMO (6.1) PUPIŠKIŲ K. 6, POŠKONIŲ SEN., ŠALČININKŲ RAJ., (SKL. KAD.NR. 8527/0009:134), REKONSTRAVIMO PROJEKTAS		
A 073	PAREIGOS	VARDAS PAVARDĖ	PARAŠAS	DATA	BRĖŽINYS:		LAIKA
BG 007839	PV, PDV	NIJOLĖ ŠČIOGOLEVIENĖ		2019 03	PIRMO AUKŠTO PLANAS		0
MK 005780	ARCH.	DARIUS ŠČIOGOLEVAS		2019 03	M 1:100		
LT	UŽSAKOVAS (STATYTOJAS):				ŽYMUO:	LAPAS	LAPŲ
	J.J.				19013-01-PP	1	1

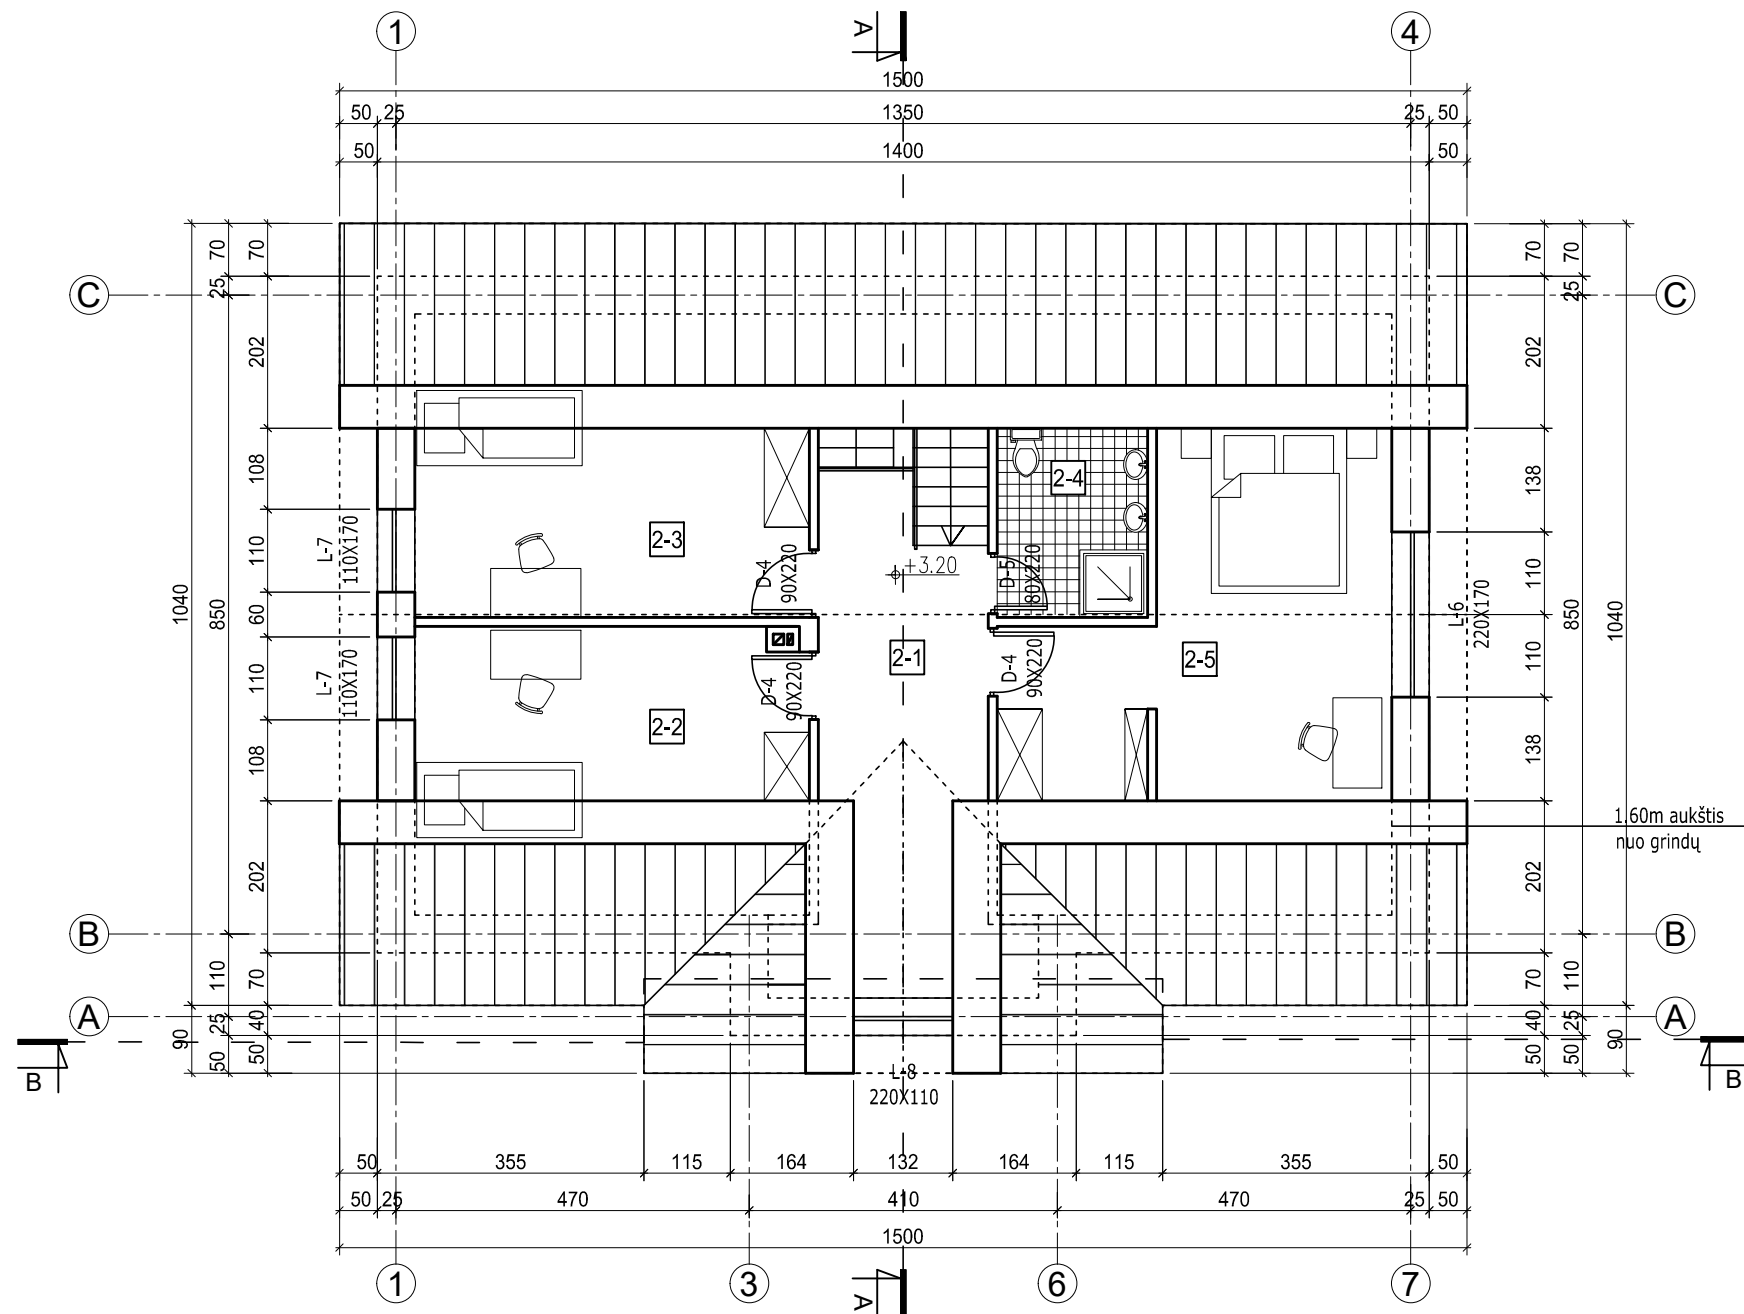



PASTOGĖS PATALPŲ EKSPLIKACIJA		
NR.	PATALPA	PLOTAS
2-1	HOLAS	12.45 m <sup>2</sup>
2-2	MIEGAMASIS	12.00 m <sup>2</sup>
2-3	MIEGAMASIS	13.22 m <sup>2</sup>
2-4	SAN.MAZGAS	5.04 m <sup>2</sup>
2-5	MIEGAMASIS	20.30 m <sup>2</sup>
BENDRAS PASTOGĖS PLOTAS		63.01 m <sup>2</sup>
NAUDINGAS PASTOGĖS PLOTAS		63.01 m <sup>2</sup>
GYVENAMAS PASTOGĖS PLOTAS		45.52 m <sup>2</sup>

1.60m aukštis  
nuo grindų

**PASTABOS:**

- MATMENYS PATEIKTI MILIMETRAIS.
- ALTITUDĖS PATEIKTOS METRAIS.

ATESTATO NUMERIS				OBJEKTAS: VIENBUČIO GYVENAMOJO NAMO (6.1) PUPIŠKIŲ K. 6, POŠKONIŲ SEN., ŠALČININKŲ RAJ., (SKL. KAD.NR. 8527/0009:134), REKONSTRAVIMO PROJEKTAS		
	UAB "GEROS REALIZACIJOS" Trimitų g. 6-39, Vilnius					
A 073	PAREIGOS	VARDAS PAVARDĖ	PARAŠAS	DATA	BRĖŽINYS:  PASTOGĖS PLANAS  M 1:100	LAPAS 0
BG 007839	PV, PDV	NIJOLĖ ŠČIOGOLEVIENĖ	<i>[Signature]</i>	2019 03		
MK 005780	ARCH.	DARIUS ŠČIOGOLEVAS	<i>[Signature]</i>	2019 03		
LT	UŽSAKOVAS (STATYTOJAS):			ŽYMUO: 19013-01-PP	LAPAS	LAPŲ
	J.J.				1	1

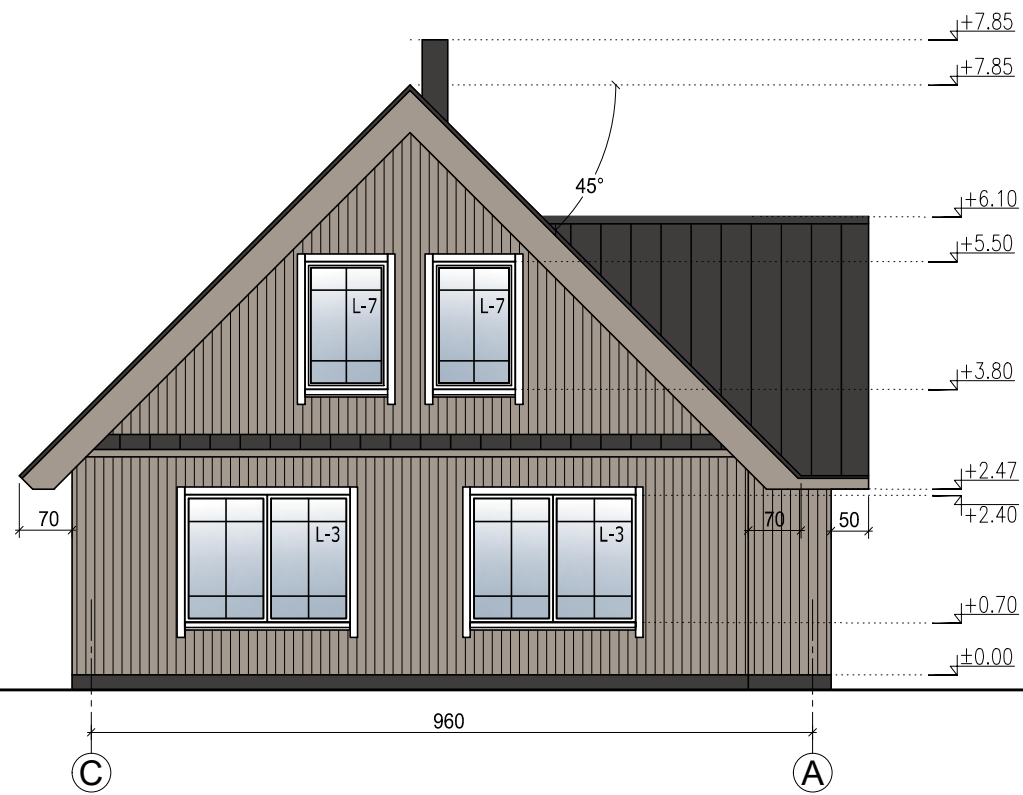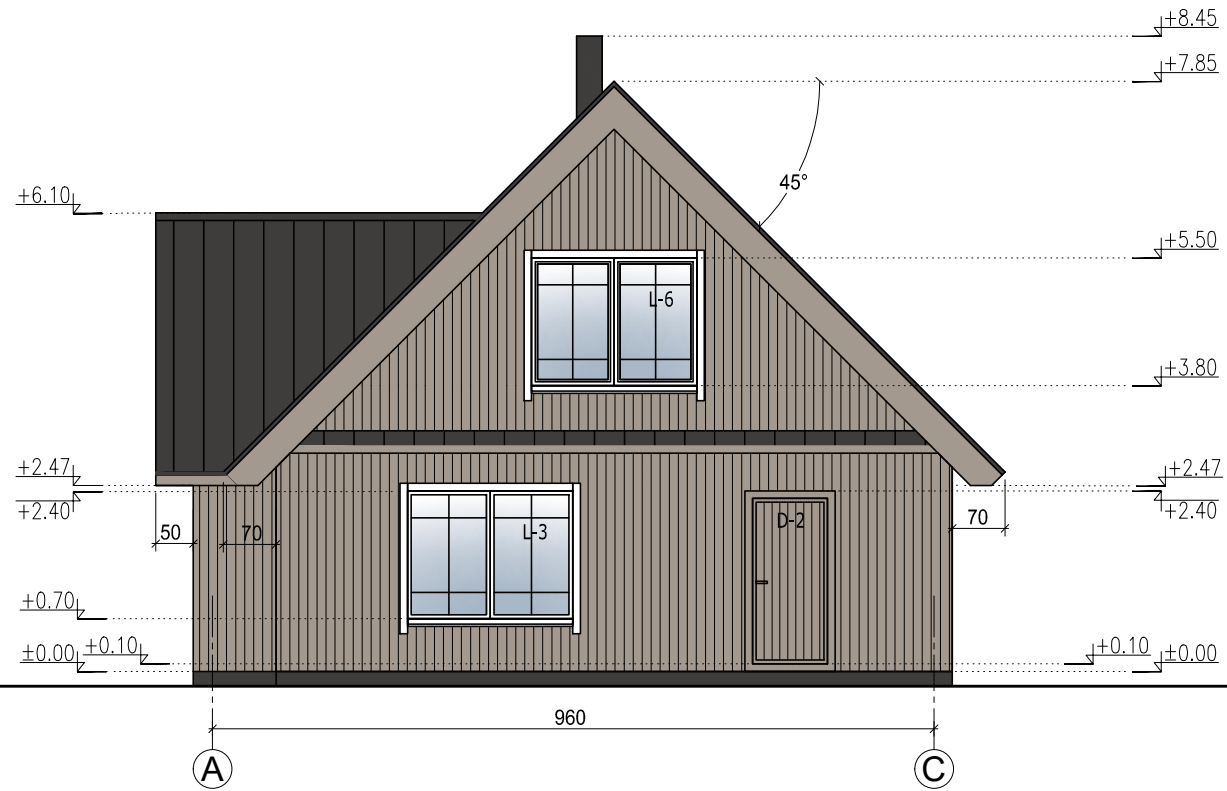


ŽYMĖJIMAS	PAVADINIMAS
	MEDINĖS DAILYLĖNĖS RAL 8025
	PROFILIUOTA SKARDAI GONTAI/ SKIEDROS RAL 8019

PASTABOS:

- MATMENYS PATEIKTI MILIMETRAIS.
- ALTITUDĖS PATEIKTOS METRAIS.

ATESTATO NUMERIS				OBJEKTAUS: VIENBUČIO GYVENAMOJO NAMO (6.1) PUPIŠKIŲ K. 6, POŠKONIŲ SEN., ŠALČININKŲ RAJ., (SKL. KAD.NR. 8527/0009:134), REKONSTRAVIMO PROJEKTAS		
	UAB "GEROS REALIZACIJOS" Trimitų g. 6-39, Vilnius					
A 073	PAREIGOS	VARDAS PAVARDĖ	PARAŠAS	DATA	BRĖŽINYS:	LAIKA
BG 007839	PV, PDV	NIJOLĖ ŠČIOGOLEVIENĖ		2019 03	FASADAI	M 1:100
MK 005780	ARCH.	DARIUS ŠČIOGOLEVAS		2019 03		
LT	ARCH.	KAROLINA BELIAK		2019 03	ŽYMUO:	LAPAS
	UŽSAKOVAS (STATYTOJAS):				19013-01-PP	LAPŲ
	J.J.					1
						1

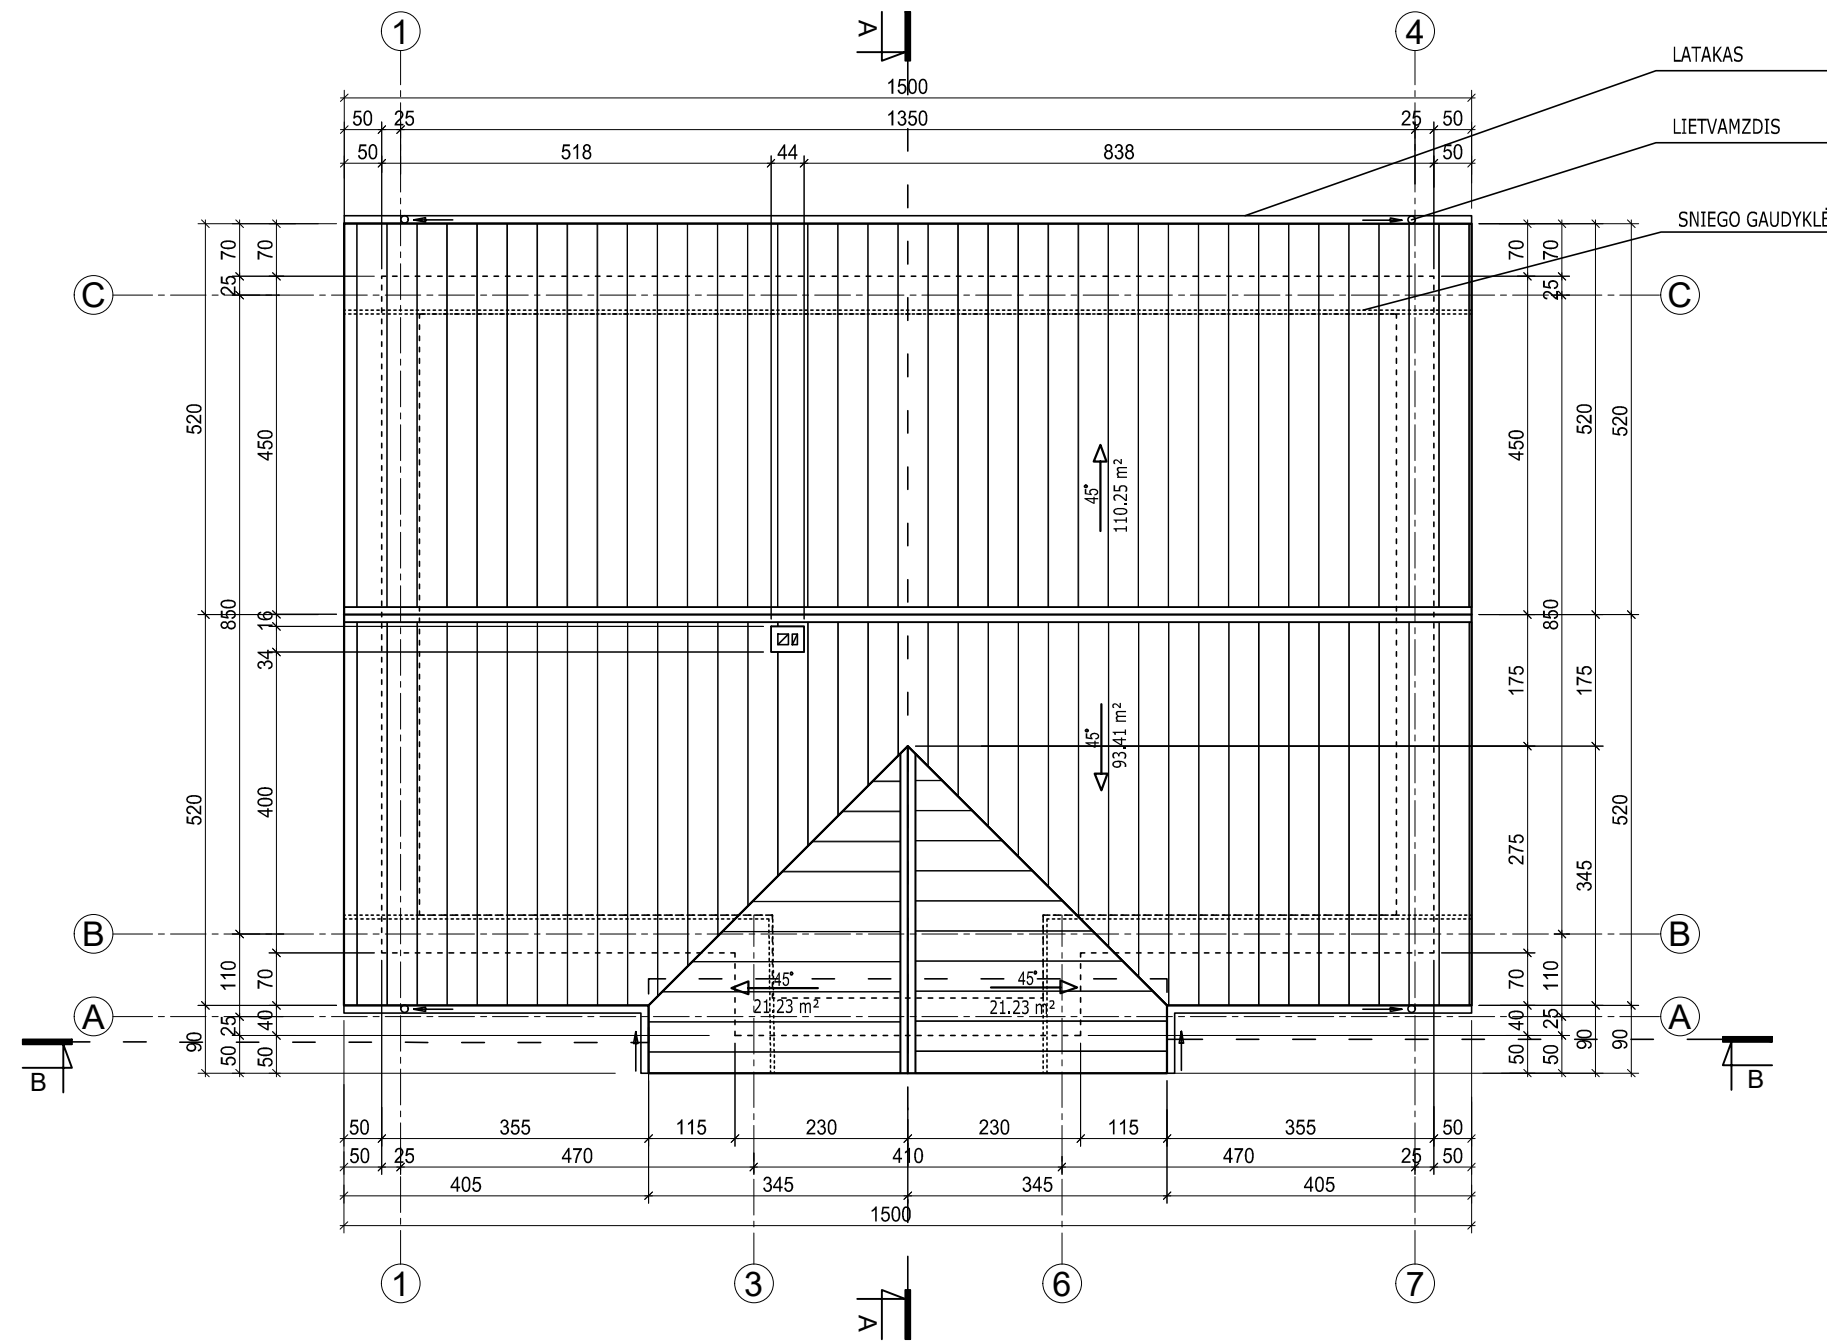

ŽYMĖJIMAS	PAVADINIMAS
	PROFILIUOTA SKARDA/GONTAI/SKIEDROS RAL 8019
	STOGO NUOLYDŽIO KRYPTIS, KAMPAS

VIENBUTIS GYVENAMASIS NAMAS	
STOGO DANGOS PLOTAS	246.12 m²

**PASTABOS:**

- MATMENYS PATEIKTI MILIMETRAIS.
- ALTITUDĖS PATEIKTOS METRAIS.

ATESTATO NUMERIS			UAB "GEROS REALIZACIJOS" Trimitų g. 6-39, Vilnius		OBJEKTAUS: VIENBUTIO GYVENAMOJO NAMO (6.1) PUPIŠKIŲ K. 6, POŠKONIŲ SEN., ŠALČININKŲ RAJ., (SKL. KAD.NR. 8527/0009:134), REKONSTRAVIMO PROJEKTAS			
	PAREIGOS	VARDAS PAVARDĖ	PARAŠAS	DATA	BRĖŽINYS:		LAIKA	
A 073	PV, PDV	NIJOLĖ ŠČIOGOLIEVIENĖ		2019 03	STOGO PLANAS		0	
BG 007839	ARCH.	DARIUS ŠČIOGOLIEVAS		2019 03	M 1:100			
MK 005780	ARCH.	KAROLINA BELIAK		2019 03				
LT	UŽSAKOVAS (STATYTOJAS):				ŽYMUO:		LAPAS	LAPŲ
	J.J.				19013-01-PP		1	1