
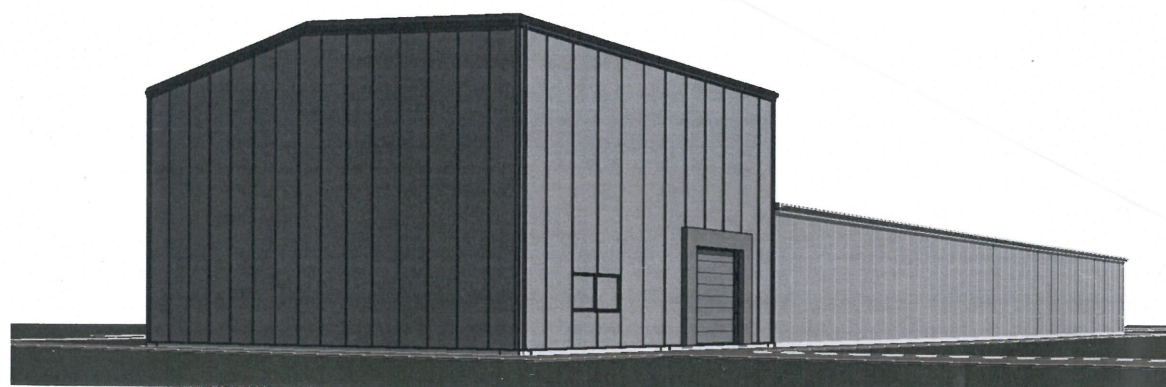
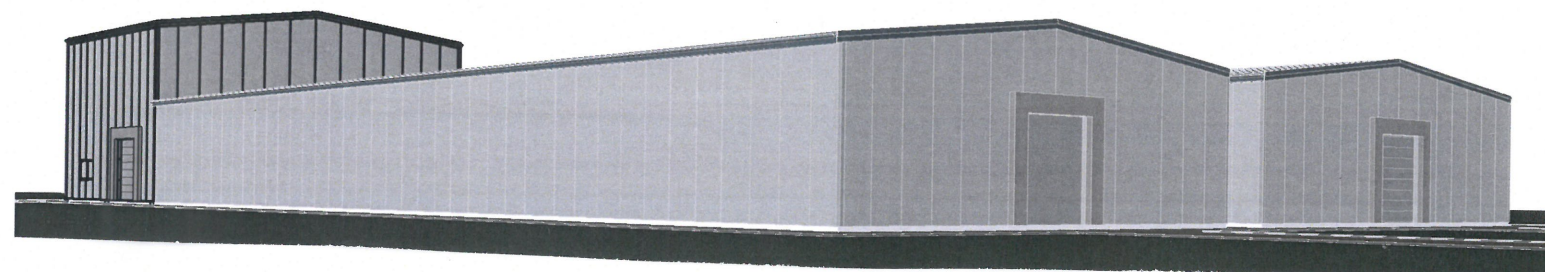


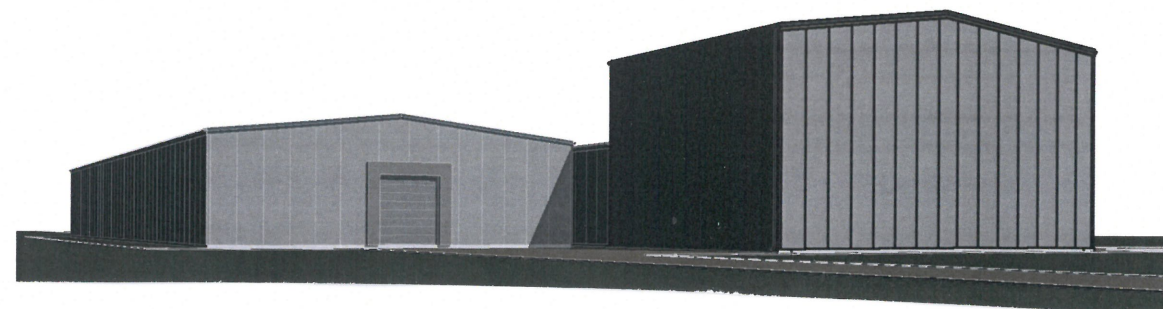

Atestato Nr. 175028356	UAB ŠALČININKŲ ARCHITEKTŪROS IR DIZAINO STUDIJA			Projekto pavadinimas: Gambybos paskirties pastato, Šalčininkų r.sav., Jašiūnų mstl., Naujoji g.26, statybos projektas		
	B.Direkt.	J.Kurto	19.06	Brėžinio pavadinimas: Pastato vizualizacija		Laida 0
39095	P.V.	S.Četyrkovski	19.06			
BK 019079	Projektavo	S.Četyrkovski	19.06			
PP	Užsakovas: AB „ACTAS“			Projekto Nr: S TP 19-06 AC	Lapas 6	Lapų 6