


Šalčininkų miesto J. Sniadeckio gimnazijos parkas

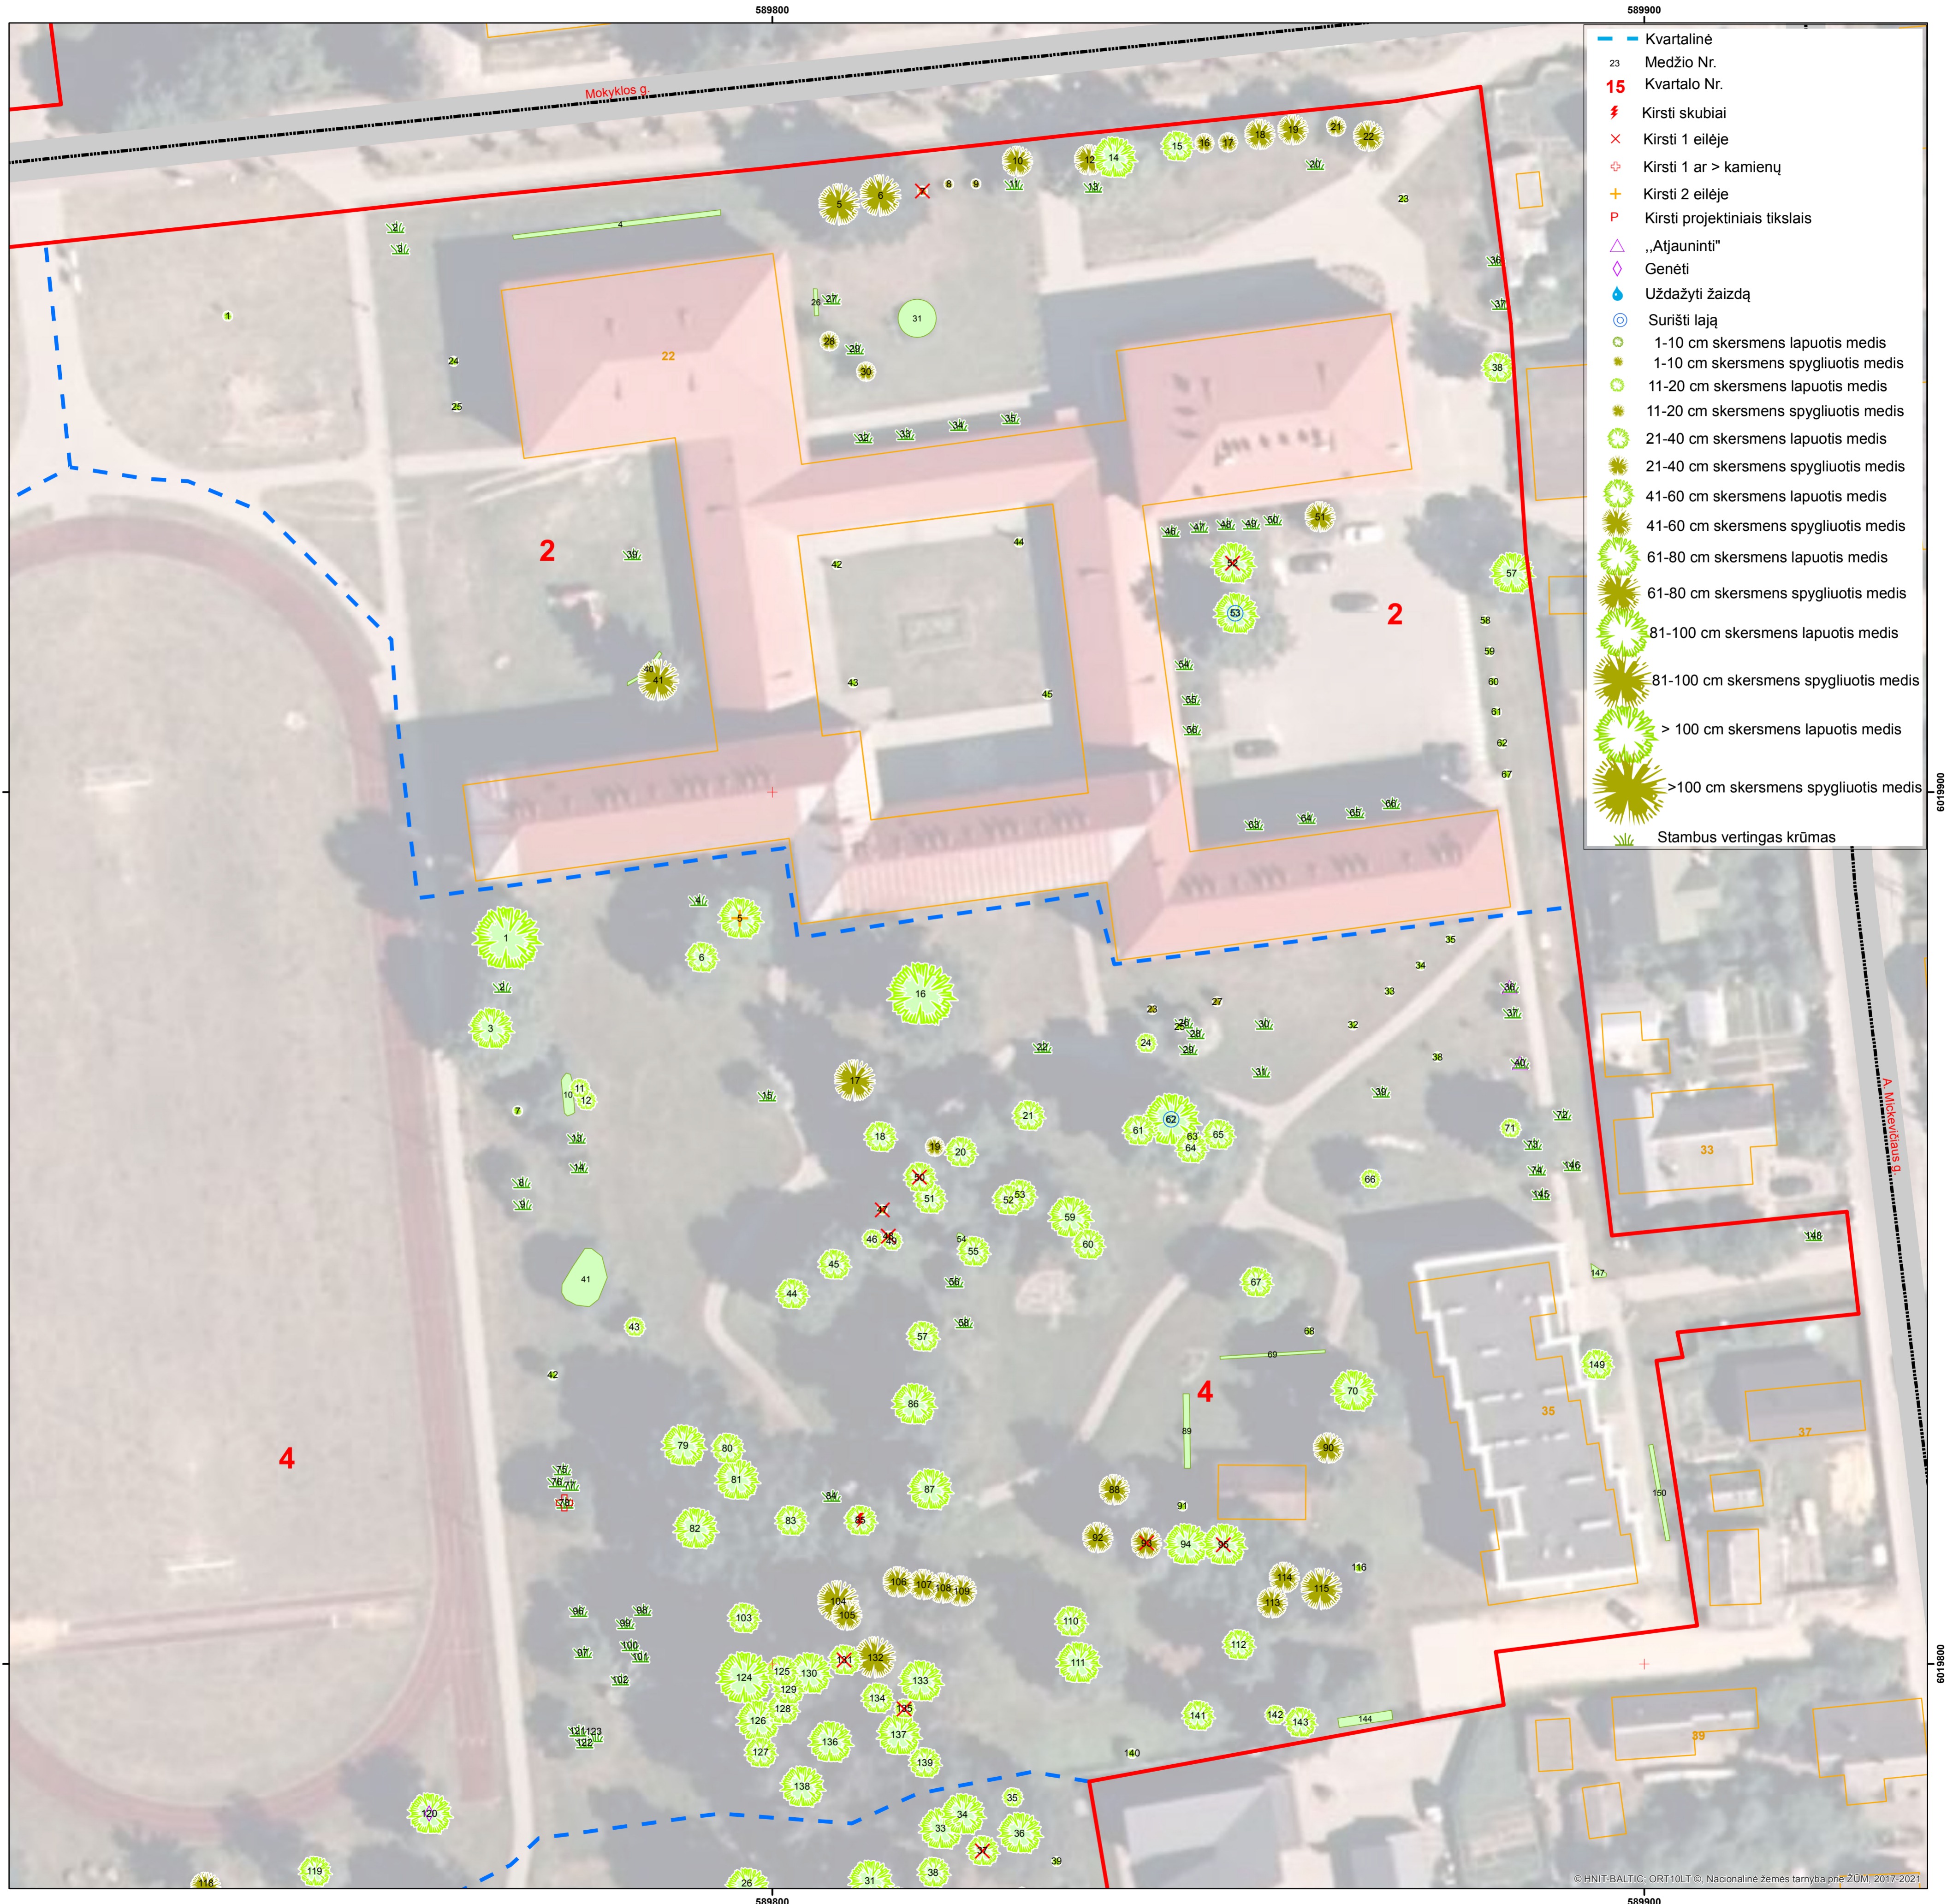

- Kvartalinė
- 23 Medžio Nr.
- 15** Kvartalo Nr.
- ✂ Kirsti skubiai
- ✕ Kirsti 1 eilėje
- ✚ Kirsti 1 ar > kamienų
- + Kirsti 2 eilėje
- P Kirsti projekciniais tikslais
- △ „Atjauninti“
- ◇ Genėti
- 💧 Uždažyti žaizdą
- ⊙ Surišti lają
- 1-10 cm skersmens lapuotis medis
- 1-10 cm skersmens spygliuotis medis
- 11-20 cm skersmens lapuotis medis
- 11-20 cm skersmens spygliuotis medis
- 21-40 cm skersmens lapuotis medis
- 21-40 cm skersmens spygliuotis medis
- 41-60 cm skersmens lapuotis medis
- 41-60 cm skersmens spygliuotis medis
- 61-80 cm skersmens lapuotis medis
- 61-80 cm skersmens spygliuotis medis
- 81-100 cm skersmens lapuotis medis
- 81-100 cm skersmens spygliuotis medis
- > 100 cm skersmens lapuotis medis
- >100 cm skersmens spygliuotis medis
- 🌳 Stambus vertingas krūmas

© HNT-BALTIC, ORT10LT © Nacionalinė žemės tarnyba prie ŽŪM, 2017-2021



LR teritorijos M 1 : 10 000 georeferencinio pagrindo duomenų bazė GDB10LT© Nacionalinė žemės tarnyba prie ŽŪM, 2010-2020



M 1 : 400



UAB „Želdynų vizija“, 2022
Projekto vadovas dr. Julius Bačkaitis