


Šalčininkų miesto parkas

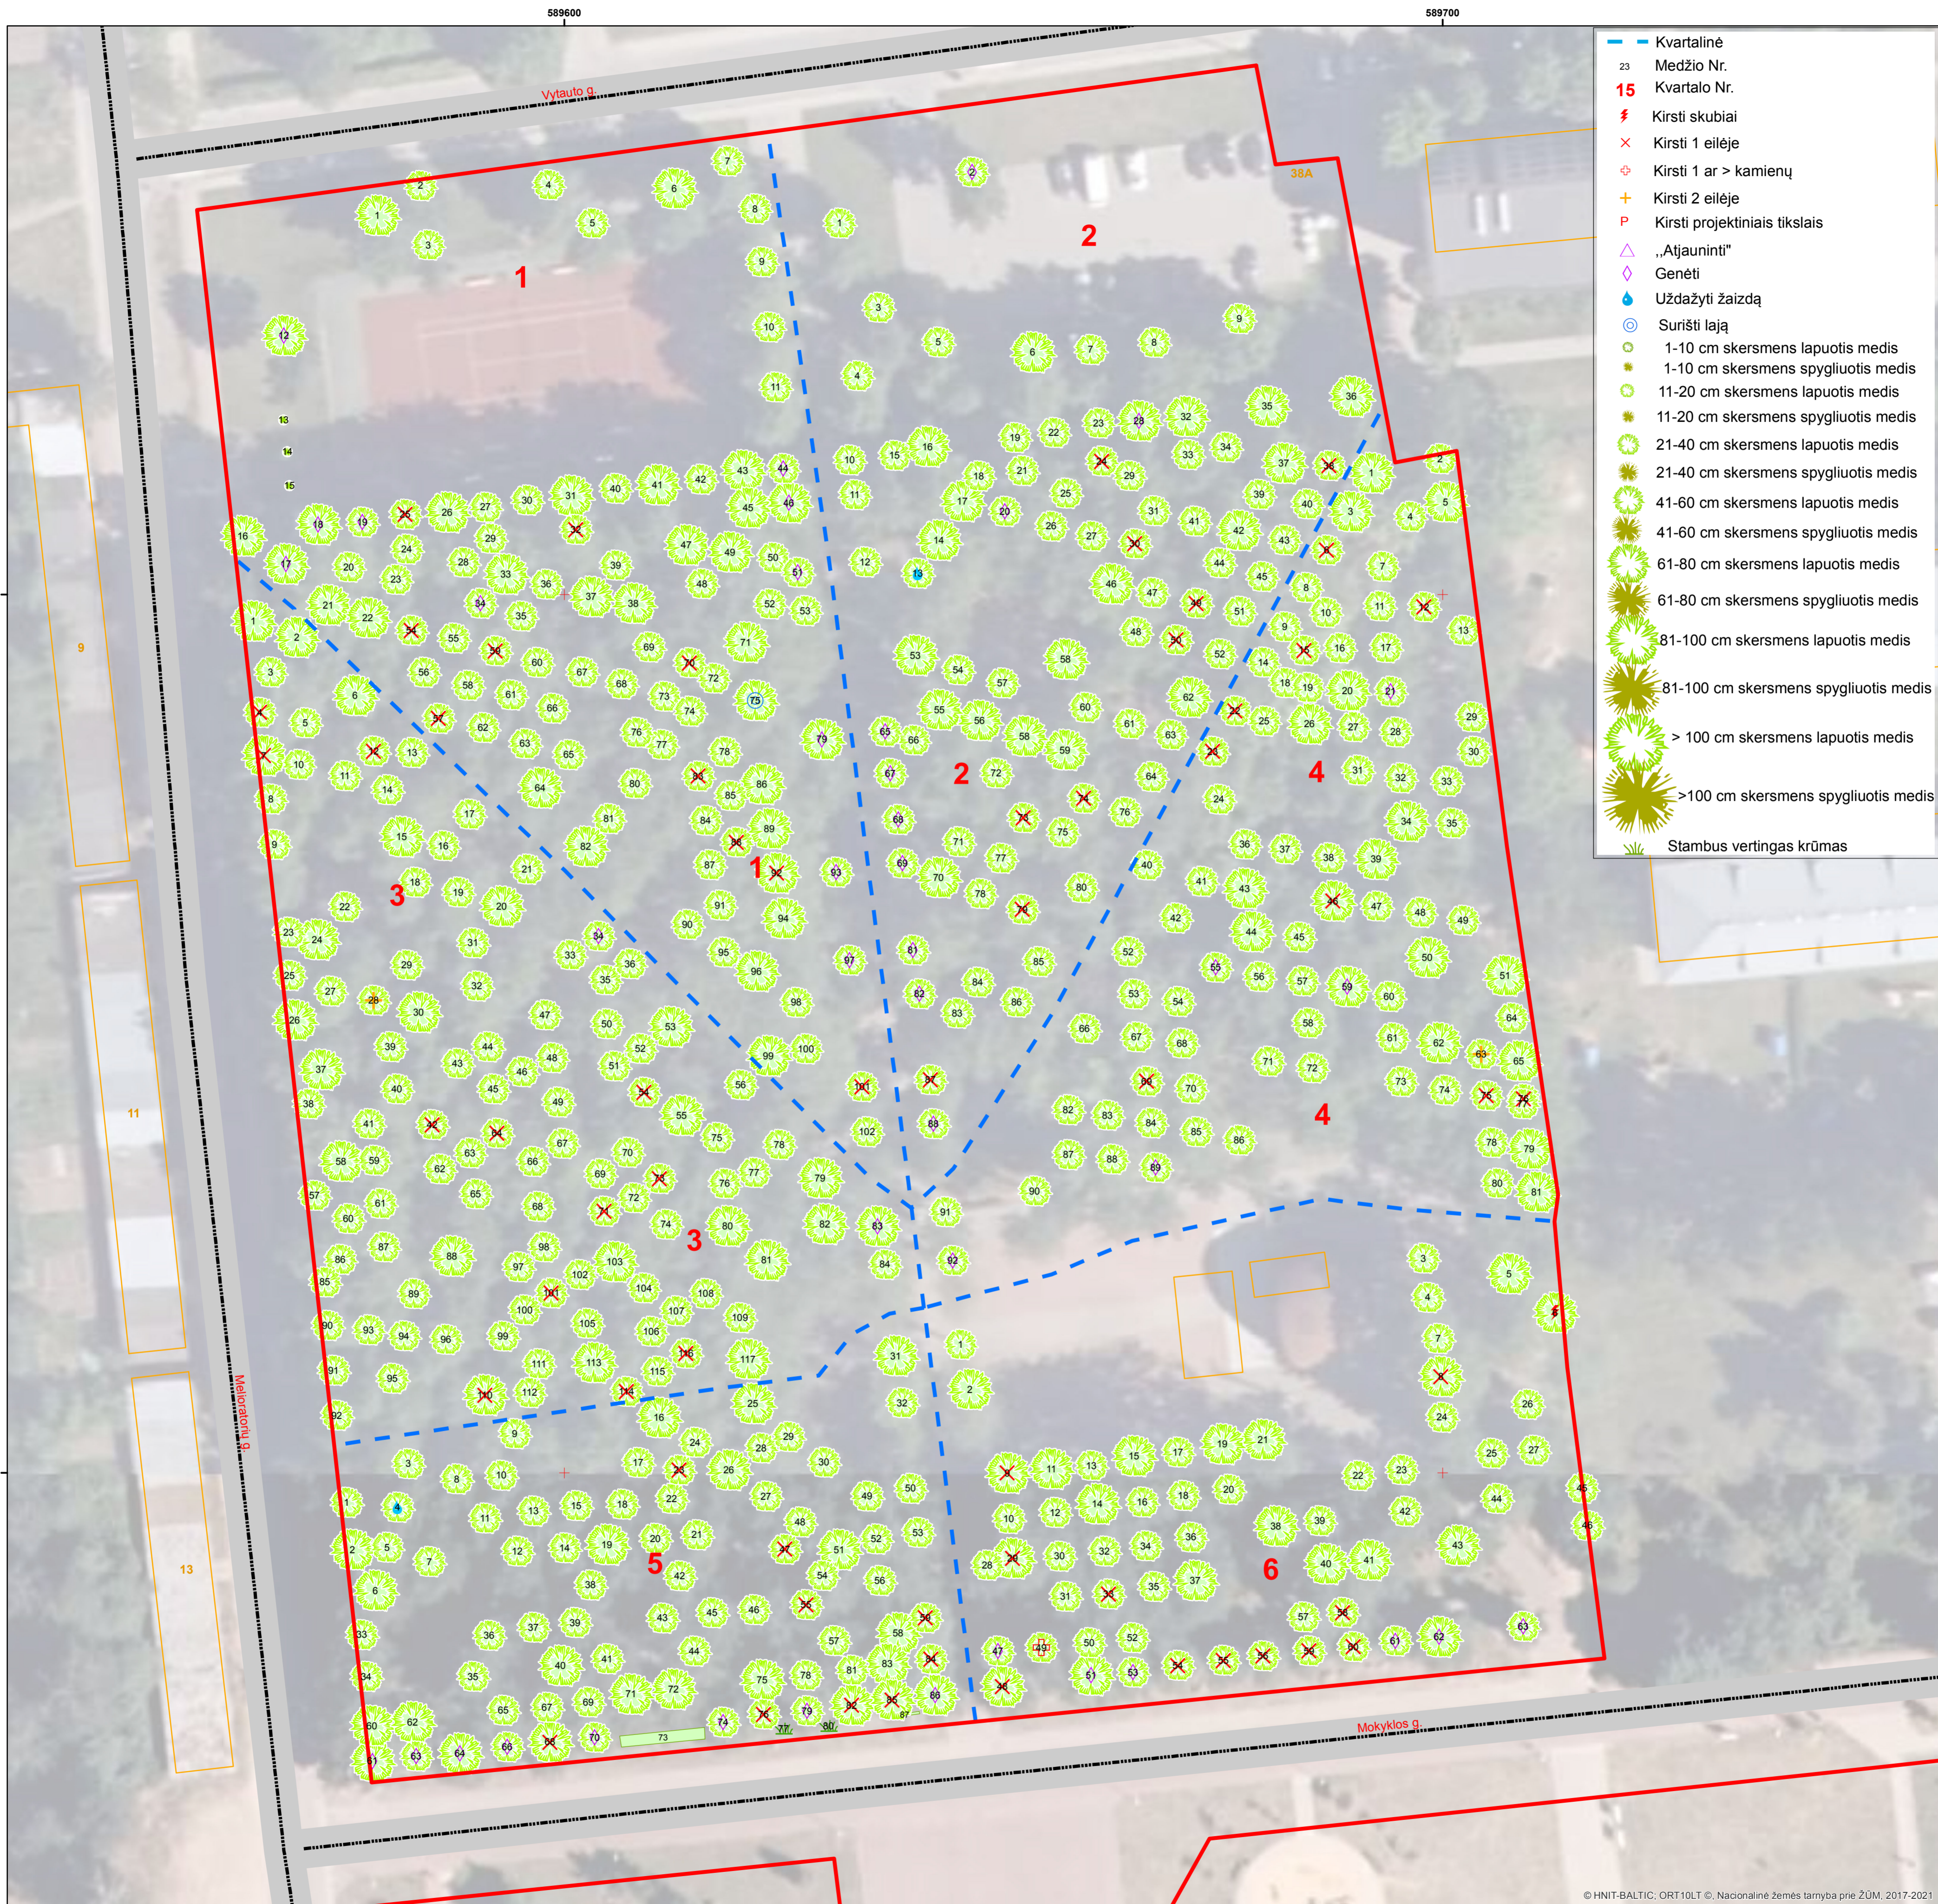

- Kvartinė
- 23 Medžio Nr.
- 15** Kvartalo Nr.
- ✗ Kirsti skubiai
- ✗ Kirsti 1 eilėje
- ✗ Kirsti 1 ar > kamienų
- + Kirsti 2 eilėje
- P Kirsti projektiniais tikslais
- △ „Atjauninti“
- ◇ Genėti
- Uždažyti žaizdą
- ◎ Surišti lają
- 1-10 cm skersmens lapuotis medis
- 1-10 cm skersmens spygliuotis medis
- 11-20 cm skersmens lapuotis medis
- 11-20 cm skersmens spygliuotis medis
- 21-40 cm skersmens lapuotis medis
- 21-40 cm skersmens spygliuotis medis
- 41-60 cm skersmens lapuotis medis
- 41-60 cm skersmens spygliuotis medis
- 61-80 cm skersmens lapuotis medis
- 61-80 cm skersmens spygliuotis medis
- 81-100 cm skersmens lapuotis medis
- 81-100 cm skersmens spygliuotis medis
- > 100 cm skersmens lapuotis medis
- >100 cm skersmens spygliuotis medis
- Stambus vertingas krūmas

© HNIT-BALTIC, ORT10LT ©. Nacionalinė žemės tarnyba prie ŽŪM, 2017-2021.



LR teritorijos M 1 : 10 000 georeferencinio pagrindo duomenų bazė GDB10LT© Nacionalinė žemės tarnyba prie ŽŪM, 2010-2020



M 1 : 400



UAB „Želdynų vizija“, 2022
Projekto vadovas dr. Julius Bačkaitis