


# Šalčininkų buv. dvaro parkas

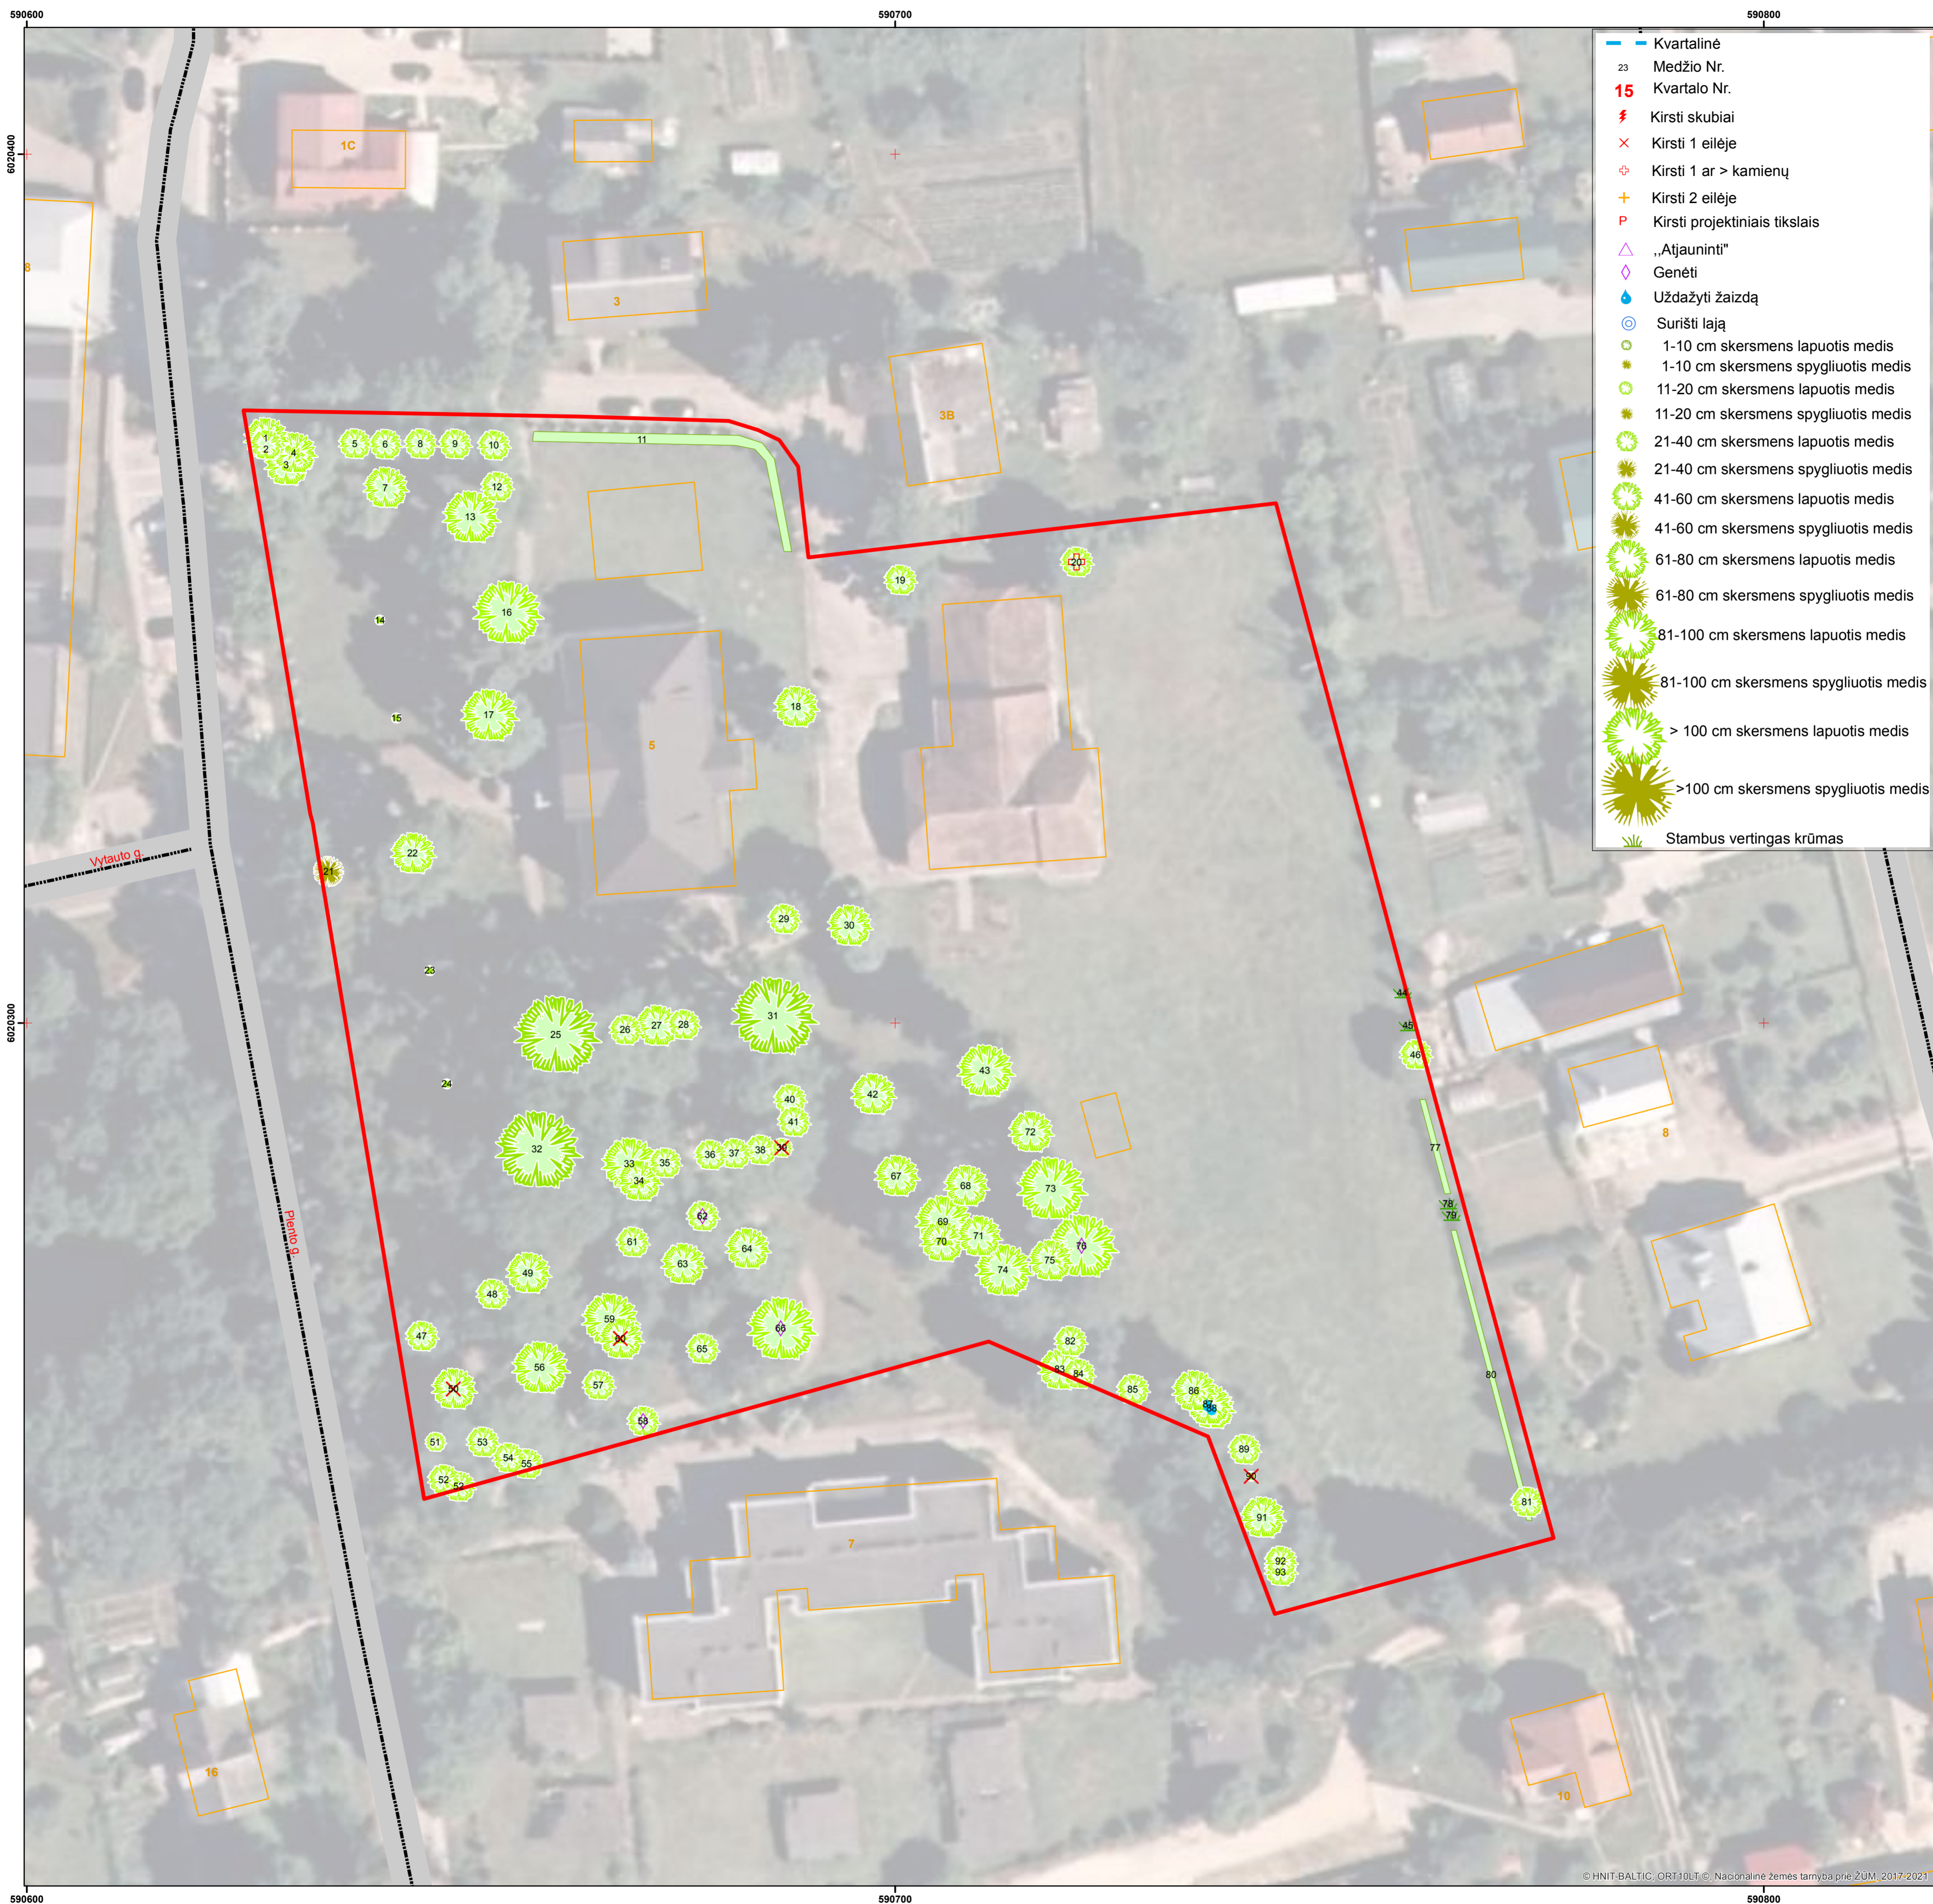

- Kvaralinė
- 23 Medžio Nr.
- 15** Kwartalo Nr.
- ⚡ Kirsti skubiai
- × Kirsti 1 eilėje
- + Kirsti 1 ar > kamienų
- + Kirsti 2 eilėje
- P Kirsti projektiniais tikslais
- △ „Atjauninti“
- ◇ Genėti
- 💧 Uždažyti žaizdą
- ⊙ Surišti lają
- 1-10 cm skersmens lapuotis medis
- 1-10 cm skersmens spygliuotis medis
- 11-20 cm skersmens lapuotis medis
- 11-20 cm skersmens spygliuotis medis
- 21-40 cm skersmens lapuotis medis
- 21-40 cm skersmens spygliuotis medis
- 41-60 cm skersmens lapuotis medis
- 41-60 cm skersmens spygliuotis medis
- 61-80 cm skersmens lapuotis medis
- 61-80 cm skersmens spygliuotis medis
- 81-100 cm skersmens lapuotis medis
- 81-100 cm skersmens spygliuotis medis
- > 100 cm skersmens lapuotis medis
- >100 cm skersmens spygliuotis medis
- Stambus vertingas krūmas

© HNIT-BALTIC, ORT10LT © Nacionalinė žemės tarnyba prie ŽŪM, 2017-2021



LR teritorijos M 1 : 10 000 georeferencinio pagrindo duomenų bazė GDB10LT©  
Nacionalinė žemės tarnyba prie ŽŪM, 2010-2020



M 1 : 400



UAB „Želdynų vizija“, 2022  
Projekto vadovas dr. Julius Bačkaitis