


SUTARTINIAI ŽYMĖJIMAI:


- AŠINĖ LINIJA
- SKLYPŲ RIBOS
- ASFALTO DANGOS KRAŠTAS
- KELKRAŠTIS
- DANGOS HORIZONTALUS ŽENKLINIMAS
- KELIO BORTAS
- VEJOS BORTAS
- TVORA
- APSAUGINIAI ATITVARAI
- PKG ILGAS SIŪJŲ NULEIDIMAS
- ŠLAITAS
- KELIO ŽENKLAI
- A GRUPĖS SIGNALINIAI STULPĖLIAI
- B GRUPĖS SIGNALINIAI STULPĖLIAI
- ASFALTO DANGA
- PĖSČIŪJŲ IR DVIRAČIŲ TAKO DANGA
- BETONINIŲ TRINKELIŲ DANGA
- GAMTINIO AKMENS DANGA
- TAKTILINIŲ TRINKELIŲ DANGA
- VALSTYBINIS MIŠKAS
- APŠVIETIMO ATRAMA
- PROJEKTUOJAMAS ŠVIESTUVAS
- APŠVIETIMO LINIJA
- REKONSTRUOJAMA RYŠIŲ LINIJA
- PROJEKTUOJAMA 10 kV ELEKTROS KABELIŲ LINIJA
- ESO APSAUGOS VAMZDIS

PASTABOS:
 1. DETALESNĖ INFORMACIJĄ APIE ATITVARUS ŽIŪRĖTI AIŠKINAMAJAME RAŠTE;
 2. JEIGU PĖSČIŪJŲ TAKO DANGA YRA KIETA, TOKIU PAČIU ATSTUMU NUO KRAŠTINIO BĖGIO KAIP STATOMAS INFORMACINIS STENDAS „GELEŽINKELIO PERĖJA“ SKERSAI PĖSČIŪJŲ TAKO BRĖŽIAMA NE SIAURESNĖ KAIP 100 MM ĮSPĖJAMOJI LINIJA.


0	2023-07	STATYBOS LEIDIMUI IR STATYBAI	
LAIDA	DATA	LAIDOS STATUSAS. KEITIMO PRIEŽASTIS (JEI TAIKOMA)	
KVAL. PATV. DOK. NR.			STATINIO PROJEKTO PAVADINIMAS VALSTYBINĖS REIKSMĖS KRAŠTO KELIO NR. 176 PIRČIUPIAI-JASINIAI RYŠIŲ ATKARPOSE NUO 9,590 IKI 14,325 KM IR NUO 21,809 IKI 26,643 KM REKONSTRAVIMO PROJEKTO PASIŪLYMŲ PAREGIMAS IR PROJEKTŲ VYKDYMO PRIEŽIŪRA
27103	SPV	J. KRISČIŪNIENĖ	STATINIO NUMERIS IR PAVADINIMAS
21619	SPDV	I. RATAUTIENĖ	VALSTYBINĖS REIKSMĖS KRAŠTO KELIO NR. 176 PIRČIUPIAI-JASINIAI RYŠIŲ ATKARPOSE NUO 9,590 IKI 14,325 KM IR NUO 21,809 IKI 26,643 KM REKONSTRAVIMO PROJEKTO PASIŪLYMŲ PAREGIMAS IR PROJEKTŲ VYKDYMO PRIEŽIŪRA
			DOKUMENTO PAVADINIMAS
			EISMO ORGANIZAVIMO PLANAS M 1:500
			DOKUMENTO ŽYMUO
LT	STATYTOJAS IR (ARBA) UŽSAKOVAS	AB LIETUVOS AUTOMOBILIŲ KELIŲ DIREKCIJA	8898-00-176-PP-B.02
		J. BASANAČIAUS G. 36 LT-03109 VILNIUS	
			LAPAS LAPŲ
			1 6

- SUTARTINIAI ŽYMĖJIMAI:**
- AŠINĖ LINIJA
 - SKLYPŲ RIBOS
 - ASFALTO DANGOS KRAŠTAS
 - KELKRAŠTIS
 - DANGOS HORIZONTALUS ŽENKLINIMAS
 - KELIO BORTAS
 - VEJOS BORTAS
 - TVORA
 - APSAUGINIAI ATITVARAI
 - PGK ILGAS SIŪJŲ NULEIDIMAS
 - ŠLAITAS
 - KELIO ŽENKLAI
 - A GRUPĖS SIGNALINIAI STULPELIAI
 - B GRUPĖS SIGNALINIAI STULPELIAI
 - ▨ ASFALTO DANGA
 - ▨ PĖSČIŪJŲ IR DVIRAČIŪ TAKO DANGA
 - ▨ BETONINIŲ TRINKELIŲ DANGA
 - ▨ GAMTINIO AKMENS DANGA
 - ▨ TAKTILINIŲ TRINKELIŲ DANGA
 - ▨ VALSTYBINIS MIŠKAS
 - APŠVIETIMO ATRAMA
 - PROJEKTUOJAMAS ŠVIESTUVAS
 - APŠVIETIMO LINIJA
 - REKONSTRUOJAMA RYŠIŲ LINIJA
 - REKONSTRUOJAMA 10 KV ELEKTROS KABELIŲ LINIJA
 - ESO APSAUGOS VAMZDIS

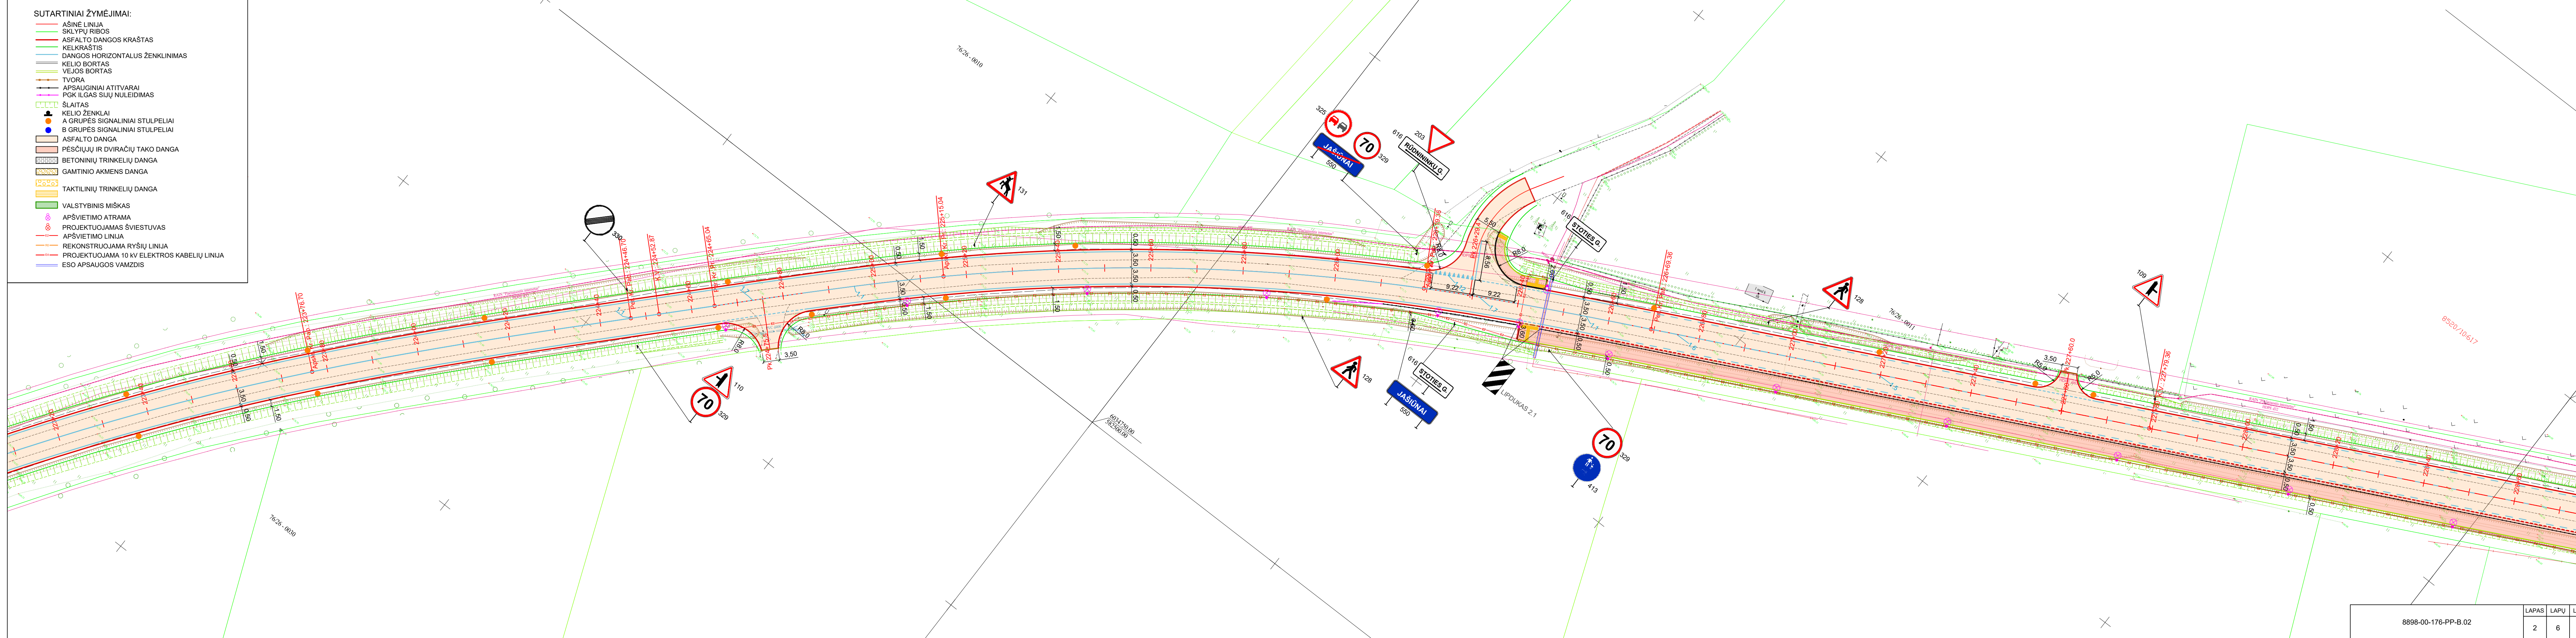

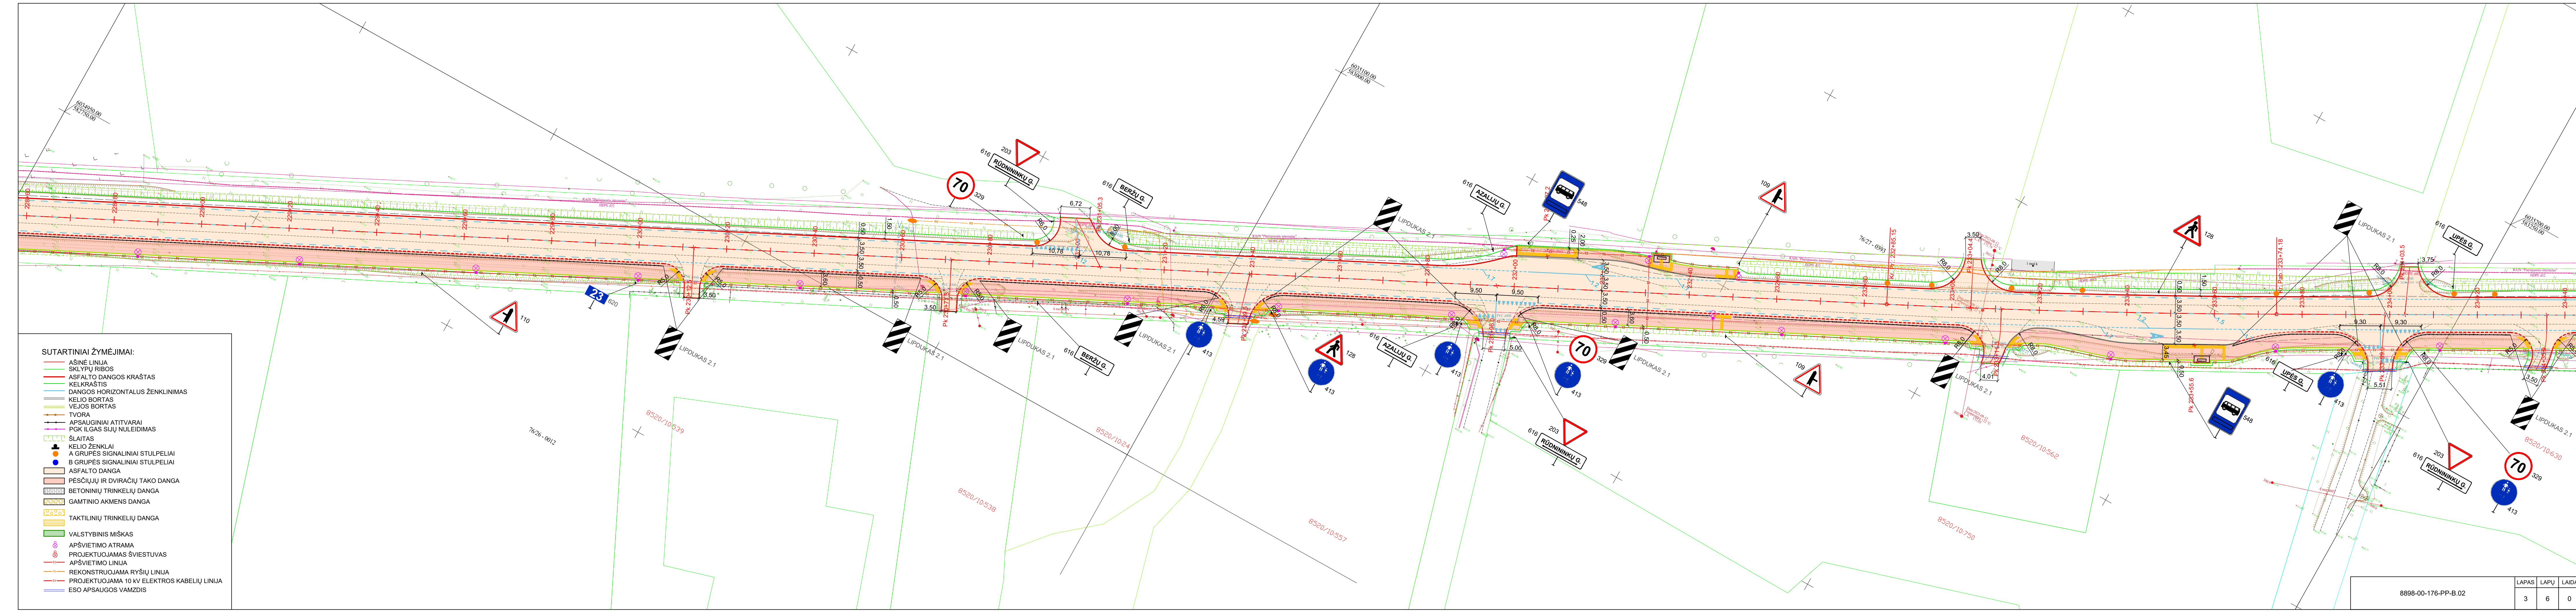

- SUTARTINIAI ŽYMĖJIMAI:
- AŠINĖ LINIJA
 - SKLYPŲ RIBOS
 - ASFALTO DANGOS KRAŠTAS
 - KELIKRAŠTIS
 - DANGOS HORIZONTALUS ŽENKLINIMAS
 - KELIO BORTAS
 - VEJOS BORTAS
 - TVORA
 - APSAUGINIAI ATITVARAI
 - PGK ILGAS SIJŲ NULEIDIMAS
 - ŠLAITAS
 - KELIO ŽENKLAI
 - A GRUPĖS SIGNALINIAI STULPELIAI
 - B GRUPĖS SIGNALINIAI STULPELIAI
 - ASFALTO DANGA
 - PĖŠČIŲJŲ IR DVIRAČIŲ TAKO DANGA
 - BETONINIŲ TRINKELIŲ DANGA
 - GAMTINIO AKMENS DANGA
 - TAKTILINIŲ TRINKELIŲ DANGA
 - VALSTYBINIS MIŠKAS
 - APŠVIETIMO ATRAMA
 - PROJEKTUOJAMAS ŠVIESTUVAS
 - APŠVIETIMO LINIJA
 - REKONSTRUOJAMA RYŠIŲ LINIJA
 - PROJEKTUOJAMA 10 kV ELEKTROS KABELIŲ LINIJA
 - ESO APSAUGOS VAMZDIS

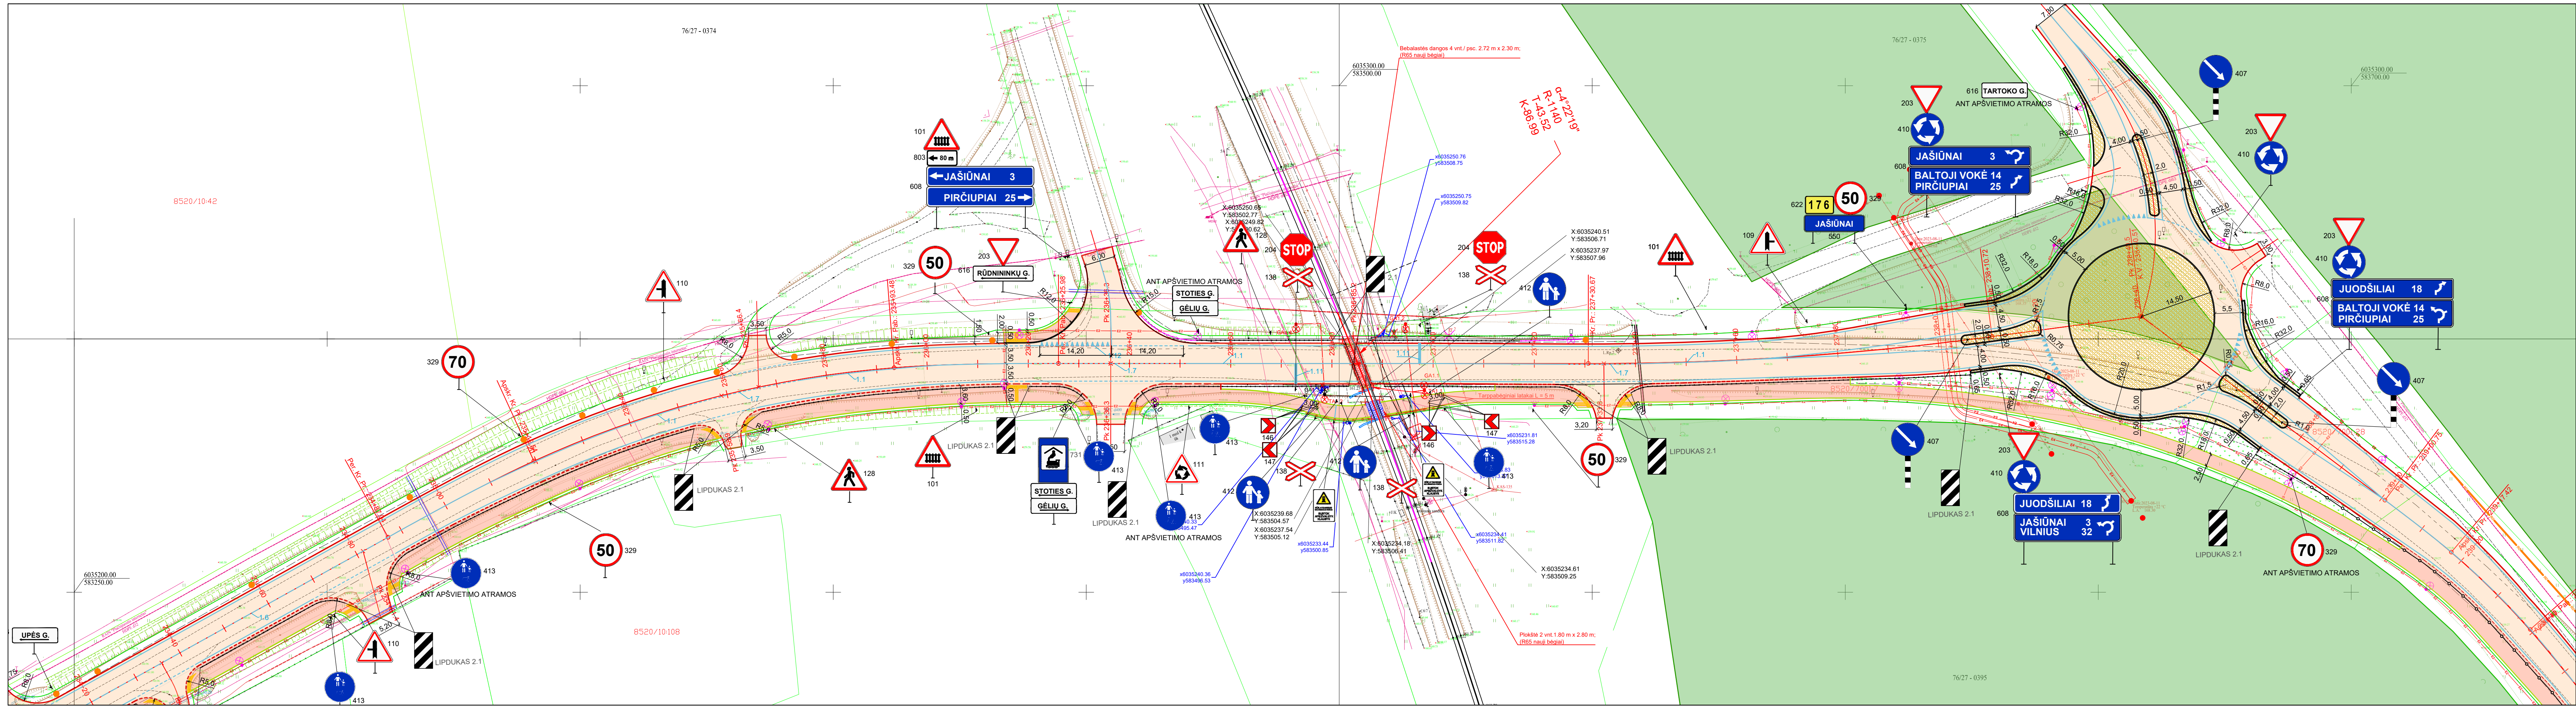

- SUTARTINIAI ŽYMĖJIMAI:**
- AŠINĖ LINIJA
 - SKLYPŲ RIBOS
 - ASFALTO DANGOS KRAŠTAS
 - KELKRAŠTIS
 - DANGOS HORIZONTALUS ŽENKLINIMAS
 - KELIO BORTAS
 - VEJIOS BORTAS
 - TVORA
 - APSAUGINIAI ATTVARAI
 - PGK ILGAS SIŪJŲ NULEIDIMAS
 - ŠLAITAS
 - KELIO ŽENKLAI
 - A GRUPĖS SIGNALINIAI STULPĖLIAI
 - B GRUPĖS SIGNALINIAI STULPĖLIAI
 - ASFALTO DANGA
 - PĖSČIŪJŲ IR DVIRAČIŲ TAKO DANGA
 - ŽVYRO DANGA
 - BETONINIŲ TRINKELIŲ DANGA
 - ŠALIGATVIO TRINKELIŲ DANGA
 - GRANITINIŲ TRINKELIŲ DANGA
 - TAKTILINIŲ TRINKELIŲ DANGA
 - VALSTYBINIS MIŠKAS
 - APSVIETIMO ATRAMA
 - PROJEKTUOJAMAS ŠVIESTUVAS
 - APSVIETIMO LINIJA
 - REKONSTRUOJAMA RYŠIŲ LINIJA
 - PROJEKTUOJAMA 10 KV ELEKTROS KABELIŲ LINIJA
 - ESO APSAUGOS VAMZDIS
 - PERVAŽOS UŽTVARAS
 - PERVAŽOS SIGNALINIS ŠVIESOFORAS
 - PERĖJOS ŠVIESOFORAS
 - REZERVINIO VALDYMO SKYDELIS

