


Merkinės dvaro sodybos, vad. Paulavos respublika, parkas

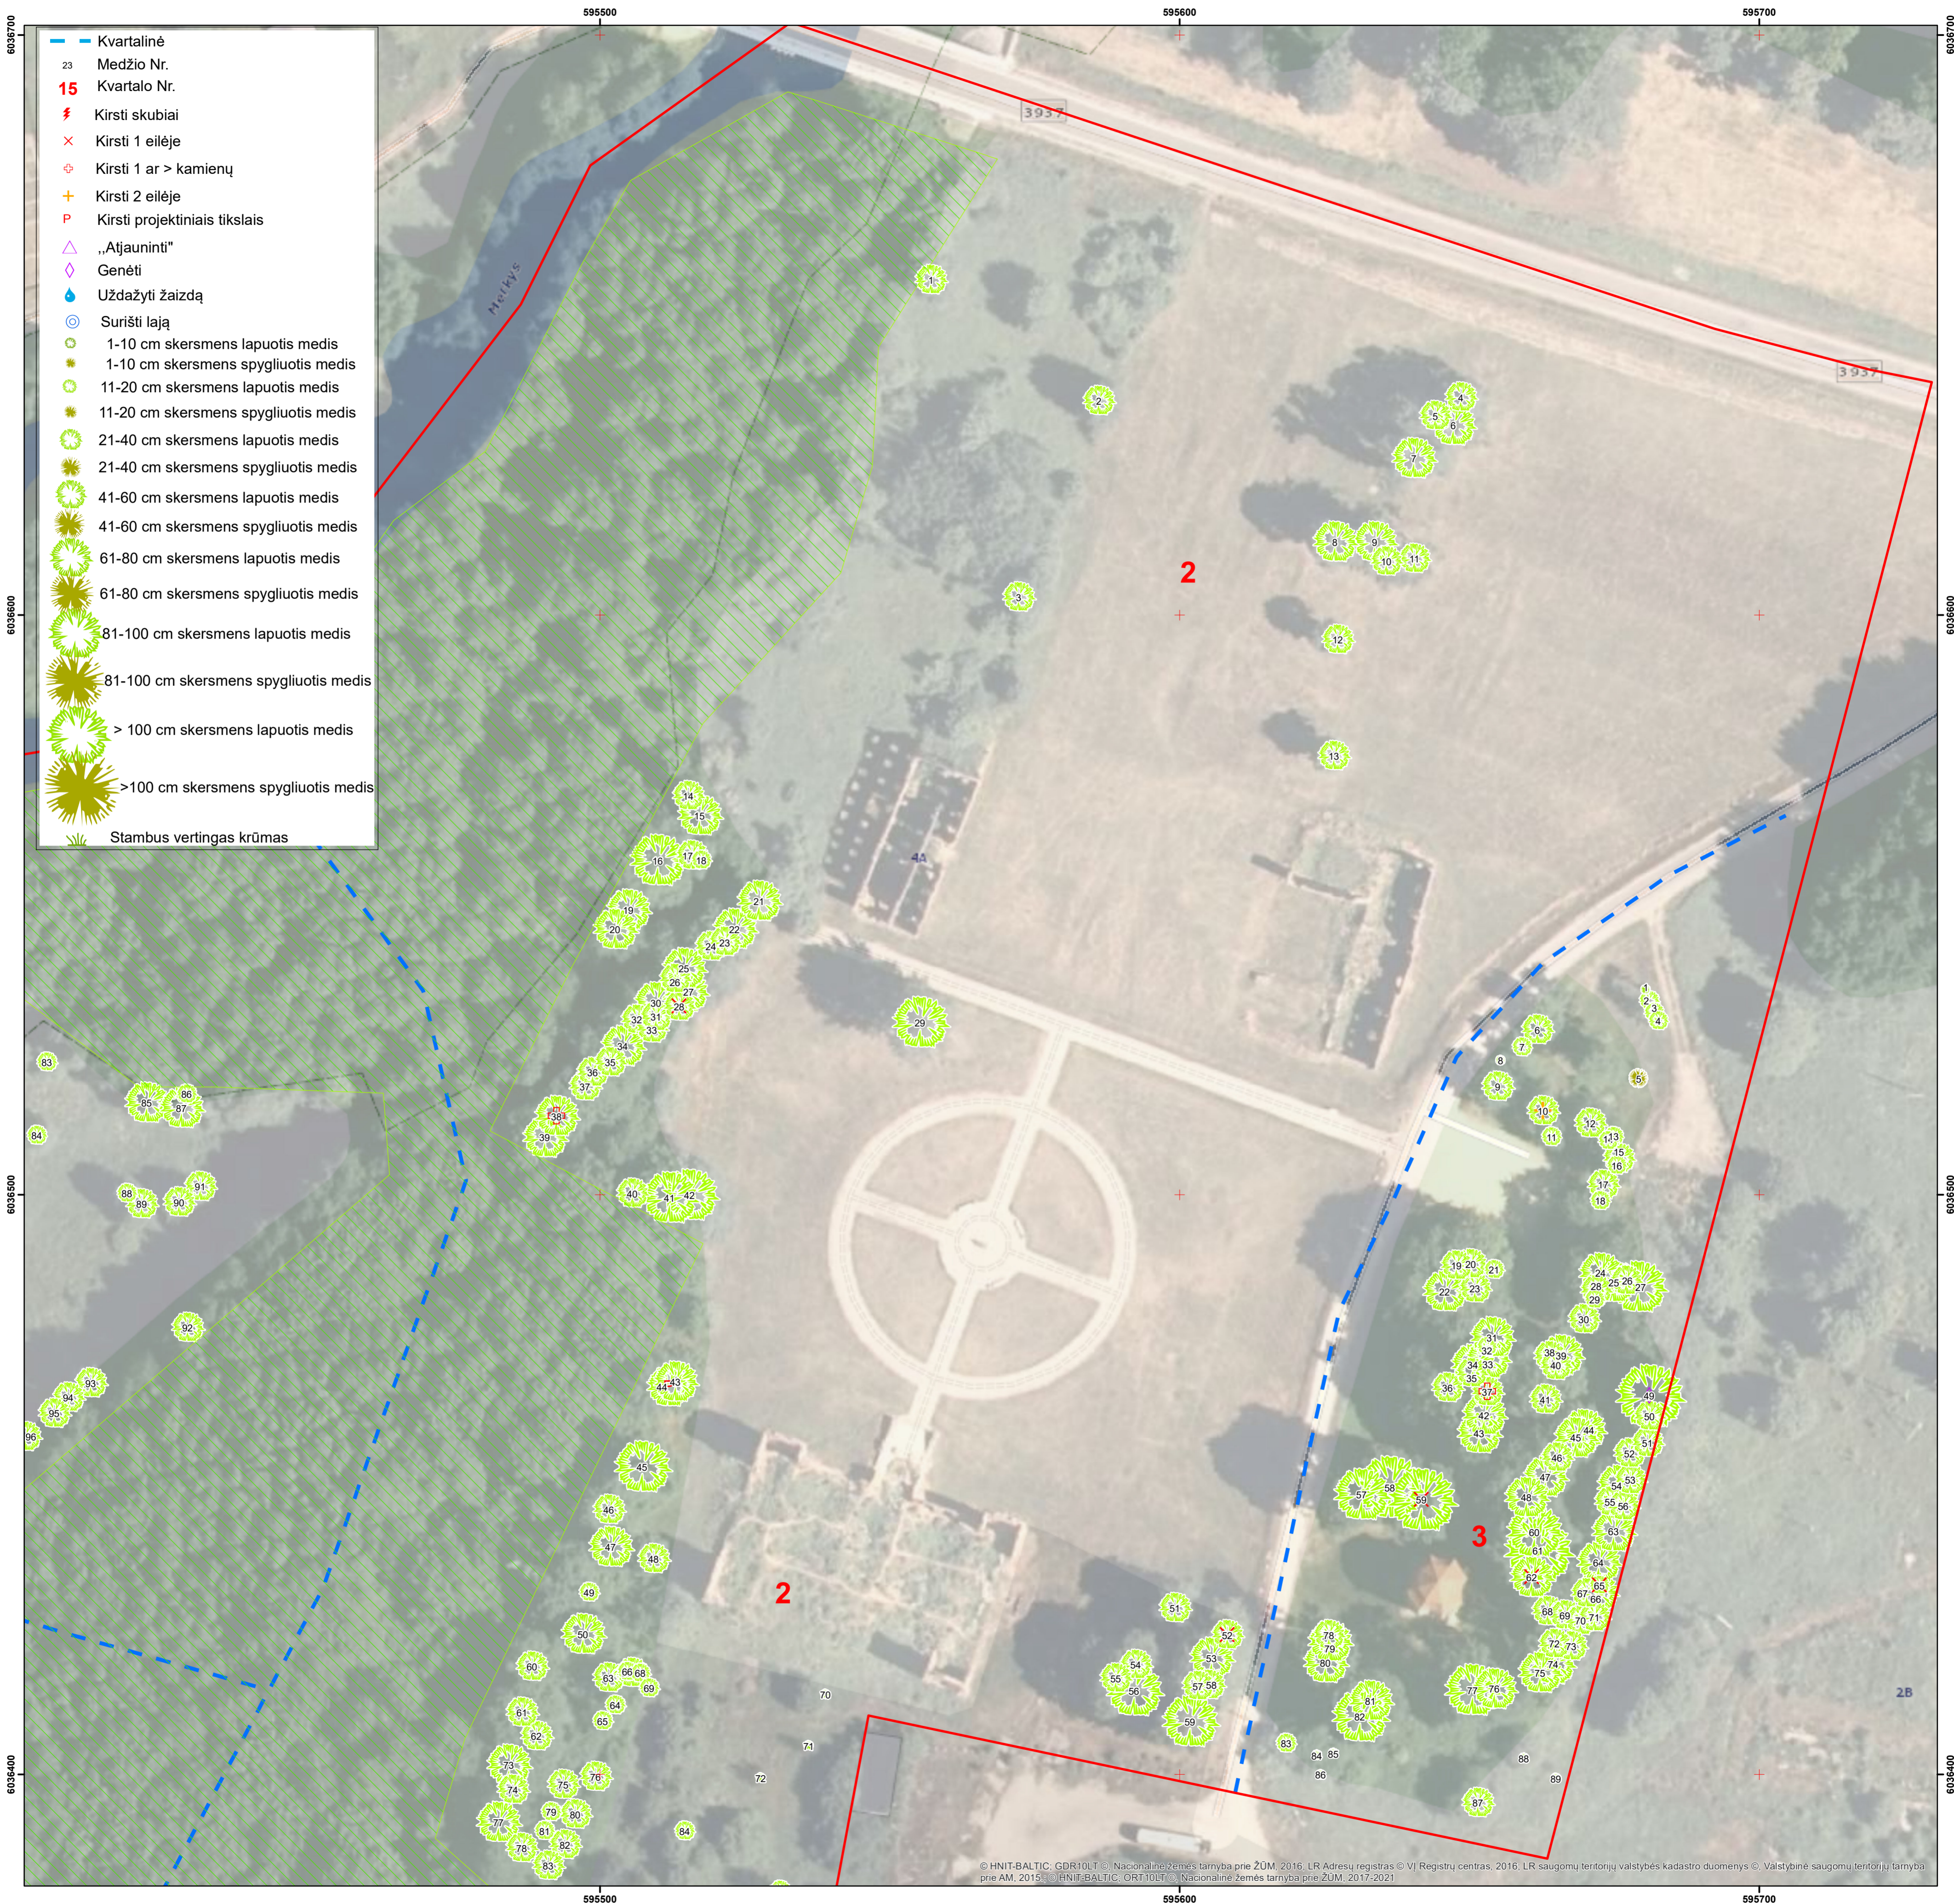

M 1 : 600



UAB „Želdynų vizija“ , 2023
Projekto vadovas dr. Julius Bačkaitis