



# Eišiškių m. parkas / Eišiškių m. Gegužės 3-osios skveras

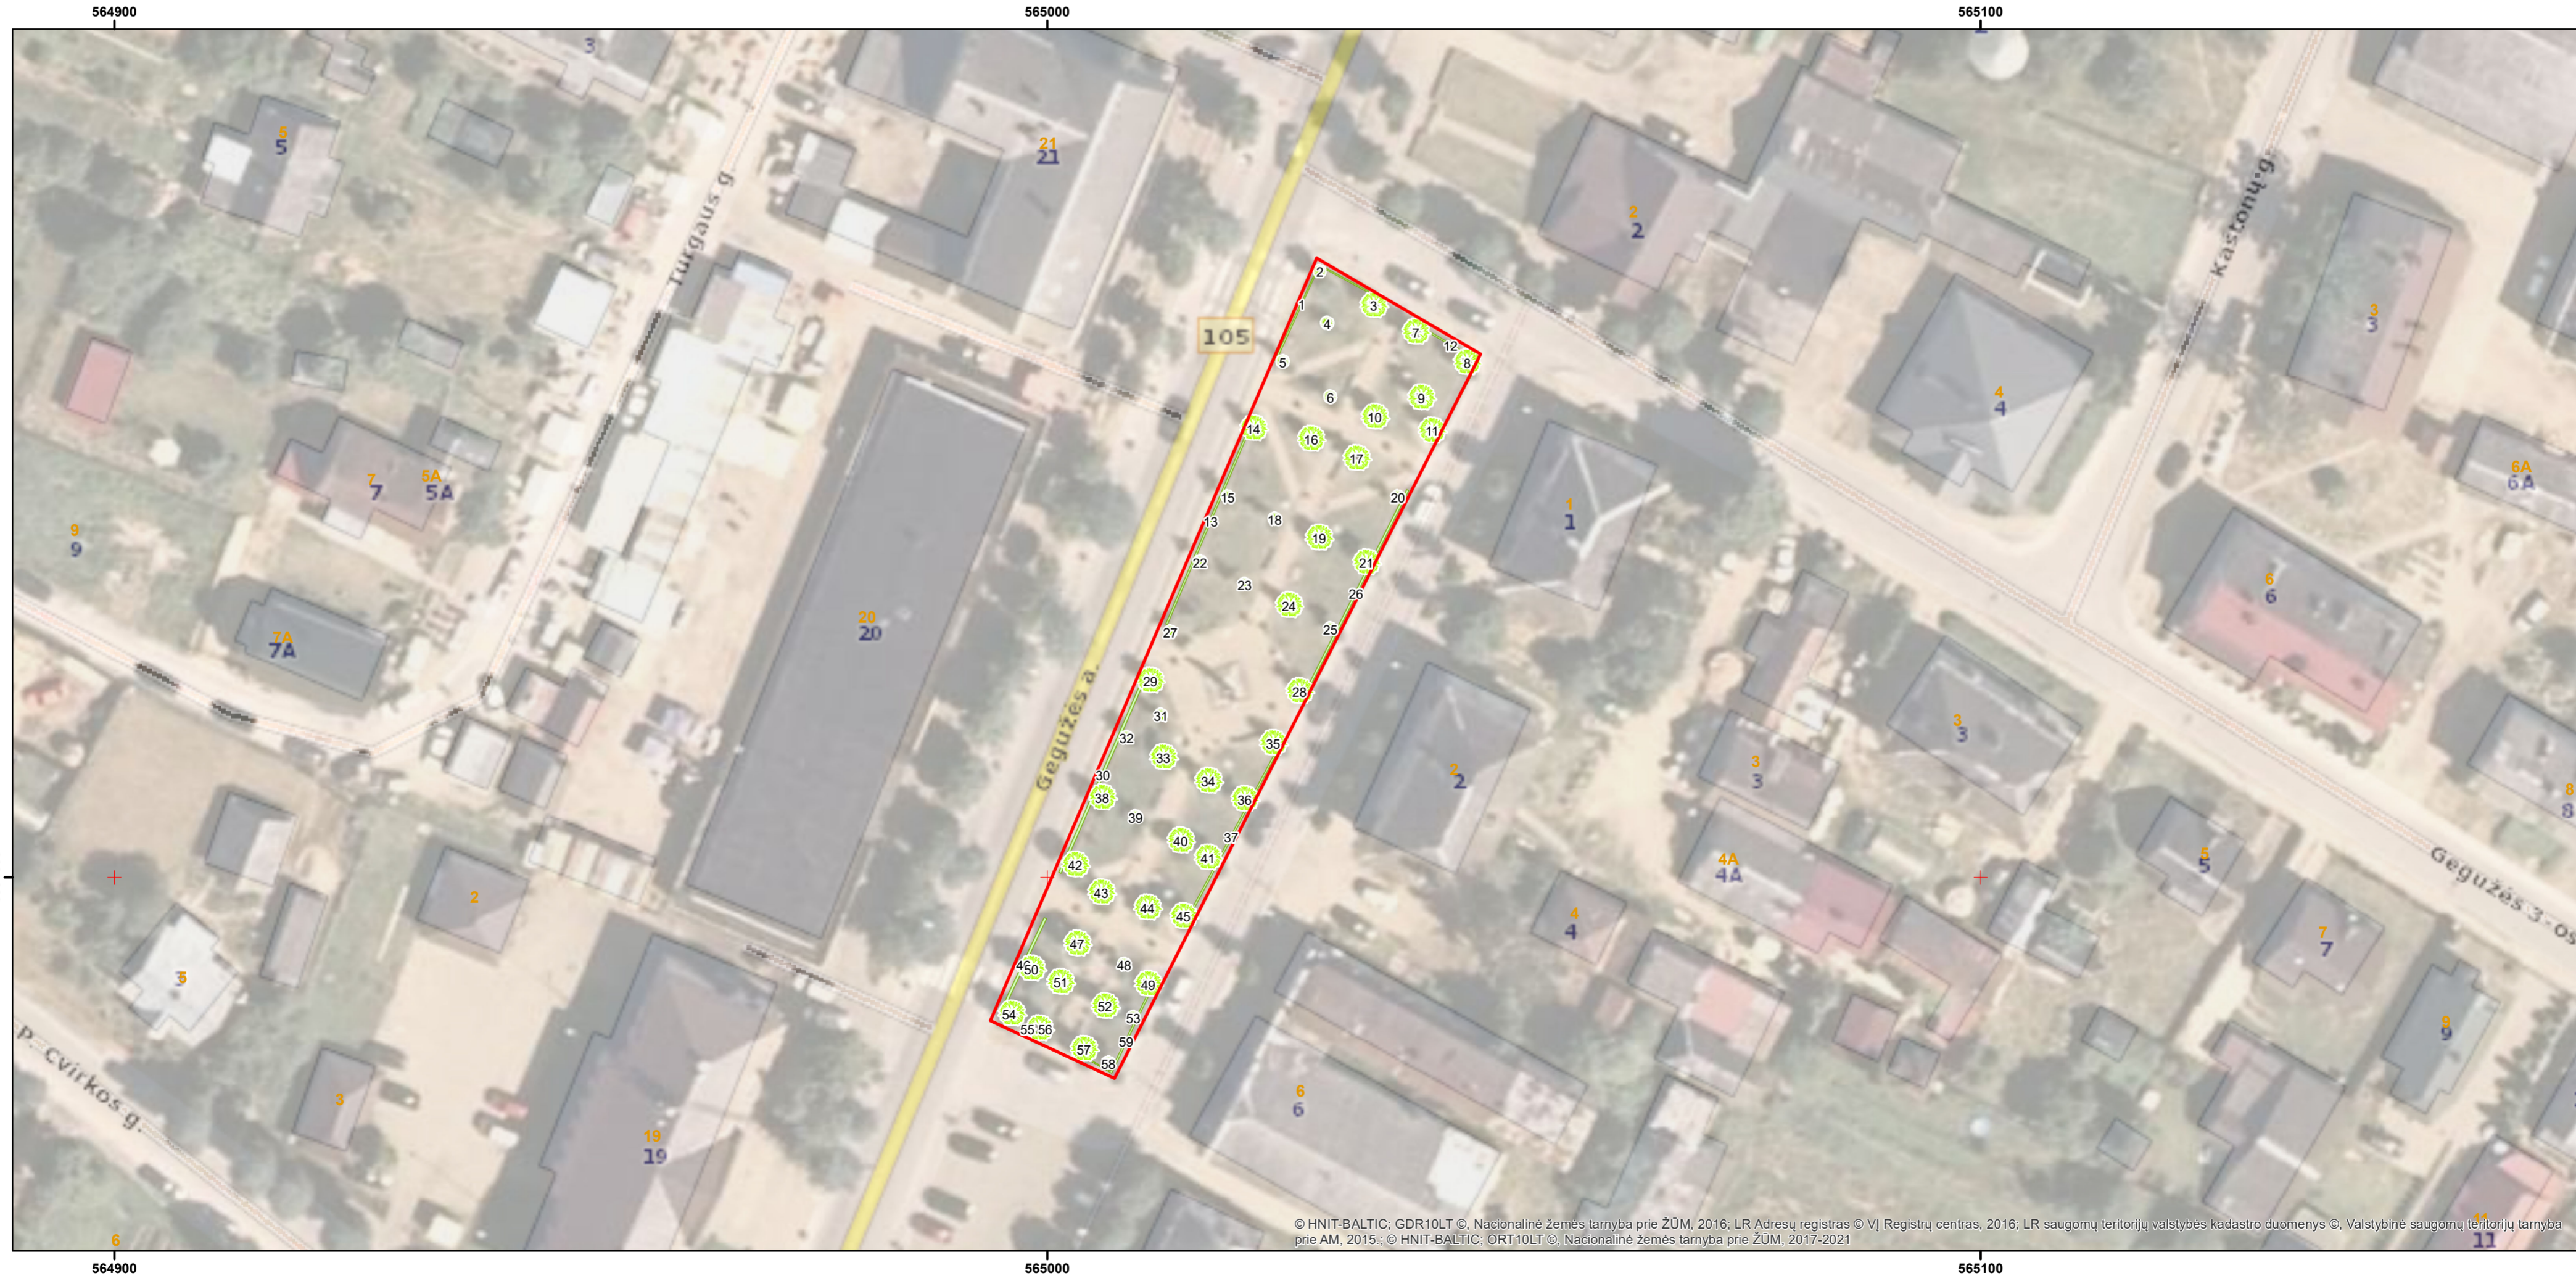

M 1 : 500

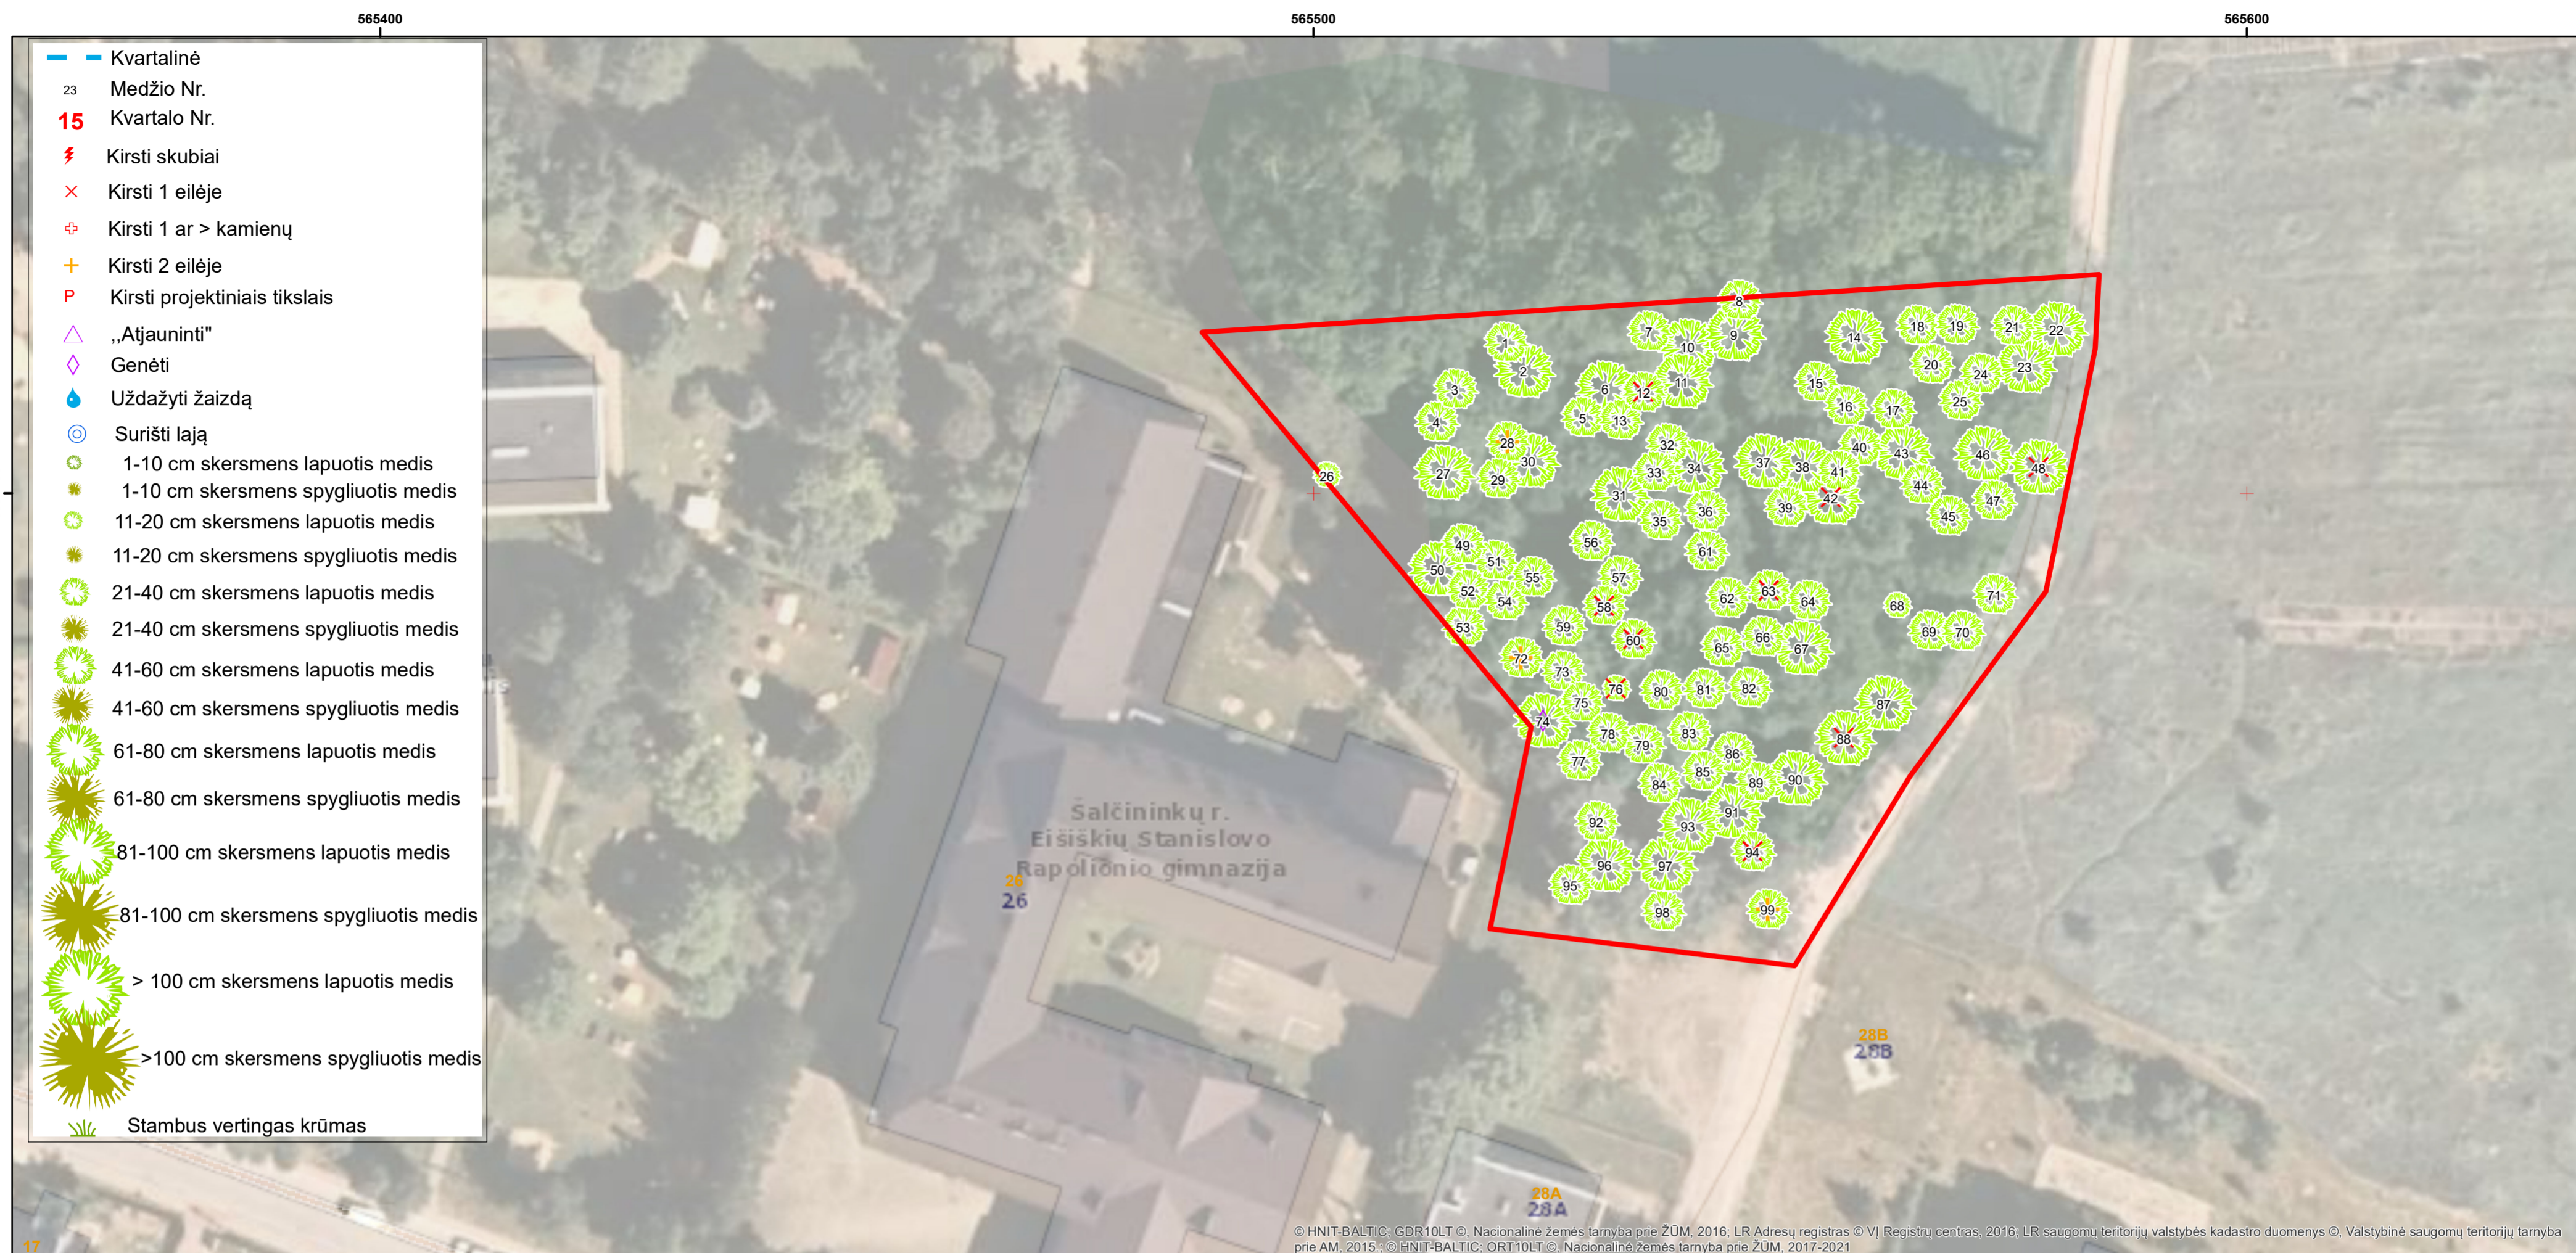

UAB „Želdynų vizija“, 2023  
Projekto vadovas dr. Julius Bačkaitis