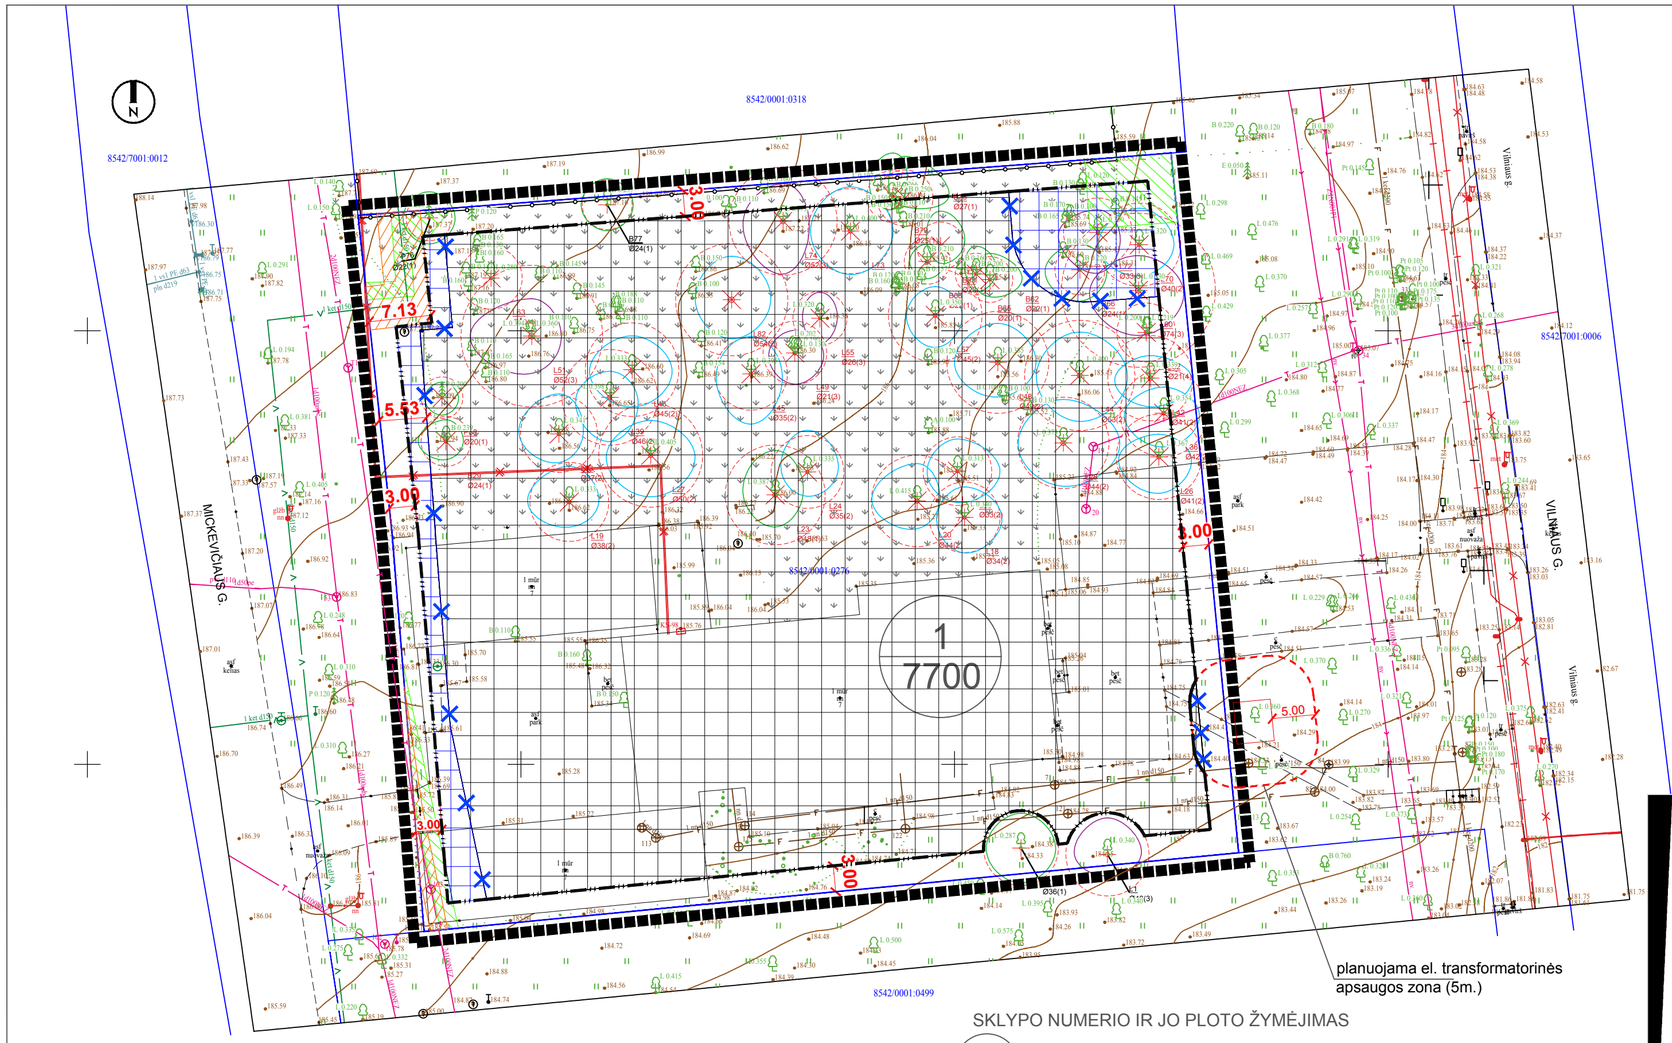

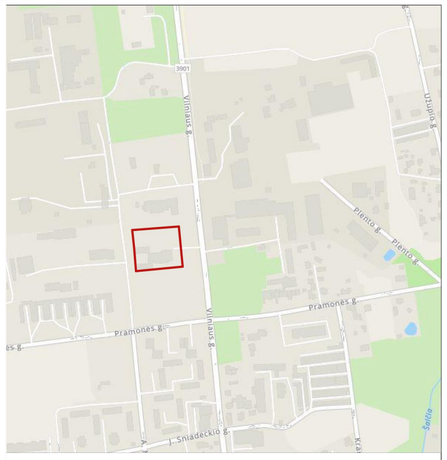

SITUACIJOS SCHEMA / OBJEKTO VIETA

SUTARTINIAI ŽYMĖJIMAI

- DETALIOJO PLANO KOREGAVIMO RIBA
- SKLYPŲ RIBOS
- STATYBOS ZONA
- PLANUOJAMA PAPILDOMA STATYBOS ZONA
- STATYBOS RIBA
- NAIKINAMA STATYBOS RIBA
- NAIKINAMAS ESAMAS SERVITUTAS
- PLANUOJAMAS PAPILDOMAI SERVITUTAS

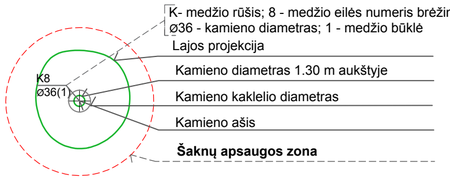

MEDŽIŲ LAJOS IR ŠAKNYNO PROJEKCIJOS ŽYMĖJIMAS BRĖŽINYJE

Medžio būklės indekso ženklai

- 1 - GEROS BŪKLĖS MEDIS
  žymens spalva RGB - 23,181,44
- 2 - PATENKINAMOS BŪKLĖS MEDIS
  žymens spalva RGB - 0,191,255
- 3 - NEPATENKINAMOS BŪKLĖS MEDIS
  žymens spalva RGB - 147,39,143
- 4 - BLOGOS BŪKLĖS MEDIS
  žymens spalva RGB - 99,100,102
- 5 - ŽUVĘS MEDIS
  žymens spalva RGB - 205,32,39

Kiti žymėjimai:

- ŠALINAMAS MEDIS
  žymens spalva RGB - 205,32,39
  Šalinamas medis inventorizacijos plane atvaizduojamas tik dėl arboristinių priežasčių. Jei medis šalinamas dėl planuojamų sprendinių, šiame plane tai nežymima.
- SAUGOMAS GAMTOS OBJEKTAS

SKLYPO NUMERIO IR JO PLOTO ŽYMĖJIMAS

n / m
n - SKLYPO NUMERIS (PAGAL EKSPLIKACIJA)
m - SKLYPO PLOTAS (KV. M.)

TIIIS duomenų gavimo ir derinimo lentelė

	Data		Prašymas Nr.
	Pateiktas	Įvykdytas	
Topografinių planų erdvinių duomenų teikimas tikrinti ir tvarkyti (TIIIS1)	2025 01 16		TIIIS1-20250116-003215
Topografinių ir inžinerinės infrastruktūros objektų erdvinių duomenų ir kitos informacijos gavimas (TIIIS2)	2025 01 14		TIIIS2-20250114-002983

Aukščių sistema: LAS07
Geoido modelis LIT20G
Koordinačių sistema: LKS-94

Nuorašas tikras:

A.ŠERELIO INDIVIDUALI ĮMONĖ kvalifikacijos paž. Nr.1GKV-273 tel.mob.8 687 38061, geobaze@gmail.com			Šalčininkai, Vilniaus g. 7
Pareigos	V.Pavardė	Parašas	Data
Savininkas	A.Šerelis		2025 01 15
Geodezininkas	A.Šerelis		2025 01 15

Topografinis planas-pilnas turinys M1:500 VKP-B, derinamas be pož. kom.
Deklaruojamas planinės padėties geodezinių matavimų tikslumas, m - 0,15 | Lapų sk. 1 | Lapo Nr. 1
Deklaruojamas aukščių padėties geodezinių matavimų tikslumas, m - 0,05
Užsakovas: privatus juridinis asmuo

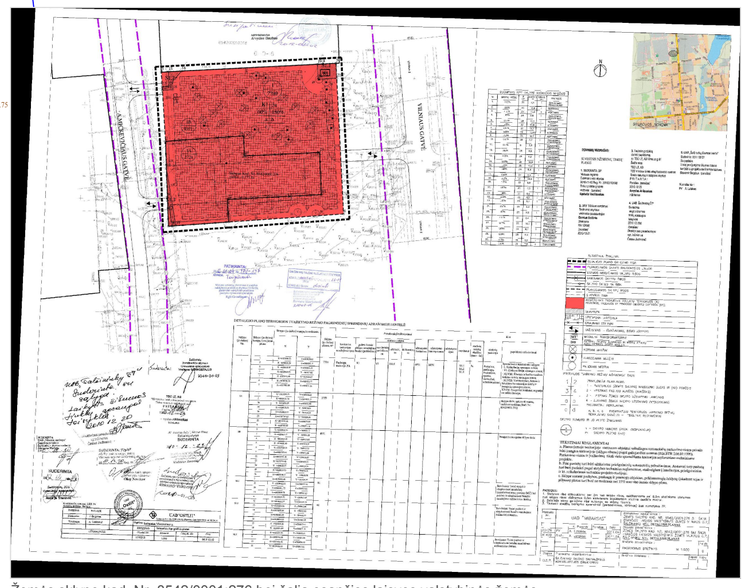

Žemės sklypo kad. Nr. 8542/0001:276 bei šalia esančios laisvos valstybinės žemės Vilniaus g. 7, Šalčininkų mst. detaliojo plano ištrauka

ATESTATO NR.	NUOLATINIO LIETUVOS GYVENTOJO INDIVIDUALIOS VEIKLOS VYKDYMO PAŽYMA NR.448210				Žemės sklypo kad. Nr. 8542/0001:276 bei šalia esančios laisvos valstybinės žemės Vilniaus g. 7, Šalčininkų mst., Šalčininkų r. sav., detaliojo plano koregavimas (statybos zonos ir ribos, elektros servitutų, transformatorinės vietos koregavimas).		
A1993	PV	R. GARUCKIENĖ			PAGRINDINIS BRĖŽINYS M 1:500	LAIDA
A1993	ARCH.	R. GARUCKIENĖ				0
ETAPAS	ORGANIZATORIUS: Šalčininkų rajono savivaldybės				LAPAS	LAPŲ