


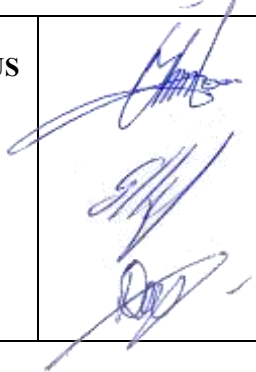


Statytojas (užsakovas)	UAB „EIŠIŠKIŲ KOMUNALINIS ŪKIS“
Statinio projekto pavadinimas	VANDENTIEKIO IR NUOTEKŲ ŠALINIMO TINKLŲ (INŽINERINIŲ TINKLŲ GRUPĖ) ŽALIOJI G., BAŽNYČIOS G., JONO PAULIAUS II G., NAUJOJI G. KALESNINKŲ K. ŠALČININKŲ R. SAV. STATYBOS PROJEKTAS
Statinio kategorija	NESUDĖTINGASIS STATINYS NEYPATINGASIS STATINYS
Statinio grupė	INŽINERINIAI TINKLAI [2.] KITI INŽINERINIAI STATINIAI [4.]
Naudojimo paskirtis	VANDENTIEKIO TINKLAI (2.3.) NUOTEKŲ ŠALINIMO TINKLAI (2.5.)
Statybos rūšis	NAUJO STATINIO STATYBA
Statinio projekto etapas	PROJEKTINIAI PASIŪLYMAI
Statinio projekto dalis	BENDROJI, VANDENTIEKIO IR NUOTEKŲ ŠALINIMO
Statinio projekto numeris	AT-26I-2499
Bylos (segtuvo) žymuo	BD,VN-01
Bylos (segtuvo) laidos žymuo	0

Vilnius, 2026 m.

UAB „ATAMIS“	DIREKTORIUS	MINDAUGAS UNDAVAVIČIUS	
	PROJEKTO VADOVAS	GINTAS STANKUS Atestato Nr. 26249	
	PROJEKTO DALIES VADOVAS	DANIEL TOMAŠEVSKI Atestato Nr. 50053	

STATINIO PROJEKTO SUDĖTIES ŽINIARAŠTIS

Eil. Nr.	Bylos (segtuvo) žymuo	Laida	Pavadinimas	Pastabos
1.	BD,VN-01	0	Bendroji, vandentiekio ir nuotekų šalinimo	

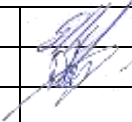0	2026-05-13	Viešinimui, statybos leidimui				
Laida	Išleidimo data	Laidos statusas. Keitimo priežastis (jei taikoma)				
KVAL. PATV. DOK. NR.	atamis Žirmūnų g.139-321, Vilnius Tel.: (8~5) 272 83 34		STATINIO PROJEKTO PAVADINIMAS Vandentiekio ir nuotekų šalinimo tinklų (inžinerinių tinklų grupė) Žalioji g., Bažnyčios g., Jono Pauliaus II g., Naujoji g. Kalesninkų k. Šalčininkų r. sav. statybos projektas			
26429	SPV	Gintas Stankus		STATINIO NR. IR PAVADINIMAS, DOKUMENTO PAVADINIMAS	LAIDA	
50053	SPDV	Daniel Tomaševski		V1, F1 - Vandentiekio ir nuotekų šalinimo tinklai	0	
				Projekto sudėties žiniaraštis		
KALBOS TRUMP. LT	STATYTOJAS IR (ARBA) UŽSAKOVAS UAB „Eišiškių komunalinis ūkis“		DOKUMENTO ŽYMUO AT-26I-2499-XX-PP-BD,VN.PSŽ		LAPAS 1	LAPŲ 1

**STATINIO PROJEKTO DALIES
BYLOS (SEGTUVO) DOKUMENTŲ SUDĖTIES ŽINIARAŠTIS**

Dokumento žymuo	Lapų sk.	Laida	Dokumento pavadinimas	Pastabos
Tekstai				
AT-26I-2499-XX-PP-BD,VN.BSŽ	1	0	Bylos (segtuvo) dokumentų sudėties žiniaraštis	
AT-26I-2499-XX-PP-BD,VN.BSR	1	0	Bendrieji statinių rodikliai	
AT-26I-2499-XX-PP-BD,VN.BAR	21	0	Bendrasis aiškinamasis raštas	
AT-26I-2499-XX-PP-BD,VN.PSS	1	0	Pritarimų, sutikimų sąrašas	
Priedai				
Priedas Nr. 1	5		Šalčininkų rajono savivaldybės administracijos parengti Specialieji reikalavimai Nr. SARD-02-260717-00028, 2026-07-17	el. dokumento nuorašas
Priedas Nr. 2	1		UAB „Eišiškių komunalinis ūkis“ projektavimo (techninės) sąlygos	
Priedas Nr. 3	1		Techninės sąlygos statiniams melioruotojo žemėje projektuoti, 2026-05-25 Nr. (22.4.10) TS-Ž-8	
Brėžiniai				
AT-26I-2499-XX-PP-BD,VN.B-01	5	0	Vandentiekio ir nuotekų šalinimo tinklų planas, M1:500	
AT-26I-2499-XX-PP-BD,VN.B-02	1	0	Šulinių ir kitų charakteringų taškų koordinatės	
AT-26I-2499-XX-PP-BD,VN.B-03	1	0	Vizualizacija (situacijos schema)	

0	2026-05-13	Viešinimui, statybos leidimui		
Laida	Išleidimo data	Laidos statusas. Keitimo priežastis (jei taikoma)		
KVAL. PATV. DOK. NR.	 Žirmūnų g.139-321, Vilnius Tel.: (8~5) 272 83 34			STATINIO PROJEKTO PAVADINIMAS Vandentiekio ir nuotekų šalinimo tinklų (inžinerinių tinklų grupė) Žalioji g., Bažnyčios g., Jono Pauliaus II g., Naujoji g. Kalesninkų k. Šalčininkų r. sav. statybos projektas
26429	SPV	Gintas Stankus	STATINIO NR. IR PAVADINIMAS, DOKUMENTO PAVADINIMAS	LAIDA
50053	SPDV	Daniel Tomaševski	V1, F1 - Vandentiekio ir nuotekų šalinimo tinklai	0
			Bylos dokumentų sudėties žiniaraštis	
KALBOS TRUMP. LT	STATYTOJAS IR (ARBA) UŽSAKOVAS UAB „Eišiškių komunalinis ūkis“		DOKUMENTO ŽYMUO AT-26I-2499-XX-PP-BD,VN.BSŽ	LAPAS 1
				LAPŲ 1

BENDRIEJI STATINIŲ RODIKLIAI

Pavadinimas	Mato vienetas	Kiekis	Pastabos
-------------	---------------	--------	----------

V. INŽINERINIAI TINKLAI

I ETAPAS

1. Vandentiekio tinklai:

1.1. inžinerinių tinklų ilgis*	m	2436	neypatingasis statinys
1.2. vamzdžio skersmuo	mm	Ø32÷Ø110	

2. Nuotekų šalinimo tinklai:

2.1. inžinerinių tinklų ilgis*	m	3866	nesudėtingasis statinys
2.2. vamzdžio skersmuo	mm	Ø160÷Ø200	

II ETAPAS

3. Vandentiekio tinklai:

3.1. inžinerinių tinklų ilgis*	m	470	neypatingasis statinys
3.2. vamzdžio skersmuo	mm	Ø110	

* Žvaigždute (*) pažymėti rodikliai apskaičiuojami pagal Nekilnojamųjų daiktų kadastro duomenų nustatymo taisyklės, kurias tvirtina Aplinkos ministras. Baigus statybą ir atlikus kadastrinius matavimus, šie rodikliai gali turėti neesminių nukrypimų.

Statinio projekto vadovas
Gintas Stankus



atest. Nr. 26429, išduotas 2018 m. spalio 19 d.

(vardas, pavardė, parašas, kvalifikacijos atestato arba pažymos Nr., data)

0	2026-05-13	Viešinimui, statybos leidimui		
Laida	Išleidimo data	Laidos statusas. Keitimo priežastis (jei taikoma)		
KVAL. PATV. DOK. NR.	 Žirmūnų g.139-321, Vilnius Tel.: (8~5) 272 83 34		STATINIO PROJEKTO PAVADINIMAS Vandentiekio ir nuotekų šalinimo tinklų (inžinerinių tinklų grupė) Žalioji g., Bažnyčios g., Jono Pauliaus II g., Naujoji g. Kalesninkų k. Šalčininkų r. sav. statybos projektas	
26429	SPV	Gintas Stankus	STATINIO NR. IR PAVADINIMAS, DOKUMENTO PAVADINIMAS	LAIDA
50053	SPDV	Daniel Tomaševski	V1, F1 - Vandentiekio ir nuotekų šalinimo tinklai	0
			Bendrieji statinio rodikliai	
KALBOS TRUMP.	STATYTOJAS IR (ARBA) UŽSAKOVAS		DOKUMENTO ŽYMUO	LAPAS
LT	UAB „Eišiškių komunalinis ūkis“		AT-26I-2499-XX-PP-BD,VN.BSR	LAPŲ
				1
				1

BENDRASIS AIŠKINAMASIS RAŠTAS

Turinys

1. Normatyviniai, kiti dokumentai, kuriomis vadovaujantis parengti projektiniai pasiūlymai	2
1.1. Privalomieji projekto rengimo dokumentai	2
2. Projektuojamų statinių bendrieji duomenys.....	3
2.1. Projektuojamo statinio (statinių) statybos vieta.....	3
2.2. Statybos rūšis, statinio paskirtis ir kategorija	4
3. Esamų statinių techninė būklė	5
4. Vandentiekis	5
4.1. Vandens vartotojai ir vandens paėmimo šaltiniai	6
4.2. Įvadiniai ir sklypo vandentiekio tinklai	6
4.3. Vandens kiekių skaičiavimas.....	6
5. Nuotekų šalinimas	7
5.1. Nuotekų šaltiniai, kiekiai ir užterštumas.....	8
5.2. Nuotekų surinkimo ir šalinimo sistema	9
5.3. Nevalytų ir apvalytų nuotekų lauko ir sklypo tinklai.....	9
6. Kiti projektiniai sprendiniai	9
6.1. Želdynų šalinimas.....	10
6.2. Sklypo sutvarkymo sprendiniai	10
7. Duomenys apie planuojamą ūkinę veiklą	11
8. Duomenys apie statinio atitiktį visuomenės sveikatos saugos teisės aktams	18
9. Atitiktis teritorijų planavimo dokumentams	19
10. Teritorijų planavimo dokumentai	19
10.1. Žemės sklypo naudojimo būdas.....	19
10.2. Bendrojo plano sprendiniai	20
11. Projektinių pasiūlymų viešinimo informacija	21
12. Bendrieji reikalavimai atlikti tyrimus	21
13. Kiti dokumentai ir duomenys.....	21

0	2026-05-13	Viešinimui, statybos leidimui			
Laida	Išleidimo data	Laidos statusas. Keitimo priežastis (jei taikoma)			
KVAL. PATV. DOK. NR.	 Žirmūnų g.139-321, Vilnius Tel.: (8~5) 272 83 34		STATINIO PROJEKTO PAVADINIMAS Vandentiekio ir nuotekų šalinimo tinklų (inžinerinių tinklų grupė) Žalioji g., Bažnyčios g., Jono Pauliaus II g., Naujoji g. Kalesninkų k. Šalčininkų r. sav. statybos projektas		
26429	SPV	Gintas Stankus		STATINIO NR. IR PAVADINIMAS, DOKUMENTO PAVADINIMAS	LAIDA
50053	SPDV	Daniel Tomaševski		V1, F1 - Vandentiekio ir nuotekų šalinimo tinklai	0
				Bendrasis aiškinamasis raštas	
KALBOS TRUMP.	STATYTOJAS IR (ARBA) UŽSAKOVAS		DOKUMENTO ŽYMUO		LAPAS
LT	UAB „Eišiškių komunalinis ūkis“		AT-26I-2499-XX-PP-BD,VN.BAR		LAPŲ
				1	21

1. NORMATYVINIAI, KITI DOKUMENTAI, KURIOMIS VADOVAUJANTIS PARENGTI PROJEKTINIAI PASIŪLYMAI

1.1. Privalomieji projekto rengimo dokumentai

Projektiniai pasiūlymai parengti vadovaujantis privalomaisiais projekto rengimo dokumentais:

1. Pirkimo dokumentų medžiaga „Geriamojo vandens tiekimo ir nuotekų surinkimo tinklų Šalčininkų rajone, Kalesninkų k. projektavimas“¹;
2. Šalčininkų rajono savivaldybės administracijos parengti Specialieji reikalavimai Nr. SARD-02-260717-00028, 2026-07-17;
3. UAB „Eišiškių komunalinis ūkis“ projektavimo (techninės) sąlygos;
4. UAB „Inžinerijos centras“ parengtu ir suderintu 2026 m. topografiniu planu, Nr. TIIS1-20260601-030576;
5. Techninės sąlygos statiniams melioruotojo žemėje projektuoti, 2026-05-25 Nr. (22.4.10) TS-Ž-8;
6. Šalčininkų rajono savivaldybės teritorijos bendrasis planas, inžinerinės infrastruktūros brėžinys, Registravimo data 2010-05-10.

¹ Dokumentus turi Statytojas/Užsakovas ir Projektuotojas.

DOKUMENTO ŽYMUO	LAPAS	LAPŲ	LAIDA
AT-26I-2499-XX-PP-BD,VN.BAR	2	21	0

2. PROJEKTUOJAMŲ STATINIŲ BENDRIEJI DUOMENYS

Projektiniai pasiūlymai parengti vadovaujantis pirkimo dokumentais, Šalčininkų rajono savivaldybės administracijos parengtais Specialiaisiais reikalavimais Nr. SARD-02-260717-00028, 2026-07-17, UAB „Eišiškių komunalinis ūkis“ projektavimo (techninės) sąlygos, Šalčininkų rajono savivaldybės administracijos išduotomis techninėmis sąlygos statiniams melioruotoje žemėje projektuoti 2026-05-25 Nr. (22.4.10) TS-Ž-8, UAB „Inžinerijos centras“ parengtu ir suderintu 2026 m. topografiniu planu, Nr. TIIS1-20260601-030576, Šalčininkų rajono savivaldybės teritorijos bendrojo plano numatytais reglamentais, registravimo data 2010-05-10, bei kitais norminiais dokumentais.

Projektuojamas objektas – pagal pirkimo dokumentus ir statytojo užduotį numatoma įrengti skirstomuosius vandentiekio ir kvartalius buitinių nuotekų šalinimo tinklus su vandentiekio įvadais ir buitinių nuotekų išvadais iki sklypų ribos.


2.1. Projektuojamo statinio (statinių) statybos vieta

Vandentiekio ir nuotekų šalinimo tinklų statybos darbai numatomi Šalčininkų r. sav., Kalesninkų k.

Iš nagrinėjamos teritorijos surinktas buitines nuotekas numatomas nuvesti į kitu projektu projektuojamus nuotekų valymo įrenginius šalia Jono Pauliaus II g. 27.

Kalesninkai – kaimas Šalčininkų rajono savivaldybėje, prie kelio 127 Babriškės–Varėna–Eišiškės, 10 km į vakarus nuo Eišiškių, netoli Lietuvos valstybės sienos su Baltarusija. Seniūnijos centras, 2 seniūnaitijos. Stovi mūrinė Kalesninkų Švč. Mergelės Marijos Nekaltojo Prasidėjimo bažnyčia (pastatyta 1922 m.), veikia paštas (LT-17020). Planuojamo objekto vietą žr. 1 pav.

DOKUMENTO ŽYMUO	LAPAS	LAPŲ	LAIDA
AT-26I-2499-XX-PP-BD,VN.BAR	3	21	0

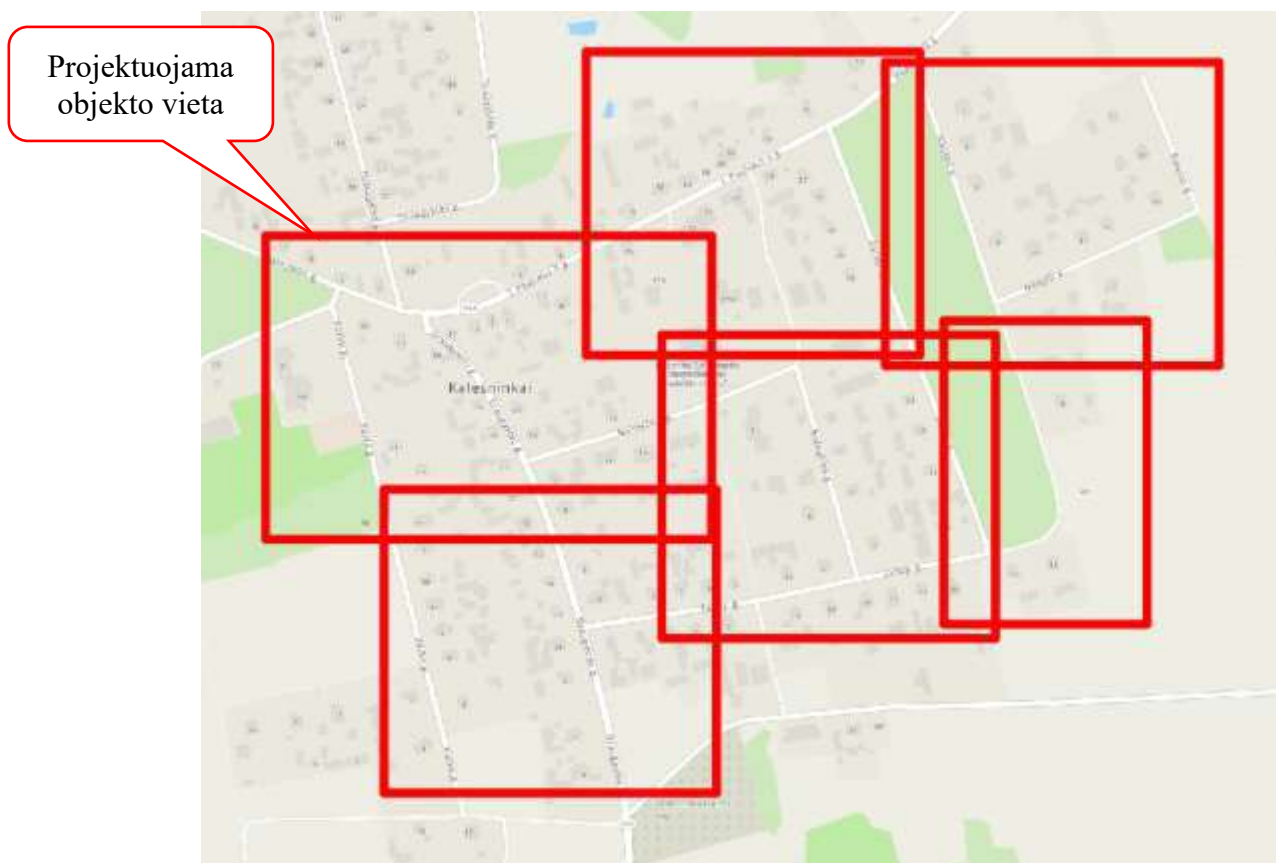

1 pav. Projektuojamo objekto vieta Kalesninkų k. Šaltinis: www.maps.lt

Projektas numatomas 2 etapais:

I etapas kvartaliniai ir įvadiniai vandentiekio ir nuotekų šalinimo tinklai.

II etapu gaisrinis vandentiekio tinklas nuo mazgo V1-55 iki šulinio V1-42.

2.2. Statybos rūšis, statinio paskirtis ir kategorija

Projektuojamas objektas priskiriamas prie naujo statinio statybos rūšies, pagal inžinerinių statinių grupę priklauso **inžineriniams tinklams** [2.]. Projektuojami inžineriniai tinklai pagal paskirtį dar skirstomi į **vandentiekio tinklus** [2.3.] ir **nuotekų šalinimo tinklus** [2.5.].

1. **Vandentiekio tinklai.** Statybos rūšis – nauja statinio statyba. Statinio paskirtis – vandentiekio tinklai [2.3.]: skirstomieji ir įvadiniai vandentiekio tinklų vamzdynai šaltam vandeniui tiekti, bei hidrantai lauko gaisrų gesinimui. Statinio kategorija – neypatingasis statinys.

2. **Nuotekų šalinimo tinklai.** Statybos rūšis – nauja statinio statyba. Statinio paskirtis – nuotekų šalinimo tinklai [2.5.]: nuotekų rinktuvai, nuotekų tinklų išvadai. Statinio kategorija – nesudėtingasis statinys.

DOKUMENTO ŽYMUO	LAPAS	LAPŲ	LAIDA
AT-26I-2499-XX-PP-BD,VN.BAR	4	21	0

3. ESAMŲ STATINIŲ TECHNINĖ BŪKLĖ

Kadangi projekto sprendiniais nenumatomas esamų statinių rekonstravimas ir kapitalinis remontas, dėl to šis skyrius nedetalizuojamas.

4. VANDENTIEKIS

Vandentiekio tinklų plėtra numatoma Šalčininkų r. sav., Kalesninkų k. Gatvėse vandentiekis projektuojamas iš PE100 RC PN10, Ø32 ÷ Ø110 vamzdžių. Skirstomieji vandentiekio tinklai numatyti kloti uždaru (betranšėjiniu) būdu, o vandentiekio įvadai atviru būdu be smėlio pakloto. Ten kur gatvės danga asfaltbetonis (Sodų ir Gėlių g.) vandentiekio įvadai kertant gatvę taip pat numatomi įrengti uždaru būdu (betranšėjiniu). Rangovas, kaip alternatyvą gali parinkti ir kitą tinklų įrengimo būdą, prieš tai suderinus su Užsakovu ir Technine Priežiūra (išskyrus gatvėse su a/b danga). Jei tinklas bus klojamas atviru būdu (tranšėjiniu su smėlio paklotu) naudojami PE100 PN10 vamzdžiai.

Skirstomojo vandens tinklo teritorijoje numatomi vartotojų prijungimai. Dauguma įvadų pastatymo vietos yra suderintos su gyventojais, **tačiau statybos metu įvadų vietos turi būti patikslintos su gyventojais.**

Uždaromoji armatūra įrengiama gelžbetoniniuose vandentiekio šuliniuose. Skirstomajame vandentiekio tinkle uždaromoji armatūra projektuojama sankryžose, taip pat tiesiuose tarpuose kas 200-300 m atstumu. Šulinių dangčiai važiuojamojoje dalyje numatomi iš kaliojo ketaus „plaukiančiojo“ tipo. Vartotojai pajungiami nuo šulinių arba naudojant elektra virinamą balną ir požeminę sklendę su prailginimo vėliu, statoma nevažiuojamoje gatvės dalyje ir neprivačioje žemėje šalia sklypo ribos. Žemiausiose vandentiekio linijos taškuose yra įrengiama vandens išleidimo armatūra (aklės su sklendėmis), o aukščiausiuose – įrengiami orlaidžiai, kurie privalo būti pajungti per uždaromąją armatūrą arba numatomas nuorinimas per vartotojų čiaupą. Antžeminių hidrantų atjungimui, numatomos sklendės, montuojamos prie hidrantų.

Naujai klojamų vamzdinių skersmenys yra nurodyti Vandentiekio ir nuotekų šalinimo tinklų plane. Projektuojamų šulinių detalizacijos pateikiamos atskirame brėžinyje. Vandentiekio vamzdinių (skirstomųjų tinklų bei vartotojų pajungimo atšakų) įgilinimas pagal STR 2.07.01 turi būti $\geq 0,5$ m įšalo gylio, t.y. pagal STR 2.01.12:2024 „Statybų klimatologija“ Kalesninkų k. (arčiausias stebėjimo punktas Vilnius) maksimalus dirvožemio įšalimo gylis galimas vieną kartą per 50 metų yra 1,24 m. Remiantis šia informacija vandentiekio vamzdinių įgilinimas turi būti $\geq 1,74$ m ($1,24+0,50$) iki vamzdžio viršaus, įvertinus esamą žemės/gatvių paviršių.

DOKUMENTO ŽYMUO	LAPAS	LAPŲ	LAIDA
AT-26I-2499-XX-PP-BD,VN.BAR	5	21	0

Išorės gaisrų gesinimui pagal Priešgaisrinės apsaugos ir gelbėjimo departamento prie Vidaus reikalų ministerijos direktoriaus įsakymu 2009 m. gegužės 22 d., Nr. 1-168 patvirtintas „Lauko gaisrinio vandentiekio tinklų ir statinių projektavimo ir įrengimo taisyklės“ projektuojami 6 antžeminiai priešgaisriniai hidrantai. Gyvenamojoje vietovėje, kur gyventojų skaičius $N > 5000$, numatomas vienu metu kilusių gaisrų skaičius - 1, o vandens kiekis vienam gaisrui gesinti, kai teritorija užstatyta iki 9 m aukščio pastatais – 10 l/s.

Gaisriniai hidrantai vandentiekio tinkluose projektuojami, kad apimtų 150÷200 m nuo gaisrinio hidranto iki saugomo pastato perimetro tolimiausio taško. Gaisriniai hidrantai turi būti įrengti ne toliau kaip 2,5 m nuo važiuojamosios kelio (gatvės) dalies krašto, bet ne arčiau kaip 5 m nuo pastatų sienų. Priešgaisriniai hidrantai privalo atitikti Lietuvos standartų LST EN 14339:2007 ir LST EN 14384:2007 reikalavimus.

4.1. Vandens vartotojai ir vandens paėmimo šaltiniai

Projekto sprendiniais sudaroma galimybė prie projektuojamų vandentiekio tinklų prisijungti naujiems vartotojas (gyvenamųjų namų), įrengiant vandentiekio įvadus iki sklypo ribos. Vandens paėmimas numatomas iš esamų centralizuotų vandentiekio tinklų, kurie priklauso UAB „Eišiškių komunalinis ūkis“. Prisijungimas prie esamų vandentiekio tinklų numatomas iš esamo vandens gręžinio, keičiant esamą šulinį su armatūra.

4.2. Įvadiniai ir sklypo vandentiekio tinklai

Skirstomojo vandens tinklo teritorijoje numatomi vartotojų prijungimai. Nuo skirstomųjų vandentiekio tinklų projektuojami įvadiniai tinklai iki sklypo ribos. Įvadiniai tinklai projektuojami PE100 RC PN10 klasės Ø32-63 vamzdžiais, tiesiant atviru būdu tranšėjoje be smėlio pakloto arba uždaru būdu (ten kur kertama gatvė su a/b danga). Įvadai prie skirstomojo vamzdyno jungiami elektra virinamais balnais.

Vandentiekio įvadas ties žemės sklypo riba baigiamas – požemine sklende ir akle. Įvadinė sklendė montuojama su teleskopiniu sūkliu ir valdymu per kapą.

Sklypo vandentiekio tinklai šiuo projektu neprojektuojami.

4.3. Vandens kiekių skaičiavimas

Remiantis skaičiavimu, priimama, kad nagrinėjamoje teritorijoje geriamąjį vandenį naujai vartos apytiksliai 103 gyventojai (67 abonentai). Vadovaujantis Vandens vartojimo normomis RSN 26-90 sąlyginė buitinio vandens vartojimo norma žmogui yra 180 l/d.

Suvartojamo vandens poreikis:

DOKUMENTO ŽYMUO	LAPAS	LAPŲ	LAIDA
AT-26I-2499-XX-PP-BD,VN.BAR	6	21	0

Vidutinis gyventojų suvartojamo vandens paros kiekis apskaičiuojamas pagal formulę:

$$Q_{d.gyv.vid}^n = \sum_{i=1}^n q_{s\grave{a}l.vid.i} \cdot U_i \cdot \frac{k_{i\grave{s}t}}{1000}, m^3/d;$$

čia: $q_{s\grave{a}l.vid.i}$ – sąlyginė buitinio vandens suvartojimo norma, l/d gyv.;

U_i – gyventojų skaičius;

$k_{i\grave{s}t.}$ – vandens ištėkio (netekties) koeficientas ($k_{i\grave{s}t.}=1,12$);

Didžiausias gyventojų suvartojamo vandens paros kiekis apskaičiuojamas pagal formulę:

$$Q_{d.gyv.maks}^n = Q_{d.gyv.vid}^n \cdot k_{d.maks}$$

čia: $k_{d.maks.}$ – vandens vartojimo netolygumo paros koeficientas ($k_{d.maks.i}=1,2\div 1,4$, priimame 1,3).

Didžiausias gyventojų suvartojamo vandens valandos kiekis apskaičiuojamas pagal formulę:

$$Q_{h.gyv.maks}^n = \frac{Q_{d.gyv.maks}^n}{24} \cdot k_{h.maks}, m^3/h;$$

čia: $k_{h.maks}$ – vandens vartojimo netolygumo koeficientas, parenkamas pagal RSN 26-90, 11 lentelę interpoliuojant.

Skačiuojamasis sekundės debitas apskaičiuojamas pagal formulę:

$$Q_{gyv.maks} = \frac{Q_{h.gyv.maks}}{3,6}, l/s;$$

Skaiciavimų rezultatai pateikiami 1 lentelėje.

1 lentelė. Vandens kiekių skaičiavimo rezultatai.

Suvartojamo vandens poreikis							Vandens poreikis gaisrų gesinimui			
$q_{s\grave{a}l.vid.i}$, l/d gyv	U_i , gyv.	$k_{h.maks}$	$Q_{d.gyv.vid}$, m^3/d	$Q_{d.gyv.maks}$, m^3/d	$Q_{h.gyv.maks}$, m^3/h	$Q_{gyv.maks}$, l/s	$q_{i\grave{s}.}$, l/s	$q_{vid.}$, l/s	$n_{gsr.}$, vnt.	$Q_{gaisr.}$, m^3/d
180	206	3,55	38,30	49,80	7,37	2,05	10	0	1	108

5. NUOTEKŲ ŠALINIMAS

Buitinių nuotekų šalinimo tinklų plėtra numatoma Šalčininkų r. sav., Kalesninkų k. Savitakiniai buitinių nuotekų tinklai projektuojami iš PE100RC PN10, PVC SN8 klasės Ø160÷200 nuotekų vamzdžių turinčius atitikties sertifikatus. Kvartalinius buitinių nuotekų šalinimo tinklus numatoma kloti uždaru (betranšėjiniu būdu), naudojant PE100 RC vamzdžius. Buitinių nuotekų išvadų įrengimas numatytas atviru būdu su smėlio paklotu, naudojant PVC SN8 vamzdžius. Ten kur gatvės danga asfaltbetonis (Sodų ir Gėlių g.) buitinių nuotekų išvadai kertant gatvę taip pat numatomi įrengti uždaru būdu (betranšėjiniu). Rangovas, kaip alternatyvą gali parinkti ir kitą tinklų įrengimo būdą, prieš tai suderinus su Užsakovu ir Technine Priežiūra (išskyrus gatvėse su a/b danga).

DOKUMENTO ŽYMUO	LAPAS	LAPŲ	LAIDA
AT-26I-2499-XX-PP-BD,VN.BAR	7	21	0

Išvadų gale prie vartotojų sklypų ribų sumontuojami PP/PVC nuotekų apžiūros šuliniai Ø315 (gylis 1,20-2,00 m) ir akle. **Dauguma išvadų įrengimo vietų (užstatytiems sklypams) suderinta su gyventojais, tačiau statybos metu išvado vieta ir gylis turi būti tikslinamos.**

Gatvės tinkle sankryžose ir kas 100 m numatomi gelžbetoniniai 1000, 1500 mm skersmens šuliniai, o tiesiuose tarpuose numatomi Ø315 mm plastikiniai apžiūros šuliniai. Vamzdžių pajungimo į gelžbetoninių šulinių latakus kampas, atsižvelgiant į nuotekų išteklėjimo kryptį, negali būti mažesnis nei 90° (t.y. jungiant prieš nuotekų tekėjimo kryptį). Tokiais atvejais turi būti įrengiami kritimo stovai. Gelžbetoniniai apžiūros šuliniai virš 3,0 m turi būti Ø1500 mm. Gesinimo šulinys projektuojamas iš gelžbetonio 1000 mm skersmens.

Tinklai turi būti klojami normatyviniais nuolydžiais (STR 2.07.01:2003, 474 p. ir/arba 20 priedo reikalavimais).

5.1. Nuotekų šaltiniai, kiekiai ir užterštumas

Į projektuojamus nuotekų šalinimo tinklus subėgs nuotekos iš aplinkinių gyvenamųjų namų, statinių, kuriose susidaro buitinės nuotekos.

Pratekantis nuotekų kiekis ir užterštumas bus pagal skaičiavimus.

Atliekant skaičiavimus vertinama, kad vienoje namų valdoje gyvena 2,5 gyventojai. Priimama, kad nagrinėjamoje buitinių nuotekų surinkimo sistema naudosis apytiksliai 260 gyventojai (103 abonentas). Vadovaujantis Vandens vartojimo normomis RSN 26-90 sąlyginė buitinio vandens vartojimo norma žmogui yra 180 l/d.

Didžiausias gyventojų sąlyginis buitinių nuotekų paros debitas apskaičiuojamas pagal formulę:

$$Q_{d.gyv.maks}^n = \sum_{i=1}^n q_{s\grave{a}l.vid.i} \cdot U_i \cdot k_{d.maks.i} \cdot \frac{k_{inf}}{1000}, m^3/d;$$

čia: $q_{s\grave{a}l.vid.i}$ – sąlyginė buitinio vandens suvartojimo norma, (l/d. gyv.);

U_i – gyventojų skaičius, (vnt.);

$k_{d.maks.i}$ – buitinių nuotekų netolygumo paros koeficientas ($k_{d.maks.i}=1,2 \div 1,4$, priimame 1,4);

k_{inf} – koeficientas įvertinantis infiltraciją, $k_{inf}=1,12$.

Didžiausias buitinių nuotekų valandos debitas apskaičiuojamas pagal formulę:

$$Q_{h.gyv.maks}^n = 3,6 \cdot Q_{s.gyv.vid}^n \cdot k_{bdr.maks} \cdot k_{it}, m^3/h;$$

čia: $Q_{s.gyv.vid}^n$ – nuotekų vidutinis sekundės debitas (1/s);

$k_{bdr.maks}$ – nuotekų didžiausio netolygumo metų valandomis koeficientas. Jis atvirkščiai proporcingas vidutiniam sekundės debitui. Parenkamas iš RSN 26-90 12 lentelės interpoliuojant;

DOKUMENTO ŽYMUO	LAPAS	LAPŲ	LAIDA
AT-26I-2499-XX-PP-BD,VN.BAR	8	21	0

k_{it} – lietaus ir polaidžio vandens įtekėjimo pro šulinių dangčius koeficientas, $k_{it}=1,10$.

Nuotekų vidutinis sekundės debitas apskaičiuojamas pagal formulę:

$$Q_{s.gyv.vid}^n = \sum_{i=1}^n q_{s\grave{a}l.vid.i} \cdot U_i \cdot \frac{k_{inf}}{24 \cdot 3600}, l/s;$$

Vienodo apstatymo kvartalo ar rajono nuotekynės projektavimui yra nustatomas skaičiuojamasis sekundės debitas, kuris apskaičiuojamas pagal formulę:

$$Q_{s.gyv.maks}^n = Q_{s.gyv.vid}^n \cdot k_{bdr.maks} \cdot k_{it}, l/s;$$

Skaiciavimų rezultatai pateikiami 2 lentelėje.

2 lentelė. Buitinių nuotekų kiekių skaičiavimo rezultatai

$q_{s\grave{a}l.vid.i}$, l/d gyv	U_i , vnt.	$k_{bdr.maks}$	$Q_{d.gyv.maks}$, m^3/d	$Q_{h.gyv.maks}$, m^3/h	$Q_{s.gyv.vid}$, l/s	$Q_{s.gyv.maks}$, l/s
180	190	4	72,68	9,52	0,60	2,64

5.2. Nuotekų surinkimo ir šalinimo sistema

Projektuojamas nuotekų šalinimo tinklas priklausos atskirtajai (buitinės nuotekos šalinamos atskiru šalintuvu) centralizuotai nuotekų surinkimo ir šalinimo sistemai, kurią eksploatuoja UAB „Eišiškių komunalinis ūkis“.

Pagal šalinamas nuotekas nuotekų šalintuvai gali būti:

- atskirieji – kiekviena nuotekų rūšis šalinama atskiru šalintuvu;
- jungtiniai – paviršinės nuotekos šalinamos atskiru, o kitos – bendru šalintuvu;
- mišrieji – visos nuotekų rūšys šalinamos bendru šalintuvu.

Projekto sprendiniais nuotekų surinkimo ir šalinimo sistema bus atskiroji (tik buitinių nuotekų).

5.3. Nevalytų ir apvalytų nuotekų lauko ir sklypo tinklai

Šio projekto sprendiniais projektuojami buitinių nuotekų tinklai, į kuriuos bus išleidžiamos nevalytos nuotekoms ir jų apvalyti nenumatoma. Iš nagrinėjamos teritorijos surinktas buitines nuotekas numatomas nuvesti į kitu projektu projektuojamus nuotekų valymo įrenginius.

6. KITI PROJEKTINIAI SPRENDINIAI

Rangovas turi atkreipti ypatingą dėmesį ir įvertinti, kad klojant naujus tinklus nebūtų pažeistos esamos komunikacijos, o susidūrus su planuose nepažymėtomis komunikacijomis būtina kreiptis į žinybas, kurioms šios komunikacijos priklauso. Pažeidus esamas komunikacijas, jas būtina atstatyti. Vietose, kur

DOKUMENTO ŽYMUO	LAPAS	LAPŲ	LAIDA
AT-26I-2499-XX-PP-BD,VN.BAR	9	21	0

darbai atliekami atviru būdu, susikirtimuose su 0,4 ir 10 kV kabelinėmis linijomis, kabelių apsaugai numatyti apsaugas - sudedamus vamzdžius (gaubes). Arčiau kaip 5m iki 0,4 ir 10kV oro linijų atramų ir poramsčių - vamzdynų klojimą vykdyti tik uždaru būdu.

6.1. Želdynų šalinimas

Visi projektuojamoje teritorijoje augantis medžiai/krūmai yra pažymėti topografinėje nuotraukoje (plane). Projekto sprendiniais nenumatoma šalinti medžius/krūmus, bet jeigu statybos metu rangovui reikės šalinti medžius tai privalės:

- Saugotiniams medžiams, kurie yra privačių sklypų teritorijoje, gali būti šalinami tik Rangovui gavus privataus žemės sklypo savininko sutikimą raštu, pagal Šalčininkų rajono savivaldybės administracijos patvirtintą formą ir gavus Šalčininkų rajono savivaldybės administracijos leidimą.
- Nesaugotiniams medžiams, kurie yra privačių sklypų teritorijoje, gali būti šalinami tik Rangovui gavus privataus žemės sklypo savininko sutikimą raštu.
- Valstybinėje žemėje augantiems saugotiniams medžiams pašalinti, turi būti gautas leidimas iš Šalčininkų rajono savivaldybės administracijos, bei sumokėjus apskaičiuotą šalinamų saugotinių medžių atkuriamąją vertę. Medžių atkuriamoji vertė apskaičiuojama vadovaujantis LR Aplinkos ministro 2008 m. birželio 26 d. Įsakymu Nr. D1-343 „Dėl želdinių atkuriamosios vertės įkainių patvirtinimo“.

6.2. Sklypo sutvarkymo sprendiniai

Vietinės reikšmės keliuose technologinių duobių vietose turi būti atstatomi visi kelio sluoksniai, tačiau jei duobė užima daugiau kaip pusę kelio, viršutinis kelio sluoksnis toje vietoje turi būti atstatomas visu gatvės pločiu. Taip pat atstatomi statybos metu išardyti pėsčiųjų takai, vejos, žvyro dangos su visais pasluoksniais.

Sumontavus projektuojamus inžinerinius tinklus technologinių duobių kasimo vietose atstatomos statybos metu išardytos gatvių dangos, pėsčiųjų takai, vejos, žvyro dangos su visais pasluoksniais. Pažeistos asfalto, žvyro dangų konstrukcijos turi būti išvežamos, o jų vietoje turi būti atstatomos naujomis medžiagomis, betono trinkelė/plytelė danga atstatoma tomis pačiomis išardytomis plytelėmis/trinkelėmis. Jeigu esamos plytelės/trinkelės statybos metu bus pažeistos, dangos atstatymui turi būti naudojamos naujos plytelės/trinkelės. Važiuojamojoje dalyje iškastas gruntas turi būti išvežamas, o vietoje jo užpilama smėliu iki dangos konstrukcijos sankasos. Dangų atstatymui Rangovas turi atlikti nurodytus sutankinimo bei

DOKUMENTO ŽYMUO	LAPAS	LAPŲ	LAIDA
AT-26I-2499-XX-PP-BD,VN.BAR	10	21	0

atitinkamų sluoksnių storių įrengimo tyrimus ir dangų atstatymo darbus vykdyti tik esant teigiamiems tyrimų rezultatams ir gavus Statytojo ar jo įgalioto techninio prižiūrėtojo leidimą atstatyti atitinkamai asfalto, betono, plytelių/trinkelų dangą.

Objekto statybos metu, statybinės atliekos iki jų išvežimo ar panaudojimo bus kaupiamos ir saugomos aptvortoje statybos teritorijoje konteineriuose ar tvarkingose krūvose. Atliekos, kurios tinkamos rūšiuoti, turės objekto teritorijoje būti išrūšiuotos į tam skirtus konteinerius. Visos tinklų ir įrenginių statybos metu susidariusios statybinės atliekos turi būti saugomos ir išvežamos pagal sutartį. Vykdamas statybos darbus, būtina maksimaliai išsaugoti esamus želdinius. Jei esami želdiniai ar medžiai pažeidžiami atliekant statybos darbus, jie turi būti atsodinami. Prieš pradedant darbus, kasimo darbų zonoje nuimamas augalinis grunto sluoksnis (vietose, kur jis yra), kuris išsaugomas iki statybos pabaigos ir turi būti grąžintas į pirminę vietą arba panaudotas teritorijos tvarkymo darbams. Mechanizmų darbo zonoje esančius medžius rekomenduojama nugenėti ir jų kamienus aptaisyti lentomis arba mediniais skydais iki 1,5÷2,0 m aukščio.

Statybos metu pažeistus šlaitus būtina pilnai atstatyti į pirminę padėtį ir apsėti žole. Tikslu sumažinti dulkių skleidimą, rekomenduojama darbų vykdymo zonas laistyti vandeniu. Taip pat vandeniu turi būti laistomos statybinės šiukšlės pakrovimo į autotransportą ir transportavimo metu.

Statybos eigoje už tvarkomos teritorijos ribų išardytos arba apgadintos esamos dangos turi būti pilnai atstatytos į pirminę padėtį. Visi statybos mechanizmai ir autotransportas turi būti techniškai tvarkingi. Degalų ir tepalų nutekėjimas ir patekimas į gruntą draudžiamas. Draudžiama statyboje naudoti ir kitas aplinkai kenksmingas medžiagas. Iš statybos darbų zonos į gatvę išvažiuojantys mechanizmai ir autotransportas turi būti švarūs ir tvarkingi.

Pradedant inžinerinių tinklų paklojimo darbus, sutikslinti susikirtimo taškus su klojimo trasoje esančiomis požeminėmis komunikacijomis su jas eksploatuojančiomis organizacijomis. Darbai, kurie vykdomi kelių – gatvių zonoje turi būti vykdomi pagal „Automobilių kelių darbo vietų aptvėrimo ir eismo reguliavimo taisyklės T DVAER 12“. Rangovas turi įsivertinti visas rinkliavas už gatvės eismo sustabdymą.

7. DUOMENYS APIE PLANUOJAMĄ ŪKINĘ VEIKLĄ

Vandens tarša. Paviršinio ir požeminio vandens, žemės gelmių tarša nenumatoma. Statybos darbams naudojama technika bus techniškai tvarkinga ir taip bus išvengta degalų ir tepalų patekimo į paviršinius ir požeminius vandenis. Tačiau jeigu statybos metu naftos produktų ištekėjimo iš mechanizmų nebūtų išvengta, užterštas gruntas turės būti surenkamas ir išvežamas utilizavimui į VŠĮ „Grunto valymo technologijos“ grunto valymo poligoną.

Oro tarša. Įrenginių susijusių su PŪV, dėl kurios į aplinkos orą gali būti išmetami teršalai nėra.

DOKUMENTO ŽYMUO	LAPAS	LAPŲ	LAIDA
AT-26I-2499-XX-PP-BD,VN.BAR	11	21	0

Reljefo paruošimo, žemės darbų, statybos darbų metu susidarantys oro teršalų kiekiai bus nežymūs, o jų poveikis aplinkai – trumpalaikis ir nereikšmingas.

Dirvožemio tarša. Projektuojamo objekto eksploatacijos metu dirvožemio tarša nenumatoma, fizinis (mechaninis) poveikis dirvožemiui nebus daromas. Padidinta dirvožemio tarša galima tik statybos metu. Vertingą dirvožemio sluoksnį (jei toks būtų) numatoma išsaugoti ir laikinai sandėliuoti laisvose nuo užstatymo vietose. Nuimtas sluoksnis saugojamas, tvarkomos teritorijos ribose neturės jokio negatyvaus poveikio aplinkai. Saugomą dirvožemį reikia suprofiluoti taip, kad jis nebūtų plaunamas ir negalėtų užslinkti ant kito sklypo ar kelio. Be to piltas gruntas turi būti sandėliuojamas atskirai nuo nuimto derlingo dirvožemio. Nuimtas derlingo dirvožemio kiekis saugomas tam skirtose vietose iki statybos darbų pabaigos. Po statybos nuimtas dirvožemio sluoksnis panaudojamas žalių plotų rekultivacijai.

Projektuojamo objekto teritorijoje neigiamas poveikis žemės gelmėms nenumatomas. Gruntinis vanduo nebus teršiamas, todėl ir papildomos apsaugos priemonės jam nereikalingos.

Visiems darbams naudojami mechanizmai ir mašinos turi būti techniškai tvarkingi, taip bus išvengta degalų ir tepalų patekimo į dirvožemį.

Laikina statybos aikštelė turi būti įrengiama taip, kad dirvožemio taršos nebūtų. Statybos metu bus sandėliuojamas minimalus statybinių medžiagų ir konstrukcijų kiekis bei nesandėliuojami dideli kiekiai tepalų ir degalų. Darbo metu bus laikomos tepalus absorbuojančios medžiagos, specialūs konteineriai tepalų surinkimui.

Rangovas turi paruošti avarijos likvidavimo planą, kuriame turi būti išdėstyta įspėjimų pateikimo seka išsiliejimo, išleidimo, gaisro ar nelaimingo atsitikimo atvejais, kurių metu gali būti padaryta žala aplinkai, darbininkams arba visuomenei. Be to, turi būti numatytos pagrindinės avarijų likvidavimo priemonės, naudojamos išsiliejimo kontrolei ir išvalymo darbams, vandens telkinių užteršimo išvengimui ir t.t. Į aikštelę turi būti atgabentos medžiagos ir įranga, reikalinga darbui potencialių avarijų ir išsiliejimų atveju, ir turi būti laikomos netoli tų vietų, kur jų gali prireikti.

Žemės gelmių tarša. Planuojamos ūkinės veiklos tiesioginis poveikis žemės gelmių (geologiniams) komponentams nebus daromas. Planuojamos ūkinės veiklos sąlygojamo geologinės aplinkos pokyčio poveikio kitiems aplinkos komponentams taip pat nebus.

Tarša biologinei įvairovei. Objekto teritorijoje (darbų zonoje) yra saugotinių medžių, krūmų ir kitų želdinių. Visi saugotini medžiai privalo bus išsaugoti, išskyrus tuos kurie trukdo statyboms. Jauni pasodinti medžiai, trukdantys statybos darbams, turi būti persodinti ne mažiau nei 3 m atstumu nuo projektuojamo tinklo ašies.

DOKUMENTO ŽYMUO	LAPAS	LAPŲ	LAIDA
AT-26I-2499-XX-PP-BD,VN.BAR	12	21	0

Kraštovaizdžio tarša. Kraštovaizdžio estetinės vertės apsaugos priemonės numatomos pritaikant kraštovaizdžiui ir bendrai estetinei aplinkai, sklypo planavime taikomos formos, medžiagos ir statinių padėtis, reljefo formavimas ir visų sklypo formavimo elementų tarpusavio sąveika. Neigiamas poveikis kraštovaizdžiui daromas nebus.

Saugomos teritorijos. Projektuojamas objektas į valstybės saugomas ir į Natura2000 svarbias teritorijas nepatenka. Arčiausiai esančios saugomos teritorijos – Versekos upė (BAST) ir Šarkučių geomorfologinis draustinis (žr. 2 pav. ir 3 lentelę).



2 pav. Nagrinėjamo objekto padėtis saugomų teritorijų atžvilgiu. Šaltinis: <https://stvk.lt/map>

3 lentelė. Atstumai nuo planuojamo objekto iki artimiausių saugomų gamtinių ir Natura 2000 svarbių teritorijų ribų:

DOKUMENTO ŽYMUO	LAPAS	LAPŲ	LAIDA
AT-26I-2499-XX-PP-BD,VN.BAR	13	21	0


Eil. Nr.	Saugomos teritorijos pavadinimas, plotas	Saugomos teritorijos rūšis	Saugomos teritorijos steigimo tikslas	Atstumas ir kryptis nuo planuojamo objekto iki saugomos teritorijos
1.	Versekos upė (BAST), 253.28391185 ha	Buveinių apsaugai svarbios teritorijos (BAST)	3260 Upių sraunumos su kurklių bendrijomis 6230 Rūšių turtingi briedgaurnai 6270 Rūšių turtingi smilgynai 6450 Aliuvinės pievos 6510 Šienaujamos mezofitų pievos 9010 Vakarų taiga 9050 Žolių turtingi eglynai 91E0 Aliuviniai miškai Kirtiklis Mažoji nėgė Paprastasis kūjagalvis Purpurinis plokščiavabalis Salpinis pelėdgalvis Ūdra	Apie 4,9 km, Š
2.	Šarkučių geomorfologinis draustinis, 124.53171134 ha	Geomorfologinis	išsaugoti Medininkų -Ašmenos moreninių aukštumų prieškalvių reljefą	apie 1,8 km, V

Šaltinis: Saugomų teritorijų valstybės kadastras, www.vstt.lt

Projektuojamų tinklų statybos ar eksploatacijos metu neigiamo poveikio Natura2000 ir valstybės saugomoms teritorijoms nebus.

Kultūros paveldo objektai/teritorijos. Projektuojamas objektas į nekilnojamųjų kultūros vertybių teritoriją ar jos apsaugos pozonį nepatenka, detaliau žr. 3 pav. ir 4 lentelę.

DOKUMENTO ŽYMUO	LAPAS	LAPŲ	LAIDA
AT-26I-2499-XX-PP-BD,VN.BAR	14	21	0

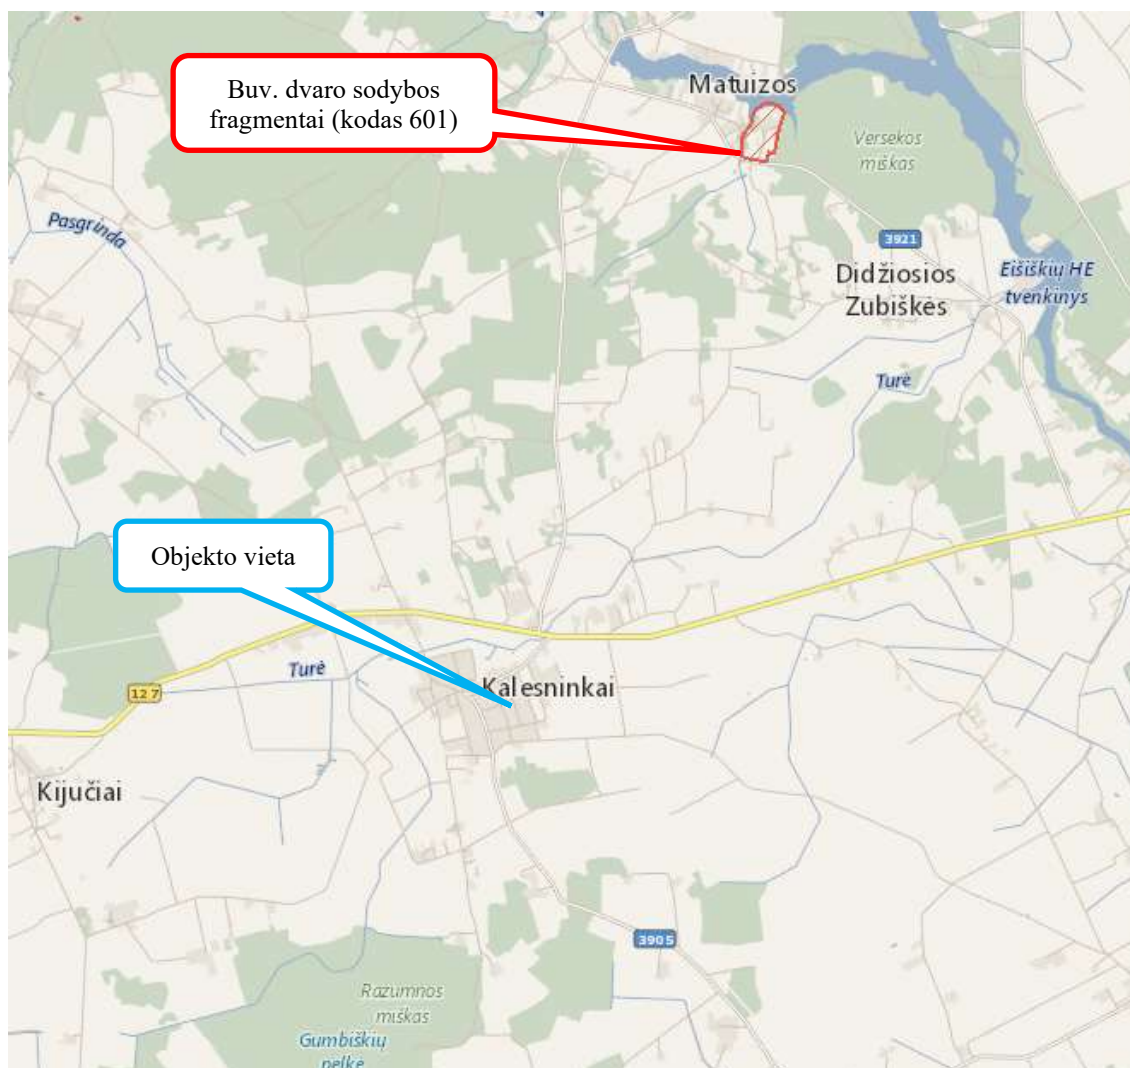

3 pav. Ištrauka iš kultūros vertybių registro žemėlapis (<https://kvr.kpd.lt/>)

4 lentelė. Atstumai iki arčiausiai esančių saugomų objektų bei jų teritorijų

Kultūros paveldo objekto pavadinimas, unikalus kodas	Atstumas ir kryptis nuo planuojamo objekto iki kultūros paveldo objekto
Buv. dvaro sodybos fragmentai (kodas 601)	apie 4,2 km, ŠR

Šaltinis: kpd.lt

Projektuojami inžineriniai tinklai nepatenka į kultūros paveldo objektų teritoriją. Kultūros paveldo objektams tinklų statyba ar eksploatacija neigiamo poveikio nedarys.

Statant tinklus bei aptikus kultūros paveldo objektų požymių turinčių radinių būtina nedelsiant informuoti Kultūros paveldo departamento atsakingą skyrių bei statytoją/užsakovą.

DOKUMENTO ŽYMUO	LAPAS	LAPŲ	LAIDA
AT-26I-2499-XX-PP-BD,VN.BAR	15	21	0

Cheminis, fizikinis, biologinis poveikis. Statybos metu galimas statybinio transporto sukeltas triukšmas, tačiau rangovas turi užtikrinti, kad jis neviršys Lietuvos higienos normų HN 33:2011 „Triukšmo ribiniai dydžiai gyvenamuosiuose ir visuomeninės paskirties pastatuose bei jų aplinkoje“ patvirtintų LR Sveikatos apsaugos ministro 2018 m. vasario 12 d. įsakymu Nr. V-166.

Tinklų statybos teritorijoje planuojama, kad fizikinės ir biologinės taršos šaltiniai nesusidarys.

Planuojamas atliekų susidarymas. Numatoma, kad objekto statybos metu susidarys nepavojingos, mišrios statybinės ir griovimo atliekos, (pagal Lietuvos Respublikos aplinkos ministro 1999 m. liepos 14 d. įsakymo Nr. 217 (LR aplinkos ministro 2011 m. gegužės 3 d. įsakymo Nr. D1-368 redakciją), kurios bus išvežamos pagal atskirai rangovo sudarytą sutartį su šias atliekas priimančia įmone.

Statybos metu susidariusios atliekos turi būti tvarkomos vadovaujantis „Statybinių atliekų tvarkymo taisyklėmis“ (patvirtintomis LR AM 2006-12-29 įsakymu Nr. D1-637). Projektuojamų tinklų eksploatacijos metu atliekos nesusidarys.

Statybinės, griovimo bei mišrios komunalinės atliekos sandėliuojamos tam tikslui įrengtose vietose pagal patvirtintus LR Socialinės apsaugos ir darbo ministro ir LR aplinkos ministro 2008 m. sausio 15 d. įsakymu Nr. A1-22/D1-34 Darboviečių įrengimo statybvietėse nuostatus. Prognozuojama, kad vykdant statybos darbus susidarys iki 8 tonų mišrių statybinių atliekų. Susidarysiančiu atliekų kiekis turi būti tikslinamas statybos metu. Statybos metu susidarantys planuojami atliekų kiekiai pateikiami 5 lentelėje.

Projektuojamame objekte ūkinės veiklos statybos metu taip pat susidarys popieriaus/kartono pakuočių ir kt. atliekos.

Surinktos antrinės žaliavos (popierius, stiklas, metalas, mediena, plastmasė) perduodamos į įmones antriniam perdirbimui. Metalų atliekos sandėliuojamos atskirame konteineryje. Jos perduodamos, šias atliekas galinčiai, sandėliuoti, perdirbti ir utilizuoti įmonei. Prognozuojama, kad per visus statybų etapus susidarys apie 2 tonas antrinių žaliavų. Susidarysiančiu atliekų kiekis turi būti tikslinamas statybos metu.

Atliekų apskaitos procedūrą turi būti numatyta kaip numato teisės aktai.

DOKUMENTO ŽYMUO	LAPAS	LAPŲ	LAIDA
AT-26I-2499-XX-PP-BD,VN.BAR	16	21	0

5 lentelė. Atliekos, atliekų tvarkymas

Technologinis procesas	Atliekos							Atliekų saugojimas		Numatomi atliekų tvarkymo būdai
	pavadinimas	kiekis,		agregatinis būvis (kietas, skystas, pastos)	kodas pagal atliekų sąrašą	statistinės klasifikacijos kodas	pavojingu-mas	laikymo sąlygos	didžiausias kiekis	
		t/d kg/parą	t/metus							
1	2	3	4	5	6	7	8	9	10	11
Statybos metu	Mišrios statybinės atliekos	0,05 50,0	8	kietas	17 09 04 17 01 04	12.13	nepavojingos	konteineriuose	8 t	Išvežama pagal sutartį į spec. priėmimo vietas
Statybos metu	Popieriaus/ kartono pakuotės	0,005 5,0	2	kietas	15 01 01	07.21	nepavojingos	konteineriuose	2 t	

Pastaba: * susidarančių statybinių atliekų kiekiai bus tikslinami objekto statybos metu.

** pagal LR aplinkos ministro 2003 m. gruodžio 30 d. įsakymu Nr. 722 patvirtintų Atliekų tvarkymo taisyklių 11 priedą

DOKUMENTO ŽYMUO	LAPAS	LAPŲ	LAIDA
AT-26I-2499-XX-PP-BD,VN.BAR	17	21	0

Aprūpinimas vandeniu ir nuotekų tvarkymas. Pagrindinė sąlyga Rangovui yra keliama ta, kad vykdant darbus nebūtų nutraukiamas elektros tiekimas, vandens tiekimas ir nuotekų surinkimas vartotojams, kurie minėtas paslaugas gavo iki darbų vykdymo pradžios. Jeigu to padaryti visiškai neįmanoma – apie reikalingą laikiną paslaugų nutraukimą būtina gauti leidimą iš tinklus eksploatuojančios įmonės, bei informuoti užsakovą ir vartotojus.

Esant būtinybei Rangovas kartu su užsakovu turi spręsti vartotojų (pirmiausia gyventojų) aprūpinimo elektra, vandens tiekimu ir nuotekų šalinimo ar surinkimo problemą statybos metu.

Informacija apie PŪV įgyvendinimo reikšmingumo įsteigtoms ar potencialioms „Natura 2000“ teritorijoms. Kadangi projektuojami inžineriniai tinklai nepatenka į šias teritorijas, todėl reikšmingumo nustatymas nereikalingas.

Informacija apie PŪV poveikio aplinkai vertinimą. Kadangi projektuojami inžineriniai tinklai nepatenka į LR Planuojamos ūkinės veiklos poveikio aplinkai vertinimo įstatymo (1996-08-15, Nr. I-1495) 1 ir 2 priedo sąrašą, todėl PŪV PAV neatliekamas.

8. DUOMENYS APIE STATINIO ATITIKTĮ VISUOMENĖS SVEIKATOS SAUGOS TEISĖS AKTAMS

Inžineriniai tinklai suprojektuoti taip, kad atitiktų pagrindinius higienos, sveikatos ir aplinkosaugos reikalavimus, nurodytus STR 2.01.01(3):1999 „Esminiai statinio reikalavimai. Higiena, sveikata, aplinkos apsauga“.

Suprojektuoti inžineriniai tinklai tinkamai prižiūrimi ir eksploatuojami neviršys bei neskleis „Dėl Lietuvos higienos normos HN 33:2011 „Triukšmo ribiniai dydžiai gyvenamuosiuose ir visuomeninės paskirties pastatuose bei jų aplinkoje“ patvirtinimo“ patvirtintų LR Sveikatos apsaugos ministro 2011 m. birželio 13 d. įsakymu Nr. V-604, bei „Dėl Lietuvos higienos normos HN 121:2010 „Kvapo koncentracijos ribinė vertė gyvenamosios aplinkos ore“ ir Kvapų kontrolės gyvenamosios aplinkos ore taisyklių patvirtinimo“ patvirtintų LR Sveikatos apsaugos ministro 2010 m. spalio 4 d. įsakymu Nr. V-885, leidžiamų reikalavimų, nes bus po žeme ir nesikaups.

Apsaugos ir sanitarinės apsaugos zonos. Pagal 2019 m. birželio 6 d. patvirtintas Lietuvos Respublikos Specialiųjų žemės naudojimo sąlygų įstatymą Nr. XIII-2166 (suvestinė redakcija nuo 2025-06-01) inžineriniams tinklams nustatomos tik apsaugos zonos:

10 skirsnis, 42 straipsnis. Vandens tiekimo ir nuotekų, paviršinių nuotekų tvarkymo infrastruktūros apsaugos zonų dydis:

DOKUMENTO ŽYMUO	LAPAS	LAPŲ	LAIDA
AT-26I-2499-XX-PP-BD,VN.BAR	18	21	0

1. Vandens tiekimo ir nuotekų, paviršinių nuotekų tvarkymo vamzdynų, įrengiamų iki 2,5 metro gylyje, apsaugos zona – išilgai vamzdyno trasos esanti žemės juosta, kurios ribos yra po 2 metrus į abi puses nuo vamzdyno ašies, po šia juosta esanti žemė ir vanduo virš šios juostos.

2. Vandens tiekimo ir nuotekų, paviršinių nuotekų tvarkymo vamzdynų, įrengiamų didesniame kaip 2,5 metro gylyje, apsaugos zona – išilgai vamzdyno trasos esanti žemės juosta, kurios ribos yra po 3 metrus į abi puses nuo vamzdyno ašies, po šia juosta esanti žemė ir vanduo virš šios juostos.

9. ATITIKTIS TERITORIJŲ PLANAVIMO DOKUMENTAMS

Remiantis Šalčininkų rajono savivaldybės parengtu ir įregistruotų bendrojo planu, projektuojami tinklai patenka į techninės infrastruktūros koridorių teritorijas, kuriose tinklų statyba galima. Remiantis vandens tiekimo ir nuotekų tvarkymo infrastruktūros sprendiniais tinklai projektuojami toje vietoje, kur numatyta tinklų plėtra, plačiau žr. 10 skyrių.

10. TERITORIJŲ PLANAVIMO DOKUMENTAI

10.1. Žemės sklypo naudojimo būdas

Inžinerinių tinklų statyba numatoma valstybinėje žemėje (nesuformuotuose žemės sklypuose) bei suformuotose žemės sklypuose. Suformuotų žemės sklypų informacija pateikiama žemiau:

1. Žemės sklypo unikalus numeris – 4400-0403-5741, pagrindinė žemės sklypo naudojimo paskirtis: Kita, nuosavybės teisė: Kalesninkų Švč. M. Marijos Nekalto Prasidėjimo parapija, a.k. 191308635;
2. Žemės sklypo unikalus numeris – 4400-0403-6260, pagrindinė žemės sklypo naudojimo paskirtis: Kita, žemės sklypo naudojimo būdas: visuomeninės paskirties teritorijos, nuosavybės teisė: Kalesninkų Švč. M. Marijos Nekalto Prasidėjimo parapija, a.k. 191308635;
3. Žemės sklypo unikalus numeris – 4400-5935-2792, pagrindinė žemės sklypo naudojimo paskirtis: Kita, žemės sklypo naudojimo būdas: Susisiekimo ir inžinerinių tinklų koridorių teritorijos, žemės sklypą valstybinės žemės patikėjimo teise valdo Nacionalinė žemės tarnyba prie Aplinkos ministerijos;
4. Žemės sklypo unikalus numeris – 4400-5656-6260, pagrindinė žemės sklypo naudojimo paskirtis: Kita, žemės sklypo naudojimo būdas: Susisiekimo ir inžinerinių tinklų koridorių teritorijos, žemės sklypą valstybinės žemės patikėjimo teise valdo Nacionalinė žemės tarnyba prie Aplinkos ministerijos;


DOKUMENTO ŽYMUO	LAPAS	LAPŲ	LAIDA
AT-26I-2499-XX-PP-BD,VN.BAR	19	21	0

5. Žemės sklypo unikalus numeris – 4400-5935-1252, pagrindinė žemės sklypo naudojimo paskirtis: Kita, žemės sklypo naudojimo būdas: Susisiekimo ir inžinerinių tinklų koridorių teritorijos, žemės sklypą valstybinės žemės patikėjimo teise valdo Nacionalinė žemės tarnyba prie Aplinkos ministerijos;
6. Žemės sklypo unikalus numeris – 4400-5935-3321, pagrindinė žemės sklypo naudojimo paskirtis: Kita, žemės sklypo naudojimo būdas: Susisiekimo ir inžinerinių tinklų koridorių teritorijos, žemės sklypą valstybinės žemės patikėjimo teise valdo Nacionalinė žemės tarnyba prie Aplinkos ministerijos;
7. Žemės sklypo unikalus numeris – 4400-5968-2410, pagrindinė žemės sklypo naudojimo paskirtis: Kita, žemės sklypo naudojimo būdas: Susisiekimo ir inžinerinių tinklų koridorių teritorijos, žemės sklypą valstybinės žemės patikėjimo teise valdo Nacionalinė žemės tarnyba prie Aplinkos ministerijos;
8. Žemės sklypo unikalus numeris – 4400-5968-2421, pagrindinė žemės sklypo naudojimo paskirtis: Kita, žemės sklypo naudojimo būdas: Susisiekimo ir inžinerinių tinklų koridorių teritorijos, žemės sklypą valstybinės žemės patikėjimo teise valdo Nacionalinė žemės tarnyba prie Aplinkos ministerijos;
9. Žemės sklypo unikalus numeris – 4400-5968-7095, pagrindinė žemės sklypo naudojimo paskirtis: Kita, žemės sklypo naudojimo būdas: Susisiekimo ir inžinerinių tinklų koridorių teritorijos, žemės sklypą valstybinės žemės patikėjimo teise valdo Akcinė bendrovė "Via Lietuva";
10. Žemės sklypo unikalus numeris – 4400-6801-9598, pagrindinė žemės sklypo naudojimo paskirtis: Kita, žemės sklypo naudojimo būdas: Susisiekimo ir inžinerinių tinklų koridorių teritorijos, žemės sklypą valstybinės žemės patikėjimo teise valdo Nacionalinė žemės tarnyba prie Aplinkos ministerijos;

10.2. Bendrojo plano sprendiniai

Pateikiama ištrauka iš Šalčininkų rajono savivaldybės teritorijos bendrojo plano (registracijos data 2010-05-10), brėžinys „Inžinerinės infrastruktūros brėžinys“ (žr. 4 pav.). Projektuojamo objektas patenka į techninės infrastruktūros koridorių teritorijas. Projektuojamo objekto vieta atitinka Bendrojo plano sprendinius. Bendrojo plano nuoroda į TPDR: <https://tpdr.planuojatau.lt/map/main.html>.

DOKUMENTO ŽYMUO	LAPAS	LAPŲ	LAIDA
AT-26I-2499-XX-PP-BD,VN.BAR	20	21	0

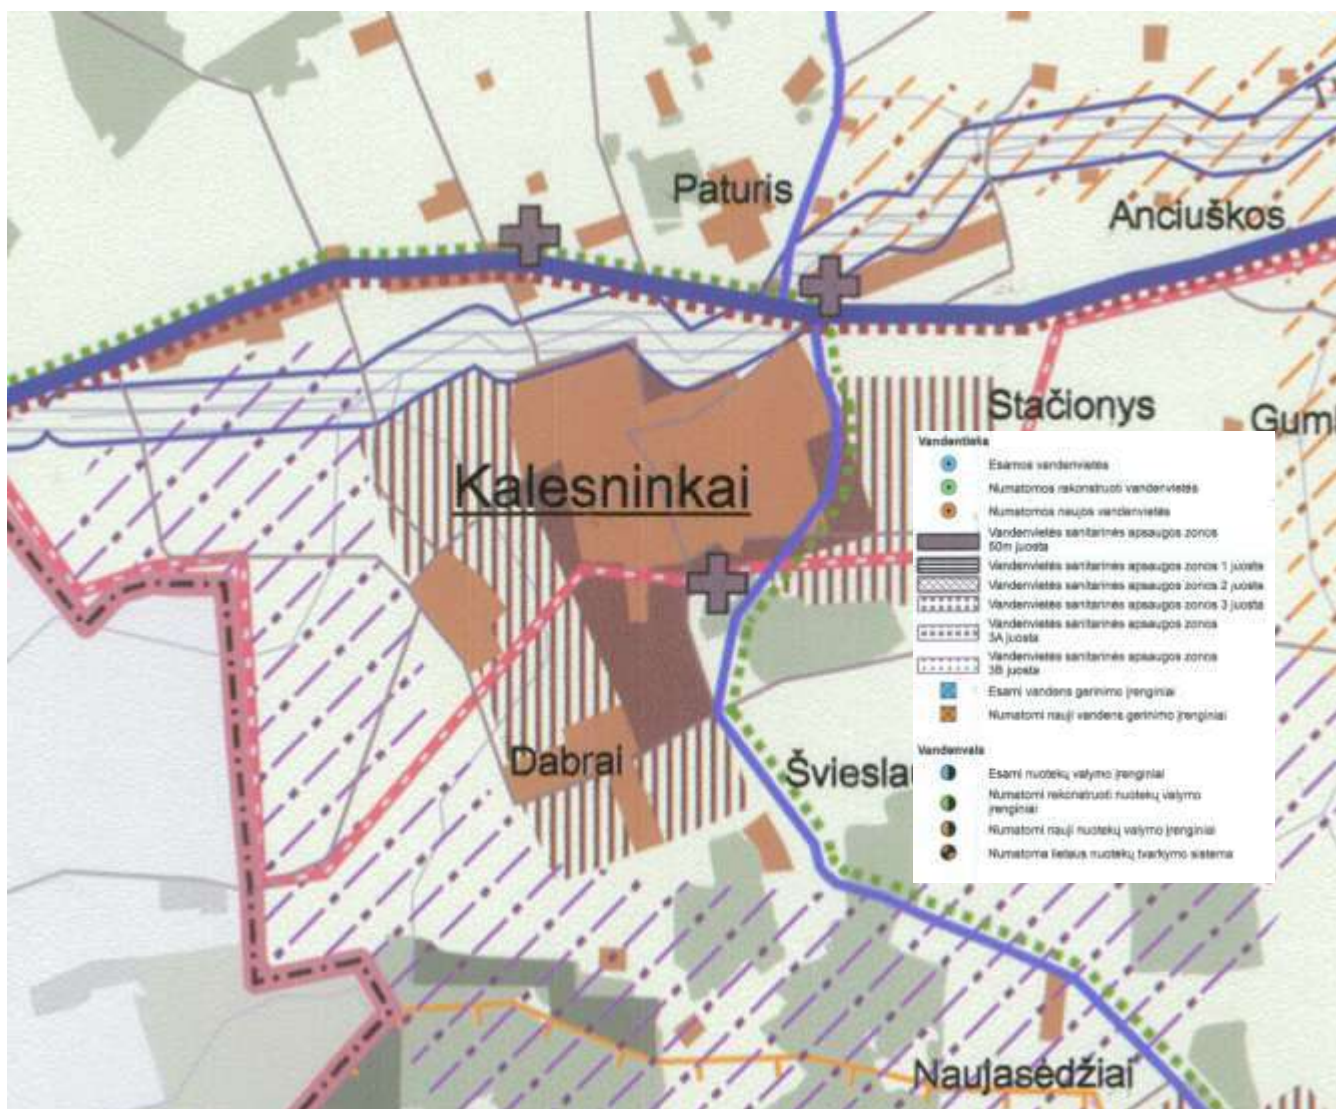

4 pav. Šiaulių miesto Bendrojo plano ištrauka. 2010 m.

11. PROJEKTINIŲ PASIŪLYMŲ VIEŠINIMO INFORMACIJA

Šis poskyrius bus papildytas, kai bus atliktos viešinimo procedūros.

12. BENDRIEJI REIKALAVIMAI ATLIKTI TYRIMUS

Projektuojami inžineriniai tinklai nepatenka į kultūros paveldo zoną arba pozonį, todėl papildomi reikalavimai kultūros paveldo gaminių, medžiagų ir spalvų parinkimui bei projektui nekeliami, plačiau žr. 7 skyrių.

13. KITI DOKUMENTAI IR DUOMENYS

Projektiniai pasiūlymai parengti pagal Šalčininkų rajono savivaldybės administracijos parengtus Specialiuosius reikalavimus Nr. SARD-02-260717-00028, 2026-07-17. Pagal pateiktus specialiuosius reikalavimus specifinių reikalavimų nenumatyta.

DOKUMENTO ŽYMUO	LAPAS	LAPŲ	LAIDA
AT-26I-2499-XX-PP-BD,VN.BAR	21	21	0

Šalčininkų rajono savivaldybės administracija
(specialiuosius reikalavimus išduodančio subjekto pavadinimas)

SPECIALIEJI REIKALAVIMAI

_____ m. _____ d. Nr. _____

Duomenys apie statytoją (-us)

Juridinio asmens pavadinimas, kodas, buveinės adresas

UAB "Eišiškių komunalinis ūkis", 174992914, Šalčininkų rajono sav., Eišiškės, Gegužės a. 19

Ryšio duomenys

El. p. eiskom@gmail.com, tel. +37038056273

DUOMENYS APIE STATINIO PROJEKTĄ

Statinio projekto pavadinimas (numatomas) Vandentiekio ir nuotekų šalinimo tinklų (inžinerinių tinklų grupė)

Žaliojoje g., Bažnyčios g., Jono Pauliaus II g., Draugystės g., Naujojoje g. Kalesninkų k. Kalesninkų sen.,

Šalčininkų r. sav. statybos projektas

PRIDEDAMA:

Specialieji architektūros reikalavimai SARD-02-260717-00028, 2026-07-17

(Numeris, data)

Specialieji saugomos teritorijos tvarkymo

ir apsaugos reikalavimai Nėra

(Numeris, data)

Specialieji paveldosaugos reikalavimai Nėra

(Numeris, data)

Specialiuosius reikalavimus išdavė

(išdavusio asmens pareigos)

(parašas, data)

(vardas, pavardė)

SPECIALIEJI ARCHITEKTŪROS REIKALAVIMAI

_____ m. _____ d. Nr. _____

Šalčininkų rajono sav.
(specialiųjų architektūros reikalavimų nustatymo vieta (miestas / rajonas))

Duomenys apie statytoją (-us)

Juridinio asmens pavadinimas, kodas, buveinės adresas

UAB "Eišiškių komunalinis ūkis", 174992914, Šalčininkų rajono sav., Eišiškės, Gegužės a. 19

Ryšio duomenys

El. p. eiskom@gmail.com, tel. +37038056273

ŽEMĖS SKLYPO (-Ų) IR STATINIO (-IŲ) DUOMENYS

Statinio projekto pavadinimas (numatomas) Vandentiekio ir nuotekų šalinimo tinklų (inžinerinių tinklų grupė)

Žaliojoje g., Bažnyčios g., Jono Pauliaus II g., Draugystės g., Naujojoje g. Kalesninkų k. Kalesninkų sen., Šalčininkų r. sav. statybos projektas

Duomenys apie inžinerinius statinius

Pavadinimas Nuotekų šalinimo tinklai

Statybos metai Nėra

Statybos rūšis Naujo statinio statyba

Statinio paskirtis Nuotekų šalinimo tinklų

Inžinerinio statinio paskirties grupė Inžineriniai tinklai

Kategorija Neypatingasis

Unikalus Nr. Nėra

Žemės sklypo (-ų) kad. Nr., Žemės sklypo (-ų) unikalus Nr. Nėra, Nėra

Valstybinės žemės sklypas Taip

Adresas (-ai) (jei suteiktas) Šalčininkų rajono sav., Kalesninkų sen., Kalesninkų k., Žalioji g.; Šalčininkų rajono sav., Kalesninkų sen., Kalesninkų k., Jono Pauliaus II g.; Šalčininkų rajono sav., Kalesninkų sen., Kalesninkų k., Draugystės g.; Šalčininkų rajono sav., Kalesninkų sen., Kalesninkų k., Bažnyčios g.; Šalčininkų rajono sav., Kalesninkų sen., Kalesninkų k., Naujoji g.

Saugoma teritorija Ne

Kultūros paveldo statinys Ne

Kultūros paveldo objekto teritorija Ne

Kultūros paveldo vietovė Ne

Kultūros paveldo objekto apsaugos zona Ne

Kultūros paveldo vietovės apsaugos zona Ne

Kitų statinių (objektų) apsaugos zona (-os) Ne

Kitos sklypui (teritorijai) taikomos specialiosios žemės naudojimo sąlygos Ne

STATINIUI NUSTATYTI SPECIALIEJI ARCHITEKTŪROS REIKALAVIMAI

1. Žemės sklypo tvarkymas (Apželdinimo, aptvėrimo, reljefo formavimo principai, žaidimų ir kitos aikštelės, automobilių stovėjimo vietos ir kiti reikalavimai) Statybos sklypo tvarkymo plane pateikti aplinkotvarkos (maksimaliai išsaugant esamą reljefą) sprendinius.

2. Statinių statybos linijos nustatymas pagal gatvių (kelių) raudonąsias linijas Nėra

3. Pastate galimos kitos atskirais nekilnojamojo turto kadastro objektais suformuotų patalpų paskirties grupės nei ta, kuriai priskirtas pastatas (jeigu prašyme išduoti specialiuosius reikalavimus nurodyta, kad pastatas planuojamas mišrus (polifunkcinis) ir nurodytos pastate pageidaujamos formuoti skirtingos nei pastato patalpų paskirties

grupės, iš pageidaujamų surašomos tik kurios atitinka žemiausio teritorijai taikomo kompleksinio teritorijų planavimo dokumento sprendiniuose suplanuotų (galimų) žemės naudojimo būdų turinį) Nėra

4. Leistinas statinio (-ių) aukštis metrais nuo žemės paviršiaus (pastatų, priklausinių), leidžiamoji statinio (statinių) aukščio altitudė, aukštų skaičius $\leq 2a$ (10 m) Nėra

5. Leistinas žemės sklypo užstatymo tankis Esamas

6. Leistinas žemės sklypo užstatymo intensyvumas ar užstatymo tūrio rodiklis (pramonės ir sandėliavimo objektų ir (ar) inžinerinės infrastruktūros teritorijose) Nėra

7. Leistinas užstatymo tipas Nėra

8. Priklausomųjų želdynų ir želdinių dalys žemės sklype (procentais) Nėra

9. Statinio (-ių) išdėstymas žemės sklype gretimų sklypų atžvilgiu Sanitariniai atstumai gali būti mažinami gavus besiribojančio žemės sklypo savininko ar valdytojo rašytinį sutikimą.

10. Savivaldybės tarybos sprendimu pripažintų architektūriniu, urbanistiniu, valstybiniu ar viešojo intereso požūriui reikšmingų objektų architektūrinių konkursų rengimo privalomumas Nėra

11. Visuomenės informavimo apie numatomą statinio (statinių grupės) projektavimą privalomumas Atlikti viešinimo procedūrą pagal STR 1.04.04:2017 „Statinio projektavimas, projekto ekspertizė“ VIII skyriaus reikalavimu.

12. Savivaldybės architektūros kokybės vertinimo metodikos taikymo gairių, patvirtintų savivaldybės tarybos sprendimu, kriterijai Nėra

13. Kiti reikalavimai Nėra

Pavadinimas Vandentiekio tinklai

Statybos metai Nėra

Statybos rūšis Naujo statinio statyba

Statinio paskirtis Vandentiekio tinklų

Inžinerinio statinio paskirties grupė Inžineriniai tinklai

Kategorija Neypatingasis

Unikalūs Nr. Nėra

Žemės sklypo (-ų) kad. Nr., Žemės sklypo (-ų) unikalūs Nr. Nėra, Nėra

Valstybinės žemės sklypas Taip

Adresas (-ai) *(jei suteiktas)* Šalčininkų rajono sav., Kalesninkų sen., Kalesninkų k., Žalioji g.; Šalčininkų rajono sav., Kalesninkų sen., Kalesninkų k., Jono Pauliaus II g.; Šalčininkų rajono sav., Kalesninkų sen., Kalesninkų k., Draugystės g.; Šalčininkų rajono sav., Kalesninkų sen., Kalesninkų k., Bažnyčios g.; Šalčininkų rajono sav., Kalesninkų sen., Kalesninkų k., Naujoji g.

Saugoma teritorija Ne

Kultūros paveldo statinys Ne

Kultūros paveldo objekto teritorija Ne

Kultūros paveldo vietovė Ne

Kultūros paveldo objekto apsaugos zona Ne

Kultūros paveldo vietovės apsaugos zona Ne

Kitų statinių (objektų) apsaugos zona (-os) Ne

Kitos sklypui (teritorijai) taikomos specialiosios žemės naudojimo sąlygos Ne

STATINIUI NUSTATYTI SPECIALIEJI ARCHITEKTŪROS REIKALAVIMAI

1. Žemės sklypo tvarkymas (Apželdinimo, aptvėrimo, reljefo formavimo principai, žaidimų ir kitos aikštelės, automobilių stovėjimo vietos ir kiti reikalavimai) Statybos sklypo tvarkymo plane pateikti aplinkotvarkos (maksimaliai išsaugant esamą reljefą) sprendinius.

2. Statinių statybos linijos nustatymas pagal gatvių (kelių) raudonąsias linijas Nėra

3. Pastate galimos kitos atskirais nekilnojamojo turto kadastro objektais suformuotų patalpų paskirties grupės nei ta, kuriai priskirtas pastatas (jeigu prašyme išduoti specialiuosius reikalavimus nurodyta, kad pastatas planuojamas mišrus (polifunkcinis) ir nurodytos pastate pageidaujamos formuoti skirtingos nei pastato patalpų paskirties grupės, iš pageidaujamų surašomos tik kurios atitinka žemiausio teritorijai taikomo kompleksinio teritorijų planavimo dokumento sprendiniuose suplanuotų (galimų) žemės naudojimo būdų turinį) Nėra

4. Leistinas statinio (-ių) aukštis metrais nuo žemės paviršiaus (pastatų, priklausinių), leidžiamoji statinio (statinių) aukščio altitudė, aukštų skaičius ≤2a.(10 m)

5. Leistinas žemės sklypo užstatymo tankis Esamas

6. Leistinas žemės sklypo užstatymo intensyvumas ar užstatymo tūrio rodiklis (pramonės ir sandėliavimo objektų ir (ar) inžinerinės infrastruktūros teritorijose) Nėra

7. Leistinas užstatymo tipas Nėra

8. Priklausomųjų želdynų ir želdinių dalys žemės sklype (procentais) Nėra

9. Statinio (-ių) išdėstymas žemės sklype gretimų sklypų atžvilgiu Sanitariniai atstumai gali būti mažinami gavus besiribojančio žemės sklypo savininko ar valdytojo rašytinį sutikimą.

10. Savivaldybės tarybos sprendimu pripažintų architektūriniu, urbanistiniu, valstybiniu ar viešojo intereso požiūriu reikšmingų objektų architektūrinių konkursų rengimo privalomumas Nėra

11. Visuomenės informavimo apie numatomą statinio (statinių grupės) projektavimą privalomumas Atlikti viešinimo procedūrą pagal STR 1.04.04:2017 „Statinio projektavimas, projekto ekspertizė“ VIII skyriaus reikalavimu.

12. Savivaldybės architektūros kokybės vertinimo metodikos taikymo gairių, patvirtintų savivaldybės tarybos sprendimu, kriterijai Nėra

13. Kiti reikalavimai Nėra

14. Jeigu konkretūs specialieji architektūros reikalavimai nenustatomi, tai įrašoma atitinkamuose 2 priede nurodytos formos punktuose.

15. Šio priedo 4–9 papunkčiuose išvardyti reikalavimai nustatomi, kai Lietuvos Respublikos teritorijų planavimo įstatymo 20 straipsnio nustatytais atvejais neparengti detalieji planai arba vietovės lygmens bendrieji planai, kuriuose nustatomas detaliųjų planų teritorijos naudojimo reglamentas, taip pat kai šie teritorijų planavimo dokumentai parengti, bet juose nenustatyti visi šio priedo 4–9 punktuose nurodyti reikalavimai (šiuo atveju nustatomi tik trūkstami).

16. Specialiųjų architektūros reikalavimų galiojimo terminas, nustatytas Lietuvos Respublikos Statybos įstatymo 24 straipsnyje.

Specialiuosius architektūros reikalavimus išdavė

(išdavusio asmens pareigos)

(parašas)

(vardas, pavardė, data)

DETALŪS METADUOMENYS

Dokumento sudarytojas (-ai)	Šalčininkų rajono savivaldybės administracija 188718713, Šalčininkų r. sav. Šalčininkų m. Vilniaus g. 49
Dokumento pavadinimas (antraštė)	Specialieji reikalavimai
Dokumento registracijos data ir numeris	2026-07-17 Nr. SRD-02-260717-00028
Dokumento gavimo data ir dokumento gavimo registracijos numeris	–
Dokumento specifikacijos identifikavimo žymuo	ADOC-V1.0
Parašo paskirtis	Pasirašymas
Parašą sukūrusio asmens vardas, pavardė ir pareigos	Veslava Rutkovskaja, Skyriaus vedėja Veslava Rutkovskaja, Šalčininkų rajono savivaldybės administracija
Sertifikatas išduotas	VESLAVA RUTKOVSKAJA LT
Parašo sukūrimo data ir laikas	2026-07-17 11:25:48 +03:00
Parašo formatas	XAdES-T
Laiko žymoje nurodytas laikas	2026-07-17 11:26:02 +03:00
Informacija apie sertifikavimo paslaugų teikėją	EID-SK 2016, AS Sertifitseerimiskeskus EE
Sertifikato galiojimo laikas	2023-08-22 12:10:23 – 2028-08-20 23:59:59
Parašo paskirtis	Registravimas
Parašą sukūrusio asmens vardas, pavardė ir pareigos	Veslava Rutkovskaja, Skyriaus vedėja Veslava Rutkovskaja, Šalčininkų rajono savivaldybės administracija
Sertifikatas išduotas	VESLAVA RUTKOVSKAJA LT
Parašo sukūrimo data ir laikas	2026-07-17 11:26:32 +03:00
Parašo formatas	XAdES-T
Laiko žymoje nurodytas laikas	2026-07-17 11:26:46 +03:00
Informacija apie sertifikavimo paslaugų teikėją	EID-SK 2016, AS Sertifitseerimiskeskus EE
Sertifikato galiojimo laikas	2023-08-22 12:10:23 – 2028-08-20 23:59:59
Informacija apie būdus, naudotus metaduomenų vientisumui užtikrinti	–
Pagrindinio dokumento priedų skaičius	–
Pagrindinio dokumento priedamų dokumentų skaičius	1
Priedamo dokumento sudarytojas (-ai)	Šalčininkų rajono savivaldybės administracija 188718713, Šalčininkų r. sav. Šalčininkų m. Vilniaus g. 49
Priedamo dokumento pavadinimas (antraštė)	Specialieji architektūros reikalavimai
Priedamo dokumento registracijos data ir numeris	2026-07-17 Nr. SARD-02-260717-00028
Programinės įrangos, kuria naudojantis sudarytas elektroninis dokumentas, pavadinimas	Avilys SDP eDocs
Informacija apie elektroninio dokumento ir elektroninio (-ių) parašo (-ų) tikrinimą (tikrinimo data)	Atitinka specifikacijos keliamus reikalavimus. Visi dokumente esantys elektroniniai parašai galioja (2026-07-20 10:30:30)
Papildomi metaduomenys	Nuorašą suformavo 2026-07-20 10:30:30 Avilys SDP eDocs

ŠALČININKŲ RAJONO SAVIVALDYBĖS ADMINISTRACIJA

TVIRTINU

Šalčininkų r. sav.

administracijos

Žemės ūkio skyriaus vedėjas

Stanislavas Lebedis



TECHNINĖS SĄLYGOS STATINIAMS MELIORUOTOJE ŽEMĖJE PROJEKTUOTI

2026-05-25 Nr. (22.4.10) TS-Ž-8

Šalčininkai

„Vandentiekio ir nuotekų šalinimo tinklų (inžinerinių tinklų grupė) Žaliojoje g., Bažnyčios g., Jono Pauliaus II g., Draugystės g., Naujojoje g., Kalesninkų k., Kalesninkų sen., Šalčininkų r. sav. statybos projektui parengti.“

Užsakovas: UAB „Eišiškių komunalinis ūkis“ tel. +370 380 56273

REIKALAVIMAI:

1. Iškelti.....
(melioracijos statinio arba jo dalies pavadinimas, vieta, konstrukcija, altitudės ir kt.)

2. Pertvarkyti: Kalesninkų k.v. mel. proj. Nr. R6_1988 melioracijos sistemą.
(melioracijos statinio arba jo dalies pavadinimas, vieta, konstrukcija, altitudės ir kt.)

3. Įrengti:

4. Kiti.

4.1. Melioracijos statinių pertvarkymo projekto dalį turi rengti Lietuvos Respublikos, kitos Europos Sąjungos valstybės narės ar kitos Europos ekonominės erdvės valstybės (toliau – valstybė narė) pilietis arba kitas fizinis asmuo, turintis teisę naudotis Europos Sąjungos teisės aktuose nustatyta laisvo judėjimo teise valstybėse narėse, taip pat Lietuvos Respublikoje ar kitoje valstybėje narėje įsteigtas juridinis asmuo ar kita organizacija, arba jų filialai, turintys Žemės ūkio ministerijos išduotą arba pripažintą kvalifikacinį atestatą verstis konkrečia technine veikla. Kvalifikacinis atestatas verstis konkrečia technine veikla išduodamas arba pripažįstamas Reglamentuojamų profesinių kvalifikacijų pripažinimo įstatyme nustatyta tvarka.

4.2. Melioracijos statinių pertvarkymo projekto dalį rengti pagal melioracijos techninį reglamentą MTR 1.05.01:2005, MTR 2.02.01:2006, MTR 1.12.01:2008, 2015-09-09 įsakymą Nr. 3D-673 ir kitus galiojančius normatyvinius dokumentus.

4.3. Melioracijos statinių pertvarkymo projekto dalį derinti su Žemės ūkio skyriaus specialistu, atsakingu už melioracijos statinius, ir sklypų savininkais, kurių interesams gali būti daroma įtaka.


4.4. Įvykdyti darbus, Žemės ūkio skyriui pateikti paslėptų darbų aktus, medžiagų sertifikatus, išpildomąją nuotrauką.

4.5. Techninės sąlygos galioja iki 2031-05-25.

Žemės ūkio skyriaus
vyriausioji specialistė


.....

Natalja Tracevič

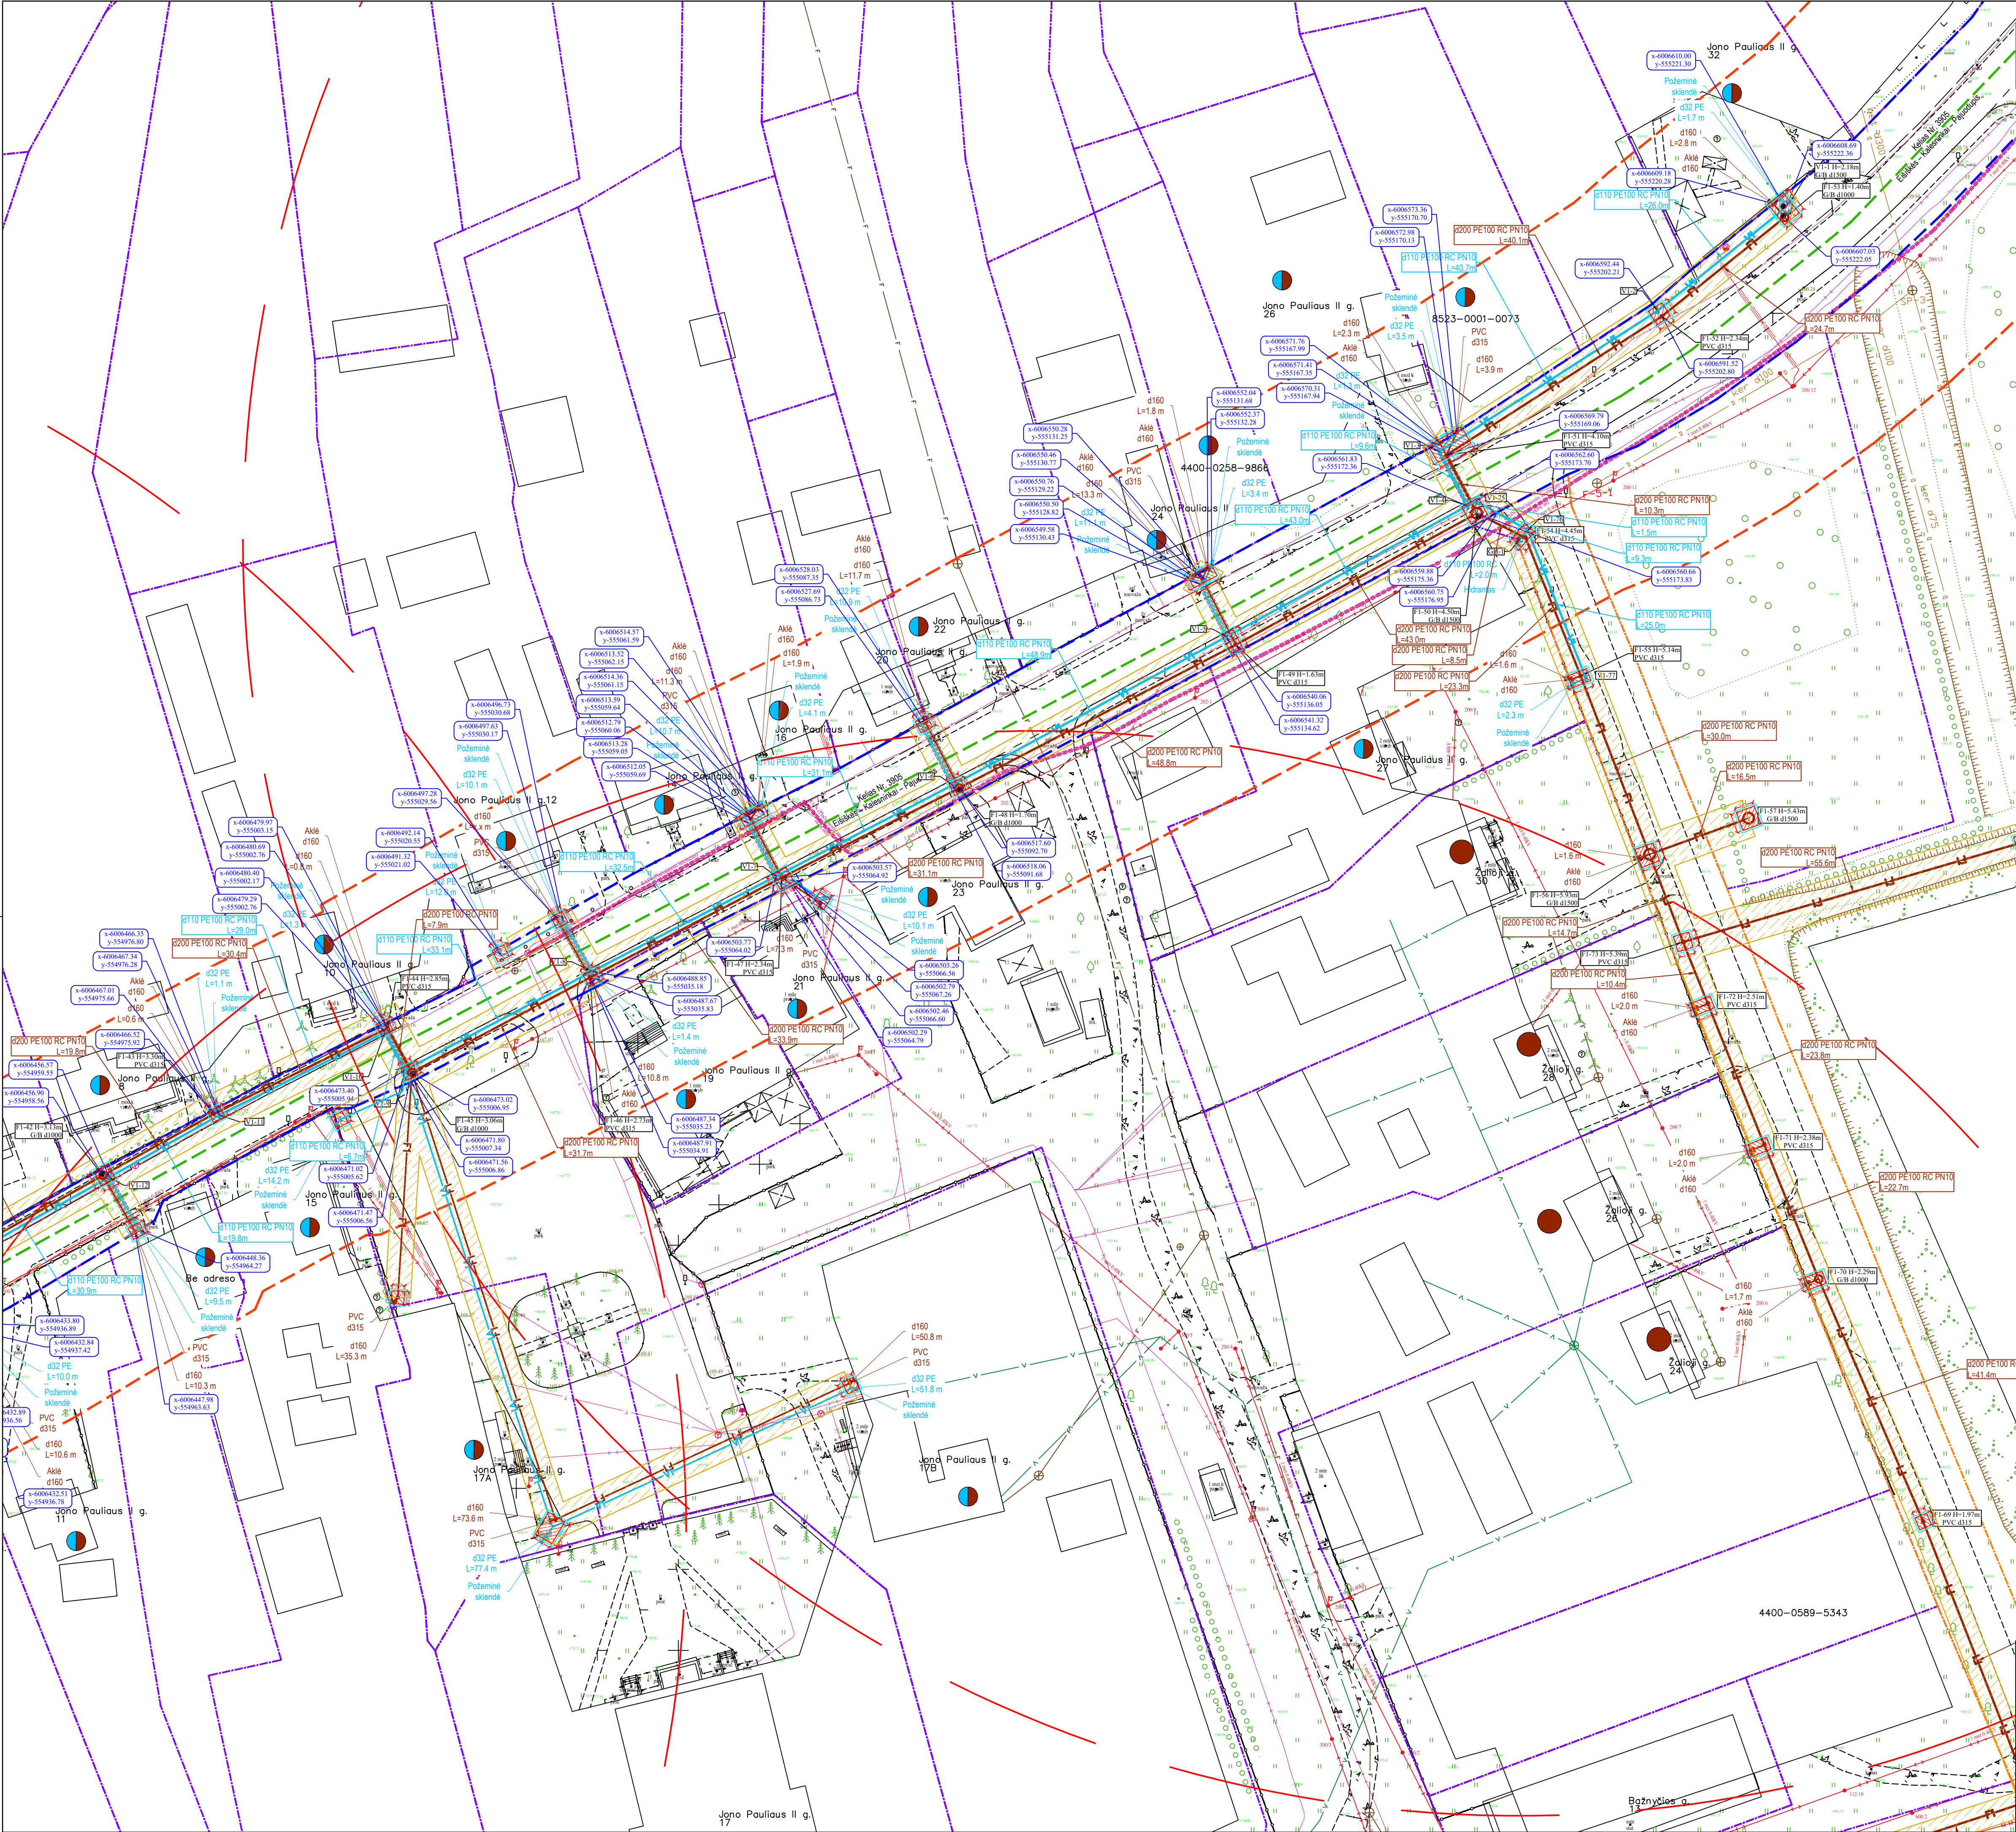


TIHSI derinimo lentelė		Data		Prašymo Nr.
Topografinių ir inžinerinių tinklų planų erdviųjų duomenų teikimas tikrinti ir tvarkyti (TIHSI)		Pateiktas	Ivykdytas	TIHSI-20260511-025024
		2026-05-11	2026-07-02	
		2026-06-01	2026-07-01	TIHSI-20260601-030576

- Sutartiniai žymėjimai
- Projektuojamas geriamojo vandens tinklas
 - Buitinių nuotekų tinklas
 - Inžinerinių tinklų ir įrenginių apsaugos zona
 - Projektuojamas PE RC apsauginis dėklas
 - Projektuojamas vandentiekio/nuotekų šulimis
 - Projektuojamas vandentiekio/nuotekų akė
 - Sklypo riba
 - Kelio sklypo riba
 - Rajoninio kelio sklypo riba
 - Rajoninio kelio apsaugos zona 20 m
 - Rajoninio kelio asinė linija
 - Esamos buitinių nuotekų tinklas
 - Esamas vandentiekio tinklas
 - Esamų drenazo tinklas
 - Esamos ryšio kabelis
 - Esama ryšių kanalizacija
 - Esamas RAIN tinklas
 - Esamas 0,4 kV elektros kabelis
 - Esamas 10 kV elektros kabelis
 - Esamos oro linijos elektros kabelis
 - Darbo duobių priedožiū vietos
 - Gaisrinio hidranto padėgimo spindulys (200 m)
 - Projektuojamas gaisrinis hidrantas
 - II Statybos etapas

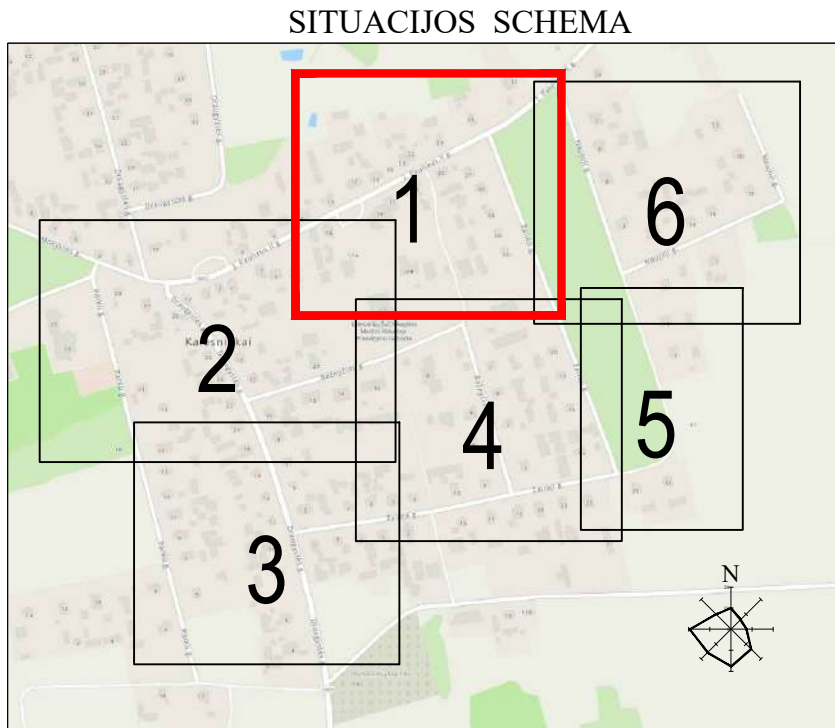


- DARBŲ ATLIKIMO PASTABOS:
- PROJEKTUOJAMŲ TINKLŲ KLOJIMO DARBUS GATVĖSE VYKDYTI MAŽIAUSIO EISMO INTENSIVYVUMO METU. DIRBANT GATVĖJE (KELIO JUOSTOJE) TURI BŪTI UŽTIKRINTAS SAUGUS EISMAS. DARBO VIETOS GATVĖSE TURI BŪTI APTVERTOS PAGAL "AUTOMOBILIŲ KELIŲ DARBO VIETŲ APTVĖRIMO IR EISMO REGULIAVIMO Taisyklės T.2" DAIR 12".
 - PRIŠ PRADĖDANT INŽINERINIŲ TINKLŲ PAKLOJIMO DARBUS, SUTIKSLINTI SUSIKIRTIMO SU KLOJIMO TRASA ESANČIAS POŽEMINES KOMUNIKACIJAS SU EKSPLOATUOJANČIOMIS ORGANIZACIJOMIS. ESANT 0,5 M ATSTUMAMS TARP SUSIKERTANČIŲ POŽEMINIŲ KOMUNIKACIJŲ, SUSIKIRTIMO VIETOSE ATLIKTI ŠURFAVIMO DARBUS ESAMŲ KOMUNIKACIJŲ AUKŠČIO PATIKSLINIMUI.
 - ŽEMĖS DARBUS VYKDYTI VADOVAUJANTIS STR 1.06.01:2016 (STATYBOS DARBAI. STATINIO STATYBOS PRIEŽIŪRA) REIKALAVIMAMS.
 - PAKLOJUS INŽINERINIUS TINKLUS, ATSTATYTI IŠARDYTAS DANGAS IR ŽALIAS VEJAS IKI BUVUSIO LYGIO.
 - TINKLŲ TIESIMĄ NUMATYTI ATSKIRIAS RUOŽAIS, SUTEIKIANT GYVENTOJAMS GALIMYBĘ PRIVAŽIUOTI PRIE NAMŲ IR KITŲ OBJEKTŲ.
 - INŽINERINIŲ TINKLŲ STATYBOS DARBAI NUMATOMI UŽDARU (BETRAŠKINIŲ) BŪDU. STATYBOS METU PAŽEIDUS DRENAŽO TINKLUS, RINKTUVUS BŪTINA ATSTATYTI NAUJOMIS MEDŽIAGOMIS PO 5 M I ABY PUSĖS NUO SUSIKIRTIMO TAŠKO, O SAUSINTUVUS - PO 3 METRUS NUO SUSIKIRTIMO TAŠKO (ARBA IKI SKLYPO RIBOS).
 - VALSTYBINĖS REIKSMĖS KELIŲ JUOSTOSE, DARBAI TURI BŪTI ATLIKAMI TIK UŽDARU BŪDU.
 - KELIO JUOSTOJE, ATSIKADUS KELIO DANGOS KONSTRUKCIJOS DEFORMACIJOMS AR ILINKIAMS, KONSTRUKCIJA ATSTATOMA VADOVAUJANTIS 2025-03-28 SUSISIEKIMO MINISTRO ĮSAKYMU NR. 3-127 PATVIRTINTOMIS "AUTOMOBILIŲ KELIŲ STANDARTIZUOTŲ DANGŲ KONSTRUKCIJŲ PROJEKAVIMO Taisyklėmis", DARBAI ATLIKAMI PAGAL IT ASFALTAS 25.
 - STATANT AR REKONSTRUOJANT TINKLUS IR ATKASANT RYŠIO KABELIUS, JIE TURI BŪTI APSAUGOTI DĖKLAS. PROJEKTUOJAMI TINKLAI TURI BŪTI NE ARČIAU KAIP 0,5 M NUO RYŠIO KABELIŲ, ATSAKOS GYVENTOJŲ PASIUNGIMUI TURI BŪTI ĮRENGTOS UŽ RYŠIO KABELIŲ NE MAŽIAU KAIP 0,5 M ATSTUMU.
 - STATANT AR REKONSTRUOJANT TINKLUS IR ATKASANT ELEKTROS KABELIUS, JIE TURI BŪTI APSAUGOTI SUDEIDAMAS DĖKLAS. PROJEKTUOJAMI TINKLAI TURI BŪTI NE ARČIAU KAIP 0,5 M NUO ELEKTROS KABELIŲ, ATSAKOS GYVENTOJŲ PASIUNGIMUI TURI BŪTI ĮRENGTOS UŽ ELEKTROS KABELIŲ NE MAŽIAU KAIP 0,5 M ATSTUMU.

0		2026-05-13		Viešinimui, statybos leidimui						
LAIDA		IŠLEIDIMO DATA		LAIDOS STATUSAS. KEITIMO PRIEŽASTIS (JEI TAIKOMA)						
KVAL. PATV. DOK. NR.	atomis Žirmūnų g 139, Vilnius tel. (+370) 5 7283334		STATINIO PROJEKTO PAVADINIMAS Vandentiekio ir nuotekų šalinimo tinklų (inžinerinių tinklų grupė) Žalioji g., Baznyčios g., Jono Pauliaus II g., Naujoji g. Kalesninkų k. Šalčininkų r. sav. statybos projektas							
	26429	PV	Gintas Stankus	STATINIO NUMERIS IR PAVADINIMAS. DOKUMENTO PAVADINIMAS VI, F1 - Vandentiekio ir nuotekų šalinimo tinklai Vandentiekio ir nuotekų šalinimo tinklų planas						
50053	PDV	Daniel Tomasevski								
LT	STATYTOJAS IR (ARBA) UŽSAKOVAS UAB „Eišiškių komunalinis ūkis“		DOKUMENTO ŽYMO AT-261-2499-XX-PP-BD.VN.B-01		M1-500					
					<table><tr><td>LAIDA</td><td>LAPAS</td><td>LAPŲ</td></tr><tr><td>0</td><td>1</td><td>6</td></tr></table>	LAIDA	LAPAS	LAPŲ	0	1
LAIDA	LAPAS	LAPŲ								
0	1	6								

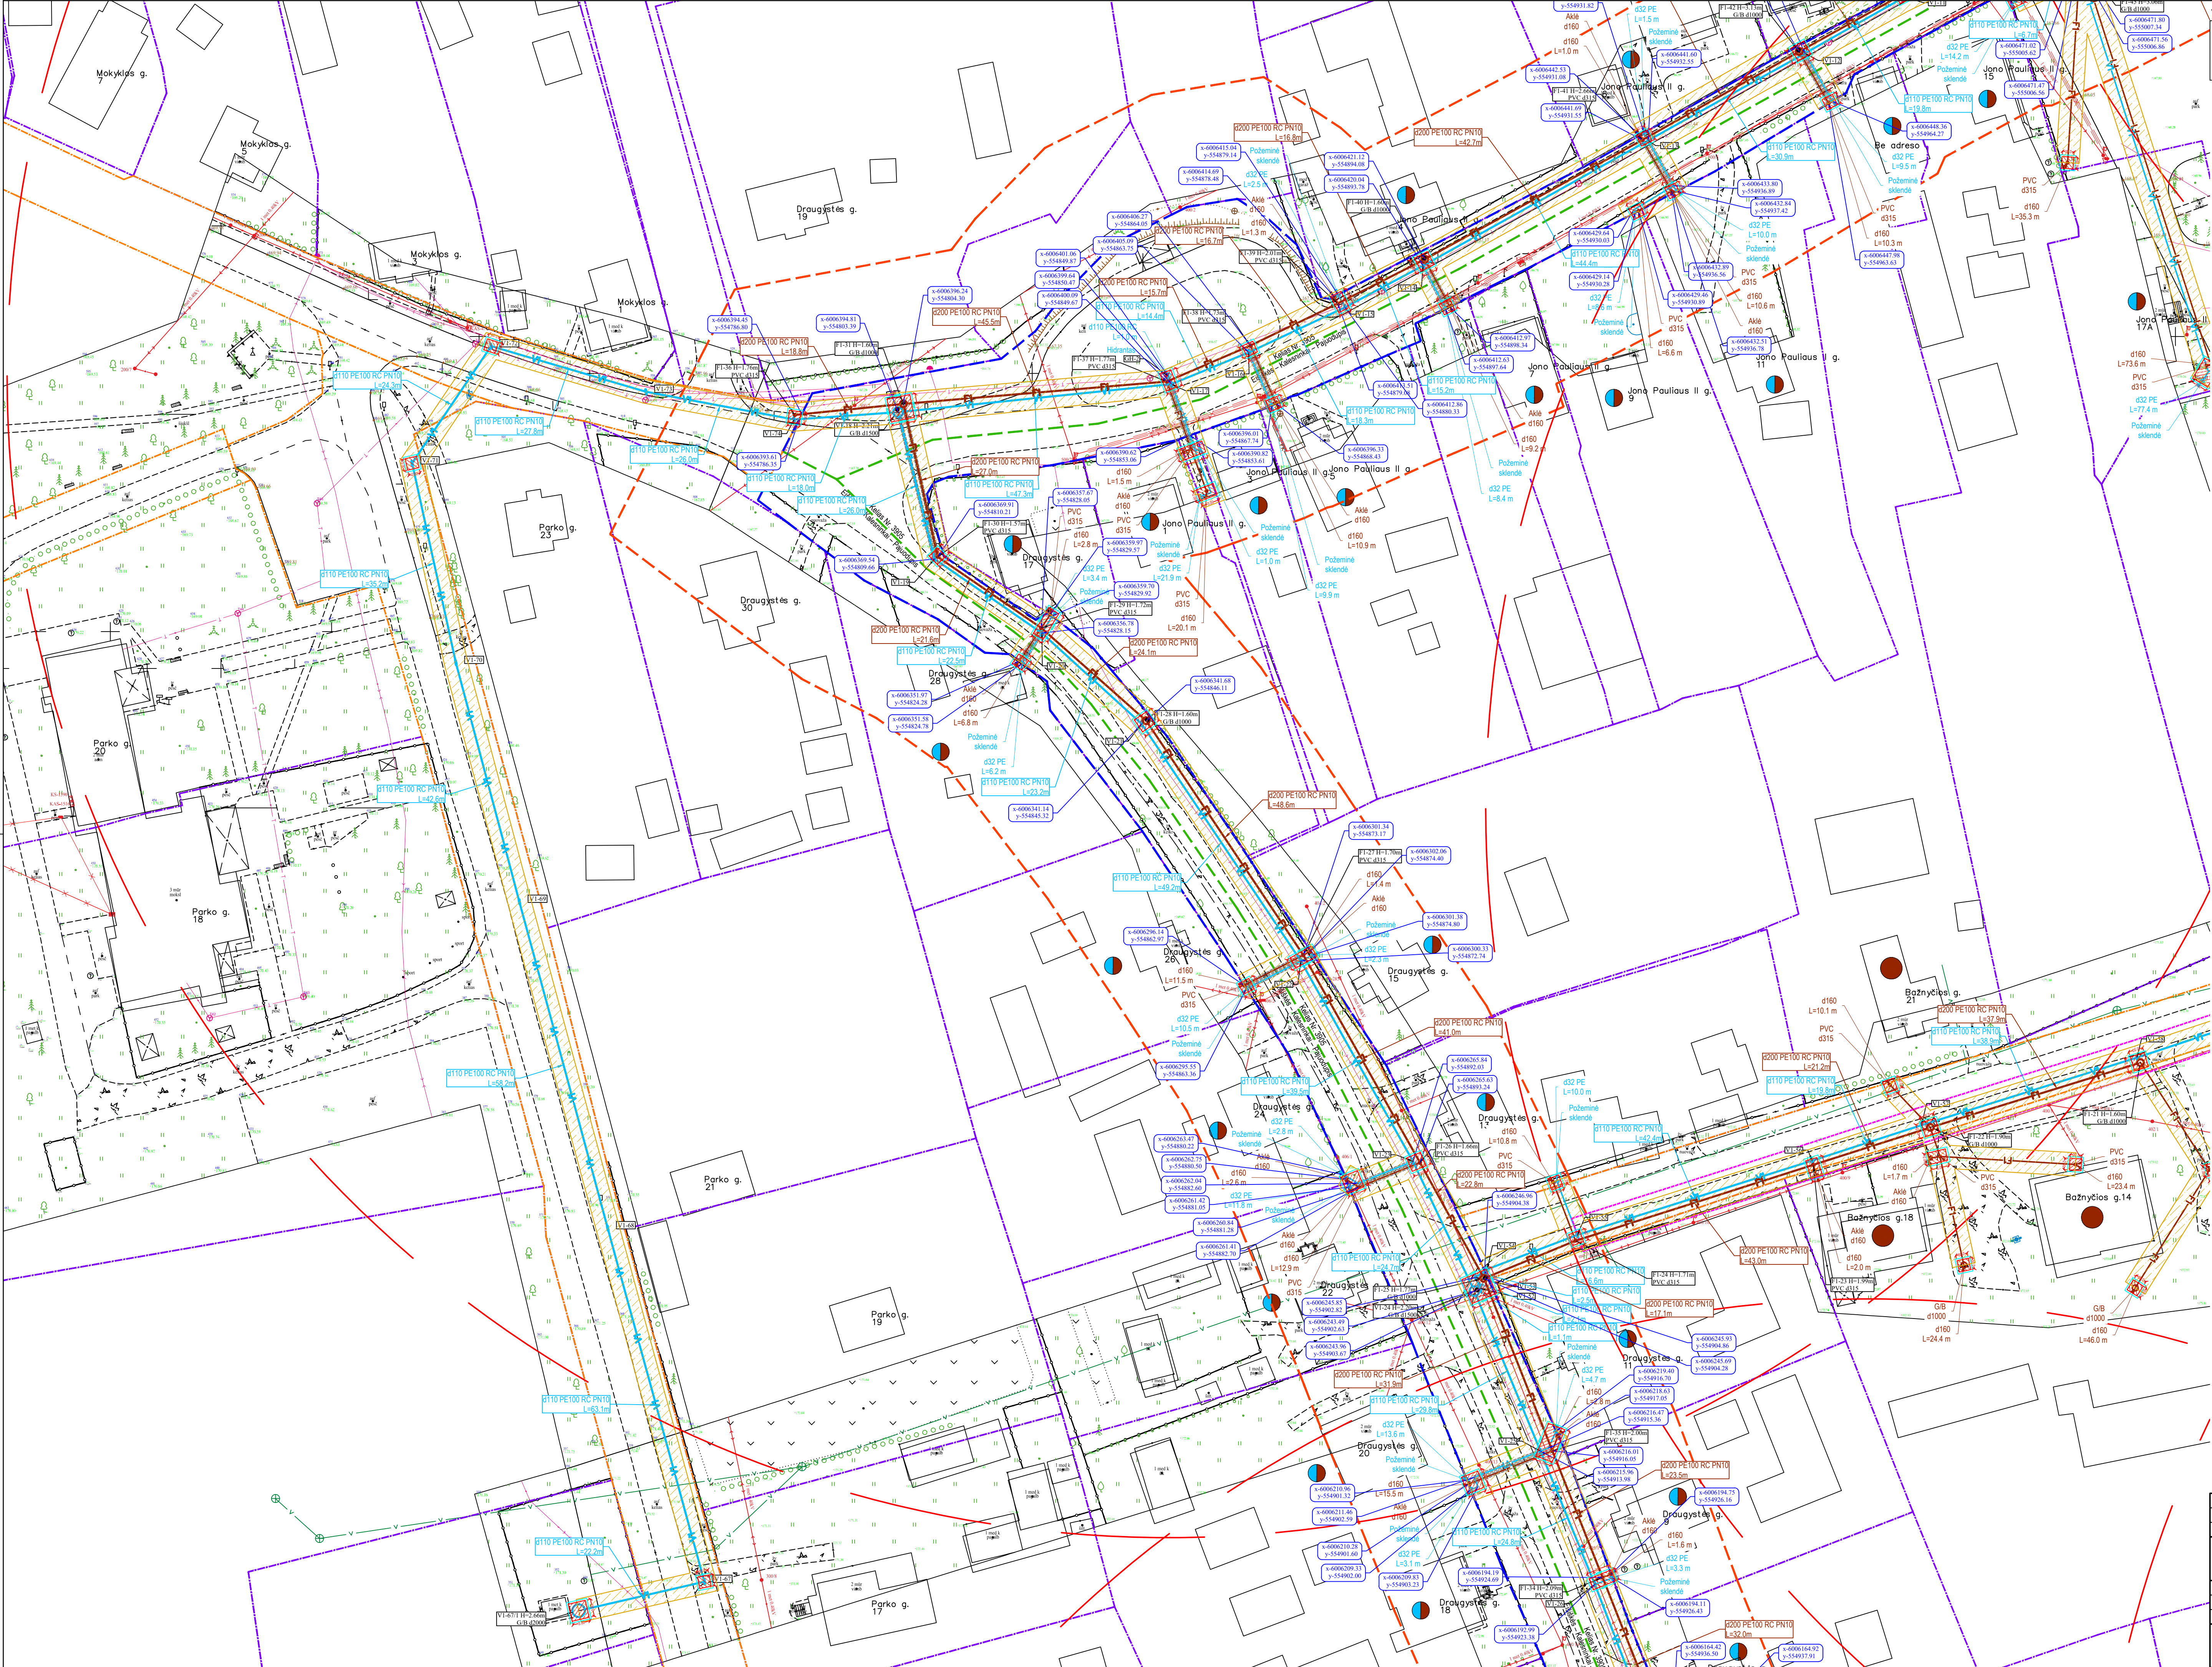

TIHS derinimo lentelė			Prašymo Nr.	
Topografinių ir inžinerinių tinklų planų erdvinį duomenų teikimas tikrinti ir tvarkyti (TIHS)			TIHS1-2026061-025024	
Data	Pateiktas	Ivykdytas		
2026-05-11	2026-07-02			
2026-06-01	2026-07-01		TIHS1-20260601-030576	


- Sutartiniai žymėjimai
- Projektuojamas geriamojo vandens tinklas
 - Buitinių nuotekų tinklas
 - Inžinerinių tinklų ir įrenginių apsaugos zona
 - Projektuojamas PC RC apsauginis dėklas
 - Projektuojamas vandentekio nuotekų šalinys
 - Projektuojamas vandentekio nuotekų akvė
 - Sklypo riba
 - Kelio sklypo riba
 - Rajoninio kelio sklypo riba
 - Rajoninio kelio apsaugos zona 20 m
 - Rajoninio kelio asfaltinis linija
 - Esamas buitinių nuotekų tinklas
 - Esamas vandentekio tinklas
 - Esamų drenuotų tinklas
 - Esamas ryšių kabelis
 - Esama ryšių kanalizacija
 - Esamas RAIN tinklas
 - Esamas 0,4 kV elektros kabelis
 - Esamas 10 kV elektros kabelis
 - Esamas oro linijos elektros kabelis
 - Durbo duobų priežiūros vietos
 - Gaisrinis hidranto padėgimo spindulys (200 m)
 - Projektuojamas gaisrinis hidrantas
 - II Statybos etapas

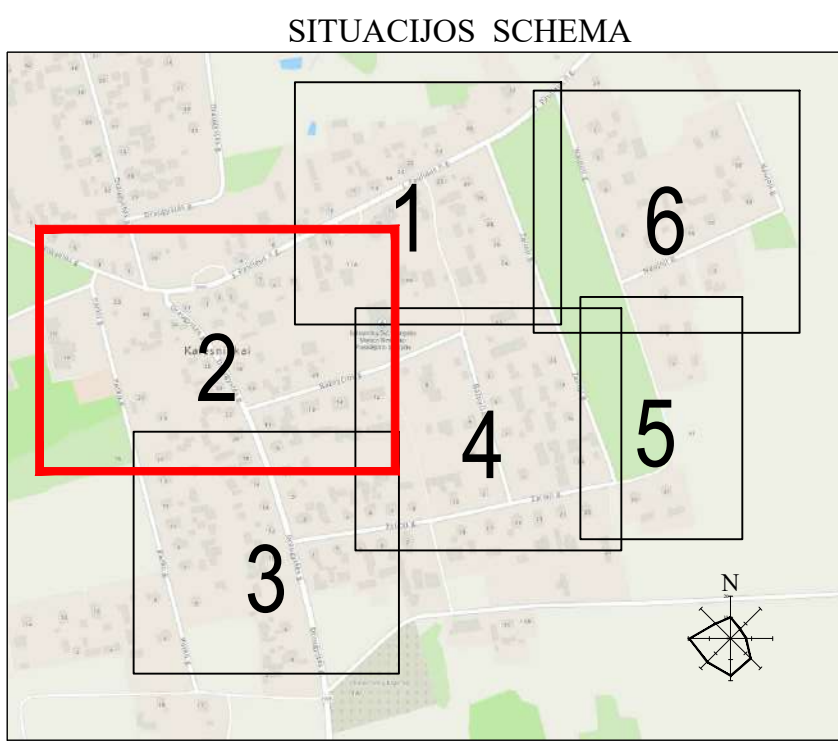

DARBŲ ATLIKIMO PASTABOS:


- PROJEKTUOJAMŲ TINKLŲ KLOJIMO DARBUS GATVĖSE VYKDYTI MAŽIAUSIO EISMO INTENSIVYUMO METU. DIRBANT GATVĖJE (KELIO JUOSTOJE) TURI BŪTI UŽTIKINTAS SAUGUS EISMAS. DARBO VIETOS GATVĖSE TURI BŪTI APTVERTOS PAGAL "AUTOMOBILIŲ KELIŲ DARBO VIETŲ APTVĖRIMO IR EISMO REGULIAVIMO Taisyklės T. d. 12".
- PIRŠ PRADĖDANT INŽINERINIŲ TINKLŲ PAKLOJIMO DARBUS, SUTIKSINTI SUSIKIRTIMO SU KLOJIMO TRASA ESANČIAS POŽĖMINES KOMUNIKACIJAS SU EKSPLOATAVIMO ORGANIZACIJOMS, ESANČIOMS M. ATSTUMAMS TARP SUSIKERTANČIŲ POŽEMINIŲ KOMUNIKACIJŲ, SUSIKIRTIMO VIETOSE ATLITI ŠURFAVIMO DARBUS ESAMŲ KOMUNIKACIJŲ AUKŠČIO PATIKSLINIMUI.
- ZEMĖS DARBUS VYKDYTI VADOVAUJANTIS STR. 1.06.01:2016 (STATYBOS DARBAI. STATINIO STATYBOS PRIEŽIŪRA) REIKALAVIMAMS.
- PAKLOJUS INŽINERINIUS TINKLUS, ATSTATYTI ĮSĄRDYTAS DANGAS IR ŽALIAS VEJAS IKI BUVUSIO LYGIO.
- TINKLŲ TIESIMA NUMATYTI ATSKIRIAIS RUOŽAIS, SUTEIKIANT GYVENTOJAMS GALIMYBĘ PRIVAŽIUOTI PRIE NAMŲ IR KITŲ OBJEKTŲ.
- INŽINERINIŲ TINKLŲ STATYBOS DARBAI NUMATOMI UŽDARU (BETRANSJEINIŲ) BŪDU. STATYBOS METU PAŽEIDUS DRENAŽO TINKLUS, RINKINTUS BŪTINA ATSTATYTI NAUJOMIS MEDŽIAGOMIS PO 5 M I ABY PUSES NUO SUSIKIRTIMO TAŠKO, O SAUSINTUVUS - PO 3 METRUS NUO SUSIKIRTIMO TAŠKO (ARBA IKI SKLYPO RIBOS).
- VALSTYBINĖS REIKSMĖS KELIŲ JUOSTOSE, DARBAI TURI BŪTI ATLIKIAMI TIK UŽDARU BŪDU.
- KELIO JUOSTOJE, ATSIKADUS KELIO DANGOS KONSTRUKCIJOS DEFORMACIJOMS AR ĮLANKIAMS, KONSTRUKCIJA ATSTATOMA VADOVAUJANTIS 2025-03-28 SUSISIEKIMO MINISTRO ĮSAKYMU NR. 3-127 PATVIRTINTOMIS "AUTOMOBILIŲ KELIŲ STANDARTIZUOTŲ DANGŲ KONSTRUKCIJŲ PROJEKTAVIMO Taisyklėmis", DARBAI ATLIKIAMAI PAGAL JT ASFALTAS 25.
- STATANT AR REKONSTRUOJANT TINKLUS IR ATKASANT RYŠIO KABELIUS, JIE TURI BŪTI APSAUGOTI DĖKLAIS. PROJEKTUOJAMI TINKLAI TURI BŪTI NE ARČIAU KAIP 0,5 M NUO RYŠIO KABELIŲ. ATSAKOS GYVENTOJŲ PASIUNGIMUI TURI BŪTI ĮRENGTOS UŽ RYŠIO KABELIŲ NE MAŽIAU KAIP 0,5 M ATSTUMU.
- STATANT AR REKONSTRUOJANT TINKLUS IR ATKASANT ELEKTROS KABELIUS, JIE TURI BŪTI APSAUGOTI SUDEGAMAIS DĖKLAIS. PROJEKTUOJAMI TINKLAI TURI BŪTI NE ARČIAU KAIP 0,5 M NUO ELEKTROS KABELIŲ. ATSAKOS GYVENTOJŲ PASIUNGIMUI TURI BŪTI ĮRENGTOS UŽ ELEKTROS KABELIŲ NE MAŽIAU KAIP 0,5 M ATSTUMU.

0	2026-05-13	Visuomeninė, statybos leidimui				
LAIDA	IŠLEIDIMO DATA		LAIKOS STATUSAS. KETIMTO PRIEŽASTIS (JEI TAIKOMA)			
KVAL. PATV. DOK. NR.	atomis Žemėnaudojimo, statybos ir inžinerinių tinklų grupės Tel. (+370) 5 2728334		STATINIO PROJEKTO PAVADINIMAS Vandentekio ir nuotekų šalinimo tinklas (inžinerinių tinklų grupė) Žalioji g., Bažnyčios g., Jono Pauliaus II g., Naujoji g., Kalesininkų k. Šalčininkų r. sav. statybos projektas			
26429	PV	Gintas Stankus	STATINIO NUMERIS IR PAVADINIMAS. DOKUMENTO PAVADINIMAS V1, T1 - Vandentekio ir nuotekų šalinimo tinklas			
50053	PDV	Daniel Tomasevski	Vandentekio ir nuotekų šalinimo tinklas			
LT	STATYTOJAS IR (ARBA) UŽSAKOVAS UAB „Eišiškių komunalinis ūkis“		DOKUMENTO ŽYMO AT-261-2499-XX-PP-BD.VN.B-01		LAIDA	LAPAS 0 2 6

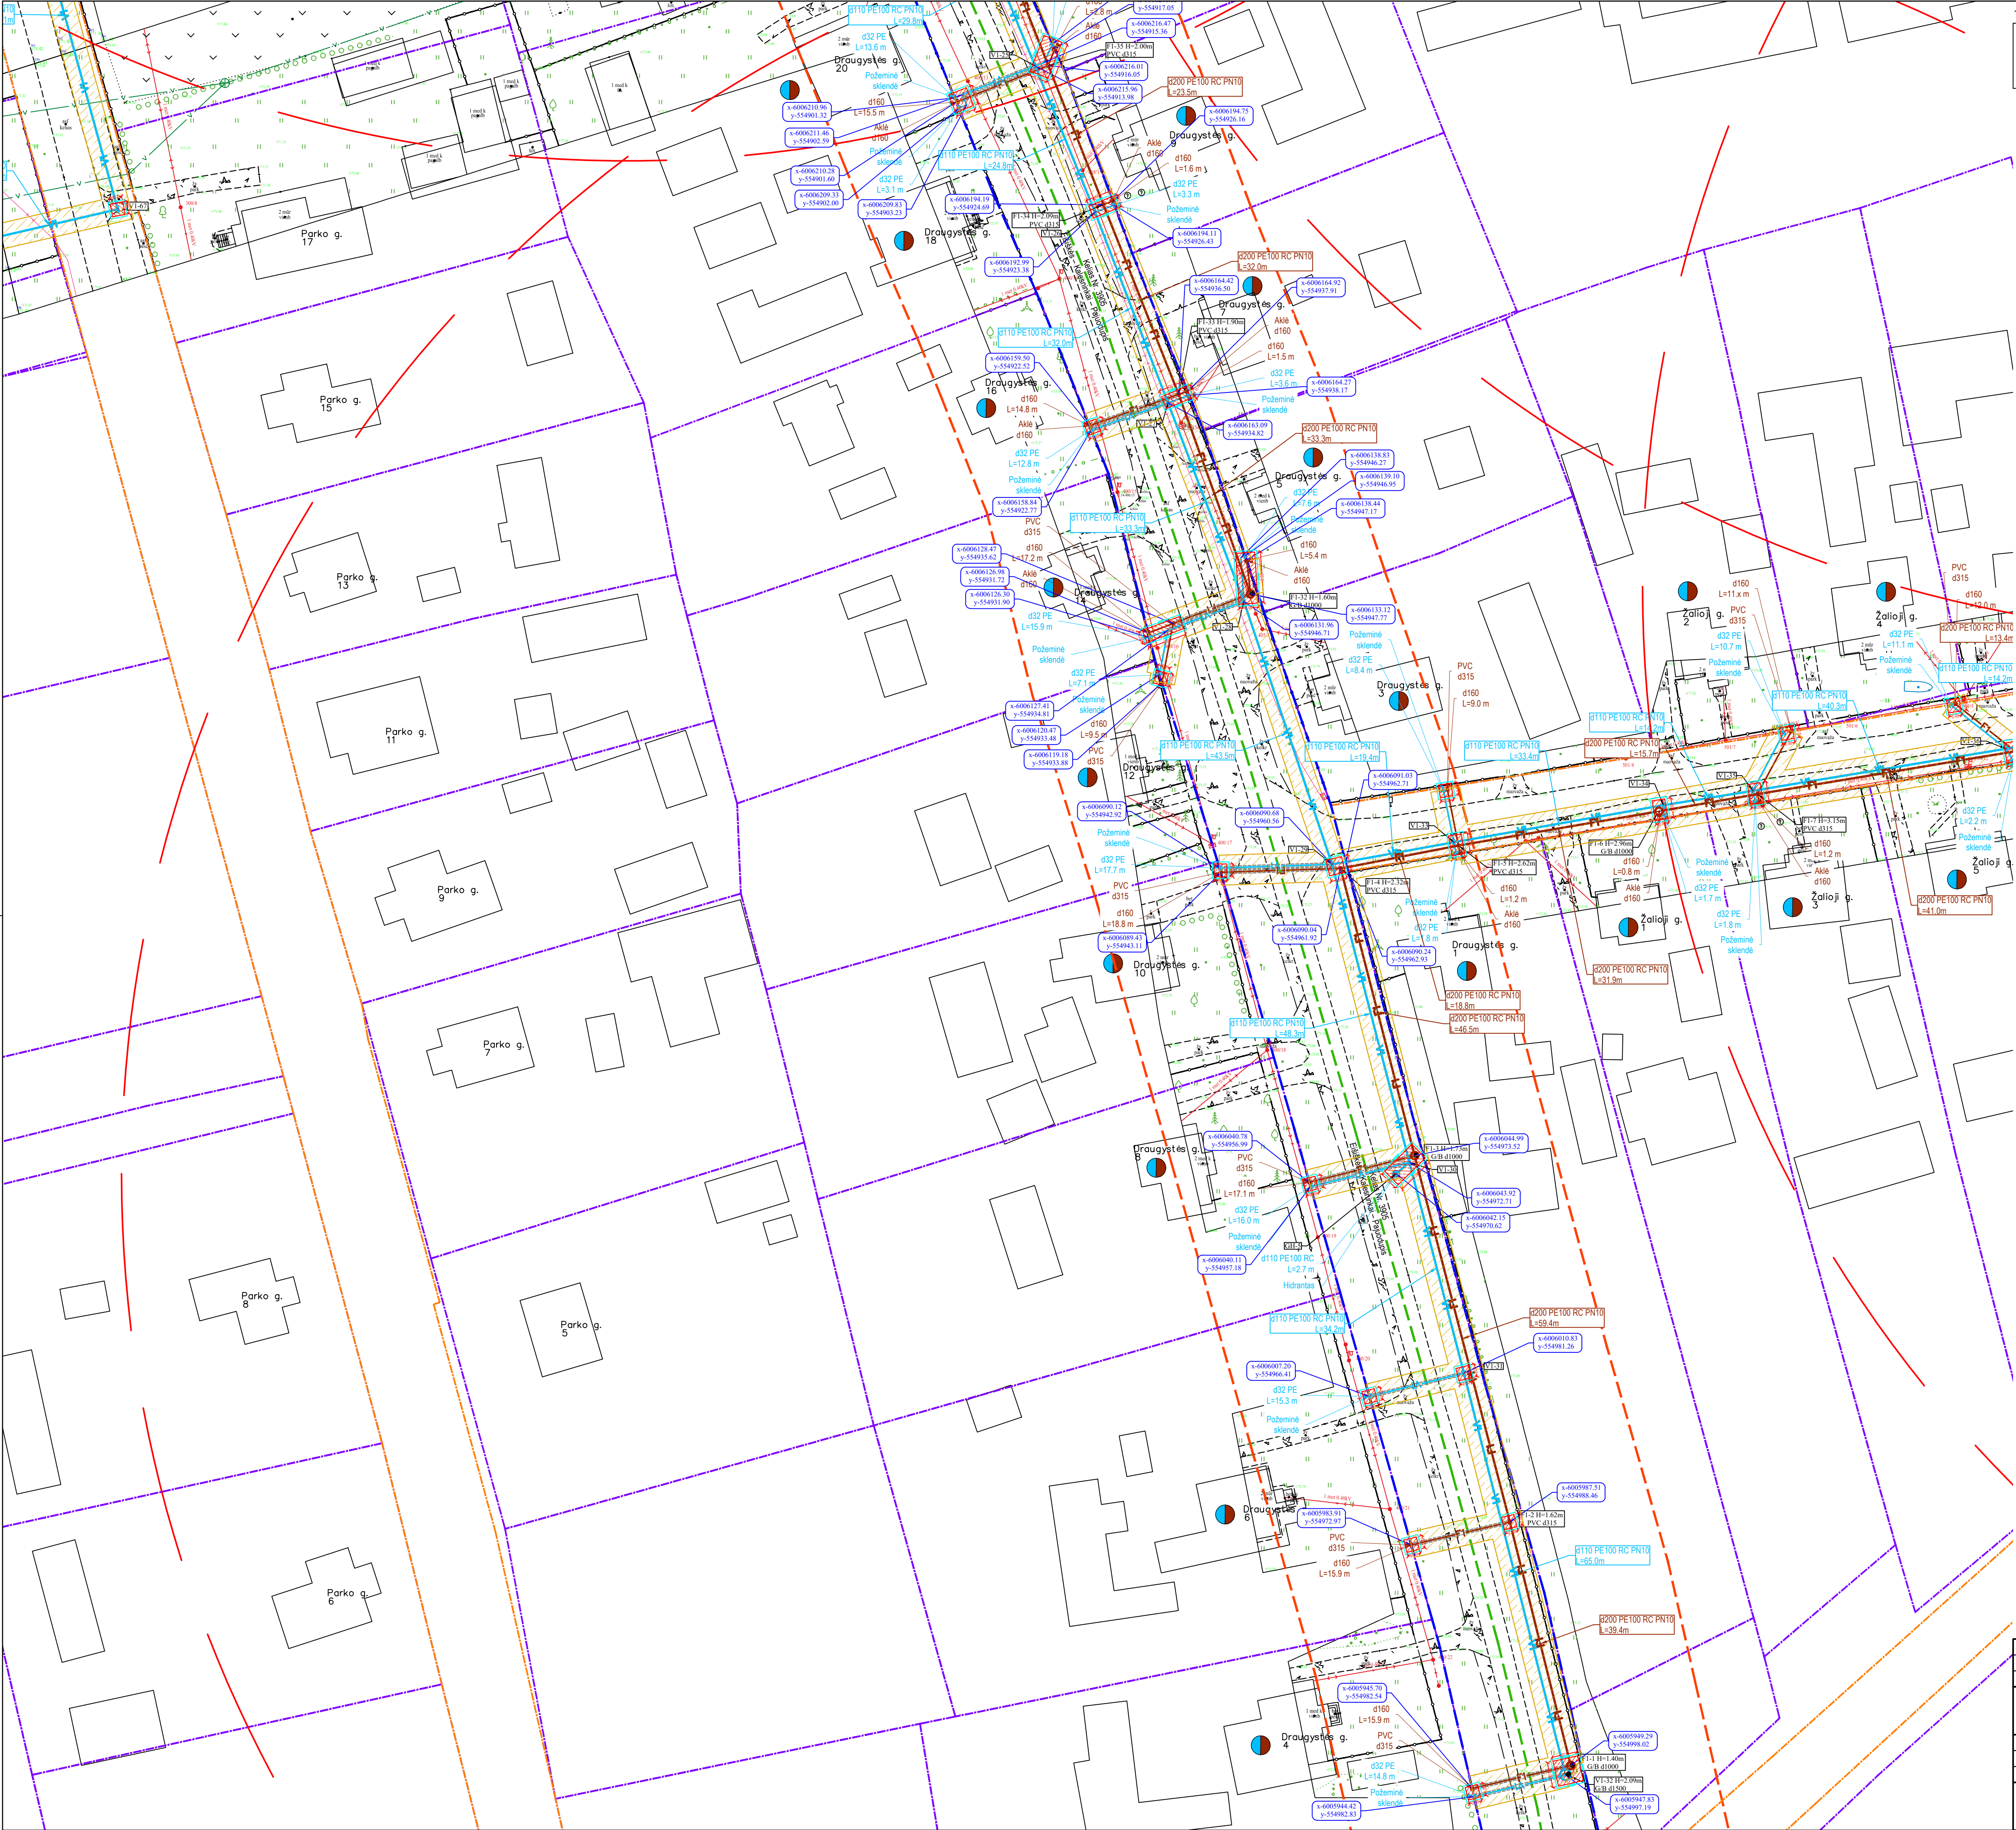



THIS derinimo lentelė		Data		Prašymo Nr.
Topografinių ir inžinerinių tinklų planų erdvinių duomenų teikimas tikrinti ir tvarkyti (THIS)		Pateiktas	Ivykdytas	THIS1-20260511-025024
		2026-05-11	2026-07-02	
		2026-06-01	2026-07-01	THIS1-20260601-030576

- Sutartiniai žymėjimai
- Projektuojamas geriamojo vandens tinklas
 - Buitinių nuotekų tinklas
 - Inžinerinių tinklų ir įrenginių apsaugos zona
 - Projektuojamas PE RC apsauginis dėklas
 - Projektuojamas vandentiekio/nuotekų šulinys
 - Projektuojama vandentiekio/nuotekų akė
 - Sklypo riba
 - Kelio sklypo riba
 - Rajoninio kelio sklypo riba
 - Rajoninio kelio apsaugos zona 20 m
 - Rajoninio kelio asinė linija
 - Esamas buitinių nuotekų tinklas
 - Esamas vandentiekio tinklas
 - Esamų drenazų tinklas
 - Esamas ryšio kabelis
 - Esama ryšių kanalizacija
 - Esamas RAIN tinklas
 - Esamas 0,4 kV elektros kabelis
 - Esamas 10 kV elektros kabelis
 - Esamas oro linijos elektros kabelis
 - Darbo duobių priedožiū vietos
 - Gaisrinio hidranto padėgimo spindulius (200 m)
 - Projektuojamas gaisrinis hidrantas
 - II Statybos etapas

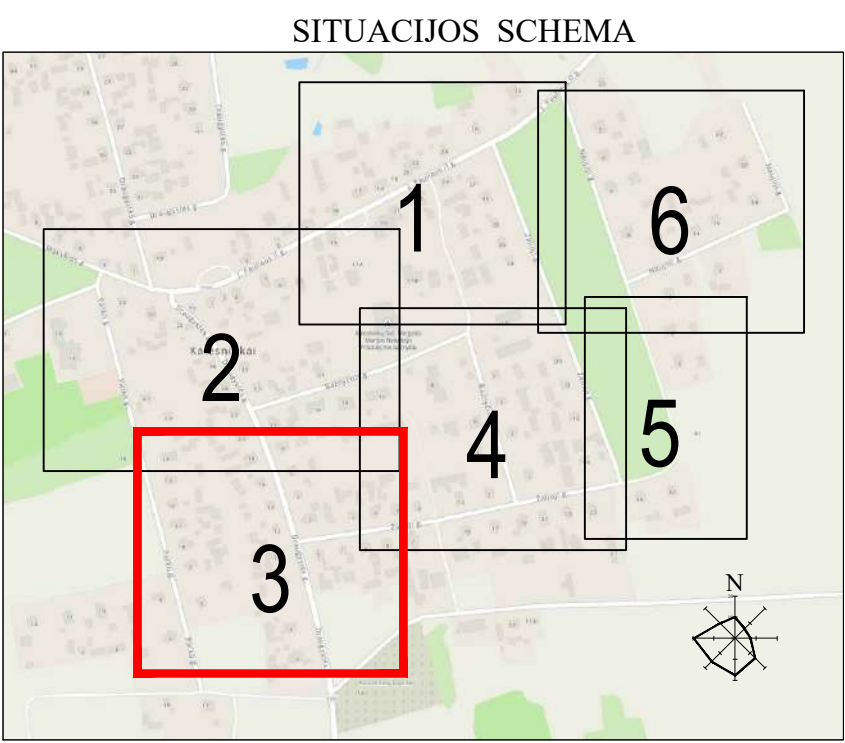

- DARBŲ ATLIKIMO PASTABOS:
- PROJEKTUOJAMŲ TINKLŲ KLOIMO DARBUS GATVĖSE VYKDYTI MAŽIAUSIO EISMO INTENSIVYUMO METU. DIRBANT GATVĖJE (KELIO JUOSTOJE) TURI BŪTI UŽTIKRINTAS SAUGUS EISMAS. DARBO VIETOS GATVĖSE TURI BŪTI APTVERTOS PAGAL "AUTOMOBILIŲ KELIŲ DARBO VIETŲ APTVĖRIMO IR EISMO REGULIAVIMO Taisyklės T DVAER 12".
 - PRIEŠ PRADĖDANT INŽINERINIŲ TINKLŲ PAKLOIMO DARBUS, SUSIKIRINTI SU KLOIMO TRASA ESANČIAS POŽEMINES KOMUNIKACIJAS SU EKSPLOATUOJANČIOMIS ORGANIZACIJOMIS. ESANT 0,5 M ATSTUMAMS TARP SUSIKERTANČIŲ POŽEMINIŲ KOMUNIKACIJŲ, SUSIKIRTIMO VIETOSE ATLIKTI ŠURFAVIMO DARBUS ESAMŲ KOMUNIKACIJŲ AUKŠČIO PATIKSLINIMUI.
 - ŽEMĖS DARBUS VYKDYTI VADOVAUJANTIS STR 1.06.01:2016 (STATYBOS DARBAI. STATINIO STATYBOS PRIEŽIŪRA) REIKALAVIMAMS.
 - PAKLOJUS INŽINERINIUS TINKLUS, ATSTATYTI IŠARDYTAS DANGAS IR ŽALIAS VEJAS IKI BUVUSIO LYGIO.
 - TINKLŲ TIESIMĄ NUMATYTI ATSKIRAIS RUOŽAIS, SUTEIKIANT GYVENTOJAMS GALIMYBĘ PRIVAŽIUOTI PRIE NAMŲ IR KITŲ OBJEKTŲ.
 - INŽINERINIŲ TINKLŲ STATYBOS DARBAI NUMATOMI UŽDARU (BETRASINIU) BŪDU. STATYBOS METU PAŽEIDUS DRENAŽO TINKLUS, RINKTUVUS BŪTINA ATSTATYTI NAUJOMIS MEDŽIAGOMIS PO 5 M I ABI PUSES NUO SUSIKIRTIMO TAŠKO, O SAUSINTUVUS - PO 3 METRUS NUO SUSIKIRTIMO TAŠKO (ARBA IKI SKLYPO RIBOS).
 - VALSTYBINĖS REIKŠMĖS KELIŲ JUOSTOSE, DARBAI TURI BŪTI ATLIKAMI TIK UŽDARU BŪDU.
 - KELIO JUOSTOJE, ATSIKADUS KELIO DANGOS KONSTRUKCIJOS DEFORMACIJOMS AR ILINKIAMS, KONSTRUKCIJA ATSTATOMA VADOVAUJANTIS 2025-03-28 SUSISIEKIMO MINISTRO ĮSAKYMU NR. 3-127 PATVIRTINTOMIS "AUTOMOBILIŲ KELIŲ STANDARTIZUOTŲ DANGŲ KONSTRUKCIJŲ PROJEKAVIMO Taisyklėmis", DARBAI ATLIKAMI PAGAL IT ASFALTAS 25.
 - STATANT AR REKONSTRUOJANT TINKLUS IR ATKASANT RYŠIO KABEIUS, JIE TURI BŪTI APSAUGOTI DĖKLAIS. PROJEKTUOJAMI TINKLAI TURI BŪTI NE ARČIAU KAIP 0,5 M NUO RYŠIO KABEIŲ, ATSAKOS GYVENTOJŲ PASIUNGIMUI TURI BŪTI ĮRENGTOS UŽ RYŠIO KABEIŲ NE MAŽIAU KAIP 0,5 M ATSTUMU.
 - STATANT AR REKONSTRUOJANT TINKLUS IR ATKASANT ELEKTROS KABEIUS, JIE TURI BŪTI APSAUGOTI SUDEIDAMIS DĖKLAIS. PROJEKTUOJAMI TINKLAI TURI BŪTI NE ARČIAU KAIP 0,5 M NUO ELEKTROS KABEIŲ, ATSAKOS GYVENTOJŲ PASIUNGIMUI TURI BŪTI ĮRENGTOS UŽ ELEKTROS KABEIŲ NE MAŽIAU KAIP 0,5 M ATSTUMU.

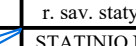0	2026-05-13	Viešimui, statybos leidimui								
LAIDA	IŠLEIDIMO DATA		LAIDOS STATUSAS, KEITIMO PRIEŽASTIS (JEI TAKOMA)							
KVAL. PATV. DOK. NR.	atomis Žemimų g. 139, Vilnius Tel. (+370) 5 2728334		STATINIO PROJEKTO PAVADINIMAS Vandentiekio ir nuotekų šalinimo tinklų (inžinerinių tinklų grupė) Žalioji g., Baznyčios g., Jono Pauliaus II g., Naujoji g. Kalesninkų k. Salčininkų r. sav. statybos projektas							
26429	PV	Gintas Stankus		STATINIO NUMERIS IR PAVADINIMAS, DOKUMENTO PAVADINIMAS VI, F1 - Vandentiekio ir nuotekų šalinimo tinklai Vandentiekio ir nuotekų šalinimo tinklų planas						
50053	PDV	Daniel Tomasevski		MI-500						
LT	STATYTOJAS IR (ARBA) UŽSAKOVAS UAB „Eišiškių komunalinis ūkis“		DOKUMENTO ŽYMUO AT-261-2499-XX-PP-BD,VN.B-01	<table><tr><td>LAIDA</td><td>LAPAS</td><td>LAPŲ</td></tr><tr><td>0</td><td>3</td><td>6</td></tr></table>	LAIDA	LAPAS	LAPŲ	0	3	6
LAIDA	LAPAS	LAPŲ								
0	3	6								

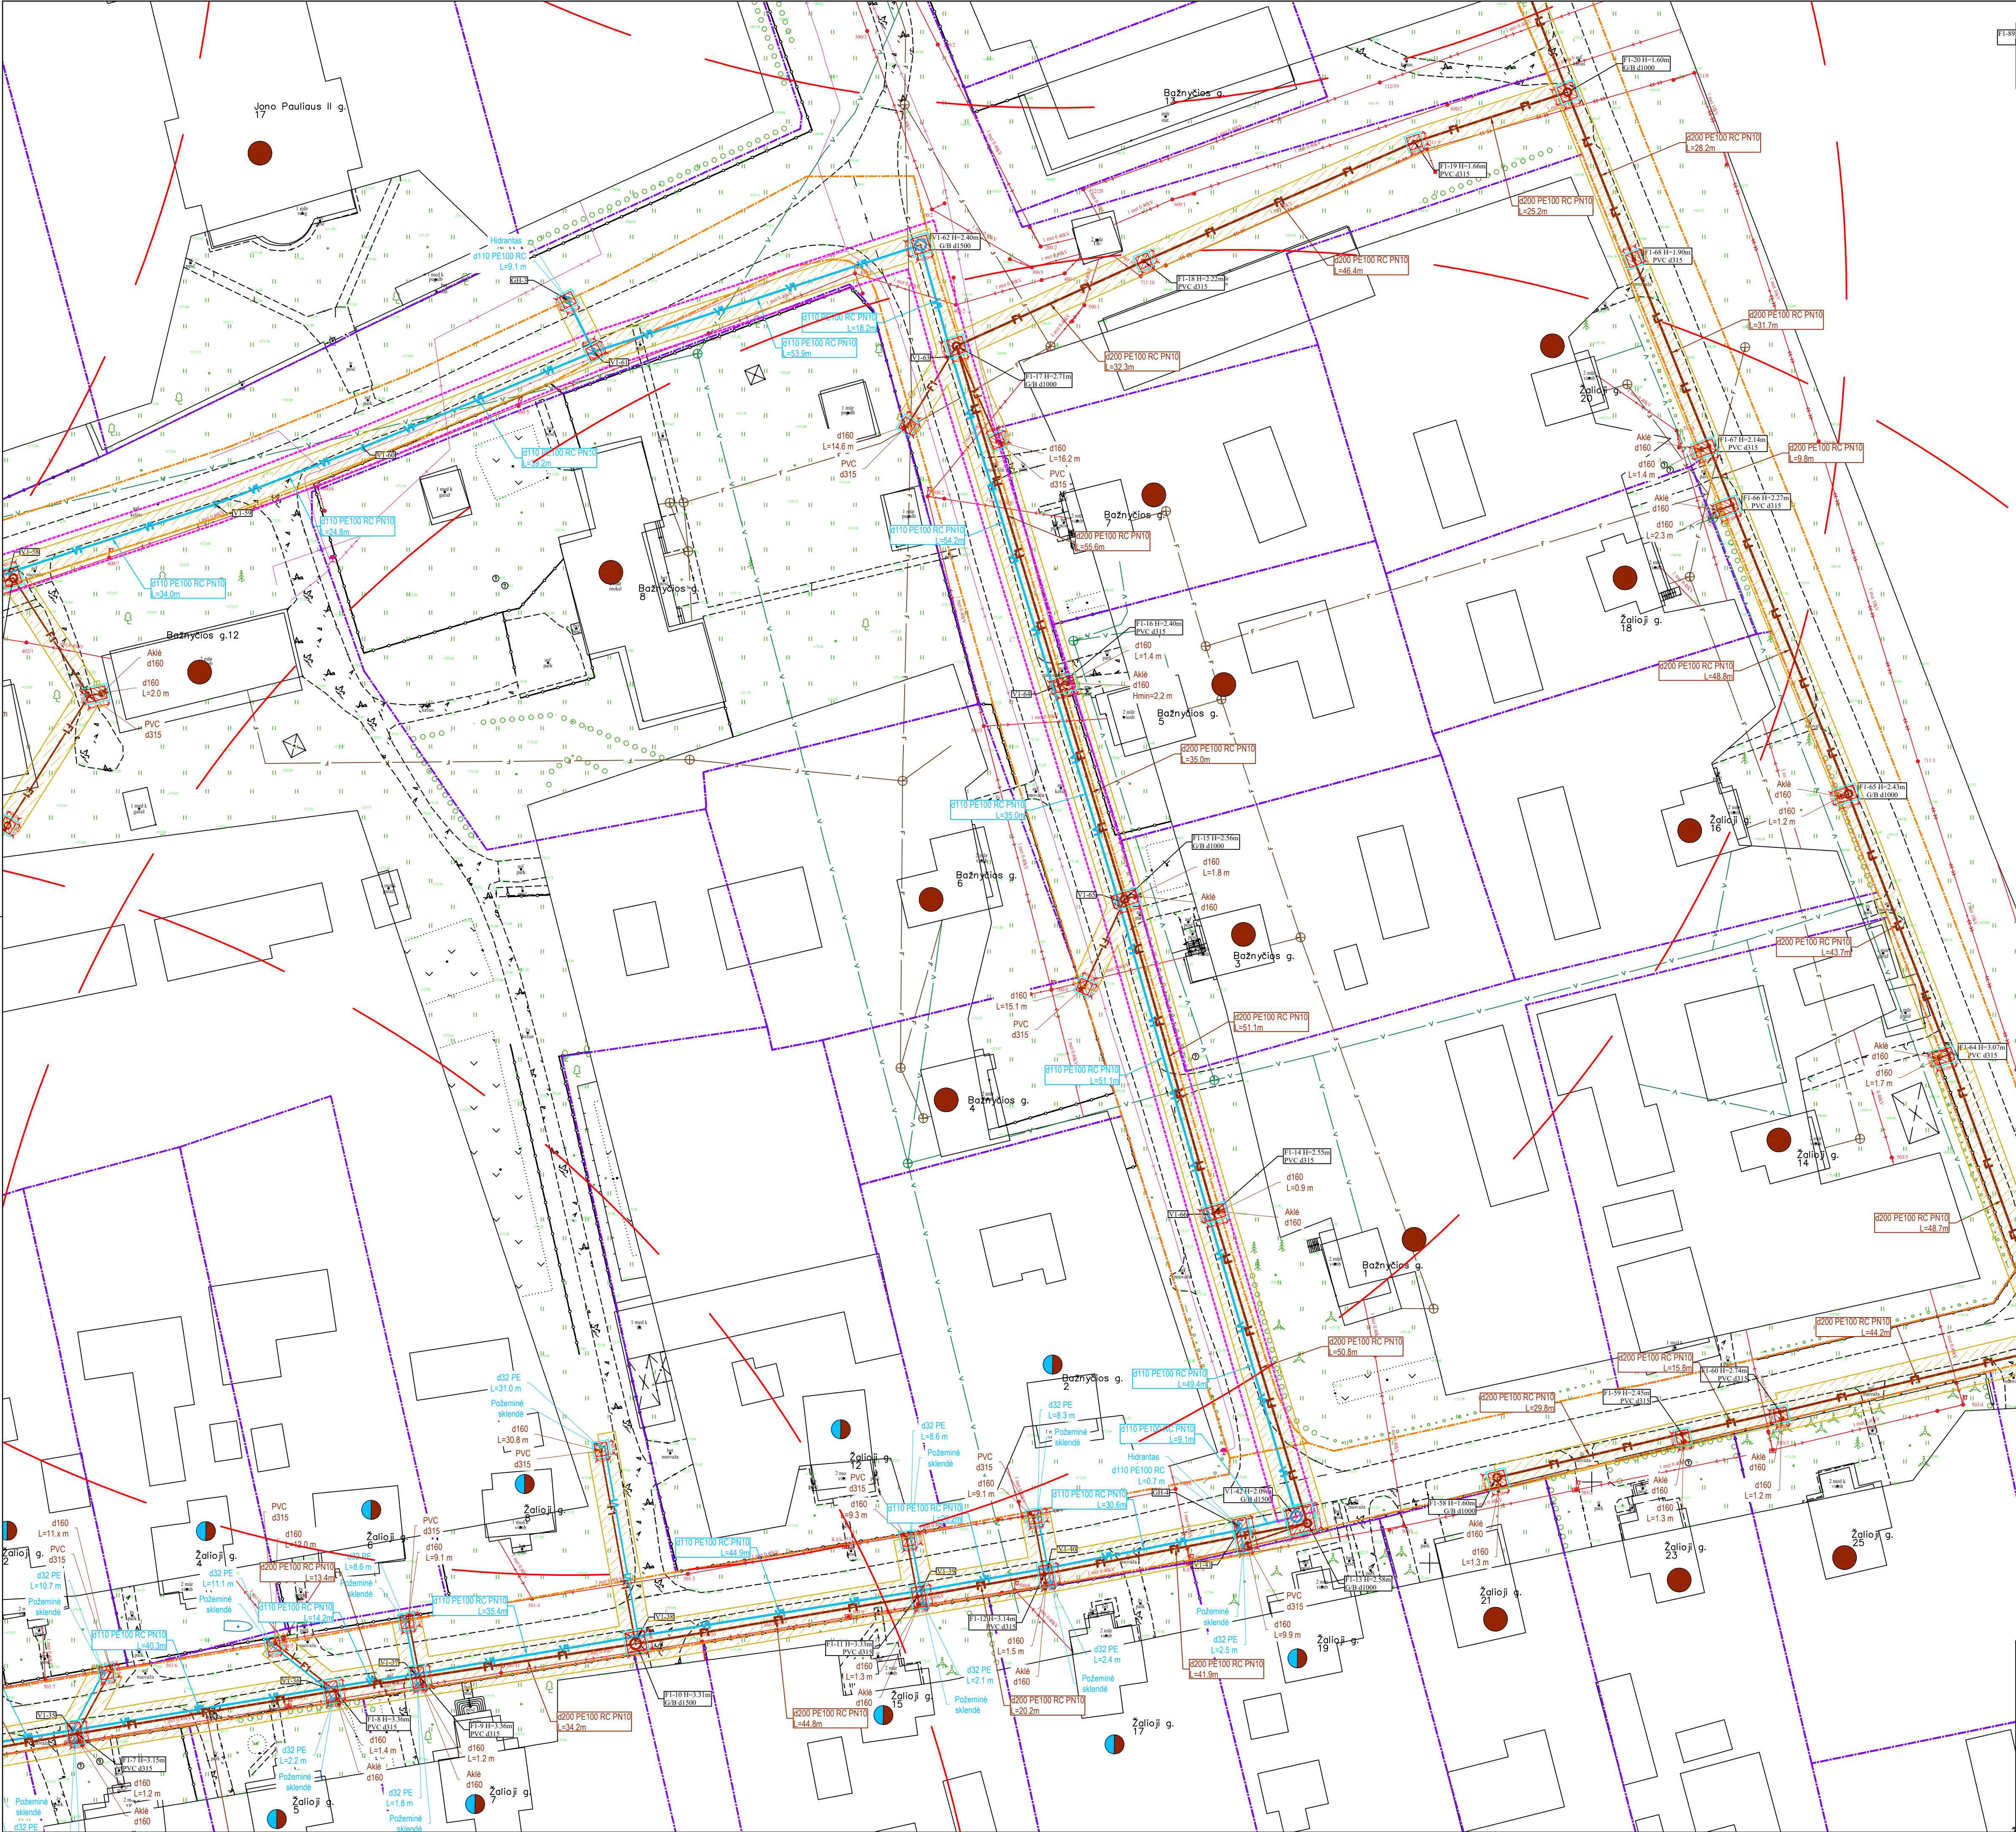

TIHS derinimo lentelė

Data		Prašymo Nr.
Pateiktas	Ivykdytas	
2026-05-11	2026-07-02	TIHS1-20260511-025024
2026-06-01	2026-07-01	TIHS1-20260601-030576

Topografinių ir inžinerinių tinklų planų erdvinį duomenų teikimas tikrinti ir tvarkyti (TIHS)

Sutartiniai žymėjimai


- Projektuojamas geriamojo vandens tinklas
- Buitinių nuotekų tinklas
- Inžinerinių tinklų ir įrenginių apsaugos zona
- Projektuojamas PE RC apsauginis dėklas
- Projektuojamas vandentiekio/nuotekų šulinys
- Projektuojamas vandentiekio/nuotekų akė
- Sklypo riba
- Kelio sklypo riba
- Rajoninio kelio sklypo riba
- Rajoninio kelio apsaugos zona 20 m
- Rajoninio kelio asinė linija
- Esamas buitinių nuotekų tinklas
- Esamas vandentiekio tinklas
- Esamų drenazų tinklas
- Esamos ryšio kabelis
- Esama ryšių kanalizacija
- Esamas RAIN tinklas
- Esamas 0,4 kV elektros kabelis
- Esamas 10 kV elektros kabelis
- Esamas oro linijos elektros kabelis
- Darbo duobių/priedubių vietos
- Gaisrinio hidranto padėgimo spindulys (200 m)
- Projektuojamas gaisrinis hidrantas
- II Statybos etapas

SITUACIJOS SCHEMA

DARBŲ ATLIKIMO PASTABOS:


- PROJEKTUOJAMŲ TINKLŲ KLOJIMO DARBUS VYKDYTI MAŽIAUSIO EISMO INTENSIVYUMO METU. DIRBANT GATVĖJE (KELIO JUOSTOJE) TURI BŪTI UŽTIKRINTAS SAUGUS DARBO VIETOS GATVĖS TURI BŪTI APTVERTOS PAGAL "AUTOMOBILIŲ KELIŲ DARBO VIETŲ APTVĖRIMO IR EISMO REGULIAVIMO Taisyklės T DVAER 12".
- PRIEŠ PRADĖDANT INŽINERINIŲ TINKLŲ PAKLOJIMO DARBUS, SUTIKSLINTI SUSIKIRTIMO SU KLOJIMO TRASA ESANČIAS POŽEMINES KOMUNIKACIJAS SU EKSPLOATUOJANČIOMIS ORGANIZACIJOMIS. ESANT 0,5 M ATSTUMAMS TARP SUSIKERTANČIŲ POŽEMINIŲ KOMUNIKACIJŲ, SUSIKIRTIMO VIETOSE ATLIKTI ŠURFAVIMO DARBUS ESAMŲ KOMUNIKACIJŲ AUKŠČIO PATIKSLINIMUI.
- ŽEMĖS DARBUS VYKDYTI VADOVAUJANTIS STR 1.06.01:2016 (STATYBOS DARBAI. STATINIO STATYBOS PRIEŽIŪRA) REIKALAVIMAIS.
- PAKLOJUS INŽINERINIUS TINKLUS, ATSTATYTI IŠARDYTAS DANGAS IR ŽALIAS VEJAS IKI BUVSUSIO LYGIO.
- TINKLŲ TIESIMĄ NUMATYTI ATSKIRAIS RUOŽAIS, SUTEIKIANT GYVENTOJAMS GALIMYBĘ PRIVAŽIUOTI PRIE NAMŲ IR KITŲ OBJEKTŲ.
- INŽINERINIŲ TINKLŲ STATYBOS DARBAI NUMATOMI UŽDARU (BETRANSŠEINIŲ) BŪDU. STATYBOS METU PAŽEIDUS DRENAŽO TINKLUS, RINKTUVUS BŪTINA ATSTATYTI NAUJOMIS MEDŽIAGOMIS PO 5 M I ABI PUSES NUO SUSIKIRTIMO TAŠKO, O SAUSINTUVUS - PO 3 METRUS NUO SUSIKIRTIMO TAŠKO (ARBA IKI SKLYPO RIBOS).
- VALSTYBINĖS REIKŠMĖS KELIŲ JUOSTOSE, DARBAI TURI BŪTI ATLIKAMI TIK UŽDARU BŪDU.
- KELIO JUOSTOJE, ATSIKADUS KELIO DANGOS KONSTRUKCIJOS DEFORMACIJOMS AR ILINKIAMS, KONSTRUKCIJA ATSTATOMA VADOVAUJANTIS 2025-03-28 SUSISIEKIMO MINISTRO ĮSAKYMU NR. 3-127 PATVIRTINTOMIS "AUTOMOBILIŲ KELIŲ STANDARTIZUOTŲ DANGŲ KONSTRUKCIJŲ PROJEKAVIMO Taisyklėmis", DARBAI ATLIKAMI PAGAL IT ASFALTAS 25.
- STATANT AR REKONSTRUOJANT TINKLUS IR ATKASANT RYŠIO KABELIUS, JIE TURI BŪTI APSAUGOTI DĖKLAIS. PROJEKTUOJAMI TINKLAI TURI BŪTI NE ARČIAU KAIP 0,5 M NUO RYŠIO KABELIŲ, ATSAKOS GYVENTOJŲ PASIUNGIMUI TURI BŪTI ĮRENGTOS UŽ RYŠIO KABELIŲ NE MAŽIAU KAIP 0,5 M ATSTUMU.
- STATANT AR REKONSTRUOJANT TINKLUS IR ATKASANT ELEKTROS KABELIUS, JIE TURI BŪTI APSAUGOTI SUDEDAJAMIS DĖKLAIS. PROJEKTUOJAMI TINKLAI TURI BŪTI NE ARČIAU KAIP 0,5 M NUO ELEKTROS KABELIŲ, ATSAKOS GYVENTOJŲ PASIUNGIMUI TURI BŪTI ĮRENGTOS UŽ ELEKTROS KABELIŲ NE MAŽIAU KAIP 0,5 M ATSTUMU.

0	2026-05-13	Viešimui, statybos leidimui
LAIDA	ISLEIDIMO DATA	LAIDOS STATUSAS. KEITIMO PRIEŽASTIS (JEI TAIKOMA)
KVAL. PATV. DOK. NR.	atomis	
26429	PV	Gintas Stankus
50053	PDV	Daniel Tomasevski
LT	STATYTOJAS IR (ARBA) UŽSAKOVAS	DOKUMENTO ŽYMUO
	UAB „Eišiškių komunalinis ūkis“	AT-261-2499-XX-PP-BD,VN.B-01
		LAIDA LAPAS LAPŲ
		0 4 6

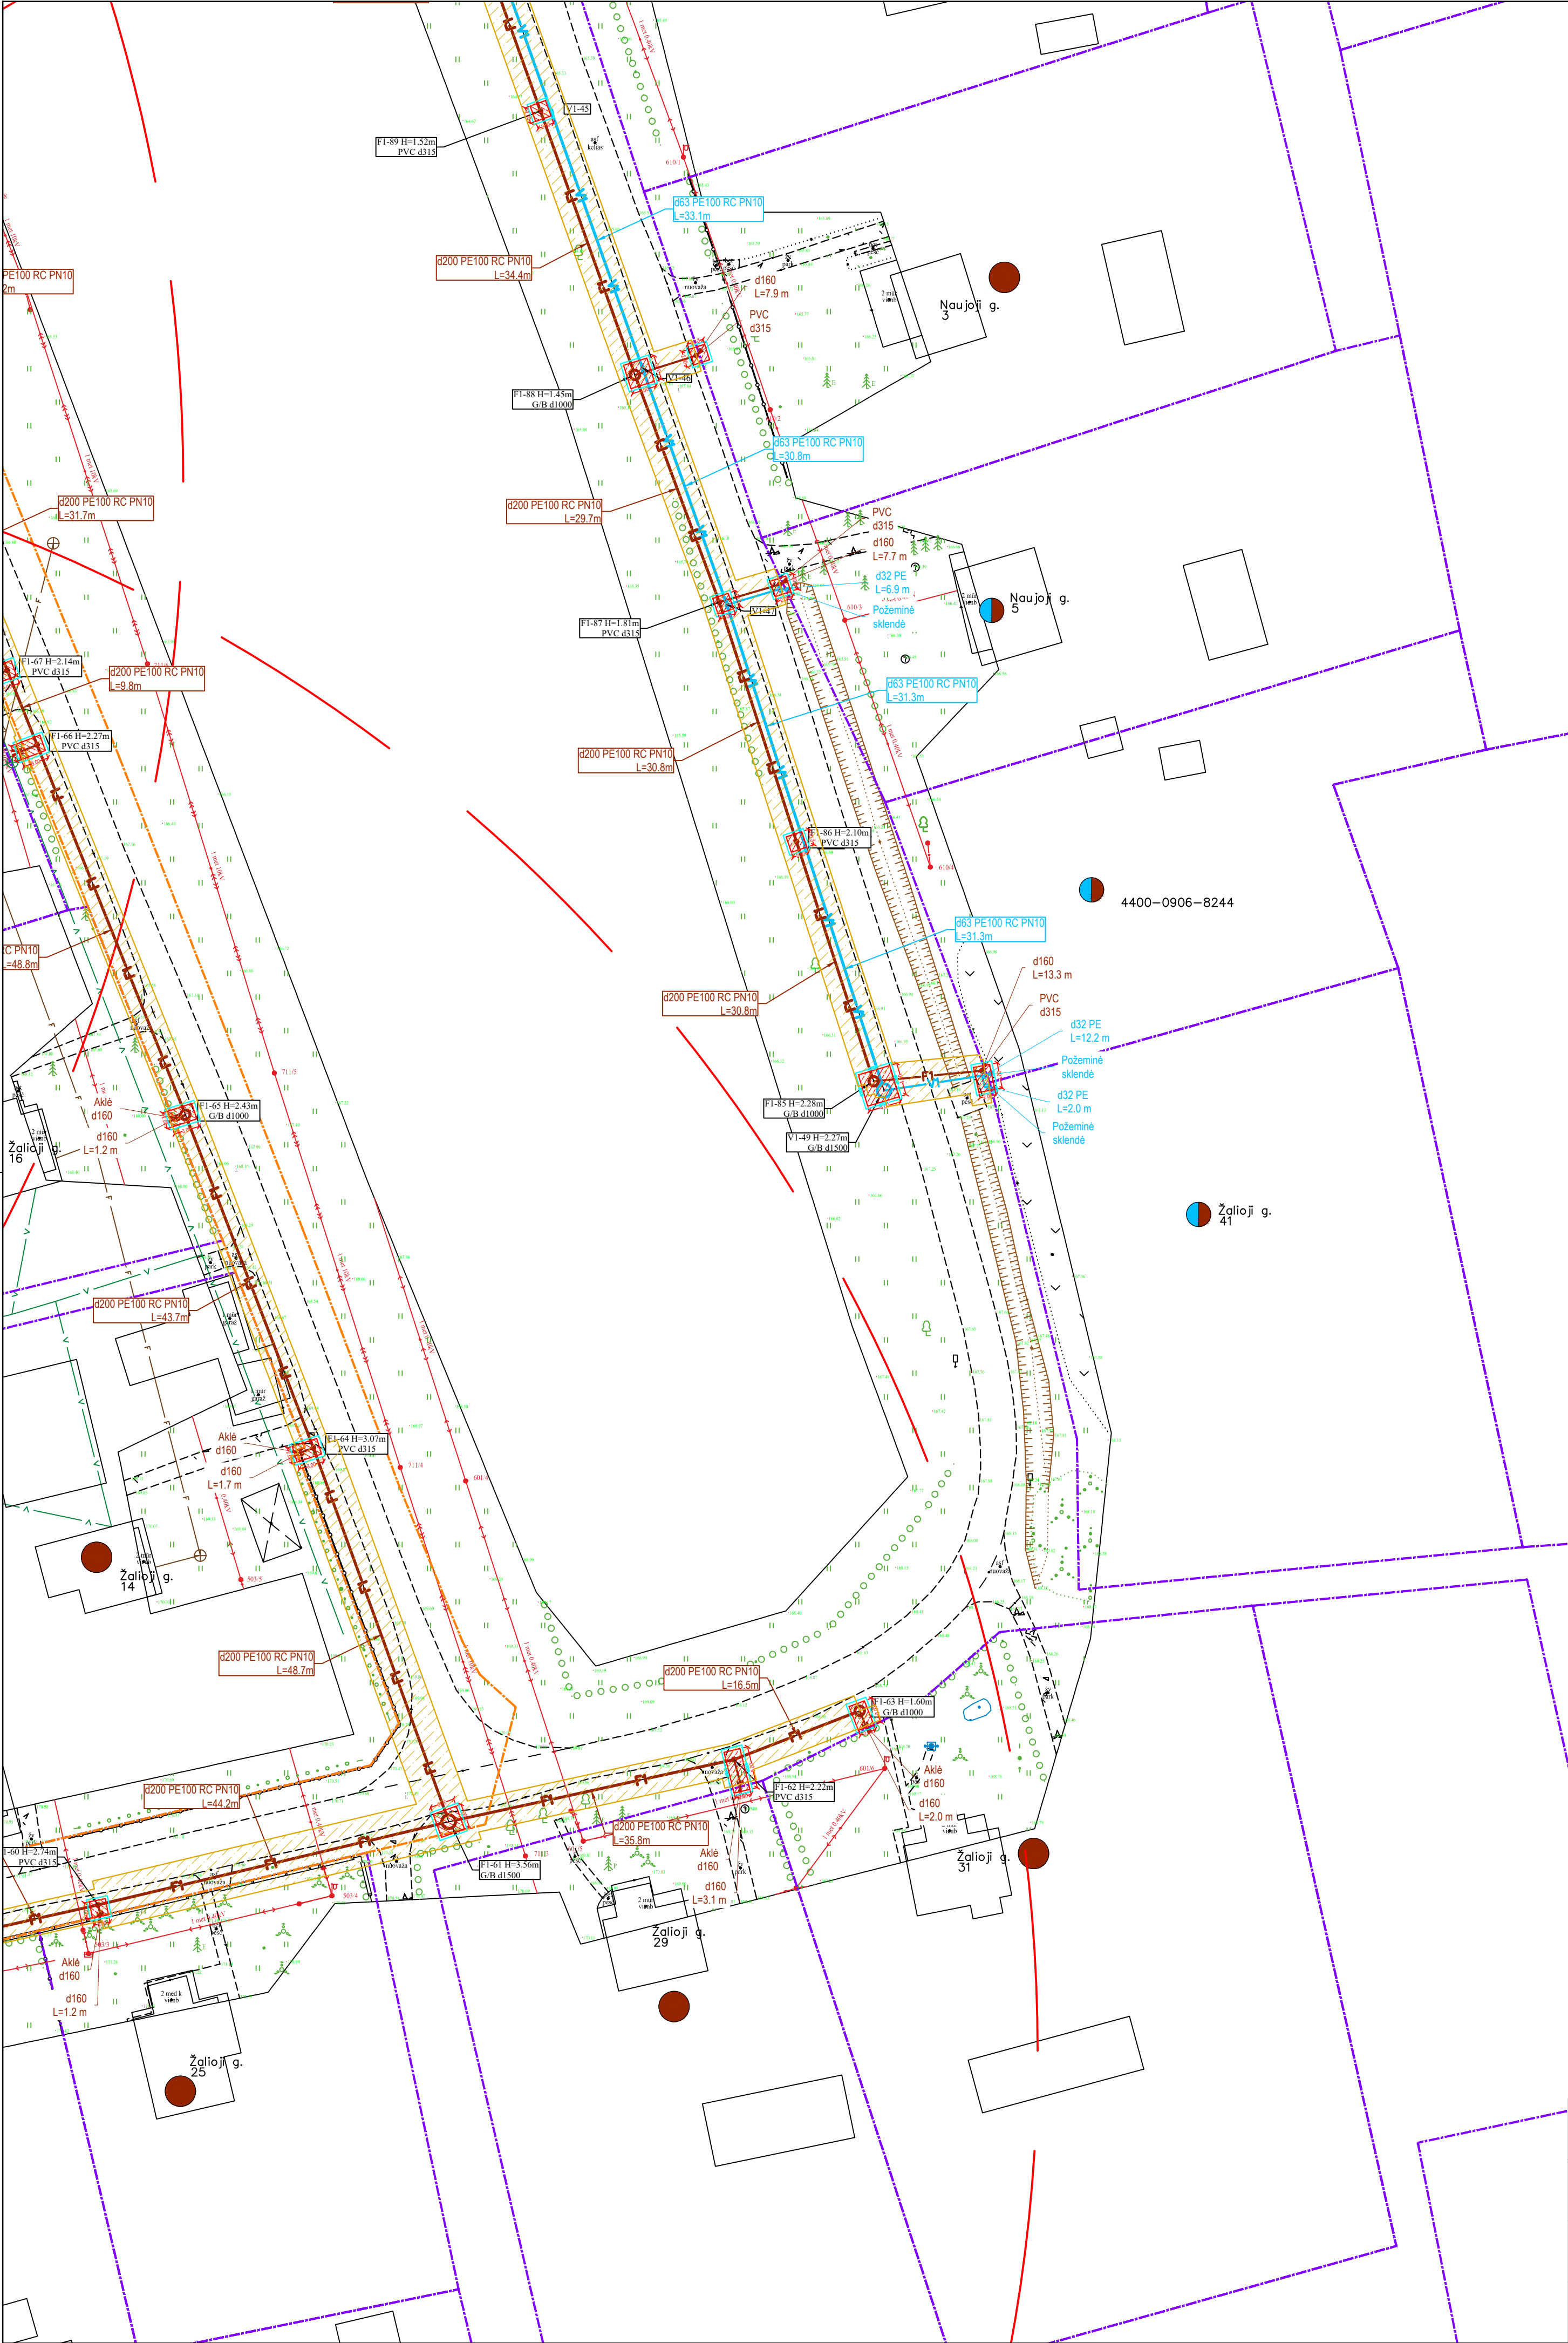


TIIS derinimo lentelė		
Topografinių ir inžinerinių tinklų planų erdvinį duomenų teikimas tikrinti ir tvarkyti (TIIS)	Data	
	Pateiktas	Ivykdytas
	2026-05-11	2026-07-02
		Prašymo Nr.
		TIIS1-20260511-025024
		2026-06-01
		2026-07-01
		TIIS1-20260601-030576

- Sutartiniai žymėjimai
- Projektuojamas geriamojo vandens tinklas
 - Buitinių nuotekų tinklas
 - Inžinerinių tinklų ir įrenginių apsaugos zona
 - Projektuojamas PE RC apsauginis dėklas
 - Projektuojamas vandentiekio/nuotekų šulinys
 - Projektuojama vandentiekio/nuotekų akė
 - Sklypo riba
 - Kelio sklypo riba
 - Rajoninio kelio sklypo riba
 - Rajoninio kelio apsaugos zona 20 m
 - Rajoninio kelio asinė linija
 - F
 - V
 - D
 - Esamas buitinių nuotekų tinklas
 - Esamas vandentiekio tinklas
 - Esamų drenų tinklas
 - Esamas ryšio kabelis
 - Esama ryšių kanalizacija
 - Esamas RAIN tinklas
 - Esamas 0,4 kV elektros kabelis
 - Esamas 10 kV elektros kabelis
 - Esamas oro linijos elektros kabelis
 - Darbo duobių/prieduobių vietos
 - Gaisrinio hidranto padėgimo spindulius (200 m)
 - Projektuojamas gaisrinis hidrantas
 - II Statybos etapas

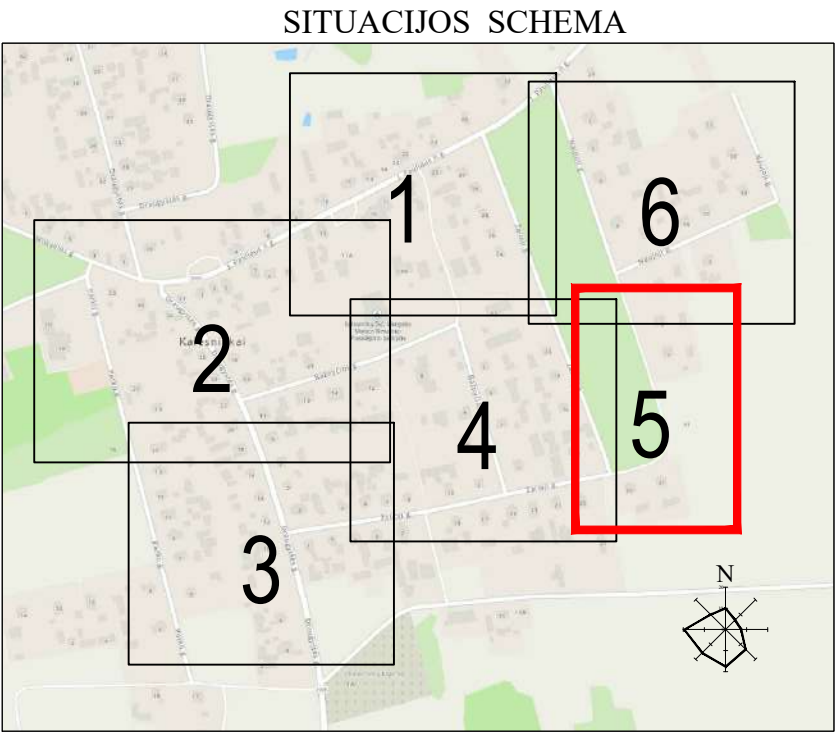


- DARBŲ ATLIKIMO PASTABOS:
- PROJEKTUOJAMŲ TINKLŲ KLOJIMO DARBUS GATVĖSE VYKDYTI MAŽIAUSIO EISMO INTENSIVUMO METU. DIRBANT GATVĖJE (KELIO JUOSTOJE) TURI BŪTI UŽTIKINTAS SAUGUS EISMAS. DARBO VIETOS GATVĖSE TURI BŪTI APTVERTOS PAGAL "AUTOMOBILIŲ KELIŲ DARBO VIETŲ APTVĖRIMO IR EISMO REGULIAVIMO Taisyklės T DVAER 12".
 - PRIEŠ PRADĖDANT INŽINERINIŲ TINKLŲ PAKLOJIMO DARBUS, SUTIKSLINTI SUSIKIRTIMO SU KLOJIMO TRASA ESANČIAS POŽEMINES KOMUNIKACIJAS SU EKSPLOATUOJANČIOMIS ORGANIZACIJOMIS. ESANT 0,5 M ATSTUMAMS TARP SUSIKERTANČIŲ POŽEMINIŲ KOMUNIKACIJŲ, SUSIKIRTIMO VIETOSE ATLIKTI ŠURFAVIMO DARBUS ESAMŲ KOMUNIKACIJŲ AUKŠČIO PATIKSLINIMUI.
 - ŽEMĖS DARBUS VYKDYTI VADOVAUJANTIS STR 1.06.01:2016 (STATYBOS DARBAI. STATINIO STATYBOS PRIEŽIŪRA) REIKALAVIMAIS.
 - PAKLOJUS INŽINERINIUS TINKLUS, ATSTATYTI IŠARDYTAS DANGAS IR ŽALIAS VEJAS IKI BUVUSIO LYGIO.
 - TINKLŲ TIESIMĄ NUMATYTI ATSKIRAIS RUOŽAIS, SUTEIKIANT GYVENTOJAMS GALIMYBĘ PRIVAŽIUOTI PRIE NAMŲ IR KITŲ OBJEKTŲ.
 - INŽINERINIŲ TINKLŲ STATYBOS DARBAI NUMATOMI UŽDARU (BETRANŠĖJINIŲ) BŪDU. STATYBOS METU PAŽEIDUS DRENAŽO TINKLUS, RINKTUVUS BŪTINA ATSTATYTI NAUJOMIS MEDŽIAGOMIS PO 5 M Į ABI PUSES NUO SUSIKIRTIMO TAŠKO, O SAUSINTUVUS - PO 3 METRUS NUO SUSIKIRTIMO TAŠKO (ARBA IKI SKLYPO RIBOS).
 - VALSTYBINĖS REIKŠMĖS KELIŲ JUOSTOSE, DARBAI TURI BŪTI ATLIKAMI TIK UŽDARU BŪDU.
 - KELIO JUOSTOJE, ATSIKADUS KELIO DANGOS KONSTRUKCIJOS DEFORMACIJOMS AR ILINKIAMS, KONSTRUKCIJA ATSTATOMA VADOVAUJANTIS 2025-03-28 SUSISIEKIMO MINISTRO ĮSAKYMU NR. 3-127 PATVIRTINTOMIS "AUTOMOBILIŲ KELIŲ STANDARTIZUOTŲ DANGŲ KONSTRUKCIJŲ PROJEKTAVIMO Taisyklėmis", DARBAI ATLIKAMI PAGAL JT ASFALTAS 25.
 - STATANT AR REKONSTRUOJANT TINKLUS IR ATKASANT RYŠIO KABEIUS, JIE TURI BŪTI APSAUGOTI DĖKLAIS. PROJEKTUOJAMI TINKLAI TURI BŪTI NE ARČIAU KAIP 0,5 M NUO RYŠIO KABEIŲ. ATŠAKOS GYVENTOJŲ PASIJUNGIMUI TURI BŪTI ĮRENGTOS UŽ RYŠIO KABEIŲ NE MAŽIAU KAIP 0,5 M ATSTUMU.
 - STATANT AR REKONSTRUOJANT TINKLUS IR ATKASANT ELEKTROS KABEIUS, JIE TURI BŪTI APSAUGOTI SUDEGAMAIS DĖKLAIS. PROJEKTUOJAMI TINKLAI TURI BŪTI NE ARČIAU KAIP 0,5 M NUO ELEKTROS KABEIŲ. ATŠAKOS GYVENTOJŲ PASIJUNGIMUI TURI BŪTI ĮRENGTOS UŽ ELEKTROS KABEIŲ NE MAŽIAU KAIP 0,5 M ATSTUMU.

0	2026-05-13	Viešinimui, statybos leidimui
LAIDA		ISLEIDIMO DATA
LAIDOS STATUSAS, KEITIMO PRIEŽASTIS (JEI TAIKOMA)		
KVAL. PATV. DOK. NR.	atomis Žirmūnų g. 139, Vilnius Tel. (+370) 5 2728334	
26429	PV	Gintas Stankus
50053	PDV	Daniel Tomaševski
STATYTOJAS IR (ARBA) UŽSAKOVAS		DOKUMENTO ŽYMUO
UAB „Eišiškių komunalinis ūkis“		AT-261-2499-XX-PP-BD,VN.B-01
		M1:500
		LAIDA LAPAS LAPŲ
		0 5 6

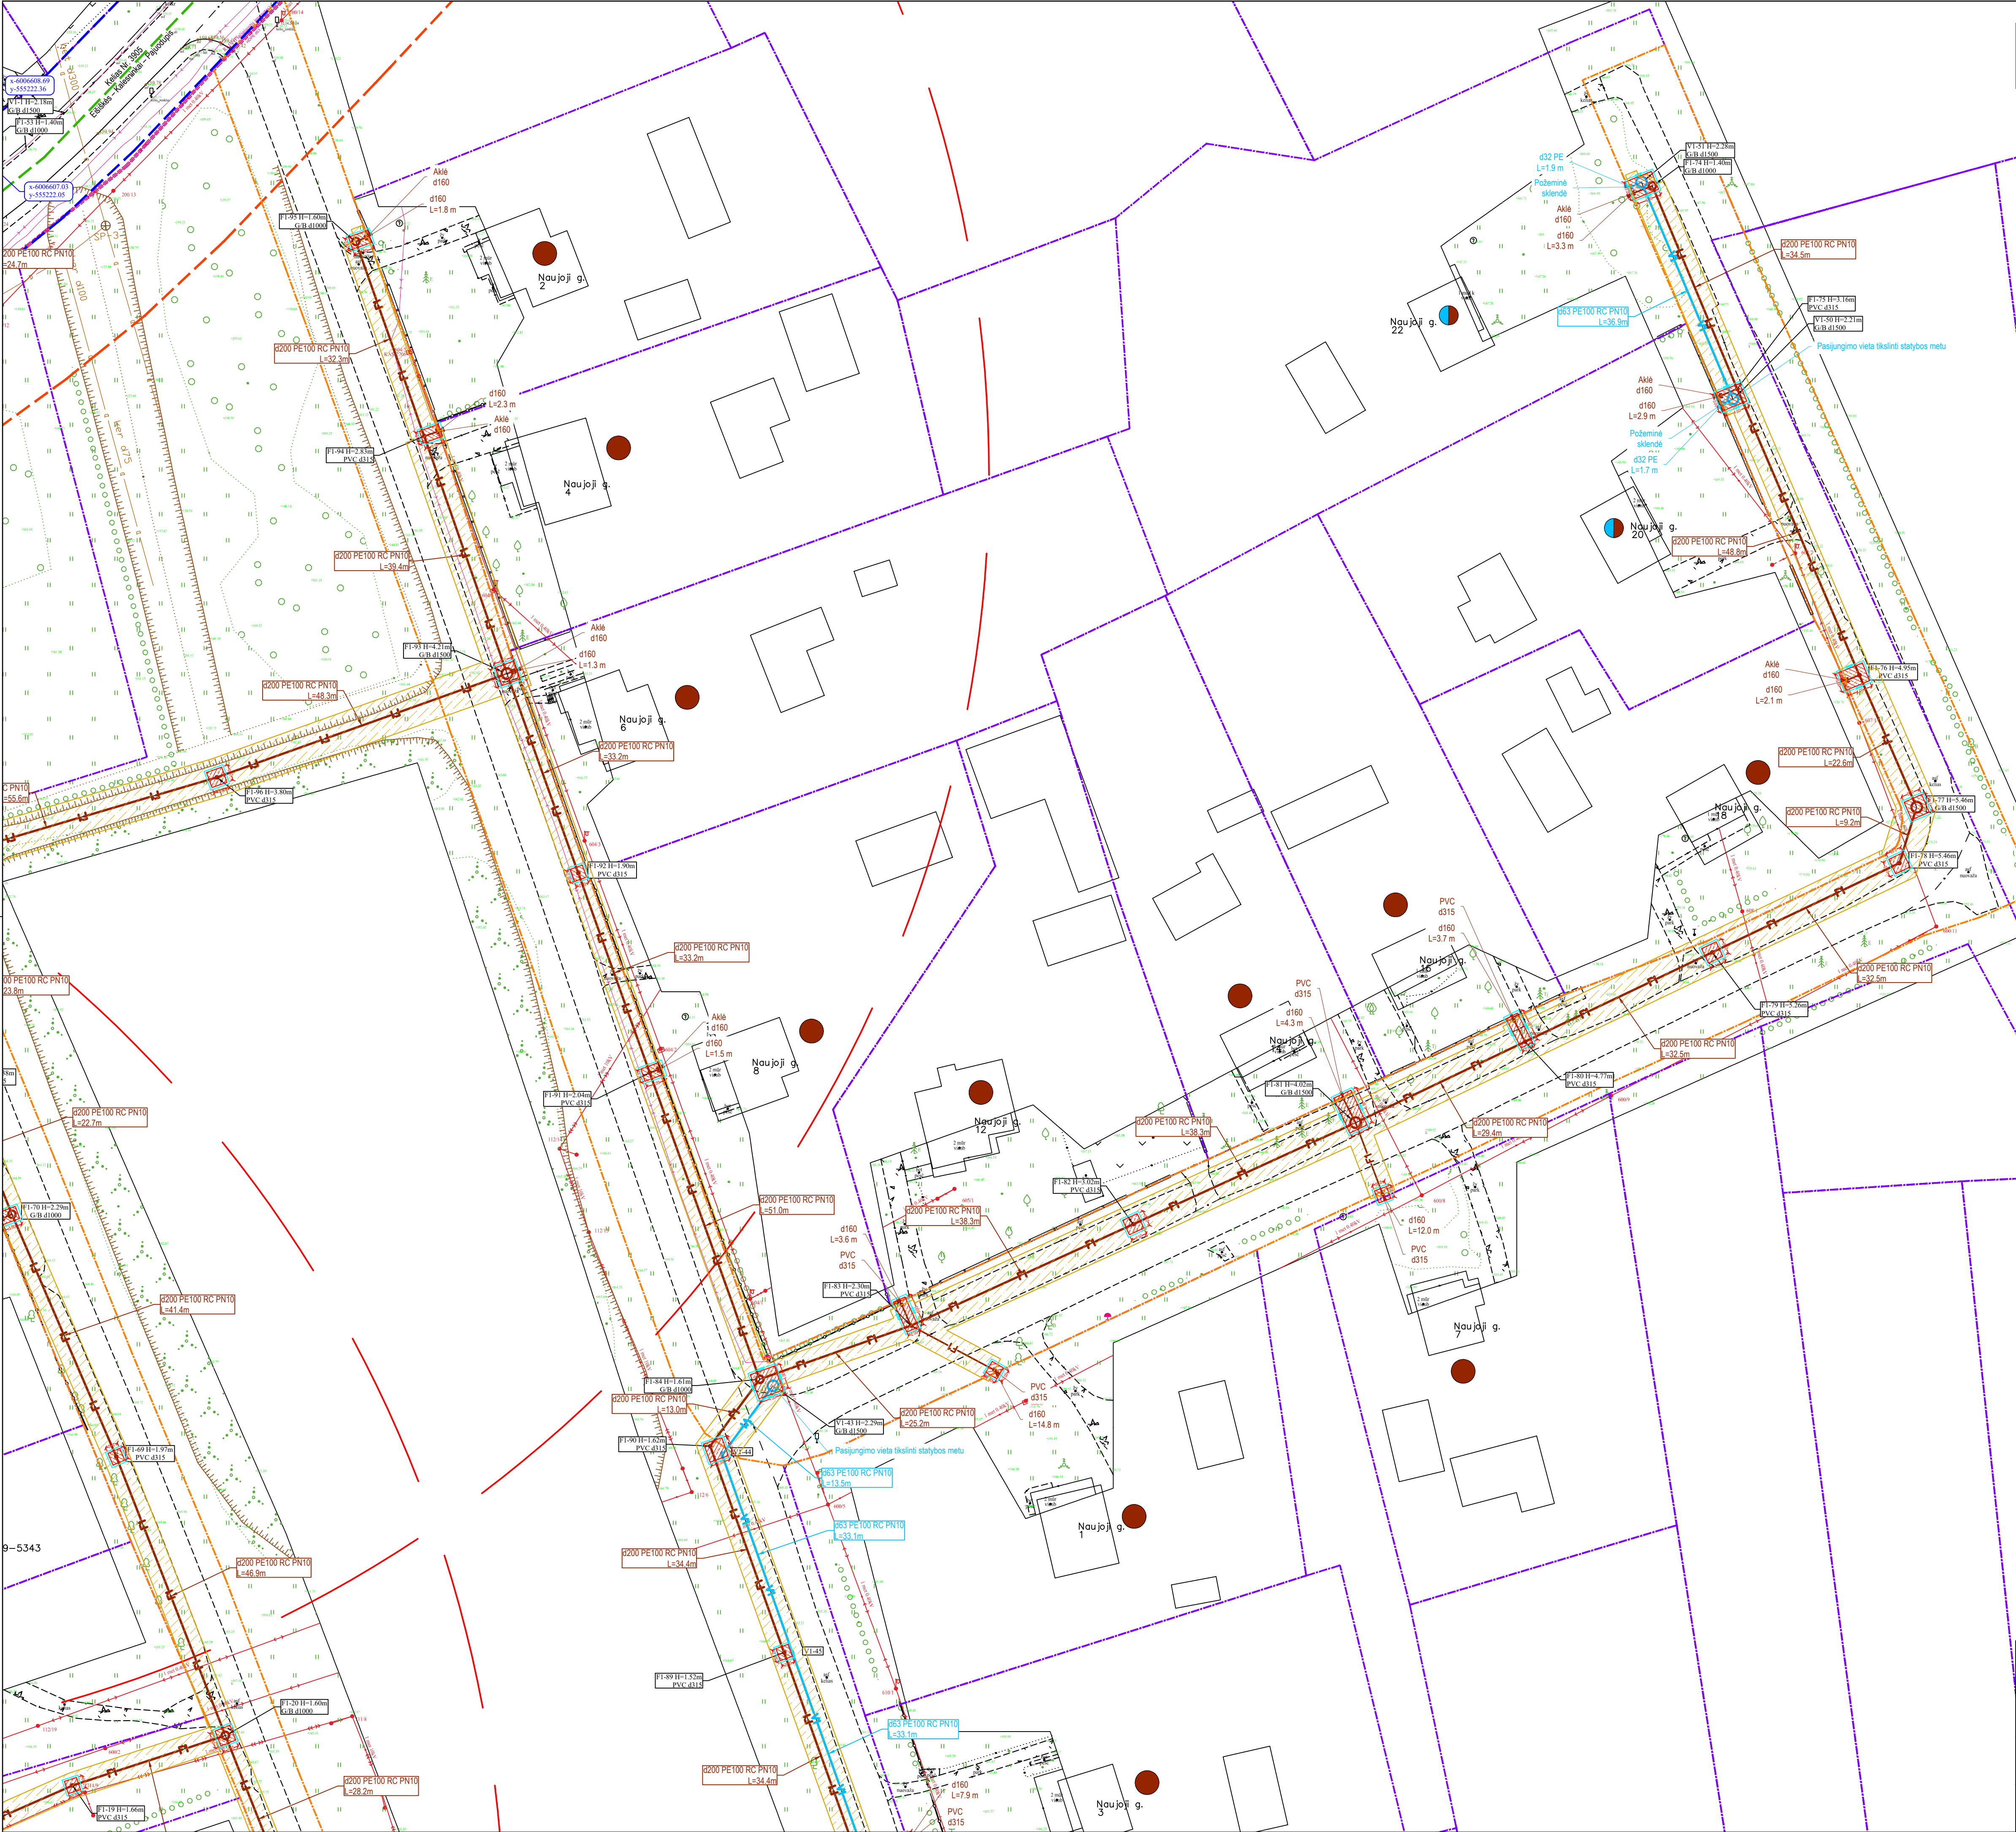

THIS derinimo lentelė			
Topografinių ir inžinerinių tinklų planų erdvinių duomenų teikimas tikrinti ir tvarkyti (THIS)		Data	Prašymo Nr.
		Pateiktas	Ivykdytas
		2026-05-11	2026-07-02
		THIS1-20260511-025024	
		2026-06-01	2026-07-01
		THIS1-20260601-030576	

- Sutartiniai žymėjimai
- Projektuojamas geriamojo vandens tinklas
 - Buitinių nuotekų tinklas
 - Inžinerinių tinklų ir įrenginių apsaugos zona
 - Projektuojamas PE RC apsauginis dėklas
 - Projektuojamas vandentiekio/nuotekų šulinys
 - Projektuojamas vandentiekio/nuotekų akė
 - Sklypo riba
 - Kelio sklypo riba
 - Rajoninio kelio sklypo riba
 - Rajoninio kelio apsaugos zona 20 m
 - Rajoninio kelio asinė linija
 - Esamas buitinių nuotekų tinklas
 - Esamas vandentiekio tinklas
 - Esamų drenazo tinklas
 - Esamas ryšio kabelis
 - Esama ryšių kanalizacija
 - Esamas RAIN tinklas
 - Esamas 0,4 kV elektros kabelis
 - Esamas 10 kV elektros kabelis
 - Esamos oro linijos elektros kabelis
 - Darbo duobių/prieduobių vietos
 - Gaisrinio hidranto padėgimo spindulys (200 m)
 - Projektuojamas gaisrinis hidrantas
 - II Statybos etapas

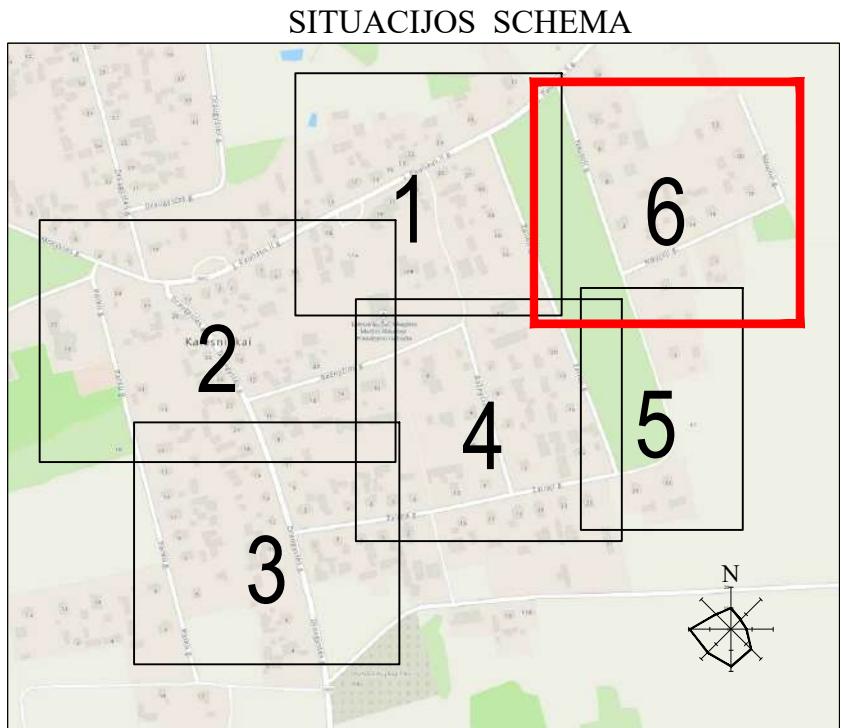

- DARBŲ ATLIKIMO PASTABOS:
- PROJEKTUOJAMŲ TINKLŲ KLOIMO DARBUS GATVĖSE VYKDYTI MAŽIAUSIO EISMO INTENSIVYVUMO METU. DIRBANT GATVĖJE (KELIO JUOSTOJE) TURI BŪTI UŽTIKRINTAS SAUGUS EISMAS. DARBO VIETOS GATVĖSE TURI BŪTI APVERTOS PAGAL "AUTOMOBILIŲ KELIŲ DARBO VIETŲ APTVĖRIMO IR EISMO REGULIAVIMO Taisyklės T DVAER 12".
 - PIRŠ PRADĖDANT INŽINERINIŲ TINKLŲ PAKLOIMO DARBUS, SUTIKSLINTI SUSIKIRTIMO SU KLOIMO TRASA ESANČIAS POŽEMINES KOMUNIKACIJAS SU EKSPLOATUOJANČIOMIS ORGANIZACIJOMIS. ESANT 0,5 M ATSTUMAMS TARP SUSIKERTANČIŲ POŽEMINIŲ KOMUNIKACIJŲ, SUSIKIRTIMO VIETOSE ATLIKTI ŠURFavimo DARBUS ESAMŲ KOMUNIKACIJŲ AUKŠČIO PATIKSLINIMUI.
 - ŽEMĖS DARBUS VYKDYTI VADOVIAUJANTIS STR 1.06.01:2016 (STATYBOS DARBAI. STATINIO STATYBOS PRIEŽIŪRA) REIKALAVIMAMS.
 - PAKLOJUS INŽINERINIUS TINKLUS, ATSTATYTI IŠARDYTAS DANGAS IR ŽALIAS VEJAS IKI BUVUSIO LYGIO.
 - TINKLŲ TIESIMĄ NUMATYTI ATSKIRAIS RUOŽAIS, SUTEIKIANT GYVENTOJAMS GALIMYBĘ PRIVAŽIUOTI PRIE NAMŲ IR KITŲ OBJEKTŲ.
 - INŽINERINIŲ TINKLŲ STATYBOS DARBAI NUMATOMI UŽDARU (BETRAŠĖINIŲ) BŪDU. STATYBOS METU PAŽEIDUS DRENAZO TINKLUS, RINKTUVUS BŪTINA ATSTATYTI NAUJOMIS MEDŽIAGOMIS PO 5 M I ABI PUSĖS NUO SUSIKIRTIMO TAŠKO, O SAUSINTUVUS - PO 3 METRUS NUO SUSIKIRTIMO TAŠKO (ARBA IKI SKLYPO RIBOS).
 - VALSTYBINĖS REIKŠMĖS KELIŲ JUOSTOSE, DARBAI TURI BŪTI ATLIEKAMI TIK UŽDARU BŪDU.
 - KELIO JUOSTOJE, ATSIKADUS KELIO DANGOS KONSTRUKCIJOS DEFORMACIJOS AR ILINKIAMS, KONSTRUKCIJA ATSTATOMA VADOVIAUJANTIS 2025-03-28 SUSISIEKIMO MINISTRO ĮSAKYMU NR. 3-127 PATVIRTINTOMIS "AUTOMOBILIŲ KELIŲ STANDARTIZUOTŲ DANGŲ KONSTRUKCIJŲ PROJEKTAVIMO Taisyklėmis", DARBAI ATLIEKAMI PAGAL IT ASFALTAS 25.
 - STATANT AR REKONSTRUOJANT TINKLUS IR ATKASANT RYŠIO KABELIUS, JIE TURI BŪTI APSAUGOTI DĖKLAIS. PROJEKTUOJAMI TINKLAI TURI BŪTI NE ARČIAU KAIP 0,5 M NUO RYŠIO KABELIŲ, ATSAKOS GYVENTOJŲ PASIUNGIMUI TURI BŪTI ĮRENGTOS UŽ RYŠIO KABELIŲ NE MAŽIAU KAIP 0,5 M ATSTUMU.
 - STATANT AR REKONSTRUOJANT TINKLUS IR ATKASANT ELEKTROS KABELIUS, JIE TURI BŪTI APSAUGOTI SUDEGIMAMIS DĖKLAIS. PROJEKTUOJAMI TINKLAI TURI BŪTI NE ARČIAU KAIP 0,5 M NUO ELEKTROS KABELIŲ, ATSAKOS GYVENTOJŲ PASIUNGIMUI TURI BŪTI ĮRENGTOS UŽ ELEKTROS KABELIŲ NE MAŽIAU KAIP 0,5 M ATSTUMU.

0	2026-05-13	Viešinimui, statybos leidimui	
LAIDA	IŠLEIDIMO DATA		
LAIDOS STATUSAS. KEITIMO PRIEŽASTIS (JEI TAIKOMA)			
KVAL. PATV. DOK. NR.	atomis Žemūmū g. 139, Vilnius Tel. (+370) 5 2728334		
26429	PV	Gintas Stankus	STATINIO PROJEKTO PAVADINIMAS Vandentiekio ir nuotekų šalinimo tinklų (inžinerinių tinklų grupė) Žalioji g., Baznyjos g., Jono Pauliaus II g., Naujoji g., Kalėdinių k. Salčininkų r. sav. statybos projektas
50053	PDV	Daniel Tomasevski	STATINIO NUMERIS IR PAVADINIMAS, DOKUMENTO PAVADINIMAS VI, F1 - Vandentiekio ir nuotekų šalinimo tinklai Vandentiekio ir nuotekų šalinimo tinklų planas
			MI-500
LT	STATYTOJAS IR (ARBA) UŽSAKOVAS UAB „Eišiskų komunalinis ūkis“		DOKUMENTO ŽYMUO AT-261-2499-XX-PP-BD,VN.B-01
			LAIDA LAPAS LAPŲ
			0 6 6

Šulinių duomenų lentelė				
Šulinio Nr.	Šulinio diametras	Igilinimas, m	X	Y
F1-1	d1000	1.40	6005949.29	554998.02
F1-2	d315	1.62	6005987.51	554988.46
F1-3	d1000	1.73	6006044.99	554973.52
F1-4	d315	2.32	6006090.04	554961.92
F1-5	d315	2.62	6006093.63	554980.40
F1-6	d1000	2.96	6006099.01	555011.85
F1-7	d315	3.15	6006101.70	555027.32
F1-8	d315	3.36	6006108.43	555067.78
F1-9	d315	3.36	6006110.55	555081.00
F1-10	d1500	3.31	6006115.77	555114.81
F1-11	d315	3.33	6006123.19	555159.01
F1-12	d315	3.14	6006126.73	555178.87
F1-13	d1000	2.58	6006134.68	555220.06
F1-14	d315	2.55	6006183.31	555205.39
F1-15	d1000	2.56	6006232.46	555191.42
F1-16	d315	2.40	6006265.97	555181.18
F1-17	d1000	2.71	6006319.17	555165.09
F1-18	d315	2.22	6006332.48	555194.46
F1-19	d315	1.66	6006351.14	555236.87
F1-20	d1000	1.60	6006358.97	555260.83

Šulinių duomenų lentelė				
Šulinio Nr.	Šulinio diametras	Igilinimas, m	X	Y
F1-21	d1000	1.60	6006282.82	555017.32
F1-22	d1000	1.90	6006271.67	554981.14
F1-23	d315	1.99	6006265.23	554960.96
F1-24	d315	1.71	6006252.18	554920.05
F1-25	d1000	1.77	6006245.69	554904.28
F1-26	d315	1.66	6006265.63	554893.24
F1-27	d315	1.70	6006301.34	554873.17
F1-28	d1000	1.60	6006341.68	554846.11
F1-29	d315	1.72	6006357.67	554828.05
F1-30	d315	1.57	6006369.91	554810.21
F1-31	d1000	1.60	6006396.24	554804.30
F1-32	d1000	1.60	6006133.12	554947.77
F1-33	d315	1.90	6006164.42	554936.50
F1-34	d315	2.09	6006194.19	554924.69
F1-35	d315	2.00	6006216.01	554916.05
F1-36	d315	1.76	6006394.33	554785.62
F1-37	d315	1.77	6006400.09	554849.67
F1-38	d315	1.73	6006406.27	554864.05
F1-39	d315	2.01	6006413.51	554879.08
F1-40	d1000	1.60	6006421.12	554894.08

Šulinių duomenų lentelė				
Šulinio Nr.	Šulinio diametras	Igilinimas, m	X	Y
F1-41	d315	2.66	6006441.69	554931.55
F1-42	d1000	3.13	6006456.90	554958.56
F1-43	d315	3.30	6006466.52	554975.92
F1-44	d315	2.85	6006479.97	555003.15
F1-45	d1000	3.06	6006473.02	555006.95
F1-46	d315	2.73	6006487.91	555034.91
F1-47	d315	2.34	6006503.57	555064.92
F1-48	d1000	1.70	6006517.60	555092.70
F1-49	d315	1.63	6006540.06	555136.05
F1-50	d1500	4.50	6006560.66	555173.83
F1-51	d315	4.10	6006569.78	555169.05
F1-52	d315	2.34	6006591.52	555202.80
F1-53	d1000	1.40	6006607.03	555222.05
F1-54	d315	4.45	6006556.81	555181.46
F1-55	d315	5.14	6006535.19	555190.10
F1-56	d1500	5.93	6006507.20	555200.88
F1-57	d1500	5.43	6006512.87	555216.40
F1-58	d1000	1.60	6006141.86	555249.80
F1-59	d315	2.45	6006148.70	555278.77
F1-60	d315	2.74	6006152.15	555294.14

Šulinių duomenų lentelė				
Šulinio Nr.	Šulinio diametras	Igilinimas, m	X	Y
F1-61	d1500	3.56	6006162.34	555337.13
F1-62	d315	2.22	6006169.95	555372.08
F1-63	d1000	1.60	6006175.92	555387.49
F1-64	d315	3.07	6006208.14	555320.54
F1-65	d1000	2.43	6006248.98	555304.85
F1-66	d315	2.27	6006294.28	555286.65
F1-67	d315	2.14	6006303.41	555283.01
F1-68	d315	1.90	6006332.79	555271.21
F1-69	d315	1.97	6006402.66	555243.75
F1-70	d1000	2.29	6006440.66	555227.39
F1-71	d315	2.38	6006461.68	555218.87
F1-72	d315	2.51	6006483.80	555210.01
F1-73	d315	5.39	6006493.47	555206.14
F1-74	d1000	1.40	6006601.83	555484.39
F1-75	d315	3.16	6006570.04	555497.70
F1-76	d315	4.95	6006525.17	555516.84
F1-77	d1500	5.46	6006504.46	555525.81
F1-78	d315	5.46	6006495.70	555523.12
F1-79	d315	5.26	6006481.70	555493.79
F1-80	d315	4.77	6006467.71	555464.46

Šulinių duomenų lentelė				
Šulinio Nr.	Šulinio diametras	Igilinimas, m	X	Y
F1-81	d1500	4.02	6006455.00	555437.91
F1-82	d315	3.02	6006439.11	555403.08
F1-83	d315	2.30	6006423.21	555368.25
F1-84	d1000	1.61	6006414.80	555344.55
F1-85	d1000	2.28	6006253.07	555389.20
F1-86	d315	2.10	6006282.43	555379.75
F1-87	d315	1.81	6006311.79	555370.29
F1-88	d1000	1.45	6006339.63	555359.95
F1-89	d315	1.52	6006371.98	555348.37
F1-90	d315	1.62	6006404.32	555336.78
F1-91	d315	2.04	6006462.84	555327.31
F1-92	d315	1.90	6006494.11	555316.13
F1-93	d1500	4.21	6006525.39	555304.96
F1-93	d1500	4.21	6006525.39	555304.96
F1-94	d315	2.83	6006562.61	555291.98
F1-95	d1000	1.60	6006593.11	555281.27
F1-96	d315	3.80	6006509.13	555259.49
GH-1			6006556.52	555180.48
GH-2			6006401.06	554849.87
GH-3			6006326.39	555104.21

Šulinių duomenų lentelė				
Šulinio Nr.	Šulinio diametras	Igilinimas, m	X	Y
GH-4			6006134.28	555209.29
GH-5			6006042.15	554970.62
V1-1	d1500	2.18	6006608.69	555222.36
V1-2			6006592.39	555202.13
V1-3			6006570.31	555167.94
V1-4			6006561.83	555172.36
V1-5			6006541.32	555134.62
V1-6			6006518.06	555091.68
V1-7			6006503.77	555064.02
V1-8			6006488.85	555035.18
V1-9			6006473.40	555005.94
V1-10			6006479.29	555002.76
V1-11			6006466.35	554976.80
V1-12			6006456.59	554959.54
V1-13			6006441.60	554932.55
V1-14			6006420.04	554893.78
V1-15			6006412.86	554880.33
V1-16			6006405.09	554863.75
V1-17			6006399.64	554850.47
V1-18	d1500	2.21	6006394.81	554803.39

Šulinių duomenų lentelė				
Šulinio Nr.	Šulinio diametras	Igilinimas, m	X	Y
V1-18	d1500	2.21	6006394.81	554803.39
V1-19			6006369.54	554809.66
V1-20			6006356.78	554828.15
V1-21			6006341.14	554845.32
V1-22			6006300.33	554872.74
V1-23			6006265.84	554892.03
V1-24	d1500	2.20	6006243.49	554902.63
V1-25			6006215.96	554913.98
V1-26			6006192.99	554923.38
V1-27			6006163.09	554934.82
V1-28			6006131.96	554946.71
V1-29			6006090.68	554960.56
V1-29			6006090.68	554960.56
V1-30			6006043.92	554972.71
V1-31			6006010.83	554981.26
V1-32	d1500	2.09	6005947.83	554997.19
V1-33			6006094.16	554979.67
V1-34			6006099.97	555012.57
V1-35			6006102.23	555026.60
V1-36			6006108.83	555066.32

Šulinių duomenų lentelė				
Šulinio Nr.	Šulinio diametras	Igilinimas, m	X	Y
V1-37			6006111.02	555080.35
V1-38			6006117.01	555115.25
V1-39			6006124.13	555159.56
V1-40			6006127.65	555179.43
V1-41			6006133.61	555209.46
V1-42	d1500	2.09	6006135.73	555218.35
V1-43	d1500	2.29	6006413.79	555346.63
V1-44			6006402.94	555338.66
V1-45			6006371.72	555349.76
V1-46			6006340.50	555360.86
V1-47			6006311.47	555371.22
V1-48			6006281.71	555380.85
V1-49	d1500	2.27	6006251.94	555390.48
V1-50	d1500	2.21	6006568.42	555497.04
V1-51	d1500	2.28	6006602.41	555482.71
V1-52			6006243.95	554903.67
V1-53			6006245.85	554902.82
V1-54			6006247.28	554904.84
V1-55			6006253.17	554920.36
V1-56			6006265.97	554960.78

Šulinių duomenų lentelė				
Šulinio Nr.	Šulinio diametras	Igilinimas, m	X	Y
V1-57			6006272.06	554979.59
V1-58			6006283.69	555016.71
V1-59			6006294.37	555048.96
V1-60			6006303.30	555072.11
V1-61			6006318.27	555108.31
V1-62	d1500	2.40	6006335.06	555159.49
V1-63			6006317.53	555164.40
V1-64			6006265.69	555180.25
V1-65			6006232.24	555190.47
V1-66			6006183.12	555204.55
V1-67			6006193.46	554770.02

Šulinių duomenų lentelė				
Šulinio Nr.	Šulinio diametras	Igilinimas, m	X	Y
V1-67/1	d2000	2.66	6006188.47	554748.39
V1-68			6006254.34	554753.38
V1-69			6006310.54	554738.17
V1-70			6006351.67	554727.24
V1-71			6006386.03	554719.70
V1-72			6006406.18	554733.31
V1-73			6006398.34	554759.96
V1-74			6006393.55	554785.48
V1-75			6006562.60	555173.70
V1-76			6006557.99	555181.82
V1-77			6006534.76	555190.95

0	2026-05-13	Viešinimui, statybos leidimui				
LAIDA	IŠLEIDIMO DATA	LAIDOS STATUSAS. KEITIMO PRIEŽASTIS (JEI TAIKOMA)				
KVAL. PATV. DOK. NR.	atamis Žirmūnų g. 139, Vilnius Tel. (+370) 5 2728334			STATINIO PROJEKTO PAVADINIMAS Vandentiekio ir nuotekų šalinimo tinklų (inžinerinių tinklų grupė) Žalioji g., Bažnyčios g., Jono Pauliaus II g., Naujoji g. Kalesninkų k. Šalčininkų r. sav. statybos projektas		
26429	PV	Gintas Stankus		STATINIO NUMERIS IR PAVADINIMAS, DOKUMENTO PAVADINIMAS		
50053	PDV	Daniel Tomaševski		V1, F1 - Vandentiekio ir nuotekų šalinimo tinklai		
				Šulinių ir kitų charakteringų taškų koordinatės		
LT	STATYTOJAS IR (ARBA) UŽSAKOVAS			DOKUMENTO ŽYMUO		
	UAB „Eišiškių komunalinis ūkis“			AT-261-2499-XX-PP-BD,VN.B-02		
				LAIDA	LAPAS	LAPŲ
				0	1	1

Visuomenės informavimas apie numatomą
Vandentiekio ir nuotekų šalinimo tinklų (inžinerinių tinklų grupė)
Žalioji g., Bažnyčios g., Jono Pauliaus II g., Naujoji g. Kalesninkų
k. Šalčininkų r. sav. statybos projektą

- Sutartiniai žymėjimai
- Projektuojamas geriamojo vandens tinklas
 - Buitinių nuotekų tinklas
 - Inžinerinių tinklų ir įrenginių apsaugos zona
 - Projektuojamas PE RC apsauginis dėklas
 - Projektuojamas vandentiekio/nuotekų šalinys
 - Projektuojamas vandentiekio/nuotekų akle
 - Sklypo riba
 - Kelio sklypo riba
 - Rajoninio kelio sklypo riba
 - Rajoninio kelio apsaugos zona 20 m
 - Rajoninio kelio asinė linija
 - Esamas buitinių nuotekų tinklas
 - Esamas vandentiekio tinklas
 - Esamų drenazo tinklas
 - Esamas ryšio kabelis
 - Esama ryšių kanalizacija
 - Esamas RAIN tinklas
 - Esamas 0,4 kV elektros kabelis
 - Esamas 10 kV elektros kabelis
 - Esamas oro linijos elektros kabelis
 - Darbo duobių/prieduobių vietos
 - Gaisrinio hidranto padėgimo spindulys (200 m)
 - Projektuojamas gaisrinis hidrantas
 - II Statybos etapas

0	2026-05-13	Viešinimui, statybos leidimui
LAIDA	ISLEIDIMO DATA	LAIDOS STATUSAS, KEITIMO PRIEŽASTIS (JEI TAIKOMA)
KVAL. PATV. DOK. NR.	atomis Žemimų g. 139, Vilnius Tel. (+370) 5 2728334	
26429	PV	Gintas Stankus
50053	PDV	Daniel Tomaševski
LT	STATYTOJAS IR (ARBA) UŽSAKOVAS UAB „Eišiškių komunalinis ūkis“	
STATINIO PROJEKTO PAVADINIMAS Vandentiekio ir nuotekų šalinimo tinklų (inžinerinių tinklų grupė) Žalioji g., Bažnyčios g., Jono Pauliaus II g., Naujoji g. Kalesninkų r. sav. statybos projektas		STATINIO NUMERIS IR PAVADINIMAS, DOKUMENTO PAVADINIMAS V1, F1 - Vandentiekio ir nuotekų šalinimo tinklai Vizualizacija (situacijos schema)
DOKUMENTO ŽYMUO AT-261-2499-XX-PP-BD,VN.B-03		M1-1250 LAIDA LAPAS LAPŲ 0 1 1