


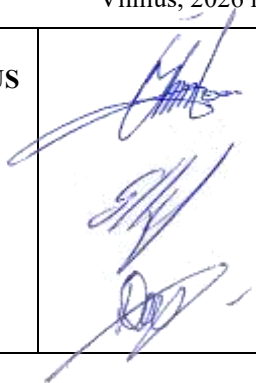

Statytojas	ŠALČININKŲ RAJONO SAVIVALDYBĖ
Užsakovas	ŠALČININKŲ RAJONO SAVIVALDYBĖS ADMINISTRACIJA
Statinio projekto pavadinimas	VANDENTIEKIO IR NUOTEKŲ ŠALINIMO TINKLŲ (INŽINERINIŲ TINKLŲ GRUPĖ), BEI KITOS PASKIRTIES (NUOTEKŲ SIURBLINĖ), KITŲ INŽINERINIŲ STATINIŲ GRUPĖS IPOLITO JUNDZILO G., GĖLIŲ G., PUŠŲ G., EUGENIJAUŠ ZAŠTAUTO G., TYLIOJI G., SODŲ G., PABARĖS K., PABARĖS SEN., ŠALČININKŲ R. SAV. STATYBOS PROJEKTAS
Statinio kategorija	NESUDĖTINGASIS STATINYS NEYPATINGASIS STATINYS
Statinio grupė	INŽINERINIAI TINKLAI [2.] KITI INŽINERINIAI STATINIAI [4.]
Naudojimo paskirtis	VANDENTIEKIO TINKLAI (2.3.) NUOTEKŲ ŠALINIMO TINKLAI (2.5.) KITOS PASKIRTIES (NUOTEKŲ SIURBLINĖ) (4.5.)
Statybos rūšis	NAUJO STATINIO STATYBA
Statinio projekto etapas	PROJEKTINIAI PASIŪLYMAI
Statinio projekto dalis	BENDROJI, VANDENTIEKIO IR NUOTEKŲ ŠALINIMO
Statinio projekto numeris	AT-26I-2520
Bylos (segtuvo) žymuo	BD,VN-01
Bylos (segtuvo) laidos žymuo	0

Vilnius, 2026 m.

UAB „ATAMIS“	DIREKTORIUS	MINDAUGAS UNDAVIAČIUS	
	PROJEKTO VADOVAS	GINTAS STANKUS Atestato Nr. 26249	
	PROJEKTO DALIES VADOVAS	DANIEL TOMAŠEVSKI Atestato Nr. 50053	

STATINIO PROJEKTO SUDĖTIES ŽINIARAŠTIS

Eil. Nr.	Bylos (segtuvo) žymuo	Laida	Pavadinimas	Pastabos
1.	BD,VN-01	0	Bendroji, vandentiekio ir nuotekų šalinimo	

0	2026-06	Viešinimui, statybos leidimui			
Laida	Išleidimo data	Laidos statusas. Keitimo priežastis (jei taikoma)			
KVAL. PATV. DOK. NR.	 Žirmūnų g.139-321, Vilnius Tel.: (8~5) 272 83 34			STATINIO PROJEKTO PAVADINIMAS Vandentiekio ir nuotekų šalinimo tinklų (inžinerinių tinklų grupė), bei kitos paskirties (nuotekų siurblinė), kitų inžinerinių statinių grupės Ipolito Jundzilo g., Gėlių g., Pušų g., Eugenijaus Zaštauto g., Tylioji g., Sodų g., Pabarės k., Pabarės sen., Šalčininkų r. sav. statybos projektas	
26429	SPV	Gintas Stankus		STATINIO NR. IR PAVADINIMAS, DOKUMENTO PAVADINIMAS	LAIDA
50053	SPDV	Daniel Tomaševski		V1, F1, FS1 - Vandentiekio ir nuotekų šalinimo tinklai	0
				Projekto sudėties žiniaraštis	
KALBOS TRUMP. LT	STATYTOJAS IR (ARBA) UŽSAKOVAS Statytojas - Šalčininkų rajono savivaldybė Užsakovas - Šalčininkų rajono savivaldybės administracija			DOKUMENTO ŽYMUO	LAPAS LAPŲ
				AT-26I-2520-XX-PP-BD,VN.PSŽ	1 1

**STATINIO PROJEKTO DALIES
BYLOS (SEGTUVO) DOKUMENTŲ SUDĖTIES ŽINIARAŠTIS**

Dokumento žymuo	Lapų sk.	Laida	Dokumento pavadinimas	Pastabos
Tekstai				
AT-26I-2520-XX-PP-BD,VN.BSŽ	1	0	Bylos (segtuvo) dokumentų sudėties žiniaraštis	
AT-26I-2520-XX-PP-BD,VN.BSR	1	0	Bendrieji statinių rodikliai	
AT-26I-2520-XX-PP-BD,VN.BAR	24	0	Bendrasis aiškinamasis raštas	
AT-26I-2520-XX-PP-BD,VN.PSS	2	0	Pritarimų, sutikimų sąrašas	Bus papildyta po viešinimo
Priedai				
Priedas Nr. 1	8		Šalčininkų rajono savivaldybės administracijos parengti Specialieji reikalavimai Nr. SARD-02-260930-00044, 2026-09-30	el. dokumento nuorašas
Priedas Nr. 2	1		UAB „Eišiškių komunalinis ūkis“ projektavimo (techninės) sąlygos Nr. S/35-26, 2026-09-08	
Priedas Nr. 3	1		Techninės sąlygos statiniams melioruotojo žemėje projektuoti, 2026-09-21 Nr. (22.4.10) TS-Ž-13	
Brėžiniai				
AT-26I-2500-XX-PP-BD,VN.B-01	9	0	Vandentiekio ir nuotekų šalinimo tinklų planas, M1:500	
AT-26I-2500-XX-PP-BD,VN.B-02	1	0	Šulinių ir kitų charakteringų taškų koordinatės	
AT-26I-2500-XX-PP-BD,VN.B-03	1	0	Vizualizacija (situacijos schema)	

0	2026-06	Viešinimui, statybos leidimui		
Laida	Išleidimo data	Laidos statusas. Keitimo priežastis (jei taikoma)		
KVAL. PATV. DOK. NR.	 Žirmūnų g.139-321, Vilnius Tel.: (8~5) 272 83 34		STATINIO PROJEKTO PAVADINIMAS Vandentiekio ir nuotekų šalinimo tinklų (inžinerinių tinklų grupė), bei kitos paskirties (nuotekų siurblynė), kitų inžinerinių statinių grupės Ipolito Jundzilo g., Gėlių g., Pušų g., Eugenijaus Zaštauto g., Tylioji g., Sodų g., Pabarės k., Pabarės sen., Šalčininkų r. sav. statybos projektas	
26429	SPV	Gintas Stankus	STATINIO NR. IR PAVADINIMAS, DOKUMENTO PAVADINIMAS	LAIDA
50053	SPDV	Daniel Tomaševski	V1, F1, FS1 - Vandentiekio ir nuotekų šalinimo tinklai	0
			Bylos dokumentų sudėties žiniaraštis	
KALBOS TRUMP. LT	STATYTOJAS IR (ARBA) UŽSAKOVAS Statytojas - Šalčininkų rajono savivaldybė Užsakovas - Šalčininkų rajono savivaldybės administracija		DOKUMENTO ŽYMUO	LAPAS LAPŲ
			AT-26I-2520-XX-PP-BD,VN.BSŽ	1 1

BENDRIEJI STATINIŲ RODIKLIAI

Pavadinimas	Mato vienetas	Kiekis	Pastabos
-------------	---------------	--------	----------

V. INŽINERINIAI TINKLAI

1. Vandentiekio tinklai:

1.1. inžinerinių tinklų ilgis*	m	5698	neypatingasis statinys
1.2. vamzdžio skersmuo	mm	Ø20÷Ø110	

2. Nuotekų šalinimo tinklai:

2.1. inžinerinių tinklų ilgis*	m	286	nesudėtingasis statinys (nuo F1-79 iki NS-3)
2.2. vamzdžio skersmuo	mm	Ø160÷Ø200	

VI. KITI STATINIAI

3. Kitos paskirties (nuotekų siurblinė) NS-3	kompl.	1	nesudėtingasis statinys D1200, H=3,67 m Q-2,00 l/s
--	--------	---	--

V. INŽINERINIAI TINKLAI

4. Nuotekų šalinimo tinklai:

4.1. inžinerinių tinklų ilgis*	m	4951	nesudėtingasis statinys
4.2. vamzdžio skersmuo	mm	Ø63÷Ø200	

VI. KITI STATINIAI

5. Kitos paskirties (nuotekų siurblinė) NS-1	kompl.	1	nesudėtingasis statinys D800, H=2,75 m Q-2,00 l/s
--	--------	---	---

6. Kitos paskirties (nuotekų siurblinė) NS-2	kompl.	1	nesudėtingasis statinys D800, H=2,75 m Q-2,00 l/s
--	--------	---	---

* Žvaigždute (*) pažymėti rodikliai apskaičiuojami pagal Nekilnojamųjų daiktų kadastro duomenų nustatymo taisykles, kurias tvirtina Aplinkos ministras. Baigus statybą ir atlikus kadastrinius matavimus, šie rodikliai gali turėti neesminių nukrypimų.

Statinio projekto vadovas

Gintas Stankus

atest. Nr. 26429, išduotas 2018 m. spalio 19 d.

(vardas, pavardė, parašas, kvalifikacijos atestato arba pažymos Nr., data)

0	2026-06	Viešinimui, statybos leidimui					
Laida	Išleidimo data	Laidos statusas. Keitimo priežastis (jei taikoma)					
KVAL. PATV. DOK. NR.	atamis Žirmūnų g.139-321, Vilnius Tel.: (8~5) 272 83 34			STATINIO PROJEKTO PAVADINIMAS Vandentiekio ir nuotekų šalinimo tinklų (inžinerinių tinklų grupė), bei kitos paskirties (nuotekų siurblinė), kitų inžinerinių statinių grupės Ipolito Jundzilo g., Gėlių g., Pušų g., Eugenijaus Zaštauto g., Tylioji g., Sodų g., Pabarės k., Pabarės sen., Šalčininkų r. sav. statybos projektas			
26429	SPV	Gintas Stankus		STATINIO NR. IR PAVADINIMAS, DOKUMENTO PAVADINIMAS		LAIDA	
50053	SPDV	Daniel Tomaševski		V1, F1, FS1 - Vandentiekio ir nuotekų šalinimo tinklai		0	
				Bendrieji statinio rodikliai			
KALBOS TRUMP.	STATYTOJAS IR (ARBA) UŽSAKOVAS Statytojas - Šalčininkų rajono savivaldybė Užsakovas - Šalčininkų rajono savivaldybės administracija			DOKUMENTO ŽYMUO		LAPAS	LAPŲ
LT				AT-26I-2520-XX-PP-BD,VN.BSR		1	1

BENDRASIS AIŠKINAMASIS RAŠTAS

Turinys

1. Normatyviniai, kiti dokumentai, kuriomis vadovaujantis parengti projektiniai pasiūlymai	3
1.1. Privalomieji projekto rengimo dokumentai	3
2. Projektuojamų statinių bendrieji duomenys	4
2.1. Projektuojamo statinio (statinių) statybos vieta	4
2.2. Statybos rūšis, statinio paskirtis ir kategorija	5
3. Esamų statinių techninė būklė	5
4. Vandentiekis	5
4.1. Vandens vartotojai ir vandens paėmimo šaltiniai	6
4.2. Vandentiekio sistema	7
4.3. Įvadiniai ir sklypo vandentiekio tinklai	7
4.4. Teritorijos laistymas	7
4.5. Vandens kiekių skaičiavimas	7
5. Nuotekų šalinimas	8
5.1. Nuotekų rūšis	9
5.2. Nuotekų šaltiniai, kiekiai ir užterštumas	9
5.3. Nuotekų surinkimo ir šalinimo sistema	10
5.4. Nevalytų ir apvalytų nuotekų lauko ir sklypo tinklai	10
5.5. Pastatų nuotekų sistemos	11
5.6. Šalinamų nuotekų apskaita, jos įrengimo vieta	11
6. Kiti projektiniai sprendiniai	11
6.1. Buitinių nuotekų siurblinė	11
6.2. Želdynų šalinimas	12
6.3. Sklypo sutvarkymo sprendiniai	12
7. Duomenys apie planuojamą ūkinę veiklą	14
8. Duomenys apie statinio atitiktį visuomenės sveikatos saugos teisės aktams	20
9. Atitiktis teritorijų planavimo dokumentams	21
10. Teritorijų planavimo dokumentai	21

0	2026-06	Viešinimui, statybos leidimui					
Laida	Išleidimo data	Laidos statusas. Keitimo priežastis (jei taikoma)					
KVAL. PATV. DOK. NR.	 Žirmūnų g.139-321, Vilnius Tel.: (8~5) 272 83 34			STATINIO PROJEKTO PAVADINIMAS Vandentiekio ir nuotekų šalinimo tinklų (inžinerinių tinklų grupė), bei kitos paskirties (nuotekų siurblinė), kitų inžinerinių statinių grupės Ipolito Jundzilo g., Gėlių g., Pušų g., Eugenijaus Zaštauto g., Tylioji g., Sodų g., Pabarės k., Pabarės sen., Šalčininkų r. sav. statybos projektas			
26429	SPV	Gintas Stankus		STATINIO NR. IR PAVADINIMAS, DOKUMENTO PAVADINIMAS		LAIDA	
50053	SPDV	Daniel Tomaševski		V1, F1, FS1 - Vandentiekio ir nuotekų šalinimo tinklai		0	
				Bendrasis aiškinamasis raštas			
KALBOS TRUMP. LT	STATYTOJAS IR (ARBA) UŽSAKOVAS Statytojas - Šalčininkų rajono savivaldybė Užsakovas - Šalčininkų rajono savivaldybės administracija			DOKUMENTO ŽYMUO		LAPAS	LAPŲ
				AT-261-2520-XX-PP-BD,VN.BAR		1	24

10.1. Žemės sklypo naudojimo būdas.....	21
10.2. Specialiojo plano sprendiniai.....	23
11. Projektinių pasiūlymų viešinimo informacija	24
12. Bendrieji reikalavimai atlikti tyrimus	24
13. Kiti dokumentai ir duomenys.....	24

DOKUMENTO ŽYMUO	LAPAS	LAPŲ	LAIDA
AT-26I-2520-XX-PP-BD,VN.BAR	2	24	0

1. NORMATYVINIAI, KITI DOKUMENTAI, KURIOMIS VADOVAUJANTIS PARENGTI PROJEKTINIAI PASIŪLYMAI

1.1. Privalomieji projekto rengimo dokumentai

Projektiniai pasiūlymai parengti vadovaujantis privalomaisiais projekto rengimo dokumentais:

1. Pirkimo dokumentų medžiaga „Geriamojo vandens tiekimo ir nuotekų surinkimo tinklų Šalčininkų rajone, Pabarės k. projektavimas“¹;
2. Šalčininkų rajono savivaldybės administracijos parengti Specialieji reikalavimai SARD-02-260930-00044, 2026-09-30;
3. UAB „Eišiškių komunalinis ūkis“ projektavimo (techninės) sąlygos Nr. S/35-26, 2026-09-08;
4. UAB „Inžinerijos centras“ parengtu ir suderintu 2026 m. topografiniu planu, Nr. TIIS1-20260615-034071;
5. Techninės sąlygos statiniams melioruotojo žemėje projektuoti, 2026-09-21 Nr. (22.4.10) TS-Ž-13;
6. Šalčininkų rajono savivaldybės teritorijos vandens tiekimo ir nuotekų tvarkymo infrastruktūros plėtros specialiojo plano koregavimas, Registravimo data 2026-05-29;

¹ Dokumentus turi Statytojas/Užsakovas ir Projektuotojas.

DOKUMENTO ŽYMUO	LAPAS	LAPŲ	LAIDA
AT-26I-2520-XX-PP-BD,VN.BAR	3	24	0

2. PROJEKTUOJAMŲ STATINIŲ BENDRIEJI DUOMENYS


Projektiniai pasiūlymai parengti vadovaujantis pirkimo dokumentais, Šalčininkų rajono savivaldybės administracijos parengtais Specialiaisiais reikalavimais Nr. SARD-02-260930-00044, 2026-09-30, UAB „Eišiškių komunalinis ūkis“ projektavimo (techninės) sąlygos Nr. S/35-26, 2026-09-08, Šalčininkų rajono savivaldybės administracijos išduotomis techninėmis sąlygos statiniams melioruotoje žemėje projektuoti 2026-09-21 Nr. (22.4.10) TS-Ž-13, UAB „Inžinerijos centras“ parengtu ir suderintu 2026 m. topografiniu planu, Nr. TIHS1-20260615-034071, Šalčininkų rajono savivaldybės teritorijos vandens tiekimo ir nuotekų tvarkymo infrastruktūros plėtros specialiojo plano koregavimas, Registravimo data 2026-05-29, bei kitais norminiais dokumentais.

Projektuojamas objektas – pagal pirkimo dokumentus ir statytojo užduotį numatoma įrengti skirstomuosius vandentiekio ir kvartalius buitinių nuotekų šalinimo tinklus su vandentiekio įvadais ir buitinių nuotekų išvadais iki sklypų ribos.

2.1. Projektuojamo statinio (statinių) statybos vieta

Vandentiekio ir nuotekų šalinimo tinklų statybos darbai numatomi Šalčininkų r. sav., Pabarės k.

Pabarė – kaimas Šalčininkų rajono savivaldybėje, į šiaurę nuo Eišiškių. Seniūnijos centras, 2 seniūnaitijos. Yra Pabarės Švč. Mergelės Marijos Ėmimo į dangų bažnyčia (pastatyta 1934 m.), veikia paštas, medicinos punktas. Aptiktas Pabarės pilkapynas. Pro kaimą teka Maltupis, sudarytas Pabarės tvenkinys. Planuojamo objekto vietą žr. 1 pav.

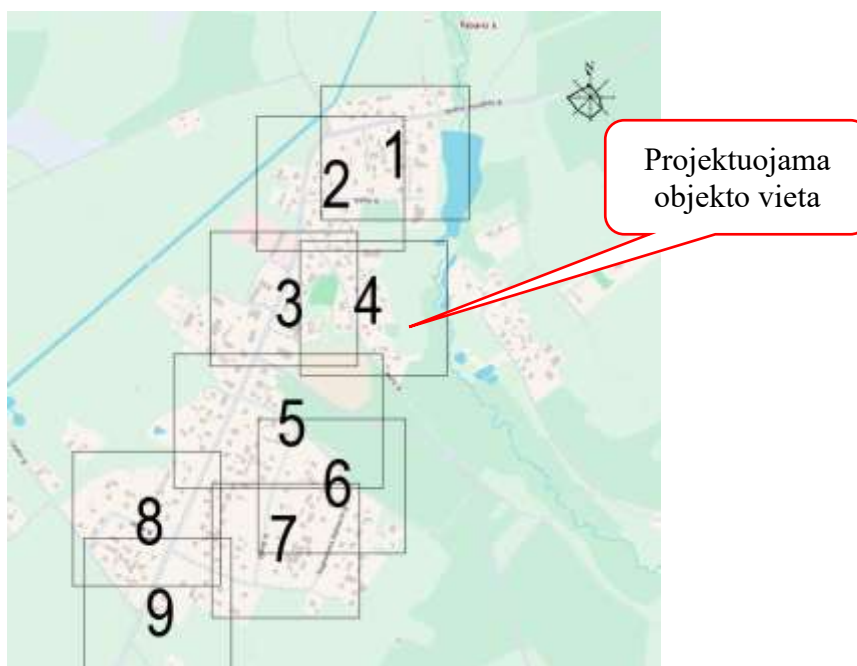

1 pav. Projektuojamo objekto vieta Pabarė k. Šaltinis: www.maps.lt

DOKUMENTO ŽYMUO	LAPAS	LAPŲ	LAIDA
AT-26I-2520-XX-PP-BD,VN.BAR	4	24	0

2.2. Statybos rūšis, statinio paskirtis ir kategorija

Projektuojamas objektas priskiriamas prie naujo statinio statybos rūšies, pagal inžinerinių statinių grupę priklauso *inžineriniams tinklams* [2.] bei *kitiems inžineriniams statiniams* [4.]. Projektuojami inžineriniai tinklai pagal paskirtį dar skirstomi į *vandentiekio tinklus* [2.3.] ir *nuotekų šalinimo tinklus* [2.5.], o kiti inžineriniai statiniai į *kitos paskirties (nuotekų siurblinės)* [4.5.].

1. **Vandentiekio tinklai.** Statybos rūšis – nauja statinio statyba. Statinio paskirtis – vandentiekio tinklai [2.3.]: skirstomieji ir įvadiniai vandentiekio tinklų vamzdžiai šaltam vandeniui tiekti, bei hidrantai lauko gaisrų gesinimui. Statinio kategorija – neypatingasis statinys.

2. **Nuotekų šalinimo tinklai.** Statybos rūšis – nauja statinio statyba. Statinio paskirtis – nuotekų šalinimo tinklai [2.5.]: nuotekų rinktuvai, nuotekų tinklų išvadai ir nuotekų slėginiai tinklai. Statinio kategorija – nesudėtingasis statinys.

3. **Kiti paskirties (nuotekų siurblinės) statiniai.** Statybos rūšis – nauja statinio statyba. Statinio paskirtis – kitos paskirties [4.5.]: nuotekų siurblinė. Statinio kategorija – nesudėtingasis statinys.

3. ESAMŲ STATINIŲ TECHNINĖ BŪKLĖ

Kadangi projekto sprendiniais nenumatomas esamų statinių rekonstravimas ir kapitalinis remontas, dėl to šis skyrius nedetalizuojamas.

4. VANDENTIEKIS

Vandentiekio tinklų plėtra numatoma Šalčininkų r. sav., Pabarės k. Gatvėse vandentiekis projektuojamas iš PE100 RC PN10, Ø32 ÷ Ø110 vamzdžių. Skirstomieji vandentiekio tinklai numatyti kloti uždaru (betranšėjiniu) būdu, o vandentiekio įvadai atviru būdu be smėlio pakloto. Ten kur gatvės danga asfaltbetonis vandentiekio įvadai kertant gatvę taip pat numatomi įrengti uždaru būdu (betranšėjiniu). Rangovas, kaip alternatyvą gali parinkti ir kitą tinklų įrengimo būdą, prieš tai suderinus su Užsakovu ir Technine Priežiūra (išskyrus gatvėse su a/b danga). Jei tinklas bus klojamas atviru būdu (tranšėjiniu su smėlio paklotu) naudojami PE100 PN10 vamzdžiai.

Skirstomojo vandens tinklo teritorijoje numatomi vartotojų prijungimai. Dauguma įvadų pastatymo vietos yra suderintos su gyventojais, **tačiau statybos metu įvadų vietos turi būti patikslintos su gyventojais.**

Uždaromoji armatūra įrengiama gelžbetoniniuose vandentiekio šuliniuose. Skirstomajame vandentiekio tinkle uždaromoji armatūra projektuojama sankryžose, taip pat tiesiuose tarpuose kas 200-300 m atstumu. Šulinių dangčiai važiuojamojoje dalyje numatomi iš kaliojo ketaus „plaukiančiojo“ tipo.

DOKUMENTO ŽYMUO	LAPAS	LAPŲ	LAIDA
AT-26I-2520-XX-PP-BD,VN.BAR	5	24	0

Vartotojai pajungiami nuo šulinių arba naudojant elektra virinamą balną ir požeminę sklendę su prailginimo vėlu, statoma nevažiuojamoje gatvės dalyje ir neprivačioje žemėje šalia sklypo ribos. Žemiausiose vandentiekio linijos taškuose yra įrengiama vandens išleidimo armatūra (aklės su sklendėmis), o aukščiausiuose – įrengiami orlaidžiai, kurie privalo būti pajungti per uždaromąją armatūrą arba numatomas nuorinimas per vartotojų čiaupą. Antžeminių hidrantų atjungimui, numatomos sklendės, montuojamos prie hidrantų.

Naujai klojamų vamzdynų skersmenys yra nurodyti Vandentiekio ir nuotekų šalinimo tinklų plane. Projektuojamų šulinių detalizacijos pateikiamos atskirame brėžinyje. Vandentiekio vamzdynų (skirstomųjų tinklų bei vartotojų pajungimo atšakų) įgilinimas pagal STR 2.07.01 turi būti $\geq 0,5$ m įšalo gylio, t.y. pagal STR 2.01.12:2024 „Statybų klimatologija“ Dainavos k. (arčiausias stebėjimo punktas Vilnius) maksimalus dirvožemio įšalimo gylis galimas vieną kartą per 50 metų yra 1,24 m. Remiantis šia informacija vandentiekio vamzdynų įgilinimas turi būti $\geq 1,74$ m ($1,24+0,50$) iki vamzdžio viršaus, įvertinus esamą žemės/gatvių paviršių.

Išorės gaisrų gesinimui pagal Priešgaisrinės apsaugos ir gelbėjimo departamento prie Vidaus reikalų ministerijos direktoriaus įsakymu 2009 m. gegužės 22 d., Nr. 1-168 patvirtintas „Lauko gaisrinio vandentiekio tinklų ir statinių projektavimo ir įrengimo taisyklės“ projektuojami 9 antžeminiai priešgaisriniai hidrantai. Gyvenamojoje vietovėje, kur gyventojų skaičius $N > 5000$, numatomas vienu metu kilusių gaisrų skaičius - 1, o vandens kiekis vienam gaisrui gesinti, kai teritorija užstatyta iki 9 m aukščio pastatais – 10 l/s.

Gaisriniai hidrantai vandentiekio tinkluose projektuojami, kad apimtų 150÷200 m nuo gaisrinio hidranto iki saugomo pastato perimetro tolimiausio taško. Gaisriniai hidrantai turi būti įrengti ne toliau kaip 2,5 m nuo važiuojamosios kelio (gatvės) dalies krašto, bet ne arčiau kaip 5 m nuo pastatų sienų. Priešgaisriniai hidrantai privalo atitikti Lietuvos standartų LST EN 14339:2007 ir LST EN 14384:2007 reikalavimus.

4.1. Vandens vartotojai ir vandens paėmimo šaltiniai

Projekto sprendiniais sudaroma galimybė prie projektuojamų vandentiekio tinklų prisijungti naujiems vartotojas (gyvenamųjų namų), įrengiant vandentiekio įvadus iki sklypo ribos. Vandens paėmimas numatomas iš esamų centralizuotų vandentiekio tinklų, kurie priklauso UAB „Eišiškių komunalinis ūkis“. Prisijungimas prie esamų vandentiekio tinklų numatomas iš esamo vandens gręžinio, keičiant esamą šulinį su armatūra.

DOKUMENTO ŽYMUO	LAPAS	LAPŲ	LAIDA
AT-26I-2520-XX-PP-BD,VN.BAR	6	24	0

4.2. Vandentiekio sistema

Projektuojamas komunalinis jungtinis (geriamasis ir gaisrinis) vandentiekio tinklas.

4.3. Įvadiniai ir sklypo vandentiekio tinklai

Skirstomojo vandens tinklo teritorijoje numatomi vartotojų prijungimai. Nuo skirstomųjų vandentiekio tinklų projektuojami įvadiniai tinklai iki sklypo ribos. Įvadiniai tinklai projektuojami PE100 RC PN10 klasės Ø32÷63 vamzdžiais, tiesiant atviru būdu tranšėjoje be smėlio pakloto arba uždaru būdu (ten kur kertama gatvė su a/b danga). Įvadai prie skirstomojo vamzdyno jungiami elektra virinamais balnais.

Vandentiekio įvadas ties žemės sklypo riba baigiamas – požemine sklende ir akle. Įvadinė sklendė montuojama su teleskopiniu sūkliu ir valdymu per kapą.

Esami visuomenės pastatai turi būti perjungimas įrengiant įvadinė d50 sklendė už pastato sienos.

Sklypo vandentiekio tinklai šiuo projektu neprojektuojami.

4.4. Teritorijos laistymas

Šio projekto sprendiniais teritorijos laistymas nesprendžiamas, todėl šis poskyrius nedetalizuojamas.

4.5. Vandens kiekių skaičiavimas

Remiantis skaičiavimu, priimama, kad nagrinėjamoje teritorijoje geriamąjį vandenį naujai vartos apytiksliai 308 gyventojai (123 abonentai). Vadovaujantis Vandens vartojimo normomis RSN 26-90 sąlyginė buitinio vandens vartojimo norma žmogui yra 180 l/d.

Suvartojamo vandens poreikis:

Vidutinis gyventojų suvartojamo vandens paros kiekis apskaičiuojamas pagal formulę:

$$Q_{d.gyv.vid}^n = \sum_{i=1}^n q_{sąl.vid.i} \cdot U_i \cdot \frac{k_{išt}}{1000}, m^3/d;$$

čia: $q_{sąl.vid.i}$ – sąlyginė buitinio vandens suvartojimo norma, l/d gyv.;

U_i – gyventojų skaičius;

$k_{išt}$ – vandens ištėkio (netekties) koeficientas ($k_{išt}=1,12$);

Didžiausias gyventojų suvartojamo vandens paros kiekis apskaičiuojamas pagal formulę:

$$Q_{d.gyv.maks}^n = Q_{d.gyv.vid}^n \cdot k_{d.maks}$$

čia: $k_{d.maks}$ – vandens vartojimo netolygumo paros koeficientas ($k_{d.maks.i}=1,2÷1,4$, priimame 1,3).

DOKUMENTO ŽYMUO	LAPAS	LAPŲ	LAIDA
AT-26I-2520-XX-PP-BD,VN.BAR	7	24	0

Didžiausias gyventojų suvartojamo vandens valandos kiekis apskaičiuojamas pagal formulę:

$$Q_{h.gyv.maks}^n = \frac{Q_{d.gyv.maks}^n}{24} \cdot k_{hmaks}, m^3/h;$$

čia: k_{hmaks} – vandens vartojimo netolygumo koeficientas, parenkamas pagal RSN 26-90, 11 lentelę interpoliuojant.

Skaiciuojamasis sekundės debitas apskaičiuojamas pagal formulę:

$$Q_{gyv.maks} = \frac{Q_{h.gyv.maks}}{3,6}, l/s;$$

Skaiciavimų rezultatai pateikiami 1 lentelėje.

1 lentelė. Vandens kiekių skaičiavimo rezultatai.

Suvartojamo vandens poreikis							Vandens poreikis gaisrų gesinimui			
$q_{s\lambda.l.vid.i},$ l/d gyv	$U_i,$ gyv.	$k_{h.maks}$	$Q_{d.gyv.vid},$ m^3/d	$Q_{d.gyv.maks},$ m^3/d	$Q_{h.gyv.maks},$ m^3/h	$Q_{gyv.maks},$ l/s	$q_{i\lambda},$ l/s	$q_{vid},$ l/s	$n_{gsr.},$ vnt.	$Q_{gaisr.},$ m^3/d
180	308	3,55	62,09	80,72	11,94	3,32	10	0	1	108

5. NUOTEKŲ ŠALINIMAS

Buitinių nuotekų šalinimo tinklų plėtra numatoma Šalčininkų r. sav., Pabarės k. Savitakiniai buitinių nuotekų tinklai projektuojami iš PE100RC PN10, PVC SN8 klasės Ø160÷200 nuotekų vamzdžių turinčius atitikties sertifikatus. Kvartalinius buitinių nuotekų šalinimo tinklus numatoma kloti uždaru (betranšėjiniu būdu), naudojant PE100 RC vamzdžius. Buitinių nuotekų išvadų įrengimas numatytas atviru būdu su smėlio paklotu, naudojant PVC SN8 vamzdžius. Ten kur gatvės danga buitinių nuotekų išvadai kertant gatvę taip pat numatomi įrengti uždaru būdu (betranšėjiniu). Rangovas, kaip alternatyvą gali parinkti ir kitą tinklų įrengimo būdą, prieš tai suderinus su Užsakovu ir Technine Priežiūra (išskyrus gatvėse su a/b danga).

Išvadų gale prie vartotojų sklypų ribų sumontuojami PP/PVC nuotekų apžiūros šuliniai Ø315 (gylis 1,20-2,00 m) ir akle. **Dauguma išvadų įrengimo vietų (užstatytiems sklypams) suderinta su gyventojais, tačiau statybos metu išvado vieta ir gylis turi būti tikslinamos.**

Slėginiai buitinių nuotekų tinklai projektuojami iš PE100 RC PN10 Ø63 nuotekų vamzdžių. Slėginius nuotekų tinklus numatoma įrengti uždaru (betranšėjiniu) būdu. Rangovas, kaip alternatyvą gali parinkti ir kitą tinklų įrengimo būdą, prieš tai suderinus su Užsakovu ir Technine Priežiūra (išskyrus gatvėse su a/b danga). Parinkus atvirą tinklų klojimo būdą, gali būti naudojami PE100 PN10 nuotekų vamzdžiai klojant tinklus su smėlio paklotu. Projektuojami slėginiai buitinių nuotekų tinklai nuo žemės paviršiaus iki vamzdžio viršaus turi būti įgilinami ne mažiau nei 1,48 m.

Iš nagrinėjamos teritorijos surinktas buitines nuotekas numatomas nuvesti į kitu projekto projektuojamus valymo įrenginius adresų Ipolito Jundzilo g. 19A.

DOKUMENTO ŽYMUO	LAPAS	LAPŲ	LAIDA
AT-26I-2520-XX-PP-BD,VN.BAR	8	24	0

Nagrinėjamos teritorijos reljefas nėra labai patogus vien tik savitakiniam nuotekų nuvedimui, todėl numatomos 3 (tris) požeminės buitinių nuotekų siurblinės šalia Ipolito Jundzilo g. 2, Pušų g. 24 ir Sodų g. 5.

Gatvės tinkle sankryžose ir kas 100 m numatomi gelžbetoniniai 1000, 1500 mm skersmens šuliniai, o tiesiuose tarpuose numatomi Ø425 mm plastikiniai apžiūros šuliniai. Vamzdžių pajungimo į gelžbetoninių šulinių latakus kampas, atsižvelgiant į nuotekų išteklėjimo kryptį, negali būti mažesnis nei 90° (t.y. jungiant prieš nuotekų tekėjimo kryptį). Tokiais atvejais turi būti įrengiami kritimo stovai. Gelžbetoniniai apžiūros šuliniai virš 3,0 m turi būti Ø1500 mm. Gesinimo šuliniai projektuojami iš gelžbetonio 1000 mm skersmens.

Tinklai turi būti klojami normatyviniais nuolydžiais (STR 2.07.01:2003, 474 p. ir/arba 20 priedo reikalavimais).

5.1. Nuotekų rūšis

Projektuojamas nuotekų šalinimo tinklas skirtas buitinių nuotekų surinkimui ir nuvedimui. Į nuotekų šalinimo tinklą dėl sandarumo nebuvimo, per liukus, šulinių elementų siūles ir vamzdžių įtrūkius (skilimus) taip pat patenka dalis paviršinių (lietaus) nuotekų.

5.2. Nuotekų šaltiniai, kiekiai ir užterštumas

Į projektuojamus nuotekų šalinimo tinklus subėgs nuotekos iš aplinkinių gyvenamųjų namų, statinių, kuriose susidaro buitinės nuotekos.

Pratekantis nuotekų kiekis ir užterštumas bus pagal skaičiavimus.

Atliekant skaičiavimus vertinama, kad vienoje namų valdoje gyvena 2,5 gyventojai. Priimama, kad nagrinėjamoje buitinių nuotekų surinkimo sistema naudosis apytiksliai 308 gyventojai (123 abonentas). Vadovaujantis Vandens vartojimo normomis RSN 26-90 sąlyginė buitinio vandens vartojimo norma žmogui yra 180 l/d.

Didžiausias gyventojų sąlyginis buitinių nuotekų paros debitas apskaičiuojamas pagal formulę:

$$Q_{d.gyv.maks}^n = \sum_{i=1}^n q_{s\grave{a}l.vid.i} \cdot U_i \cdot k_{d.maks.i} \cdot \frac{k_{inf}}{1000}, m^3/d;$$

čia: $q_{s\grave{a}l.vid.i}$ – sąlyginė buitinio vandens suvartojimo norma, (l/d. gyv.);

U_i – gyventojų skaičius, (vnt.);

$k_{d.maks.i}$ – buitinių nuotekų netolygumo paros koeficientas ($k_{d.maks.i}=1,2 \div 1,4$, priimame 1,4);

k_{inf} – koeficientas įvertinantis infiltraciją, $k_{inf}=1,12$.

DOKUMENTO ŽYMUO	LAPAS	LAPŲ	LAIDA
AT-26I-2520-XX-PP-BD,VN.BAR	9	24	0

Didžiausias buitinių nuotekų valandos debitas apskaičiuojamas pagal formulę:

$$Q_{h.gyv.maks}^n = 3,6 \cdot Q_{s.gyv.vid}^n \cdot k_{bdr.maks} \cdot k_{it}, m^3/h;$$

čia: $Q_{s.gyv.vid}$ – nuotekų vidutinis sekundės debitas (l/s);

$k_{bdr.maks}$ – nuotekų didžiausio netolygumo metų valandomis koeficientas. Jis atvirkščiai proporcingas vidutiniam sekundės debitui. Parenkamas iš RSN 26-90 12 lentelės interpoliuojant;

k_{it} – lietaus ir polaidžio vandens įtekėjimo pro šulinių dangčius koeficientas, $k_{it}=1,10$.

Nuotekų vidutinis sekundės debitas apskaičiuojamas pagal formulę:

$$Q_{s.gyv.vid}^n = \sum_{i=1}^n q_{s\grave{a}l.vid.i} \cdot U_i \cdot \frac{k_{inf}}{24 \cdot 3600}, l/s;$$

Vienodo apstatymo kvartalo ar rajono nuotekynės projektavimui yra nustatomas skaičiuojamasis sekundės debitas, kuris apskaičiuojamas pagal formulę:

$$Q_{s.gyv.maks}^n = Q_{s.gyv.vid}^n \cdot k_{bdr.maks} \cdot k_{it}, l/s;$$

Skaičiavimų rezultatai pateikiami 2 lentelėje.

2 lentelė. Buitinių nuotekų kiekių skaičiavimo rezultatai

$q_{s\grave{a}l.vid.i}$, l/d gyv	U_i , vnt.	$k_{bdr.maks}$	$Q_{d.gyv.maks}$, m ³ /d	$Q_{h.gyv.maks}$, m ³ /h	$Q_{s.gyv.vid}$, l/s	$Q_{s.gyv.maks}$, l/s
180	308	4,0	86,79	11,37	0,72	3,16

5.3. Nuotekų surinkimo ir šalinimo sistema

Projektuojamas nuotekų šalinimo tinklas priklauso atskirtajai (buitinės nuotekos šalinamos atskiru šalintuvu) centralizuotai nuotekų surinkimo ir šalinimo sistemai, kurią eksploatuoja UAB „Eišiškių komunalinis ūkis“.

Pagal šalinamas nuotekas nuotekų šalintuvai gali būti:

- atskirieji – kiekviena nuotekų rūšis šalinama atskiru šalintuvu;
- jungtiniai – paviršinės nuotekos šalinamos atskiru, o kitos – bendru šalintuvu;
- mišrieji – visos nuotekų rūšys šalinamos bendru šalintuvu.

Projekto sprendiniais nuotekų surinkimo ir šalinimo sistema bus atskirosi (tik buitinių nuotekų).

5.4. Nevalytų ir apvalytų nuotekų lauko ir sklypo tinklai

Šio projekto sprendiniais projektuojami buitinių nuotekų tinklai, į kuriuos bus išleidžiamos nevalytos nuotekoms ir jų apvalyti nenumatoma. Iš nagrinėjamos teritorijos surinktas buitines nuotekas numatomas nuvesti į kitu projekto projektuojamus valymo įrenginius adresu Ipolito Jundzilo g. 19A.

DOKUMENTO ŽYMUO	LAPAS	LAPŲ	LAIDA
AT-26I-2520-XX-PP-BD,VN.BAR	10	24	0

5.5. Pastatų nuotekų sistemos

Kadangi projekto sprendiniais numatomas tik lauko nuotekų sistemų projektavimas, todėl šis poskyrius nerengiamas.

5.6. Šalinamų nuotekų apskaita, jos įrengimo vieta

Projekto sprendiniais pagal pirkimo dokumentus ir projektavimo užduotį papildoma nuotekų apskaita nenumatoma, t.y. nuotekos bus apskaitomos pagal vandens skaitiklių parodymus (pagal vandens suvartojimą).

6. KITI PROJEKTINIAI SPRENDINIAI

Rangovas turi atkreipti ypatingą dėmesį ir įvertinti, kad klojant naujus tinklus nebūtų pažeistos esamos komunikacijos, o susidūrus su planuose nepažymėtomis komunikacijomis būtina kreiptis į žinybas, kurioms šios komunikacijos priklauso. Pažeidus esamas komunikacijas, jas būtina atstatyti. Vietose, kur darbai atliekami atviru būdu, susikirtimuose su 0,4 ir 10 kV kabelinėmis linijomis, kabelių apsaugai numatyti apsaugas - sudedamus vamzdžius (gaubes). Arčiau kaip 5m iki 0,4 ir 10kV oro linijų atramų ir poramsčių - vamzdynų klojimą vykdyti tik uždaru būdu.

6.1. Buitinių nuotekų siurblinė

Šiuo projektu numatoma įrengti 3 buitinių nuotekų siurblines. Buitinių nuotekų siurblinės numatomos 1,2 m ir 0,8 m diametro su panardinamais siurbliais ir nešmenų krepšių. Siekiant užtikrinti sklandų siurblinės darbą, nešmenų krepšys ir siurbliai turi būti to pačio gamintojo. Siurblinės korpuso medžiaga turi būti iš dvigubos sienelės antikorozinės, aukšto tankio polietileno PEHD medžiagos. Siurblinės vidinis vamzdynas turi būti pagamintas iš PEHD ir suvirintas elektromovomis. Siurblinės dangtis rakinamas, pagamintas iš kaliaus ketaus arba plastikinis. Ant įtekančio į siurblinę vamzdžio siurblinės viduje įrengiama uždaromoji armatūra - nuotekų peilinė sklendė DN200/160. Statybos vietoje siurblinės turi būti tik sujungtos su nuotakyno, elektros, valdymo tinklais, bei jų sistemomis. Siurblinių rezervuaro landos uždarymui, turi būti numatytas užrakinamas dangtis.

Siurblinės užrakinamas dangtis gali būti pagamintas iš polietileno, stikloplasčio arba kaliaus ketaus D400. Siurblinės dangtis turi būti apšiltintas, fiksuojamas atidarytoje padėtyje, su grotelėmis po viršutiniu dangčiu apsaugai nuo atsiktiknio įkritimo.

NS-1 ir NS-2 siurblinėms elektros energijos tiekimu pasirūpina patys gyventojai, kadangi šios siurblinės įrengiamos individualiai tik jų poreikiams.

DOKUMENTO ŽYMUO	LAPAS	LAPŲ	LAIDA
AT-26I-2520-XX-PP-BD,VN.BAR	11	24	0

KS/KAS įrengia AB ESO Rangovas.

Siurblinės keliamas triukšmas turi neviršyti pagal HN 33:2011 leistino triukšmo lygio. SiurbLIAI yra įrengiama atskira elektros energijos apskaita.

Nuotekų tinklus eksploatuojanti įmonė privalo laikytis siurblių gamintojų pateiktų aptarnavimo taisyklių. Taip pat vieną kartą metuose patikrinti uždaromosios armatūros būklę, išvalyti atbulinius vožtuvus.

Siurblinėje bus įrengta apsauginė signalizacija bei jutikliai, kurių užfiksuoti neteisėto įsibrovimo, elektros tiekimo, siurblių darbo sutrikimų atvejais bei debito apskaitos informacija bus perduodama per GSM tinklą, GPRS ryšio pagalba į UAB „Eišiškių komunalinis ūkis“ dispečerinę.

6.2. Želdynų šalinimas

Visi projektuojamoje teritorijoje augantis medžiai/krūmai yra pažymėti topografinėje nuotraukoje (plane). Projekto sprendiniais nenumatoma šalinti medžius/krūmus, bet jeigu statybos metu rangovui reikės šalinti medžius tai privalės:

- Saugotiniams medžiams, kurie yra privačių sklypų teritorijoje, gali būti šalinami tik Rangovui gavus privataus žemės sklypo savininko sutikimą raštu, pagal Šalčininkų rajono savivaldybės administracijos patvirtintą formą ir gavus Šalčininkų rajono savivaldybės administracijos leidimą.
- Nesaugotiniams medžiams, kurie yra privačių sklypų teritorijoje, gali būti šalinami tik Rangovui gavus privataus žemės sklypo savininko sutikimą raštu.
- Valstybinėje žemėje augantiems saugotiniams medžiams pašalinti, turi būti gautas leidimas iš Šalčininkų rajono savivaldybės administracijos, bei sumokėjus apskaičiuotą šalinamų saugotinių medžių atkuriamąją vertę. Medžių atkuriamoji vertė apskaičiuojama vadovaujantis LR Aplinkos ministro 2008 m. birželio 26 d. Įsakymu Nr. D1-343 „Dėl želdinių atkuriamosios vertės įkainių patvirtinimo“.

6.3. Sklypo sutvarkymo sprendiniai

Vietinės reikšmės keliuose technologinių duobių vietose turi būti atstatomi visi kelio sluoksniai, tačiau jei duobė užima daugiau kaip pusę kelio, viršutinis kelio sluoksnis toje vietoje turi būti atstatomas visu gatvės pločiu. Taip pat atstatomi statybos metu išardyti pėsčiųjų takai, vejos, žvyro dangos su visais pasluoksniais.

Sumontavus projektuojamus inžinerinius tinklus technologinių duobių kasimo vietose atstatomos statybos metu išardytos gatvių dangos, pėsčiųjų takai, vejos, žvyro dangos su visais pasluoksniais. Pažeistos

DOKUMENTO ŽYMUO	LAPAS	LAPŲ	LAIDA
AT-26I-2520-XX-PP-BD,VN.BAR	12	24	0

asfalto, žvyro dangų konstrukcijos turi būti išvežamos, o jų vietoje turi būti atstatomos naujomis medžiagomis, betono trinkelį/plytelių danga atstatoma tomis pačiomis išardytomis plytelėmis/trinkelėmis. Dangų atstatymui Rangovas turi atlikti nurodytus sutankinimo bei atitinkamų sluoksnių storių įrengimo tyrimus ir dangų atstatymo darbus vykdyti tik esant teigiamiems tyrimų rezultatams ir gavus Statytojo ar jo įgalioto techninio prižiūrėtojo leidimą atstatyti atitinkamai asfalto, betono, plytelių/trinkelį danga

Perteklinis gruntas turi būti išvežamas į laikiną grunto sandėliavimo vietą. Siūloma laikina grunto sandėliavimo vieta nurodyta SO dalies brėžinyje SO.B-01, tačiau prieš statybos darbų pradžia Rangovas turi parinkti tikslią laikinos statyb vietės ir grunto sandėliavimo vietą ir suderinti su Vilniaus miesto savivaldybė.

Sklypo sutvarkymo dalies dangų ir konstrukcijų atstatymo darbai ir kiekiai, įvertinami kartu su projektuojamų inžinerinių tinklų kiekiais – sąnaudų kiekių žiniaraščiuose. Dangų atstatymo detalės pateikiamos brėžiniuose.

Objekto statybos metu, statybinės atliekos iki jų išvežimo ar panaudojimo bus kaupiamos ir saugomos aptvertoje statybos teritorijoje konteineriuose ar tvarkingose krūvose. Atliekos, kurios tinkamos rūšiuoti, turės objekto teritorijoje būti išrūšiuotos į tam skirtus konteinerius. Visos tinklų ir įrenginių statybos metu susidariusios statybinės atliekos turi būti saugomos ir išvežamos pagal sutartį. Vykdam statybos darbus, būtina maksimaliai išsaugoti esamus želdinius. Jei esami želdiniai ar medžiai pažeidžiami atliekant statybos darbus, jie turi būti atsodinami. Prieš pradedant darbus, kasimo darbų zonoje nuimamas augalinis grunto sluoksnis (vietose, kur jis yra), kuris išsaugomas iki statybos pabaigos ir turi būti grąžintas į pirminę vietą arba panaudotas teritorijos tvarkymo darbams. Mechanizmų darbo zonoje esančius medžius rekomenduojama nugėti ir jų kamienus aptaisyti lentomis arba mediniais skydais iki 1,5÷2,0 m aukščio.

Statybos metu pažeistus šlaitus būtina pilnai atstatyti į pirminę padėtį ir apsėti žole. Tikslu sumažinti dulkių skleidimą, rekomenduojama darbų vykdymo zonas laistyti vandeniu. Taip pat vandeniu turi būti laistomos statybinės šiukšlės pakrovimo į autotransportą ir transportavimo metu.

Statybos eigoje už tvarkomos teritorijos ribų išardytos arba apgadintos esamos dangos turi būti pilnai atstatytos į pirminę padėtį. Visi statybos mechanizmai ir autotransportas turi būti techniškai tvarkingi. Degalų ir tepalų nutekėjimas ir patekimas į gruntą draudžiamas. Draudžiama statyboje naudoti ir kitas aplinkai kenksmingas medžiagas. Iš statybos darbų zonos į gatvę išvažiuojantys mechanizmai ir autotransportas turi būti švarūs ir tvarkingi.

Pradedant inžinerinių tinklų paklojimo darbus, sutikslinti susikirtimo taškus su klojimo trasoje esančiomis požeminėmis komunikacijomis su jas eksploatuojančiomis organizacijomis. Darbai, kurie

DOKUMENTO ŽYMUO	LAPAS	LAPŲ	LAIDA
AT-26I-2520-XX-PP-BD,VN.BAR	13	24	0

vykdomi kelių – gatvių zonoje turi būti vykdomi pagal „Automobilių kelių darbo vietų aptvėrimo ir eismo reguliavimo taisyklės T DVAER 12“. Rangovas turi įsivertinti visas rinkliavas už gatvės eismo sustabdymą.

7. DUOMENYS APIE PLANUOJAMĄ ŪKINĘ VEIKLĄ

Vandens tarša. Paviršinio ir požeminio vandens, žemės gelmių tarša nenumatoma. Statybos darbams naudojama technika bus techniškai tvarkinga ir taip bus išvengta degalų ir tepalų patekimo į paviršinius ir požeminius vandenis. Tačiau jeigu statybos metu naftos produktų ištekėjimo iš mechanizmų nebūtų išvengta, užterštas gruntas turės būti surenkamas ir išvežamas utilizavimui į UAB „Toksika“.

Oro tarša. Įrenginių susijusių su PŪV, dėl kurios į aplinkos orą gali būti išmetami teršalai nėra.

Reljefo paruošimo, žemės darbų, statybos darbų metu susidarantys oro teršalų kiekiai bus nežymūs, o jų poveikis aplinkai – trumpalaikis ir nereikšmingas.

Dirvožemio tarša. Projektuojamo objekto eksploatacijos metu dirvožemio tarša nenumatoma, fizinis (mechaninis) poveikis dirvožemiui nebus daromas. Padidinta dirvožemio tarša galima tik statybos metu. Vertingą dirvožemio sluoksnį (jei toks būtų) numatoma išsaugoti ir laikinai sandėliuoti laisvose nuo užstatymo vietose. Nuimtas sluoksnis saugojamas, tvarkomos teritorijos ribose neturės jokio neigatyvaus poveikio aplinkai. Saugomą dirvožemį reikia suprofiluoti taip, kad jis nebūtų plaunamas ir negalėtų užslinkti ant kito sklypo ar kelio. Be to piltas gruntas turi būti sandėliuojamas atskirai nuo nuimto derlingo dirvožemio. Nuimtas derlingo dirvožemio kiekis saugomas tam skirtose vietose iki statybos darbų pabaigos. Po statybos nuimtas dirvožemio sluoksnis panaudojamas žalių plotų rekultivacijai.

Projektuojamo objekto teritorijoje neigiamas poveikis žemės gelmėms nenumatomas. Gruntinis vanduo nebus teršiamas, todėl ir papildomos apsaugos priemonės jam nereikalingos.

Visiems darbams naudojami mechanizmai ir mašinos turi būti techniškai tvarkingi, taip bus išvengta degalų ir tepalų patekimo į dirvožemį.

Laikina statybos aikštelė turi būti įrengiama taip, kad dirvožemio taršos nebūtų. Statybos metu bus sandėliuojamas minimalus statybinių medžiagų ir konstrukcijų kiekis bei nesandėliuojami dideli kiekiai tepalų ir degalų. Darbo metu bus laikomos tepalus absorbuojančios medžiagos, specialūs konteineriai tepalų surinkimui.

Rangovas turi paruošti avarijos likvidavimo planą, kuriame turi būti išdėstyta įspėjimų pateikimo seka išsiliejimo, išleidimo, gaisro ar nelaimingo atsitikimo atvejais, kurių metu gali būti padaryta žala aplinkai, darbininkams arba visuomenei. Be to, turi būti numatytos pagrindinės avarijų likvidavimo priemonės, naudojamos išsiliejimo kontrolei ir išvalymo darbams, vandens telkinių užteršimo išvengimui

DOKUMENTO ŽYMUO	LAPAS	LAPŲ	LAIDA
AT-26I-2520-XX-PP-BD,VN.BAR	14	24	0


ir t.t. Į aikštelę turi būti atgabentos medžiagos ir įranga, reikalinga darbui potencialių avarių ir išsiliejimų atveju, ir turi būti laikomos netoli tų vietų, kur jų gali prireikti.

Žemės gelmių tarša. Planuojamos ūkinės veiklos tiesioginis poveikis žemės gelmių (geologiniams) komponentams nebus daromas. Planuojamos ūkinės veiklos sąlygojamo geologinės aplinkos pokyčio poveikio kitiems aplinkos komponentams taip pat nebus.

Tarša biologinei įvairovei. Objekto teritorijoje (darbų zonoje) yra saugotinių medžių, krūmų ir kitų želdinių. Visi saugotini medžiai privalo bus išsaugoti, išskyrus tuos kurie trukdo statyboms. Jauni pasodinti medžiai, trukdantys statybos darbams, turi būti persodinti ne mažiau nei 3 m atstumu nuo projektuojamo tinklo ašies.

Kraštovaizdžio tarša. Kraštovaizdžio estetiškos vertės apsaugos priemonės numatomos pritaikant kraštovaizdžiui ir bendrai estetinei aplinkai, sklypo planavime taikomos formos, medžiagos ir statinių padėtis, reljefo formavimas ir visų sklypo formavimo elementų tarpusavio sąveika. Neigiamas poveikis kraštovaizdžiui daromas nebus.

Saugomos teritorijos. Projektuojamas objektas į valstybės saugomas ir į Natura2000 svarbias teritorijas nepatenka. Arčiausiai esančios saugomos teritorijos – Šalčios ir Visinčios upių slėniai (BAST) (žr. 2 pav. ir 3 lentelę).

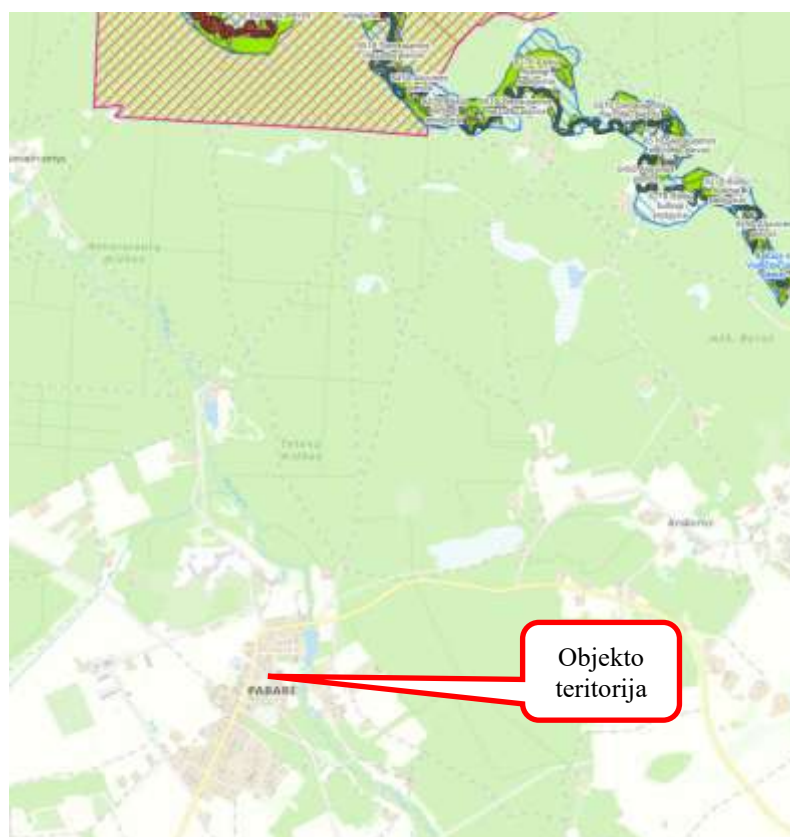

2 pav. Nagrinėjamo objekto padėtis saugomų teritorijų atžvilgiu. Šaltinis: <https://stvk.lt/map>

DOKUMENTO ŽYMUO	LAPAS	LAPŲ	LAIDA
AT-26I-2520-XX-PP-BD,VN.BAR	15	24	0

3 lentelė. Atstumai nuo planuojamo objekto iki artimiausių saugomų gamtinių ir Natura 2000 svarbių teritorijų ribų:


Eil. Nr.	Saugomos teritorijos pavadinimas, plotas	Saugomos teritorijos rūšis	Saugomos teritorijos steigimo tikslas	Atstumas ir kryptis nuo planuojamo objekto iki saugomos teritorijos
1.	Buveinių apsaugai svarbios teritorijos Šalčios ir Visinčios upių slėniai (BAST), 531.10822122 ha	Buveinių apsaugai svarbios teritorijos (BAST)	3150 Natūralūs eutrofiniai ežerai su plūdžių arba aštrių bendrijomis 3260 Upių sraunumos su kurklių bendrijomis 5130 Kadagynai 6210 Stepinės pievos 6230 Rūšių turtingi briedgaurnai 6270 Rūšių turtingi smilgynai 6430 Eutrofiniai aukštieji žolynai 6450 Aliuvinės pievos 6510 Šienaujamos mezofitų pievos 9070 Medžiais apaugusios ganyklos Didysis auksinukas Pleištinė skėtė Plikažiedis linlapis Šarvuotoji skėtė Ūdra	Apie 3,1 km, Š
2.	Paukščių apsaugai svarbios teritorijos Rūdninkų giria (PAST), 20095.4689302 ha	Paukščių apsaugai svarbios teritorijos (BAST)	Dirvoninis kalviukas (Anthus campestris) Juodoji meleta (Dryocopus martius) Kurtinys (Tetrao urogallus) Lėlys (Caprimulgus europaeus) Lygutė (Lullula arborea) Lututė (Aegolius funereus) Tetervinas (Tetrao tetrix tetrix) Tripirštis genys (Picoides tridactylus) Vapsvaėdis (Pernis apivorus)	apie 3,1 km, Š

Šaltinis: Saugomų teritorijų valstybės kadastras, www.vstt.lt

Projektuojamų tinklų statybos ar eksploatacijos metu neigiamo poveikio Natura2000 ir valstybės saugomoms teritorijoms nebus.

Kultūros paveldo objektai/teritorijos. Projektuojamas objektas į nekilnojamųjų kultūros vertybių teritoriją ar jos apsaugos pozonį nepatenka, detaliau žr. 3 pav. ir 4 lentelę.

DOKUMENTO ŽYMUO	LAPAS	LAPŲ	LAIDA
AT-26I-2520-XX-PP-BD,VN.BAR	16	24	0

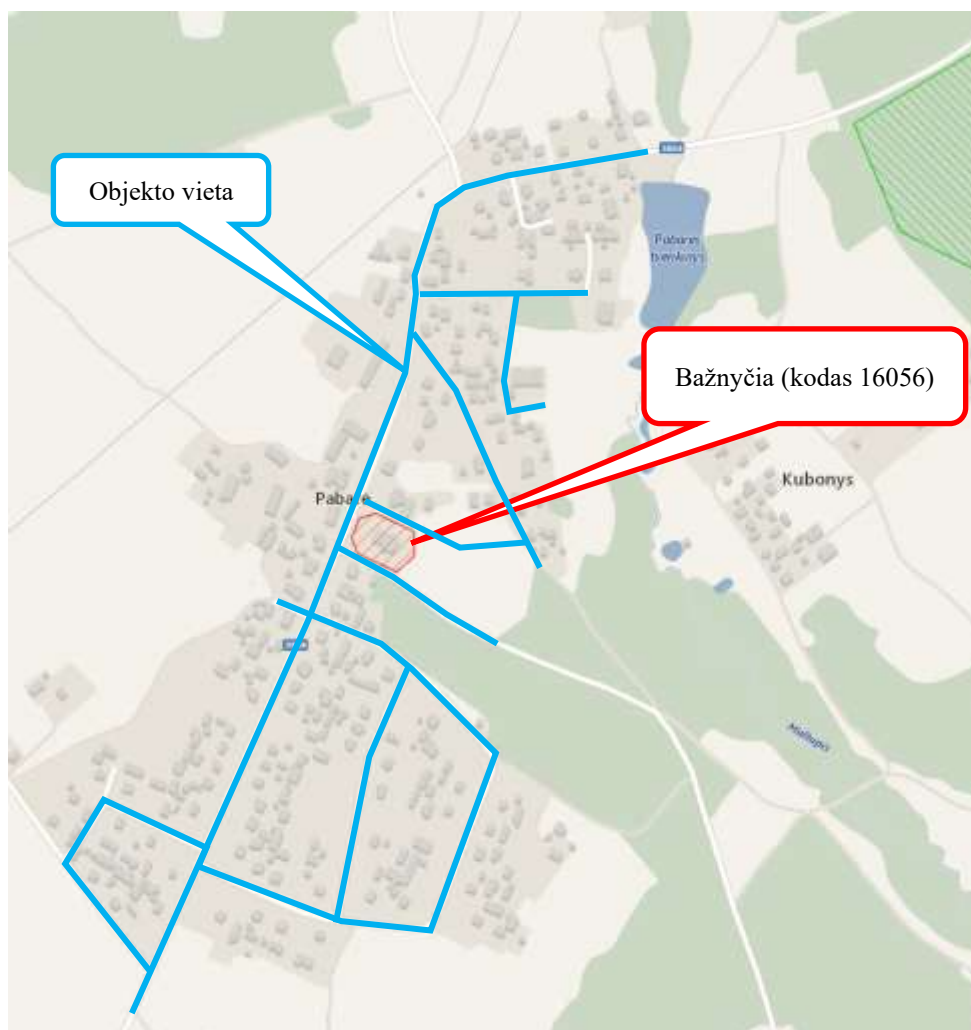

3 pav. Ištrauka iš kultūros vertybių registro žemėlapis (<https://kvr.kpd.lt/>)

4 lentelė. Atstumai iki arčiausiai esančių saugomų objektų bei jų teritorijų

Kultūros paveldo objekto pavadinimas, unikalus kodas	Atstumas ir kryptis nuo planuojamo objekto iki kultūros paveldo objekto
Bažnyčia (kodas 16056)	Šalia apie 1 metrą

Šaltinis: kpd.lt

Projektuojami inžineriniai tinklai nepatenka į kultūros paveldo objektų teritoriją. Kultūros paveldo objektams tinklų statyba ar eksploatacija neigiamo poveikio nedarys.

Statant tinklus bei aptikus kultūros paveldo objektų požymių turinčių radinių būtina nedelsiant informuoti Kultūros paveldo departamento atsakingą skyrių bei statytoją/užsakovą.

Cheminis, fizikinis, biologinis poveikis. Statybos metu galimas statybinio transporto sukeltas triukšmas, tačiau rangovas turi užtikrinti, kad jis neviršys Lietuvos higienos normų HN 33:2011 „Triukšmo ribiniai dydžiai gyvenamuosiuose ir visuomeninės paskirties pastatuose bei jų aplinkoje“ patvirtintų LR Sveikatos apsaugos ministro 2018 m. vasario 12 d. įsakymu Nr. V-166.

DOKUMENTO ŽYMUO	LAPAS	LAPŲ	LAIDA
AT-26I-2520-XX-PP-BD,VN.BAR	17	24	0

Tinklų statybos teritorijoje planuojama, kad fizikinės ir biologinės taršos šaltiniai nesusidarys.

Planuojamas atliekų susidarymas. Numatoma, kad objekto statybos metu susidarys nepavojingos, mišrios statybinės ir griovimo atliekos, (pagal Lietuvos Respublikos aplinkos ministro 1999 m. liepos 14 d. įsakymo Nr. 217 (LR aplinkos ministro 2011 m. gegužės 3 d. įsakymo Nr. D1-368 redakciją), kurios bus išvežamos pagal atskirai rangovo sudarytą sutartį su šias atliekas priimančia įmone.

Statybos metu susidariusios atliekos bus tvarkomos vadovaujantis „Statybinių atliekų tvarkymo taisyklėmis“ (patvirtintomis LR AM 2006-12-29 įsakymu Nr. D1-637). Projektuojamų tinklų eksploatacijos metu atliekos nesusidarys.

Statybinės ir griovimo bei mišrios komunalinės atliekos sandėliuojamos tam tikslui įrengtose vietose pagal patvirtintus LR Socialinės apsaugos ir darbo ministro ir LR aplinkos ministro 2008 m. sausio 15 d. įsakymu Nr. A1-22/D1-34 darboviečių įrengimo statybvietėse nuostatus. Prognozuojama, kad vykdant statybos darbus per visus statybų etapus susidarys apie 200 tonų statybinių atliekų. Susidarysiančiu atliekų kiekis turi būti tikslinamas statybos metu.

Surinktos antrinės žaliavos (popierius, stiklas, metalas, mediena, plastmasė) perduodamos į įmones antriniam perdirbimui. Metalų atliekos sandėliuojamos atskirame konteineryje. Jos perduodamos, šias atliekas galinčiai, sandėliuoti, perdirbti ir utilizuoti įmonei. Prognozuojama, kad per visus statybų etapus susidarys apie 2 tonų antrinių žaliavų. Susidarysiančiu atliekų kiekis turi būti tikslinamas statybos metu.

Statybvietėje turi būti išrūšiuotos ir atskirai laikinai laikomos susidarantios atliekos:

1. Komunalinės atliekos – maisto likučiai, tekstilės gaminiai, kitos buitinės ir kitokios atliekos, kurios savo pobūdžiu ar sudėtimi yra panašios į buitines atliekas;
2. Inertinės atliekos – betonas, plytos, keramika ir kitos atliekos, kuriose nevyksta jokie pastebimi fizikiniai, cheminiai ar biologiniai pokyčiai;
3. Perdirbti ir pakartotinai naudoti tinkamos atliekos, antrinės žaliavos – pakuotės, popierius, stiklas, plastikas ir kitos tiesiogiai perdirbti tinkamos atliekos ir (ar) perdirbti ar pakartotinai naudoti tinkamos iš atliekų gautos medžiagos;
4. Pavojingosios atliekos – tirpikliai, dažai, klijai, dervos, jų pakuotės ir kitos kenksmingos, degios, sprogstamosios, ėsdinančios, toksiškos, sukeliančios koroziją ar turinčios kitų savybių, galinčių neigiamai įtakoti aplinką ir žmonių sveikatą;
5. Netinkamos perdirbti atliekos (izoliacinės medžiagos, akmens vata ir kt.).

DOKUMENTO ŽYMUO	LAPAS	LAPŲ	LAIDA
AT-26I-2520-XX-PP-BD,VN.BAR	18	24	0

1. lentelė. Atliekos, atliekų tvarkymas

Technologinis procesas	Atliekos							Atliekų saugojimas		Numatomi atliekų tvarkymo būdai
	pavadinimas	kiekis,		agregatinis būvis (kietas, skystas, pastos)	kodas pagal atliekų sąrašą	statistinės klasifikacijos kodas	pavojingu-mas	laikymo sąlygos	didžiausias kiekis	
		t/d kg/parą	t/metus							
1	2	3	4	5	6	7	8	9	10	11
Statybos metu	Mišrios statybinės atliekos	0,03 30,0	10	kietas	17 01 04	12.13	nepavojingos	konteineriuose	5 t	Išvežama pagal sutartį į spec. priėmimo vietas
Statybos metu	Popieriaus/ kartono pakuotės	0,005 5,0	2	kietas	15 01 01	07.21	nepavojingos	konteineriuose	1 t	
Statybos metu	Asfalto atliekos	0,05 50,0	20	kieta	17 03	-	nepavojingos	statybos aikštelėje	50 t	Pridavimas perdirbimui
Statybos metu	Betono atliekos	0,50 500,0	170	kieta	17 01 01	23.61	nepavojingos	statybos aikštelėje	100 t	Pridavimas perdirbimui

Pastaba: * susidarančių statybinių atliekų kiekiai bus tikslinami objekto statybos metu

DOKUMENTO ŽYMUO	LAPAS	LAPŲ	LAIDA
AT-26I-2520-XX-PP-BD,VN.BAR	19	24	0

Aprūpinimas vandeniu ir nuotekų tvarkymas. Pagrindinė sąlyga Rangovui yra keliama ta, kad vykdant darbus nebūtų nutraukiamas elektros tiekimas, vandens tiekimas ir nuotekų surinkimas vartotojams, kurie minėtas paslaugas gavo iki darbų vykdymo pradžios. Jeigu to padaryti visiškai neįmanoma – apie reikalingą laikiną paslaugų nutraukimą būtina gauti leidimą iš tinklus eksploatuojančios įmonės, bei informuoti užsakovą ir vartotojus.

Esant būtinybei Rangovas kartu su užsakovu turi spręsti vartotojų (pirmiausia gyventojų) aprūpinimo elektra, vandens tiekimu ir nuotekų šalinimo ar surinkimo problemą statybos metu.

Informacija apie PŪV įgyvendinimo reikšmingumo įsteigtoms ar potencialioms „Natura 2000“ teritorijoms. Kadangi projektuojami inžineriniai tinklai nepatenka į šias teritorijas, todėl reikšmingumo nustatymas nereikalingas.

Informacija apie PŪV poveikio aplinkai vertinimą. Kadangi projektuojami inžineriniai tinklai nepatenka į LR Planuojamos ūkinės veiklos poveikio aplinkai vertinimo įstatymo (1996-08-15, Nr. I-1495) 1 ir 2 priedo sąrašą, todėl PŪV PAV neatliekamas.

8. DUOMENYS APIE STATINIO ATITIKTĮ VISUOMENĖS SVEIKATOS SAUGOS TEISĖS AKTAMS

Inžineriniai tinklai suprojektuoti taip, kad atitiktų pagrindinius higienos, sveikatos ir aplinkosaugos reikalavimus, nurodytus STR 2.01.01(3):1999 „Esminiai statinio reikalavimai. Higiena, sveikata, aplinkos apsauga“.

Suprojektuoti inžineriniai tinklai tinkamai prižiūrimi ir eksploatuojami neviršys bei neskleis „Dėl Lietuvos higienos normos HN 33:2011 „Triukšmo ribiniai dydžiai gyvenamuosiuose ir visuomeninės paskirties pastatuose bei jų aplinkoje“ patvirtinimo“ patvirtintų LR Sveikatos apsaugos ministro 2011 m. birželio 13 d. įsakymu Nr. V-604, bei „Dėl Lietuvos higienos normos HN 121:2010 „Kvapo koncentracijos ribinė vertė gyvenamosios aplinkos ore“ ir Kvapų kontrolės gyvenamosios aplinkos ore taisyklių patvirtinimo“ patvirtintų LR Sveikatos apsaugos ministro 2010 m. spalio 4 d. įsakymu Nr. V-885, leidžiamų reikalavimų, nes bus po žeme ir nesikaups.

Apsaugos ir sanitarinės apsaugos zonos. Pagal 2019 m. birželio 6 d. patvirtintas Lietuvos Respublikos Specialiųjų žemės naudojimo sąlygų įstatymą Nr. XIII-2166 (suvestinė redakcija nuo 2025-06-01) inžineriniams tinklams nustatomos tik apsaugos zonos:

10 skirsnis, 42 straipsnis. Vandens tiekimo ir nuotekų, paviršinių nuotekų tvarkymo infrastruktūros apsaugos zonų dydis:

DOKUMENTO ŽYMUO	LAPAS	LAPŲ	LAIDA
AT-26I-2520-XX-PP-BD,VN.BAR	20	24	0

1. Vandens tiekimo ir nuotekų, paviršinių nuotekų tvarkymo vamzdynų, įrengiamų iki 2,5 metro gylyje, apsaugos zona – išilgai vamzdyno trasos esanti žemės juosta, kurios ribos yra po 2 metrus į abi puses nuo vamzdyno ašies, po šia juosta esanti žemė ir vanduo virš šios juostos.

2. Vandens tiekimo ir nuotekų, paviršinių nuotekų tvarkymo vamzdynų, įrengiamų didesniame kaip 2,5 metro gylyje, apsaugos zona – išilgai vamzdyno trasos esanti žemės juosta, kurios ribos yra po 3 metrus į abi puses nuo vamzdyno ašies, po šia juosta esanti žemė ir vanduo virš šios juostos.

6. Vandens tiekimo bokštų, vandens ir nuotekų siurblių, nuotekų rezervuarų apsaugos zona – 5 metrų pločio žemės juosta aplink šių statinių ar įrenginių išorines ribas.

9. ATITIKTIS TERITORIJŲ PLANAVIMO DOKUMENTAMS

Remiantis Šalčininkų rajono savivaldybės parengtu ir įregistruotu bendroju planu, projektuojami tinklai patenka į techninės infrastruktūros koridorių teritorijas, kuriose tinklų statyba galima. Remiantis vandens tiekimo ir nuotekų tvarkymo infrastruktūros sprendiniais tinklai projektuojami toje vietoje, kur numatyta tinklų plėtra, plačiau žr. 10 skyrių.

10. TERITORIJŲ PLANAVIMO DOKUMENTAI

10.1. Žemės sklypo naudojimo būdas

Inžinerinių tinklų statyba numatoma valstybinėje žemėje (nesuformuotuose žemės sklypuose) bei suformuotose žemės sklypuose. Suformuotų žemės sklypų informacija pateikiama žemiau:

1. Žemės sklypo unikalus numeris – 4400-6778-0438, pagrindinė žemės sklypo naudojimo paskirtis: Kita, žemės sklypo naudojimo būdas: Susisieikimo ir inžinerinių tinklų koridorių teritorijos, žemės sklypą valstybinės žemės patikėjimo teise valdo Nacionalinė žemės tarnyba prie Aplinkos ministerijos;
2. Žemės sklypo unikalus numeris – 4400-6642-9632, pagrindinė žemės sklypo naudojimo paskirtis: Kita, žemės sklypo naudojimo būdas: Susisieikimo ir inžinerinių tinklų koridorių teritorijos, žemės sklypą valstybinės žemės patikėjimo teise valdo Nacionalinė žemės tarnyba prie Aplinkos ministerijos;
3. Žemės sklypo unikalus numeris – 4400-2388-5023, pagrindinė žemės sklypo naudojimo paskirtis: Kita, žemės sklypo naudojimo būdas: Visuomeninės paskirties teritorijos, žemės sklypą valstybinės žemės patikėjimo teise valdo Nacionalinė žemės tarnyba prie Aplinkos ministerijos;

DOKUMENTO ŽYMUO	LAPAS	LAPŲ	LAIDA
AT-26I-2520-XX-PP-BD,VN.BAR	21	24	0

4. Žemės sklypo unikalus numeris – 4400-2298-3320, pagrindinė žemės sklypo naudojimo paskirtis: Kita, žemės sklypo naudojimo būdas: Vienbučių ir dvibučių gyvenamųjų pastatų teritorijos, žemės sklypą valstybinės žemės patikėjimo teise valdo Nacionalinė žemės tarnyba prie Aplinkos ministerijos;
5. Žemės sklypo unikalus numeris – 4400-6221-1912, pagrindinė žemės sklypo naudojimo paskirtis: Kita, žemės sklypo naudojimo būdas: Susisiekimo ir inžinerinių tinklų koridorių teritorijos, žemės sklypą valstybinės žemės patikėjimo teise valdo Nacionalinė žemės tarnyba prie Aplinkos ministerijos;
6. Žemės sklypo unikalus numeris – 4400-2212-5346, pagrindinė žemės sklypo naudojimo paskirtis: Kita, žemės sklypo naudojimo būdas: Visuomeninės paskirties teritorijos, žemės sklypą valstybinės žemės patikėjimo teise valdo Nacionalinė žemės tarnyba prie Aplinkos ministerijos;
7. Žemės sklypo unikalus numeris – 4400-5917-1761, pagrindinė žemės sklypo naudojimo paskirtis: Kita, žemės sklypo naudojimo būdas: Susisiekimo ir inžinerinių tinklų koridorių teritorijos, žemės sklypą valstybinės žemės patikėjimo teise valdo Nacionalinė žemės tarnyba prie Aplinkos ministerijos;
8. Žemės sklypo unikalus numeris – 4400-2017-9764, pagrindinė žemės sklypo naudojimo paskirtis: Kita, žemės sklypo naudojimo būdas: Visuomeninės paskirties teritorijos, žemės sklypą valstybinės žemės patikėjimo teise valdo Nacionalinė žemės tarnyba prie Aplinkos ministerijos;
9. Žemės sklypo unikalus numeris – 4400-6387-4874, pagrindinė žemės sklypo naudojimo paskirtis: Kita, žemės sklypo naudojimo būdas: Susisiekimo ir inžinerinių tinklų koridorių teritorijos, žemės sklypą valstybinės žemės patikėjimo teise valdo Nacionalinė žemės tarnyba prie Aplinkos ministerijos;
10. Žemės sklypo unikalus numeris – 4400-5034-0917, pagrindinė žemės sklypo naudojimo paskirtis: Kita, žemės sklypo naudojimo būdas: Bendrojo naudojimo (miestų, miestelių ir kaimų ar savivaldybių bendrojo naudojimo) teritorijos, žemės sklypą valstybinės žemės patikėjimo teise valdo Nacionalinė žemės tarnyba prie Aplinkos ministerijos;
11. Žemės sklypo unikalus numeris – 4400-6581-2975, pagrindinė žemės sklypo naudojimo paskirtis: Kita, žemės sklypo naudojimo būdas: Susisiekimo ir inžinerinių tinklų koridorių teritorijos, žemės sklypą valstybinės žemės patikėjimo teise valdo Nacionalinė žemės tarnyba prie Aplinkos ministerijos;

DOKUMENTO ŽYMUO	LAPAS	LAPŲ	LAIDA
AT-26I-2520-XX-PP-BD,VN.BAR	22	24	0

12. Žemės sklypo unikalus numeris – 4400-3024-8112, pagrindinė žemės sklypo naudojimo paskirtis: Kita, žemės sklypo naudojimo būdas: Susisiekimo ir inžinerinių tinklų koridorių teritorijos, žemės sklypą valstybinės žemės patikėjimo teise valdo Akcinė bendrovė "Via Lietuva";
13. Žemės sklypo unikalus numeris – 4400-6664-6368, pagrindinė žemės sklypo naudojimo paskirtis: Kita, žemės sklypo naudojimo būdas: Susisiekimo ir inžinerinių tinklų koridorių teritorijos, žemės sklypą valstybinės žemės patikėjimo teise valdo Nacionalinė žemės tarnyba prie Aplinkos ministerijos;
14. Žemės sklypo unikalus numeris – 4400-6642-9721, pagrindinė žemės sklypo naudojimo paskirtis: Kita, žemės sklypo naudojimo būdas: Susisiekimo ir inžinerinių tinklų koridorių teritorijos, žemės sklypą valstybinės žemės patikėjimo teise valdo Nacionalinė žemės tarnyba prie Aplinkos ministerijos;
15. Žemės sklypo unikalus numeris – 4400-6670-6589, pagrindinė žemės sklypo naudojimo paskirtis: Kita, žemės sklypo naudojimo būdas: Susisiekimo ir inžinerinių tinklų koridorių teritorijos, žemės sklypą valstybinės žemės patikėjimo teise valdo Nacionalinė žemės tarnyba prie Aplinkos ministerijos;
16. Žemės sklypo unikalus numeris – 4400-6642-9776, pagrindinė žemės sklypo naudojimo paskirtis: Kita, žemės sklypo naudojimo būdas: Susisiekimo ir inžinerinių tinklų koridorių teritorijos, žemės sklypą valstybinės žemės patikėjimo teise valdo Nacionalinė žemės tarnyba prie Aplinkos ministerijos;
17. Žemės sklypo unikalus numeris – 4400-6449-9094, pagrindinė žemės sklypo naudojimo paskirtis: Kita, žemės sklypo naudojimo būdas: Susisiekimo ir inžinerinių tinklų koridorių teritorijos, žemės sklypą valstybinės žemės patikėjimo teise valdo Nacionalinė žemės tarnyba prie Aplinkos ministerijos;

10.2. Specialiojo plano sprendiniai

Pateikiama ištrauka iš Šalčininkų rajono savivaldybės teritorijos vandens tiekimo ir nuotekų tvarkymo infrastruktūros plėtros specialiojo plano koregavimas, Registravimo data 2026-05-29 (žr. 4 pav.). Projektuojamo objektas patenka į numatytas vandentiekio ir nuotekų šalinimo tinklų plėtros teritorijas. Projektuojamo objekto vieta atitinka infrastruktūros plėtros specialiojo plano sprendinių. Specialiojo plano nuoroda į TPDR: <https://tpdr.planuojustatau.lt/map/main.html>.

DOKUMENTO ŽYMUO	LAPAS	LAPŲ	LAIDA
AT-26I-2520-XX-PP-BD,VN.BAR	23	24	0



4 pav. Šalčininkų rajono savivaldybės teritorijos vandens tiekimo ir nuotekų tvarkymo infrastruktūros plėtros specialiojo plano iškarpa.

11. PROJEKTINIŲ PASIŪLYMŲ VIEŠINIMO INFORMACIJA

Skyrius bus papildytas, kai bus atliktos viešinimo procedūros.

12. BENDRIEJI REIKALAVIMAI ATLIKTI TYRIMUS

Projektuojami inžineriniai tinklai nepatenka į kultūros paveldo zoną arba pozonį, todėl papildomi reikalavimai kultūros paveldo gaminių, medžiagų ir spalvų parinkimui bei projektui nekeliami, plačiau žr. 7 skyrių.

13. KITI DOKUMENTAI IR DUOMENYS

Projektiniai pasiūlymai parengti pagal Šalčininkų rajono savivaldybės administracijos parengtus Specialiuosius reikalavimus Nr. SARD-02-260930-00044, 2026-09-30. Pagal pateiktus specialiuosius reikalavimus specifinių reikalavimų nenumatyta.

DOKUMENTO ŽYMUO	LAPAS	LAPŲ	LAIDA
AT-26I-2520-XX-PP-BD,VN.BAR	24	24	0

Šalčininkų rajono savivaldybės administracija
(specialiuosius reikalavimus išduodančio subjekto pavadinimas)

SPECIALIEJI REIKALAVIMAI

_____ m. _____ d. Nr. _____

Duomenys apie statytoją (-us)

Juridinio asmens pavadinimas, kodas, buveinės adresas

Šalčininkų rajono savivaldybė, 111108099, Šalčininkai, Vilniaus g. 49

Ryšio duomenys

El. p. priimamasis@salcininkai.lt, tel. +37038051233

DUOMENYS APIE STATINIO PROJEKTĄ

Statinio projekto pavadinimas (numatomas) Vandentiekio ir nuotekų šalinimo tinklų (inžinerinių tinklų grupė), bei kitos paskirties (nuotekų siurblinė), kitų inžinerinių statinių grupės Ipolito Jundzilo g., Gėlių g., Pušų g., Eugenijaus Zaštauto g., Tylioji g., Sodų g., Pabarės k., Pabarės sen., Šalčininkų r. sav. statybos projektas

PRIDEDAMA:

Specialieji architektūros reikalavimai SARD-02-260930-00044, 2026-09-30
(Numeris, data)

Specialieji saugomos teritorijos tvarkymo
ir apsaugos reikalavimai Nėra

(Numeris, data)

Specialieji paveldosaugos reikalavimai Nėra

(Numeris, data)

Specialiuosius reikalavimus išdavė

(išdavusio asmens pareigos)

(parašas, data)

(vardas, pavardė)

SPECIALIEJI ARCHITEKTŪROS REIKALAVIMAI

_____ m. _____ d. Nr. _____

Šalčininkų rajono sav.
(specialiųjų architektūros reikalavimų nustatymo vieta (miestas / rajonas))

Duomenys apie statytoją (-us)

Juridinio asmens pavadinimas, kodas, buveinės adresas
Šalčininkų rajono savivaldybė, 111108099, Šalčininkai, Vilniaus g. 49
Ryšio duomenys
El. p. priimamasis@salcininkai.lt, tel. +37038051233

ŽEMĖS SKLYPO (-Ų) IR STATINIO (-IŲ) DUOMENYS

Statinio projekto pavadinimas (numatomas) Vandentiekio ir nuotekų šalinimo tinklų (inžinerinių tinklų grupė), bei kitos paskirties (nuotekų siurblinė), kitų inžinerinių statinių grupės Ipolito Jundzilo g., Gėlių g., Pušų g., Eugenijaus Zaštauto g., Tylioji g., Sodų g., Pabarės k., Pabarės sen., Šalčininkų r. sav. statybos projektas

Duomenys apie inžinerinius statinius

Pavadinimas Nuotekų siurblinė
Statybos metai Nėra
Statybos rūšis Naujo statinio statyba
Statinio paskirtis Kitų inžinerinių tinklų statinių
Inžinerinio statinio paskirties grupė Kiti inžineriniai statiniai
Kategorija Nesudėtingasis
Unikalus Nr. Nėra
Žemės sklypo (-ų) kad. Nr., Žemės sklypo (-ų) unikalus Nr. Nėra, Nėra
Valstybinės žemės sklypas Taip
Adresas (-ai) (jei suteiktas) Šalčininkų rajono sav., Pabarės sen., Pabarės k., Ipolito Jundzilo g.
Saugoma teritorija Ne
Kultūros paveldo statinys Ne
Kultūros paveldo objekto teritorija Ne
Kultūros paveldo vietovė Ne
Kultūros paveldo objekto apsaugos zona Ne
Kultūros paveldo vietovės apsaugos zona Ne
Kitų statinių (objektų) apsaugos zona (-os) Ne
Kitos sklypui (teritorijai) taikomos specialiosios žemės naudojimo sąlygos Ne

STATINIUI NUSTATYTI SPECIALIEJI ARCHITEKTŪROS REIKALAVIMAI

1. Žemės sklypo tvarkymas (Apželdinimo, aptvėrimo, reljefo formavimo principai, žaidimų ir kitos aikštelės, automobilių stovėjimo vietos ir kiti reikalavimai) Statybos sklypo tvarkymo plane pateikti aplinkotvarkos (maksimaliai išsaugant esamą reljefą) sprendinius.

2. Statinių statybos linijos nustatymas pagal gatvių (kelių) raudonąsias linijas Nėra

3. Pastate galimos kitos atskirais nekilnojamojo turto kadastro objektais suformuotų patalpų paskirties grupės nei ta, kuriai priskirtas pastatas (jeigu prašyme išduoti specialiuosius reikalavimus nurodyta, kad pastatas planuojamas mišrus (polifunkcinis) ir nurodytos pastate pageidaujamos formuoti skirtingos nei pastato patalpų paskirties grupės, iš pageidaujamų surašomos tik kurios atitinka žemiausio teritorijai taikomo kompleksinio teritorijų planavimo dokumento sprendiniuose suplanuotą (galimą) žemės naudojimo būdą turinį) Nėra

4. Leistinas statinio (-ių) aukštis metrais nuo žemės paviršiaus (pastatų, priklausinių), leidžiamoji statinio (statinių) aukščio altitudė, aukštų skaičius ≤2a.(10 m)

5. Leistinas žemės sklypo užstatymo tankis Esamas

6. Leistinas žemės sklypo užstatymo intensyvumas ar užstatymo tūrio rodiklis (pramonės ir sandėliavimo objektų ir (ar) inžinerinės infrastruktūros teritorijose) Nėra

7. Leistinas užstatymo tipas Nėra

8. Priklausomųjų želdynų ir želdinių dalys žemės sklype (procentais) Nėra

9. Statinio (-ių) išdėstymas žemės sklype gretimų sklypų atžvilgiu Sanitariniai atstumai gali būti mažinami gavus besiribojančio žemės sklypo savininko ar valdytojo rašytinį sutikimą.

10. Savivaldybės tarybos sprendimu pripažintų architektūriniu, urbanistiniu, valstybiniu ar viešojo intereso požiūriu reikšmingų objektų architektūrinių konkursų rengimo privalomumas Nėra

11. Visuomenės informavimo apie numatomą statinio (statinių grupės) projektavimą privalomumas Atlikti viešinimo procedūrą pagal STR 1.04.04:2017 „Statinio projektavimas, projekto ekspertizė“ VIII skyriaus reikalavimu.

12. Savivaldybės architektūros kokybės vertinimo metodikos taikymo gairių, patvirtintų savivaldybės tarybos sprendimu, kriterijai Nėra

13. Kiti reikalavimai Nėra

Pavadinimas Nuotekų siurblinė

Statybos metai Nėra

Statybos rūšis Naujo statinio statyba

Statinio paskirtis Kitų inžinerinių tinklų statinių

Inžinerinio statinio paskirties grupė Kiti inžineriniai statiniai

Kategorija Nesudėtingasis

Unikalus Nr. Nėra

Žemės sklypo (-ų) kad. Nr., Žemės sklypo (-ų) unikalus Nr. Nėra, Nėra

Valstybinės žemės sklypas Taip

Adresas (-ai)(*jei suteiktas*) Šalčininkų rajono sav., Pabarės sen., Pabarės k., Sodų g.

Saugoma teritorija Ne

Kultūros paveldo statinys Ne

Kultūros paveldo objekto teritorija Ne

Kultūros paveldo vietovė Ne

Kultūros paveldo objekto apsaugos zona Ne

Kultūros paveldo vietovės apsaugos zona Ne

Kitų statinių (objektų) apsaugos zona (-os) Ne

Kitos sklypui (teritorijai) taikomos specialiosios žemės naudojimo sąlygos Ne

STATINIUI NUSTATYTI SPECIALIEJI ARCHITEKTŪROS REIKALAVIMAI

1. Žemės sklypo tvarkymas (Apželdinimo, aptvėrimo, reljefo formavimo principai, žaidimų ir kitos aikštelės, automobilių stovėjimo vietos ir kiti reikalavimai) Statybos sklypo tvarkymo plane pateikti aplinkotvarkos (maksimaliai išsaugant esamą reljefą) sprendinius.

2. Statinių statybos linijos nustatymas pagal gatvių (kelių) raudonąsias linijas Nėra

3. Pastate galimos kitos atskirais nekilnojamojo turto kadastro objektais suformuotų patalpų paskirties grupės nei ta, kuriai priskirtas pastatas (jeigu prašyme išduoti specialiuosius reikalavimus nurodyta, kad pastatas planuojamas mišrus (polifunkcinis) ir nurodytos pastate pageidaujamos formuoti skirtingos nei pastato patalpų paskirties grupės, iš pageidaujamų surašomos tik kurios atitinka žemiausio teritorijai taikomo kompleksinio teritorijų planavimo dokumento sprendiniuose suplanuotų (galimų) žemės naudojimo būdų turinį) Nėra

4. Leistinas statinio (-ių) aukštis metrais nuo žemės paviršiaus (pastatų, priklausinių), leidžiamoji statinio (statinių) aukščio altitudė, aukštų skaičius $\leq 2a$. (10 m)

5. Leistinas žemės sklypo užstatymo tankis Esamas

6. Leistinas žemės sklypo užstatymo intensyvumas ar užstatymo tūrio rodiklis (pramonės ir sandėliavimo objektų ir (ar) inžinerinės infrastruktūros teritorijose) Nėra

7. Leistinas užstatymo tipas Nėra

8. Priklausomųjų želdynų ir želdinių dalys žemės sklype (procentais) Nėra

9. Statinio (-ių) išdėstymas žemės sklype gretimų sklypų atžvilgiu Sanitariniai atstumai gali būti mažinami gavus besiribojančio žemės sklypo savininko ar valdytojo rašytinį sutikimą.

10. Savivaldybės tarybos sprendimu pripažintų architektūriniu, urbanistiniu, valstybiniu ar viešojo intereso požiūriu reikšmingų objektų architektūrinių konkursų rengimo privalomumas Nėra

11. Visuomenės informavimo apie numatomą statinio (statinių grupės) projektavimą privalomumas Atlikti viešinimo procedūra pagal STR 1.04.04:2017 „Statinio projektavimas, projekto ekspertizė“ VIII skyriaus reikalavimu.

12. Savivaldybės architektūros kokybės vertinimo metodikos taikymo gairių, patvirtintų savivaldybės tarybos sprendimu, kriterijai Nėra

13. Kiti reikalavimai Nėra

Pavadinimas Nuotekų šalinimo tinklai

Statybos metai Nėra

Statybos rūšis Naujo statinio statyba

Statinio paskirtis Nuotekų šalinimo tinklai

Inžinerinio statinio paskirties grupė Inžineriniai tinklai

Kategorija Nesudėtingasis

Unikalūs Nr. Nėra

Žemės sklypo (-ų) kad. Nr., Žemės sklypo (-ų) unikalūs Nr. Nėra, Nėra

Valstybinės žemės sklypas Taip

Adresas (-ai) *(jei suteiktas)* Šalčininkų rajono sav., Pabarės sen., Pabarės k., Ipolito Jundzilo g.; Šalčininkų rajono sav., Pabarės sen., Pabarės k., Gėlių g.; Šalčininkų rajono sav., Pabarės sen., Pabarės k., Sodų g.; Šalčininkų rajono sav., Pabarės sen., Pabarės k., Tylioji g.; Šalčininkų rajono sav., Pabarės sen., Pabarės k., Eugenijaus Zaštauto g.; Šalčininkų rajono sav., Pabarės sen., Pabarės k., Pušų g.

Saugoma teritorija Ne

Kultūros paveldo statinys Ne

Kultūros paveldo objekto teritorija Ne

Kultūros paveldo vietovė Ne

Kultūros paveldo objekto apsaugos zona Ne

Kultūros paveldo vietovės apsaugos zona Ne

Kitų statinių (objektų) apsaugos zona (-os) Ne

Kitos sklypui (teritorijai) taikomos specialiosios žemės naudojimo sąlygos Ne

STATINIUI NUSTATYTI SPECIALIEJI ARCHITEKTŪROS REIKALAVIMAI

1. Žemės sklypo tvarkymas (Apželdinimo, aptvėrimo, reljefo formavimo principai, žaidimų ir kitos aikštelės, automobilių stovėjimo vietos ir kiti reikalavimai) Statybos sklypo tvarkymo plane pateikti aplinkotvarkos (maksimaliai išsaugant esamą reljefą) sprendinius.

2. Statinių statybos linijos nustatymas pagal gatvių (kelių) raudonąsias linijas Nėra

3. Pastate galimos kitos atskirais nekilnojamojo turto kadastro objektais suformuotų patalpų paskirties grupės nei ta, kuriai priskirtas pastatas (jeigu prašyme išduoti specialiuosius reikalavimus nurodyta, kad pastatas planuojamas mišrus (polifunkcinis) ir nurodytos pastate pageidaujamos formuoti skirtingos nei pastato patalpų paskirties

grupės, iš pageidaujamų surašomos tik kurios atitinka žemiausio teritorijai taikomo kompleksinio teritorijų planavimo dokumento sprendiniuose suplanuotą (galimų) žemės naudojimo būdų turinį) Nėra

4. Leistinas statinio (-ių) aukštis metrais nuo žemės paviršiaus (pastatų, priklausinių), leidžiamoji statinio (statinių) aukščio altitudė, aukštų skaičius ≤2a.(10 m)

5. Leistinas žemės sklypo užstatymo tankis Esamas

6. Leistinas žemės sklypo užstatymo intensyvumas ar užstatymo tūrio rodiklis (pramonės ir sandėliavimo objektų ir (ar) inžinerinės infrastruktūros teritorijose) Nėra

7. Leistinas užstatymo tipas Nėra

8. Priklausomųjų želdynų ir želdinių dalys žemės sklype (procentais) Nėra

9. Statinio (-ių) išdėstymas žemės sklype gretimų sklypų atžvilgiu Sanitariniai atstumai gali būti mažinami gavus besiribojančio žemės sklypo savininko ar valdytojo rašytinį sutikimą.

10. Savivaldybės tarybos sprendimu pripažintų architektūriniu, urbanistiniu, valstybiniu ar viešojo intereso požūriui reikšmingų objektų architektūrinių konkursų rengimo privalomumas Nėra

11. Visuomenės informavimo apie numatomą statinio (statinių grupės) projektavimą privalomumas Atlikti viešinimo procedūrą pagal STR 1.04.04:2017 „Statinio projektavimas, projekto ekspertizė“ VIII skyriaus reikalavimu.

12. Savivaldybės architektūros kokybės vertinimo metodikos taikymo gairių, patvirtintų savivaldybės tarybos sprendimu, kriterijai Nėra

13. Kiti reikalavimai Nėra

Pavadinimas Nuotekų siurblynė

Statybos metai Nėra

Statybos rūšis Naujo statinio statyba

Statinio paskirtis Kitų inžinerinių tinklų statinių

Inžinerinio statinio paskirties grupė Kiti inžineriniai statiniai

Kategorija Nesudėtingasis

Unikalus Nr. Nėra

Žemės sklypo (-ų) kad. Nr., Žemės sklypo (-ų) unikalus Nr. Nėra, Nėra

Valstybinės žemės sklypas Taip

Adresas (-ai)(*jei suteiktas*) Šalčininkų rajono sav., Pabarės sen., Pabarės k., Pušų g.

Saugoma teritorija Ne

Kultūros paveldo statinys Ne

Kultūros paveldo objekto teritorija Ne

Kultūros paveldo vietovė Ne

Kultūros paveldo objekto apsaugos zona Ne

Kultūros paveldo vietovės apsaugos zona Ne

Kitų statinių (objektų) apsaugos zona (-os) Ne

Kitos sklypui (teritorijai) taikomos specialiosios žemės naudojimo sąlygos Ne

STATINIUI NUSTATYTI SPECIALIEJI ARCHITEKTŪROS REIKALAVIMAI

1. Žemės sklypo tvarkymas (Apželdinimo, aptvėrimo, reljefo formavimo principai, žaidimų ir kitos aikštelės, automobilių stovėjimo vietos ir kiti reikalavimai) Statybos sklypo tvarkymo plane pateikti aplinkotvarkos (maksimaliai išsaugant esamą reljefą) sprendinius.

2. Statinių statybos linijos nustatymas pagal gatvių (kelių) raudonąsias linijas Nėra

3. Pastate galimos kitos atskirais nekilnojamojo turto kadastro objektais suformuotų patalpų paskirties grupės nei ta, kuriai priskirtas pastatas (jeigu prašyme išduoti specialiuosius reikalavimus nurodyta, kad pastatas planuojamas mišrus (polifunkcinis) ir nurodytos pastate pageidaujamos formuoti skirtingos nei pastato patalpų paskirties

grupės, iš pageidaujamų surašomos tik kurios atitinka žemiausio teritorijai taikomo kompleksinio teritorijų planavimo dokumento sprendiniuose suplanuotų (galimų) žemės naudojimo būdų turinį) Nėra

4. Leistinas statinio (-ių) aukštis metrais nuo žemės paviršiaus (pastatų, priklausinių), leidžiamoji statinio (statinių) aukščio altitudė, aukštų skaičius $\leq 2a$ (10 m)

5. Leistinas žemės sklypo užstatymo tankis Esamas

6. Leistinas žemės sklypo užstatymo intensyvumas ar užstatymo tūrio rodiklis (pramonės ir sandėliavimo objektų ir (ar) inžinerinės infrastruktūros teritorijose) Nėra

7. Leistinas užstatymo tipas Nėra

8. Priklausomųjų želdynų ir želdinių dalys žemės sklype (procentais) Nėra

9. Statinio (-ių) išdėstymas žemės sklype gretimų sklypų atžvilgiu Sanitariniai atstumai gali būti mažinami gavus besiribojančio žemės sklypo savininko ar valdytojo rašytinį sutikimą.

10. Savivaldybės tarybos sprendimu pripažintų architektūriniu, urbanistiniu, valstybiniu ar viešojo intereso požūriui reikšmingų objektų architektūrinių konkursų rengimo privalomumas Nėra

11. Visuomenės informavimo apie numatomą statinio (statinių grupės) projektavimą privalomumas Atlikti viešinimo procedūrą pagal STR 1.04.04:2017 „Statinio projektavimas, projekto ekspertizė“ VIII skyriaus reikalavimu.

12. Savivaldybės architektūros kokybės vertinimo metodikos taikymo gairių, patvirtintų savivaldybės tarybos sprendimu, kriterijai Nėra

13. Kiti reikalavimai Nėra

Pavadinimas Vandentiekio tinklai

Statybos metai Nėra

Statybos rūšis Naujo statinio statyba

Statinio paskirtis Vandentiekio tinklų

Inžinerinio statinio paskirties grupė Inžineriniai tinklai

Kategorija Neypatingasis

Unikalūs Nr. Nėra

Žemės sklypo (-ų) kad. Nr., Žemės sklypo (-ų) unikalūs Nr. Nėra, Nėra

Valstybinės žemės sklypas Taip

Adresas (-ai) *(jei suteiktas)* Šalčininkų rajono sav., Pabarės sen., Pabarės k., Ipolito Jundzilo g.; Šalčininkų rajono sav., Pabarės sen., Pabarės k., Gėlių g.; Šalčininkų rajono sav., Pabarės sen., Pabarės k., Sodų g.; Šalčininkų rajono sav., Pabarės sen., Pabarės k., Tylioji g.; Šalčininkų rajono sav., Pabarės sen., Pabarės k., Eugenijaus Zaštauto g.; Šalčininkų rajono sav., Pabarės sen., Pabarės k., Pušų g.

Saugoma teritorija Ne

Kultūros paveldo statinys Ne

Kultūros paveldo objekto teritorija Ne

Kultūros paveldo vietovė Ne

Kultūros paveldo objekto apsaugos zona Ne

Kultūros paveldo vietovės apsaugos zona Ne

Kitų statinių (objektų) apsaugos zona (-os) Ne

Kitos sklypui (teritorijai) taikomos specialiosios žemės naudojimo sąlygos Ne

STATINIUI NUSTATYTI SPECIALIEJI ARCHITEKTŪROS REIKALAVIMAI

1. Žemės sklypo tvarkymas (Apželdinimo, aptvėrimo, reljefo formavimo principai, žaidimų ir kitos aikštelės, automobilių stovėjimo vietos ir kiti reikalavimai) Statybos sklypo tvarkymo plane pateikti aplinkotvarkos (maksimaliai išsaugant esamą reljefą) sprendinius.

2. Statinių statybos linijos nustatymas pagal gatvių (kelių) raudonąsias linijas Nėra

3. Pastate galimos kitos atskirais nekilnojamojo turto kadastro objektais suformuotų patalpų paskirties grupės nei ta, kuriai priskirtas pastatas (jeigu prašyme išduoti specialiuosius reikalavimus nurodyta, kad pastatas planuojamas mišrus (polifunkcinis) ir nurodytos pastate pageidaujamos formuoti skirtingos nei pastato patalpų paskirties grupės, iš pageidaujamų surašomos tik kurios atitinka žemiausio teritorijai taikomo kompleksinio teritorijų planavimo dokumento sprendiniuose suplanuotų (galimų) žemės naudojimo būdų turinį) Nėra

4. Leistinas statinio (-ių) aukštis metrais nuo žemės paviršiaus (pastatų, priklausinių), leidžiamoji statinio (statinių) aukščio altitudė, aukštų skaičius ≤2a.(10 m)

5. Leistinas žemės sklypo užstatymo tankis Esamas

6. Leistinas žemės sklypo užstatymo intensyvumas ar užstatymo tūrio rodiklis (pramonės ir sandėliavimo objektų ir (ar) inžinerinės infrastruktūros teritorijose) Nėra

7. Leistinas užstatymo tipas Nėra

8. Priklausomųjų želdynų ir želdinių dalys žemės sklype (procentais) Nėra

9. Statinio (-ių) išdėstymas žemės sklype gretimų sklypų atžvilgiu Sanitariniai atstumai gali būti mažinami gavus besiribojančio žemės sklypo savininko ar valdytojo rašytinį sutikimą.

10. Savivaldybės tarybos sprendimu pripažintų architektūrinių, urbanistinių, valstybinių ar viešojo intereso požiūriu reikšmingų objektų architektūrinių konkursų rengimo privalomumas Nėra

11. Visuomenės informavimo apie numatomą statinio (statinių grupės) projektavimą privalomumas Atlikti viešinimo procedūrą pagal STR 1.04.04:2017 „Statinio projektavimas, projekto ekspertizė“ VIII skyriaus reikalavimu.

12. Savivaldybės architektūros kokybės vertinimo metodikos taikymo gairių, patvirtintų savivaldybės tarybos sprendimu, kriterijai Nėra

13. Kiti reikalavimai Nėra

14. Jeigu konkretūs specialieji architektūros reikalavimai nenustatomi, tai įrašoma atitinkamuose 2 priede nurodytos formos punktuose.

15. Šio priedo 4–9 papunkčiuose išvardyti reikalavimai nustatomi, kai Lietuvos Respublikos teritorijų planavimo įstatymo 20 straipsnio nustatytais atvejais neparengti detalieji planai arba vietovės lygmens bendrieji planai, kuriuose nustatomas detaliųjų planų teritorijos naudojimo reglamentas, taip pat kai šie teritorijų planavimo dokumentai parengti, bet juose nenustatyti visi šio priedo 4–9 punktuose nurodyti reikalavimai (šiuo atveju nustatomi tik trūkstami).

16. Specialiųjų architektūros reikalavimų galiojimo terminas, nustatytas Lietuvos Respublikos Statybos įstatymo 24 straipsnyje.

Specialiuosius architektūros reikalavimus išdavė

(išdavusio asmens pareigos)

(parašas)

(vardas, pavardė, data)

DETALŪS METADUOMENYS

Dokumento sudarytojas (-ai)	Šalčininkų rajono savivaldybės administracija 188718713, Šalčininkų r. sav. Šalčininkų m. Vilniaus g. 49
Dokumento pavadinimas (antraštė)	Specialieji reikalavimai
Dokumento registracijos data ir numeris	2026-09-30 Nr. SRD-02-260930-00042
Dokumento gavimo data ir dokumento gavimo registracijos numeris	–
Dokumento specifikacijos identifikavimo žymuo	ADOC-V1.0
Parašo paskirtis	Pasirašymas
Parašą sukūrusio asmens vardas, pavardė ir pareigos	Veslava Rutkovskaja, Skyriaus vedėja Veslava Rutkovskaja, Šalčininkų rajono savivaldybės administracija
Sertifikatas išduotas	VESLAVA RUTKOVSKAJA LT
Parašo sukūrimo data ir laikas	2026-09-30 10:50:02 +03:00
Parašo formatas	XAdES-T
Laiko žymoje nurodytas laikas	2026-09-30 10:50:19 +03:00
Informacija apie sertifikavimo paslaugų teikėją	EID-SK 2016, AS Sertifitseerimiskeskus EE
Sertifikato galiojimo laikas	2023-08-22 12:10:23 – 2028-08-20 23:59:59
Parašo paskirtis	Registravimas
Parašą sukūrusio asmens vardas, pavardė ir pareigos	Veslava Rutkovskaja, Skyriaus vedėja Veslava Rutkovskaja, Šalčininkų rajono savivaldybės administracija
Sertifikatas išduotas	VESLAVA RUTKOVSKAJA LT
Parašo sukūrimo data ir laikas	2026-09-30 10:51:02 +03:00
Parašo formatas	XAdES-T
Laiko žymoje nurodytas laikas	2026-09-30 10:51:20 +03:00
Informacija apie sertifikavimo paslaugų teikėją	EID-SK 2016, AS Sertifitseerimiskeskus EE
Sertifikato galiojimo laikas	2023-08-22 12:10:23 – 2028-08-20 23:59:59
Informacija apie būdus, naudotus metaduomenų vientisumui užtikrinti	–
Pagrindinio dokumento priedų skaičius	–
Pagrindinio dokumento priedamų dokumentų skaičius	1
Priedamo dokumento sudarytojas (-ai)	Šalčininkų rajono savivaldybės administracija 188718713, Šalčininkų r. sav. Šalčininkų m. Vilniaus g. 49
Priedamo dokumento pavadinimas (antraštė)	Specialieji architektūros reikalavimai
Priedamo dokumento registracijos data ir numeris	2026-09-30 Nr. SARD-02-260930-00044
Programinės įrangos, kuria naudojantis sudarytas elektroninis dokumentas, pavadinimas	Avilys SDP eDocs
Informacija apie elektroninio dokumento ir elektroninio (-ių) parašo (-ų) tikrinimą (tikrinimo data)	Atitinka specifikacijos keliamus reikalavimus. Visi dokumente esantys elektroniniai parašai galioja (2026-09-30 13:10:47)
Papildomi metaduomenys	Nuorašą suformavo 2026-09-30 13:10:47 Avilys SDP eDocs



UAB „Eišiškių komunalinis ūkis“
Gegužės a.19, LT-17174 Eišiškių m., Šalčininkų raj.,
Duomenys kaupiami ir saugomi
Juridinių asmenų registre, kodas 174992914
Tel. +370 380 56 273 el.p. eiskom@gmail.com, int.p. www.eisukis.lt

PROJEKTAVIMO (TECHNINĖS) SĄLYGOS NR. S/35-26

Vandens tiekimui ir nuotekoms Šalčininkų raj.

Objekto pavadinimas: „Vandentiekio ir nuotekų šalinimo tinklo (inžinerinių tinklų grupė) bei kitos paskirties (nuotekų siurblynės) (kitų inžinerinių statinių grupė) Pabarės k., Pabarės sen., Šalčininkų r. sav., statybos projektas. gatvėse: Ipolito Jundzilo g., Gėlių g., Pušų g., Eugenijaus Zaštauto g., Tylioji g., Sodų g., Pabarės k., Pabarės sen., Šalčininkų r.sav.

Objekto adresas: Pabarės k., Pabarės sen., Šalčininkų r. sav. Ipolito Jundzilo g., Gėlių g., Pušų g., Eugenijaus Zaštauto g., Tylioji g., Sodų g.,

Pareiškėjas: UAB „Atamis“, į.k. 300564438

GERIAMOJO VANDENS TIEKIMUI

/tūkst.kub.m./metus	/kub.m./d	/kub.m./h.maks.

Vandens slėgis prijungimo vietoje:

Užsakovas privalo: Suprojektuoti ir pakloti vandentiekio tinklus su atšakomis gyventojams iki privataus sklypo ribos.

BITINIŲ NUOTEKŲ NULEIDIMUI

/tūkst.kub.m./metus	/kub.m./d	/kub.m./h.maks.

Užsakovas privalo: Suprojektuoti ir pakloti vandentiekio tinklus su atšakomis gyventojams iki privataus sklypo ribos.

Kiti reikalavimai: paruošti dokumentaciją nustatyta tvarka:

- Tinklus projektuoti iš vamzdžių, armatūros ir fasoninių dalių, turinčių atitikties sertifikatus ir higieninius pažymėjimus.
- Iki pradedant kasinėjimo darbus, projektą derinti su ESO, Telia, UAB „Eišiškių komunalinis ūkis“, kitomis įstaigomis ir privačiais asmenimis.

Sąlygas ruošė: direktoriaus pavaduotojas Padeus Ziminski 2026-09-08



ŠALČININKŲ RAJONO SAVIVALDYBĖS ADMINISTRACIJA

TVIRTINU

Šalčininkų r. sav.

administracijos

Žemės ūkio skyriaus vedėjas

Stanislavas Lebedis



TECHNINĖS SĄLYGOS STATINIAMS MELIORUOTOJE ŽEMĖJE PROJEKTUOTI

2026-09-21 Nr. (22.4.10) TS-Z-13

Šalčininkai

Vandentiekio ir nuotekų šalinimo tinklų (inžinerinių tinklų grupė), bei kitos paskirties (nuotekų siurblynė), kitų inžinerinių statinių grupės Ipolito Jundzilo g., Gėlių g., Pušų g., Eugenijaus Zaštauto g., Tylioji g., Sodų g., Pabarės k., Pabarės sen., Šalčininkų r. sav. Statybos projektui parengti

Užsakovas: Šalčininkų rajono savivaldybės administracija

REIKALAVIMAI:

1. Iškelti.....
(melioracijos statinio arba jo dalies pavadinimas, vieta, konstrukcija, altitudės ir kt.)

2. Pertvarkyti: Pabarės k.v. mel. proj. Nr. P8_1975 melioracijos sistemas.
(melioracijos statinio arba jo dalies pavadinimas, vieta, konstrukcija, altitudės ir kt.)

3. Įrengti:

4. Kiti.

4.1. Melioracijos statinių pertvarkymo projekto dalį turi rengti Lietuvos Respublikos, kitos Europos Sąjungos valstybės narės ar kitos Europos ekonominės erdvės valstybės (toliau – valstybė narė) pilietis arba kitas fizinis asmuo, turintis teisę naudotis Europos Sąjungos teisės aktuose nustatyta laisvo judėjimo teise valstybėse narėse, taip pat Lietuvos Respublikoje ar kitoje valstybėje narėje įsteigtas juridinis asmuo ar kita organizacija, arba jų filialai, turintys Žemės ūkio ministerijos išduotą arba pripažintą kvalifikacinį atestatą verstis konkrečia technine veikla. Kvalifikacinis atestatas verstis konkrečia technine veikla išduodamas arba pripažįstamas Reglamentuojamų profesinių kvalifikacijų pripažinimo įstatyme nustatyta tvarka.

4.2. Melioracijos statinių pertvarkymo projekto dalį rengti pagal melioracijos techninį reglamentą MTR 1.05.01:2005, MTR 2.02.01:2006, MTR 1.12.01:2008, 2015-09-09 įsakymą Nr. 3D-673 ir kitus galiojančius normatyvinius dokumentus.

4.3. Melioracijos statinių pertvarkymo projekto dalį derinti su Žemės ūkio skyriaus specialistu, atsakingu už melioracijos statinius, ir sklypų savininkais, kurių interesams gali būti daroma įtaka.


4.4. Įvykdžius darbus, Žemės ūkio skyriui pateikti paslėptų darbų aktus, medžiagų sertifikatus, išpildomąją nuotrauką.

4.5. Techninės sąlygos galioja iki 2031-09-21.

Žemės ūkio skyriaus
vyriausioji specialistė

.....


Natalja Tracevič

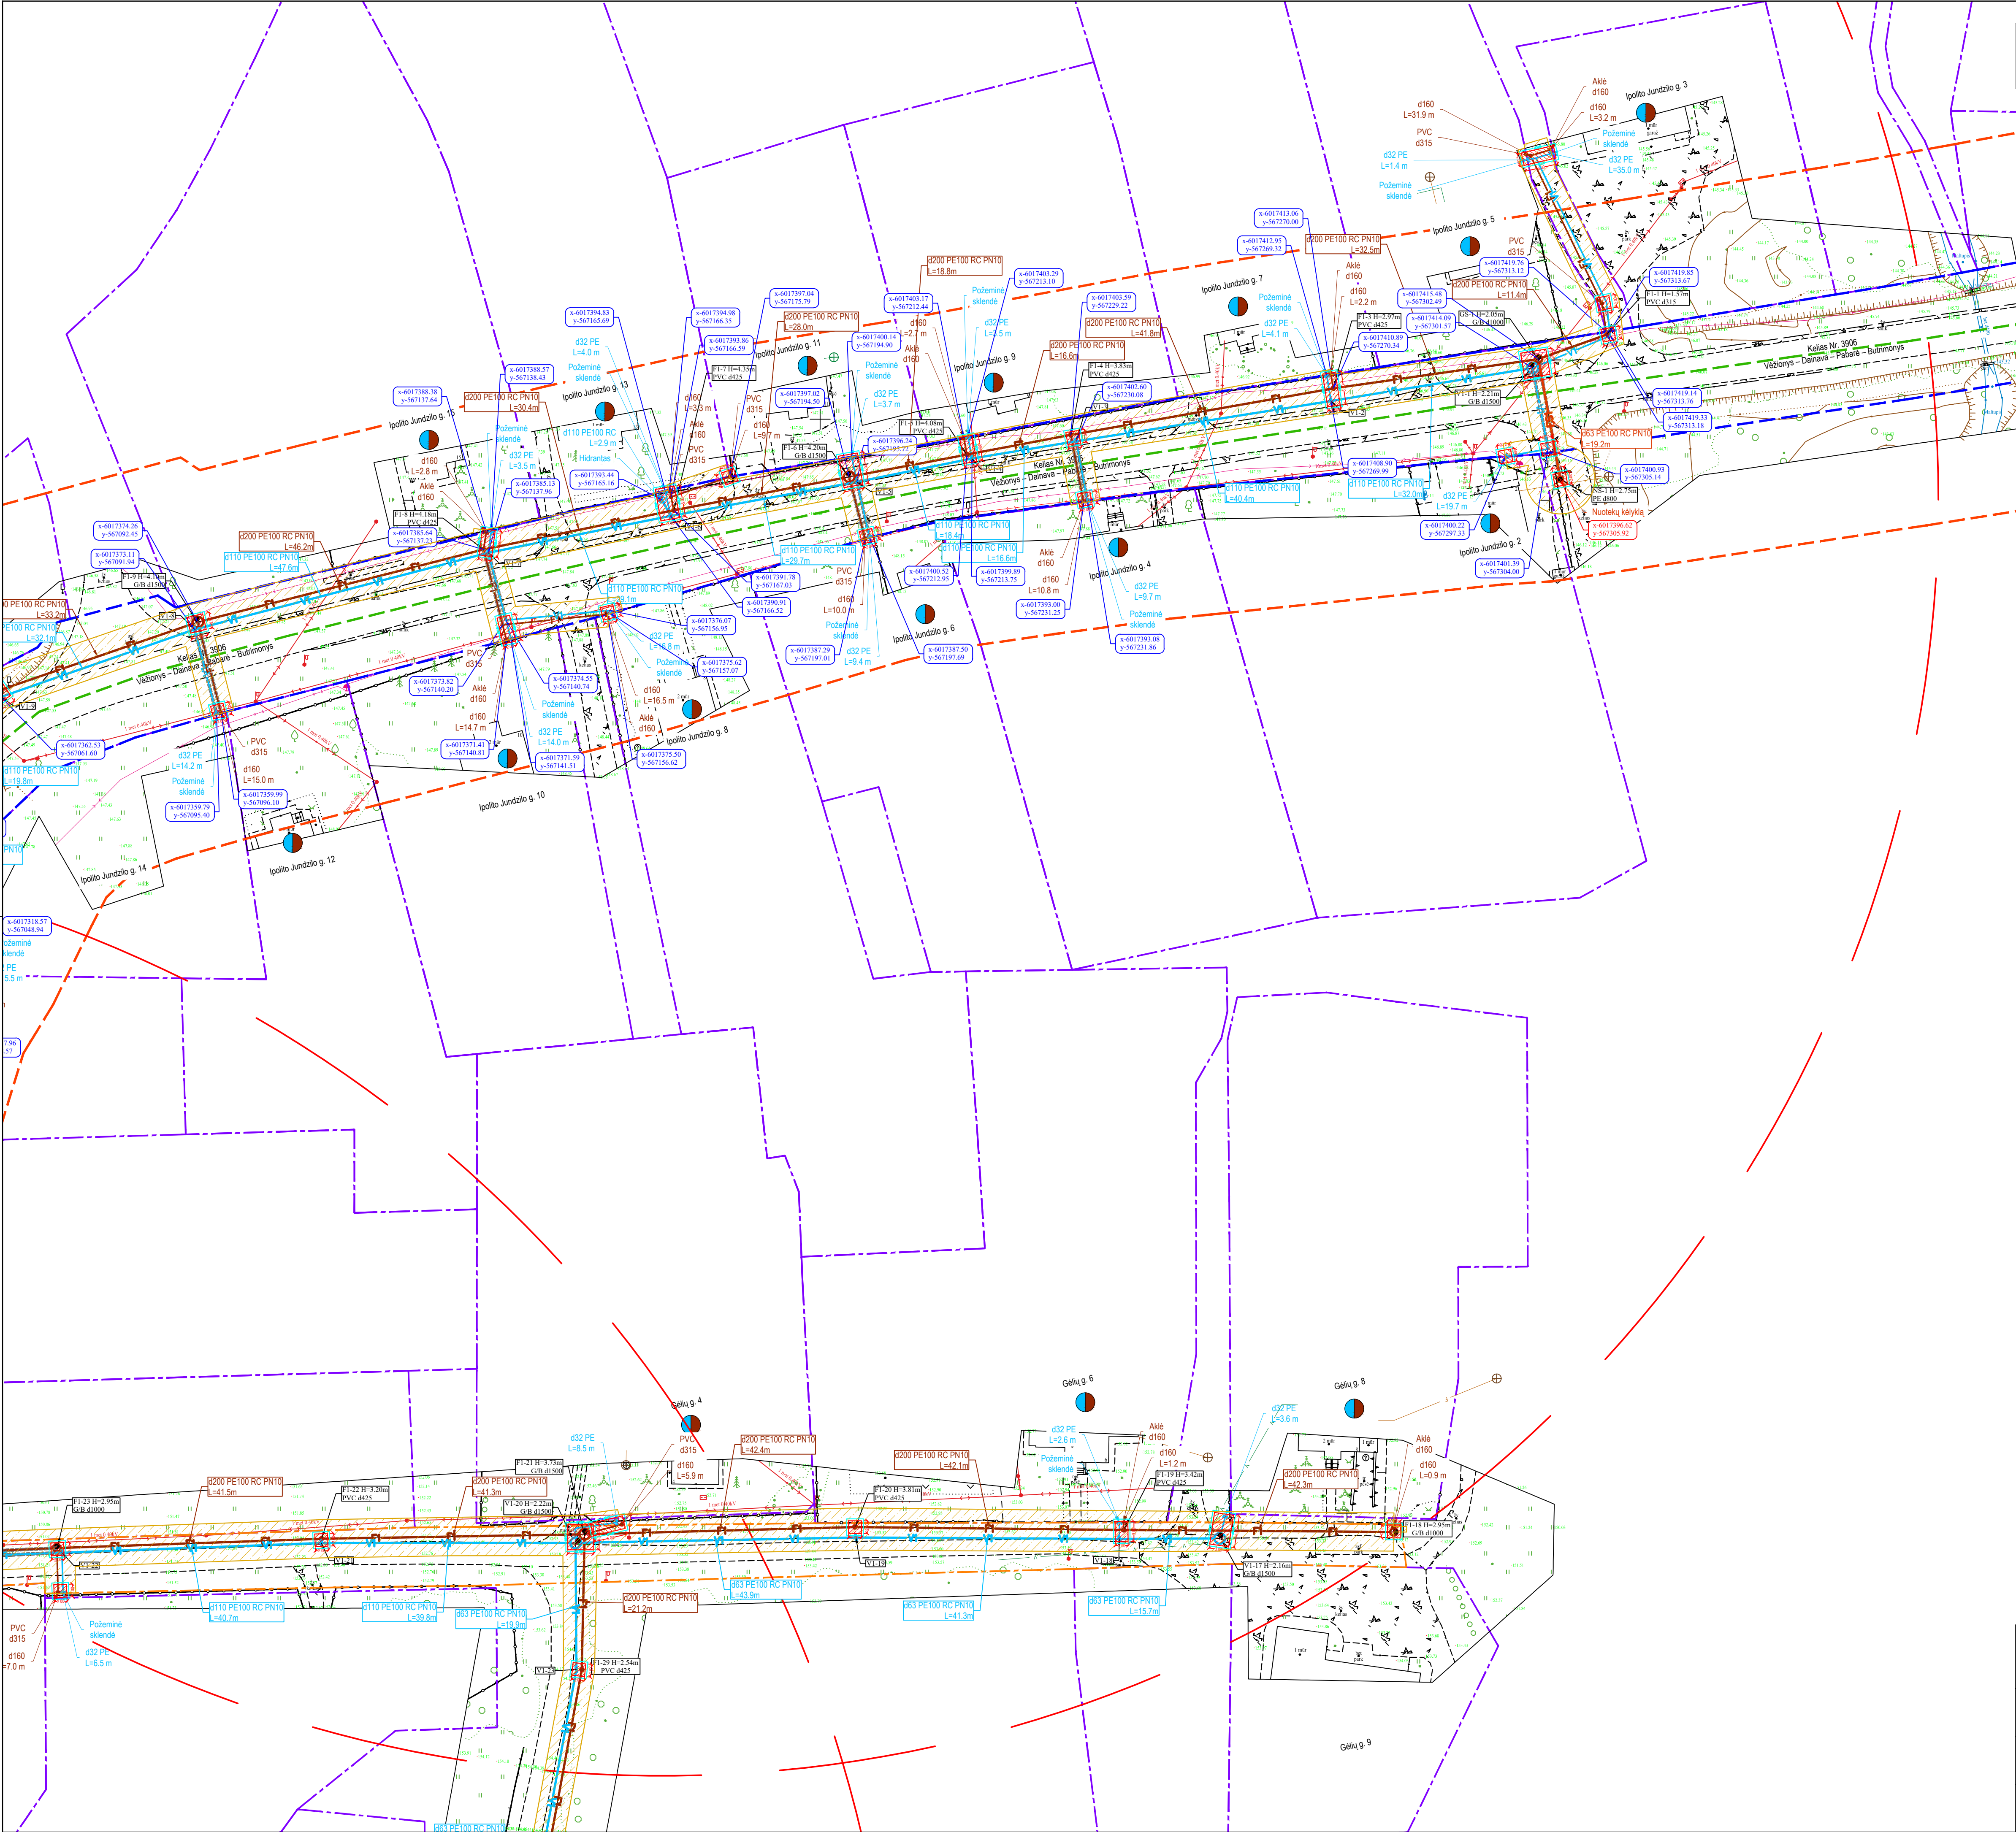

THIS derinimo lentelė		Data		Prašymo Nr.
Topografinių ir inžinerinių tinklų planų erdviųjų duomenų		Pateiktas	Ivykdytas	THIS1-20260615-034071
teikimas tikrinti ir tvarkyti (THIS)		2026-06-15	2026-07-01	


- Sutartiniai žymėjimai
- Projektuojamas geriamojo vandens tinklas
 - Projektuojamas būtinių nuotekų tinklas
 - Projektuojamas slėginis buitinių nuotekų tinklas
 - Inžinerinių tinklų ir įrenginių apsaugos zona
 - Projektuojamas PE RC apsauginis dėklas
 - Projektuojamas vandentiekio/nuotekų šulinys
 - Projektuojamas vandentiekio/nuotekų akvė
 - Sklypo riba
 - Kelio sklypo riba
 - Via Lietuva kelio sklypo riba
 - Via Lietuva kelio apsaugos zona 20 m
 - Via Lietuva kelio asfaltinė linija
 - Esamas buitinių nuotekų tinklas
 - Esamas vandentiekio tinklas
 - Esamų drenazų tinklas
 - Esamas ryšio kabelis
 - Esama ryšių kanalizacija
 - Esamas RAIN tinklas
 - Esamas 0.4 kV elektros kabelis
 - Esamas 10 kV elektros kabelis
 - Esamas oro linijos elektros kabelis
 - Darbo duobių/priedubių vietos
 - Sklypai, kuriems projektuojami vandentiekio įvaidai ir/arba nuotekų įvaidai
 - Gaisrinio hidranto padėgimo spindulys (200 m)
 - Projektuojamas gaisrinis hidrantas
 - Kultūros paveldo objekto teritorija

SITUACIJOS SCHEMA

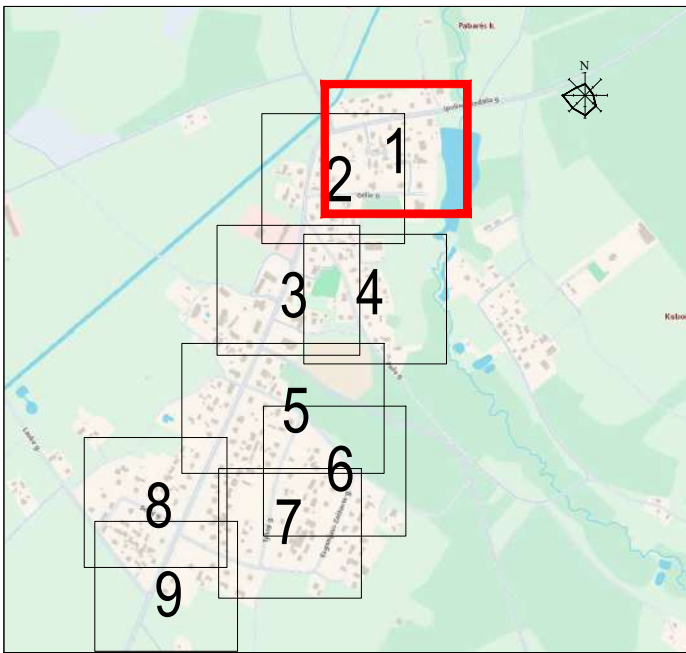

- DARBŲ ATLIKIMO PASTABOS:
- PROJEKTUOJAMŲ TINKLŲ KLOJIMO DARBUS GATVĖSE VYKDYTI MAŽIAUSIO EISMO INTENSIVYUMO METU. DIRBANT GATVĖSE (KELIO JUOSTOSE) TURI BŪTI UŽTIKINTAS SAUGUS EISMAS. DARBO VIETOS GATVĖSE TURI BŪTI APDĖRYTOS PAGAL "AUTOMOBILIŲ KELIŲ DARBO VIETŲ APDĖRYMO IR EISMO REGULAVIMO Taisyklės T DVAER 12".
 - PRIEŠ PRADEDANT INŽINERINIŲ TINKLŲ PAKLOJIMO DARBUS, SUTIKSLINTI SUSIKIRTIMO SU KLOJIMO TRASA ESANČIAS POŽEMINES KOMUNIKACIJAS SU EKSPLOATUOJANČIOMIS ORGANIZACIJOMIS. ESANT 0.5 M ATSTUMAMS TARP SUSIKERTANČIŲ POŽEMINIŲ KOMUNIKACIJŲ, SUSIKIRTIMO VIETOSE ATLIKTI ŠURFAVIMO DARBUS ESAMŲ KOMUNIKACIJŲ AUKŠČIO PATIKSLINIMUI.
 - ŽEMĖS DARBUS VYKDYTI VADOVAUJANTIS STR 1.06.01:2016 (STATYBOS DARBAI. STATINIO STATYBOS PRIEŽIŪRA) REIKALAVIMAIS.
 - PAKLOJUS INŽINERINIUS TINKLUS, ATSTATYTI IŠARDYTAS DANGAS IR ŽALIAS VEJAS IKI BUVUSIO LYGIO.
 - TINKLŲ TIESIMĄ NUMATYTI ATSKIRAIS RUOŽAIS, SUTEIKIANT GYVENTOJAMS GALIMYBĘ PRIVAŽIUOTI PRIE NAMŲ IR KITŲ OBJEKTŲ.
 - INŽINERINIŲ TINKLŲ STATYBOS DARBAI NUMATOMI UŽDARU (BETRAŠĖINIŲ) BŪDU. STATYBOS METU PAŽEIDUS DRENAŽO TINKLUS, RINKTUVUS BŪTINA ATSTATYTI NAUJOMIS MEDIAGOMIS PO 5 M ABI PUSEIS NUO SUSIKIRTIMO TAŠKO, O SAUSINTUVUS - PO 3 METRUS NUO SUSIKIRTIMO TAŠKO (ARBA IKI SKLYPO RIBOS).
 - VALSTYBINĖS REIKŠMĖS KELIŲ JUOSTOSE, DARBAI TURI BŪTI ATLIKAMI TIK UŽDARU BŪDU.
 - KELIO JUOSTOSE, ATSIKIDUS KELIO DANGOS KONSTRUKCIJOS DEFORMACIJOMS AR ILINKIAMS, KONSTRUKCIJA ATSTATOMA VADOVAUJANTIS 2025-03-28 SUSISIEKIMO MINISTRO ĮSAKYMU NR. 3-127 PATVIRTINTOMIS "AUTOMOBILIŲ KELIŲ STANDARTIZUOTŲ DANGŲ KONSTRUKCIJŲ PROJEKAVIMO Taisyklėmis", DARBAI ATLIKAMI PAGAL IT ASFALTAS 25.
 - STATANT AR REKONSTRUOJANT TINKLUS IR ATKASANT RYŠIO KABEIUS, JIE TURI BŪTI APSAUGOTI DĖKLAIS. PROJEKTUOJAMI TINKLAI TURI BŪTI NE ARČIAU KAIP 0.5 M NUO RYŠIO KABEIŲ. ATSAKOS GYVENTOJŲ PASIUNGIMUI TURI BŪTI ĮRENGTOS UŽ RYŠIO KABEIŲ NE MAŽIAU KAIP 0.5 M ATSTUMU.
 - STATANT AR REKONSTRUOJANT TINKLUS IR ATKASANT ELEKTROS KABEIUS, JIE TURI BŪTI APSAUGOTI SUDEGAMAI DĖKLAIS. PROJEKTUOJAMI TINKLAI TURI BŪTI NE ARČIAU KAIP 0.5 M NUO ELEKTROS KABEIŲ. ATSAKOS GYVENTOJŲ PASIUNGIMUI TURI BŪTI ĮRENGTOS UŽ ELEKTROS KABEIŲ NE MAŽIAU KAIP 0.5 M ATSTUMU.


0	2026-06	Viešinimui, statybos leidimui			
LAIDA	IŠLEIDIMO DATA		LAIDOS STATUSAS. KEITIMO PRIEŽASTIS (JEI TAIKOMA)		
KVAL. PATV. DOK. NR.	atomis Žemėmatis g. 139, Vilnius Tel. (+370) 5 2728334		STATINIO PROJEKTO PAVADINIMAS Vandentiekio ir nuotekų šalinimo tinklų (inžinerinių tinklų grupė), bei kitos pakurtos (nuotekų šalinimo), kiti inžineriniai statiniai grupės (Ipatio Jundzio g., Gėlių g., Pėlių g., Enginijos Žaidimo g., Tyloji g., Sodų g., Paburės k., Paburės sen., Šalčininkų r. sav. statybos projektas)		
	26429	PV	Gintas Stankus		
50053	PDV	Daniel Tomasevski	STATINIO NUMERIS IR PAVADINIMAS. DOKUMENTO PAVADINIMAS V1, F1, FS1 - Vandentiekio ir nuotekų šalinimo tinklai Vandentiekio ir nuotekų šalinimo tinklų planas		
LT	STATYTOJAS IR (ARBA) UŽSAKOVAS		DOKUMENTO ŽYMUO		M1-500
	Statytojas - Šalčininkų rajono savivaldybės administracija		AT-261-2520-XX-PD-BD,VN.B-01		LAPŲ

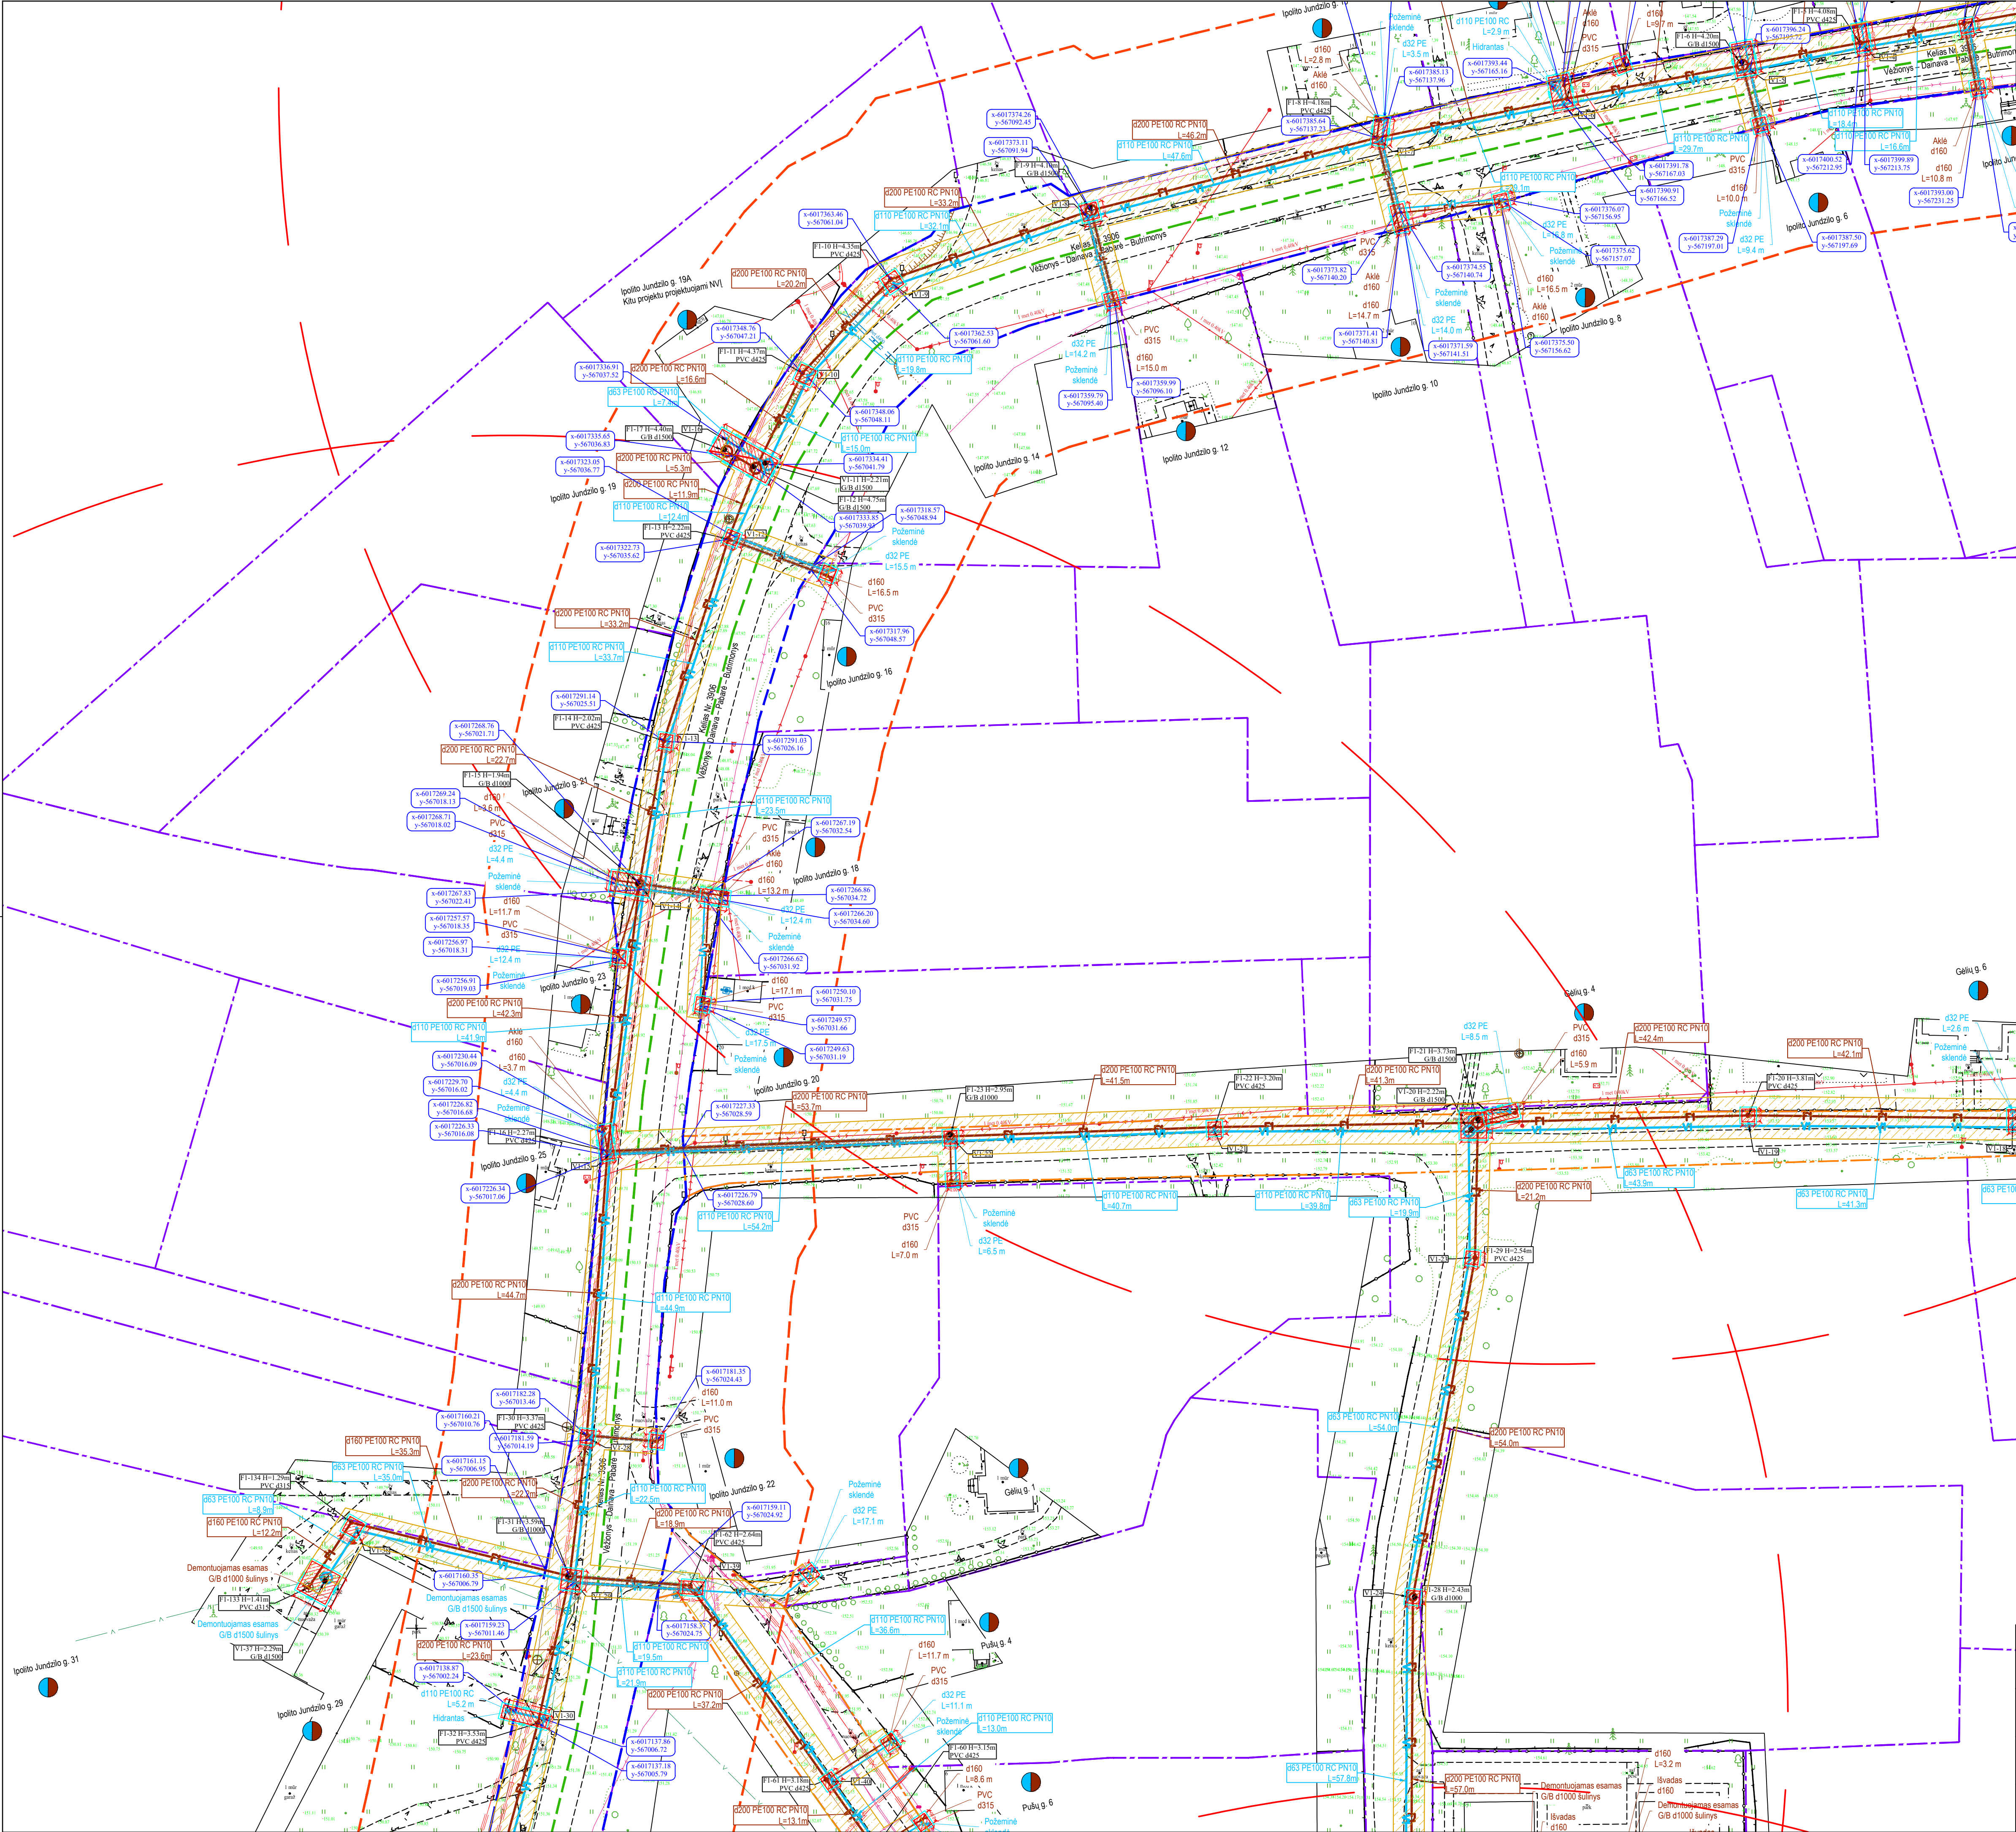

Topografinių ir inžinerinių tinklų planų erdvinių duomenų teikimas tikrinti ir tvarkyti (THIS)	Data		Prašymo Nr.
	Pateiktas	Ivykdytas	
	2026-06-15	2026-07-01	THIS1-20260615-034071


- Sutartiniai žymėjimai
- Projektuojamas geriamojo vandens tinklas
 - Projektuojamas buitinių nuotekų tinklas
 - Projektuojamas slėginis buitinių nuotekų tinklas
 - Inžinerinių tinklų ir įrenginių apsaugos zona
 - Projektuojamas PE RC apsauginis dėklas
 - Projektuojamas vandentekio/nuotekų šulinys
 - Projektuojamas vandentekio/nuotekų akvė
 - Sklypo riba
 - Kelio sklypo riba
 - Via Lietuva kelio sklypo riba
 - Via Lietuva kelio apsaugos zona 20 m
 - Via Lietuva kelio asinė linija
 - Esamas buitinių nuotekų tinklas
 - Esamas vandentekio tinklas
 - Esamų drenazų tinklas
 - Esamas ryšio kabelis
 - Esama ryšių kanalizacija
 - Esamas RAIN tinklas
 - Esamas 0.4 kV elektros kabelis
 - Esamas 10 kV elektros kabelis
 - Esamos oro linijos elektros kabelis
 - Darbo duobų/prieabuvių vietos
 - Sklypai, kuriems projektuojami vandentekio įvaidai ir/arba nuotekų išvaidai
 - Gaisrinio hidranto padėgimo spindulys (200 m)
 - Projektuojamas gaisrinis hidrantas
 - Kultūros paveldo objekto teritorija

SITUACIJOS SCHEMA

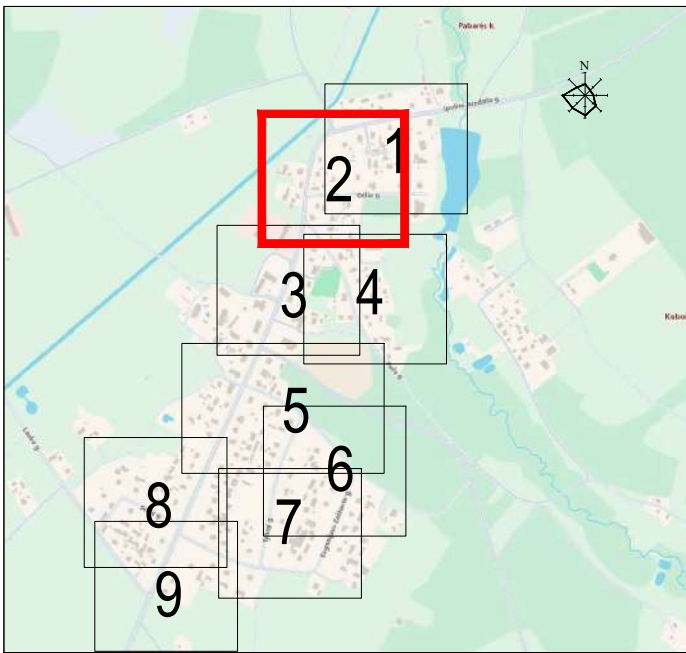

- DARBŲ ATLIKIMO PASTABOS:
- PROJEKTUOJAMŲ TINKLŲ KLOJIMO DARBUS GATVĖSE VYKDYTI MAŽIAUSIO EISMO INTENSIVYUMO METU. DIRBANT GATVĖSE (KELIO JUOSTOJE) TURI BŪTI UŽTIKINTAS SAUGUS EISMAS. DARBO VIETOS GATVĖSE TURI BŪTI APDĖYTOS PAGAL "AUTOMOBILIŲ KELIŲ DARBO VIETŲ APDĖYMO IR EISMO REGULIAVIMO Taisyklės T dvaer 12".
 - PRIEŠ PRADEDANT INŽINERINIŲ TINKLŲ PAKLOJIMO DARBUS, SUTIKSLINTI SUSIKIRTIMO SU KLOJIMO TRASA ESANČIAS POŽEMINES KOMUNIKACIJAS SU EKSPLOATUOJANČIOMIS ORGANIZACIJOMIS. ESANT 0.5 M ATSTUMAMS TARP SUSIKERTANČIŲ POŽEMINIŲ KOMUNIKACIJŲ, SUSIKIRTIMO VIETOSE ATLIKTI ŠURFAVIMO DARBUS ESAMŲ KOMUNIKACIJŲ AUŠKŠIO PATIKSLINIMUI.
 - ŽEMĖS DARBUS VYKDYTI VADOVAUJANTIS STR 1.06.01.2016 (STATYBOS DARBAI. STATINIO STATYBOS PRIEŽIŪRA) REIKALAVIMAIS.
 - PAKLOJUS INŽINERINIUS TINKLUS, ATSTATYTI IŠARDYTAS DANGAS IR ŽALIAS VEJAS IKI BUVOVIO LYGIO.
 - TINKLŲ TIESIMĄ NUMATYTI ATSKIRAIS RUŽAIS, SUTEIKIANT GYVENTOJAMS GALIMYBĘ PRIVAŽIUOTI PRIE NAMŲ IR KITŲ OBJEKTŲ.
 - INŽINERINIŲ TINKLŲ STATYBOS DARBAI NUMATOMI UŽDARU (BETRANŠĖINIŲ) BŪDU. STATYBOS METU PAŽEDUS DRENAZO TINKLUS, RINKTUVUS BŪTINA ATSTATYTI NAUJOMIS MEDŽIAGOMIS PO 5 M ABI PUSĖS NUO SUSIKIRTIMO TAŠKO, O SAUSINIUVUS - PO 3 METRUS NUO SUSIKIRTIMO TAŠKO (ARBA IKI SKLYPO RIBOS).
 - VALSTYBINIS REIKŠMĖS KELIŲ JUOSTOSE, DARBAI TURI BŪTI ATLIKAMI TIK UŽDARU BŪDU.
 - KELIO JUOSTOJE, ATSIDRUS KELIO DANGOS KONSTRUKCIJOS DEFORMACIJOMS AR ILINKIMAMS, KONSTRUKCIJA ATSTATOMA VADOVAUJANTIS 2025-03-28 SUSISIEKIMO MINISTRO ĮSAKYMU NR. 3-127 PATVIRTINTOMIS "AUTOMOBILIŲ KELIŲ STANDARTIZUOTŲ DANGŲ KONSTRUKCIJŲ PROJEKTAVIMO Taisyklėmis", DARBAI ATLIKAMI PAGAL IT ASFALTAS 25.
 - STATANT AR REKONSTRUOJANT TINKLUS IR ATKASANT RYŠIO KABELIUS, JIE TURI BŪTI APSAUGOTI DĖKLAIS. PROJEKTUOJAMI TINKLAI TURI BŪTI NE ARČIAU KAIP 0.5 M NUO RYŠIO KABELIŲ. ATSAKOS GYVENTOJŲ PASIUNGIMUI TURI BŪTI ĮRENGTOS UŽ RYŠIO KABELIŲ NE MAŽIAU KAIP 0.5 M ATSTUMU.
 - STATANT AR REKONSTRUOJANT TINKLUS IR ATKASANT ELEKTROINŽINERINIO KABELIUS, JIE TURI BŪTI APSAUGOTI SUDEDAIMAIS DĖKLAIS. PROJEKTUOJAMI TINKLAI TURI BŪTI NE ARČIAU KAIP 0.5 M NUO ELEKTROS KABELIŲ. ATSAKOS GYVENTOJŲ PASIUNGIMUI TURI BŪTI ĮRENGTOS UŽ ELEKTROS KABELIŲ NE MAŽIAU KAIP 0.5 M ATSTUMU.


	2026-06	Viešinimui, statybos leidimui			
LAIDA	ISLEIDIMO DATA	LAIDOS STATUSAS. KEITIMO PRIEŽASTIS (JEI TAIKOMA)			
KVAL. PATV. DOK. NR.	atomis Žirmūnų g. 139, Vilnius Tel. (+370) 5 2728334		STATINIO PROJEKTO PAVADINIMAS Vandentekio ir nuotekų šalinimo tinklai (inžinerinių tinklų grupė), bei kitos pastatines (nuotekų surinkimo), kelių nušalinimo ir statybos grupės (pilono, žiedinio g., Gėlių g., Pėsčiųjų g., Engienų g.) žemėtvarkos ir inžinerinių tinklų projektavimo ir statybos projektas		
26429	PV	Gintas Stankus	STATINIO NUMERIS IR PAVADINIMAS, DOKUMENTO PAVADINIMAS V1, F1, FS1 - Vandentekio ir nuotekų šalinimo tinklai		
50053	PDV	Daniel Tomasevski	Vandentekio ir nuotekų šalinimo tinklų planas		
					M1-500
LT	STATYTOJAS IR (ARBA) UŽSAKOVAS Statytojas - Šalčininkų rajono savivaldybės Užsakovas - Šalčininkų rajono valdybės administracija		DOKUMENTO ŽYMUO AT-261-2520-XX-PD-VN-B-01		LAIDA LAPAS LAPŲ 0 2 9

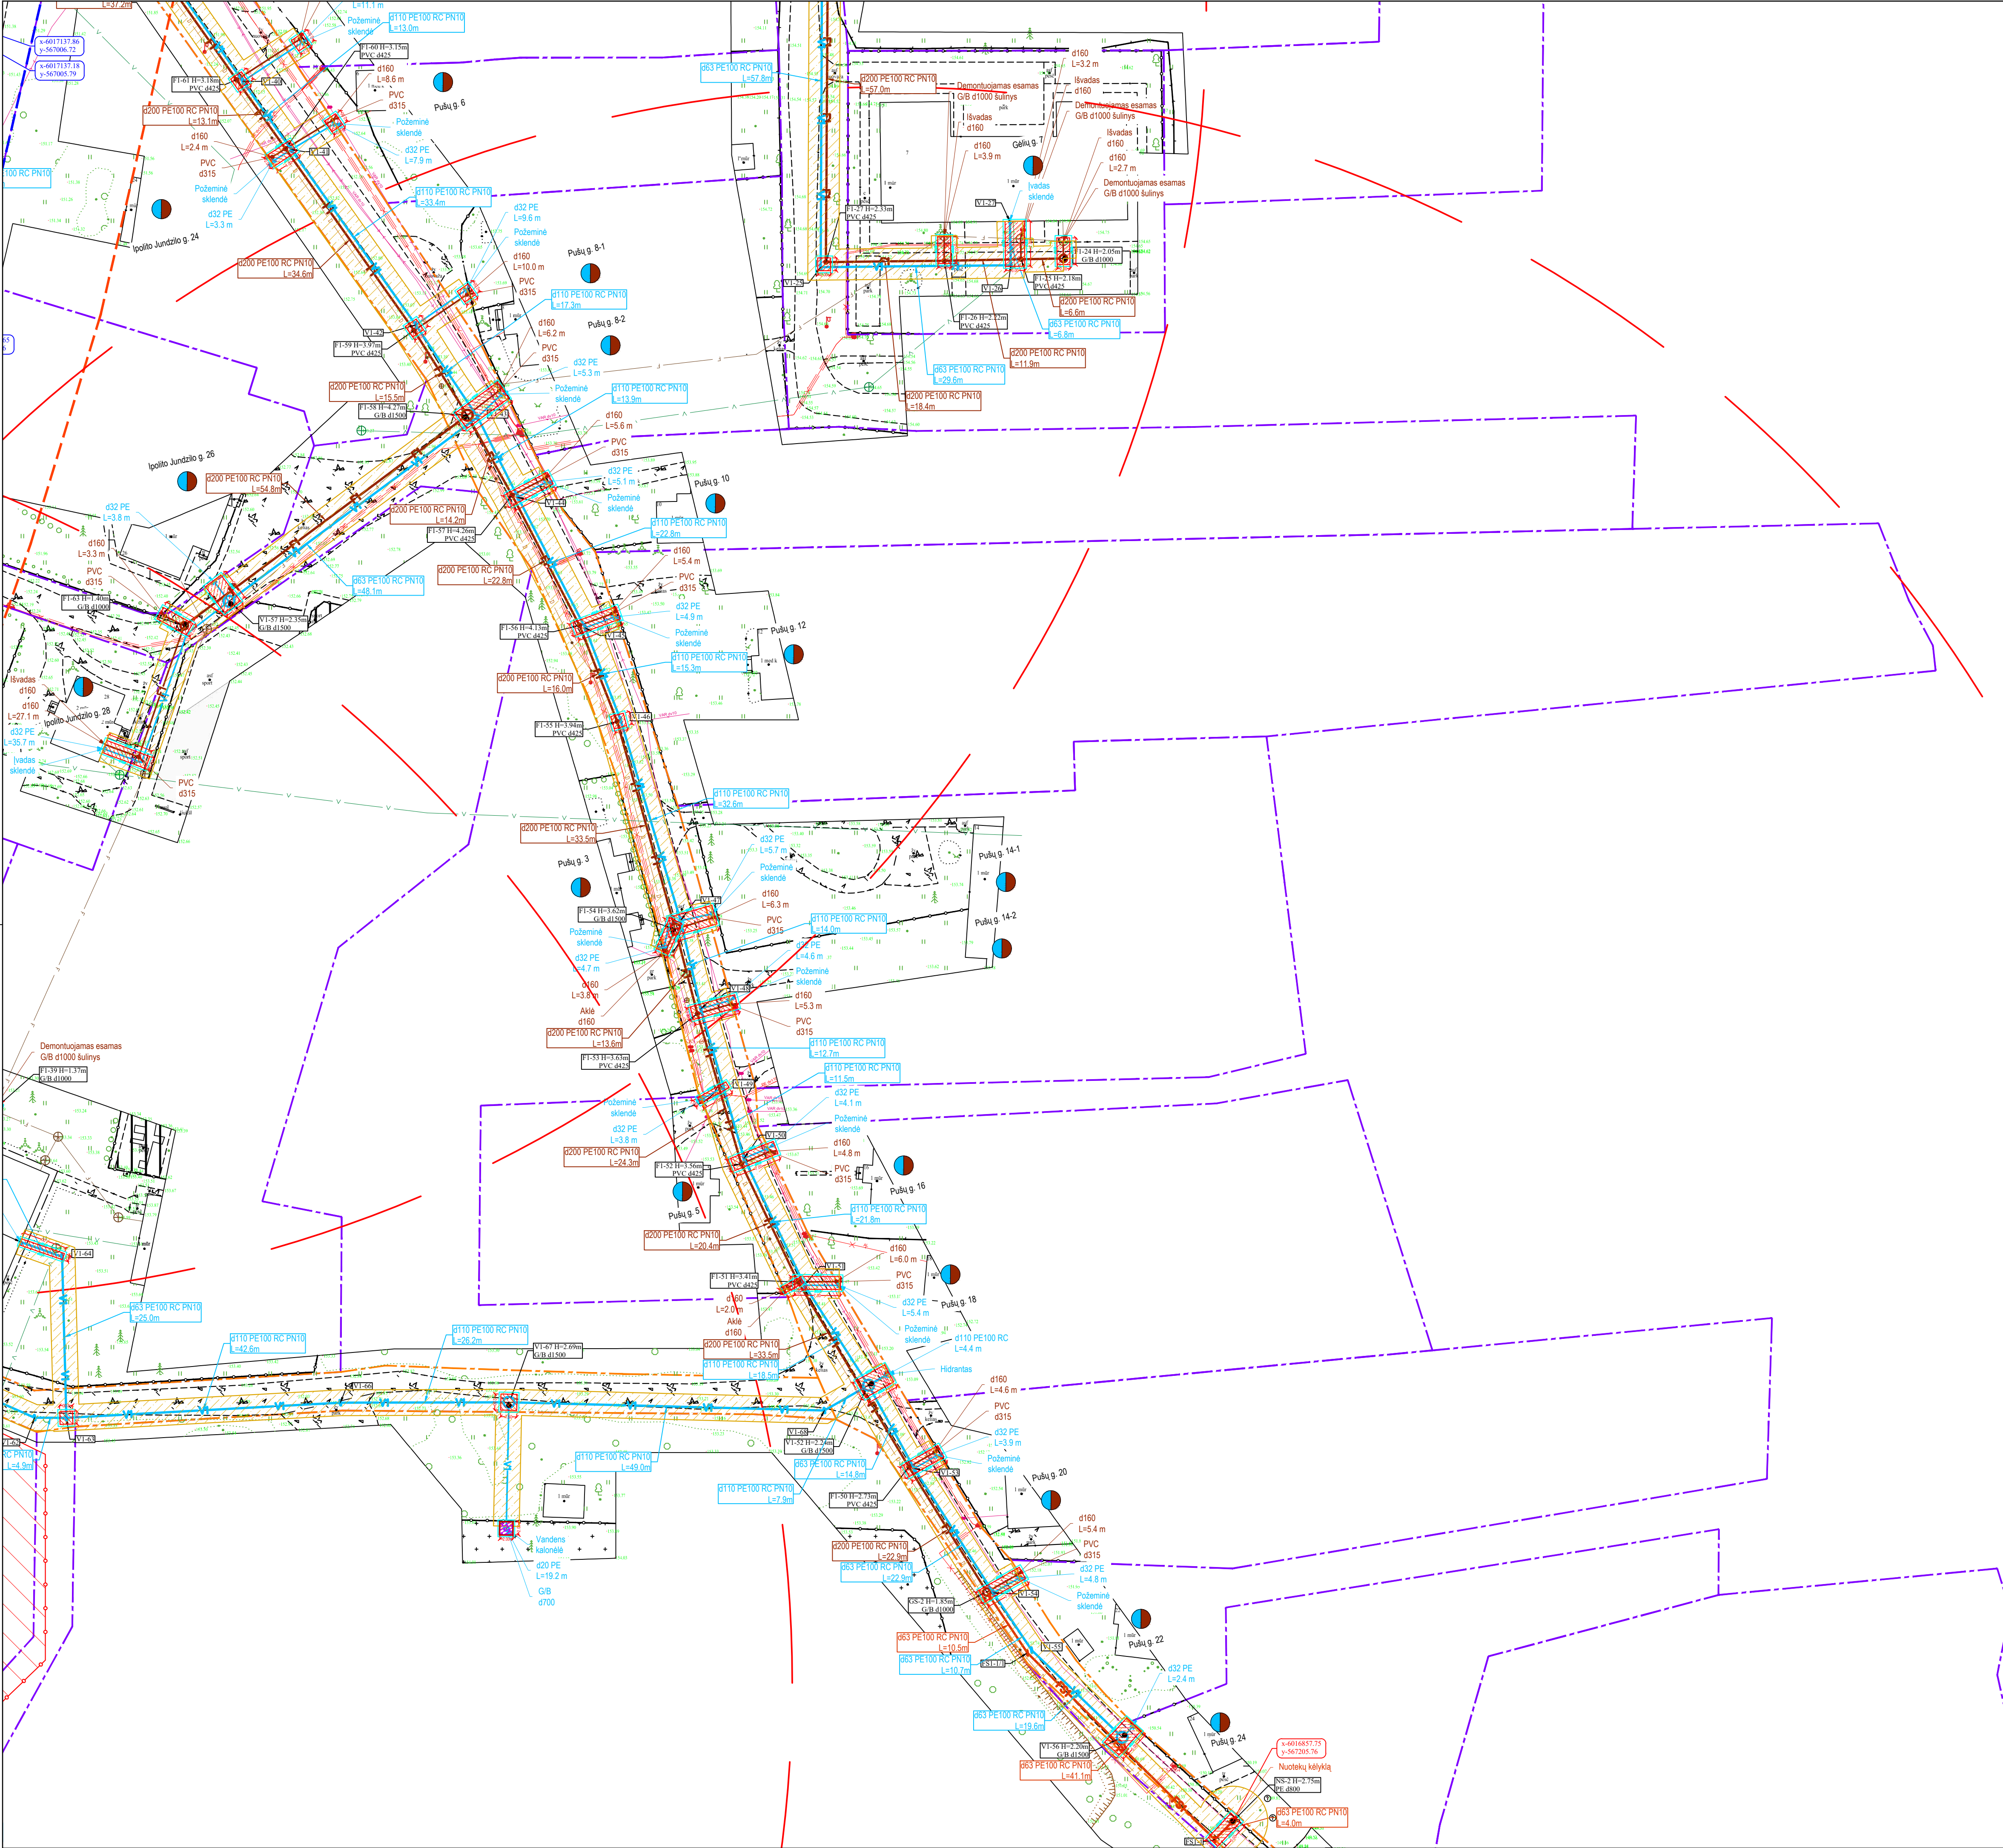

Topografinių ir inžinerinių tinklų planų erdvinių duomenų teikimas tikrinti ir tvarkyti (THIS)	Data		Prašymo Nr.
	Pateiktas	Ivykdytas	
	2026-06-15	2026-07-01	THIS1-20260615-034071


- Sutartiniai žymėjimai
- Projektuojamas geriamojo vandens tinklas
 - Projektuojamas buitinių nuotekų tinklas
 - Projektuojamas slėginis buitinių nuotekų tinklas
 - Inžinerinių tinklų ir įrenginių apsaugos zona
 - Projektuojamas PE RC apsauginis dėklas
 - Projektuojamas vandentiekio/nuotekų šulinys
 - Projektuojama vandentiekio/nuotekų akė
 - Sklypo riba
 - Kelio sklypo riba
 - Via Lietuva kelio sklypo riba
 - Via Lietuva kelio apsaugos zona 20 m
 - Via Lietuva kelio asinė linija
 - Esamas buitinių nuotekų tinklas
 - Esamas vandentiekio tinklas
 - Esamų drenazo tinklas
 - Esamas ryšių kabelis
 - Esama ryšių kanalizacija
 - Esamas RAIN tinklas
 - Esamas 0.4 kV elektros kabelis
 - Esamas 10 kV elektros kabelis
 - Esamas oro linijos elektros kabelis
 - Darbo duobių/prieduobių vietos
 - Sklypai, kuriems projektuojami vandentiekio įvadai ir/arba nuotekų įvadai
 - Gaisrinio hidranto padengimo spindulis (200 m)
 - Projektuojamas gaisrinis hidrantas
 - Kultūros paveldo objekto teritorija

SITUACIJOS SCHEMA

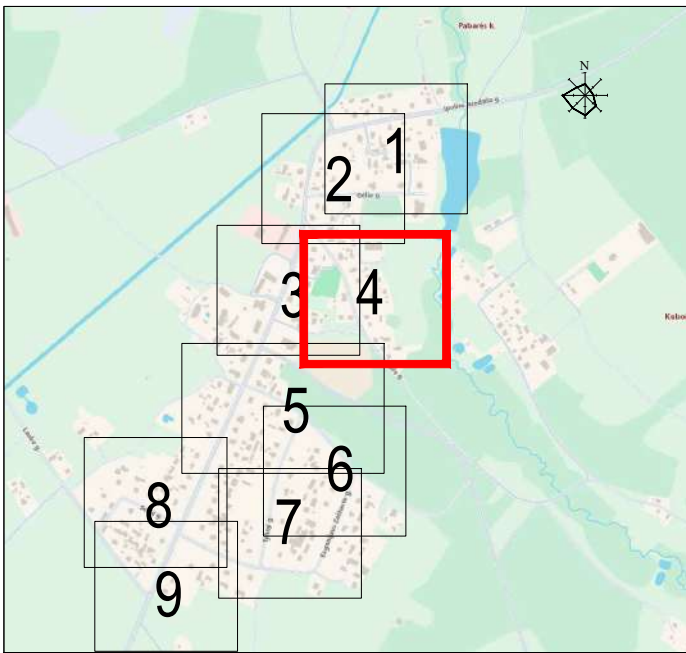


- DARBŲ ATLIKIMO PASTABOS:
- PROJEKTUOJAMŲ TINKLŲ KLOJIMO DARBUS GATVĖSE VYKDYTI MAŽIAUSIO EISMO INTENSIVYUMO METU. DIRBANT GATVĖJE (KELIO JUOSTOJE) TURI BŪTI UŽTIKRTAS SAUGUS EISMAS. DARBO VIETOS GATVĖSE TURI BŪTI APVERTOS PAGAL "AUTOMOBILIŲ KELIŲ DARBO VIETŲ APVĖRIMO IR EISMO REGULAVIMO TAIKYKLES T DVAER 12".
 - PIRŠ PRADĖDANT INŽINERINIŲ TINKLŲ PAKLOJIMO DARBUS, SUTIKSLINTI SUSIKIRTIMO SU KLOJIMO TRASA ESANČIAS POŽEMINES KOMUNIKACIJAS SU EKSPLOATUOJANČIOMIS ORGANIZACIJOMIS. ESANT 0.5 M ATSTUMAMS TARP SUSIKERTANČIŲ POŽEMINIŲ KOMUNIKACIJŲ, SUSIKIRTIMO VIETOSE ATLIKTI ŠURFAVIMO DARBUS ESAMŲ KOMUNIKACIJŲ AUKŠČIO PATIKSLINIMUI.
 - ŽEMĖS DARBUS VYKDYTI VADOVAUJANTIS STR 1.06.01:2016 (STATYBOS DARBAI. STATINIO STATYBOS PRIEŽIŪRA). REIKALAVIMAI.
 - PAKLOJUS INŽINERINIUS TINKLUS, ATSTATYTI IŠARDYTAS DANGAS IR ŽALIAS VEJAS IKI BUVOUSIO LYGIO.
 - TINKLŲ TIESIMĄ NUMATYTI ATSKIRAIS RUOŽAIS, SUTEIKIANT GYVENTOJAMS GALIMYBĘ PRIVAŽIUOTI PRIE NAMŲ IR KITŲ OBJEKTŲ.
 - INŽINERINIŲ TINKLŲ STATYBOS DARBAI NUMATOMI UŽDARU (BETRANŠEINIŲ) BŪDU. STATYBOS METU PAŽEDUS DRENAŽO TINKLUS, RINKTUVUS BŪTINA ATSTATYTI NAUJOMIS MEDŽIAGOMIS PO 5 M Į ABI PUSES NUO SUSIKIRTIMO TAŠKO, O SAUSINTUVUS - PO 3 METRUS NUO SUSIKIRTIMO TAŠKO (ARBA IKI SKLYPO RIBOS).
 - VALSTYBINĖS REIKŠMĖS KELIŲ JUOSTOSE, DARBAI TURI BŪTI ATLIKAMI TIK UŽDARU BŪDU.
 - KELIO JUOSTOJE, ATSIKADUS KELIO DANGOS KONSTRUKCIJOS DEFORMACIJOMS AR ILINKIAMS, KONSTRUKCIJA ATSTATOMA VADOVUAJANTIS 2025-03-28 SUSISIEKIMO MINISTRO ĮSAKYMU NR. 3-127 PATVIRTINTOMIS "AUTOMOBILIŲ KELIŲ STANDARTIZUOTŲ DANGŲ KONSTRUKCIJŲ PROJEKAVIMO TAIŠYKLĖMS", DARBAI ATLIKAMI PAGAL JT ASFALTAS 25.
 - STATANT AR REKONSTRUOJANT TINKLUS IR ATKASANT RYŠIO KABELIUS, JIE TURI BŪTI APSAUGOTI DĖKLAIS. PROJEKTUOJAMI TINKLAI TURI BŪTI NE ARČIAU KAIP 0.5 M NUO RYŠIO KABELIŲ. ATŠAKOS GYVENTOJŲ PASIUNGIMUI TURI BŪTI ĮRENGTOS UŽ RYŠIO KABELIŲ NE MAŽIAU KAIP 0.5 M ATSTUMU.
 - STATANT AR REKONSTRUOJANT TINKLUS IR ATKASANT ELEKTROS KABELIUS, JIE TURI BŪTI APSAUGOTI SUDEDAMAIS DĖKLAIS. PROJEKTUOJAMI TINKLAI TURI BŪTI NE ARČIAU KAIP 0.5 M NUO ELEKTROS KABELIŲ. ATŠAKOS GYVENTOJŲ PASIUNGIMUI TURI BŪTI ĮRENGTOS UŽ ELEKTROS KABELIŲ NE MAŽIAU KAIP 0.5 M ATSTUMU.

0	2026-06	Viešinimui, statybos leidimui			
LAIDA	ISLEIDIMO DATA	LAIDOS STATUSAS. KEITIMO PRIEŽASTIS (JEI TAIKOMA)			
KVAL. PATV. DOK. NR.	atomis Žemindų g. 139, Vilnius Tel. (+370) 5 2728334		STATINIO PROJEKTO PAVADINIMAS Vandentiekio ir nuotekų šalinimo tinklų (inžinerinių tinklų grupė), bei kitos pakurtos (nuotekų šuliniai), kitų inžinerinių statinių grupės (Ipatio Jundzio g., Gėlių g., Pušų g., Enginėjimo Žaizto g., Tylioji g., Sodų g., Paburės k., Paburės sen., Šalčininkų r. sav. statybos projektas)		
26429	PV	Gintas Stankus			
50053	PDV	Daniel Tomaševski			
		STATINIO NUMERIS IR PAVADINIMAS, DOKUMENTO PAVADINIMAS V1, F1, FS1 - Vandentiekio ir nuotekų šalinimo tinklai Vandentiekio ir nuotekų šalinimo tinklų planas			M1:500
LT	STATYTOJAS IR (ARBA) UŽSAKOVAS		DOKUMENTO ŽYMUO AT-261-250-XX-PP-BD,VN.B-01		LAIDA LAPAS LAPŲ
	Statytojas - Šalčininkų rajono savivaldybė Užsakovas - Šalčininkų rajono savivaldybės administracija				
				0	4 9

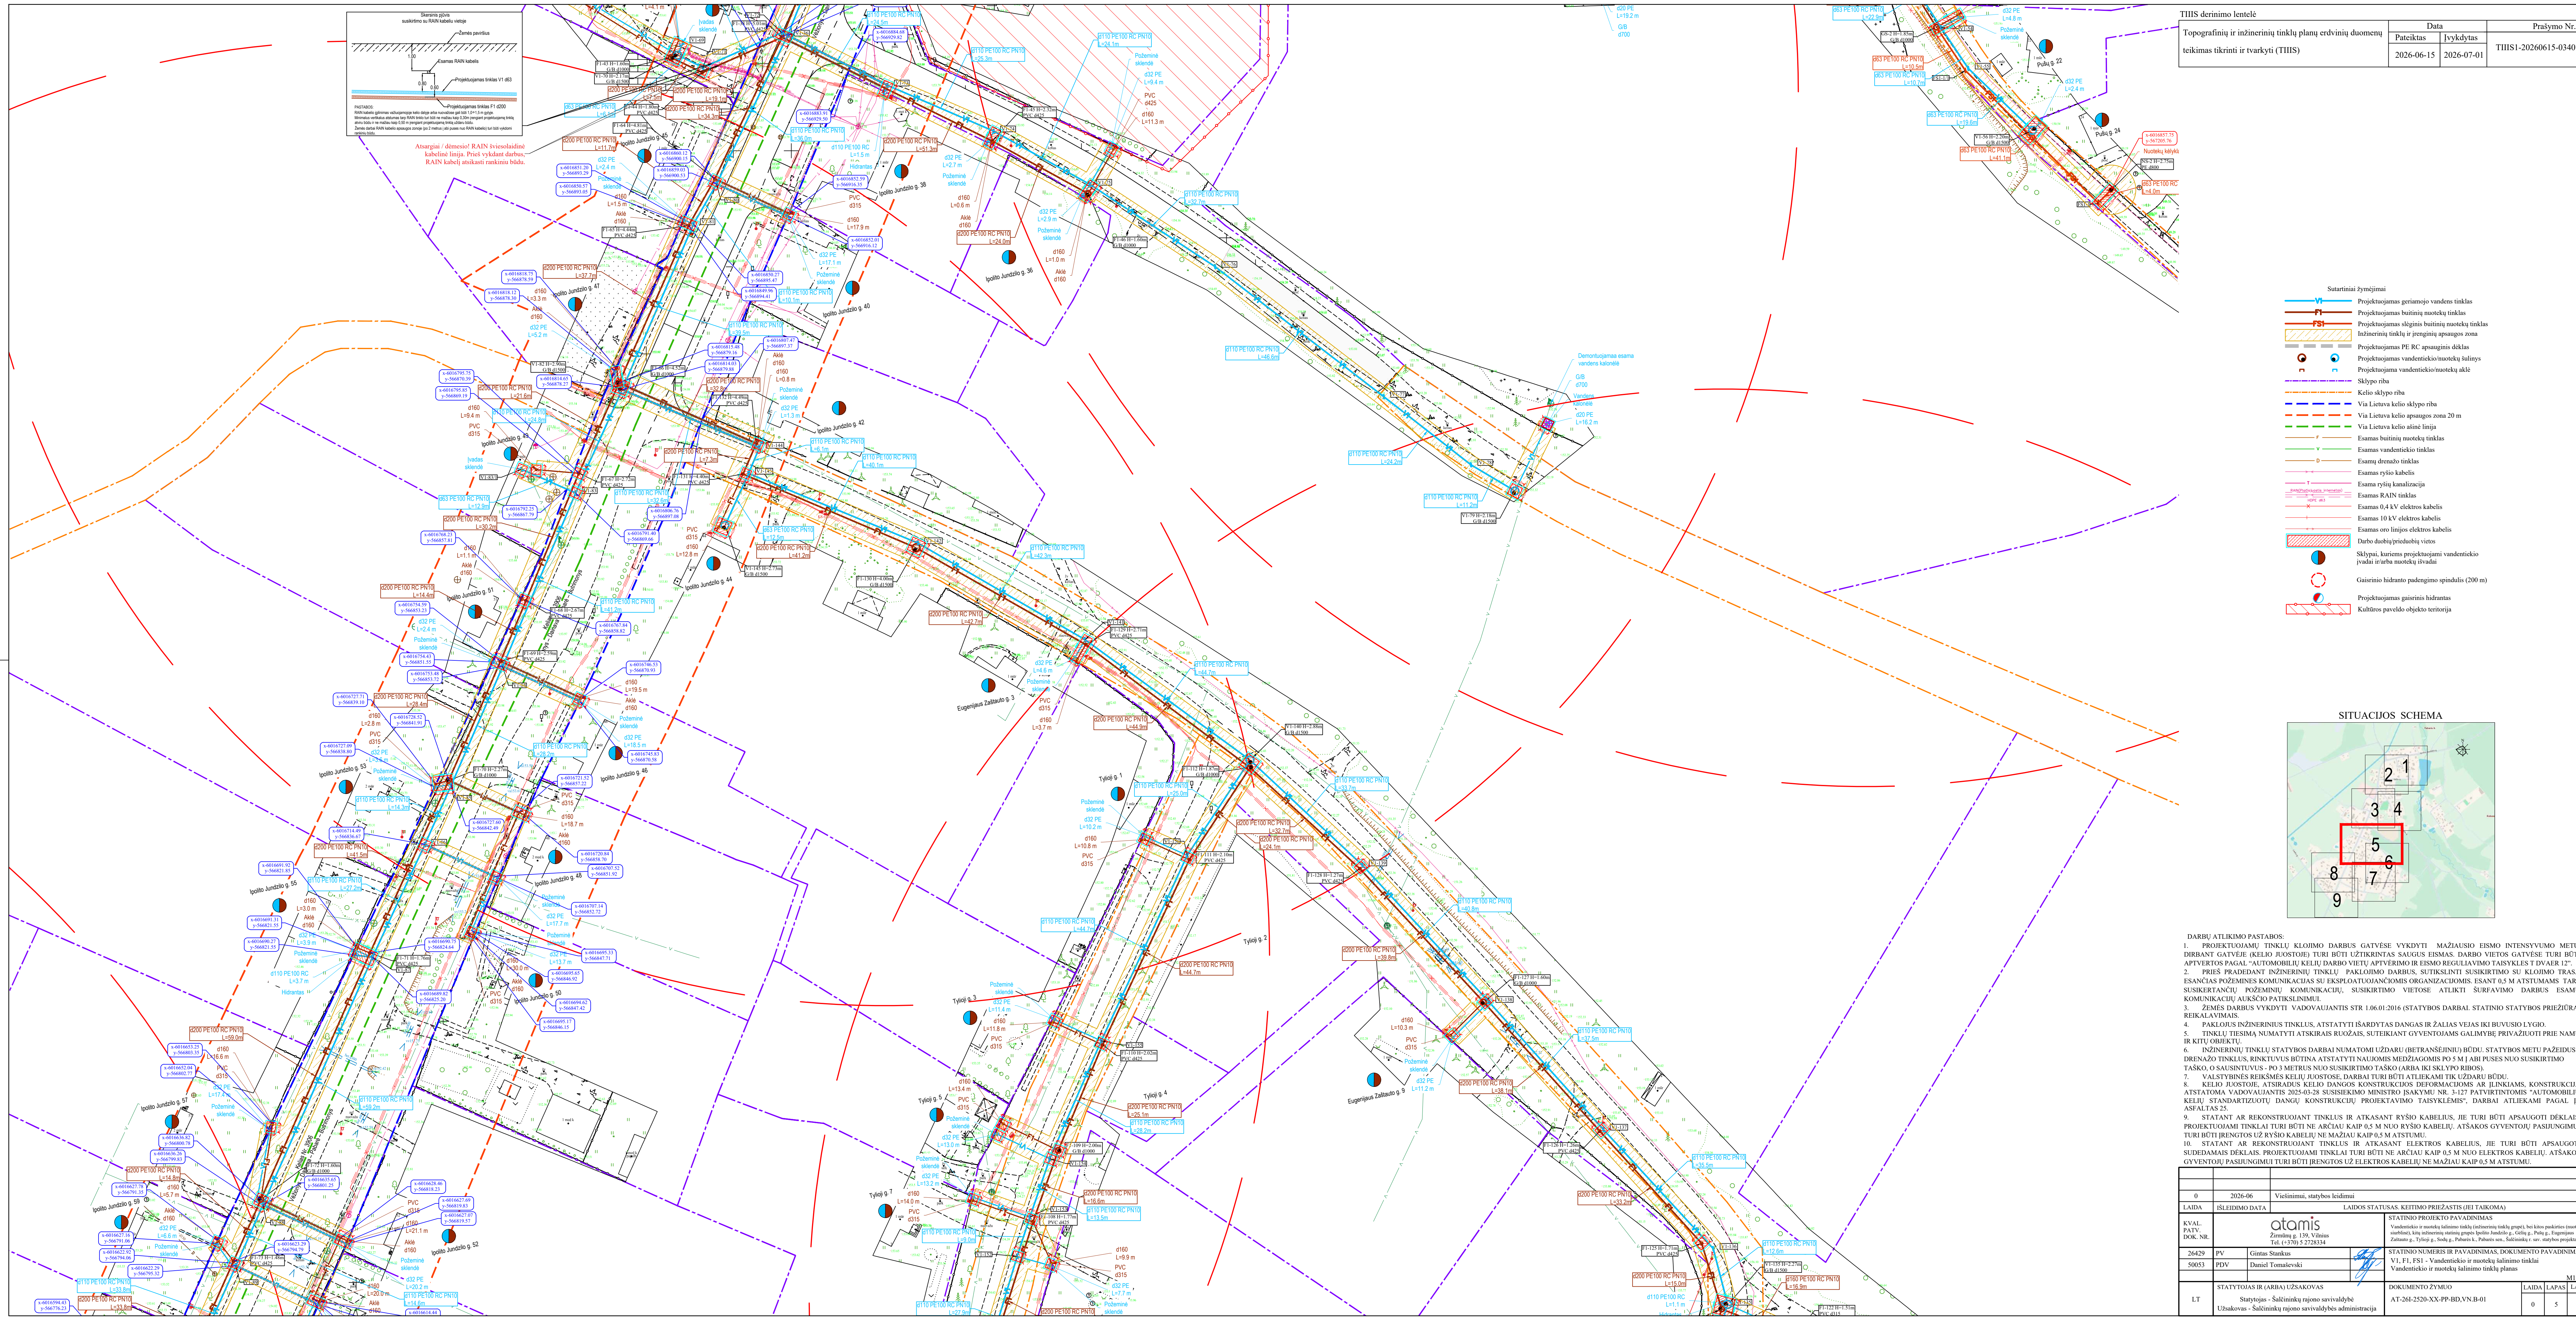


Topografinių ir inžinerinių tinklų planų erdvinį duomenų teikimas tikrinti ir tvarkyti (TIHSI)		Data		Prašymo Nr.
Pateiktas	Ivykdytas			TIHSI-20260615-034071
2026-06-15	2026-07-01			

- Sutartiniai žymėjimai
- Projektojuamas geriamojo vandens tinklas
 - Projektojuamas buitinių nuotekų tinklas
 - Projektojuamas slėginis buitinių nuotekų tinklas
 - Inžinerinių tinklų ir įrenginių apsaugos zona
 - Projektojuamas PE RC apsauginis dėklas
 - Projektojuamas vandentekio nuotekų šalinys
 - Projektojuamas vandentekio/nuotekų akle
 - Sklypo riba
 - Kelio sklypo riba
 - Via Lietuva kelio sklypo riba
 - Via Lietuva kelio apsaugos zona 20 m
 - Via Lietuva kelio atšakos linija
 - Esamas buitinių nuotekų tinklas
 - Esamas vandentekio tinklas
 - Esamų drenų tinklas
 - Esamų ryšių kabelis
 - Esama ryšių kanalizacija
 - Esamas RAIN tinklas
 - Esamas 0.4 kV elektros kabelis
 - Esamas 10 kV elektros kabelis
 - Esamas oro linijos elektros kabelis
 - Darbo duobų/priedubų vietos
 - Sklypai, kuriems projektuojami vandentekio pavai ir darbu nuotekų šaliniai
 - Gaisrinio hidranto padėgimo spindulys (200 m)
 - Projektojuamas gaisrinis hidrantas
 - Kultūros paveldo objekto teritorija

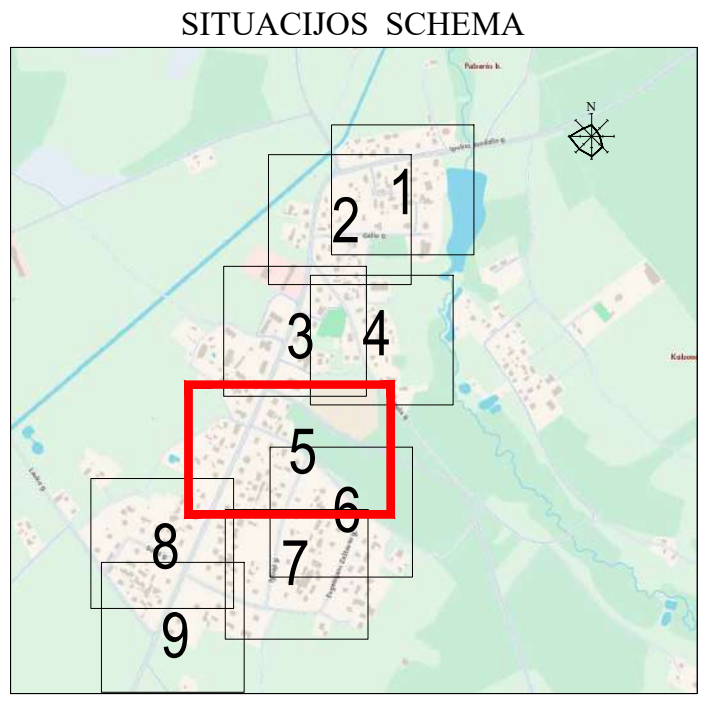

- DARBU ATLIKIMO PASTABOS:
- PROJEKTUOJAMŲ TINKLŲ KLOJIMO DARBUS GATVĖSE VYKDYTI MAŽIAUSIO EISMO INTENSIVYUMO METU. DIRBANT GATVĖJE (KELIO JUOSTOJE) TURI BŪTI UŽTIKINTAS SAUGUS EISMAS. DARBO VIETOS GATVĖSE TURI BŪTI APDĖYTI PAGAL "AUTOMOBILIŲ KELIŲ DARBO VIETŲ APDĖYMO IR EISMO REGULAVIMO Taisyklės" T. DVAR. 27.
 - PRIEŠ PRADĖJANT INŽINERINIŲ TINKLŲ PAKLOJIMO DARBUS, SUTIKSINTI SUSIKIRTIMO SU KLOJIMO TRASA ESANČIAS POŽEMINES KOMUNIKACIJAS SU EKSPLOATUOJANČIOMIS ORGANIZACIJOMIS. ESANT 0.5 M ATSTUMAMS TARP SUSIKERTANČIŲ POŽEMINIŲ KOMUNIKACIJŲ, SUSIKIRTIMO VIETOSE ATLIKTI SŪRAVIMO DARBUS ESAMŲ KOMUNIKACIJŲ AUKŠČIO PATIKSLINIMUI.
 - ZĖMĖS DARBUS VYKDYTI VADOVAUJANTIS STR. 16.001:2016 (STATYBOS DARBAI. STATINIO STATYBOS PRIEŽIŲRA) REIKALAVIMAMS.
 - PAKLOJUS INŽINERINIUS TINKLUS, ATSTATYTI ŠARDYTAS DANGAS IR ŽALIAS VIJAS IKI BUVUSIO LYGIO.
 - TINKLŲ TIESIMĄ NUMATYTI ATSKIRIAS RĖŽIŲS, SUTEIKIANT GYVENTOJAMS GALIMYBĘ PRIVAŽIUOTI PRIE NAMŲ IR KITŲ OBJEKTŲ.
 - INŽINERINIŲ TINKLŲ STATYBOS DARBAI NUMATOMI UŽDARU (BETRANŠINIŲ) BŪDU. STATYBOS METU PAŽEIDUS DRENAŽO TINKLUS, RINKTUVIUS BŪTINA ATSTATYTI NAUJOMIS MEDŽIAGOMIS PO 3 M J ABU PUSIS NUO SUSIKIRTIMO TAŠKO, O SAUSINTUVUS - PO 3 METRUS NUO SUSIKIRTIMO TAŠKO (ARBA IKI SKLYPO RIBOS).
 - VALSTYBINĖS REIKŠMĖS KELIŲ JUOSTOSE, DARBAI TURI BŪTI ATLEIKAMI TIK UŽDARU BŪDU.
 - KELIO JUOSTOJE, ATSIKRAUSI KELIO DANGOS KONSTRUKCIJOS DEFORMACIJOMS AR ĮLANKIAMS, KONSTRUKCIJA ATSTATOMA VADOVAUJANTIS 2023-03-28 SUSISIEKIMO MINISTRO ĮSAKYMU NR. 3-127 PATVIRTINTOMIS "AUTOMOBILIŲ KELIŲ STANDARTIZUOTŲ DANGŲ KONSTRUKCIJŲ PROJEKAVIMO Taisyklėmis", DARBAI ATLEIKAMI PAGAL IT ASPALTAS-25.
 - STATANT AR REKONSTRUOJANT TINKLUS IR ATKASANT RYŠIO KABELIUS, JIE TURI BŪTI APSAUGOTI DEKLAIS. PROJEKTUOJAMI TINKLAI TURI BŪTI NE ARČIAU KAIP 0.5 M NUO RYŠIO KABELIŲ, ATSAKOS GYVENTOJŲ PASIUNGIMUI TURI BŪTI ĮRENGTOS UŽ RYŠIO KABELIŲ NE MAŽIAU KAIP 0.5 M ATSTUMU.
 - STATANT AR REKONSTRUOJANT TINKLUS IR ATKASANT ELEKTROS KABELIUS, JIE TURI BŪTI APSAUGOTI SUDEDMAIS DEKLAI. PROJEKTUOJAMI TINKLAI TURI BŪTI NE ARČIAU KAIP 0.5 M NUO ELEKTROS KABELIŲ, ATSAKOS GYVENTOJŲ PASIUNGIMUI TURI BŪTI ĮRENGTOS UŽ ELEKTROS KABELIŲ NE MAŽIAU KAIP 0.5 M ATSTUMU.


0		2026-06		Viešinimui, statybos leidimui	
LAIDA		IŠLEIDIMO DATA		LAIDOS STATUSAS, KEITIMO PRIEŽASTIS (JEI TAIKOMA)	
KVAL. PATV. DOK. NR.		atomis Žemėnaudojimo, 139 Vilnius TEL: +370 5 2728334			
26429	PV	Gintautas Stankevičius			STATINIO NUMERIS IR PAVADINIMAS, DOKUMENTO PAVADINIMAS
59053	PDV	Daniel Tomasevski			
LT		STATYTOJAS IR (ARBA) UŽSAKOVAS		DOKUMENTO ŽYMO	
		Statytojas - Šalčininkų rajono savivaldybė		AT-261-2520-XX-PP-BD.VN-B-01	
		Užsakovas - Šalčininkų rajono savivaldybės administracija		LAIDA LAPAS M1	
				0 5	

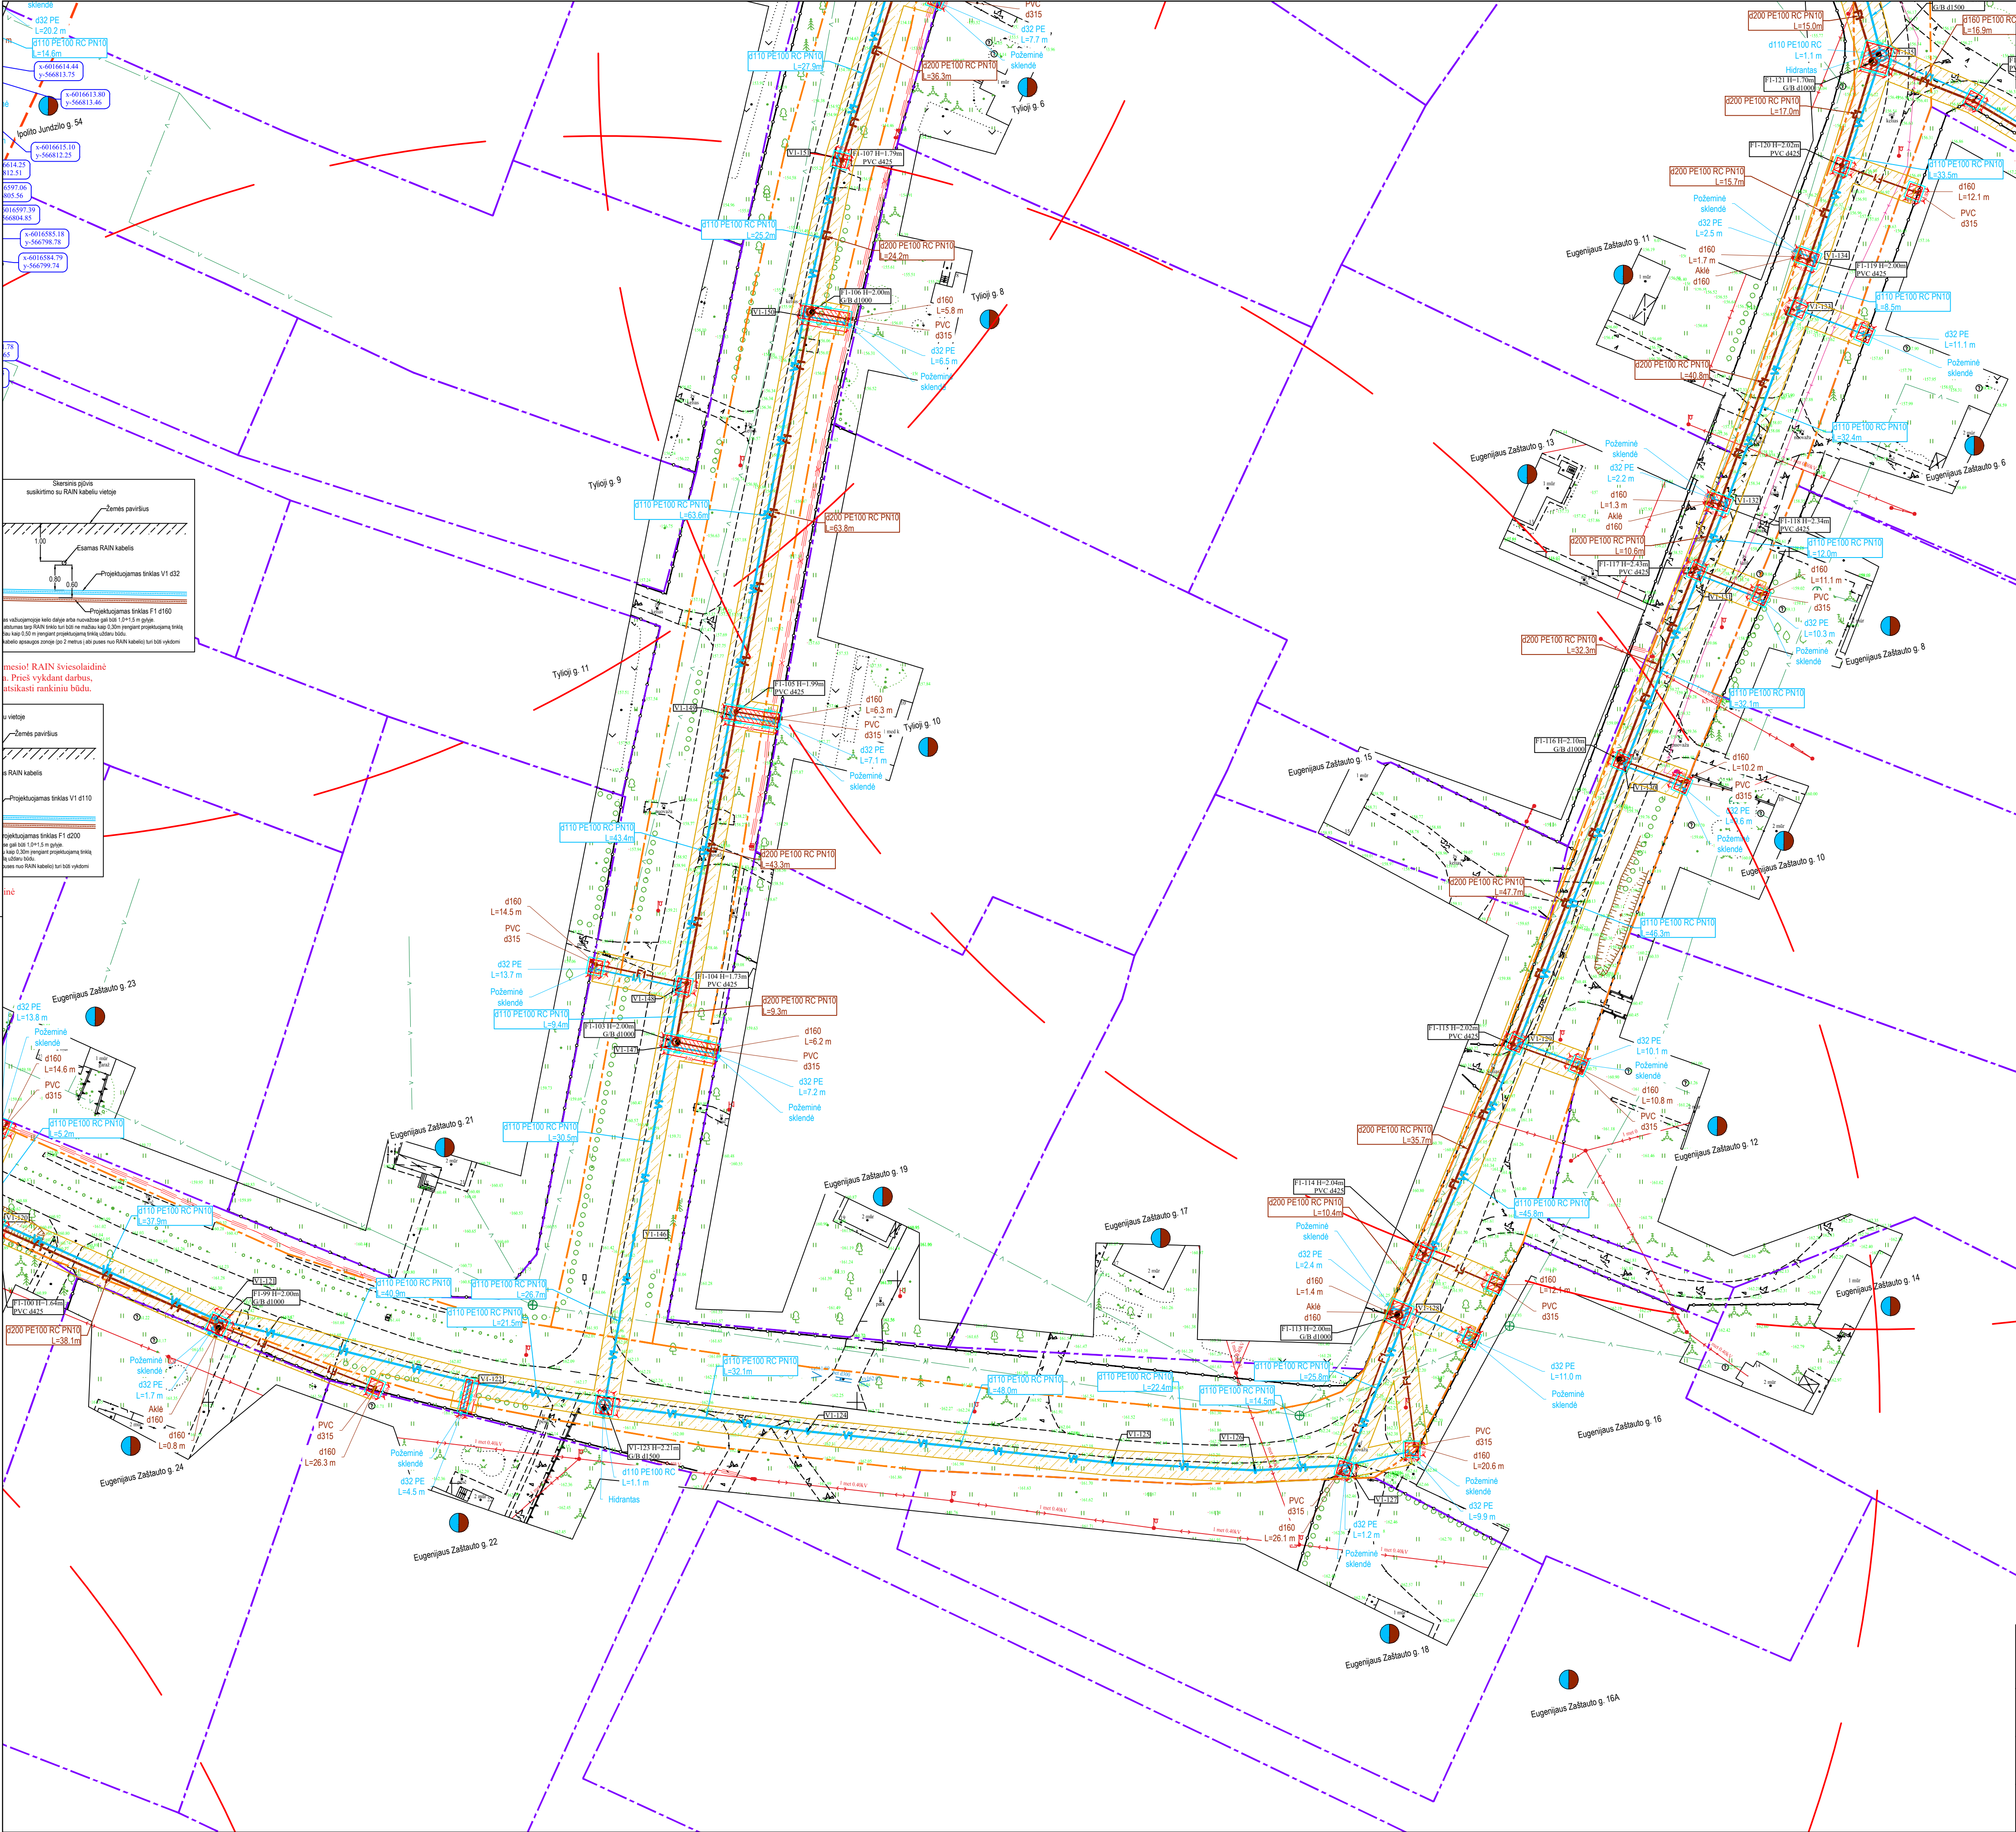

Topografinių ir inžinerinių tinklų planų erdviųjų duomenų teikimas tikrinti ir tvarkyti (THIS)	Data		Prašymo Nr.
	Pateiktas	Ivykdytas	
	2026-06-15	2026-07-01	THIS1-20260615-034071


- Sutartiniai žymėjimai
- Projektuojamas geriamojo vandens tinklas
 - Projektuojamas būtinių nuotekų tinklas
 - Projektuojamas slėginis buitinių nuotekų tinklas
 - Inžinerinių tinklų ir įrenginių apsaugos zona
 - Projektuojamas PE RC apsauginis dėklas
 - Projektuojamas vandentekio/nuotekų šulinys
 - Projektuojama vandentekio/nuotekų akė
 - Sklypo riba
 - Kelio sklypo riba
 - Via Lietuva kelio sklypo riba
 - Via Lietuva kelio apsaugos zona 20 m
 - Via Lietuva kelio asinė linija
 - Esamas buitinių nuotekų tinklas
 - Esamas vandentekio tinklas
 - Esamų drenazų tinklas
 - Esamas ryšio kabelis
 - Esama ryšių kanalizacija
 - Esamas RAIN tinklas
 - Esamas 0.4 kV elektros kabelis
 - Esamas 10 kV elektros kabelis
 - Esamos oro linijos elektros kabelis
 - Darbo duobių/prieduobių vietos
 - Sklypai, kuriems projektuojami vandentekio įvaidai ir/arba nuotekų įvaidai
 - Gaisrinio hidranto padėgimo spindulys (200 m)
 - Projektuojamas gaisrinis hidrantas
 - Kultūros paveldo objekto teritorija

SITUACIJOS SCHEMA

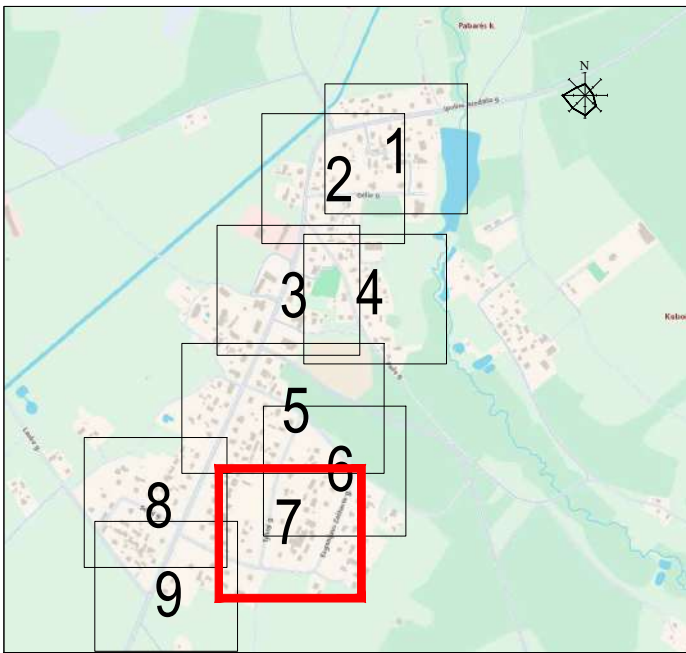

- DARBŲ ATLIKIMO PASTABOS:
- PROJEKTUOJAMŲ TINKLŲ KLOJIMO DARBUS GATVĖSE VYKDYTI MAŽIAUSIO EISMO INTENSIVYUMO METU. DIRBANT GATVĖJE (KELIO JUOSTOJE) TURI BŪTI UŽTIKRTAS SAUGUS EISMAS. DARBO VIETOS GATVĖSE TURI BŪTI APDĖRYTOS PAGAL "AUTOMOBILIŲ KELIŲ DARBO VIETŲ APDĖRYMO IR EISMO REGULAVIMO Taisyklės T DVAER 12".
 - PIRŠ PRADĖDANT INŽINERINIŲ TINKLŲ PAKLOJIMO DARBUS, SUTIKSLINTI SUSIKIRTIMO SU KLOJIMO TRASA ESANČIAS POŽEMINES KOMUNIKACIJAS SU EKSPLOATUOJANČIOMIS ORGANIZACIJOMIS. ESANT 0.5 M ATSTUMAMS TARP SUSIKERTANČIŲ POŽEMINIŲ KOMUNIKACIJŲ, SUSIKIRTIMO VIETOSE ATLIKTI ŠURFAVIMO DARBUS ESAMŲ KOMUNIKACIJŲ AUŠŠIO PATIKSLINIMUI.
 - ŽEMĖS DARBUS VYKDYTI VADOVAUJANTIS STR 1.06.01.2016 (STATYBOS DARBAI. STATINIO STATYBOS PRIEŽIŪRA) REIKALAVIMAIS.
 - PAKLOJUS INŽINERINIUS TINKLUS, ATSTATYTI IŠARDYTAS DANGAS IR ŽALIAS VEJAS IKI BUVSIO LYGIO.
 - TINKLŲ TIESIMĄ NUMATYTI ATSKIRAIS RUOŽAIS, SUTEIKIANT GYVENTOJAMS GALIMYBĘ PRIVAŽIUOTI PRIE NAMŲ IR KITŲ OBJEKTŲ.
 - INŽINERINIŲ TINKLŲ STATYBOS DARBAI NUMATOMI UŽDARU (BETRANŠEINIŲ) BŪDU. STATYBOS METU PAŽEIDUS DRENAZO TINKLUS, RINKTUVUS BŪTINA ATSTATYTI NAUJOMIS MEDŽIAGOMIS PO 5 M I ABI PUSES NUO SUSIKIRTIMO TAŠKO, O SAUSINTUVUS - PO 3 METRUS NUO SUSIKIRTIMO TAŠKO (ARBA IKI SKLYPO RIBOS).
 - VALSTYBINĖS REIKŠMĖS KELIŲ JUOSTOSE, DARBAI TURI BŪTI ATLIKAMI TIK UŽDARU BŪDU.
 - KELIO JUOSTOJE, ATSIKADUS KELIO DANGOS KONSTRUKCIJOS DEFORMACIJOMS AR ILINKIMAMS, KONSTRUKCIJA ATSTATOMA VADOVAUJANTIS 2025-03-28 SUSISIKIRTIMO MINISTRO ĮSAKYMU NR. 3-127 PATVIRTINTOMIS "AUTOMOBILIŲ KELIŲ STANDARTIZUOTŲ DANGŲ KONSTRUKCIJŲ PROJEKAVIMO Taisyklėmis", DARBAI ATLIKAMI PAGAL IT ASFALTAS 25.
 - STATANT AR REKONSTRUOJANT TINKLUS IR ATKASANT RYŠIO KABELIUS, JIE TURI BŪTI APSAUGOTI DĖKLAIS. PROJEKTUOJAMI TINKLAI TURI BŪTI NE ARČIAU KAIP 0.5 M NUO RYŠIO KABELIŲ. ATSAKOS GYVENTOJŲ PASIUNGIMUI TURI BŪTI ĮRENGTOS UŽ RYŠIO KABELIŲ NE MAŽIAU KAIP 0.5 M ATSTUMU.
 - STATANT AR REKONSTRUOJANT TINKLUS IR ATKASANT ELEKTROS KABELIUS, JIE TURI BŪTI APSAUGOTI SUDEDAMAIS DĖKLAIS. PROJEKTUOJAMI TINKLAI TURI BŪTI NE ARČIAU KAIP 0.5 M NUO ELEKTROS KABELIŲ. ATSAKOS GYVENTOJŲ PASIUNGIMUI TURI BŪTI ĮRENGTOS UŽ ELEKTROS KABELIŲ NE MAŽIAU KAIP 0.5 M ATSTUMU.


0	2026-06	Viešinimui, statybos leidimui			
LAIDA		IŠLEIDIMO DATA		LAIDOS STATUSAS. KEITIMO PRIEŽASTIS (JEI TAIKOMA)	
KVAL. PATV. DOK. NR.	atomis Žemindų g. 139, Vilnius Tel. (+370) 5 2728334			STATINIO PROJEKTO PAVADINIMAS Vandentekio ir nuotekų šalinimo tinklų (inžinerinių tinklų grupė), bei kitos pakurtos (nuotekų šalinimo), kiti inžineriniai statiniai grupės (Išplėto Juknabų g., Gėlių g., Pėlių g., Eugenijus Zabaigo g., Tylioji g., Sodų g., Paburės k., Paburės sen., Šalčininkų r. sav. statybos projektas)	
26429	PV	Gintas Stankus		STATINIO NUMERIS IR PAVADINIMAS. DOKUMENTO PAVADINIMAS	
50053	PDV	Daniel Tomasevski		VI, FI, FSI - Vandentekio ir nuotekų šalinimo tinklai Vandentekio ir nuotekų šalinimo tinklų planas	
				M1-500	
LT	STATYTOJAS IR (ARBA) UŽSAKOVAS			DOKUMENTO ŽYMUO	LAIDA LAPAS LAPŲ
	Statytojas - Šalčininkų rajono savivaldybė Užsakovas - Šalčininkų rajono savivaldybės administracija			AT-261-250-XX-PP-BD,VN.B-01	0 7 9

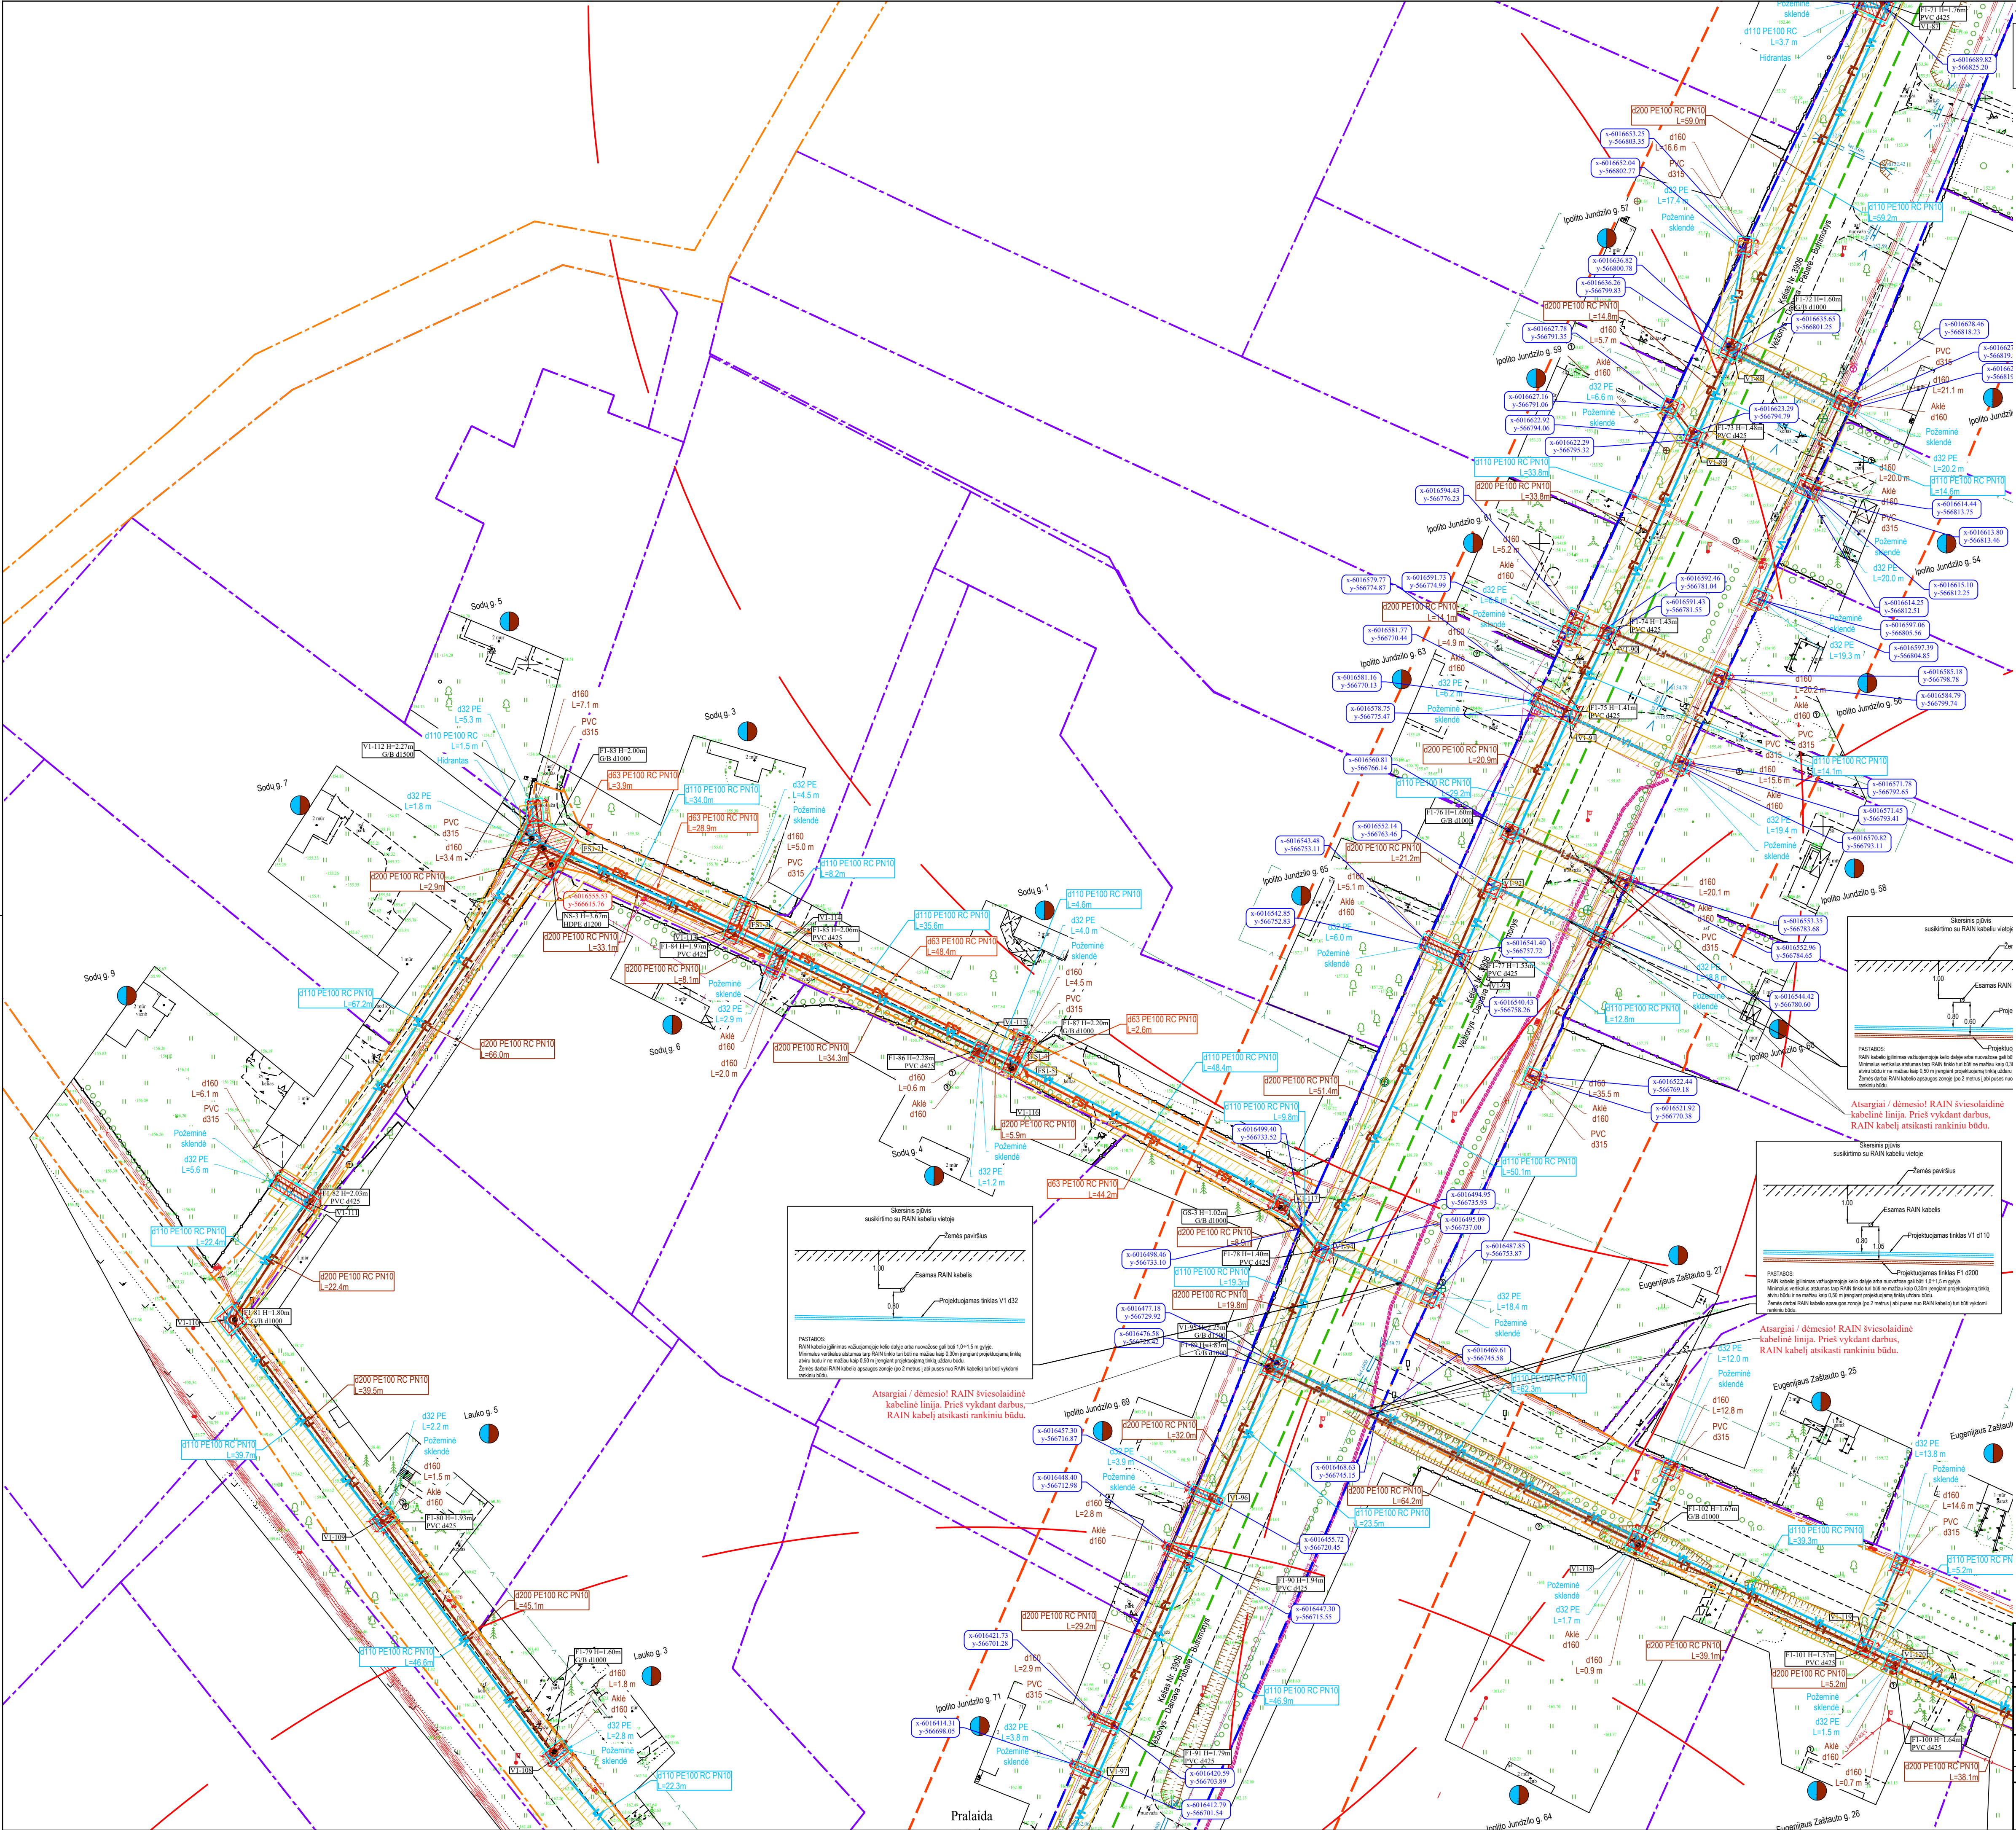

TIIS derinimo lentelė		Data		Prašymo Nr.
Topografinių ir inžinerinių tinklų planų erdvinį duomenų teikimas tikrinti ir tvarkyti (TIIS)		Pateiktas	Ivykdytas	TIIS1-20260615-034071
		2026-06-15	2026-07-01	


- Sutartiniai žymėjimai
- Projektuojamas geriamojo vandens tinklas
 - Projektuojamas būtinių nuotekų tinklas
 - Projektuojamas slėginis buitinių nuotekų tinklas
 - Inžinerinių tinklų ir įrenginių apsaugos zona
 - Projektuojamas PE RC apsauginis dėklas
 - Projektuojamas vandentiekio/nuotekų šulinys
 - Projektuojama vandentiekio/nuotekų akė
 - Sklypo riba
 - Kelio sklypo riba
 - Via Lietuva kelio sklypo riba
 - Via Lietuva kelio apsaugos zona 20 m
 - Via Lietuva kelio asinė linija
 - F
 - G
 - D
 - Esamas vandentiekio tinklas
 - Esamų drenazės tinklas
 - Esamas ryšio kabelis
 - Esama ryšių kanalizacija
 - Esamas RAIN tinklas
 - Esamas RAIN kabelis
 - Esamas 0.4 kV elektros kabelis
 - Esamas 10 kV elektros kabelis
 - Esamas oro linijos elektros kabelis
 - Darbo duobių/priedubų vietos
 - Sklypai, kuriems projektuojami vandentiekio įvaidai ir/arba nuotekų įvaidai
 - Gaisrinio hidranto padėgimo spindulys (200 m)
 - Projektuojamas paviršiniais hidranta
 - Kultūros paveldo objekto teritorija

SITUACIJOS SCHEMA

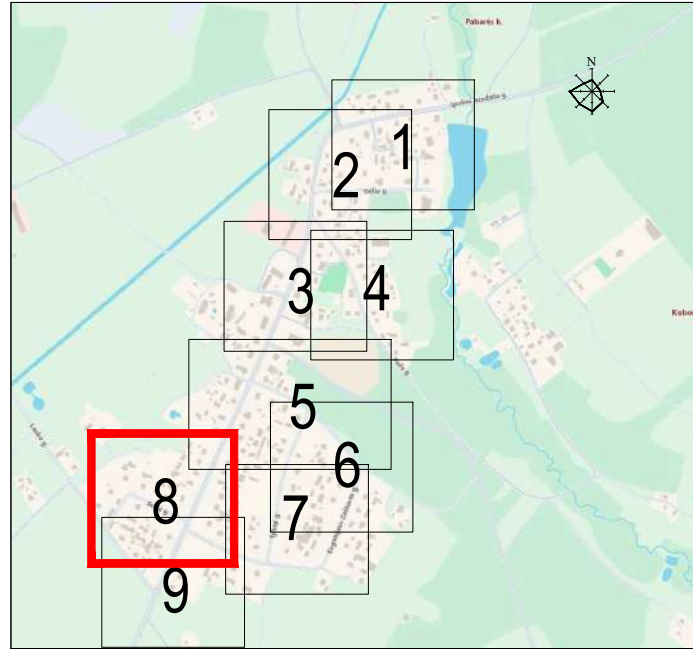

- DARBŲ ATLIKIMO PASTABOS:
- PROJEKTUOJAMŲ TINKLŲ KLOJIMO DARBUS GATVĖSE VYKDYTI MAŽIAUSIO EISMO INTENSIVYUMO METU. DRIBANT GATVĖSE (KELIO JUOSTOSE) TURI BŪTI UŽTIKRTAS SAUGUS EISMAS. DARBO VIETOS GATVĖSE TURI BŪTI APIRTVOTOS PAGAL "AUTOMOBILIŲ KELIŲ DARBO VIETŲ APIRTVIMO IR EISMO REGULAVIMO Taisyklės T DVAER 12".
 - PIRŠ PRADĖDANT INŽINERINIŲ TINKLŲ PAKLOJIMO DARBUS, SUTIKSLINŲ SUSIKIRTIMO SU KLOJIMO TRASA ESANČIAS POŽEMINES KOMUNIKACIJAS SU EKSPLOATUOJANČIOS ORGANIZACIJOMS. ESANT 0.5 M ATSTUMAMS TARP SUSIKERTANČIŲ POŽEMINIŲ KOMUNIKACIJŲ, SUSIKIRTIMO VIETOSE ATLITI ŠURFAVIMO DARBUS ESAMŲ KOMUNIKACIJŲ AUKŠČIO PATIKSLINIMUI.
 - ŽEMĖS DARBUS VYKDYTI VADOVAUJANTIS STR 1.06.01/2016 (STATYBOS DARBAI. STATINIO STATYBOS PRIEŽIŪRA) REIKALAVIMAMS.
 - PAKLOJUS INŽINERINIUS TINKLUS, ATSTATYTI IŠARDYTAS DANGAS IR ŽALIAS VEJAS IKI BUVUSIO LYGIO.
 - TINKLŲ TIESIMĄ NUMATYTI ATSKIRAI RUOŽAIS, SUTEIKIANT GYVENTOJAMS GALIMYBĘ PRIVAŽIUOTI PRIE NAMŲ IR KITŲ OBJEKTŲ.
 - INŽINERINIŲ TINKLŲ STATYBOS DARBAI NUMATOMI UŽDARU (BETRAŠĖINIŲ) BŪDU. STATYBOS METU PAŽEIDUS DRENAŽO TINKLUS, RINKTUVUS BŪTINA ATSTATYTI NAUJOMS MEDIAGOMIS PO 5 M JABI PUSEŠ NUSIŠKIRTIMO TAŠKO, O SAUSINTUVUS - PO 3 METRUS NUSIŠKIRTIMO TAŠKO (ARBA IKI SKLYPO RIBOS).
 - VALSTYBINĖS REIKŠMĖS KELIŲ JUOSTOSE, DARBAI TURI BŪTI ATLIKAMI TIK UŽDARU BŪDU.
 - KELIO JUOSTOE, ATSIKADUS KELIO DANGOS KONSTRUKCIJOS DEFORMACIJOMS AR ILINKIMAMS, KONSTRUKCIJA ATSTATOMA VADOVAUJANTIS 2005-08-28 SUSISIEKIMO MINISTRO ĮSAKYMU NR. 3-127 PATVIRTINTOMIS "AUTOMOBILIŲ KELIŲ STANDARTIZUOTŲ DANGŲ KONSTRUKCIJŲ PROJEKAVIMO Taisyklėmis", DARBAI ATLIKAMI PAGAL IT ASFALTAS 25.
 - STATANT AR REKONSTRUOJANT TINKLUS IR ATKASANT RYŠIO KABELIUS, JIE TURI BŪTI APSAUGOTI DEKLAS. PROJEKTUOJAMI TINKLAI TURI BŪTI NE ARČIAU KAIP 0.5 M NUO RYŠIO KABELIŲ. ATSAKOS GYVENTOJŲ PASIUNGIMUI TURI BŪTI ĮRENGTOS UŽ RYŠIO KABELIŲ NE MAŽIAU KAIP 0.5 M ATSTUMU.
 - STATANT AR REKONSTRUOJANT TINKLUS IR ATKASANT ELEKTROS KABELIUS, JIE TURI BŪTI APSAUGOTI SUDEGAMAI DEKLAS. PROJEKTUOJAMI TINKLAI TURI BŪTI NE ARČIAU KAIP 0.5 M NUO ELEKTROS KABELIŲ. ATSAKOS GYVENTOJŲ PASIUNGIMUI TURI BŪTI ĮRENGTOS UŽ ELEKTROS KABELIŲ NE MAŽIAU KAIP 0.5 M ATSTUMU.


0	2026-06	Viešinimui, statybos leidimui				
LAIDA	IŠLEIDIMO DATA		LAIDOS STATUSAS. KEITIMO PRIEŽASTIS (JEI TAKIOMA)			
KVAL. PATV. DOK. NR.	atomis		STATINIO PROJEKTO PAVADINIMAS			
	Žemūnigė g. 139, Vilnius Tel.: (+370) 5 2728334		Vandentiekio ir nuotekų šalinimo tinklai (inžinerinių tinklų grupė), bei kitos pastatytos (nuotekų šulinys), kito inžinerinio statinio grupės Ipatio Jundzilo g., Gėlių g., Pėlių g., Eugenijaus Žabulio g., Tylų g., Sodų g., Paburės k., Paburės sen., Šalčininkų r. sav. statybos projektas			
26429	PV	Gintas Stankus		STATINIO NUMERIS IR PAVADINIMAS. DOKUMENTO PAVADINIMAS		
50053	PDV	Daniel Tomaševski		V1, F1, FS1 - Vandentiekio ir nuotekų šalinimo tinklai Vandentiekio ir nuotekų šalinimo tinklų planas		
	STATYTOJAS IR (ARBA) UŽSAKOVAS		DOKUMENTO ŽYMUO		M1-500	
LT	Statytojas - Šalčininkų rajono savivaldybė		AT-261-2520-XX-PD-VN-B-01		LAIIDA LAPAS LAPŲ	
	Užsakovas - Šalčininkų rajono savivaldybės administracija					
				0	8	9

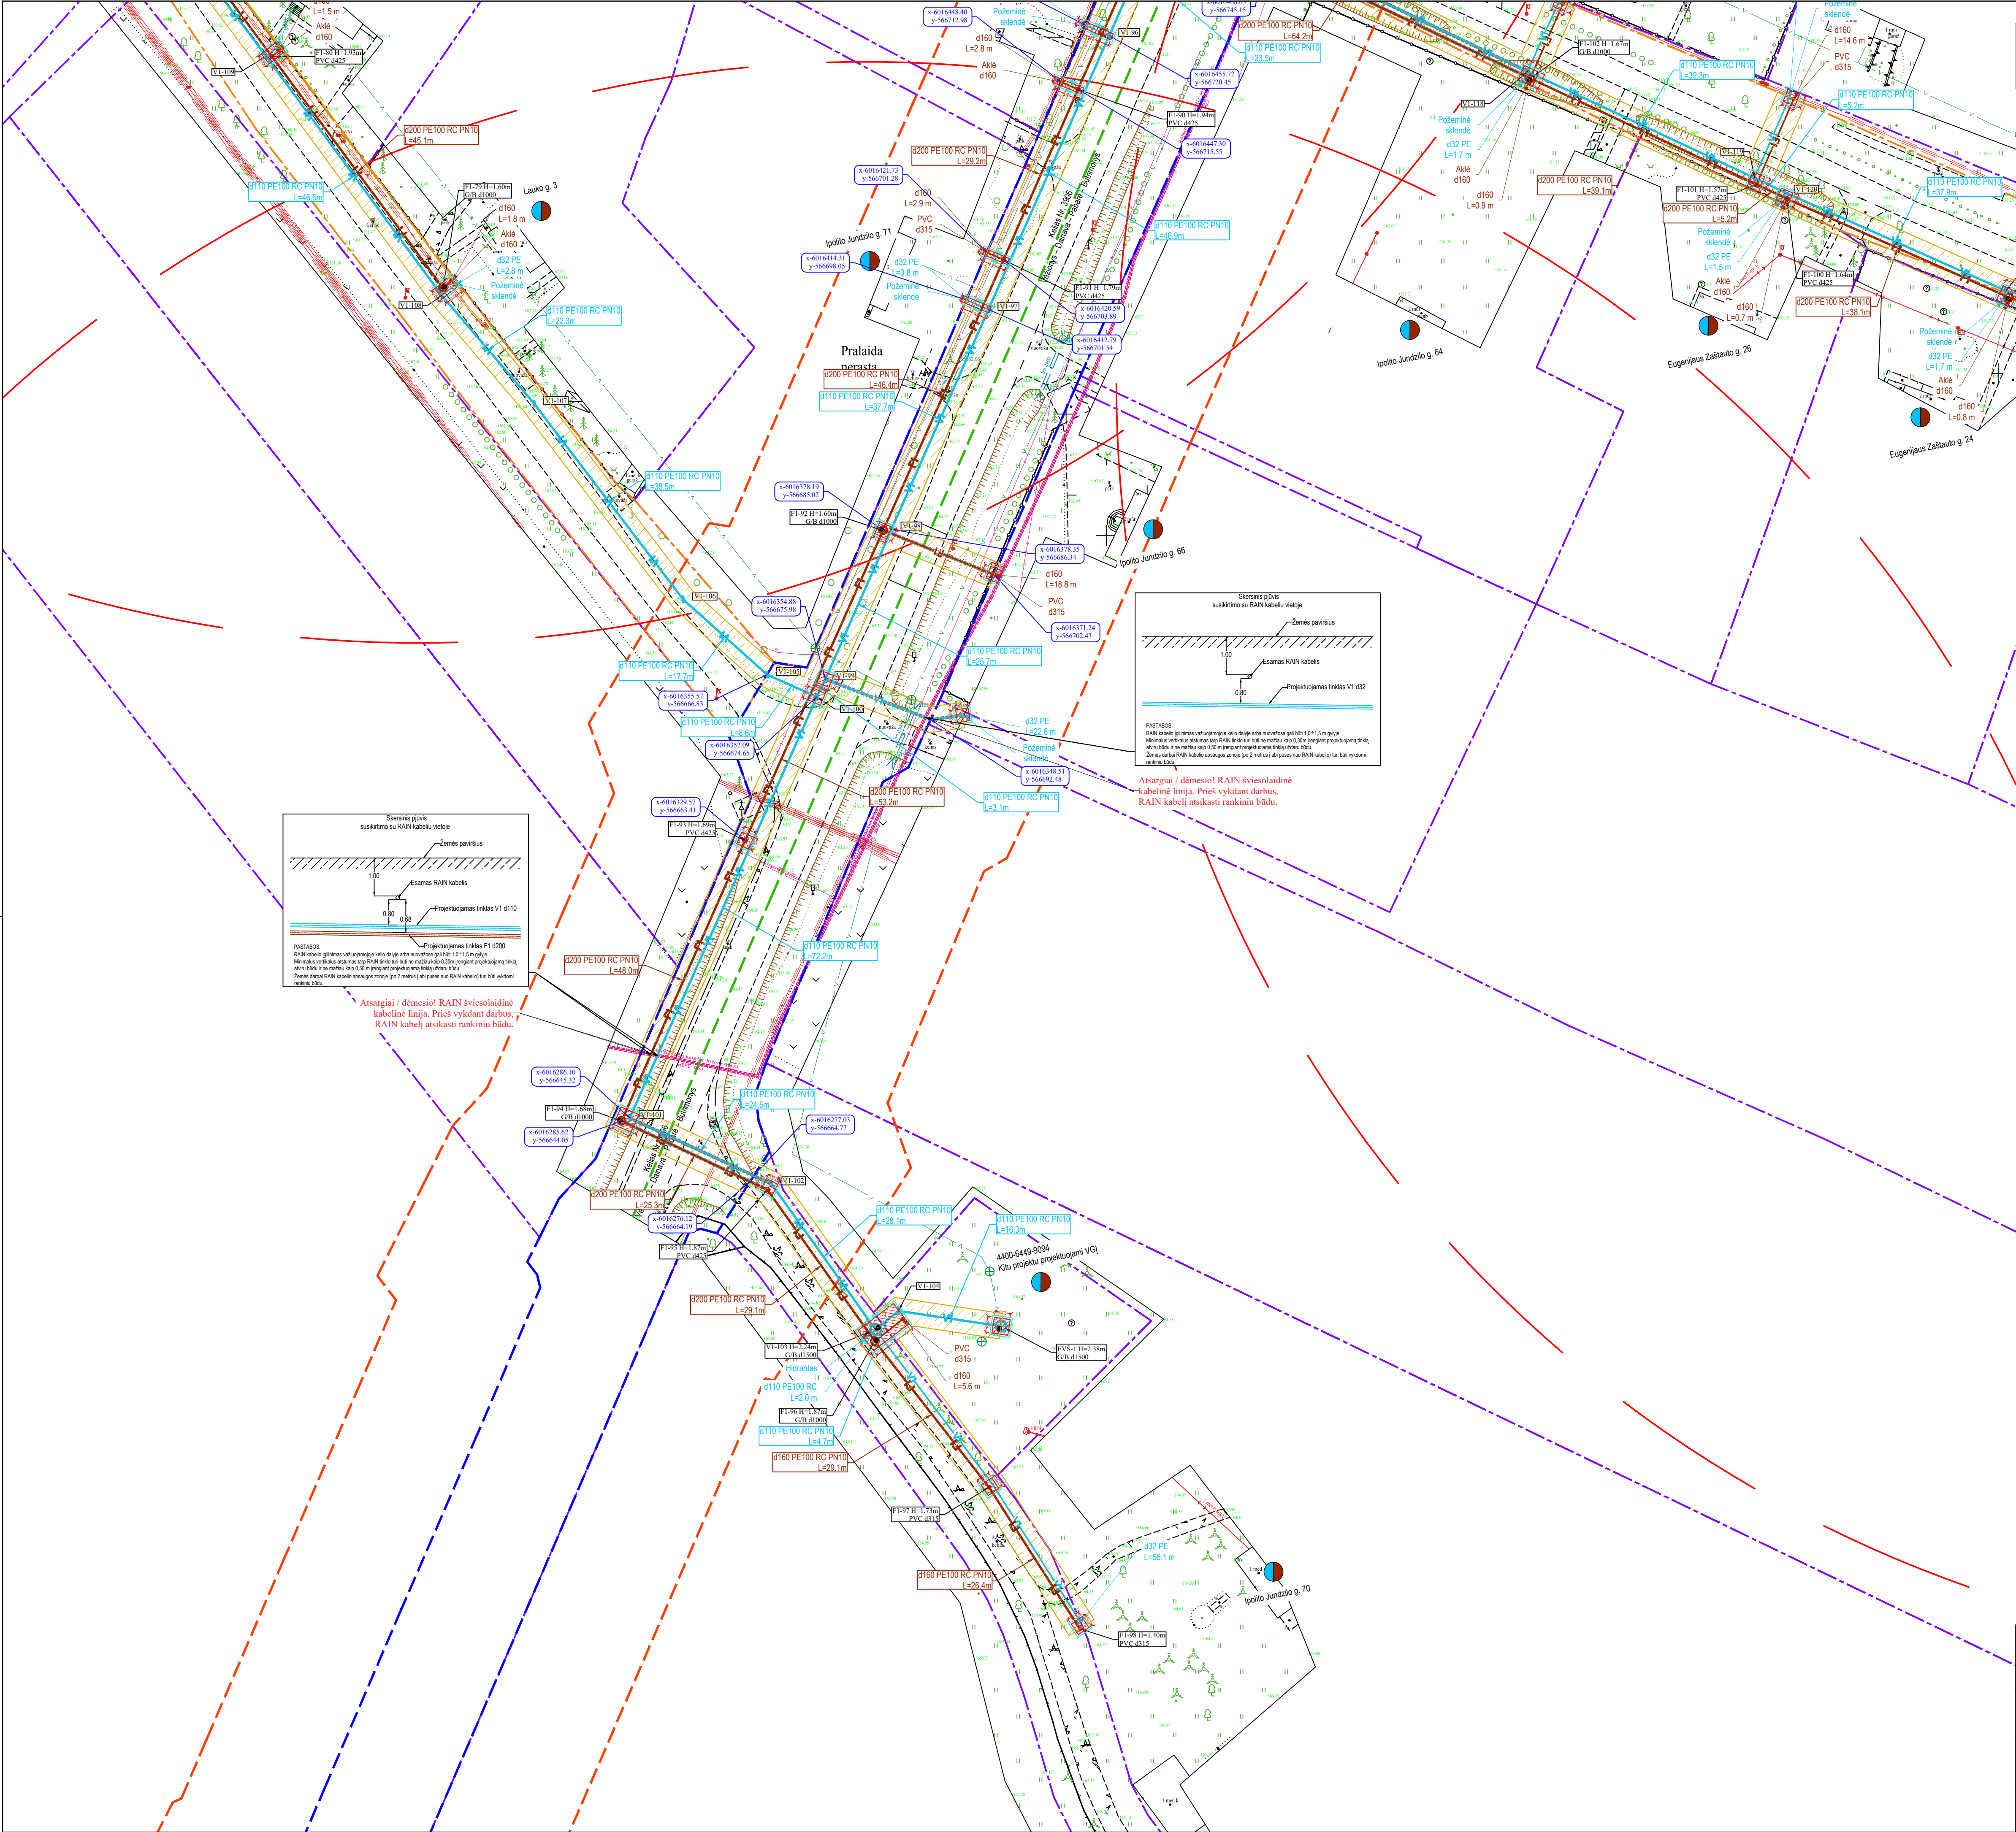

Topografinių ir inžinerinių tinklų planų erdvinį duomenų teikimas tikrinti ir tvarkyti (THIS)	Data		Prašymo Nr.
	Pateiktas	Įvykdytas	
	2026-06-15	2026-07-01	THIS1-20260615-034071

- Sutartiniai žymėjimai
- Projektuojamas geriamojo vandens tinklas
 - Projektuojamas buitinių nuotekų tinklas
 - Projektuojamas slėginis buitinių nuotekų tinklas
 - Inžinerinių tinklų ir įrenginių apsaugos zona
 - Projektuojamas PE RC apsauginis dėklas
 - Projektuojamas vandentiekio/nuotekų šulinys
 - Projektuojamas vandentiekio/nuotekų akė
 - Sklypo riba
 - Kelio sklypo riba
 - Via Lietuva kelio sklypo riba
 - Via Lietuva kelio apsaugos zona 20 m
 - Via Lietuva kelio asinė linija
 - Esamas buitinių nuotekų tinklas
 - Esamas vandentiekio tinklas
 - Esamų drenazo tinklas
 - Esamas ryšių kabelis
 - Esama ryšių kanalizacija
 - Esamas RAIN tinklas
 - Esamas 0.4 kV elektros kabelis
 - Esamas 10 kV elektros kabelis
 - Esamas oro linijos elektros kabelis
 - Darbo duobių/priedubių vietos
 - Sklypai, kuriems projektuojami vandentiekio įvaidai ir/arba nuotekų įvaidai
 - Gaisrinio hidranto padėgimo spindulys (200 m)
 - Projektuojamas gaisrinis hidrantas
 - Kultūros paveldo objekto teritorija

SITUACIJOS SCHEMA

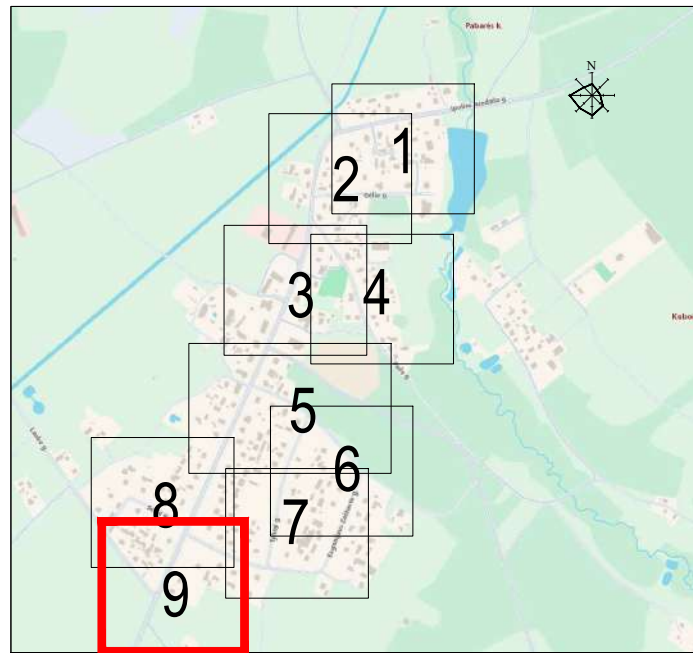

- DARBŲ ATLIKIMO PASTABOS:
- PROJEKTUOJAMŲ TINKLŲ KLOJIMO DARBUS GATVĖSE VYKDYTI MAŽIAUSIO EISMO INTENSIVYUMO METU. DIRBANT GATVĖJE (KELIO JUOSTOJE) TURI BŪTI UŽTIKINTAS SAUGUS EISMAS. DARBO VIETOS GATVĖSE TURI BŪTI APIVERTOS PAGAL "AUTOMOBILIŲ KELIŲ DARBO VIETŲ APTVĖRIMO IR EISMO REGULAVIMO Taisyklės T DVAER 12".
 - PIRŠ PRADĖDANT INŽINERINIŲ TINKLŲ PAKLOJIMO DARBUS, SUTIKSLINTI SUSIKIRTIMO SU KLOJIMO TRASA ESANČIAS POŽEMINES KOMUNIKACIJAS SU EKSPLOATUOJANČIOMIS ORGANIZACIJOMIS. ESANT 0.5 M ATSTUMAMS TARP SUSIKERTANČIŲ POŽEMINIŲ KOMUNIKACIJŲ, SUSIKIRTIMO VIETOSE ATLIKTI ŠURFAVIMO DARBUS ESAMŲ KOMUNIKACIJŲ AUKŠČIO PATIKSLINIMUI.
 - ŽEMĖS DARBUS VYKDYTI VADOVAUJANTIS STR 1.06.01:2016 (STATYBOS DARBAI. STATINIO STATYBOS PRIEŽIŪRA) REIKALAVIMAMS.
 - PAKLOJUS INŽINERINIUS TINKLUS, ATSTATYTI IŠARDYTAS DANGAS IR ŽALIAS VEJAS IKI BUVSIO LYGIO.
 - TINKLŲ TIESIMĄ NUMATYTI ATSKIRAIS RUOŽAIS, SUTEIKIANT GYVENTOJAMS GALIMYBĘ PRIVAŽIUOTI PRIE NAMŲ IR KITŲ OBJEKTŲ.
 - INŽINERINIŲ TINKLŲ STATYBOS DARBAI NUMATOMI UŽDARU (BETRANŠĖINIŲ) BŪDU. STATYBOS METU PAŽEIDUS DRENAZO TINKLUS, RINKTUVUS BŪTINA ATSTATYTI NAUJOMIS MEDŽIAGOMIS PO 5 M JABI PUSĖS NUO SUSIKIRTIMO TAŠKO, O SAUSINTUVUS - PO 3 METRUS NUO SUSIKIRTIMO TAŠKO (ARBA IKI SKLYPO RIBOS).
 - VALSTYBINĖS REIKŠMĖS KELIŲ JUOSTOSE, DARBAI TURI BŪTI ATLIKAMI TIK UŽDARU BŪDU.
 - KELIO JUOSTOJE, ATSIKADUS KELIO DANGOS KONSTRUKCIJOS DEFORMACIJOMS AR ILINKIMAMS, KONSTRUKCIJA ATSTATOMA VADOVAUJANTIS 2025-08-28 SUSISIEKIMO MINISTRO ĮSAKYMU NR. 3-127 PATVIRTINTOMIS "AUTOMOBILIŲ KELIŲ STANDARTIZUOTŲ DANGŲ KONSTRUKCIJŲ PROJEKAVIMO Taisyklėmis", DARBAI ATLIKAMI PAGAL JT ASFALTAS 25.
 - STATANT AR REKONSTRUOJANT TINKLUS IR ATKASANT RYŠIO KABELIUS, JIE TURI BŪTI APSAUGOTI DĖKLAIS. PROJEKTUOJAMI TINKLAI TURI BŪTI NE ARČIAU KAIP 0.5 M NUO RYŠIO KABELIŲ. ATSAKOS GYVENTOJŲ PASIUNGIMUI TURI BŪTI ĮRENGTOS UŽ RYŠIO KABELIŲ NE MAŽIAU KAIP 0.5 M ATSTUMU.
 - STATANT AR REKONSTRUOJANT TINKLUS IR ATKASANT ELEKTROVANT KABELIUS, JIE TURI BŪTI APSAUGOTI SUDEDAMAIS DĖKLAIS. PROJEKTUOJAMI TINKLAI TURI BŪTI NE ARČIAU KAIP 0.5 M NUO ELEKTROS KABELIŲ. ATSAKOS GYVENTOJŲ PASIUNGIMUI TURI BŪTI ĮRENGTOS UŽ ELEKTROS KABELIŲ NE MAŽIAU KAIP 0.5 M ATSTUMU.

0	2026-06	Viešinimui, statybos leidimui			
LAIDA	ISLEIDIMO DATA	LAIDOS STATUSAS. KEITIMO PRIEŽASTIS (JEI TAIKOMA)			
KVAL. PATV. DOK. NR.	atomis Žemindų g. 139, Vilnius Tel. (+370) 5 2728334		STATINIO PROJEKTO PAVADINIMAS Vandentiekio ir nuotekų šalinimo tinklų (indėnuojant tinklą grupę, bei kitos paskirties (nuotekų surinkimo), kėn indėnuojant statybos objektą (požiūriu Jungtų, Gėlių g. Pošg g., Euphrasijos Želėnau g., Tylėnų g. Sodeg g., Palubek g., Palubek g., Šalčininkų g. statybos projektas		
26429	PV	Gintas Stankus			
50053	PDV	Daniel Tomasevski			
STATYTOJAS IR (ARBA) UŽSAKOVAS		STATINIO NUMERIS IR PAVADINIMAS. DOKUMENTO PAVADINIMAS VI, FI, FSI - Vandentiekio ir nuotekų šalinimo tinklai Vandentiekio ir nuotekų šalinimo tinklų planas			
M1:500					
STATYTOJAS IR (ARBA) UŽSAKOVAS		DOKUMENTO ŽYMUO		LAIDA	LAPAS
LT	Statytojas - Šalčininkų rajono savivaldybės Uždskovas - Šalčininkų rajono savivaldybės administracija	AT-261-2520-XX-PP-BD,VN.B-01			LAPŲ
				0	9
					9

Šulinių duomenų lentelė				
Šulinio Nr.	Šulinio diametras	Ilglinimas, m	X	Y
EVŠ-1	d1500	2.38	6016253.44	566703.51
F1-1	d315	1.57	6017419.33	567313.18
F1-3	d425	2.97	6017410.89	567270.34
F1-4	d425	3.83	6017403.60	567229.22
F1-5	d425	4.08	6017400.52	567212.95
F1-6	d1500	4.20	6017397.02	567194.50
F1-7	d425	4.35	6017391.78	567167.03
F1-8	d425	4.18	6017385.64	567137.23
F1-9	d1500	4.10	6017374.26	567092.45
F1-10	d425	4.35	6017363.46	567061.04
F1-11	d425	4.37	6017348.76	567047.21
F1-12	d1500	4.75	6017333.85	567039.93
F1-13	d425	2.22	6017322.73	567035.62
F1-14	d425	2.02	6017291.14	567025.51
F1-15	d1000	1.94	6017268.76	567021.71
F1-16	d425	2.27	6017226.82	567016.68
F1-17	d1500	4.40	6017336.50	567035.38
F1-18	d1000	2.95	6017231.65	567279.84
F1-19	d425	3.42	6017231.98	567237.51
F1-20	d425	3.81	6017232.42	567195.42

Šulinių duomenų lentelė				
Šulinio Nr.	Šulinio diametras	Ilglinimas, m	X	Y
F1-21	d1500	3.73	6017231.30	567153.06
F1-22	d425	3.20	6017230.59	567111.81
F1-23	d1000	2.51	6017229.13	567070.36
F1-24	d1000	2.05	6017100.54	567179.41
F1-25	d425	2.18	6017100.41	567172.83
F1-26	d425	2.22	6017100.18	567160.91
F1-27	d425	2.33	6017099.97	567142.54
F1-28	d1000	2.43	6017156.95	567142.88
F1-29	d425	2.54	6017210.09	567152.61
F1-30	d425	3.37	6017182.28	567013.46
F1-31	d1000	3.59	6017160.21	567010.76
F1-32	d425	3.53	6017137.18	567005.79
F1-33	d425	3.69	6017093.92	566994.11
F1-34	d1000	4.29	6017040.29	566975.45
F1-35	d425	4.77	6017014.20	566965.94
F1-36	d1000	5.21	6016988.90	566954.94
F1-37	d425	5.16	6016950.44	566939.14
F1-38	d425	5.01	6016891.13	566914.86
F1-39	d425	1.37	6016968.27	567013.17
F1-40	d425	1.94	6016959.09	566911.99

Šulinių duomenų lentelė				
Šulinio Nr.	Šulinio diametras	Ilglinimas, m	X	Y
F1-41	d425	1.66	6016948.58	566904.92
F1-42	d1000	1.60	6016936.32	566900.59
F1-43	d1000	1.60	6016886.70	566890.58
F1-44	d425	1.80	6016883.45	566897.36
F1-45	d425	1.67	6016868.43	566906.86
F1-46	d1000	1.60	6016856.90	566981.87
F1-50	d425	2.27	6016912.75	567155.43
F1-51	d425	2.96	6016941.51	567138.21
F1-52	d425	3.11	6016959.87	567129.38
F1-53	d425	3.18	6016983.19	567122.57
F1-54	d1500	3.17	6016996.34	567119.14
F1-55	d425	3.49	6017028.58	567110.10
F1-56	d425	3.68	6017043.52	567104.25
F1-57	d425	3.81	6017063.75	567093.79
F1-58	d1500	3.82	6017076.18	567086.83
F1-59	d425	3.52	6017089.34	567108.56
F1-60	d425	2.70	6017117.58	567058.57
F1-61	d425	2.73	6017128.30	567050.99
F1-62	d425	2.19	6017158.74	567029.60
F1-63	d1000	1.40	6017043.47	567042.84

Šulinių duomenų lentelė				
Šulinio Nr.	Šulinio diametras	Ilglinimas, m	X	Y
F1-64	d425	4.81	6016860.12	566900.15
F1-65	d425	4.44	6016849.96	566894.41
F1-66	d1000	4.52	6016815.48	566879.16
F1-67	d425	2.72	6016795.75	566870.39
F1-68	d425	2.67	6016767.84	566858.82
F1-69	d425	2.59	6016754.59	566853.23
F1-70	d1000	2.27	6016728.52	566841.91
F1-71	d425	1.76	6016690.75	566824.64
F1-72	d1000	1.60	6016636.82	566800.78
F1-73	d425	1.48	6016623.29	566794.79
F1-74	d425	1.43	6016592.46	566781.04
F1-75	d425	1.41	6016579.77	566774.87
F1-76	d1000	1.60	6016560.81	566766.14
F1-77	d425	1.53	6016541.40	566757.72
F1-78	d425	1.79	6016494.95	566735.93
F1-79	d1000	1.60	6016416.20	566614.06
F1-80	d425	1.93	6016452.43	566589.27
F1-81	d1000	1.80	6016484.13	566565.77
F1-82	d425	2.03	6016502.87	566578.08
F1-83	d1000	2.00	6016558.04	566614.23

Šulinių duomenų lentelė				
Šulinio Nr.	Šulinio diametras	Ilglinimas, m	X	Y
F1-84	d425	1.97	6016544.56	566644.43
F1-85	d425	2.06	6016541.05	566651.74
F1-86	d425	2.28	6016526.45	566682.76
F1-87	d1000	2.20	6016523.84	566688.03
F1-89	d1000	1.83	6016476.58	566728.42
F1-90	d425	1.94	6016447.30	566715.55
F1-91	d425	1.79	6016420.59	566703.89
F1-92	d1000	1.60	6016378.19	566685.02
F1-93	d425	1.89	6016329.57	566663.41
F1-94	d1000	1.68	6016285.62	566644.05
F1-95	d425	1.87	6016274.85	566666.90
F1-96	d1000	1.87	6016251.09	566683.72
F1-97	d315	1.73	6016228.21	566701.62
F1-98	d315	1.40	6016206.03	566715.85
F1-99	d1000	2.00	6016414.68	566861.41
F1-100	d425	1.64	6016430.16	566826.60
F1-101	d425	1.57	6016432.40	566821.87
F1-102	d1000	1.67	6016449.02	566786.43
F1-103	d1000	2.00	6016459.21	566932.97
F1-104	d425	1.73	6016468.39	566934.64

Šulinių duomenų lentelė				
Šulinio Nr.	Šulinio diametras	Ilglinimas, m	X	Y
F1-105	d425	1.99	6016510.95	566942.38
F1-106	d1000	2.00	6016573.64	566954.05
F1-107	d425	1.79	6016597.32	566958.95
F1-108	d425	1.77	6016631.93	566969.78
F1-109	d1000	2.00	6016647.55	566975.30
F1-110	d425	2.02	6016670.67	566985.00
F1-111	d425	2.10	6016711.17	567004.00
F1-112	d1000	1.87	6016731.33	567017.26
F1-113	d1000	2.00	6016416.39	567046.22
F1-114	d425	2.04	6016425.93	567050.23
F1-115	d425	2.02	6016458.84	567064.06
F1-116	d1000	2.10	6016596.56	567081.03
F1-117	d425	2.43	6016533.48	567092.67
F1-118	d425	2.34	6016543.39	567096.44
F1-119	d425	2.00	6016581.72	567110.45
F1-120	d425	2.02	6016596.56	567115.61
F1-121	d1000	1.70	6016612.83	567120.53
F1-122	d315	1.51	6016606.69	567136.21
F1-123	d315	1.78	6016589.26	567165.67
F1-124	d315	1.60	6016572.38	567193.65

Šulinių duomenų lentelė				
Šulinio Nr.	Šulinio diametras	Ilglinimas, m	X	Y
F1-125	d425	1.71	6016627.19	567116.14
F1-126	d425	1.26	6016651.75	567093.86
F1-127	d1000	1.60	6016680.00	567068.42
F1-128	d425	1.27	6016709.20	567041.33
F1-129	d425	2.71	6016758.24	566981.34
F1-130	d1500	4.00	6016779.42	566944.21
F1-131	d425	4.40	6016795.57	566906.30
F1-132	d425	4.49	6016802.26	566909.22
F1-133	d315	1.41	6017158.42	566969.86
F1-134	d315	1.29	6017168.63	566976.53
FS1-1			6016854.89	567202.93
FS1-1/1			6016883.89	567173.83
FS1-1/2			6016892.64	567168.00
FS1-2			6016557.52	566619.07
FS1-3			6016545.65	566645.40
FS1-4			6016524.98	566689.13
FS1-5			6016522.66	566690.34
FS1-6			6016502.30	566729.61
GS-1	d1000	2.05	6017415.48	567302.49
GS-2	d1000	1.40	6016893.34	567167.53

Šulinių duomenų lentelė				
Šulinio Nr.	Šulinio diametras	Ilglinimas, m	X	Y
GS-3	d1000	1.40	6016501.93	566730.33
NS-1	d800	2.75	6017396.62	567305.92
NS-2	d800	2.75	6016857.75	567205.76
NS-3	d1200	3.17	6016555.53	566615.76
V1-1	d1500	2.21	6017414.09	567301.57
V1-2			6017408.90	567269.99
V1-3			6017402.60	567230.08
V1-4			6017399.89	567213.75
V1-5			6017396.24	567195.72
V1-6			6017390.91	567166.52
V1-7			6017385.13	567137.96
V1-8			6017373.11	567091.94
V1-9			6017362.53	567061.60
V1-10			6017348.06	567048.11
V1-11	d1500	2.21	6017334.41	567041.79
V1-12			6017323.05	567036.77
V1-13			6017291.03	567026.16
V1-14			6017267.83	567022.41
V1-15			6017226.34	567017.06
V1-16			6017338.15	567035.39

Šulinių duomenų lentelė				
Šulinio Nr.	Šulinio diametras	Ilglinimas, m	X	Y
V1-17	d1500	2.16	6017230.65	567252.56
V1-18			6017230.57	567236.83
V1-19			6017230.79	567195.55
V1-20	d1500	2.22	6017157.97	567030.96
V1-21			6017229.92	567111.81
V1-22			6017228.41	567071.16
V1-23			6017210.13	567151.76
V1-24			6017157.00	567141.98
V1-25			6017099.18	567141.72
V1-26			6017099.49	567171.27
V1-27			6017106.30	567171.10
V1-28			6017181.59	567014.19
V1-29			6017159.23	567011.46
V1-29			6017159.23	567011.46
V1-30			6017137.86	567006.72
V1-31			6017093.65	567139.20
V1-32			6017040.65	566976.77
V1-33			6017014.51	566967.02
V1-34			6016988.21	566955.43
V1-35			6016950.85	566939.93

Šulinių duomenų lentelė				
Šulinio Nr.	Šulinio diametras	Ilglinimas, m	X	Y
V1-36			6016891.55	566916.05
V1-37	d1500	2.29	6017159.90	566972.68
V1-38			6017167.40	566977.44
V1-39			6017157.97	567030.96
V1-40			6017128.05	567051.95
V1-41			6017117.46	567059.47
V1-42			6017090.21	567078.83
V1-43			6017075.87	567088.43
V1-44			6017063.46	567094.67
V1-45			6017043.15	567105.13
V1-46			6017028.84	567110.64
V1-47			6016997.65	567119.97
V1-48			6016983.97	567123.10
V1-49			6016971.80	567126.61
V1-50			6016960.71	567129.80
V1-51			6016941.01	567139.20
V1-52	d1500	2.24	6016925.46	567149.15
V1-53			6016912.54	567156.25
V1-54			6016893.21	567168.55
V1-55			6016884.32	567174.49

Visuomenės informavimas apie numatomą Vandentiekio ir nuotekų šalinimo tinklų (inžinerinių tinklų grupė), bei kitos paskirties (nuotekų siurblynė), kitų inžinerinių statinių grupės Ipolito Jundzilo g., Gėlių g., Pušų g., Eugenijaus Zaštauto g., Tylioji g., Sodų g., Pabarės k., Pabarės sen., Šalčininkų r. sav. statybos projektą



- Sutartiniai žymėjimai
- Projektuojamas geriamojo vandens tinklas
 - Projektuojamas buitinių nuotekų tinklas
 - Projektuojamas slėginis buitinių nuotekų tinklas
 - Inžinerinių tinklų ir įrenginių apsaugos zona
 - Projektuojamas PE RC apsauginis dėklas
 - Projektuojamas vandentiekio/nuotekų šulinys
 - Projektuojama vandentiekio/nuotekų akė
 - Sklypo riba
 - Kelio sklypo riba
 - Via Lietuva kelio sklypo riba
 - Via Lietuva kelio apsaugos zona 20 m
 - Via Lietuva kelio ašinė linija
 - Esamas buitinių nuotekų tinklas
 - Esamas vandentiekio tinklas
 - Esamų drenažo tinklas
 - Esamas ryšio kabelis
 - Esama ryšių kanalizacija
 - Esamas RAIN tinklas
 - Esamas 0,4 kV elektros kabelis
 - Esamas 10 kV elektros kabelis
 - Esamas oro linijos elektros kabelis
 - Darbo duobių/prieduobių vietos
 - Sklypai, kuriems projektuojami vandentiekio įvadai ir/arba nuotekų išvadai
 - Gaisrinio hidranto padengimo spindulius (200 m)
 - Projektuojamas gaisrinis hidrantas
 - Kultūros paveldo objekto teritorija

0	2026-06	Viešinimui, statybos leidimui			
LAIDA	IŠLEIDIMO DATA	LAIDOS STATUSAS. KEITIMO PRIEŽASTIS (JEI TAIKOMA)			
KVAL. PATV. DOK. NR.	atamis Žirmūnų g. 139, Vilnius Tel. (+370) 5 2728334		STATINIO PROJEKTO PAVADINIMAS		
			Vandentiekio ir nuotekų šalinimo tinklų (inžinerinių tinklų grupė), bei kitos paskirties (nuotekų siurblynė), kitų inžinerinių statinių grupės Ipolito Jundzilo g., Gėlių g., Pušų g., Eugenijaus Zaštauto g., Tylioji g., Sodų g., Pabarės k., Pabarės sen., Šalčininkų r. sav. statybos projektas		
26429	PV	Gintas Stankus		STATINIO NUMERIS IR PAVADINIMAS, DOKUMENTO PAVADINIMAS	
50053	PDV	Daniel Tomaševski			
				V1, F1, FS1 - Vandentiekio ir nuotekų šalinimo tinklai	
				Vizualizacija (situacijos schema)	
				M1:3500	
LT	STATYTOJAS IR (ARBA) UŽSAKOVAS		DOKUMENTO ŽYMUO		LAIDA
	Statytojas - Šalčininkų rajono savivaldybė		AT-261-2520-XX-PP-BD,VN.B-03		LAPAS
	Užsakovas - Šalčininkų rajono savivaldybės administracija				LAPŲ
				0	1
					1