


Atestato Nr.			UAB "Vildomus", Vytenio g. 50 - 400, Vilnius. Tel.: +370 600 86222		Automobilių saugojimo aikštelės, esančios Pamūrinės k., Šalčininkų raj., (skl. kad. nr. 8550/0002:58) statybos projektas PROJEKTINIAI PASIŪLYMAI			
	Rengėjas	UAB "Vildomus", dir. K. Kijakovski			SKLYPO GRETIMYBIŲ SCHEMA	Mastelis	Dalis	
A1320	PV	Simonas Klumbys				1:3000		
					LAPAS	LAPŲ		
Statytojas	UAB "DURGA"				PP	1	1	

Pareigos	Kv. paž. Nr.	Pardėjas	Vardas, pavardė	Data	A.V.
YADOVAS			Kaistof Tarakevič	2019.03.14	
MATININKAS	1GKV-584		Andrius Tokarevas	2019.03.14	
UŽSAKOVAS					
OBJEKTAS	Topografinė nuotrauka M1:500 Šalčininkų r.sav. Gerviškių sen., Pamūrinės k., Lapų skaičius Lapo Nr. Koordinatų sistema – LKS84 3 1 Aukščių sistema – Baltijos				



AB „Lietuvos dujos“ Vilnius filialas
Sąveikinių skyriaus
SUDERINTA
2019-03-14
40 psl 3 (1 lapas) / 3 lapai

Mečišiai Zareckij
SUDERINTA lapo
2019.03.14
3 lapai
Arvydas Aliuškas



AB LESTO I
Techninės dokumentacijos grupės
inžinierius
Eduardas Urbonas 788
Reg. Nr. 2019.03.14
3 lapai

TEO LT, AS
TED Vilniaus tinklo eksploatavimo centras
Tinklo resursų ir statybų skyriaus
PRITARTA
Pagalbos skyriaus
2019.03.14
3 (1 lapas) lapai
Arvydas Aliuškas
Inžinierius



SUDERINTA
2019 m. 03 mėn. 14 d.

Sauletekio rajono savivaldybės administracijos
Komunalinio ūkio skyriaus inžinierius
Genovėja Kurilė
2019.03.14
3 (1 lapas) lapai

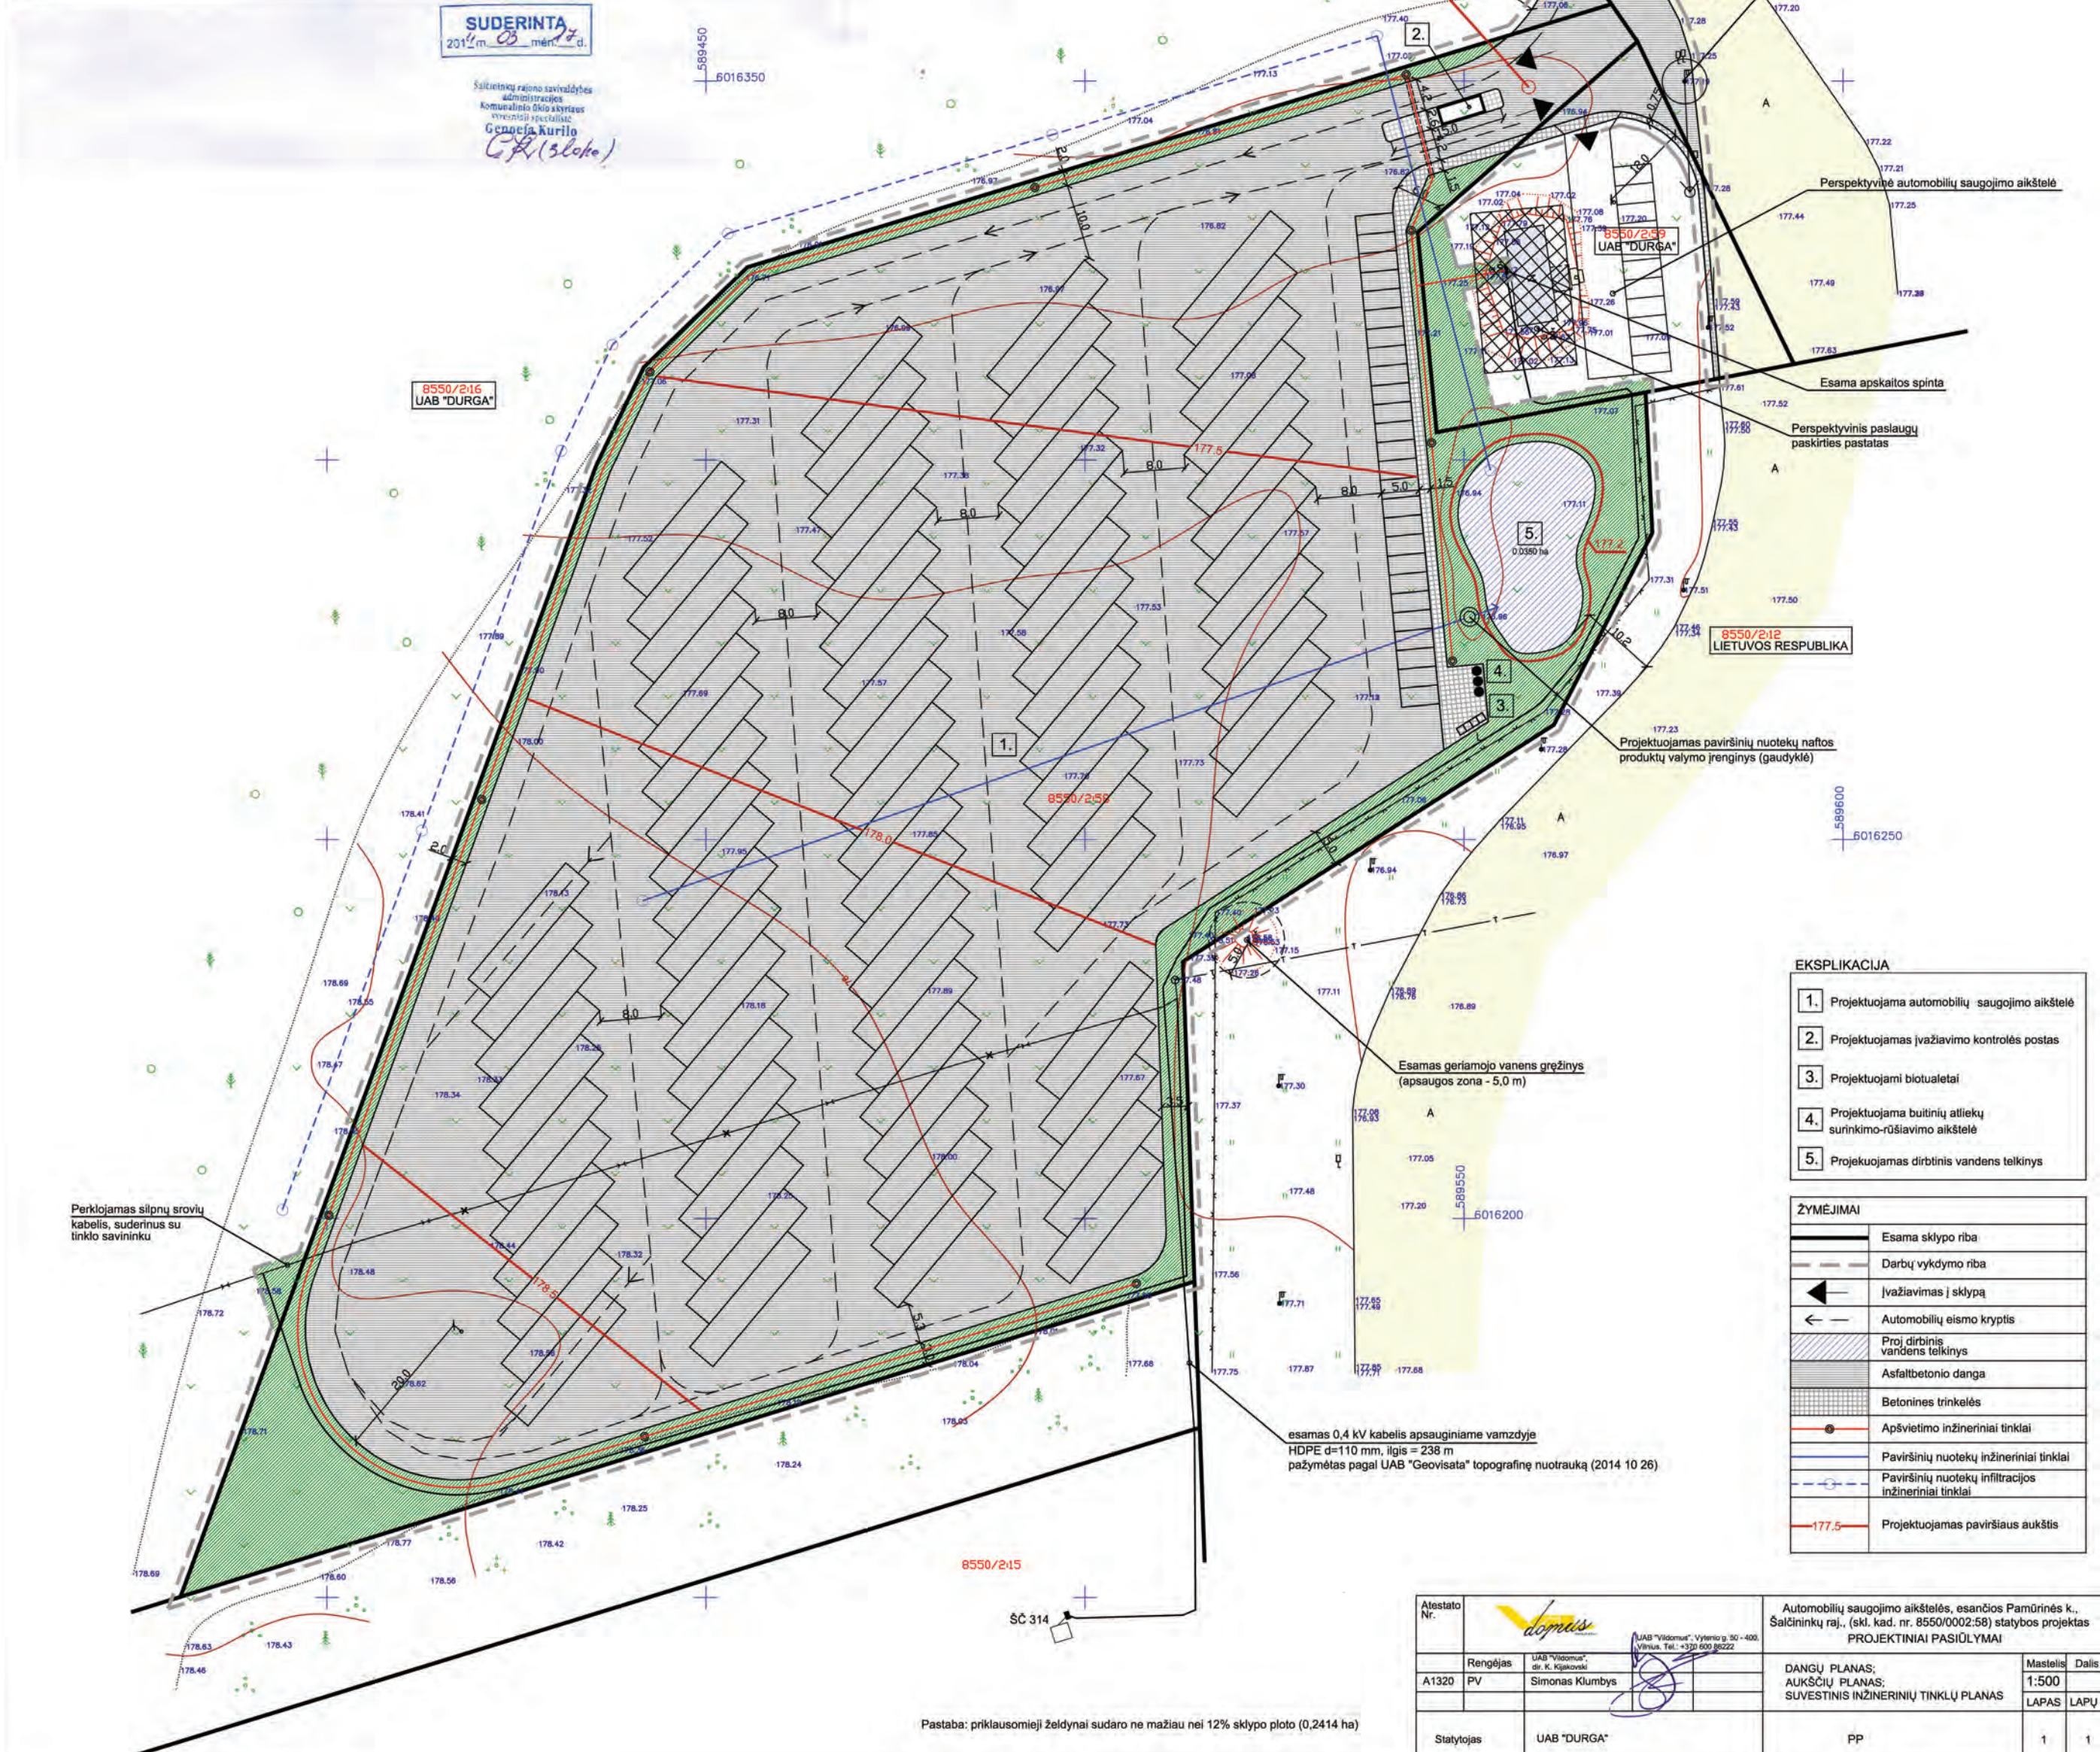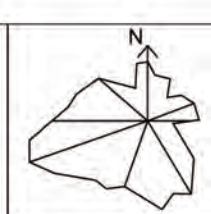

EKSPLIKACIJA

1.	Projektuojama automobilių saugojimo aikštelė
2.	Projektuojamas įvažiavimo kontrolės postas
3.	Projektuojami biotualetai
4.	Projektuojama buitinių atliekų surinkimo-rūšiavimo aikštelė
5.	Projektuojamas dirbtinis vandens telkinys

ŽYMĖJIMAI

	Esama sklypo riba
	Darbų vykdymo riba
	Įvažiavimas į sklypą
	Automobilių eismo kryptis
	Proj. dirbtinis vandens telkinys
	Asfaltbetonio danga
	Betoninės trinkelės
	Apsvietimo inžineriniai tinklai
	Paviršinių nuotekų inžineriniai tinklai
	Paviršinių nuotekų infiltracijos inžineriniai tinklai
	177.5 - Projektuojamas paviršiaus aukštis

Atestato Nr.		UAB "Vidurinis", Vyriškojo g. 30-400, Vilnius, Tel.: +370 600 86222	Automobilių saugojimo aikštelės, esančios Pamūrinės k., Šalčininkų raj., (skt. kad. nr. 8550/0002:58) statybos projektas PROJEKTOJIMAI PASIŪLYMAI	Mastelis	Dalis
A1320	PV	Simonas Klumbys	DANGŲ PLANAS; AUKŠČIŲ PLANAS; SUVESTINIS INŽINERINIŲ TINKLŲ PLANAS	1:500	
Stalytojas	UAB "DURGA"		PP	LAPAS	LAPŲ
				1	1

Pastaba: priklausomieji želdynai sudaro ne mažiau nei 12% sklypo ploto (0,2414 ha)