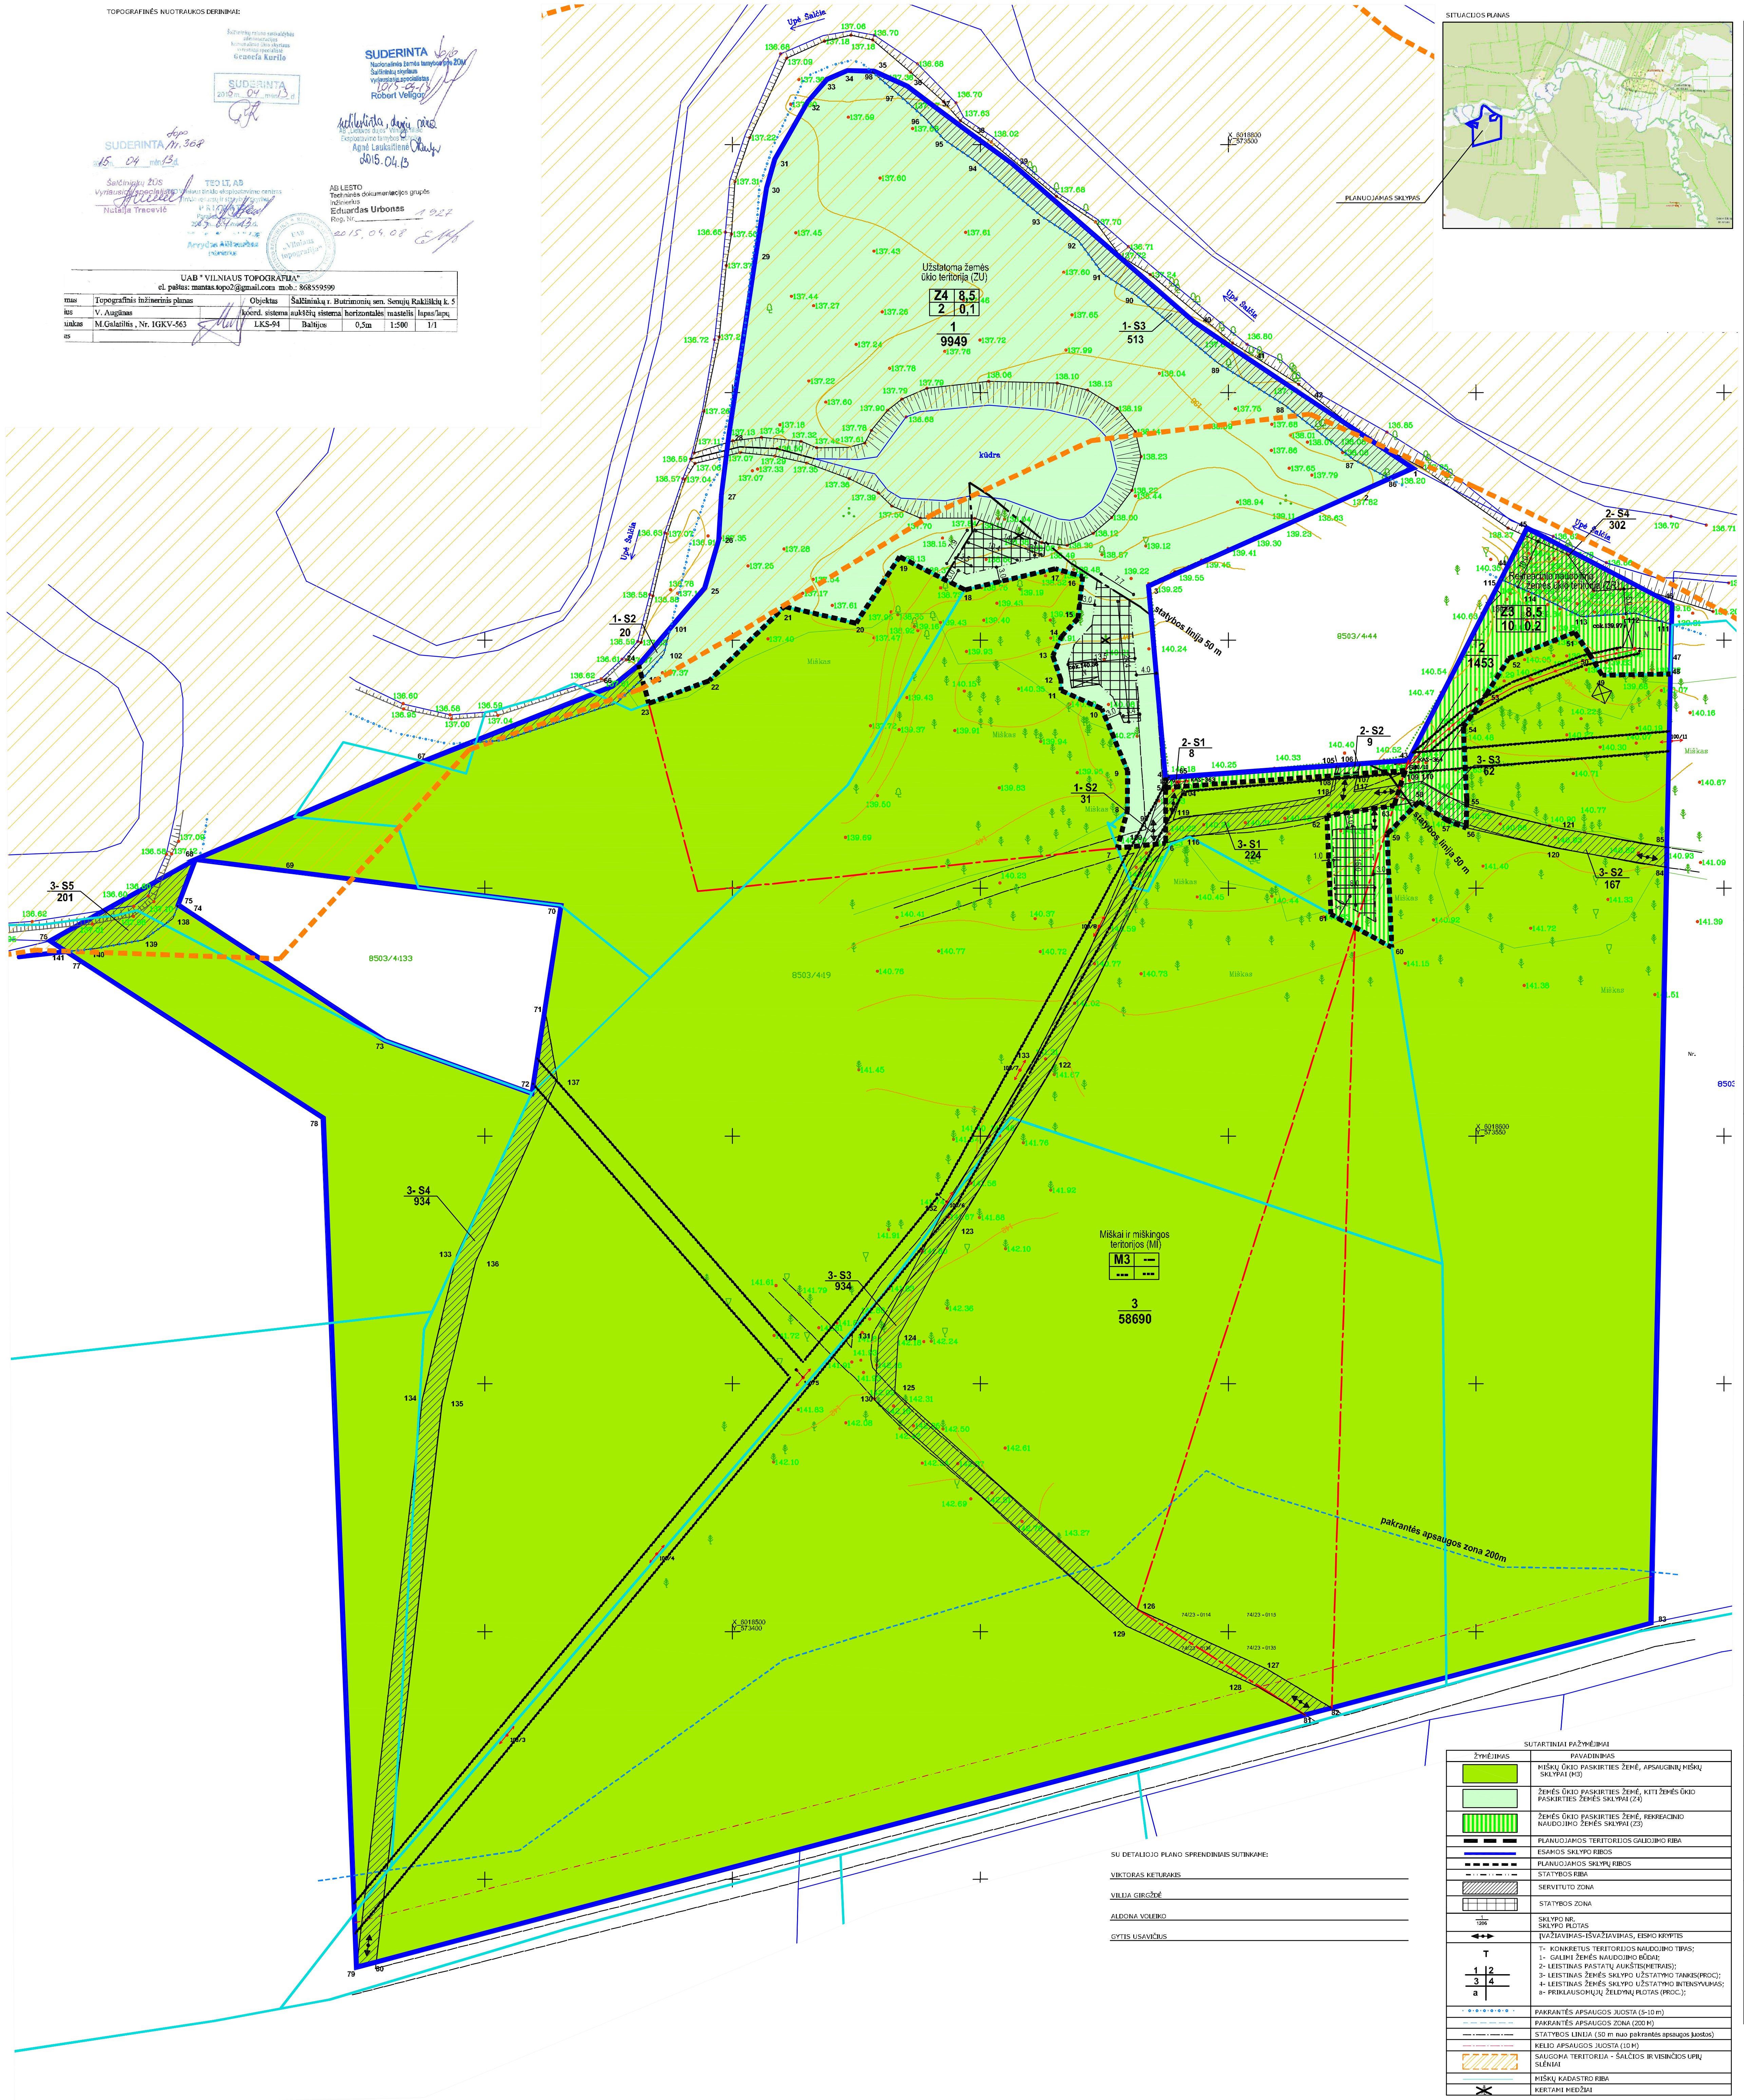

TERITORIJOS NAUDOJIMO REGLAMENTŲ APRAŠOMOJI LENTELĖ

Sklypo (jo dalies) Nr.	Sklypo (jo dalies) plotas m²	Sklypo (jo dalies) kampų pažymėjimas plane	Sklypo (jo dalies) kampų koordinatės X	Sklypo (jo dalies) kampų koordinatės Y	Privalomieji teritorijos naudojimo reikalavimai: Teritorijos naudojimo tipas	Žemės naudojimo paskirtis	Žemės naudojimo būdai	Leistinas pastatų aukštis: Nuo žemės paviršiaus, m	Leistinas pastatų aukštis: Altitudė, m	Užstatymo tank is, %	Užstatymo intensyvumas ar užstatymo tūrio tankis	Užstatymo tipas	Servitutai	Priklausomųjų želdynų ir želdinių teritorijų dalys %	Papildomi teritorijos naudojimo reikalavimai: Pastatų aukštų skaičius	Statinių paskirtys	Kiti reglamentai
1	9915	1	6018734.72	573537.30	Užstatoma žemės ūkio teritorija (ŽU)	Žemės ūkio paskirties žemė (Ž)	Kiti žemės ūkio paskirties žemės sklypai (Z4)	8.5	148.50	2	0,1	atskirai stovintys pastatai (s5)	1-S1 1-S2 1-S3	90	1+M	Ūkininko sodybos pastatai: gyvenamasis namas (7.1), pagalbinio ūkio paskirties pastatai (6.7.7)	5-Elektros linijų apsaugos zonos; 27-Saugotini želdiniai (medžiai ir krūmai), augantys ne miško žemėje; 29-Vandens telkinių apsaugos zonos; 52-Dirvožemio apsauga
		2	6018729.88	573526.44													
		3	6018710.89	573483.89													
		4	6018672.29	573487.35													
		5	6018670.29	573487.36													
		6	6018659.07	573487.38													
		7	6018658.08	573477.69													
		8	6018665.62	573479.65													
		9	6018673.64	573479.72													
		10	6018686.20	573474.49													
		11	6018689.84	573466.30													
		12	6018691.99	573466.24													
		13	6018696.91	573464.63													
		14	6018700.77	573466.37													
		15	6018704.40	573469.69													
		16	6018712.85	573470.66													
		17	6018714.44	573465.10													
		18	6018710.17	573446.89													
		19	6018716.84	573433.71													
		20	6018703.44	573424.94													
		21	6018706.80	573410.50													
		22	6018691.85	573395.29													
		23	6018687.25	573383.09													
		24	6018695.03	573381.07													
		25	6018710.58	573394.41													
		26	6018720.24	573397.21													
		27	6018729.18	573397.72													
		28	6018741.13	573399.24													
		29	6018777.45	573404.68													
		30	6018791.19	573406.85													
		31	6018797.01	573408.53													
		32	6018808.66	573415.19													
		33	6018813.14	573419.01													
		34	6018814.92	573423.15													
		35	6018814.80	573428.53													
		36	6018811.84	573435.22													
		37	6018807.58	573440.84													
		38	6018802.20	573448.06													
		39	6018796.28	573456.31													
		40	6018764.22	573493.15													
		41	6018756.75	573504.10													
		42	6018749.14	573515.55													
1-S1	513	35	6018814.80	573428.53	202- servitutas- teisė naudotis pėsčiųjų taku (tarnaujantis daiktas) - 513 m												
		36	6018811.84	573435.22													
		37	6018807.58	573440.84													
		38	6018802.20	573448.06													
		39	6018796.28	573456.31													
		40	6018764.22	573493.15													
		41	6018756.75	573504.10													
		42	6018749.14	573515.55													
		1	6018734.72	573537.30													
		86	6018732.61	573532.58													
		87	6018736.39	573525.39													
		88	6018747.45	573511.39													
		89	6018755.91	573497.94													
		90	6018769.72	573481.28													
		91	6018773.94	573474.69													
		92	6018780.72	573469.71													
		93	6018785.52	573462.36													
		94	6018796.56	573449.15													
		95	6018801.03	573442.61													
		96	6018805.23	573438.93													
		97	6018810.82	573432.62													
		98	6018814.81	573427.98													
1-S2	31	4	6018672.29	573487.35	222- servitutas- tiesti, aptarnauti, naudoti požemines, antžemines komunikacijas (tarnaujantis daiktas) - 31 m; 215- kelio servitutas- teisė važiuoti transporto priemonėmis, naudotis pėsčiųjų taku(tarnaujantis daiktas) - 31 m												
		5	6018670.29	573487.36													
		99	6018663.13	573484.26													
		100	6018658.57	573482.50													
		6	6018659.07	573487.38													
1-S3	20	24	6018695.03	573381.07	202- servitutas- teisė naudotis pėsčiųjų taku (tarnaujantis daiktas) - 20m												
		101	6018702.52	573387.50													
		102	6018697.19	573386.13													
		103	6018692.20	573381.81													
2	1453	43	6018675.77	573536.37	Rekreacinio naudojimo žemės ūkio teritorija (ŽU)	Žemės ūkio paskirties žemė (Ž)	Rekreacinio naudojimo žemės sklypai (Z3)	8,5	148.00	10	0,2	atskirai stovintys pastatai (s5)	2-S1 2-S2 2-S3 2-S4	80	1+M	Poilsio paskirties pastatai (6.7.3)	5-Elektros linijų apsaugos zonos; 27-Saugotini želdiniai (medžiai ir krūmai), augantys ne miško žemėje; 29-Vandens telkinių apsaugos zonos; 52-Dirvožemio apsauga
		44	6018713.73	573555.77													
		45	6018722.63	573560.32													
		46	6018707.29	573589.53													
		47	6018696.12	573589.30													
		48	6018693.20	573589.24													
		49	6018692.96	573575.45													
		50	6018697.31	573572.79													
		51	6018701.60	573569.95													
		52	6018696.28	573556.58													
		53	6018689.33	573552.21													
		54	6018682.52	573547.44													
		55	6018667.83	573548.13													
		56	6018662.14	573548.02													
		57	6018663.58	573544.27													
		58	6018667.45	573538.49													
		59	6018660.91	573532.06													
		60	6018635.03	573532.99													
		61	6018644.74	573520.72													
		62	6018664.58	573519.91													
		63	6018666.67	573533.46													
		64	6018673.72	573535.71													
		5	6018670.29	573487.36													
		4	6018659.07	573487.38													
		65	6018672.60	573535.71													
2-S1	8	104	6018670.55	573491.05	222- servitutas- tiesti, aptarnauti, naudoti požemines, antžemines komunikacijas (tarnaujantis daiktas) - 8 m; 215- kelio servitutas- teisė važiuoti transporto priemonėmis, naudotis pėsčiųjų taku(tarnaujantis daiktas) - 8 m												
		5	6018670.29	573487.36													
		4	6018659.07	573487.38													
		65	6018672.60	573535.71													
2-S2	9	105	6018675.07	573521.88	222- servitutas- tiesti, aptarnauti, naudoti požemines, antžemines komunikacijas (tarnaujantis daiktas) - 9 m; 215- kelio servitutas- teisė važiuoti transporto priemonėmis, naudotis pėsčiųjų taku(tarnaujantis daiktas) - 9 m												
		106	6018674.74	573526.55													
		107	6018673.04	573526.12													
		108	6018672.71	573521.44													
2-S3	62	55	6018667.83	573548.13	222- servitutas- tiesti, aptarnauti, naudoti požemines, antžemines komunikacijas (tarnaujantis daiktas) - 62 m; 215- kelio servitutas- teisė važiuoti transporto priemonėmis, naudotis pėsčiųjų taku(tarnaujantis daiktas) - 62 m												
		56	6018662.14	573548.02													
		57	6018663.58	573544.27													
		58	6018667.45	573538.49													
		63	6018666.67	573533.46													
		109	6018670.90	573534.81													
		110	6018676.90	573539.00													
2-S4	302	44	6018713.73	573555.77	202- servitutas- teisė naudotis pėsčiųjų taku (tarnaujantis daiktas) - 302 m												
		45	6018722.63	573560.32													
		46	6018707.29	573589.53													
		111	6018703.19	573589.45													
		112	6018705.49	573582.11													
		113	6018704.75	573571.24													
		114	6018709.23	573561.94													
		115	6018712.29	573555.63													
3	58632	5	6018670.29	573487.36	Miškai ir miškingos teritorijos (MI)	Miškų ūkio paskirties žemė (M)	Apsauginių miškų sklypai (M3)	—	—	—	—	—	3-S1 3-S2 3-S3 3-S4 3-S5	—	—	—	5-Elektros linijų apsaugos zonos; 27-Saugotini želdiniai (medžiai ir krūmai), augantys ne miško žemėje; 29-Vandens telkinių apsaugos zonos; 52-Dirvožemio apsauga
		6	6018659.07	573487.38													
		7	6018658.08	573477.69													
		8	6018665.62	573479.65													
		9	6018673.64	573479.72													
		10	6018686.20	573474.49													
		11	6018689.84	573466.30													
		12	6018691.99	573466.24													
		13	6018696.91	573464.63													
		14	6018700.77	573466.37													
		15	6018704.40	573469.69													
		16	6018712.85	573470.66													
		17	6018714.44	573465.10													
		18	6018710.17	573446.89													
		19	6018716.84	573433.71													
		20	6018703.44	573424.94													
		21	6018706.80	573410.50													
		22	6018691.85	573395.29													
		23	6018687.25	573383.09													
		24	6018695.03	573381.07													
		66	6018690.77	573372.55													
		67	6018675.55	573337.55													
		68	6018655.81	573291.62													
		69	6018625.47	573310.18													
		70	6018646.49	573365.38													
		71	6018625.64	573362.15													
		72	6018608.61	573359.51													
		73	6018619.26	573329.92													
		74	6018644.86	573290.87													
		75	6018646.63	573288.17													
		76	6018639.34	573262.30													
		77	6018635.06	573268.91													
		78	6018603.64	573317.43													
		79	6018432.28	573324.15													
		80	6018433.34	573328.13													
		81	6018483.18	573515.51													
		82	6018484.60	573520.88													
		83	6018501.74	573585.30													
		84	6018654.16	573588.44													
		85	6018658.21	573588.52													
		48	6018693.20	573589.24													
		49	6018692.96	573575.45													
		50	6018697.31	573572.79													
		51	6018701.60	573569.95													
		52	6018696.28	573556.58													
		53	6018689.33	573552.21													
		54	6018682.52	573547.44													
		55	6018667.83	573548.13													
		56	6018662.14	573548.02													
		57	6018663.58	573544.27													
		58	6018667.45	573538.49													
		59	6018660.91	573532.06													
		60	6018635.03	573532.99													
		61	6018644.74	573520.72													
		62	6018664.58	573519.91													
		63	6018666.67	573533.46													
		64	6018673.72	573535.71													
3-S1	224	5	6018670.29	573487.36	222- servitutas- tiesti, aptarnauti, naudoti požemines, antžemines komunikacijas (tarnaujantis daiktas) - 224 m; 215- kelio servitutas- teisė važiuoti transporto priemonėmis, naudotis pėsčiųjų taku(tarnaujantis daiktas) - 224 m												
		6	6018659.07	573487.38													
		116	6018660.31	573492.26													
		62	6018664.58	573519.91													
		63	6018666.67	573533.46													
		109	6018670.90	573534.81													
		117	6018669.44	573525.34													
		107	6018673.04	573526.12													
		108	6018672.71	573521.44													
		118	6018668.71	573520.58													
		119	6018663.84	573488.90													
		104	6018670.55	573491.05													
3-S2	167	55	6018667.83	573548.13	222- servitutas- tiesti, aptarnauti, naudoti požemines, antžemines komunikacijas (tarnaujantis daiktas) - 167 m; 215- kelio servitutas- teisė važiuoti transporto priemonėmis, naudotis pėsčiųjų taku(tarnaujantis daiktas) - 167 m												
		56	6018662.14	573548.02													
		120	6018658.03	573566.26													
		84	6018654.16	573588.44													
		85	6018658.21	573588.52													
		121	6018661.95	573567.18													
3-S3	934	6	6018659.07	573487.38	222- servitutas- tiesti, aptarnauti, naudoti požemines, antžemines komunikacijas (tarnaujantis daiktas) - 934 m; 215- kelio servitutas- teisė važiuoti transporto priemonėmis, naudotis pėsčiųjų taku(tarnaujantis daiktas) - 934 m												
		122	6018163.56	573464.47													
		123	6018582.21	573445.58													
		124	6018559.48	573433.48													
		125	6018548.41	573432.72													
		126	6018504.52	573481.63													
		127	6018492.35	573508.00													
		82	6018484.60	573520.88													
		81	6018483.18	573515.51													
		128	6018488.72	573506.33													
		129	6018501.14	573479.41													
		130	6018546.73	573428.60													
		131	6018559.75	573429.49													
		132	6018584.45	573442.26													
		133	6018615.49	573460.96													
		100	6018658.57	573482.50													
3-S4	750	71	6018625.64	573362.15	222- servitutas- tiesti, aptarnauti, naudoti požemines, antžemines komunikacijas (tarnaujantis daiktas) - 750 m; 215- kelio servitutas- teisė važiuoti transporto priemonėmis, naudotis pėsčiųjų taku(tarnaujantis daiktas) - 750 m												
		72	6018608.61	573359.51													
		133	6018575.91	573344.37													
		134	6018546.85	573337.45													
		79	6018432.28	573324.15													
		80	6018433.34	573328.13													
		135	6018546.16	573341.40													
		136	6018574.62	573348.17													
		137	6018611.45	573364.66													
3-S5	201	68	6018655.81	573291.62	202- servitutas- teisė naudotis pėsčiųjų taku (tarnaujantis daiktas) - 201 m												
		75	6018646.63	573288.17													
		138	6018643.87	573287.13													
		139	6018639.55	573281.15													
		140	6018637.80	573271.55													
		141	6018637.17	573265.65													
		77	6018635.06	573268.91													
		76	6018639.34	573262.30													

Atestato Nr.	IND. VEIKLOS PAŽYMA NR. 364437 VERKIŲ G. 23-75, VILNIUS TEL. 8 686 47260				Objekto pavadinimas: ŽEMĖS SKLYPO KADASTRINIS NR.8503/0004:19 (UNIKALUS NR.8503-0004-0019) SENŲJŲ RAKLIŠKIŲ K., BUTRIMONIŲ SEN., ŠALČININKŲ R. SAV., DETALUSIS PLANAS		
	Pareigos	V. Pavardė	Parašas	Data	Brėžinio pavadinimas: PAGRINDINIS BRĖŽINYS M 1: 500		Laida
ATP 156	PV	J. Žostautienė		2016-04			0
ATP 156	PDV	J. Žostautienė		2016-04			
Etapas	ORGANIZATORIUS: GYTIS USAVIČIUS, ALDONA VOLEIKO				Brėžinio indeksas: NR. 15-01-DP	Lapas 1	Lapų 1