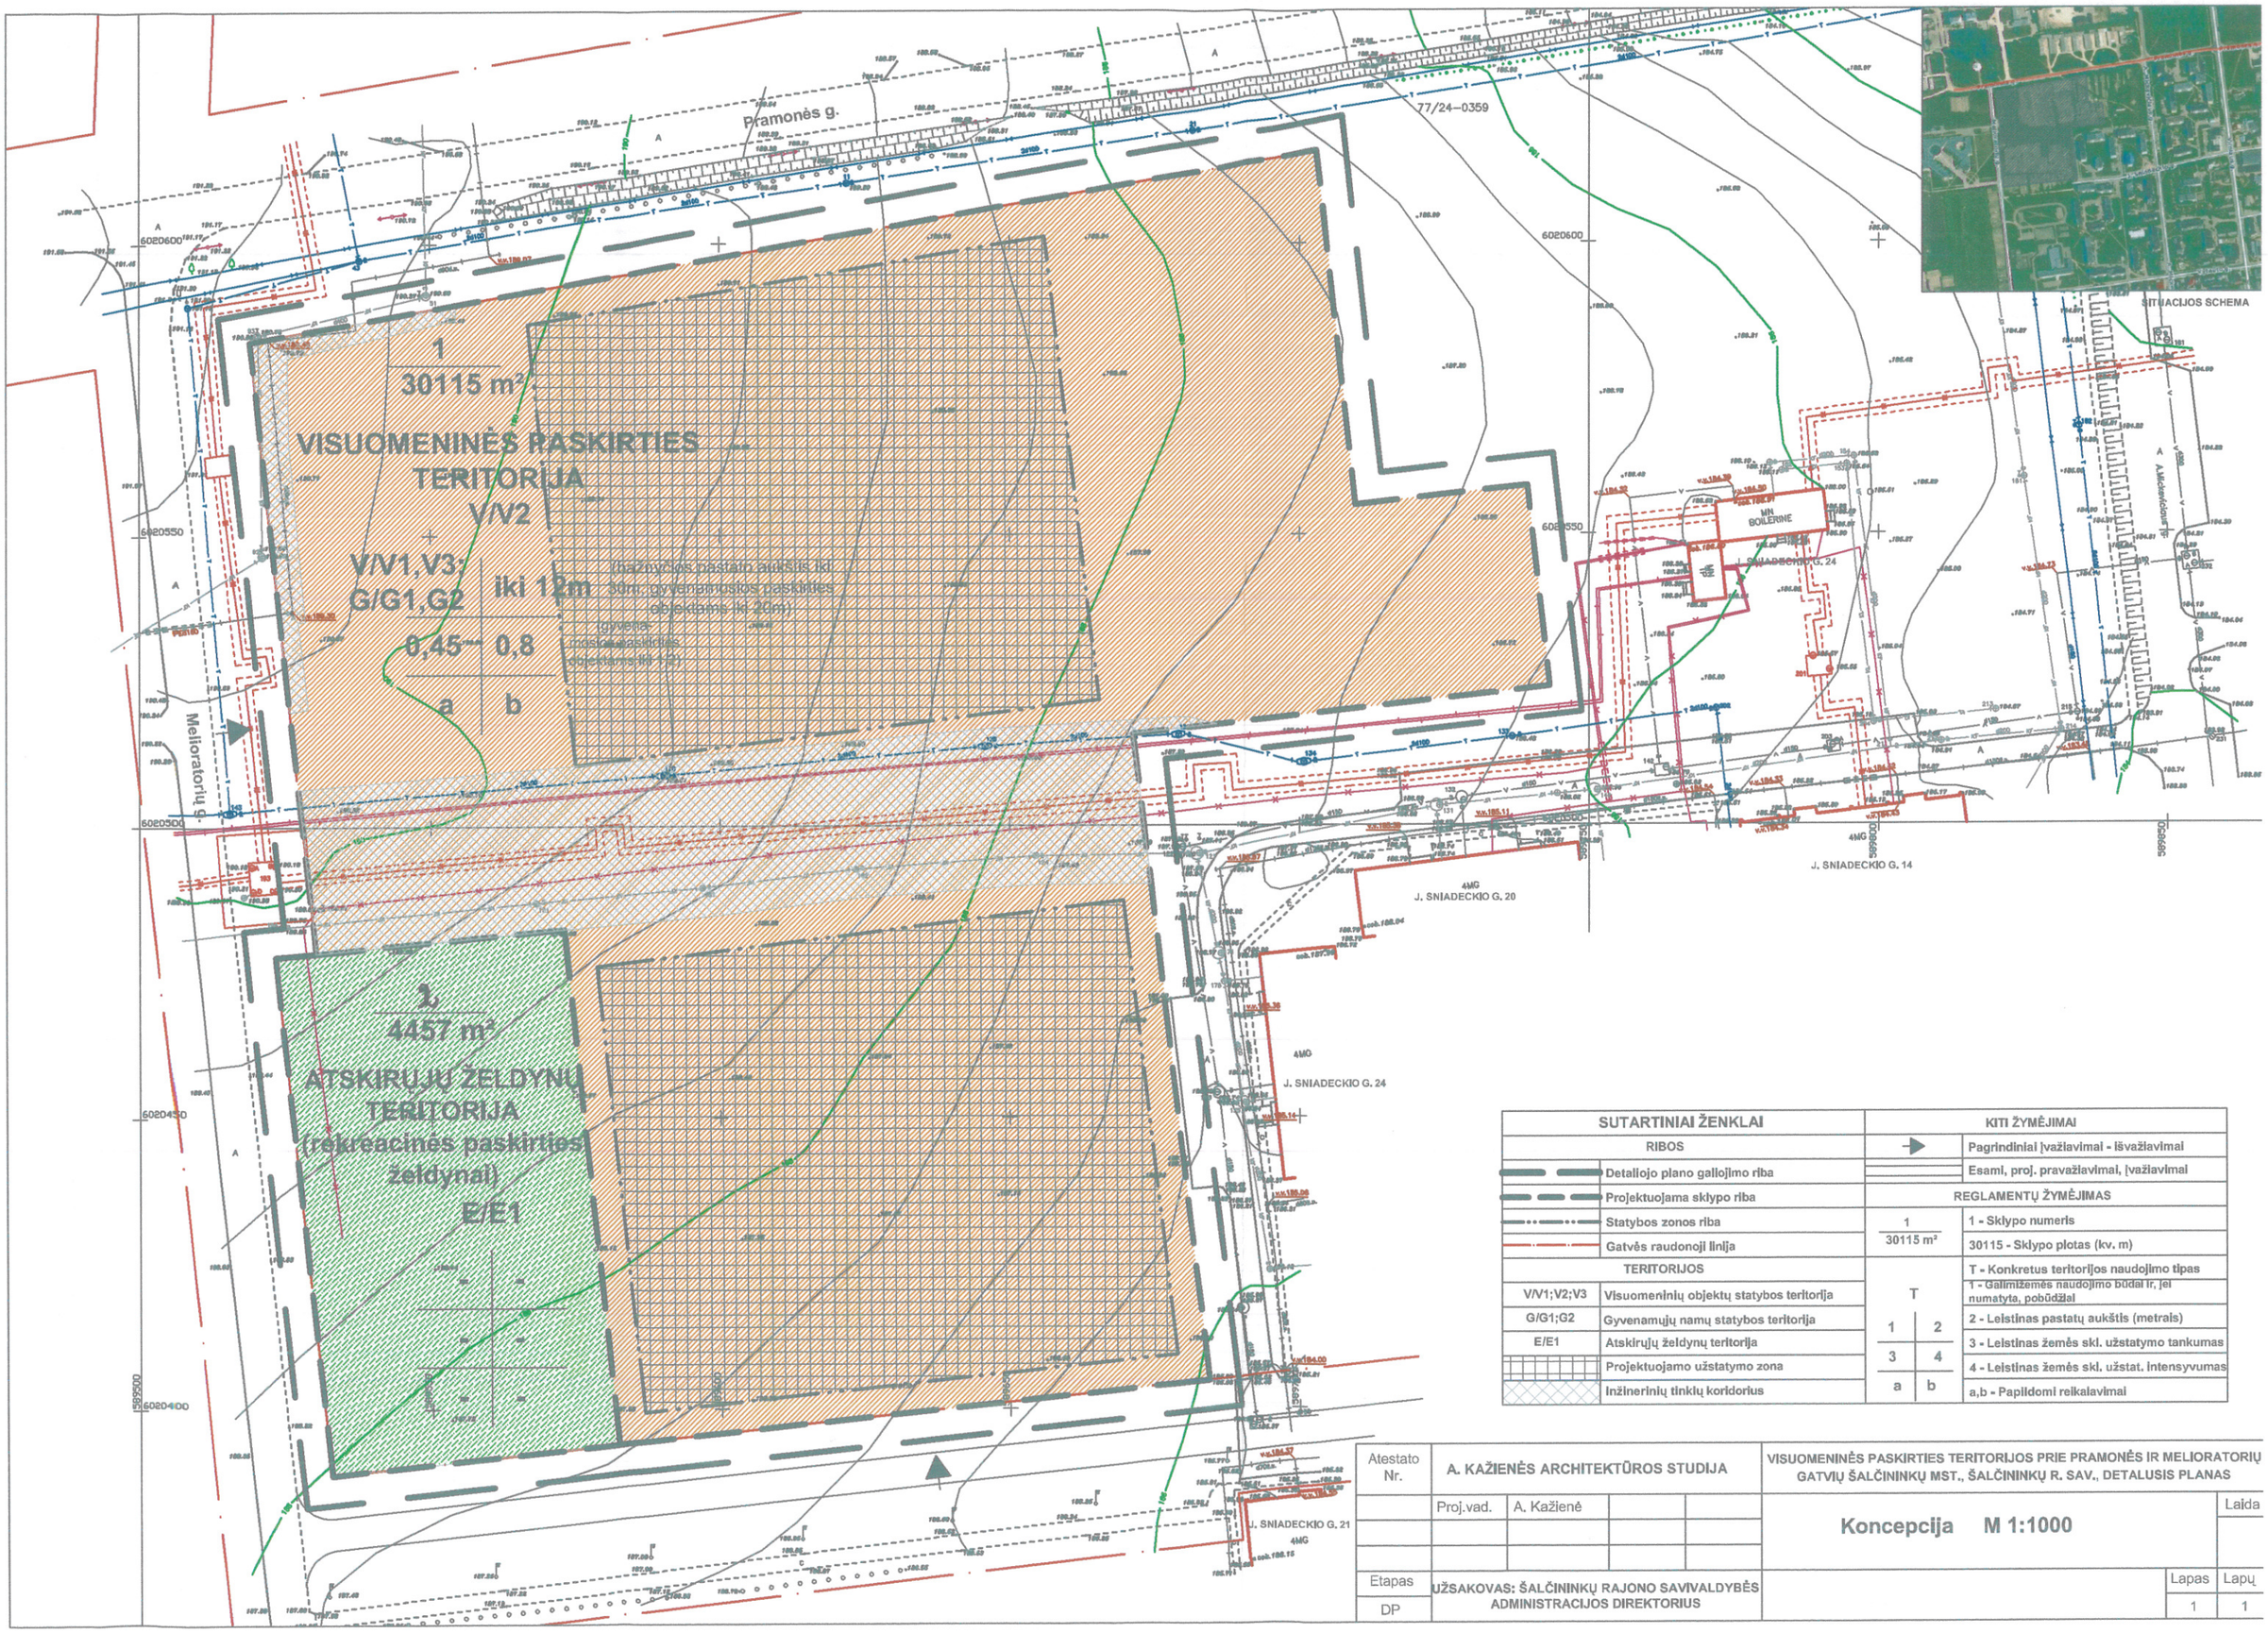

SUTARTINIAI ŽENKLAI		KITI ŽYMĖJIMAI	
RIBOS			Pagrindiniai įvažiavimai - išvažiavimai
	Detaliojo plano galiojimo riba		Esami, proj. pravažiavimai, įvažiavimai
	Projektuojama sklypo riba	REGLAMENTŲ ŽYMĖJIMAS	
	Statybos zonos riba	1	1 - Sklypo numeris
	Gatvės raudonoji linija	30115 m²	30115 - Sklypo plotas (kv. m)
TERITORIJOS		T	T - Konkretus teritorijos naudojimo tipas
V/V1;V2;V3	Visuomeninių objektų statybos teritorija		1 - Galimi žemės naudojimo būdai ir, jei numatyta, pobūdžiai
G/G1;G2	Gyvenamųjų namų statybos teritorija	1 2	2 - Leistinas pastatų aukštis (metrais)
E/E1	Atskirųjų želdynų teritorija	3 4	3 - Leistinas žemės skl. užstatymo tankumas
	Projektuojamo užstatymo zona		4 - Leistinas žemės skl. užstat. intensyvumas
	Inžinerinių tinklų koridorius	a b	a,b - Papildomi reikalavimai

Atestato Nr.	A. KAŽIENĖS ARCHITEKTŪROS STUDIJA			VISUOMENINĖS PASKIRTIES TERITORIJOS PRIE PRAMONĖS IR MELIORATORIŲ GATVIŲ ŠALČININKŲ MST., ŠALČININKŲ R. SAV., DETALUSIS PLANAS	
	Proj.vad.	A. Kažienė		Koncepcija M 1:1000	Laida
Etapas	UŽSAKOVAS: ŠALČININKŲ RAJONO SAVIVALDYBĖS ADMINISTRACIJOS DIREKTORIUS			Lapas	Lapų
DP				1	1